



# reformemos

4.0

\*86m<sup>2</sup> + 60 exteriores || 3 habs + 3 baños + jardín y piscina


👤 4/5

## Un piso en mitad de un jardín.


@lcampo 2 es nuestra segunda reforma en la urbanización de los amantes de la naturelaza. Esta vez nos encontramos en una colonia muy especial donde pisos y jardines se entrelazan en una diseño ochentero con muchos ángulos.

Es el momento de suavizar el módulo y armonizar la distribución del espacio. Las curvas del salón conectan las entradas, pasando por la cocina.


No hay pasillos, solo un único volumen distribuidor central.

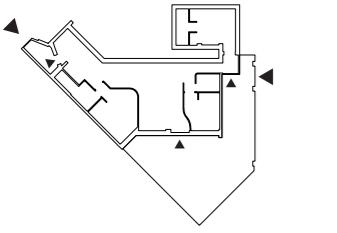

2 entradas

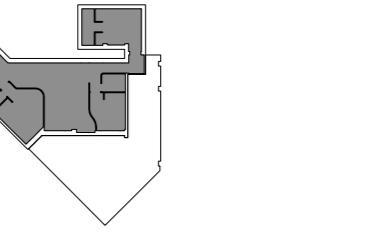

\*S útil 86m<sup>2</sup>

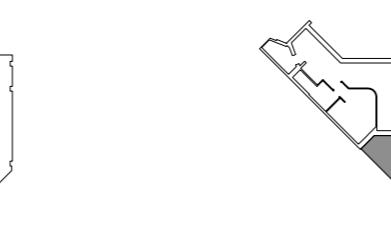


S constr. 105m<sup>2</sup>




S jardín 60m<sup>2</sup>



# Arquitectura

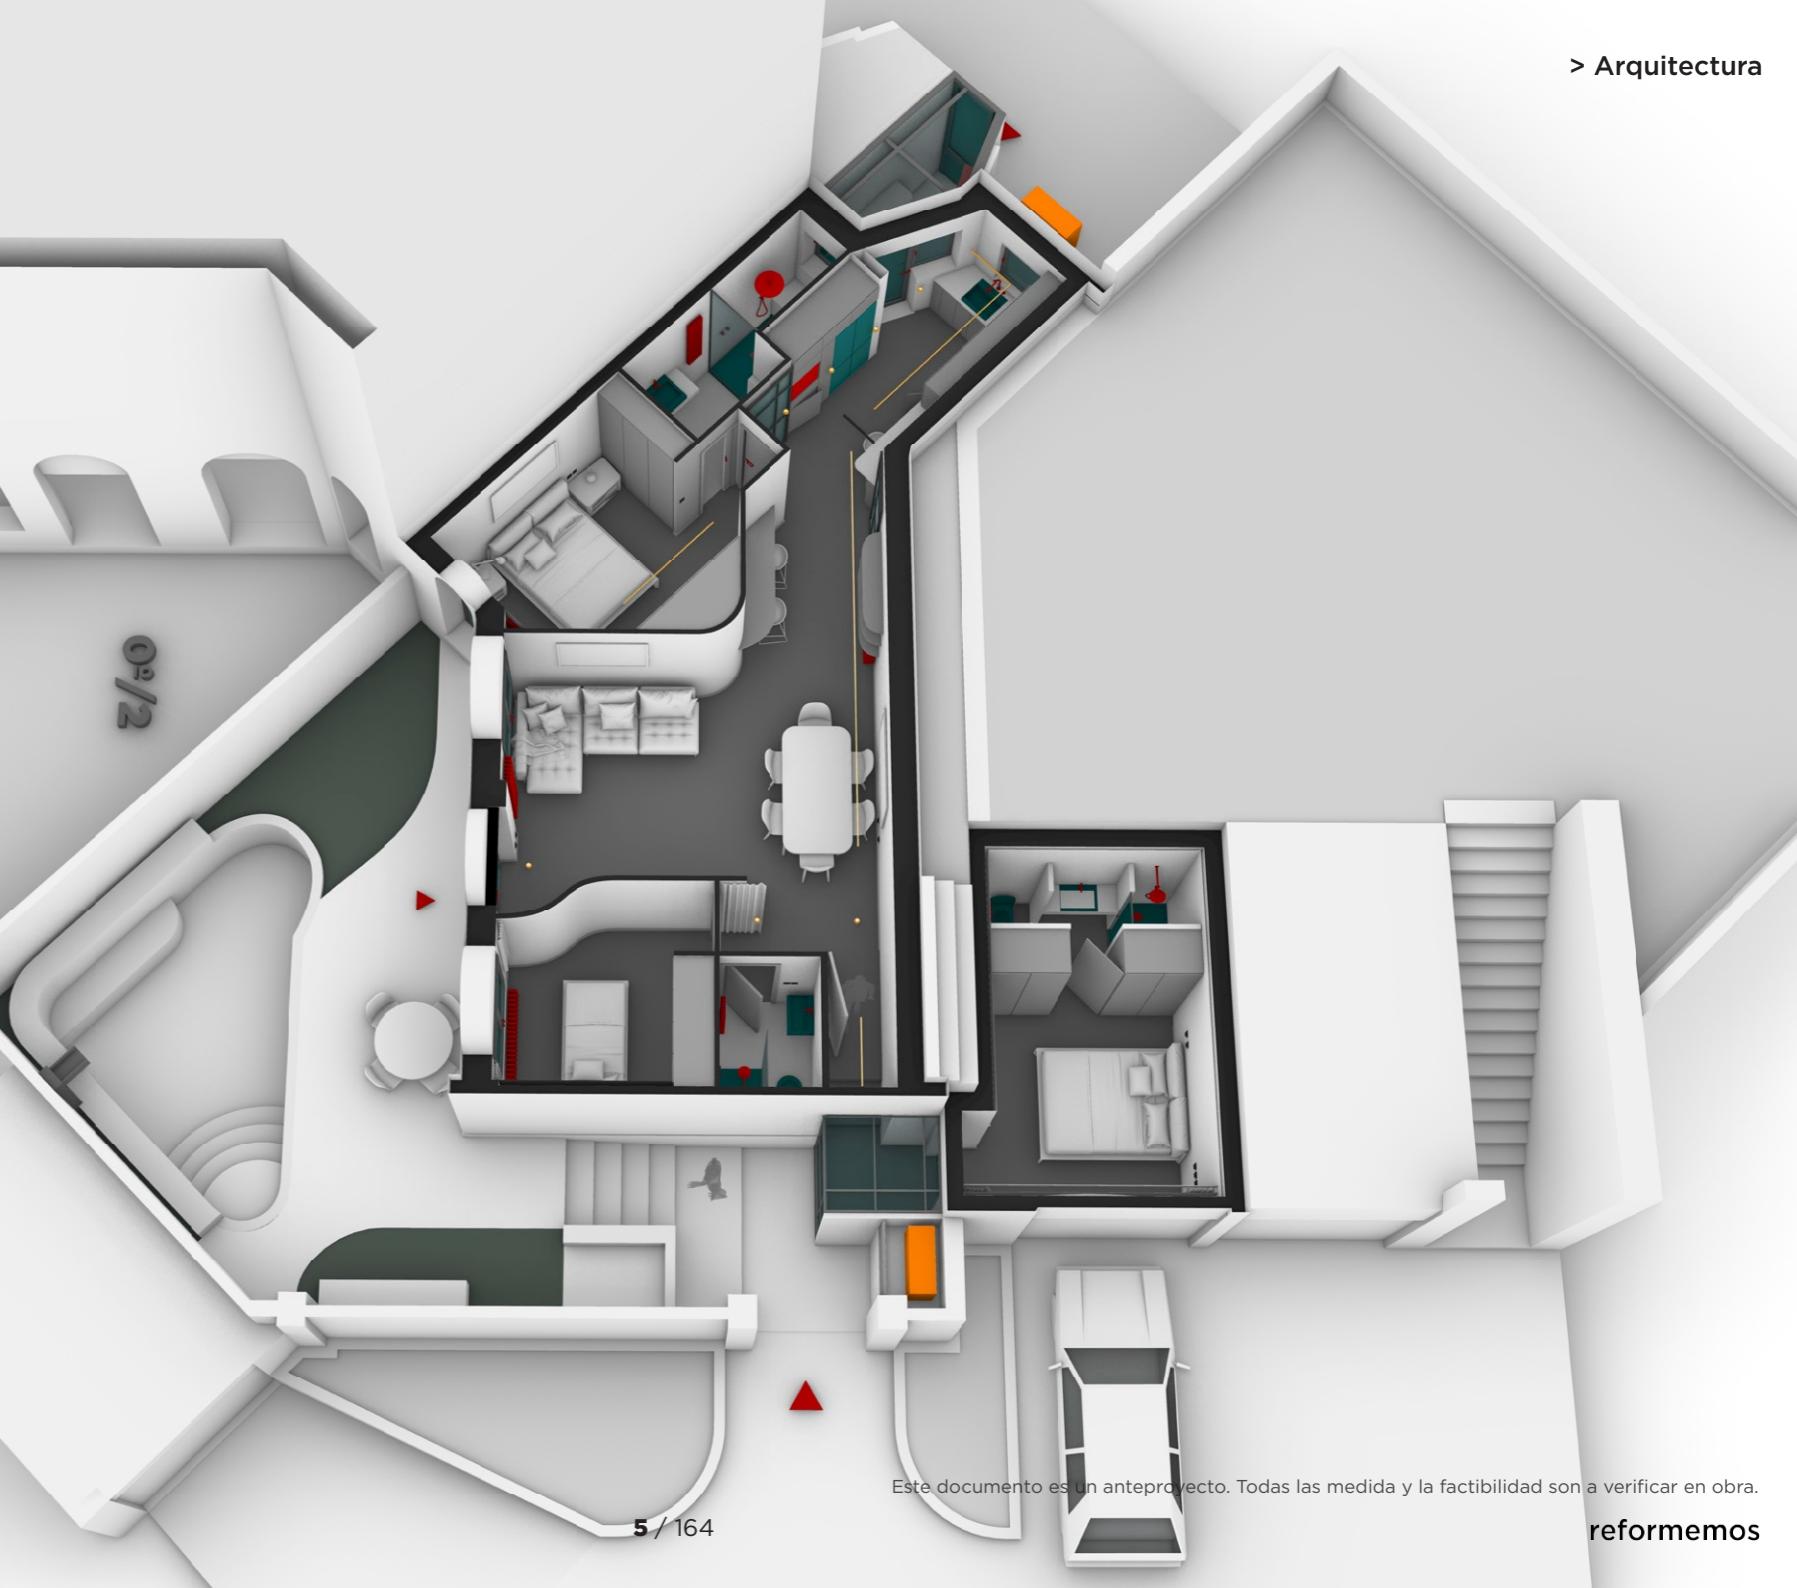

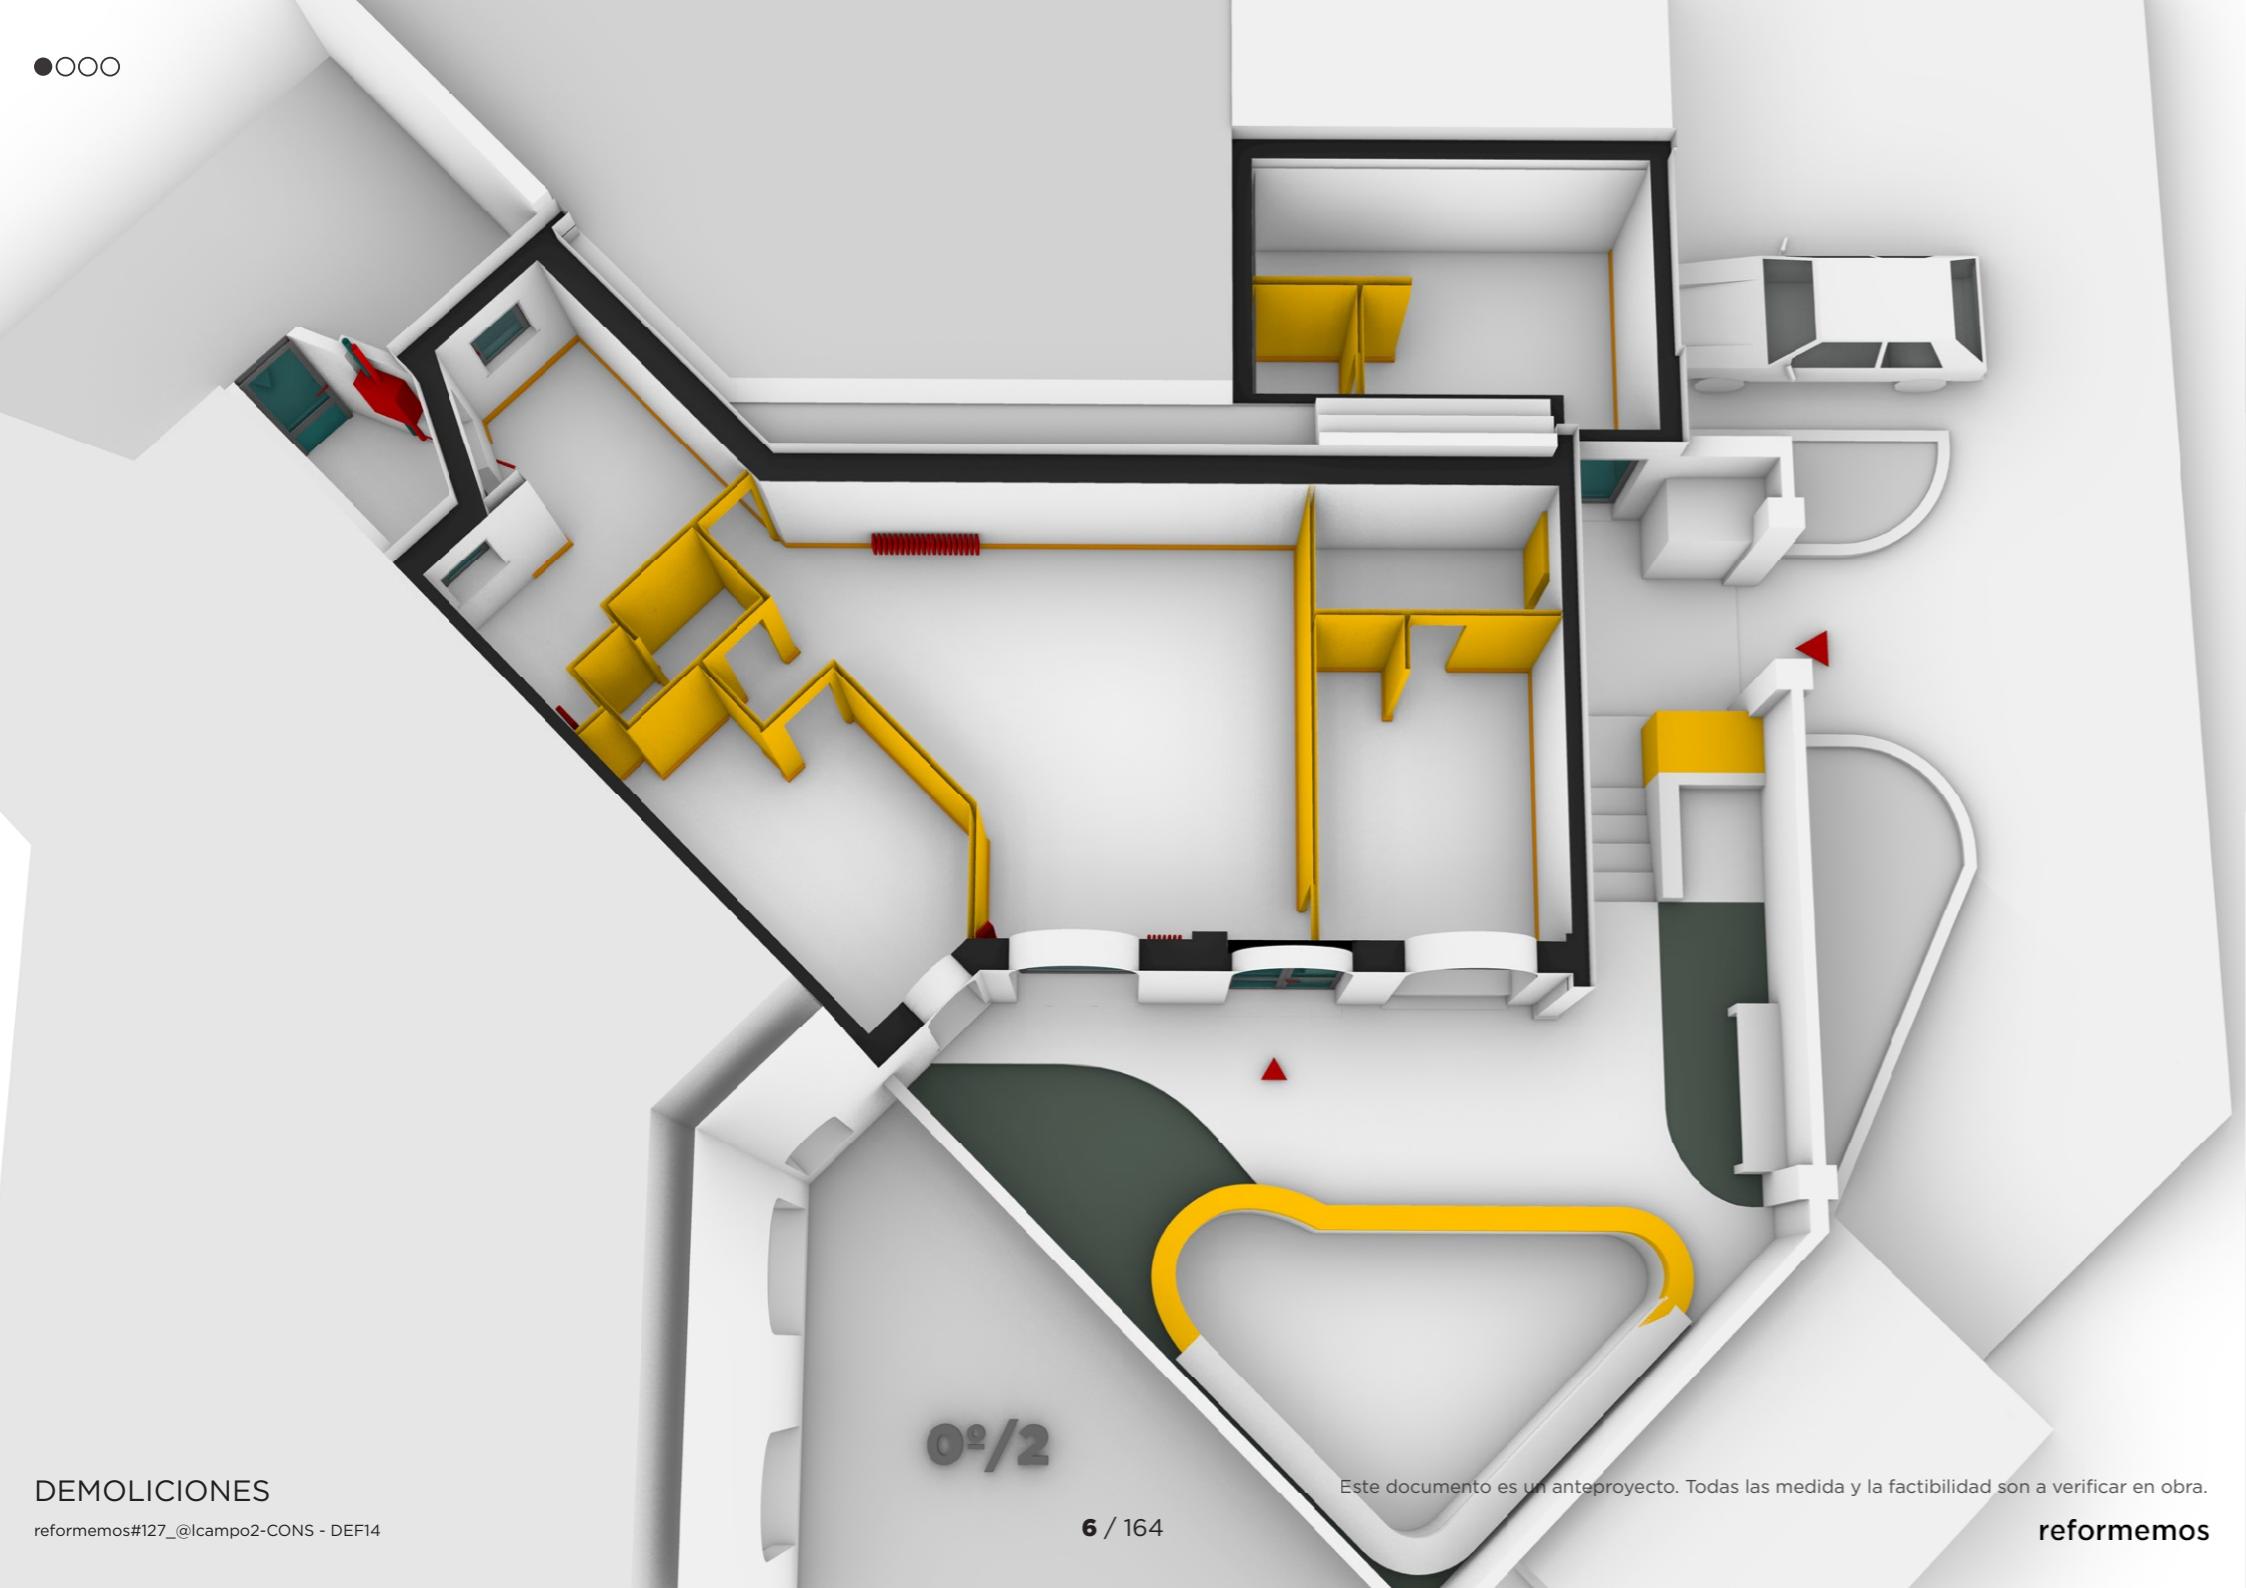**DEMOLICIONES**


reformemos#127\_@lcampo2-CONS - DEF14

**0º/2**

6 / 164

Este documento es un anteproyecto. Todas las medida y la factibilidad son a verificar en obra.

reformemos

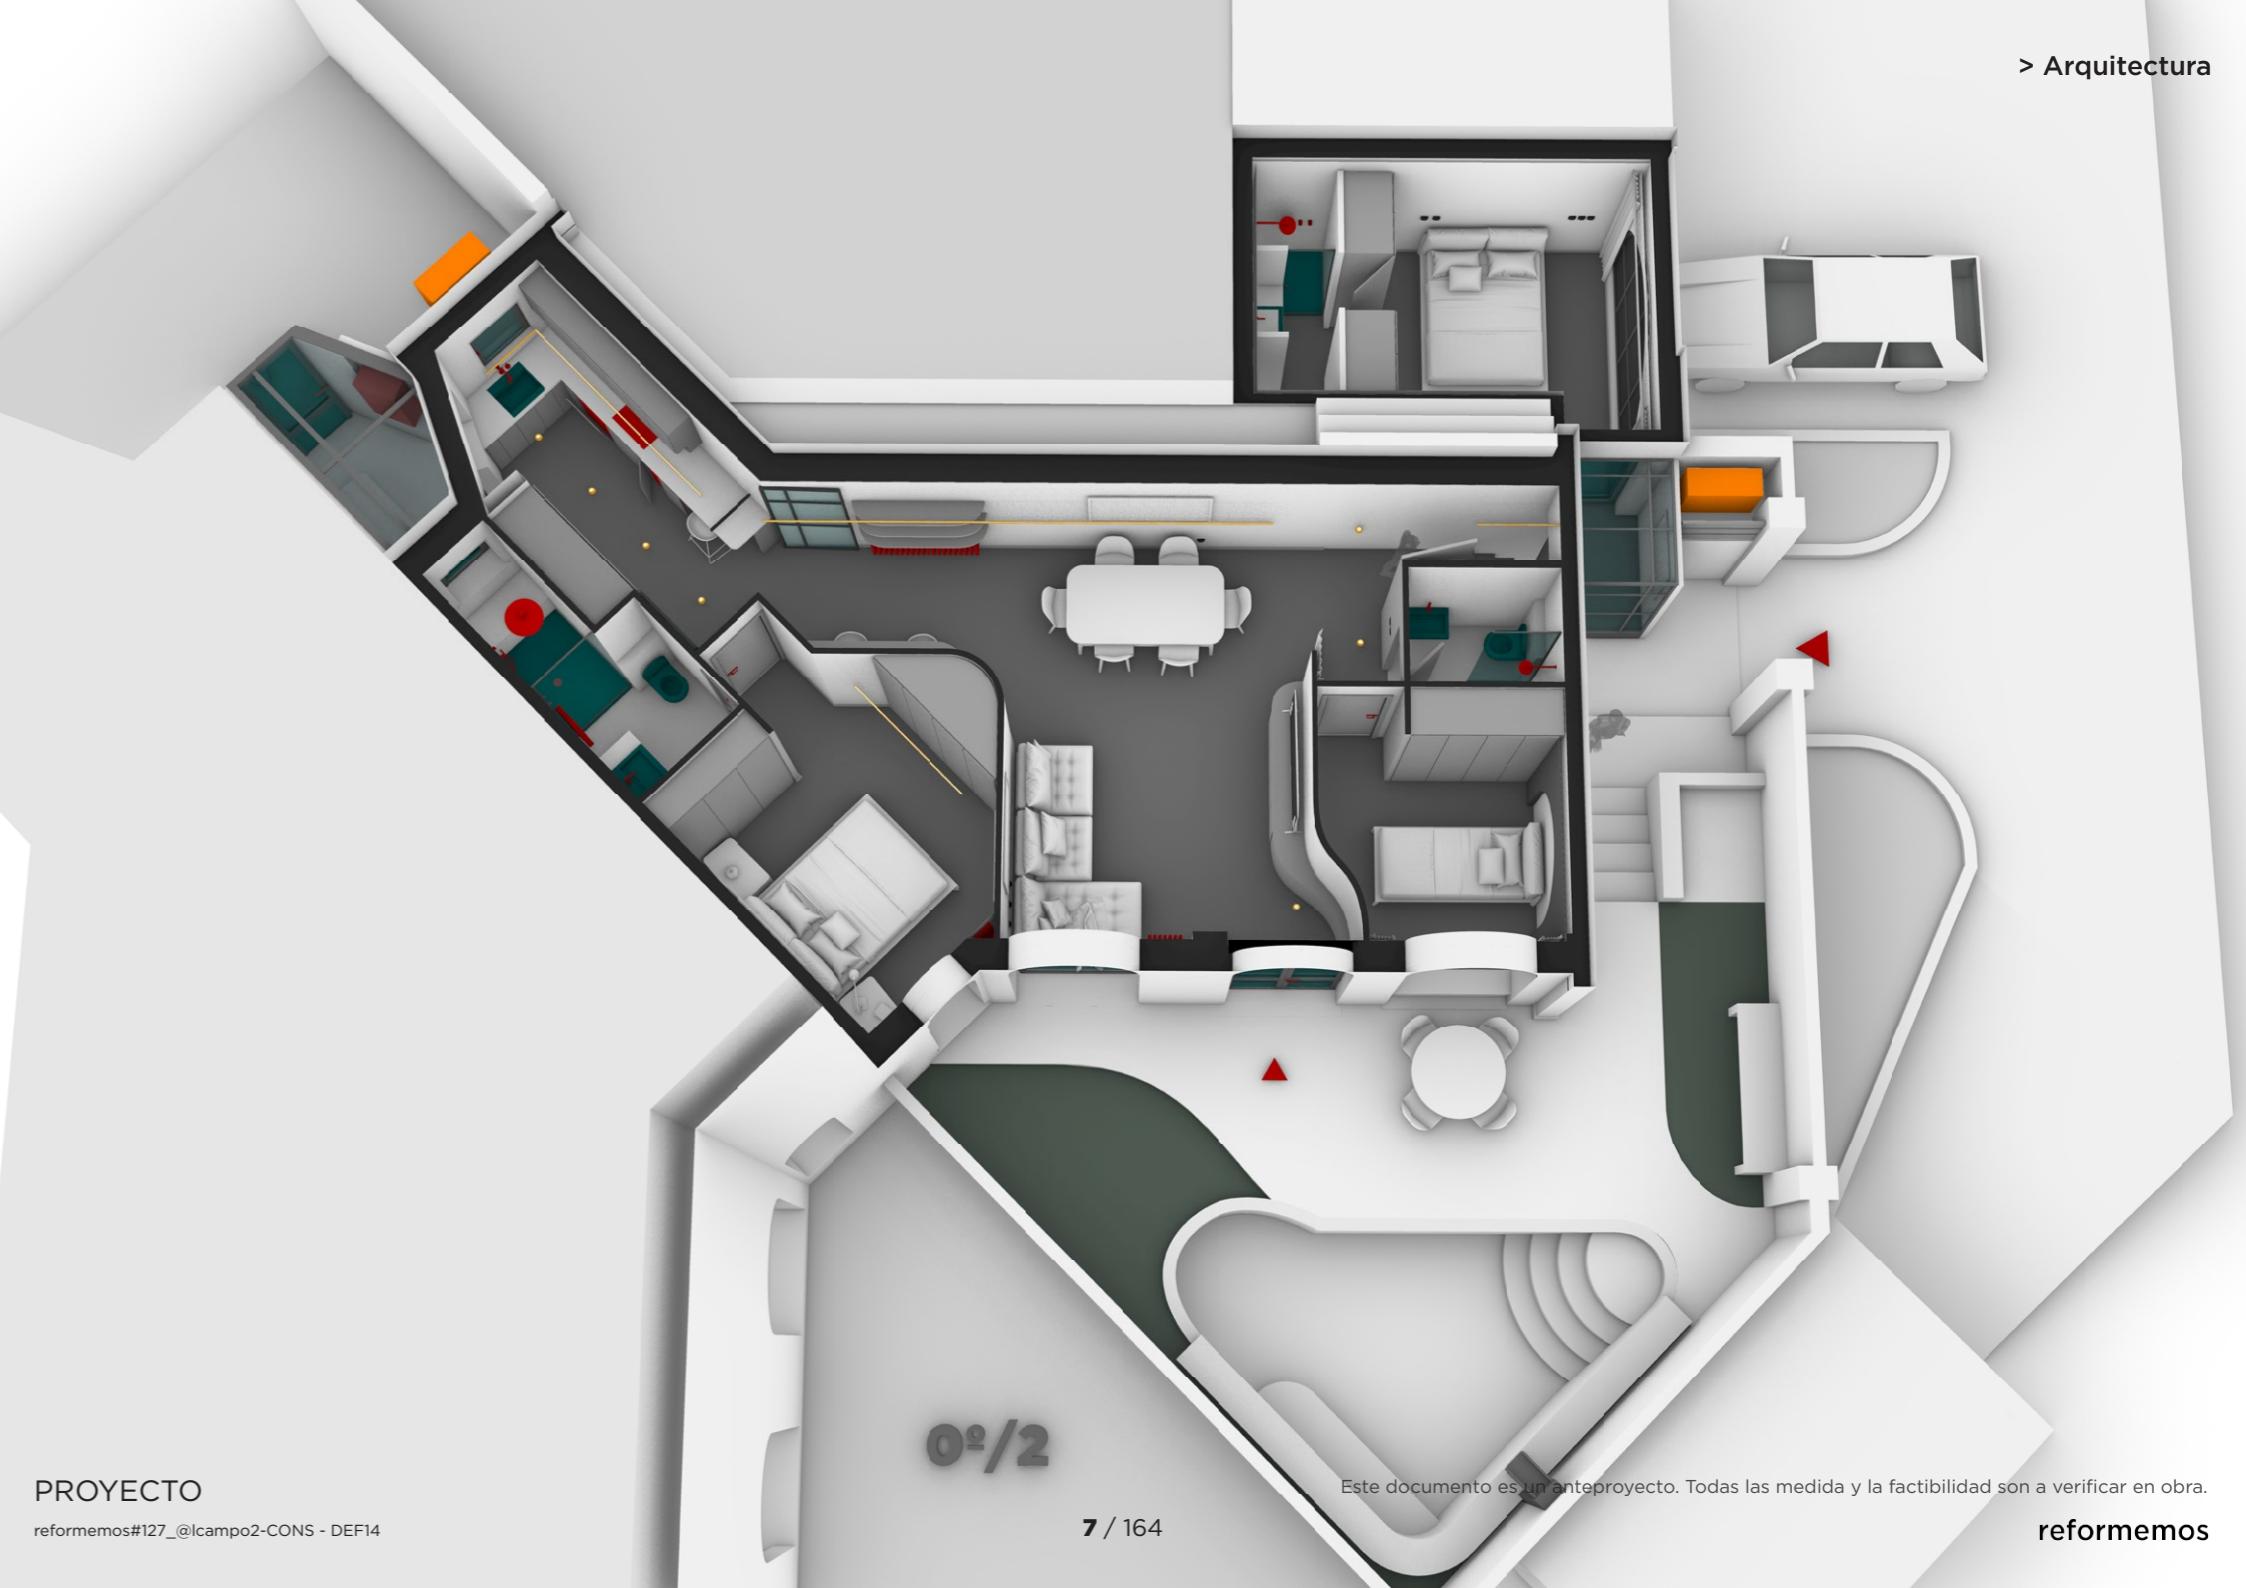**PROYECTO**

reformemos#127\_@lcampo2-CONS - DEF14

**0º/2**

7 / 164

Este documento es un anteproyecto. Todas las medida y la factibilidad son a verificar en obra.

reformemos



## PROYECTO

reformemos#127\_@lcampo2-CONS - DEF14


Este documento es un anteproyecto. Todas las medida y la factibilidad son a verificar en obra.



## PROYECTO

reformemos#127\_@lcampo2-CONS - DEF14

Este documento es un anteproyecto. Todas las medida y la factibilidad son a verificar en obra.

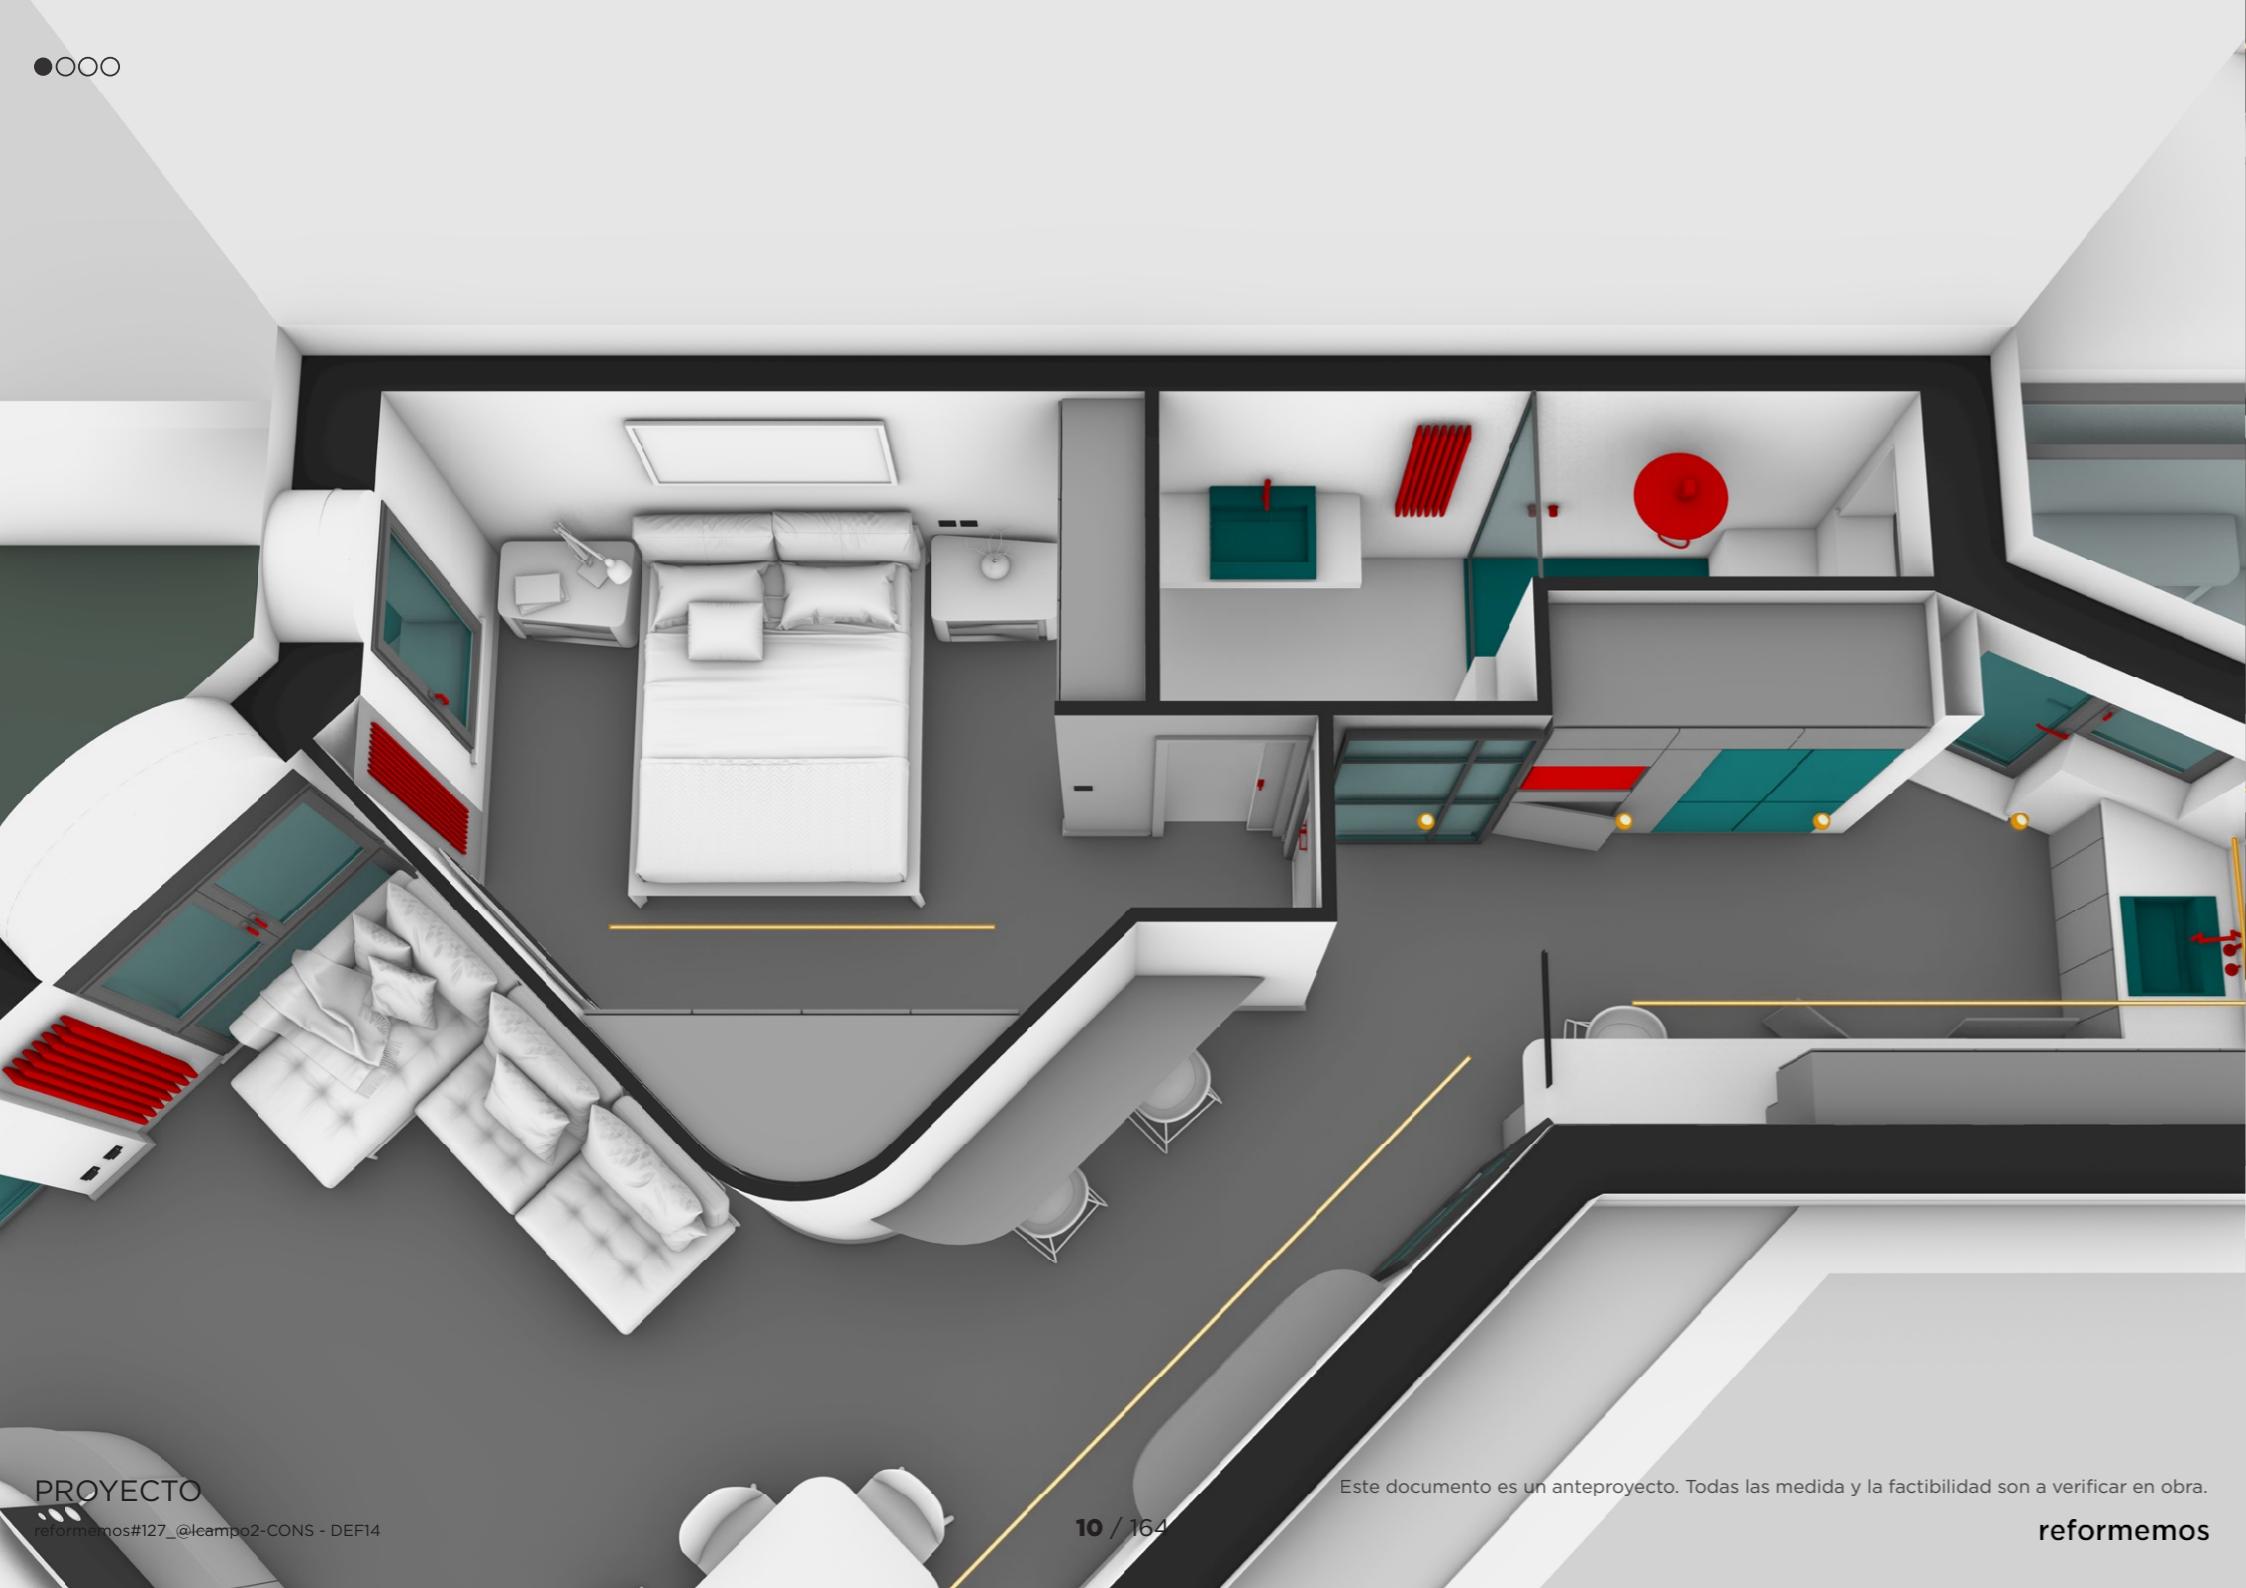

## PROYECTO

reformemos#127\_@lcampo2-CONS - DEF14


Este documento es un anteproyecto. Todas las medida y la factibilidad son a verificar en obra.



## PROYECTO

reformemos#127\_@lcampo2-CONS - DEF14


Este documento es un anteproyecto. Todas las medida y la factibilidad son a verificar en obra.

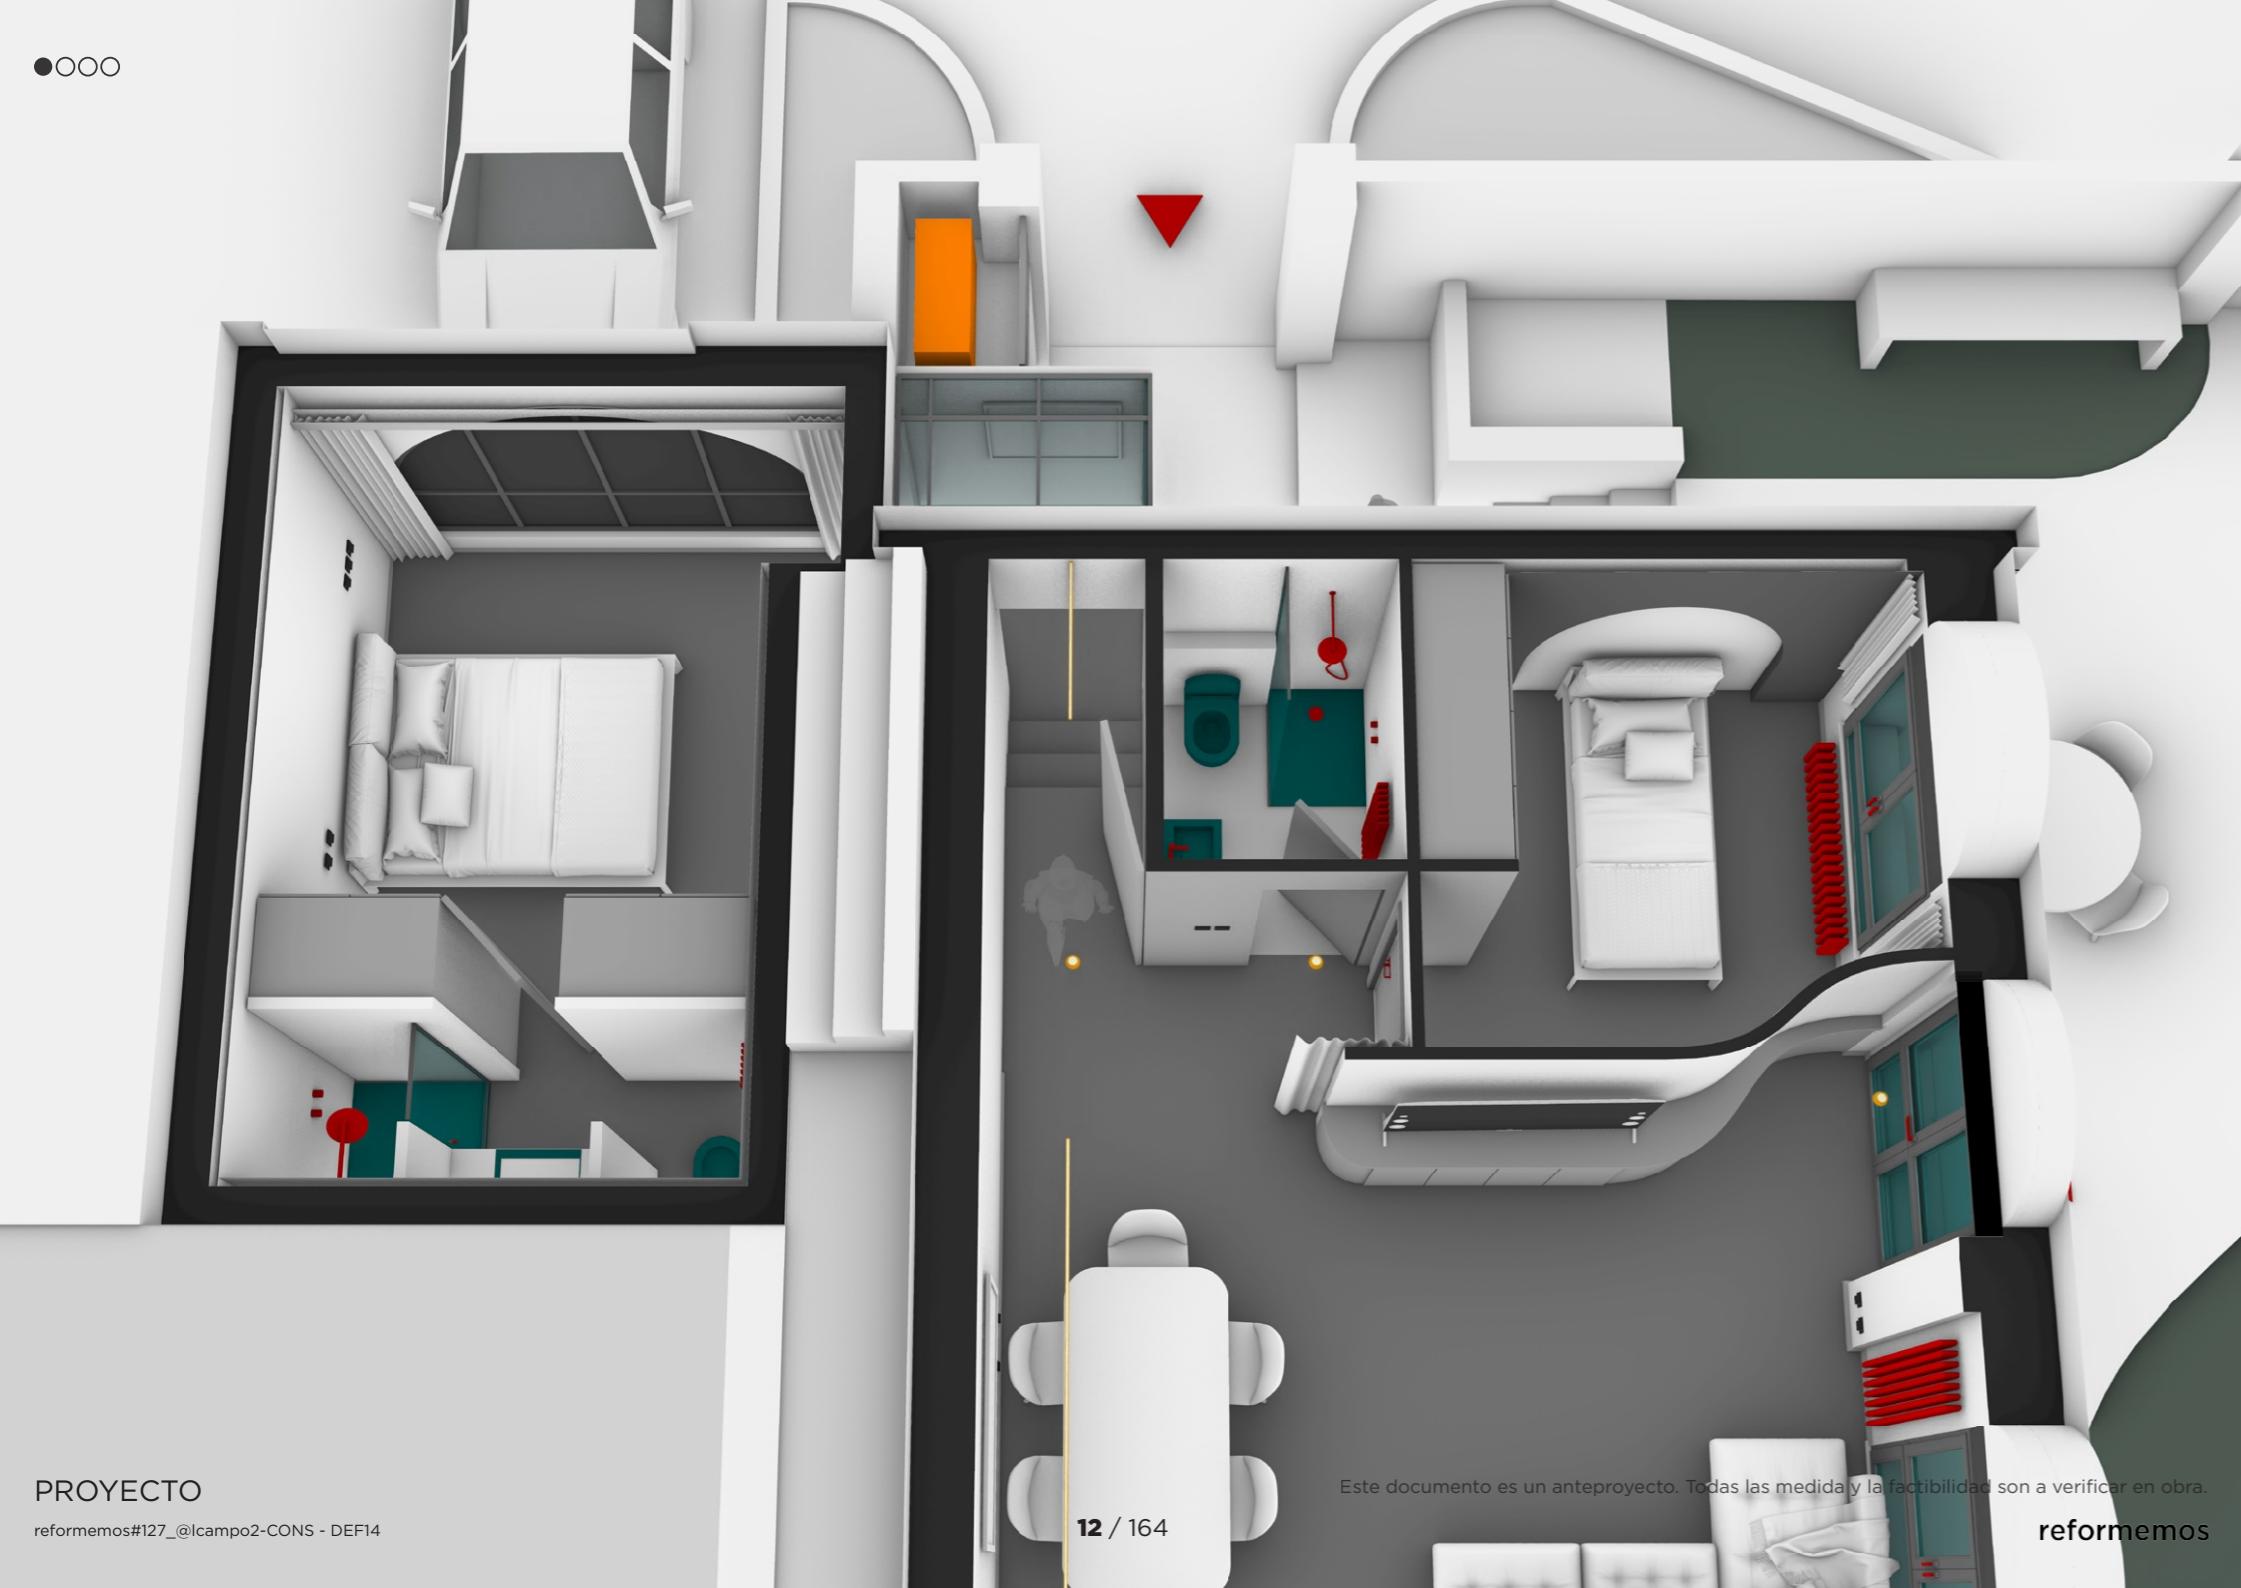

## PROYECTO

reformemos#127\_@lcampo2-CONS - DEF14


Este documento es un anteproyecto. Todas las medida y la factibilidad son a verificar en obra.

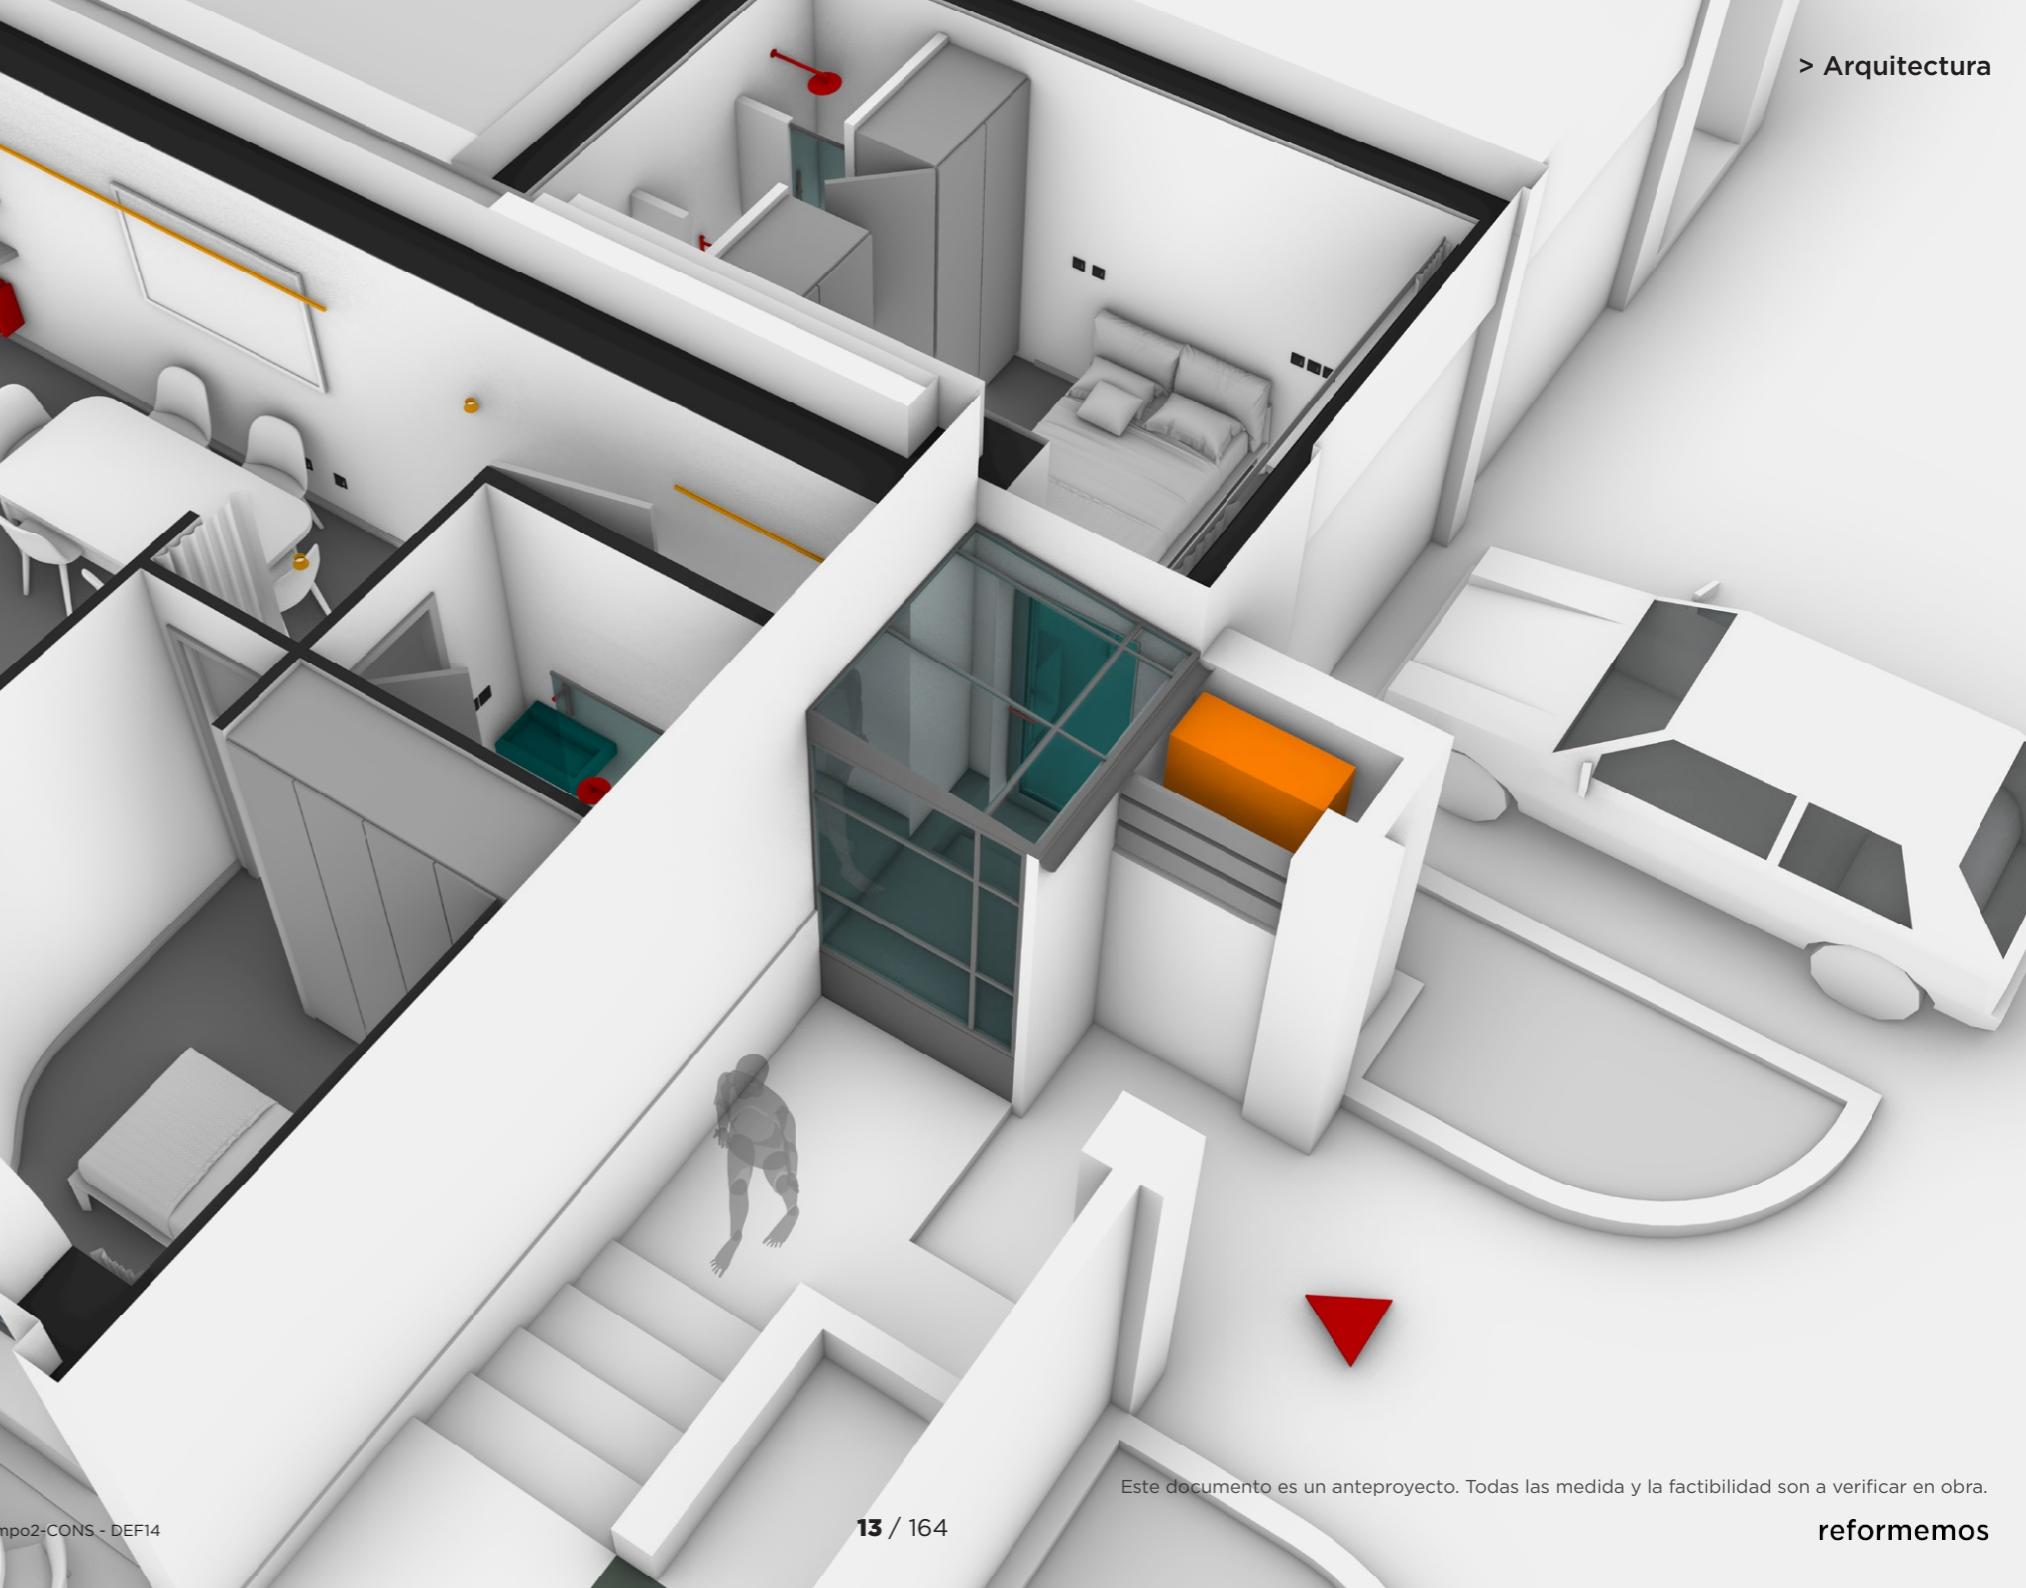

## PROYECTO

reformemos#127\_@lcampo2-CONS - DEF14

Este documento es un anteproyecto. Todas las medida y la factibilidad son a verificar en obra.

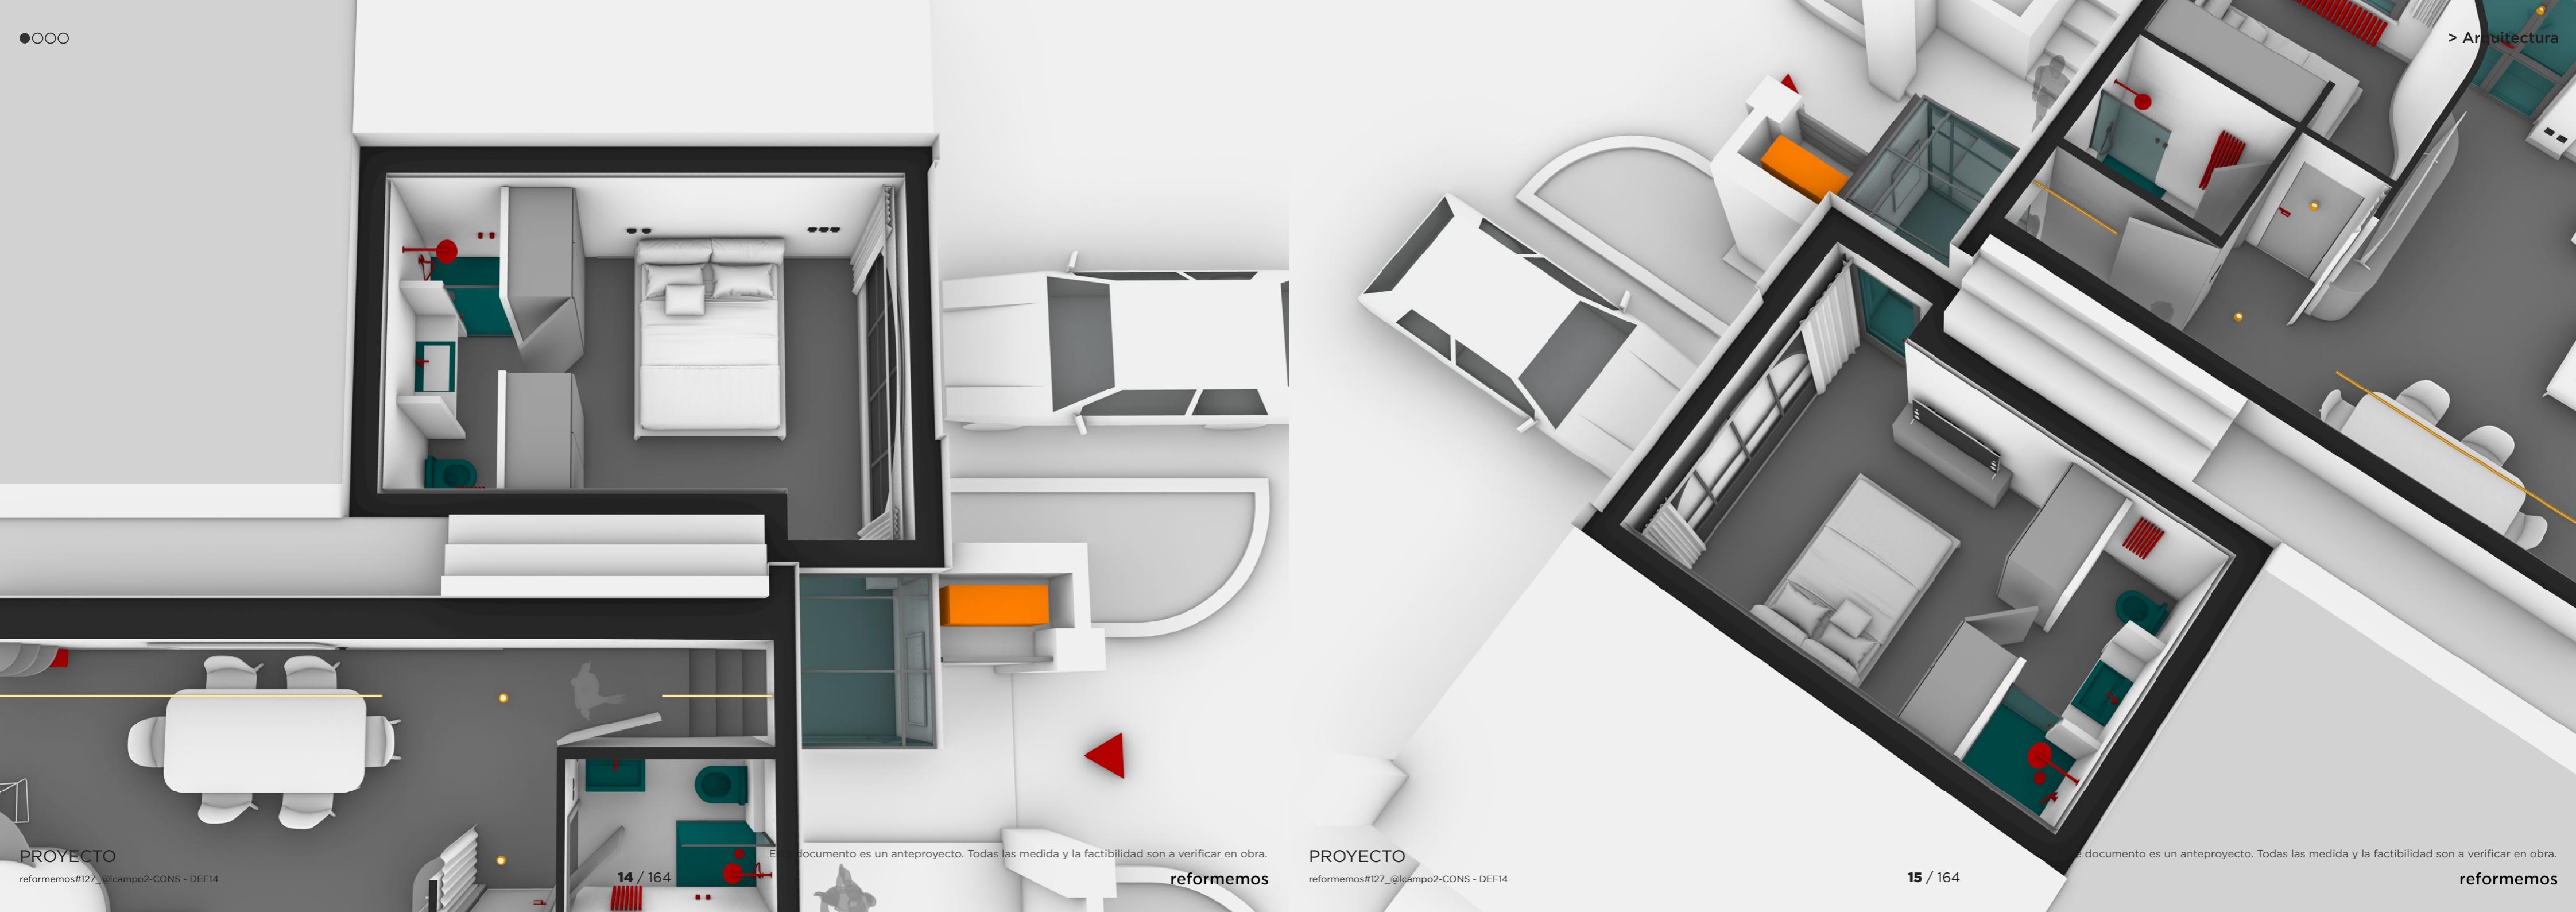

●○○○

> Arquitectura

## PROYECTO

reformemos#127\_@lcampo2-CONS - DEF14

14 / 164

Este documento es un anteproyecto. Todas las medida y la factibilidad son a verificar en obra.


reformemos

## PROYECTO

reformemos#127\_@lcampo2-CONS - DEF14

15 / 164


reformemos

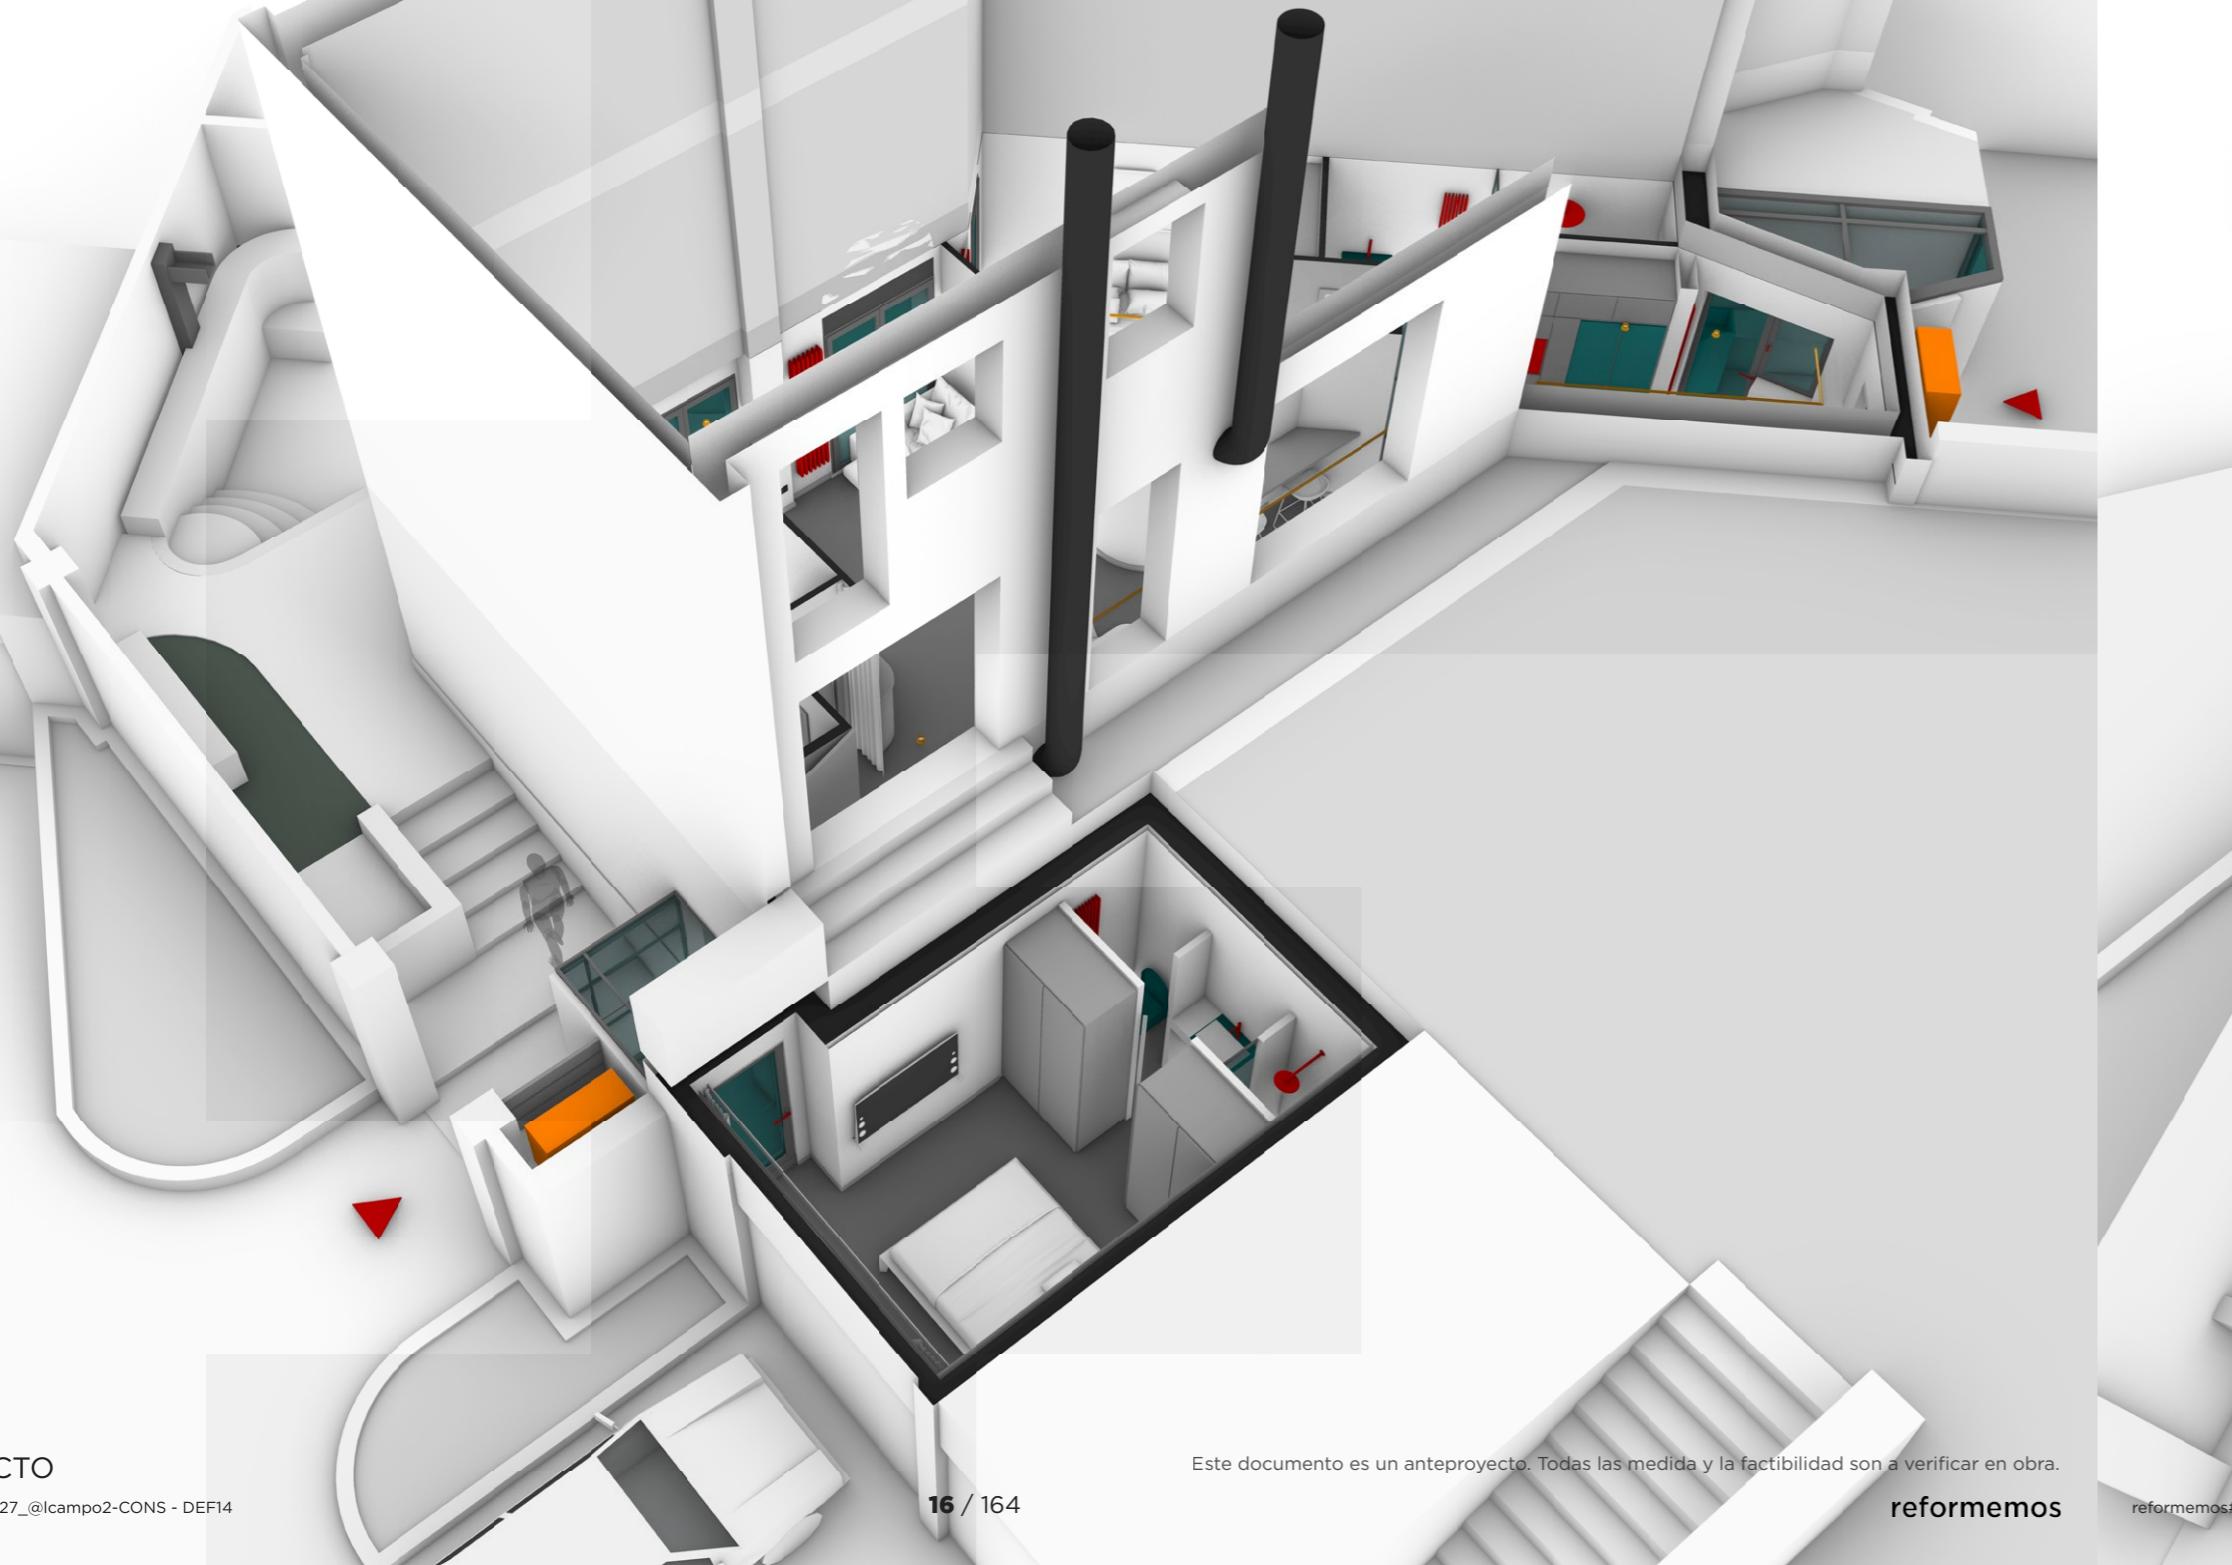

## PROYECTO

reformemos#127\_@lcampo2-CONS - DEF14

Este documento es un anteproyecto. Todas las medida y la factibilidad son a verificar en obra.

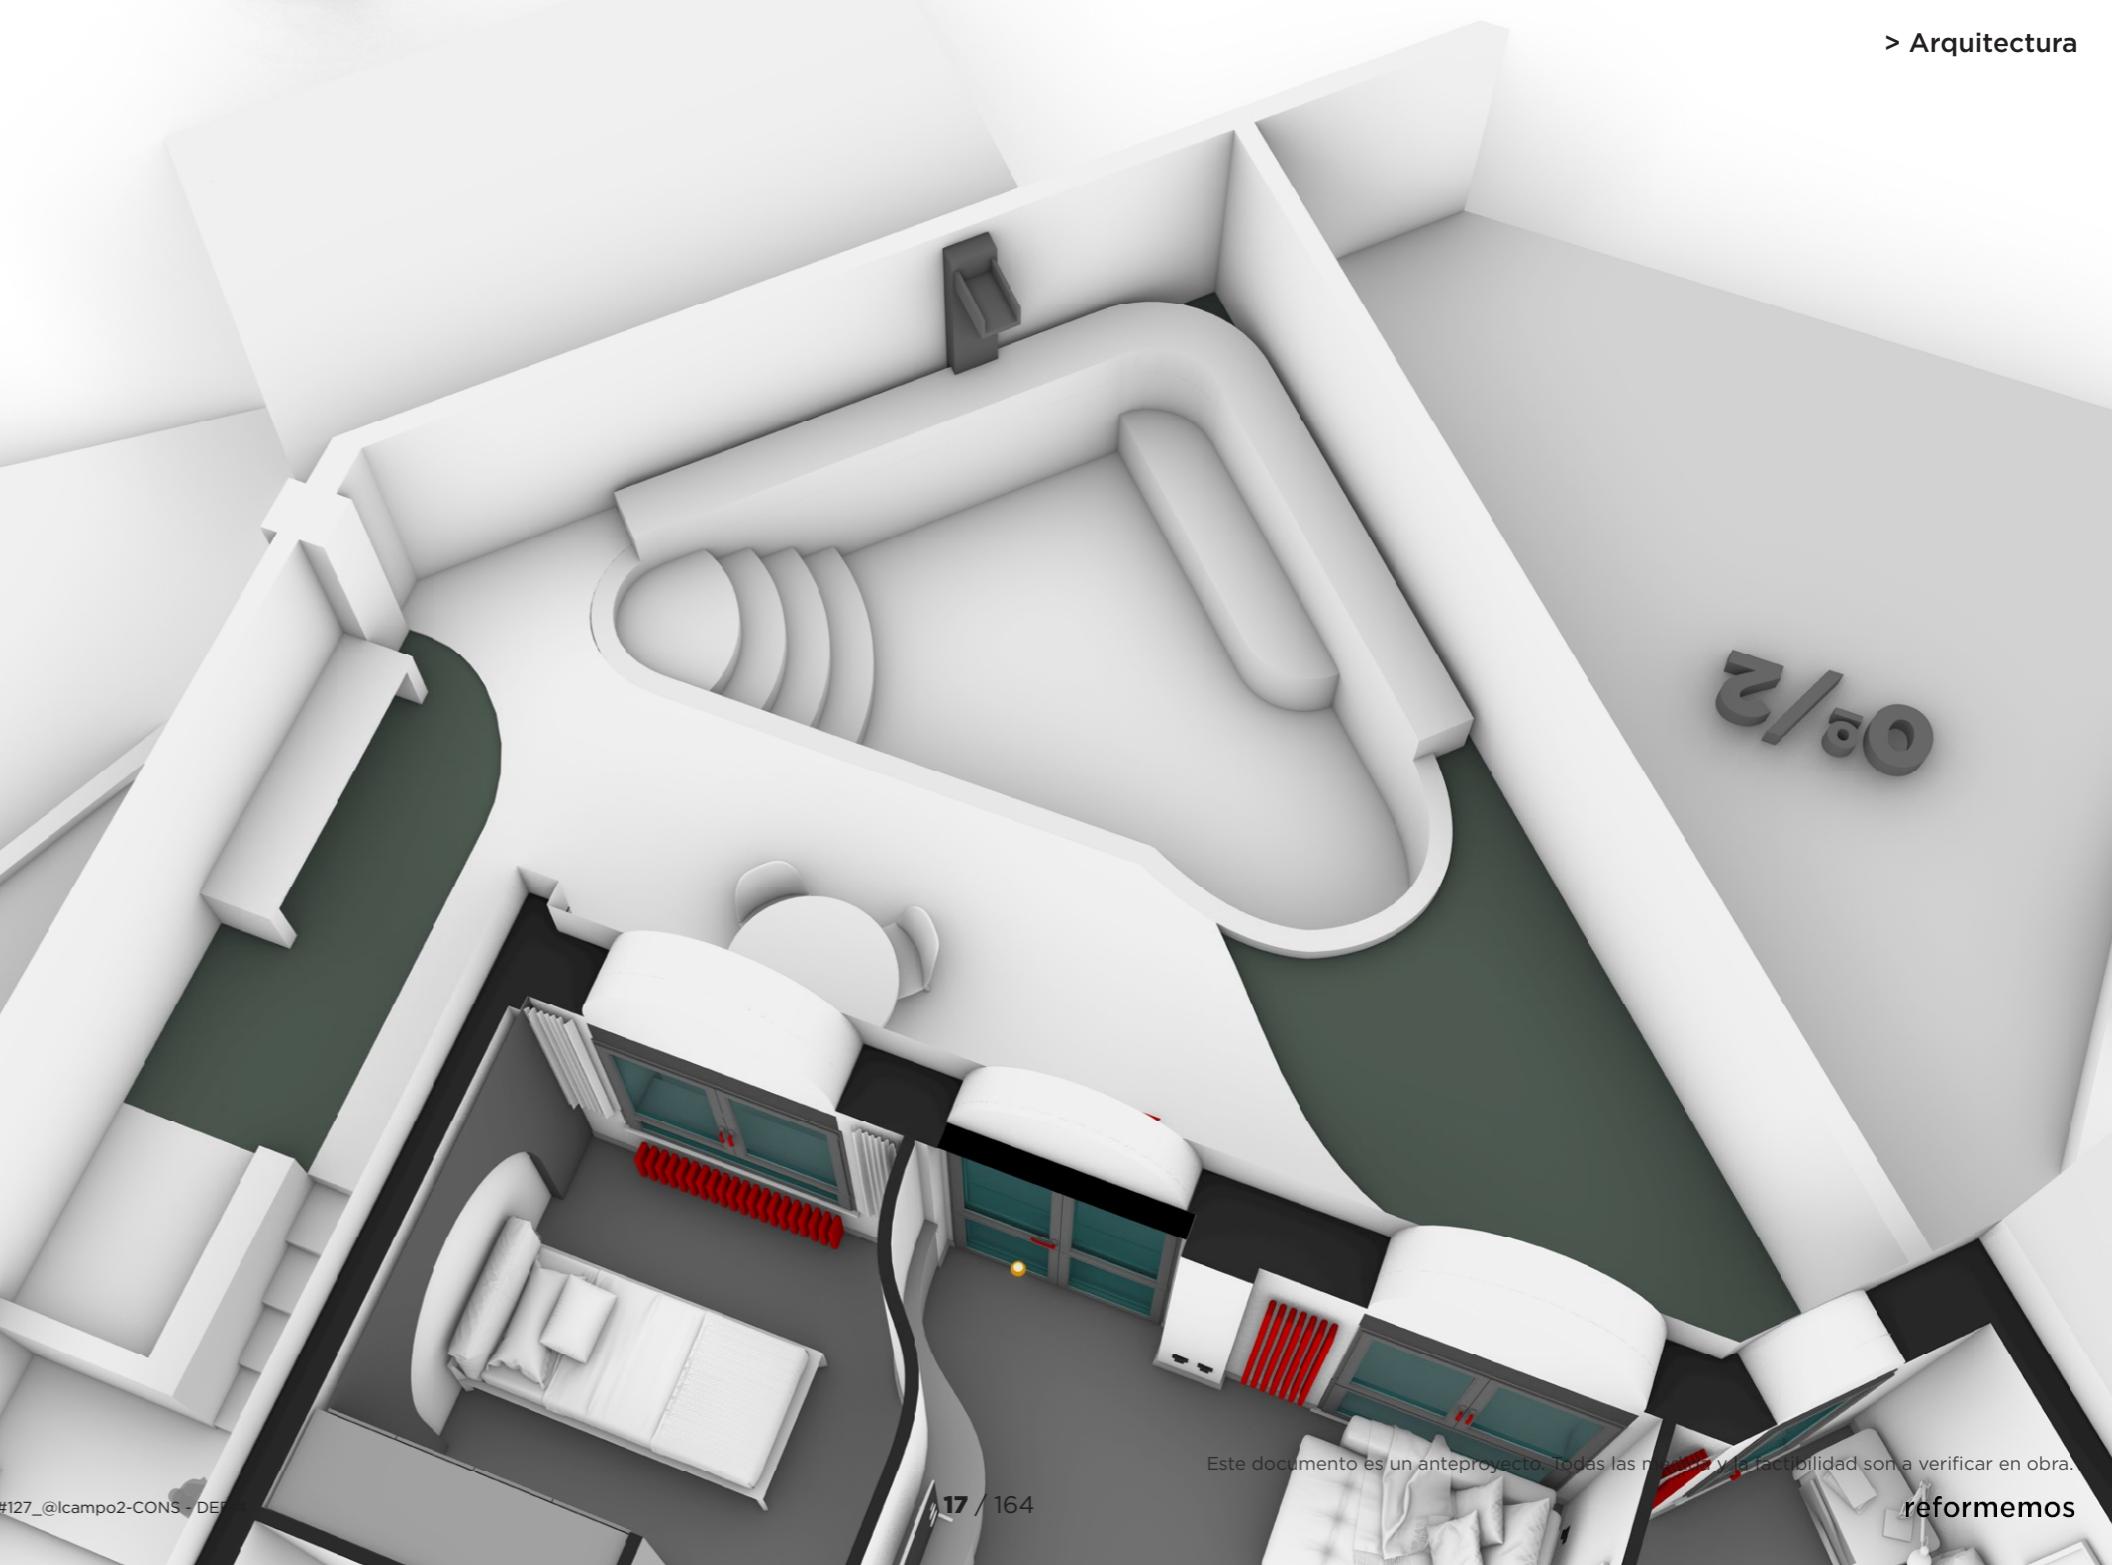

Este documento es un anteproyecto. Todas las medida y la factibilidad son a verificar en obra.



Este documento es un anteproyecto. Todas las medida y la factibilidad son a verificar en obra.

reformemos

INICIO Somos Hacemos Portfolio Custom X V-tours PROMOCIONES Contacto INICIAR PROYECTO Acceder ES IN

## r#127\_@lcampo 2

85m<sup>2</sup> + 60 exterior\* || 3 hab + 3 baños + 2 cocinas + 1 lavadero ext

Un piso en mitad de un jardín

@lcampo 2 es nuestra segunda reforma en la urbanización de los amantes de la naturelaza. Esta vez nos encontramos en una colonia muy especial donde pisos y jardines se entrelazan en una diseño ochentero con muchos ángulos.

Es el momento de suavizar el módulo y armonizar la distribución del espacio. Las curvas del salón conectan las entradas, pasando por la cocina. No hay pasillos, solo un único volumen distribuidor.

Categoría Piso  
Año 2025  
Ubicación Madrid

Compartir f X G in S M X A

> mira el video 3D

www.reformemos.com/es

Este documento es un anteproyecto. Todas las medida y la factibilidad son a verificar en obra.

reformemos#127\_@lcampo2-CONS - DEF14

19 / 164

reformemos

# Diseño







En caso de diferencia entre las imágenes de esta página y las sucesivas, se tendrán en cuenta las del capítulo **Materiales**

reformemos



En caso de diferencia entre las imágenes de esta página y las sucesivas, se tendrán en cuenta las del capítulo **Materiales**

reformemos



En caso de diferencia entre las imágenes de esta página y las sucesivas, se tendrán en cuenta las del capítulo **Materiales**



En caso de diferencia entre las imágenes de esta página y las sucesivas, se tendrán en cuenta las del capítulo **Materiales**



En caso de diferencia entre las imágenes de esta página y las sucesivas, se tendrán en cuenta las del capítulo **Materiales**



En caso de diferencia entre las imágenes de esta página y las sucesivas, se tendrán en cuenta las del capítulo **Materiales**



reformemos

INICIO Somos Hacemos Portfolio Custom X V-tours PROMOCIONES Contacto INICIAR PROYECTO Acceder

reformemos

r#127\_@lcampo 2

85m<sup>2</sup> + 60 exterior\* || 3 hab. + 3 baños + 2 cocinas + 1 lavadero ext

Un piso en mitad de un jardín

@lcampo 2 es nuestra segunda reforma en la urbanización de los amantes de la naturaleza. Esta vez nos encontramos en una colonia muy especial donde pisos y jardines se entrelazan en una diseño ochentero con muchos ángulos.

Es el momento de suavizar el módulo y armonizar la distribución del espacio. Las curvas del salón conectan las entradas, pasando por la cocina. No hay pasillos, solo un único volumen distribuidor.

Categoría Piso  
Año 2025  
Ubicación Madrid

Compartir f X G in S M K A

> mira el interior

www.reformemos.com/es

reformemos

En caso de diferencia entre las imágenes de esta página y las sucesivas, se tendrán en cuenta las del capítulo **Materiales**

reformemos

31 / 164

# Construcción



ESTADO ACTUAL

scale\_1:100

60

100


180

250

cm

PLANO MEDIDAS

reformemos#127\_@lcampo2-CONS - DEF14

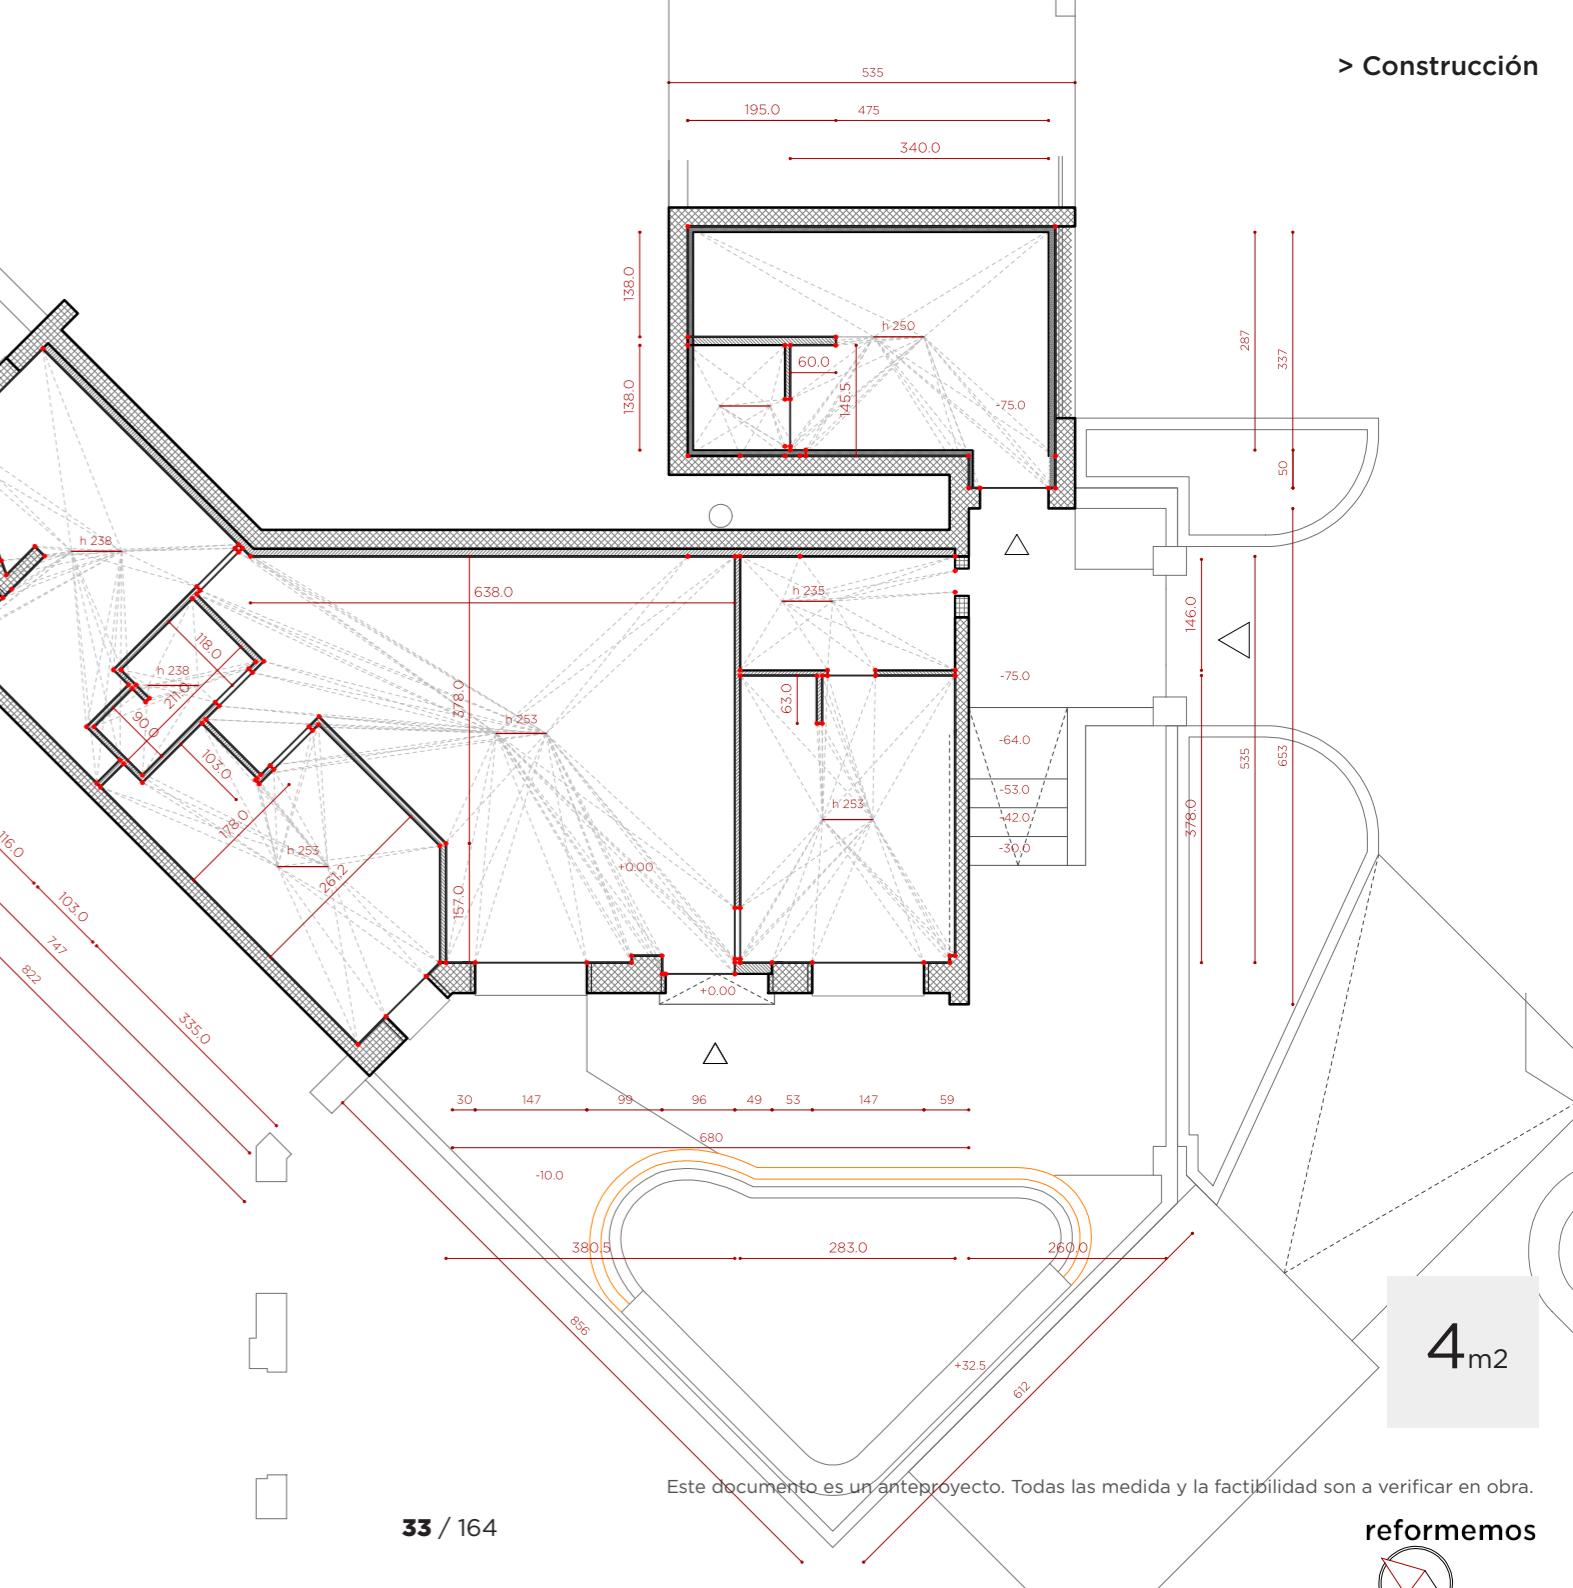

●●●○

x5

salón +  
cocina +  
3hab +  
3baños

&gt;90M2

patio +  
jardín +  
piscina

&gt;60M2

## CONCEPTO

scale\_1:100


60  
100  
180  
250

cm

## PLANO CONCEPTO

reformemos#127\_@lcampo2-CONS - DEF14

Este documento es un anteproyecto. Todas las medida y la factibilidad son a verificar en obra.

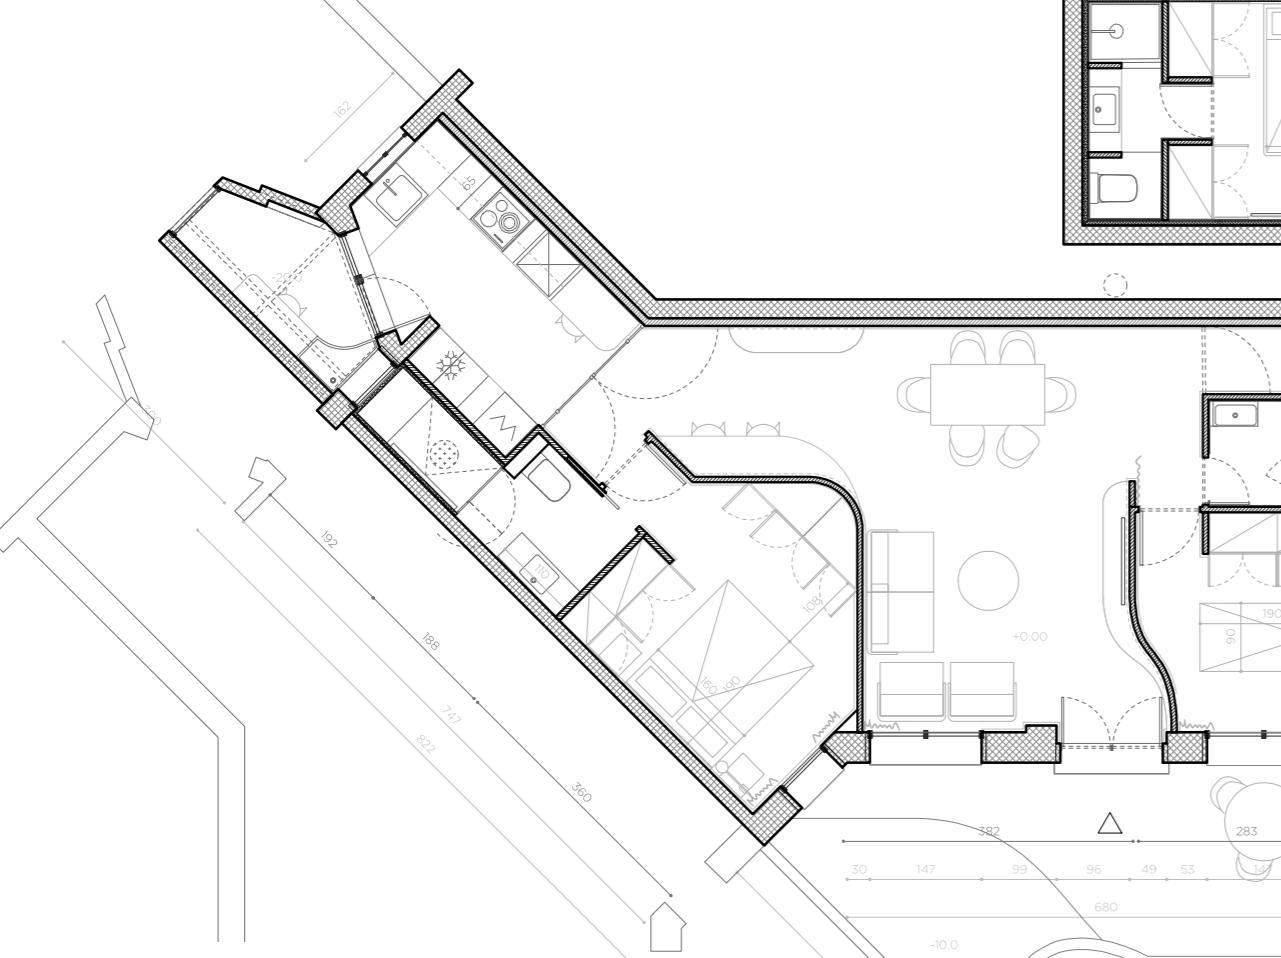

4m2

## [DEMO] \_ demoliciones

- 1a/PAVIMENTO 3
- 1b/PAVIMENTO 2
- 1c/PAVIMENTO 1
- 1d/SUELLO
- 2a/RODAPÍE
- 2b/CONTRAPARED
- 2c/PAREDES 1m
- 2d/PAREDES INT
- 3a/CORDOLO
- 3b/FALSO TECHO
- 3c/TECHO
- Pv\_X/X/0x0
- Pv2\_X/X/0x0
- Pvc\_X/X/0x0
- V\_X/X/0x0
- V2\_X/X/0x0
- Vext\_X/X/0x0
- Pvt\_X/X/0x0
- 5a/PUERTAS MUROS
- 5b/PUERTAS INT
- Ping\_X/X/0x0
- 5c/INGRESO

## DEMOLICIONES

scale\_1:100

60  
100  
180  
250

cm

## PLANO DEMOLICIONES

reformemos#127\_@lcampo2-CONS - DEF14

Este documento es un anteproyecto. Todas las medida y la factibilidad son a verificar en obra.



## [PRO]\_progetto

- 1a/SUELO
- 1b/PAVIMENTO 1
- 1c/PAVIMENTO 2
- 1d/PAVIMENTO 3
- 2a/PAREDES INT 1
- 2b/PAREDES INT 2
- 2c/PAREDES INT 3
- 2d/PAREDES 1m
- 2e/CONTRAPARED
- 2f/RODAPÍE
- 3a/TECHO
- 3b/FALSOTECHO
- 4a/PUERTAVENTANA
- 4b/PUERTAVENTANA 2
- 4c/PUERTAVENTANA C
- 4d/VENTANA 1
- 4e/VENTANA 2
- 4e/VENTANA EXT
- 5a/PUERTA MUROS
- 5b/PUERTA INT
- 5c/INGRESO
- 6a/GUARNECIDO
- 6b/BALDOSAS 1
- 6c/BALDOSAS 2
- 6d/PAPEL 1
- 6e/PAPEL 2
- p/a/0x0
- p/b/0x0
- p/c/0x0
- p/d/0x0
- p/e/0x0
- p/f/0x0
- 7a/ARMARIO 1
- 7b/ARMARIO 2
- 7c/ARMARIO 3
- 7d/ESTANERIA 1
- 7b/ESTANERIA 2
- 7c/ESTANERIA 3


## PROYECTO

scale\_1:100

60 ——————  
100 ——————  
180 ——————  
250 —————— cm

## PLANO PROYECTO


reformemos#127\_@lcampo2-CONS - DEF14

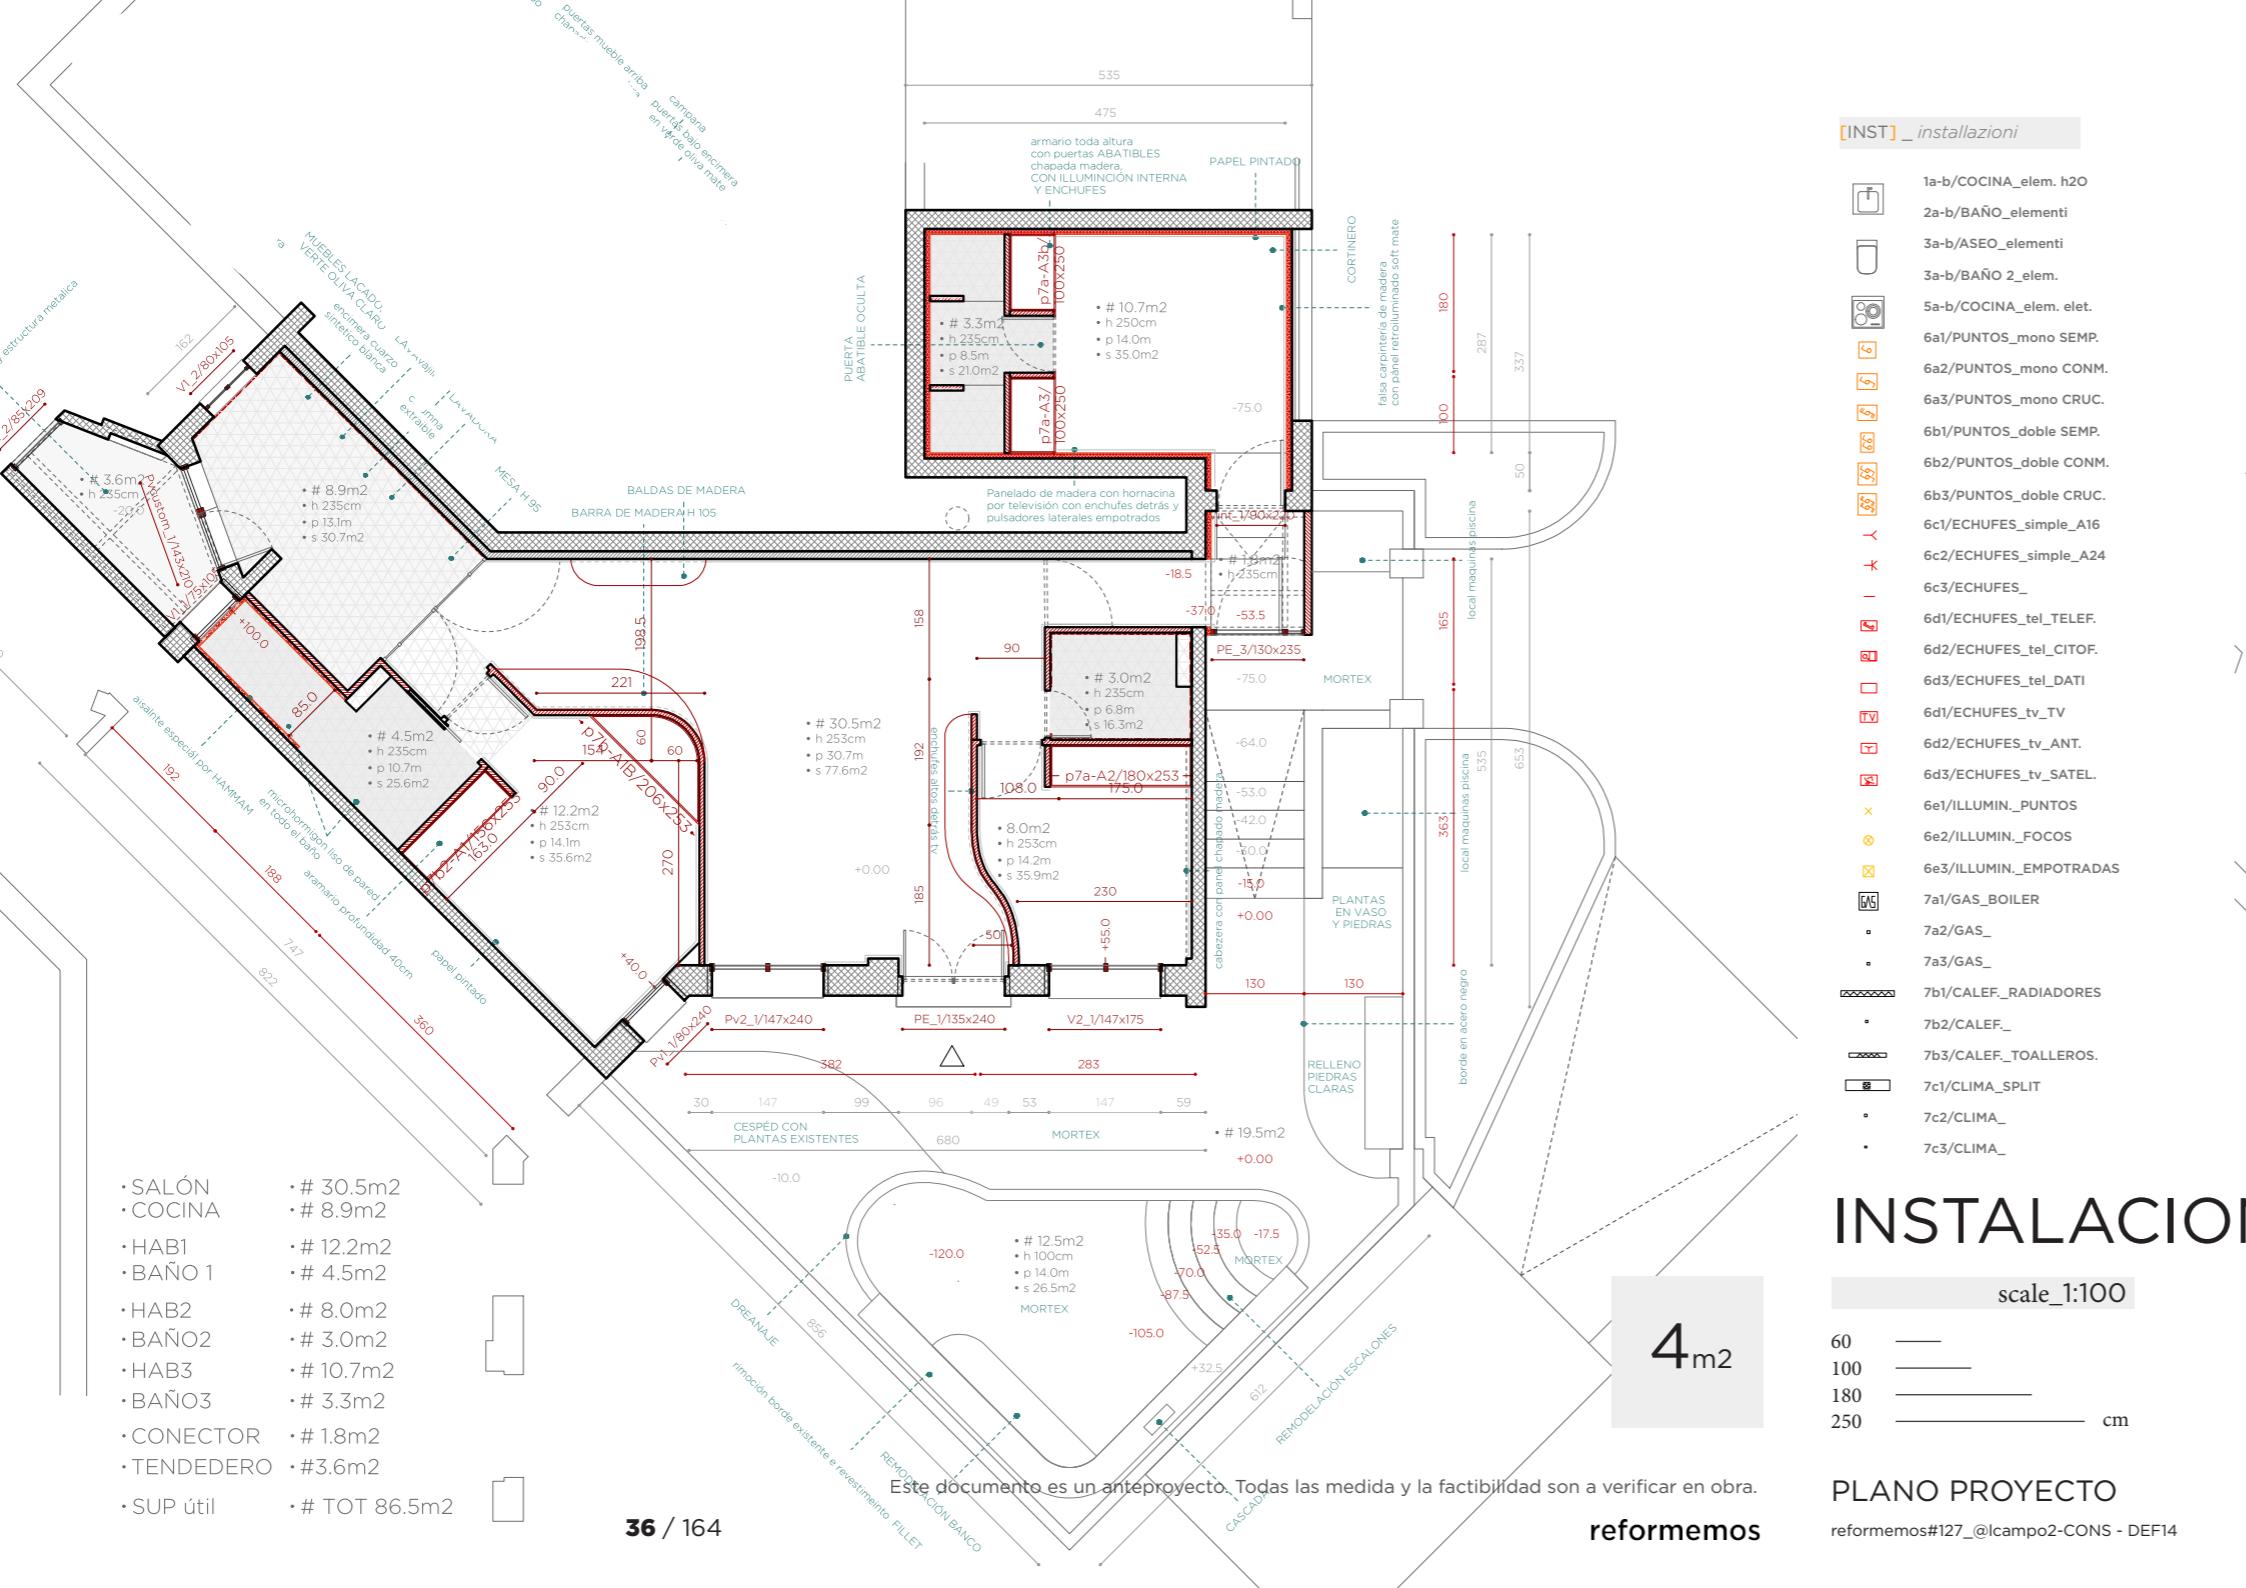

## [INST]\_installazioni

- 1a-b/COCINA\_elem. h20
- 2a-b/BAÑO\_elementi
- 3a-b/ASEO\_elementi
- 3a-b/COCINA\_elem. elet.
- 5a-b/COCINA\_elem. elet.
- 6a1/PUNTOS\_mono SEMP.
- 6a2/PUNTOS\_mono CONM.
- 6a3/PUNTOS\_mono CRUC.
- 6b1/PUNTOS\_doble SEMP.
- 6b2/PUNTOS\_doble CONM.
- 6b3/PUNTOS\_doble CRUC.
- 6c1/ECHUFES\_simple\_A16
- 6c2/ECHUFES\_simple\_A24
- 6c3/ECHUFES\_
- 6d1/ECHUFES\_tel\_TELEF.
- 6d2/ECHUFES\_tel\_CITO.
- 6d3/ECHUFES\_tel\_DATI
- 6d1/ECHUFES\_tv\_TV
- 6d2/ECHUFES\_tv\_ANT.
- 6d3/ECHUFES\_tv\_SATEL.
- 6e1/ILLUMIN\_PUNTOS
- 6e2/ILLUMIN\_FOCOS
- 6e3/ILLUMIN\_EMPOTRADAS
- 7a1/GAS\_BOILER
- 7a2/GAS\_
- 7a3/GAS\_
- 7b1/CALEF\_RADIADORES
- 7b2/CALEF\_
- 7b3/CALEF\_TOALLEROS.
- 7c1/CLIMA\_SPLIT
- 7c2/CLIMA\_
- 7c3/CLIMA\_


## INSTALACIONES

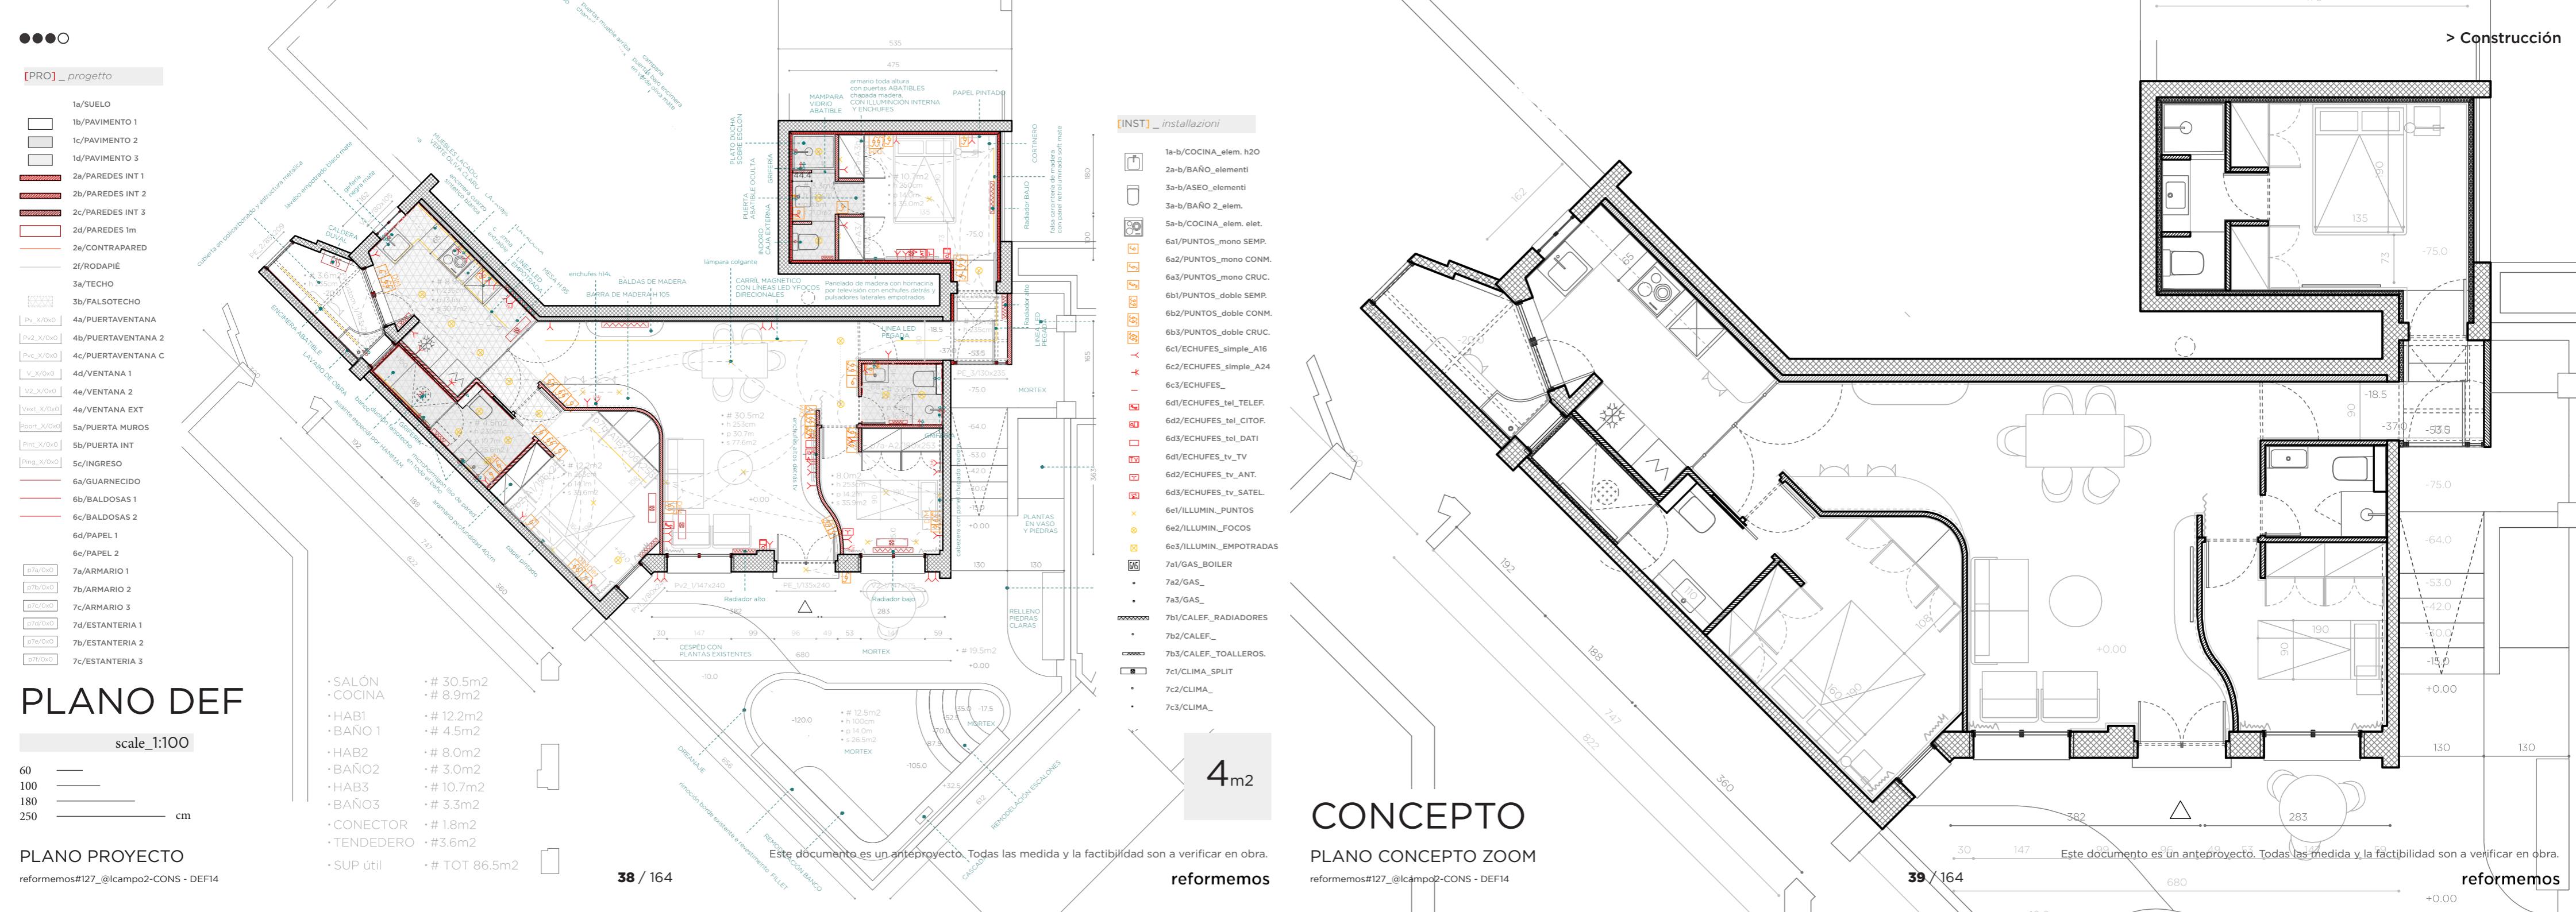

# DEMOLICIONES

## PLANO DEMOLICIONES ZOOM


reformemos#127 @lcampo2-CONS - DEF14

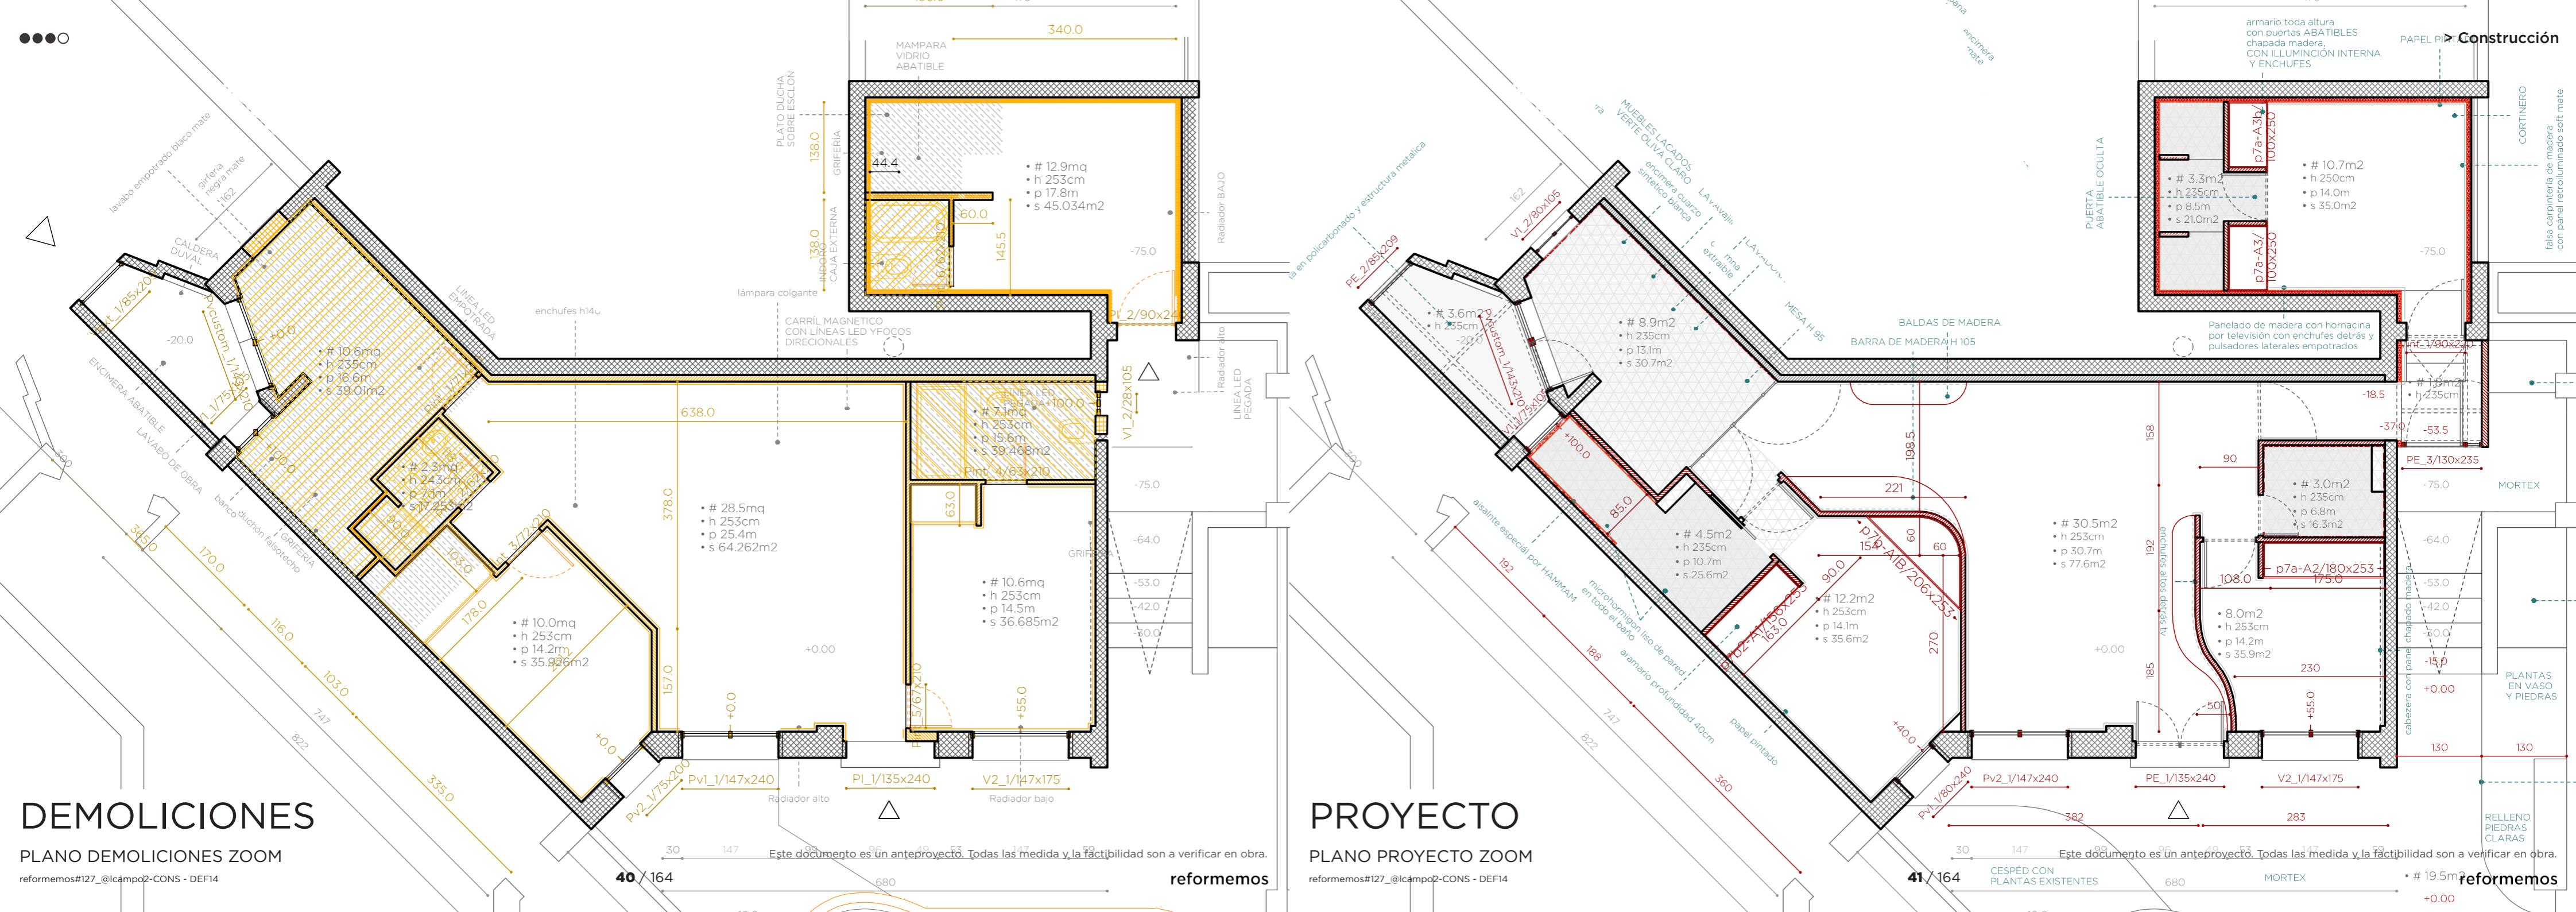


# PROYECTO

## PLANO PROYECTO ZOOM

reformemos#127 @lcampo2-CONS - DEF14

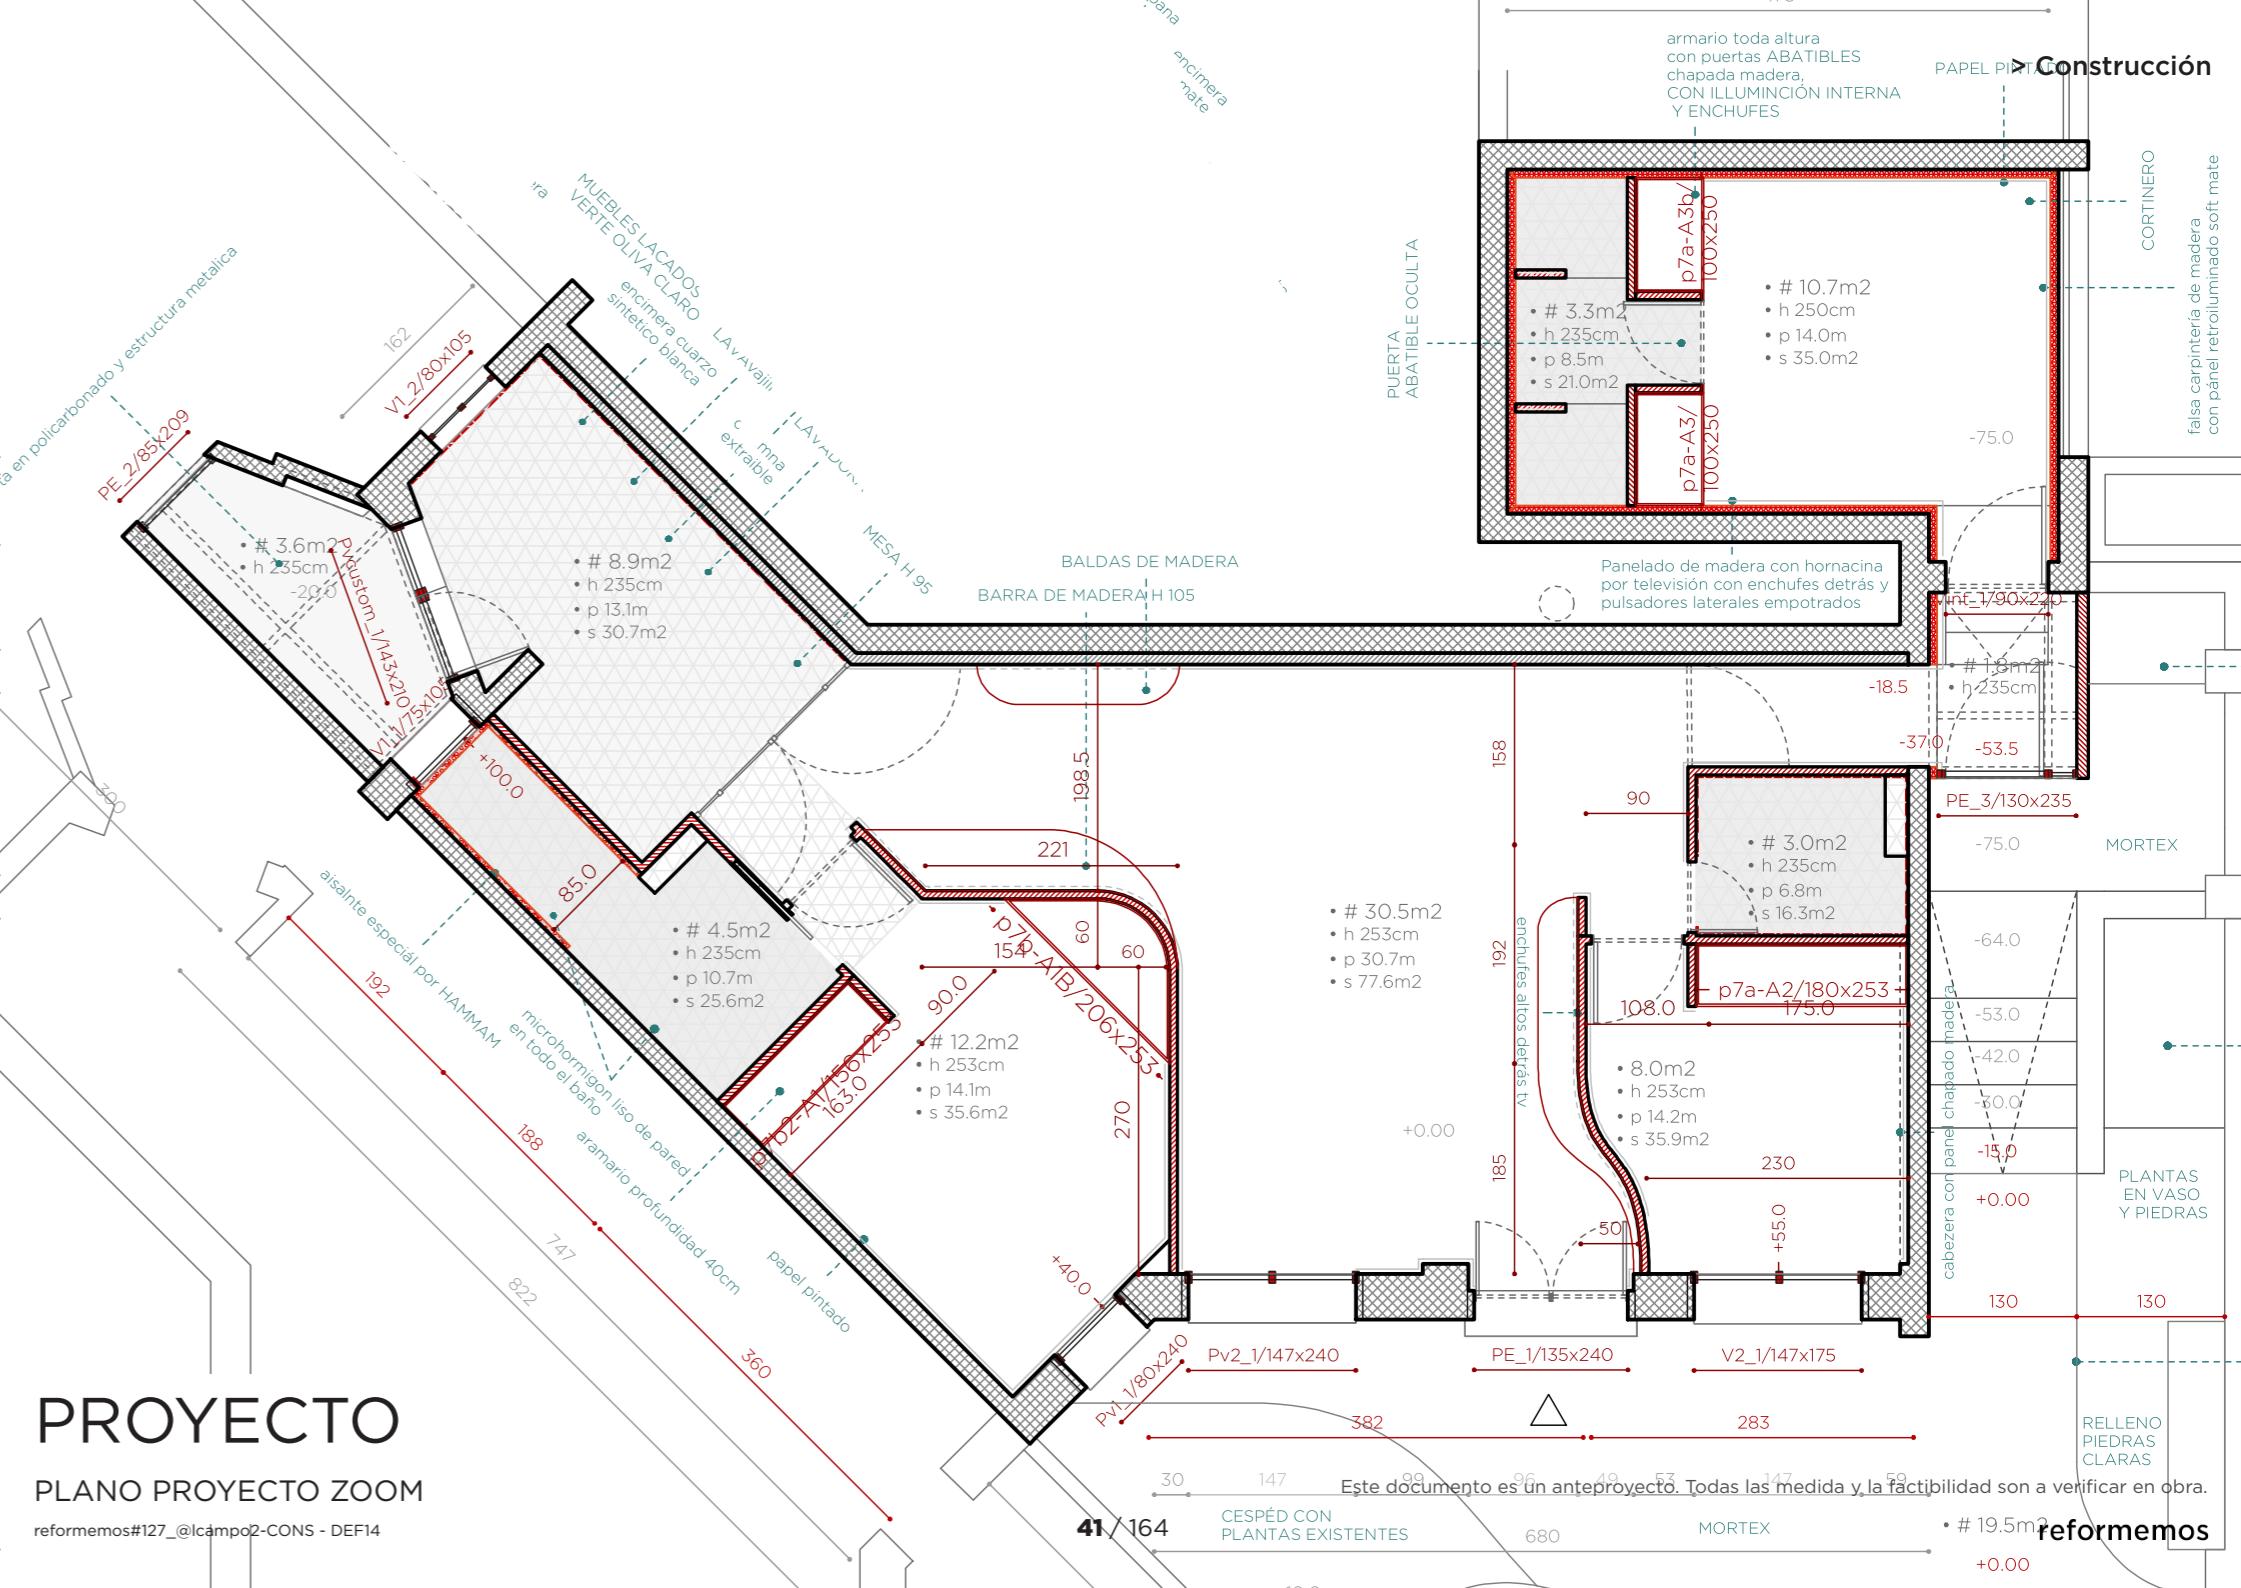



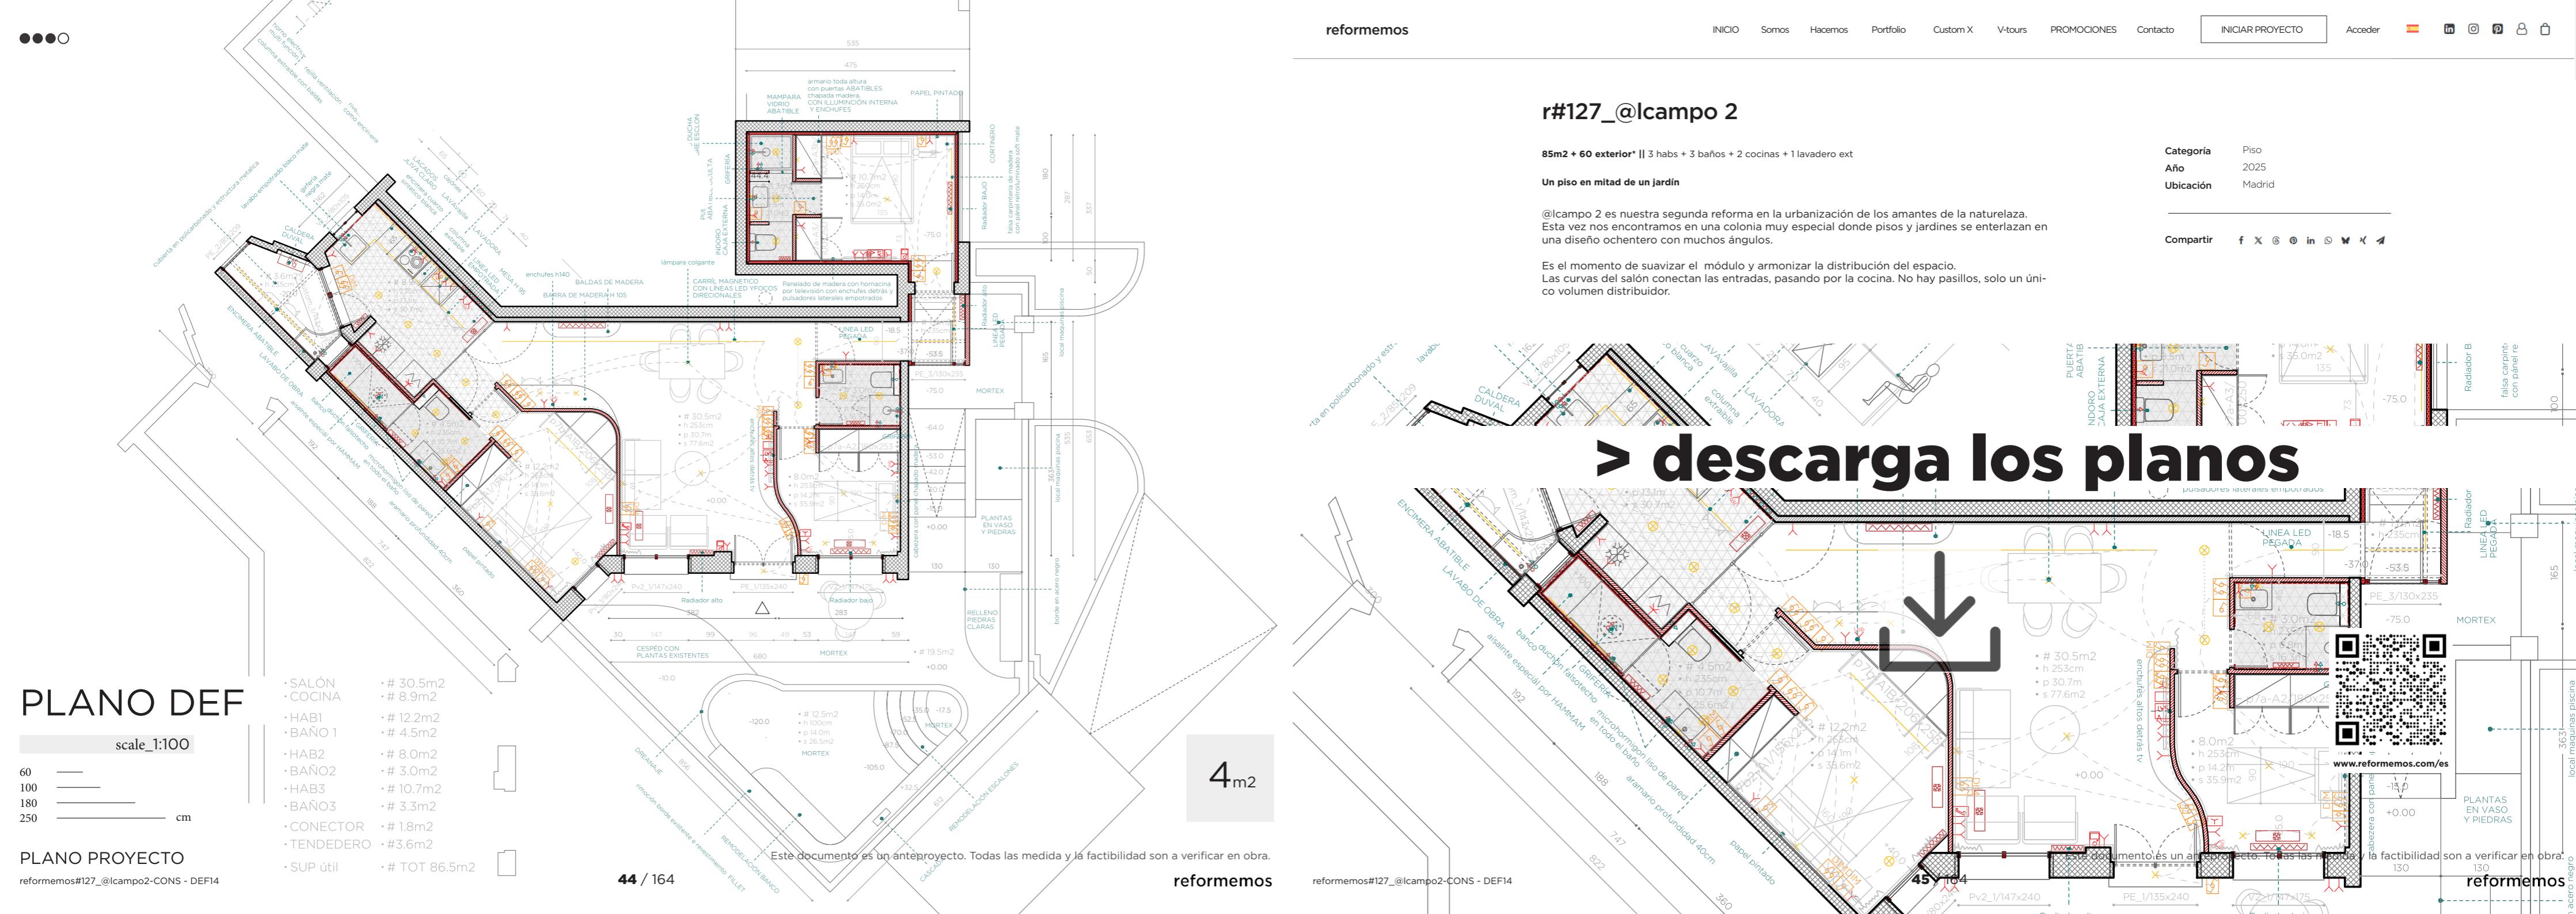

# Planificación





# DEMOLICIONES


PLANO 3D DEMOLICIONES

reformemos#127\_@lcampo2

# SOLICIONES

scale 1:100


— cm

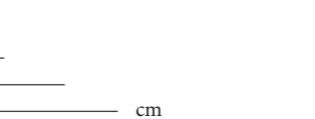

## DEMOLICIONES


@lcamps3 CONS - DEF14

164

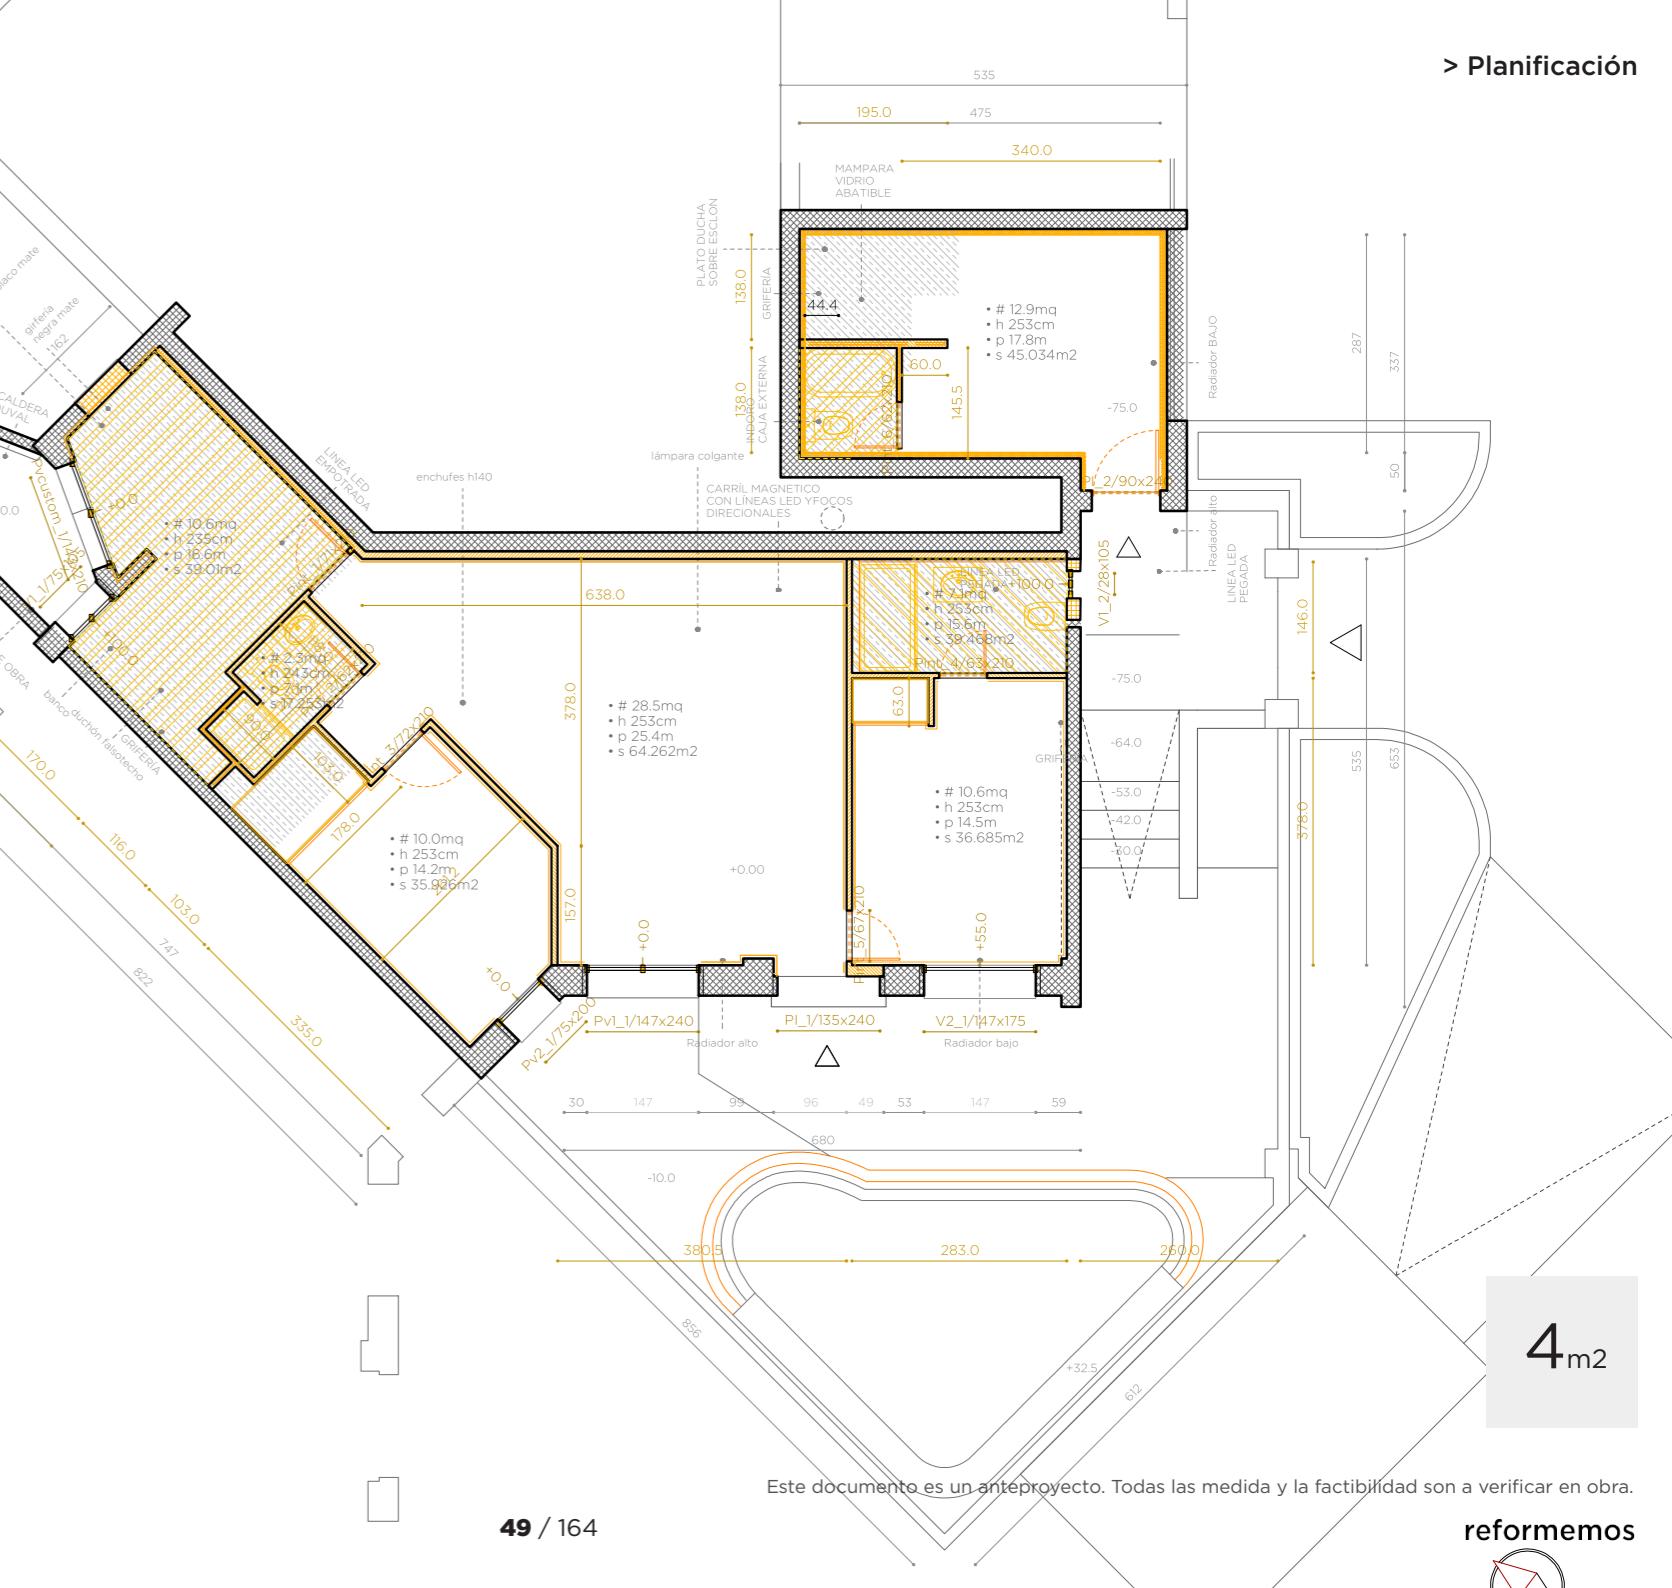

Este documento es un anteproyecto. Todas las medida y la factibilidad son a verificar en obra.

reformemos

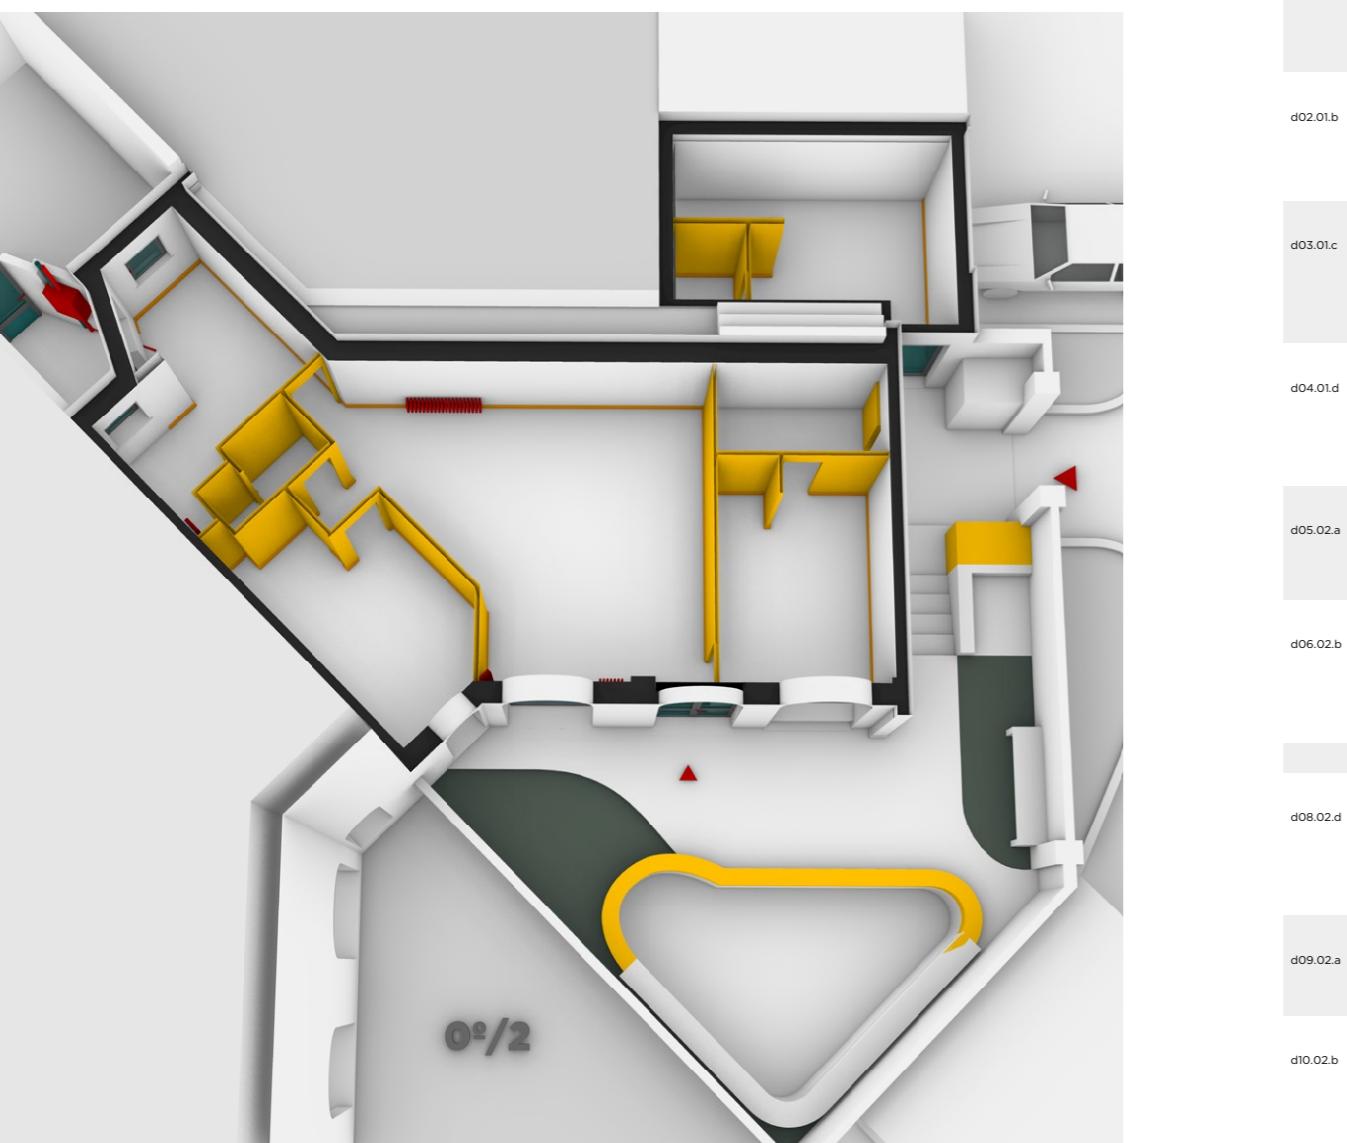

## Presupuesto aproximado


reformemos#127\_@lcampo2-CONS - DEF14


	1	DEMOLICIONES	medición	importe
> partida	uds	trabajo	descripción	precio
d01.01.a	m2	DEMOLICIÓN SOLADOS CERÁMICOS > COCINA	Demo1a-PAVIMENTO 3	10,58
			Demolición de solados cerámicos, por medios manuales, incluso limpieza sin retirada de escombros a pie de carga, sin transporte a vertedero y con p.p. de medios auxiliares sin medidas de protección colectivas.	0,00
d02.01.b	m2	DEMOLICIÓN SOLADOS CERÁMICOS > BAÑOS	Demo1b-PAVIMENTO 2	5,20
			Demolición de solados cerámicos, por medios manuales, incluso limpieza sin retirada de escombros a pie de carga, sin transporte a vertedero y con p.p. de medios auxiliares sin medidas de protección colectivas.	0,00
d03.01.c	m2	DEMOLICIÓN PARQUET O TARIMA	Demo1c-PAVIMENTO 1	50,68
			Levantado de pavimentos de parquet o tarima, por medios manuales, sin incluir la base soporte, i/ limpieza sin retirada de escombros a pie de carga, sin transporte a vertedero y con p.p. de medios auxiliares y medidas de protección colectivas.	0,00
d04.01.d	m2	DEMOLICIÓN PLASTON MORTERO e<10 CM	Demo1d-SUELLO	15,20
			Demolición de capa de pláston de mortero de hasta 10 centímetros de espesor, i/ limpieza sin retirada de escombros a pie de carga, sin transporte a vertedero y con p.p. de medios auxiliares sin medidas de protección colectivas	0,00
d05.02.a	m	LEVANTADO RODAPIÉ DE MADERA	Demo2a-RODAPÍE	77,00
			Levantado de rodapié de madera, por medios manuales, i/ limpieza sin retirada de escombros a pie de carga, sin transporte a vertedero y con p.p. de medios auxiliares.	0,00
d06.02.b	m2	DEMOLICIÓN TABIQUE TRASDOSADO PLADUR > GARAJE	Demo2b-TRASDOSADOS	37,14
			Demolición de tabique de ladrillo hueco sencillo o rasillón, por medios manuales, i/ limpieza sin carga ni retirada de escombros sobre contenedor, sin transporte a vertedero y con p.p. de medios auxiliares sin medidas de protección colectivas.	0,00
d08.02.d	m2	DEMOLICIÓN TABIQUE HUECO SENCILLO	Demo2d-PAREDES INT	70,21
			Demolición de tabique de ladrillo hueco sencillo o rasillón, por medios manuales, i/ limpieza sin carga ni retirada de escombros sobre contenedor, sin transporte a vertedero y con p.p. de medios auxiliares sin medidas de protección colectivas.	0,00
d09.02.a	m2	PICADO ENLUCIDO YESO	Demo02a-LATERALES	30,80
			Picado de enlucidos de yeso, por medios manuales, i/ limpieza sin retirada de escombros a pie de carga, sin transporte a vertedero y con p.p. de medios auxiliares.	0,00
d10.02.b	m2	PICADO GUARNECIDO YESO	Demo02b-PAREDES EXT	10,00
			Picado de guarnecido de yeso por medios manuales, eliminándolos en su totalidad, dejando la fábrica soporte al descubriendo, para su posterior revestimiento, i/ limpieza sin retirada de escombros a pie de carga, sin transporte a vertedero con p.p. de medios auxiliares.	0,00
>		APERT.HUECO P.PASO TABI.	Apertura de hueco en tabiquería para nueva puerta de paso, incluido suministro, recibido aplomado y colocación de precerco de pino, incluso limpieza, sin carga ni retirada de escombros a pie de carga.	2,00

	1	DESMONTAJE INST. FONTANERÍA	Desmontaje de red de instalación fontanería, comprendiendo la red de agua y desagües con retirada de escombros a pie de carga, sin incluir transporte a vertedero, i/ p.p. de medios auxiliares.	0,00	3,00	0,00
d12.03.a	m	DESMONTAJE DEMOLICIÓN MOLDURAS DE ESCAYOLA	demo3a[techos]-MOLDURAS TECHO	40,00	0,00	
			Demolición de molduras de escayola, i/ limpieza sin retirada de escombros a pie de carga, sin transporte a vertedero y con p.p. de medios auxiliares.	0,00		
d13.03.b	m2	DESMONTAJE DEMOLICIÓN FALSO TECHO ESCAYOLA	demo3b-FALSO TECHOS	19,00	0,00	
			Demolición de falsos techos continuos de placas de escayola, por medios manuales, i/ limpieza sin retirada de escombros a pie de carga, sin transporte a vertedero y con p.p. de medios auxiliares.	0,00		
d15.04.a	uds	DESMONTAJE VENTANA MONOBLOC	demo3c-TECHOS	3,00	0,00	
			Desmontaje de ventana monobloc con persiana, por medios manuales, incluso limpieza sin retirada de escombros a pie de carga, sin incluir transporte a vertedero y con p.p. de medios auxiliares.	0,00		
d16.04.b	uds	DESMONTAJE VENTANA MONOBLOC	demo4a-PUERTAVENTANAS	3,00	0,00	
			Desmontaje de ventana monobloc con persiana, por medios manuales, incluso limpieza sin retirada de escombros a pie de carga, sin transporte a vertedero y con p.p. de medios auxiliares.	0,00		
d19.05.b	uds	DESMONTAJE PUERTA DE PASO	demo4b-VENTANAS	6,00	0,00	
			Desmontaje de puerta de paso de cualquier tipo en tabiques, incluidos cercos, hojas y accesorios, por medios manuales y sin recuperación del material desmontado, apilado y trasladado a pie de carga, i/ limpieza sin retirada de escombros a pie de carga, sin transporte a vertedero y con p.p. de medios auxiliares sin medidas de protección colectivas.	0,00		
d20.05.c	uds	LEVANTADO DE PUERTA DE ENTRADA DOBLE	demo5c-INGRESO	1,00	0,00	
			Levantado de puerta de entrada, incluye hoja, herrajes, cerradura y cerco. Limpieza y retirada de escombro a pie de obra. Sin recuperación.	0,00		
>		LEVANTADO DE PUERTA DE ENTRADA VIDRIO	Levantado de puerta de entrada, incluye hoja, herrajes, cerradura y cerco. Limpieza y retirada de escombro a pie de obra. Sin recuperación.	2,00	0,00	
>		LEVANTADO DE PUERTA REJA DE HIERRO	Levantado de PUERTA REJA, incluye hoja, herrajes, cerradura y cerco. Limpieza y retirada de escombro a pie de obra. Sin recuperación.	1,00	0,00	
d21.06.a	uds	DESMONTAJE DE APARATOS SANITARIOS	demo6a-BAÑO	7,00	0,00	
			Desmontaje de aparatos sanitarios y accesorios (lavabo, inodoro, lavadero. Excepto Bañera y plato de ducha), sin recuperación del material con retirada de escombros a pie de carga, sin incluir transporte a vertedero, i/ p.p. de medios auxiliares. En caso de necesitar la recuperación del sanitario, habrá un sobrecoste de 15€ por sanitario.	0,00		
d27.X	uds	CARGA/EVACUACIÓN DE ESCOMBROS EN SACOS	demoX-escombros	7,00	0,00	
			Carga de escombros en sacos y evacuación a una distancia máxima de 20 m., por medios manuales, sobre camión pequeño, contenedor o tubo de evacuación, sin medidas de protección colectivas.	0,00		
>		ALQUILER CONTENEDOR DE 6 M3	Servicio de entrega y recogida de contenedor de 6 m <sup>3</sup> de capacidad, colocado a pie de carga.	7,00	0,00	
>		LEVANTADO BANERA/PLATO DE DUCHA		3,00	0,00	

## Presupuesto aproximado

reformemos#127\_@lcampo2-CONS - DEF14

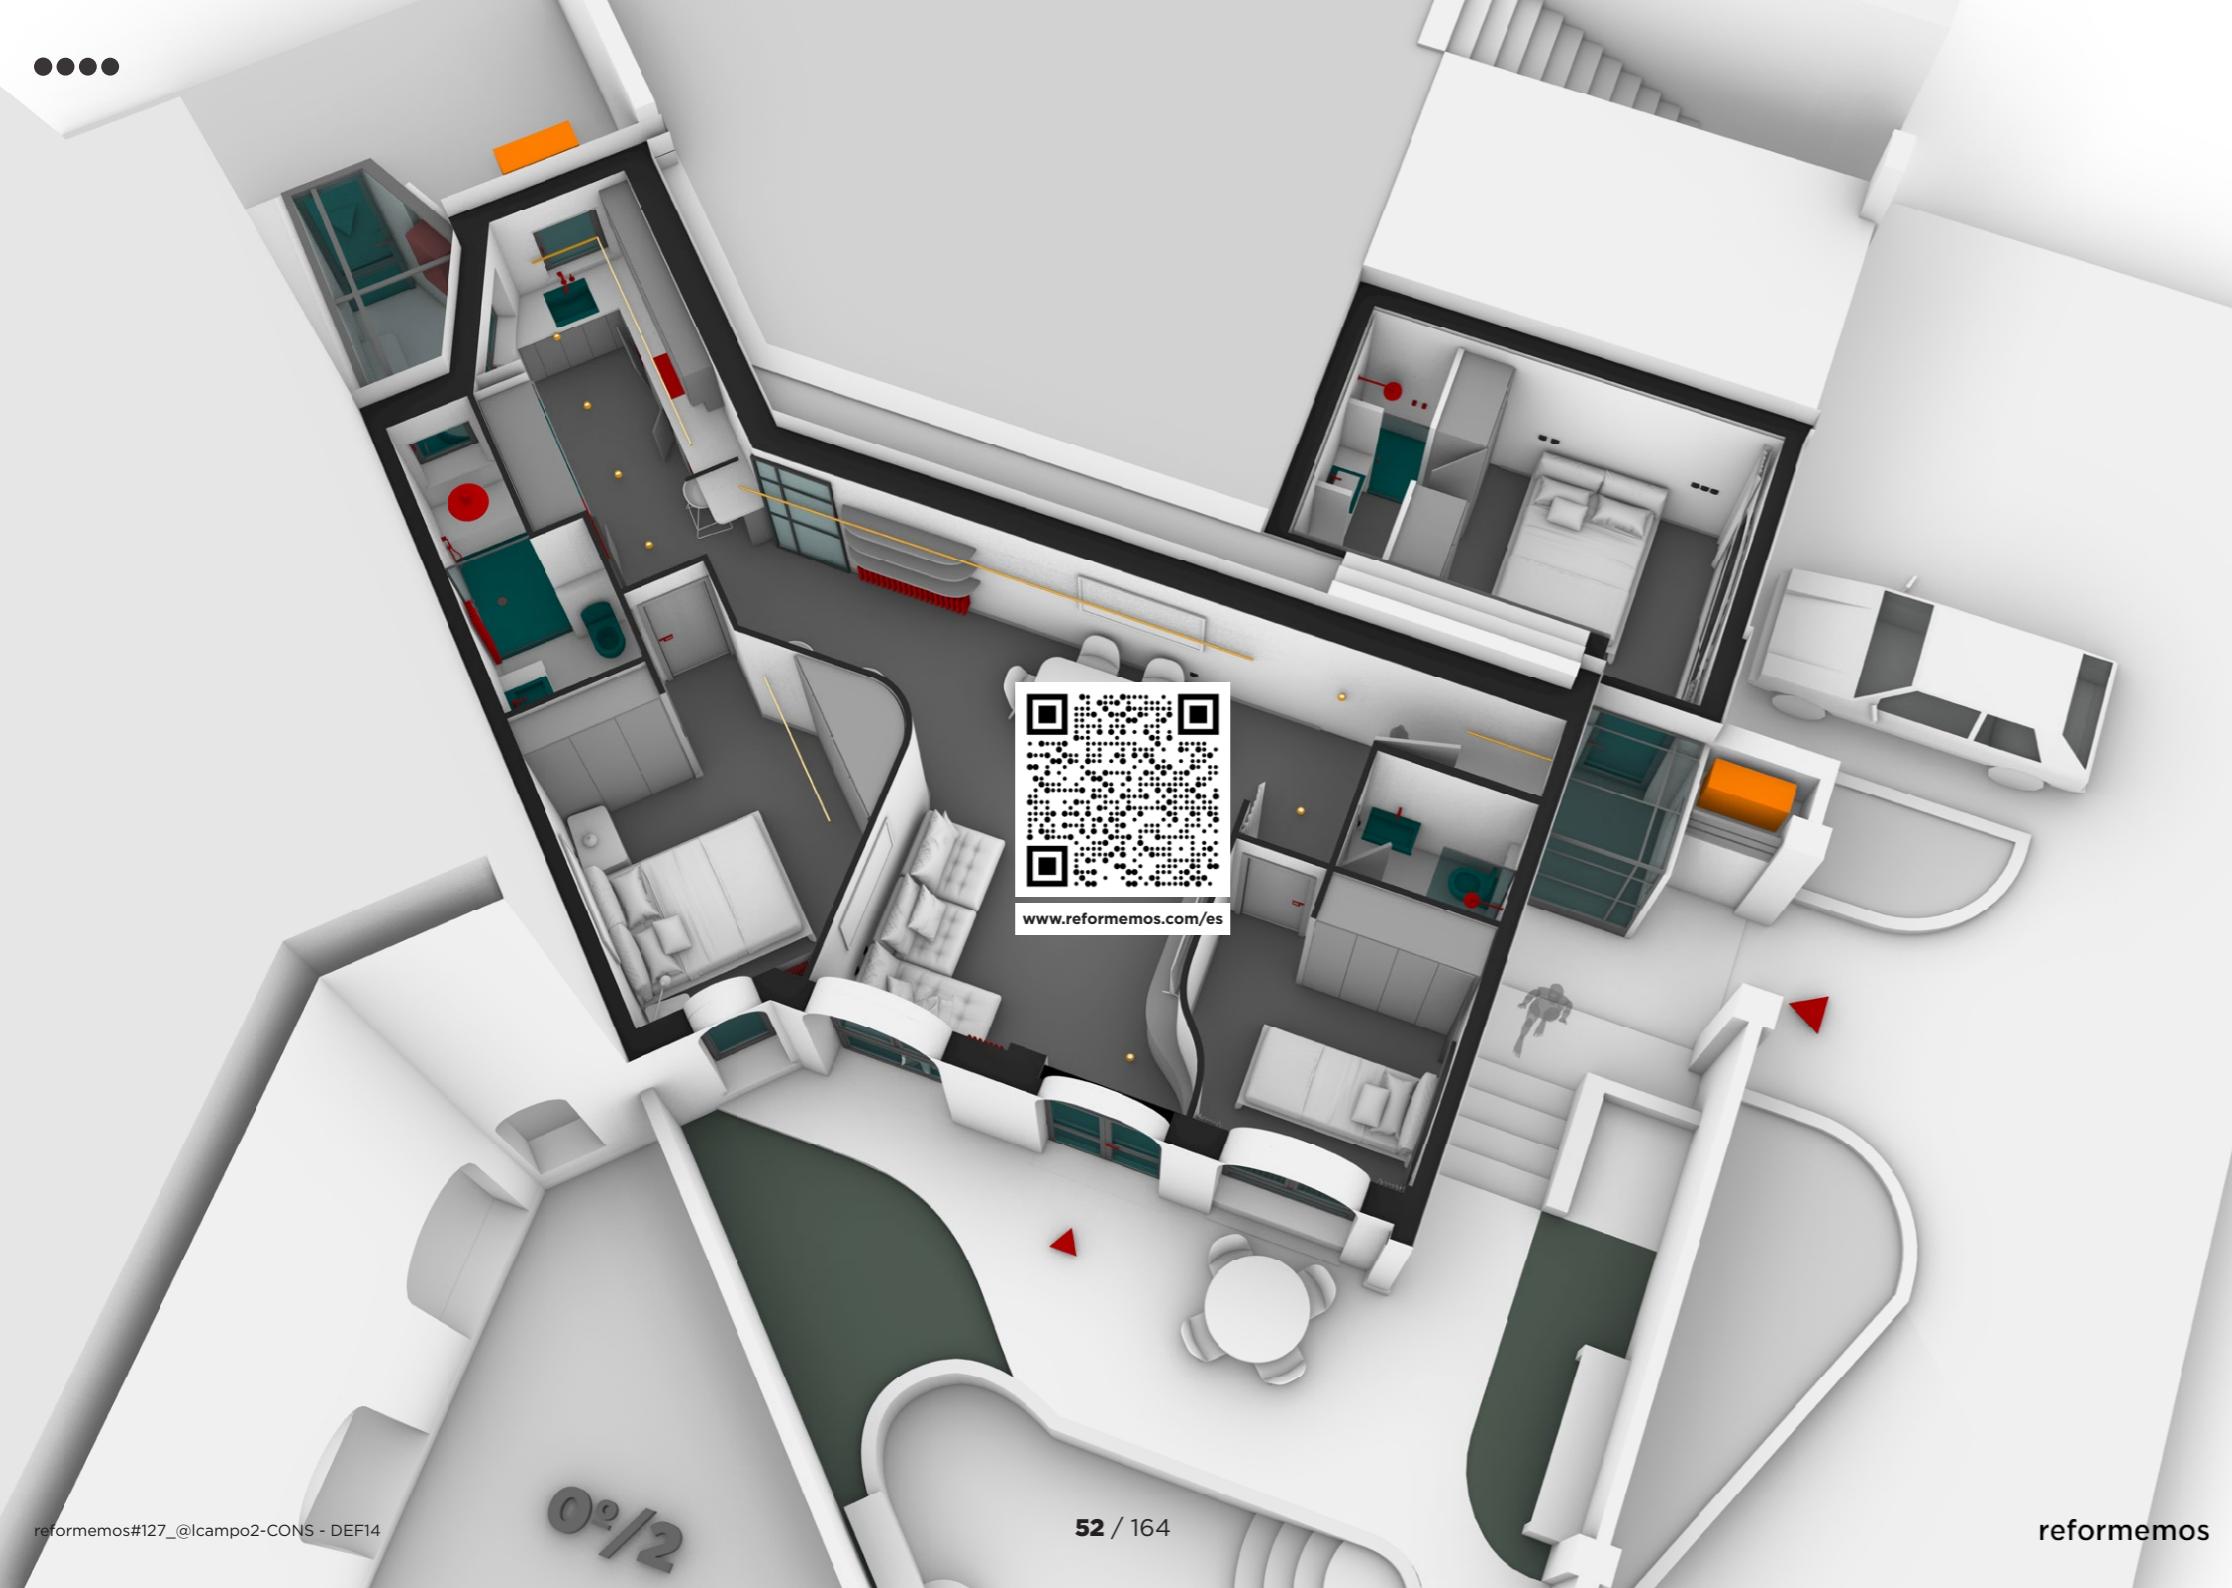

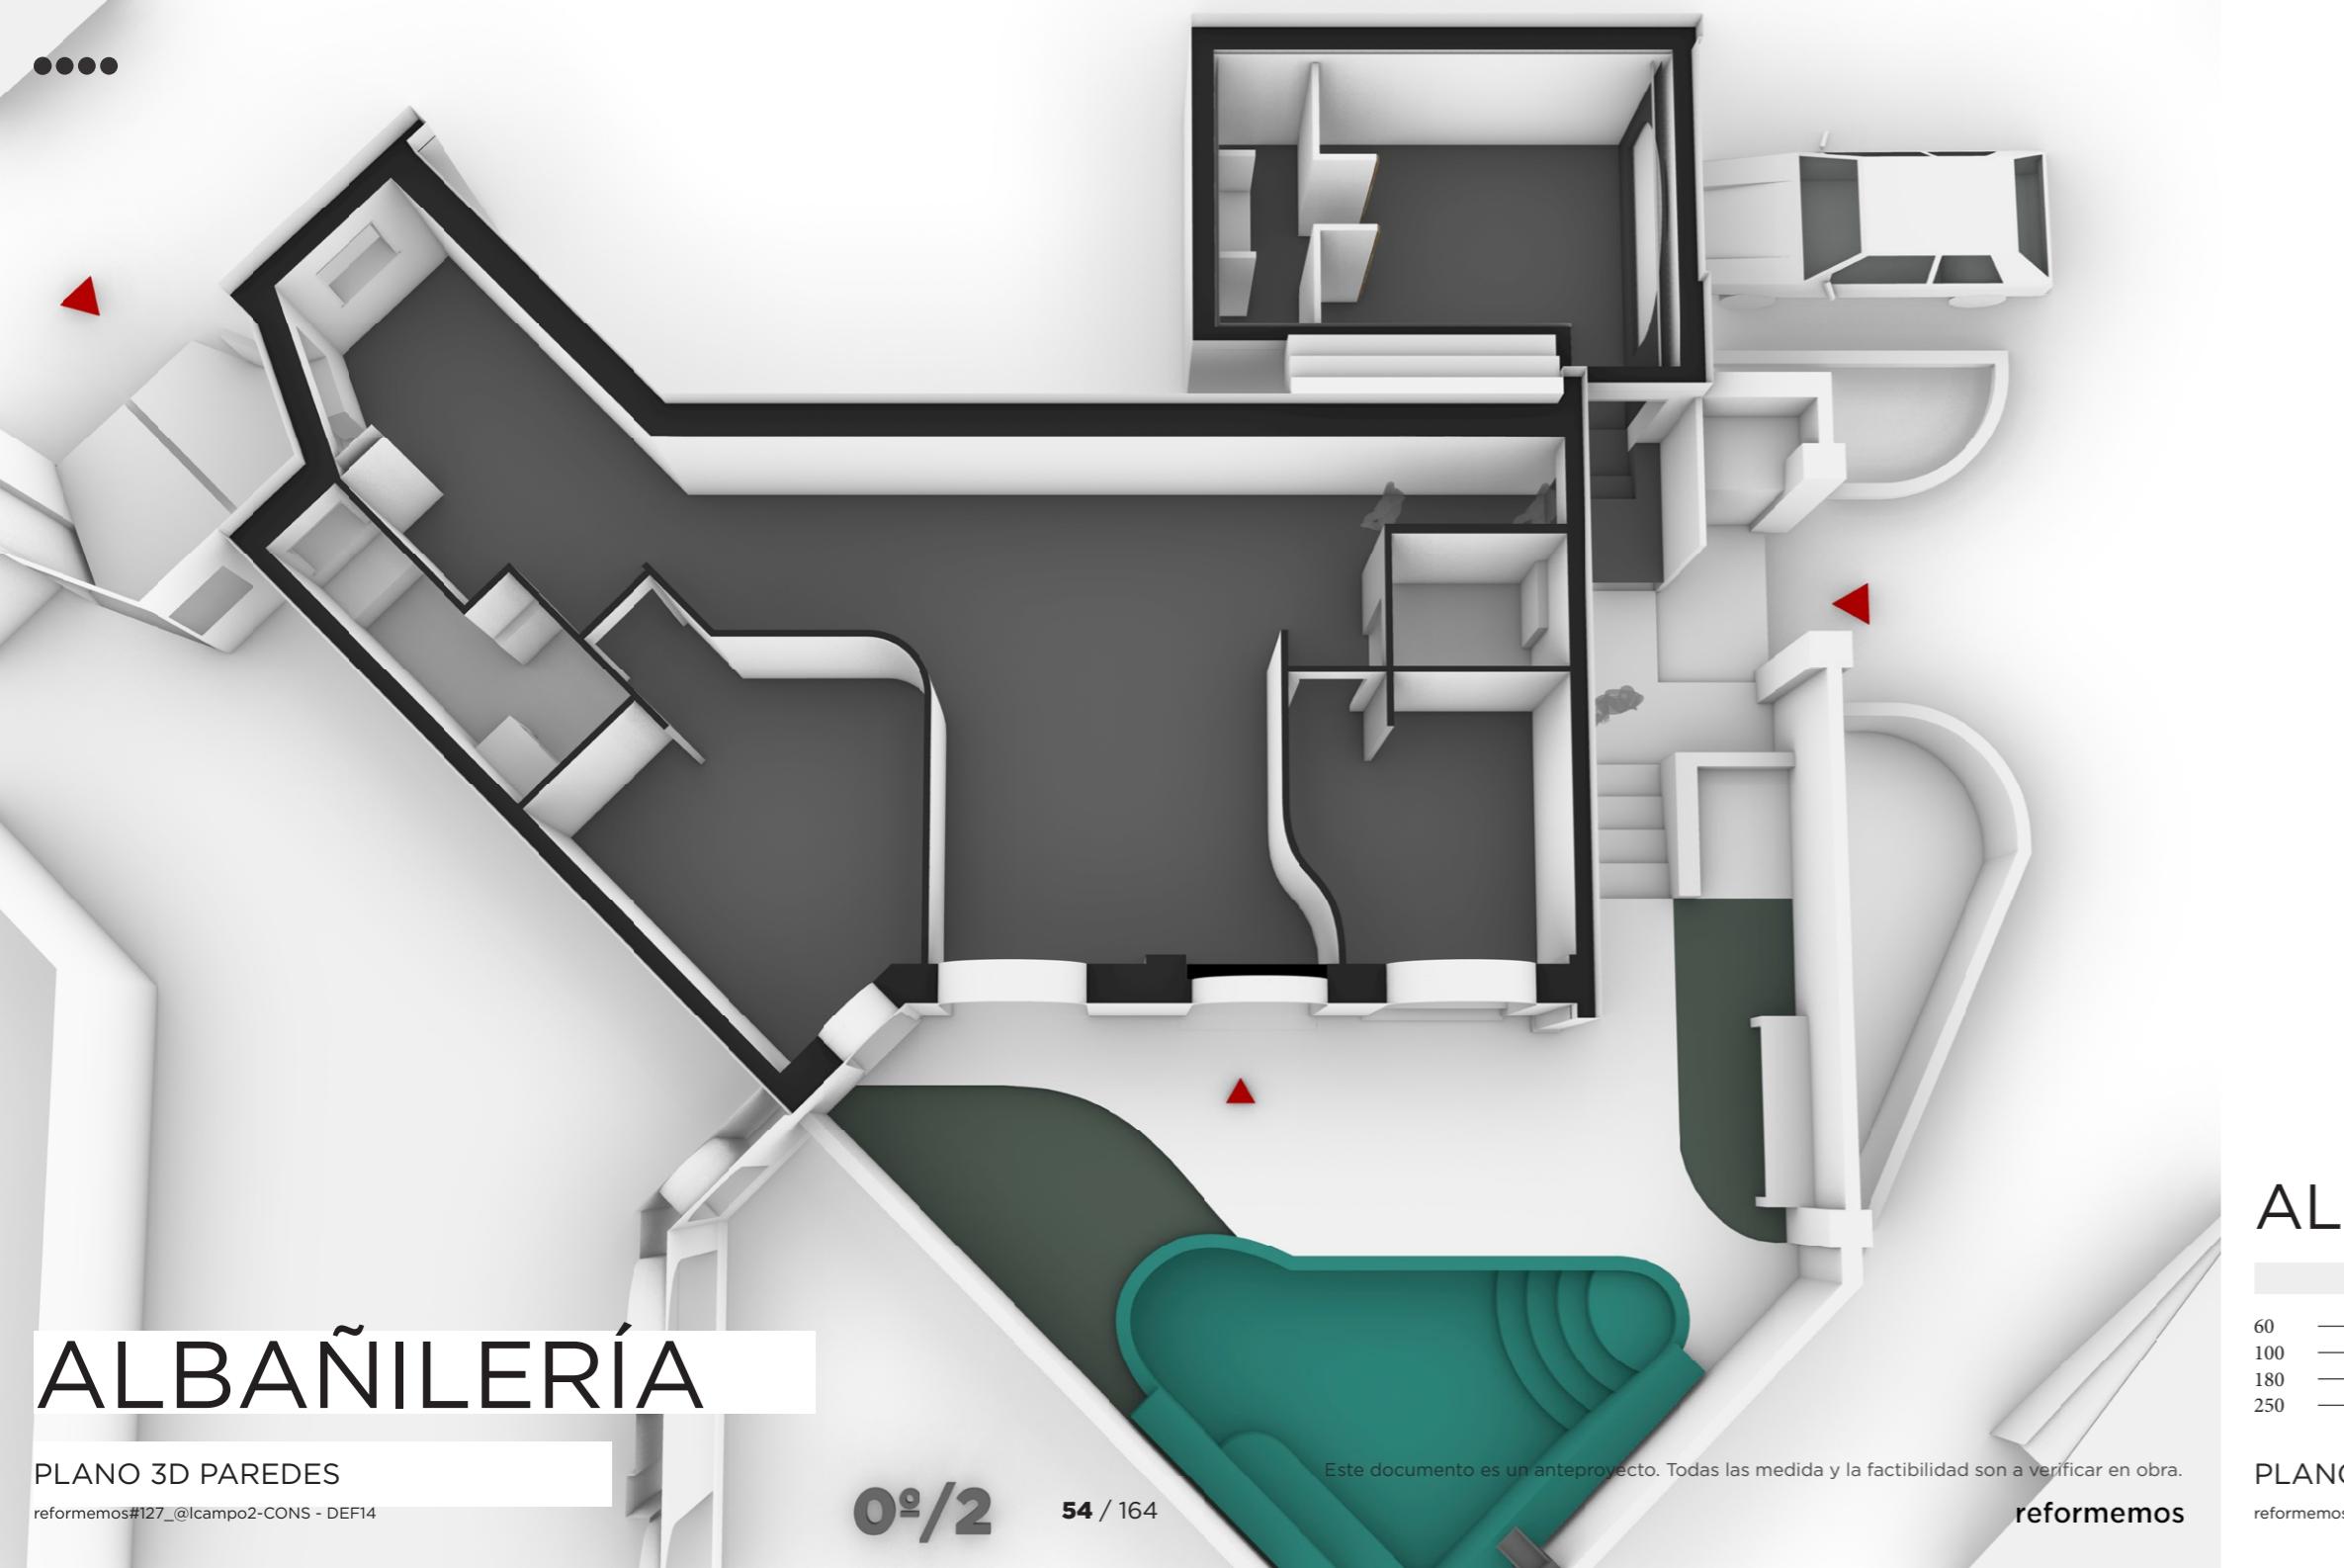

# ALBAÑILERÍA

PLANO 3D PAREDES

referencias#127 @lcamps2 CONS DEE14

54 /

1

anteproyecto. Todas las medida y la factibilidad son a verificar en obra.

reformemos#127


SALO  
COO  
HAB

scale 1:100



LABAÑILERIÁ


@lcamps3 CONS - DEF14

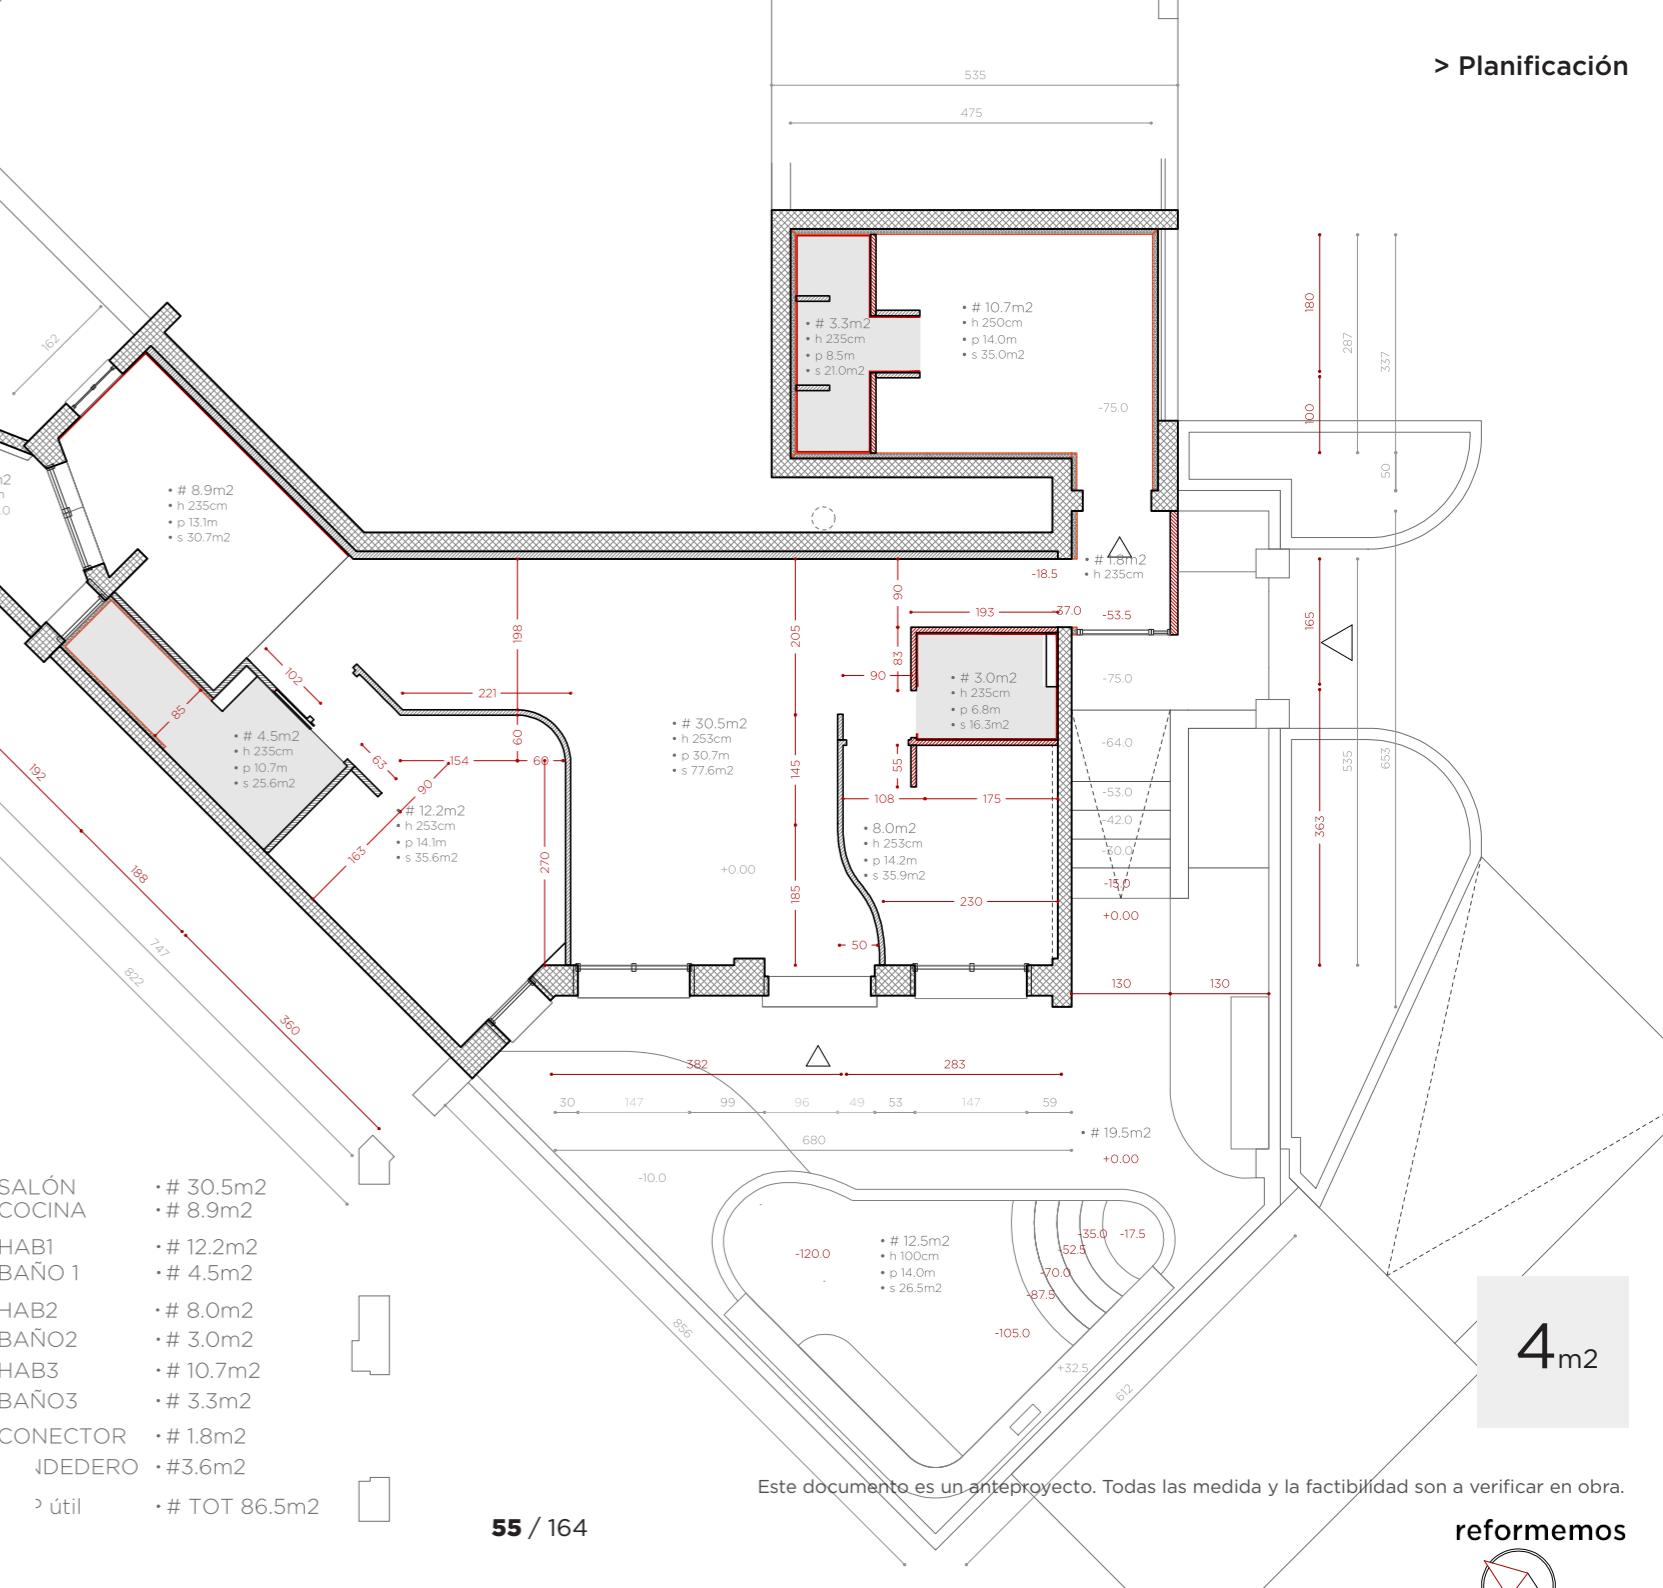



## PAREDES CURVAS EN PLADUR DOBLE PLACA


ELEMENTOS ALBAÑILERÍA  
informemos#127 \_@lcampe3 CONS\_DEE14

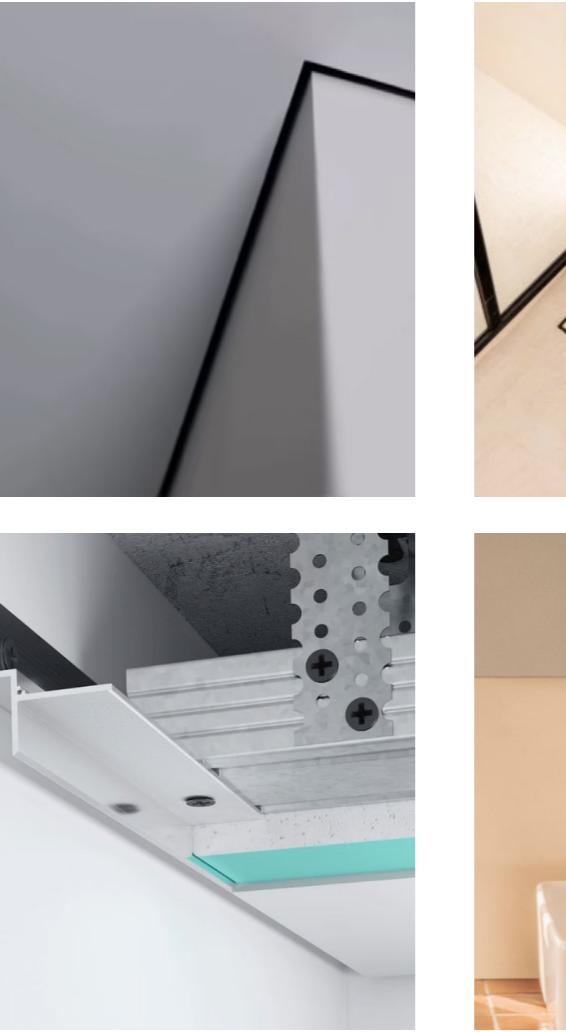


L S O T E C H O B A Ñ O S  
D L G A N T E S . F A L S O T E C H O  
O C I N A H A S T A P A R E D



S Y PARED  
EN MORTEX

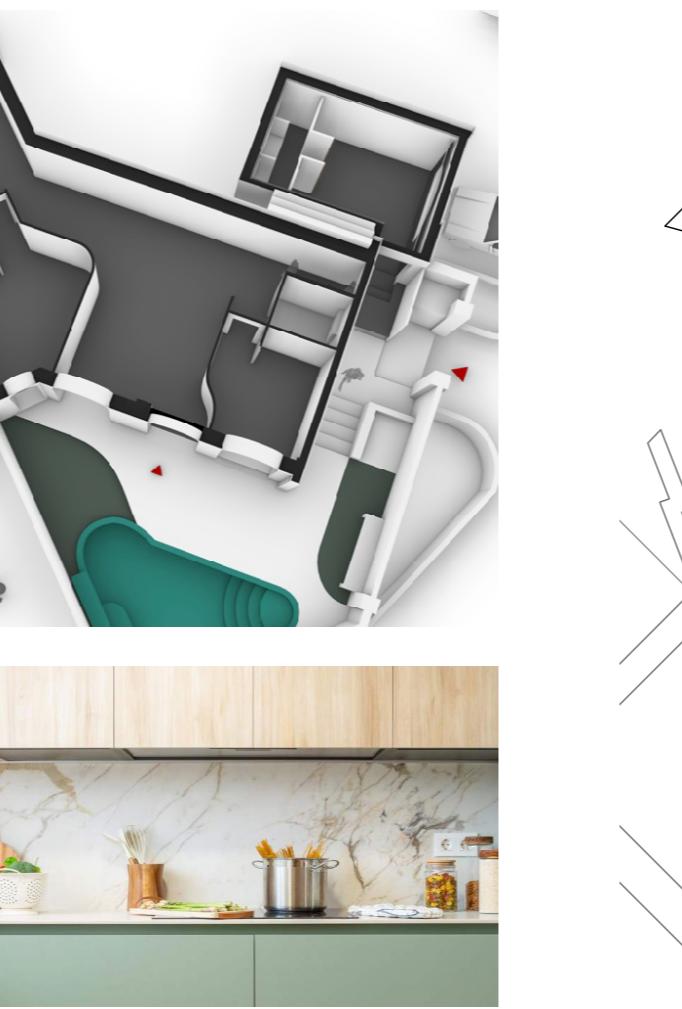


O COCINA DE GRANDE FORMATO

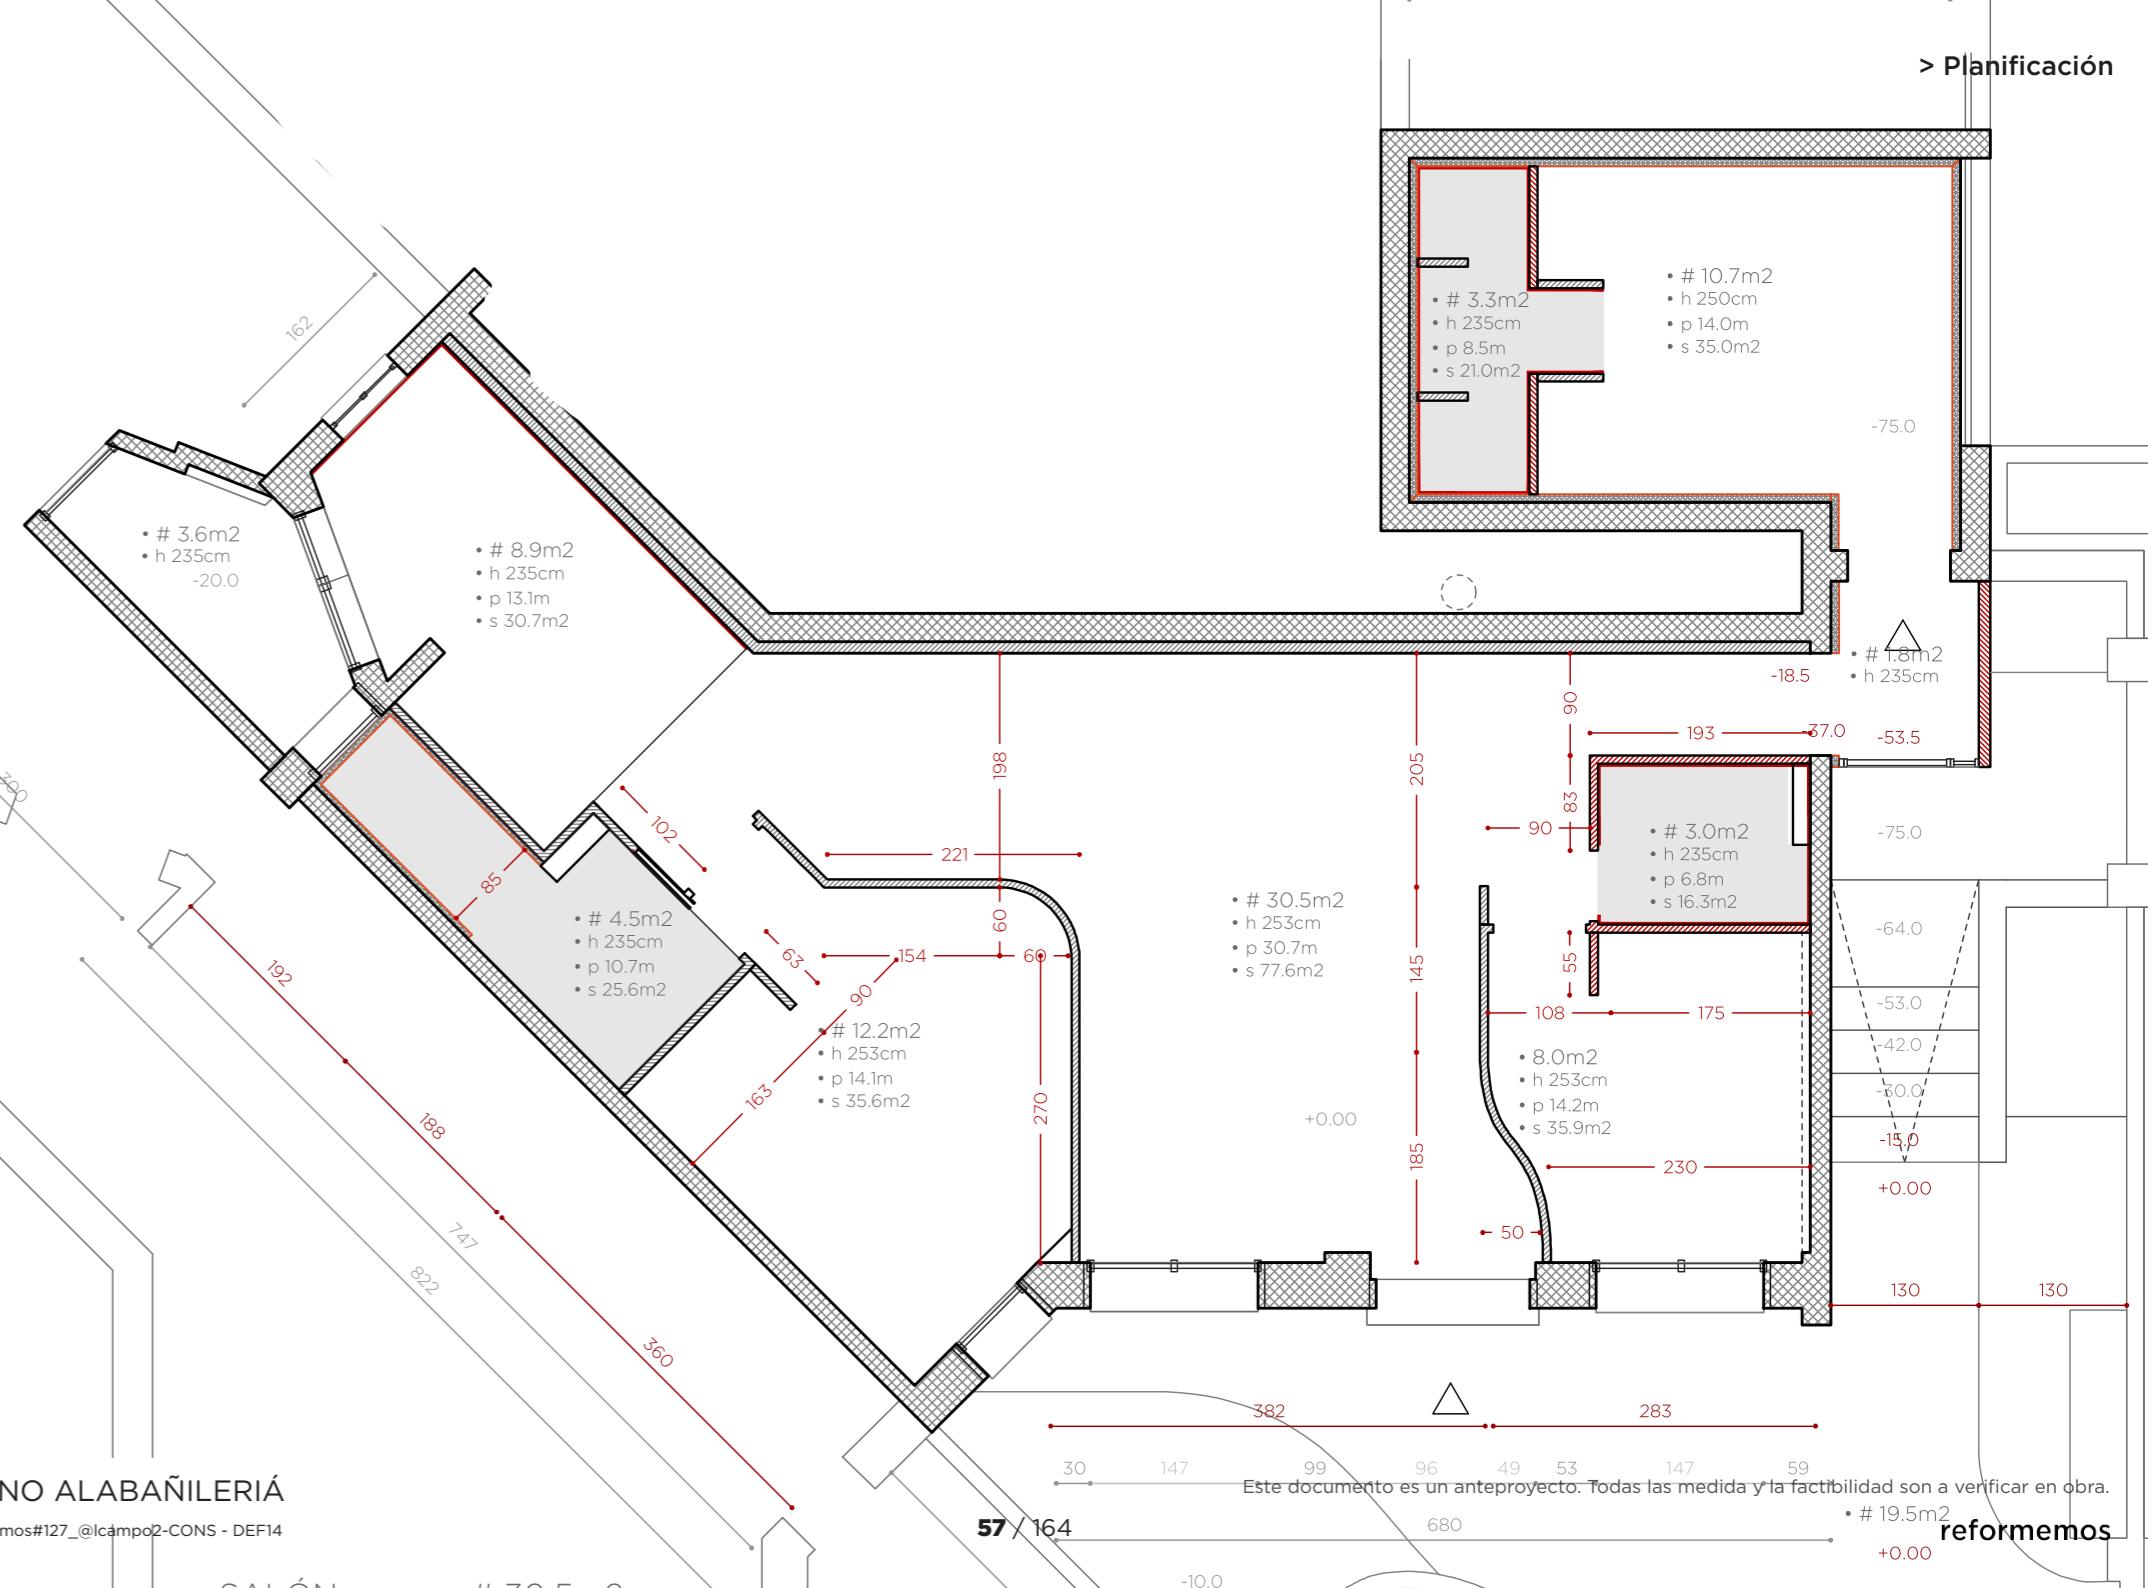



		ALBAÑILERÍA					
> partida	uds	trabajo	descripción	precio	medición	importe	
<b>estru02b/PAREDES LATERALES</b>							
e05.02.b	m2	SUMINISTRO Y COLOCACIÓN DE VELO	Colocación de velo compuesto por malla de fibra de vidrio. Listo para tendido. Incluye p.p. de medios auxiliares.	0,00	18,80	0,00	
	>	TENDIDO DE PAREDES / TECHOS	Tendido de emplaste a buena vista en paramentos verticales, reparación de grietas, listo para pintar.	0,00	18,80	0,00	
e06.02.c	m2	SUMINISTRO Y COLOCACIÓN DE VELO	Colocación de velo compuesto por malla de fibra de vidrio. Listo para tendido. Incluye p.p. de medios auxiliares.	0,00	62,50	0,00	
	>	TENDIDO DE PAREDES / TECHOS	Tendido de emplaste a buena vista en paramentos verticales, reparación de grietas, listo para pintar.	0,00	62,50	0,00	
<b>estru02d/MARCO CARPINTERIA</b>							
e07.02.d	m	RECIBIDO DE VENTANA (HASTA 3M2)	Recibido y aplomado de ventana metálica/PVC/madera con garras empotradas en el muro exterior, con mortero de cemento CEM II/B-P 32,5 N y arena de río 1/4, i/ apertura y tapado de huecos para garras, limpieza y medios auxiliares.	0,00	7,00	0,00	
<b>estru02e/UMBRAL VENTANAS</b>							
e08.02.e	uds	///	Umbral ventanas en chapado de madera	0,00	5,00	0,00	
<b>estru06a/MURO EXTERIOR</b>							
e09.06.a	m2	FÁB.LADR.C.V. 1 PIE 25x12x5 cm	Fábrica de ladrillo cara vista de 25x12x5 cm. 1 pie de espesor, recibido con mortero de cemento CEM II/A-P 32,5N y arena de río 1/6, i/replanteo, nivelación y aplomado, p.p. de enjaries, mermas, roturas, humedecido de las piezas, rejuntado, limpieza y medios auxiliares, s-NTE-FFL y NBE-FL-90, medida deduciendo huecos superiores a 1m2.	0,00	4,00	0,00	
<b>estru07a/PAV EXTERIOR 1</b>							
e11.07.a	m2	02.07.01 FORMACIÓN DE SOLERA C/ MORTERO Y ARLITA (Max. 10 cm.)	Formación de solera de hasta 10 cm de espesor máximo, realizada con mortero elaborado en obra y arlita, i/vertido, colocación, p.p. limpieza y medios auxiliares. Sin armado.	0,00	21,00	0,00	
	>	06.01.01 BALDOSAS PARA SOLADO	Suministro de mortex o similares para zona humedas incluyendo los bordes de la piscina, los umbrales de las puertas ventanas y el zocalo exterior del edificio	0,00	21,00	0,00	
	>	06.01.03 COLOCACIÓN DE SOLADO / ALICATADO	Mano de obra aplicación mortex para zona humedas	0,00	21,00	0,00	
<b>estru07b/PAV EXTERIOR 2</b>							
e12.07.b	m2	02.07.04 REGULARIZACIÓN DE PAVIMENTOS (PASTA NIVELADORA) > TENDEDERO	Regularización de niveles en pavimentos de las distintas zonas afectadas por las demoliciones y obras a realizar, realizado con mortero de cemento y arena de río, elaborado en obra, i/ vertido, nivelado, reglados, colocación, p.p. de juntas y fritado.	0,00	3,60	0,00	
	>	06.01.01 BALDOSAS PARA SOLADO > TENDEDERO	Suministro de baldosas cerámicas de marca y modelo a elegir por la propiedad de precio no superior a 22 €/m2 i/p.p desprendimientos y cortes. Nota: si el solado se coloca con forma de espiga la medición se incrementará en un 10%.	0,00	3,60	0,00	
	>	06.01.03 COLOCACIÓN DE SOLADO / ALICATADO > TENDEDERO	Mano de obra de solado/alicatado, con material cerámico de 15 calidad (no porcelánico/ rectificado), recibido con mortero de cemento y arena, i/ p.p. de cortes, piezas especiales, rejuntado con mortero especial a base de cemento y áridos. Nota: la colocación de solado/alicatado en espiga tendrá un sobre coste del 15%.	0,00	3,60	0,00	

<b>estruc07c/JÁRDIN</b>							
e13.07.c	m2	CESPED	Tierra, cesped, plantas	0,00	28,00	0,00	
<b>estruc08a/PISCINA</b>							
e14.08.a	m2	IMPERMEABILIZACIÓN	Impermeabilización y ajuste bordes	0,00	1,00	0,00	
	>	06.01.01 BALDOSAS PARA SOLADO	Suministro de mortex o similares para zona humedas incluyendo los bordes de la piscina, los umbrales de las puertas ventanas y el zocalo exterior del edificio	0,00	30,00	0,00	
	>	06.01.03 COLOCACIÓN DE SOLADO / ALICATADO	Mano de obra aplicación mortex para zona humedas	0,00	30,00	0,00	
<b>estruc08b/BAÑO/DORM.</b>							
	>	02.02.06 SUPLEMENTO DE UNA PLACA DE 13mm A CADA LADO - 1 IDROFUGAS 1 NO > BAÑO/DORM.	Instalación de placa adicional de cartón-yelo Pladur WA o similar con tratamiento hidrofugado a un lado de 13 o 15 mm. de espesor, atornillada, i/tratamientos de huecos, replanteo auxiliar, paso de instalaciones, limpieza, nivelación, ejecución de ángulos y repaso de juntas con cinta, terminado.	0,00	22,50	0,00	
<b>p07.02.a3</b>							
	m2	02.02.02 TABIQUERIA PREFABRICADA CON DOBLE PLACA (SIN AISLAMIENTO)	Tabique realizado en pladur formado por una placa de 13 mm. a ambos lados, atornilladas a una estructura de acero galvanizado de 46 mm., con una dimensión total de 72 mm., fijado a paramento.	0,00	9,60	0,00	
	>	02.02.05 SUPLEMENTO DE TABIQUE POR AISLAMIENTO	Suplemento de tabiquería prefabricada conislamiento térmico/acústico de lana de roca, mineral o Chova Acustic. Dimensión de estructura galvanizada de 46 mm. En caso de estructura de 70mm, suplemento de 6€/m2	0,00	9,60	0,00	
<b>p01.01.a</b>							
	m2	02.07.04 REGULARIZACIÓN DE PAVIMENTOS (PASTA NIVELADORA)	Regularización de niveles en pavimentos de las distintas zonas afectadas por las demoliciones y obras a realizar, realizado con mortero de cemento y arena de río, elaborado en obra, i/ vertido, nivelado, reglados, colocación, p.p. de juntas y fritado.	0,00	25,00	0,00	
	>	02.02.06 SUPLEMENTO DE UNA PLACA DE 13mm A CADA LADO - LAS DOS IDROFUGAS > BAÑO/COCINA	Instalación de placa adicional de cartón-yelo Pladur- WA o similar con tratamiento hidrofugado a ambos lados, de 13 o 15 mm. de espesor, atornillada, i/tratamientos de huecos, replanteo auxiliar, paso de instalaciones, limpieza, nivelación, ejecución de ángulos y repaso de juntas con cinta, terminado.	0,00	9,60	0,00	
<b>proc1/PAVIMENTO 2 &gt; BAÑOS</b>							
p03.01.c	m2	02.07.05 ENDURECIMIENTO DE SOLERA	Mano de resina sobre solera para posterior pegado	0,00	11,20	0,00	
	>	06.01.01 BALDOSAS PARA SOLADO	Suministro de baldosas cerámicas de marca y modelo a elegir por la propiedad de precio no superior a 22 €/m2 i/p.p desprendimientos y cortes. Nota: si el solado se coloca con forma de espiga la medición se incrementará en un 10%.	0,00	11,20	0,00	
	>	06.01.03 COLOCACIÓN DE SOLADO / ALICATADO	Mano de obra de solado/alicatado, con material cerámico de 15 calidad (no porcelánico/ rectificado), recibido con mortero de cemento y arena, i/ p.p. de cortes, piezas especiales, rejuntado con mortero especial a base de cemento y áridos. Nota: la colocación de solado/alicatado en espiga tendrá un sobre coste del 15%.	0,00	11,20	0,00	
<b>p08.02.b</b>							
	m2	02.02.02 TABIQUERIA PREFABRICADA > BAÑO 1	Tabique realizado en pladur formado por UNA placas de 13 mm por alojamiento cisterna inodoro. Al lado interior atornilladas a una estructura de acero galvanizado de 46 mm., con una dimensión total de 98 mm. fijado a paramento.	0,00	1,00	0,00	
	>	02.02.02 TABIQUERIA PREFABRICADA > BAÑO 2	Tabique realizado en pladur formado por UNA placas de 13 mm por alojamiento cisterna inodoro. Al lado interior atornilladas a una estructura de acero galvanizado de 46 mm., con una dimensión total de 98 mm. fijado a paramento.	0,00	1,00	0,00	
<b>p09.02.c</b>							
	m2	02.02.01 TABIQUERIA PREFABRICADA > HAB3	Tabique realizado en pladur formado por una placa de 13 mm. Al lado interior atornilladas a una estructura de acero galvanizado de 46 mm., con una dimensión total de 98 mm. fijado a paramento.	0,00	35,00	0,00	
	>	02.02.05 SUPLEMENTO DE TABIQUE POR AISLAMIENTO > HAB3	Suplemento de tabiquería prefabricada conislamiento térmico/acústico de lana de roca, mineral o Chova Acustic. Dimensión de estructura galvanizada de 46 mm. En caso de estructura de 70mm, suplemento de 6€/m2	0,00	35,00	0,00	
	>	02.02.06 SUPLEMENTO DE UNA PLACA DE 13mm LADO INTERIOR > HAB3	Suplemento sobre tabique de pladur por añadir una placa de pladur de 13mm a cada cara.	0,00	35,00	0,00	
<b>p11.03.a</b>							
	m2	02.05.05 COLOCACIÓN TRASDOSADO	Trasdosoado de pladur una cara con aislante acústico	0,00	60,20	0,00	
<b>p12.03.b</b>							
	m	02.05.01 FALSO TECHO YESO LAMINADO > COCINA Y BAÑOS	Falso techo formado por una placa de cartón-yeso de 13 mm. de espesor, colocada sobre una estructura oculta de acero galvanizado, formada por perfiles T/C de 40 mm. cada 40 cm. y periferia U de 34x31x34 mm., i/replanteo auxiliar, accesorios de fijación,	0,00	20,50	0,00	
<b>pro3c/cordolo</b>							
<b>pro6a-GUARNECIDO</b>							
<b>pro6b-ALICATADO 1m</b>							
	m2	02.06.02 PREPARACIÓN DE PARAMENTOS "PARA ALICATAR" > COCINA	Preparación de paramentos verticales mediante el tendido de yeso negro (zonas secas) o enfoscado a buena vista (zonas húmedas) sobre paramentos verticales hasta un máximo de 20 mm. de espesor, i/ formación de rincones, garniciones de huecos, colocación.	0,00	10,00	0,00	
	>	06.01.02 SUMINISTRO AZULEJOS PARA ALICATADO > COCINA	Material cerámico de 1ra calidad COMO ENCIMERAS (no porcelánico rectificado), recibido con mortero de cemento y arena, i/p.p. de cortes, piezas especiales, rejuntado con mortero especial a base de cemento y áridos. tipo Borada F de PROPANSA o similar. i/limpieza.	0,00	10,00	0,00	
	>	06.01.03 COLOCACIÓN DE SOLADO / ALICATADO > COCINA	Mano de obra de solado/alicatado con material cerámico de 15 calidad (no porcelánico/ rectificado), recibido con mortero de cemento y arena, i/ p.p. de cortes, piezas especiales, rejuntado con mortero especial a base de cemento y áridos. Nota: la colocación de solado/alicatado en espiga tendrá un sobre coste del 15%.	0,00	10,00	0,00	
<b>Pro6c-ALICATADO 2</b>							
	m2	02.06.02 PREPARACION DE PARAMENTOS "PARA ALICATAR" > BAÑO 1-ASEO-BAÑO 2	Preparación de paramentos verticales mediante el tendido de yeso negro (zonas secas) o enfoscado a buena vista (zonas húmedas) sobre paramentos verticales hasta un máximo de 20 mm. de espesor, i/ formación de rincones, garniciones de huecos, colocación.	0,00	77,00	0,00	
	>	06.01.02 SUMINISTRO MORTEX > BAÑO 1-ASEO-BAÑO 2	Suministro de Mortex por zonas húmedas aplicable en paramentos horizontales y verticales	0,00	77,00	0,00	
	>	06.01.03 COLOCACIÓN DE SOLADO / ALICATADO > BAÑO 1-ASEO-BAÑO 2	Mano de obra aplicación Mortex	0,00	77,00	0,00	</td

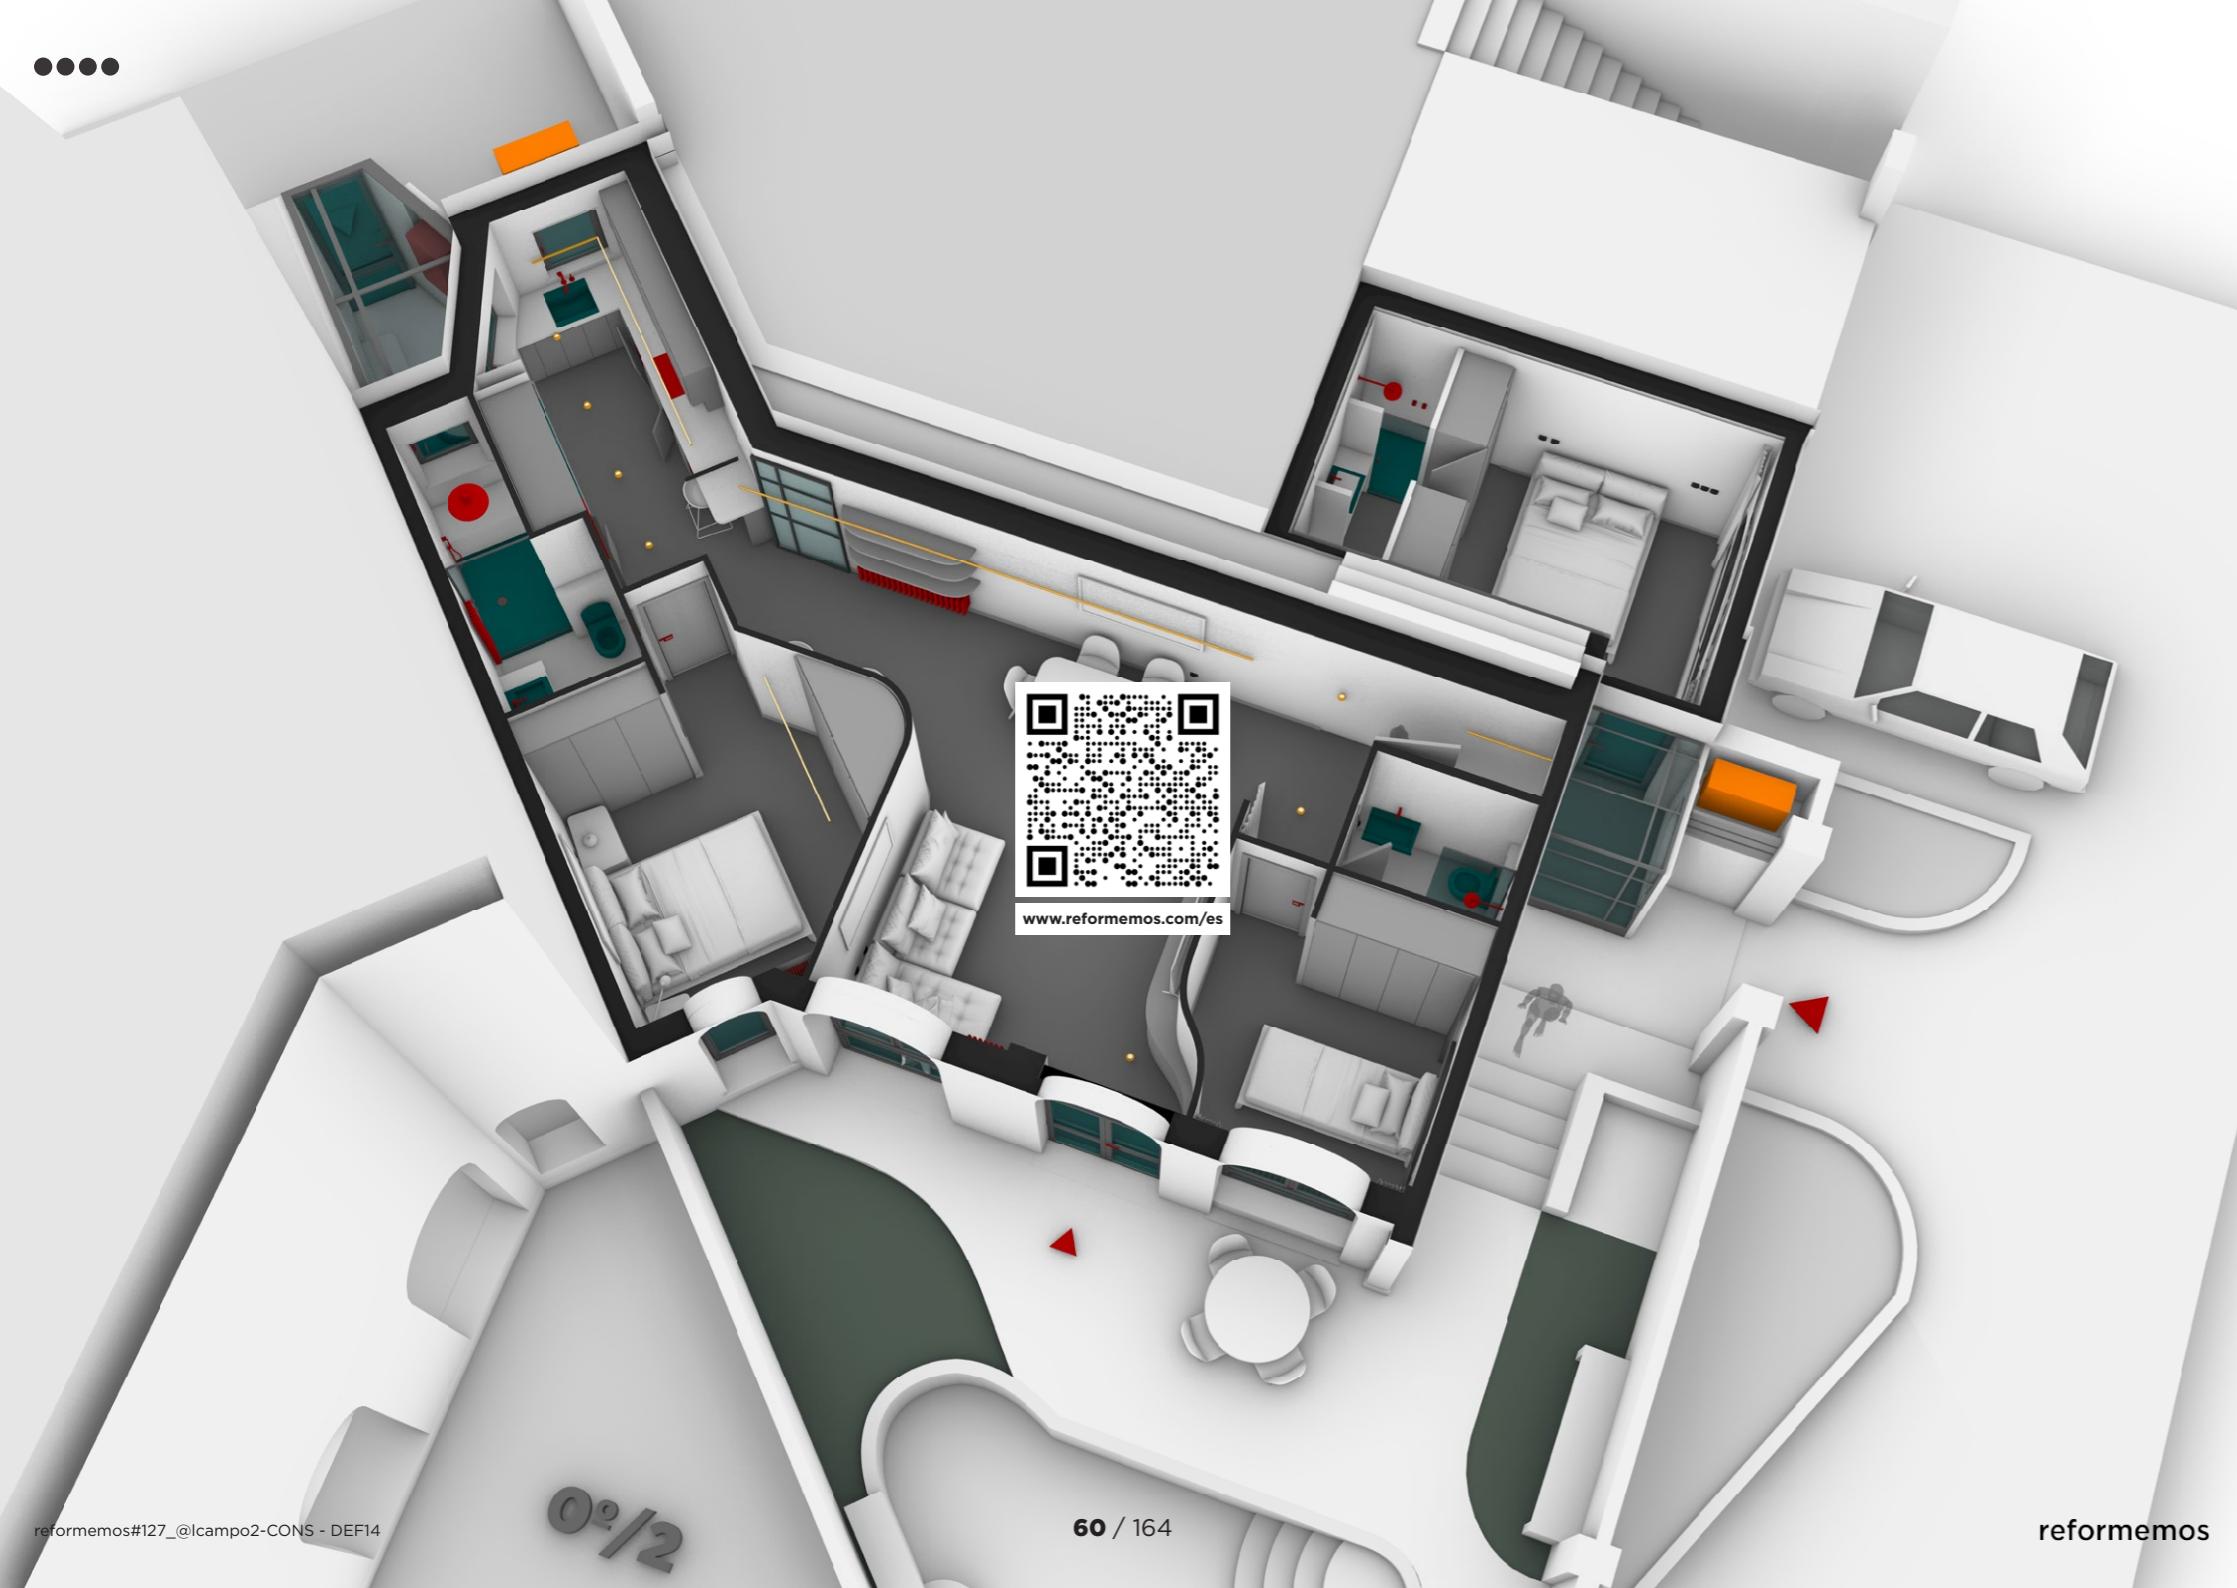

# BAÑOS

ELEMENTOS BAÑOS-COCINA-ILLUMINACIÓN

reformemos#127\_@lcampo2-CONS - DEF14

Este documento es un anteproyecto. Todas las medida y la factibilidad son a verificar en obra.



1

2

3

4

5

6

7

8

9

10

11

12

13

14

15

16

17

18

19

20

21

22

23

24

25

26

27

28

29

30

31

32

33

34

35

36

37

38

39

40

41

42

43



1

2

3

4

5

6

7

8

9

10

11

12

13

14

15

16

17

18

19

20

21

22

23

24

25

26

27

28

29

30

31

32

33

34

35

36

37

38

39

40

41

42

43



1

2

3

4

5

6

7

8

9

10

11

12

13

14

15

16

17

18

19

20

21

22

23

24

25

26

27

28

29

30

31

32

33

34

35

36

37

38

39

40

41

42

43



1

2

3

4

5

6

7

8

9

10

11

12

13

14

15

16

17

18

19

20

21

22

23

24

25

26

27

28

29

30

31

32

33

34

35

36

37

38

39

40

41

42

43



1

2

3

4

5

6

7

8

9

10

11

12

13

14

15

16

17

18

19

20

21

22

23

24

25

26

27

28

29




30

31

32


33

34

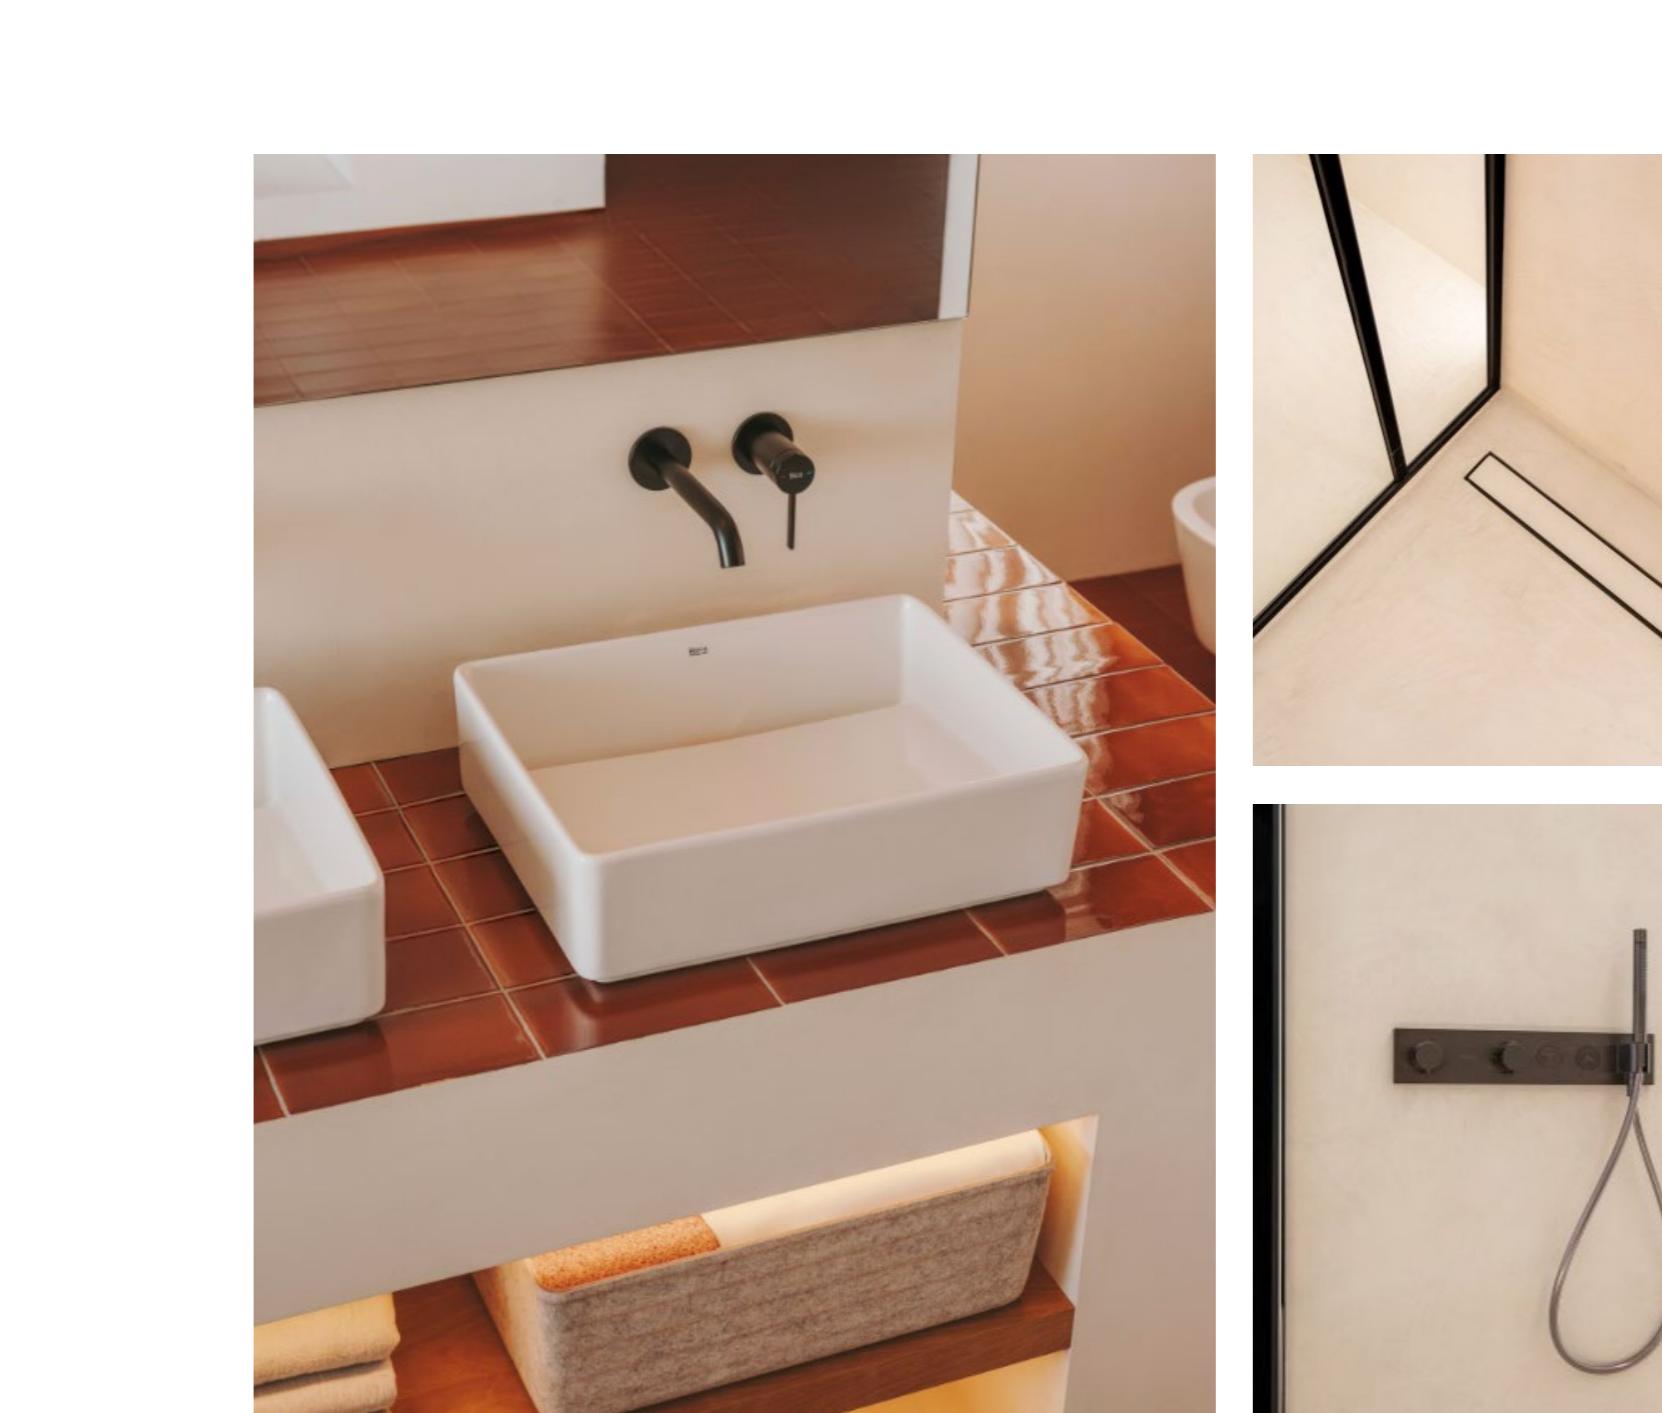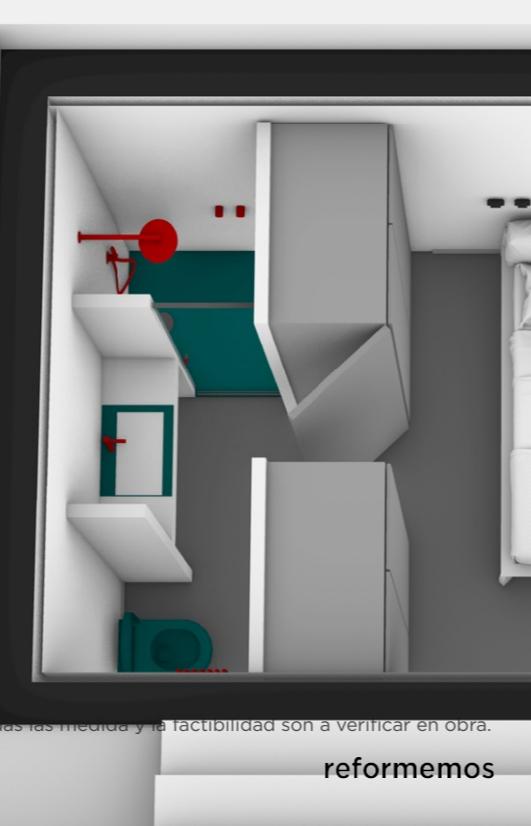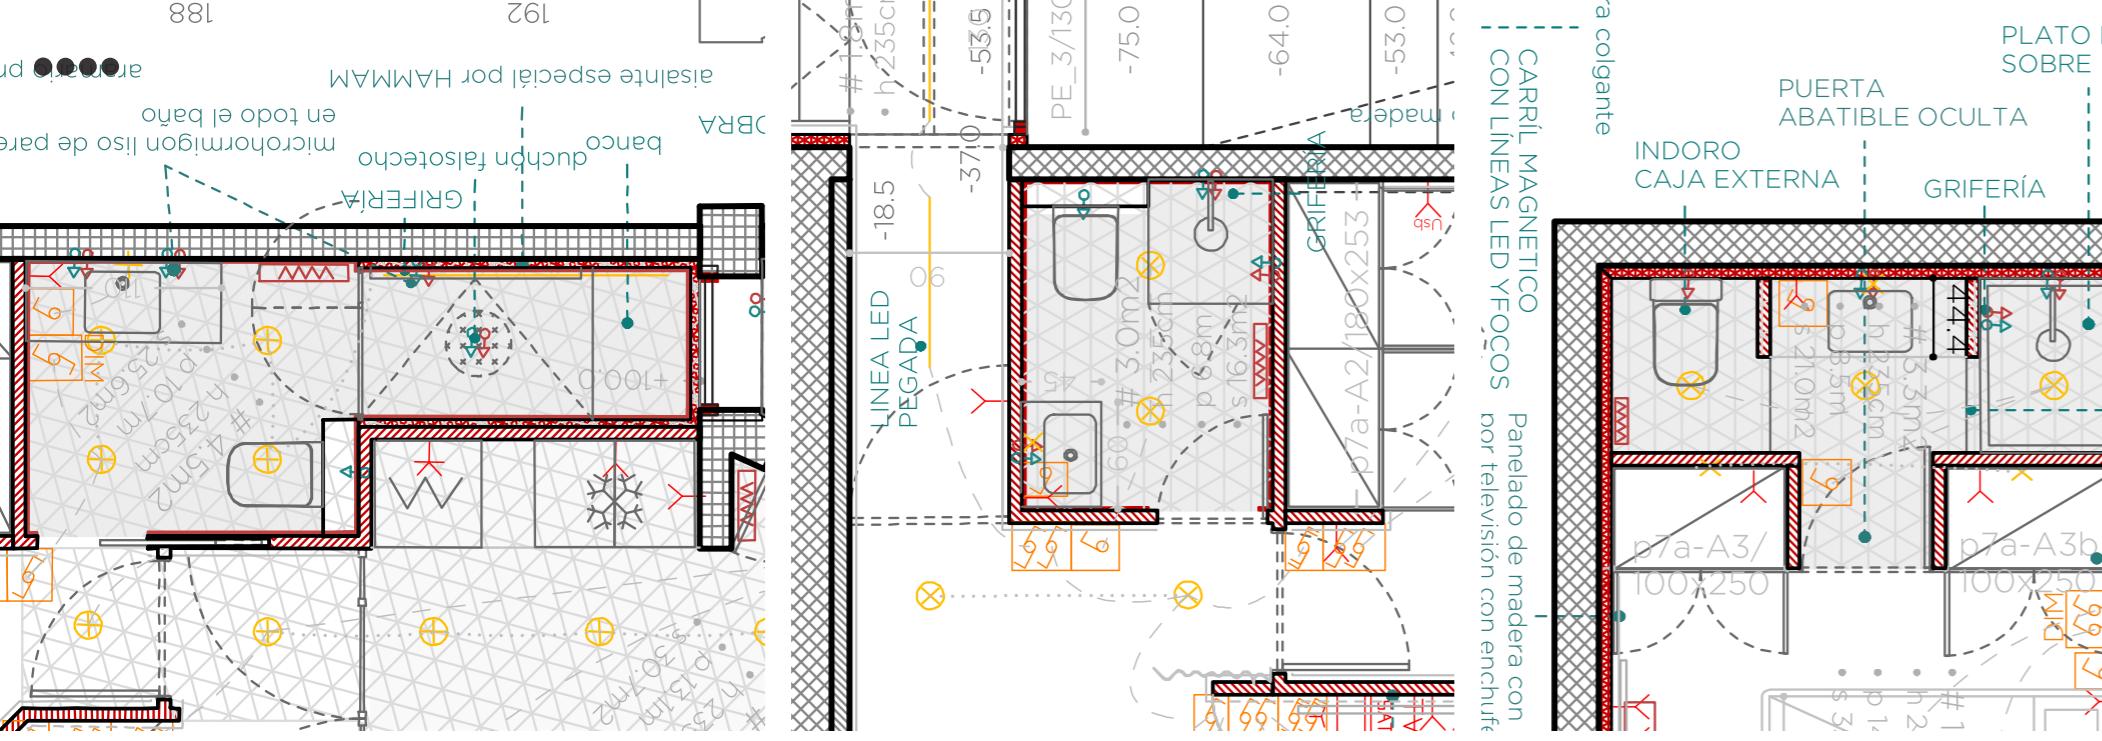


INSPIR

reform movement

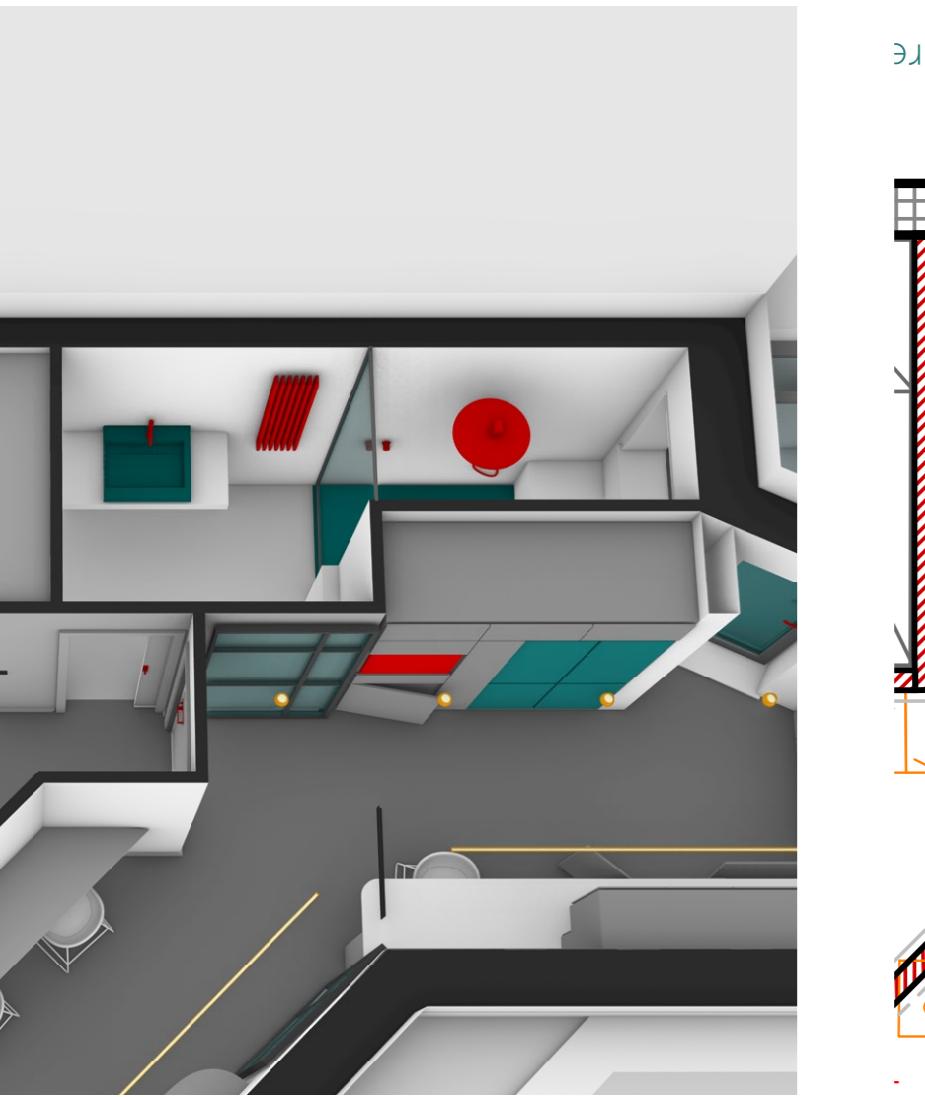

## BAÑO 1 - HAB PRINC.

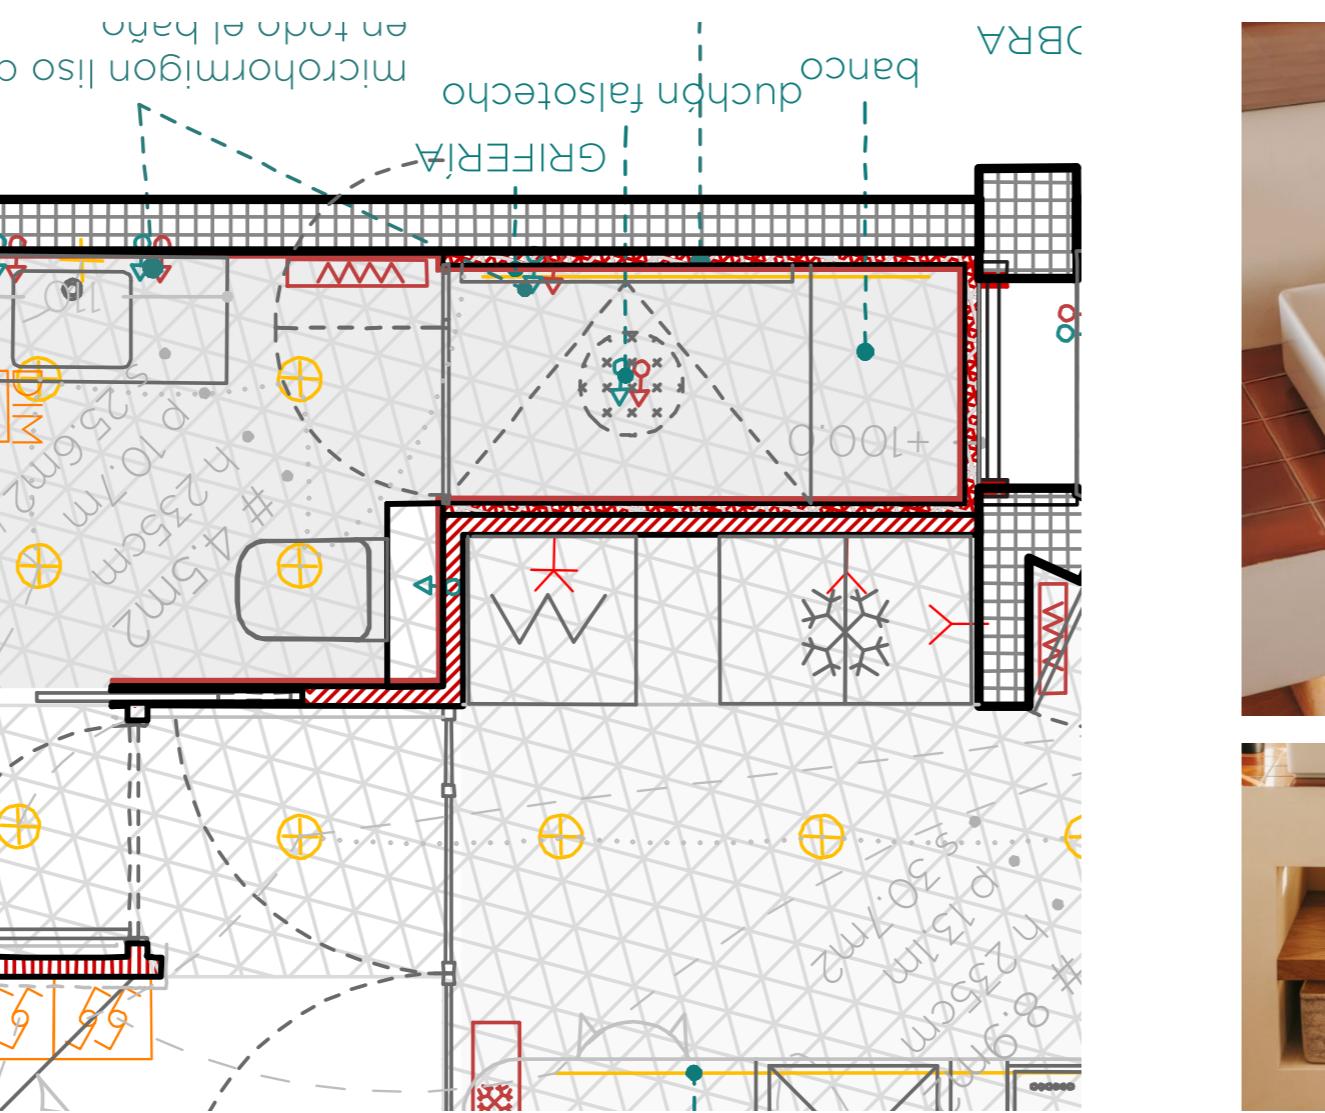

### ENCIMERA DE OBRA




### Lavabo sobre encimera ROCA TURA



### Grifería empotrable lavabo ROCA ONA



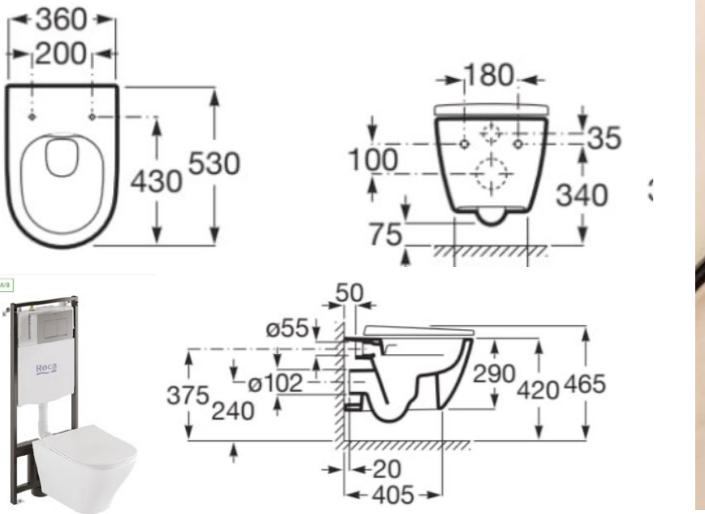

Inodoro suspendido Roca Rimless® mod.ONA




PLATO DE OBRA CON DESAGUE LINEAL




Mampára fija + puerta abatible



Grifería termostática empotrable ROCA Round para baño-ducha (2 vías) con desviador-regulador de caudal. A completar con RocaBox A525869403

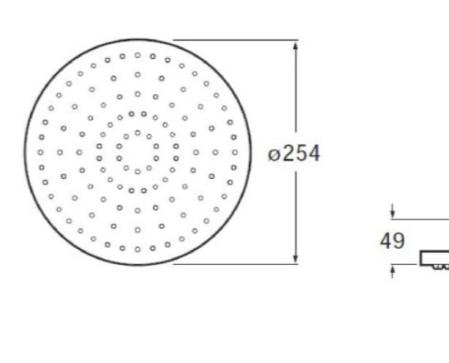

Rociador ROCA circular de techo orientable de ABS cromado

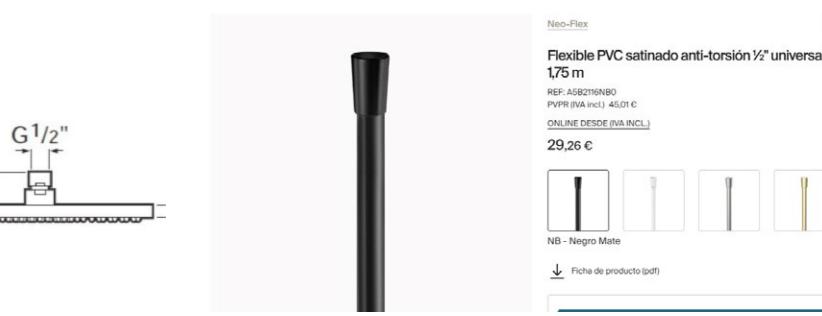

Ducha de mano ROCA Round sensum con 3 funciones con tubo Flexible PVC satinado anti-torsión universal de 1,75 m

## BAÑO 1 - HAB PRINC.

### ELEMENTOS Y ACABADOS BAÑO 1



reformemos#127\_@lcampo2-CONS - DEF14

Este documento es un anteproyecto. Todas las medida y la factibilidad son a verificar en obra.

ASEO

## ELEMENTOS Y ACABADOS ASEO

reformemos#127 @lcampo2-CONS - DEF14

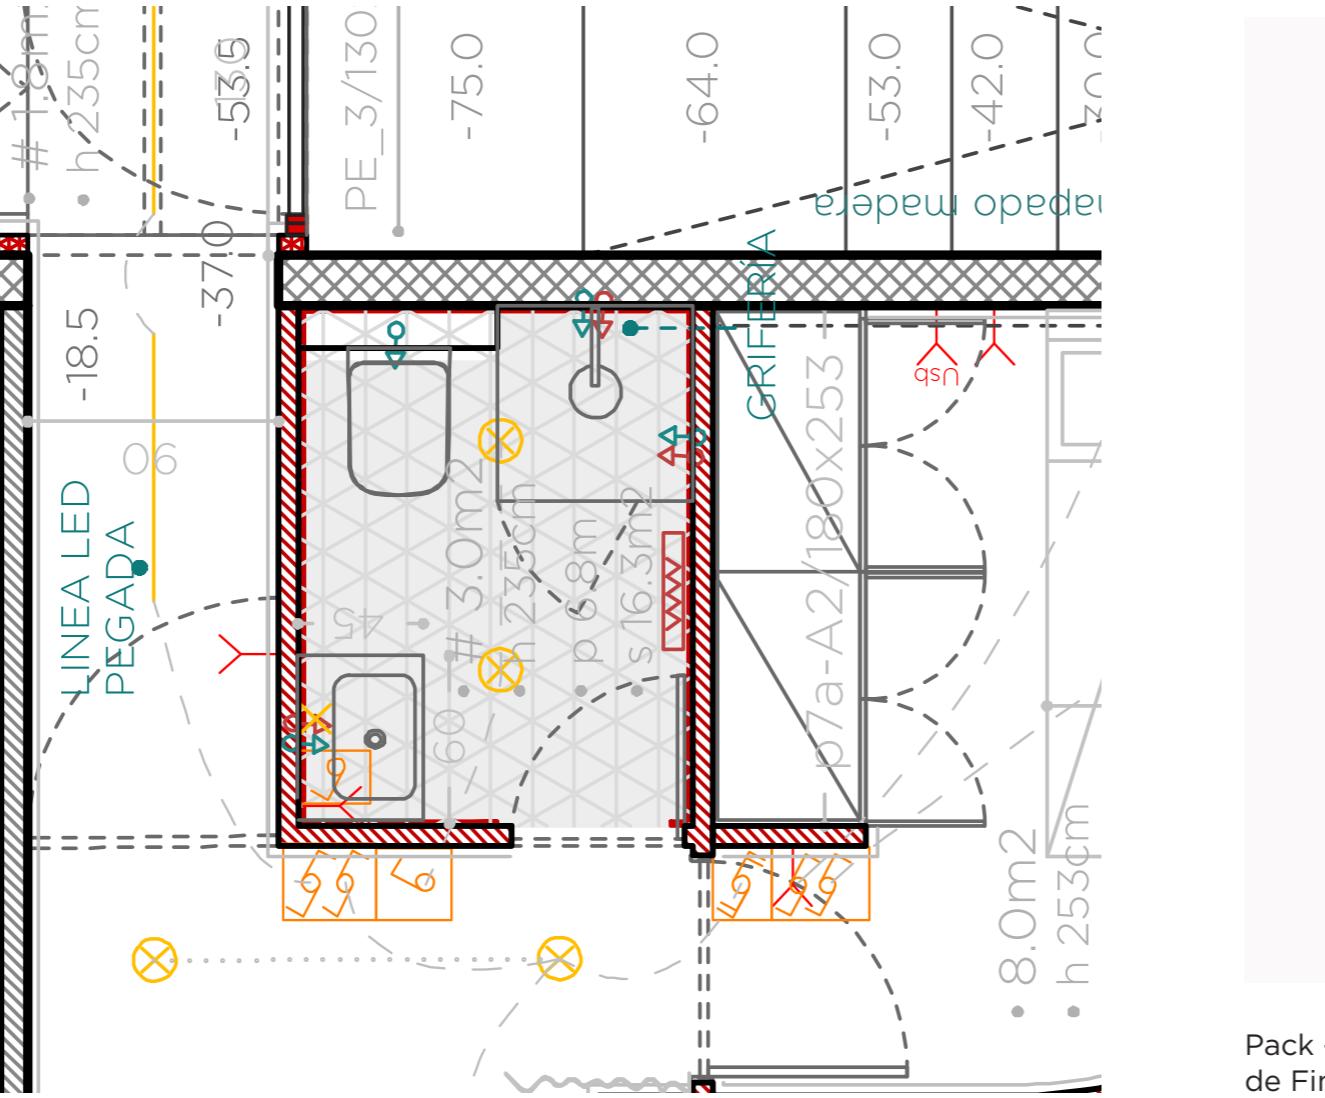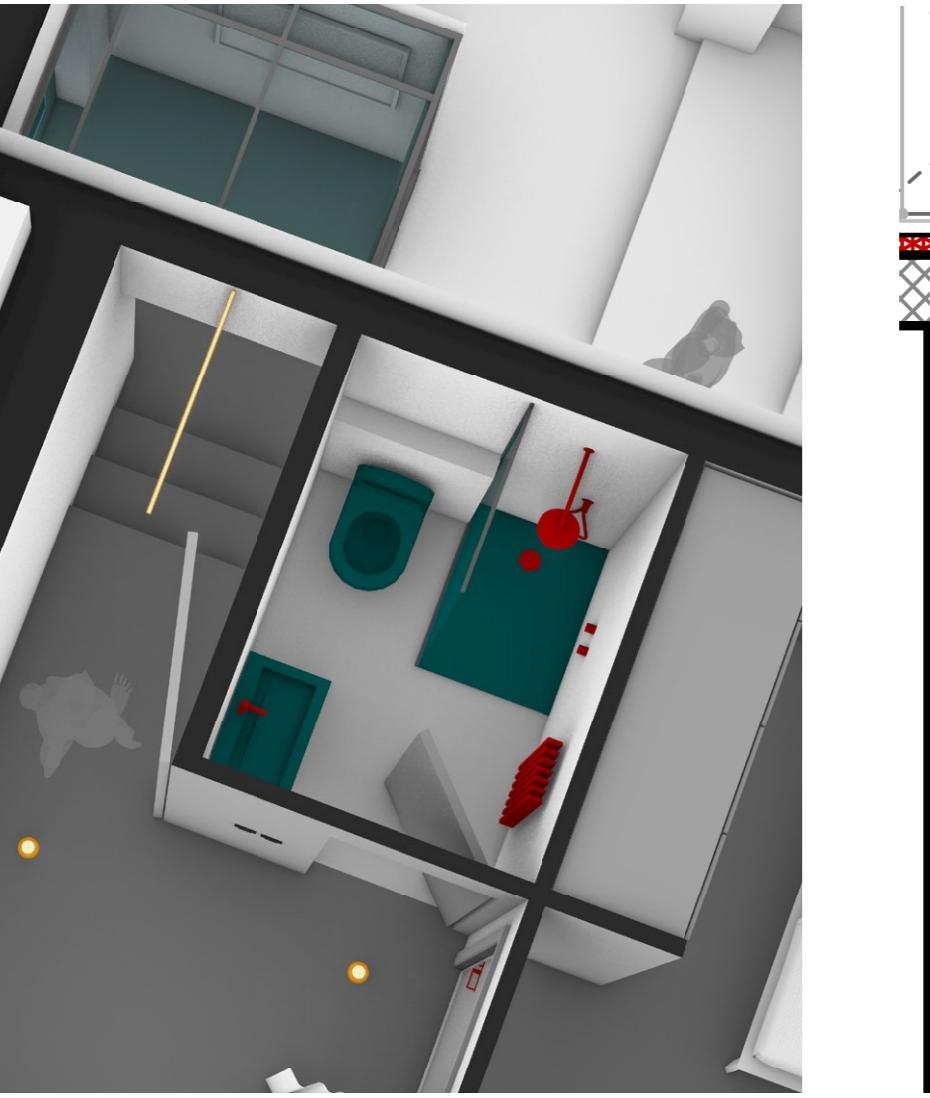

eble base de dos cajones, lavabo  
ramic® y espejo LED Eidos



feria empotable p  
CA Cala ( 2 vías) c  
tomático(Incluye c  
cha de mano ROC



Rociador ROCA circular de techo orientable de ABS cromado






## BAÑO 2 - HAB 3

### ELEMENTOS Y ACABADOS BAÑO 2

reformemos#127\_@lcampo2-CONS - DEF14

CARRÍL MAGNETICO  
CON LÍNEAS LED Y FOCOS  
Panelado de madera con  
televisión con anchura

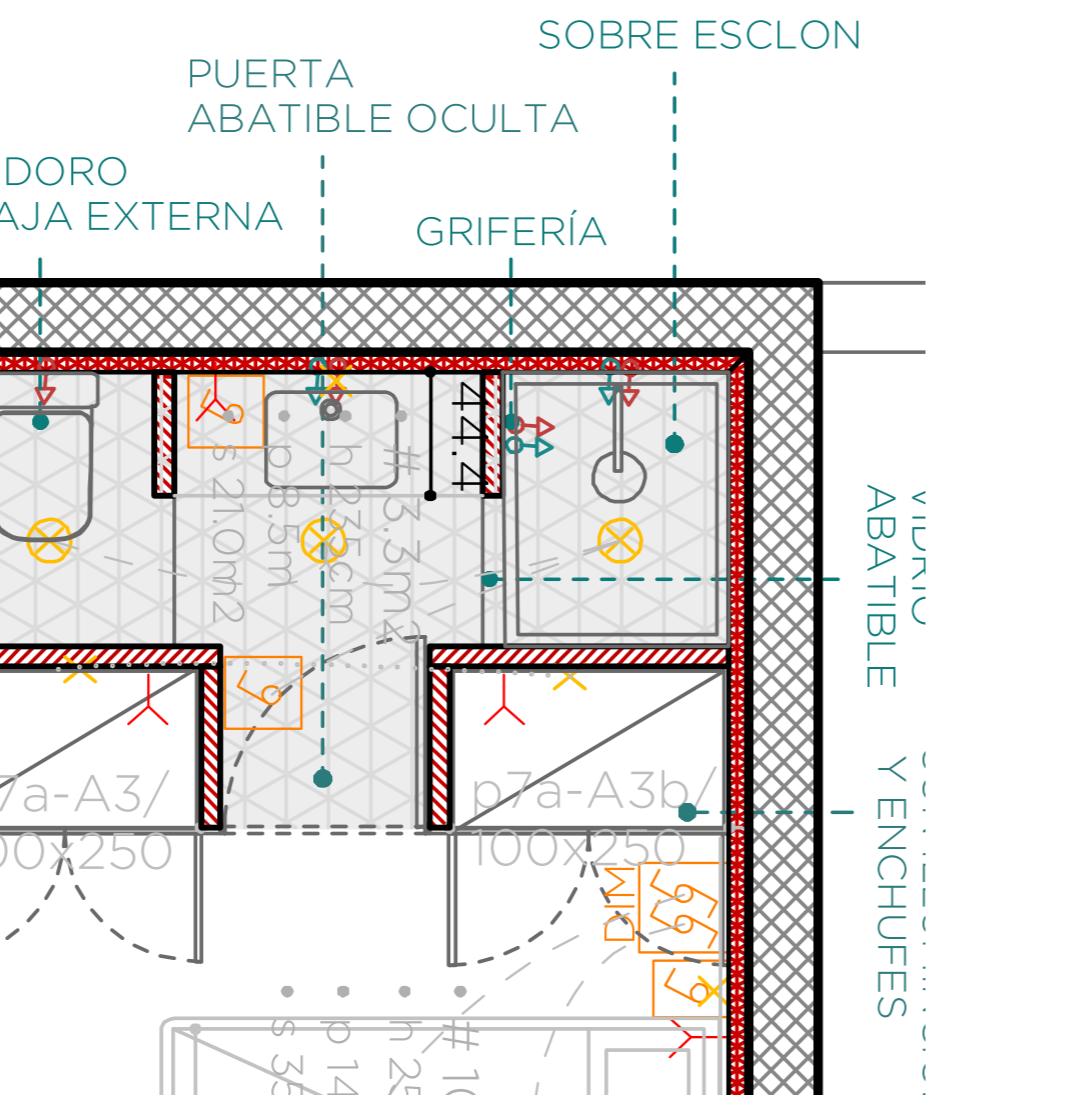


### ELEMENTOS Y ACABADOS BAÑO 2

reformemos#127\_@lcampo2-CONS - DEF14




Lavabo sobre encimera ROCA TURA  
Grifería empotrable lavabo ROCA ONA

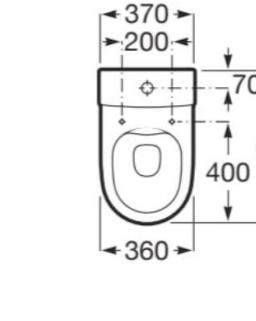

Inodoro completo compacto Roca  
ONA Rimless® con salida dual  
(incluye taza, cisterna de alimentación  
lateral y tapa amortiguada)



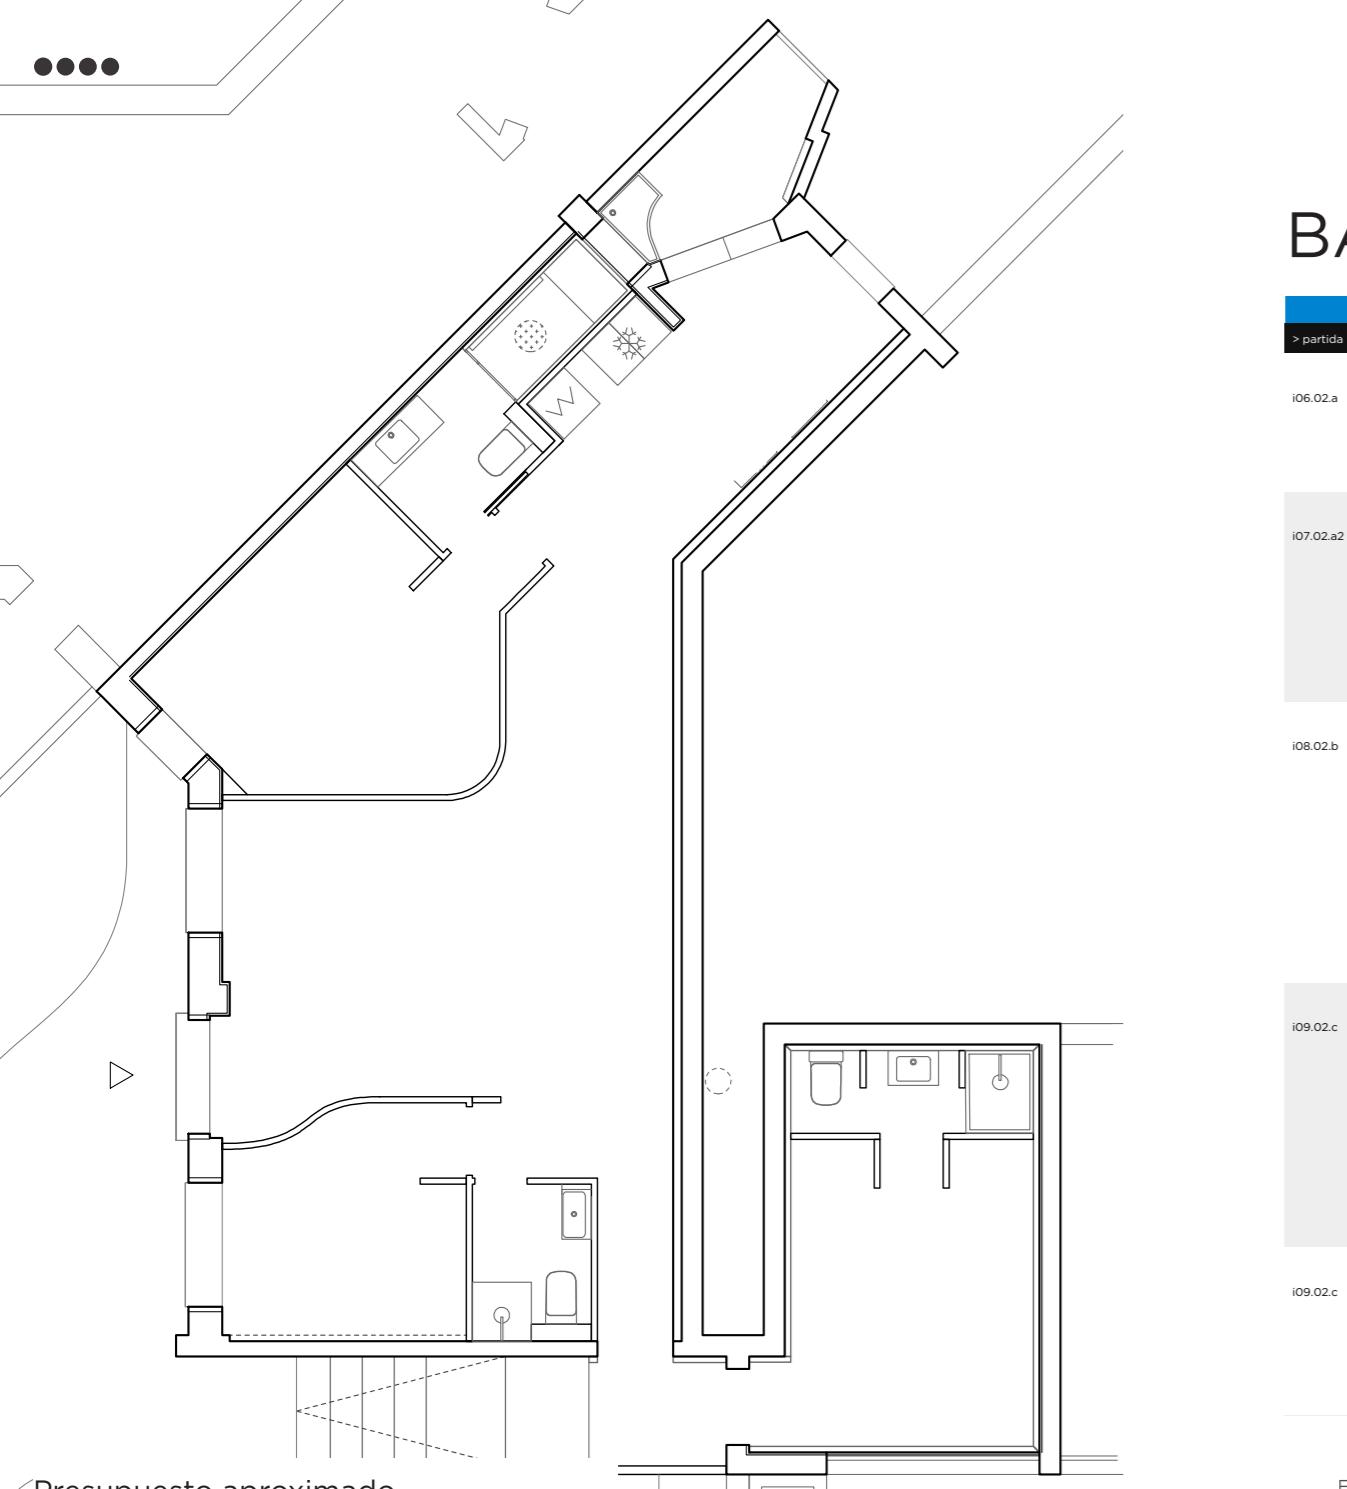

## BAÑO 1 - HAB PRINCIP.

> partida	6 uds	BAÑOS	descripción	precio	medición	importe
<b>inst2a-BAÑO/elem &gt; HAB. PRINCIP.</b>						
i06.02.a	uds	SUMINISTRO LAVABO SOBRE ENCIMERA	Suministro lavabo sobre encimera ROCA TURA	0,00	1,00	0,00
	>	SUMINISTRO INODORO	Inodoro suspendido Roca Rimless® mod.ONA	0,00	1,00	0,00
<b>inst2a2-BAÑO/elem 2</b>						
i07.02.a2	uds	PLATOS DUCHA DE OBRA	Formación de plato de ducha de obra compuesto por sub-base de ladrillo perforado, formación de pendientes con mortero de cemento y arena de río en dosificación 1/4, impermeabilización, incluso recubido de sumidero I, sellado de juntas, limpieza y medios auxiliares.	0,00	1,00	0,00
	>	MAMPARA DE VIDRIO CON FIJO Y PUERTA ABATIBLE	Suministro y colocación de mampara de vidrio con fijo lado lavabo y puerta abatible de 60cm. Herrajes y perfiles negros	0,00	1,00	0,00
<b>inst2b-BAÑO/instalaciones</b>						
i08.02.b	uds	04.02.02 INSTALACION AGUA FRIA Y CALIENTE POR PUNTO	Instalación de fontanería para un baño, dotándola con tomas para cada aparato, realizada con tubo de cobre o multicapa de diámetro necesario, para las redes de agua fría y caliente, y con tuberías de PVC serie C, para la red de desagües, con los diámetros necesarios, para las redes de agua fría y caliente, totalmente terminado y en funcionamiento.	0,00	5,00	0,00
	>	04.03.01 MONTAJE INODORO/LAVA BO/BIDET	Montaje de aparatos sanitarios y otros, comprendiendo el suministro y montaje de llaves de escuadra cromadas de 1/2, latiguillos flexibles de 20 cm., válvulas y demás accesorios necesarios, totalmente terminado y funcionando _DETALLE:_Inodoro_Lavabo_Bide	0,00	3,00	0,00
<b>inst2c-BAÑO/grif</b>						
i09.02.c	uds	GRIFERIA LAVABO	Suministro de grifería empotrable ROCA ONA para lavabo.	0,00	1,00	0,00
	>	GRIFERIA DUCHA/BANERA	Grifería termostática empotrable ROCA Round para baño-ducha (2 vías) con desviador-regulador de caudal. A completar con RocaBox A525869403 + Rociador ROCA circular de techo orientable de ABS cromado + ducha de mano ROCA Round Sensum y cable flexible	0,00	1,00	0,00
	>	MONTAJE GRIFERIA	Montaje de griferías, comprendiendo el suministro y montaje, válvulas y demás accesorios necesarios, totalmente funcionando.	0,00	2,00	0,00
<b>inst2d-BAÑO/muebles</b>						
i09.02.c	uds	ENCIMERA	Encimera de obra a revestir en Mortex como las paredes	0,00	1,00	0,00
	>	BALDA CHAPADO ROBLE BARNIZ MATE	Suministro e instalación de balda de baño en DM chapado de roble natural barniz mate, con escuadras de apoyo, grosor de balda 3-4cm. Sellado perimetral totalmente rematado. Ancho de balda de 30 a 60cm.	0,00	1,00	0,00

Presupuesto aproximado

reformemos#127\_@lcampo2-CONS - DEF14

Este documento es un anteproyecto. Todas las medida y la factibilidad son a verificar en obra.

## ASEO



i16.04.a	uds	SUMINISTRO LAVABO	<b>inst4a-BAÑO2/elem &gt; HAB. 3</b>	Lavabo sobre encimera ROCA TURA	0,00	1,00	0,00
	>	SUMINISTRO INODORO	Suministro de Inodoro completo compacto Roca ONA Rimless® con salida dual (incluye taza, cisterna de alimentación lateral y tapa amortiguada)	0,00	1,00	0,00	
i17.04.a2	uds	PLATOS DUCHA DE OBRA	<b>inst2a-ASEO/elem &gt; SALÓN/HAB. 2</b>	Pack - mueble base de dos cajones, lavabo de Fineceramic® y espejo LED Eidos	0,00	1,00	0,00
	>	SUMINISTRO INODORO	Inodoro suspendido Roca Rimless® mod.ONA	0,00	1,00	0,00	
i12.03.a2	uds	PLATOS DUCHA DE OBRA	<b>inst3a2-ASEO/elem 2</b>	Formación de plato de ducha de obra compuesto por sub-base de ladrillo perforado, formación de pendientes con mortero de cemento y arena de río en dosificación 1/4, impermeabilización, incluso recubido de sumidero I, sellado de juntas, limpieza y medios auxiliares.	0,00	1,00	0,00
	>	04.09.01 MAMPARA DE VIDRIO CON FIJO Y PUERTA ABATIBLE	Suministro y colocación de mampara de vidrio en L: un fijo y una puerta	0,00	1,00	0,00	
i18.04.b	uds	04.02.02 INSTALACION AGUA FRIA Y CALIENTE POR PUNTO	<b>inst4b-BAÑO2/inst</b>	Instalación de fontanería para un baño, dotándola con tomas para cada aparato, realizada con tubo de cobre o multicapa de diámetro necesario, para las redes de agua fría y caliente, y con tuberías de PVC serie C, para la red de desagües, con los diámetros necesarios, para las redes de agua fría y caliente, totalmente terminado y en funcionamiento.	0,00	5,00	0,00
	>	04.03.01 MONTAJE INODORO/LAVA BO/BIDET	<b>inst3b-ASEO/inst</b>	Instalación de fontanería para un baño, dotándola con tomas para cada aparato, realizada con tubo de cobre o multicapa de diámetro necesario, para las redes de agua fría y caliente, y con tuberías de PVC serie C, para la red de desagües, con los diámetros necesarios, para las redes de agua fría y caliente, totalmente terminado y en funcionamiento.	0,00	3,00	0,00
i13.03.b	uds	04.02.02 INSTALACION AGUA FRIA Y CALIENTE POR PUNTO	<b>inst4c-BAÑO2/grif</b>	Montaje de aparatos sanitarios y otros, comprendiendo el suministro y montaje de llaves de escuadra cromadas de 1/2, latiguillos flexibles de 20 cm., válvulas y demás accesorios necesarios, totalmente terminado y funcionando _DETALLE:_Inodoro_Lavabo_Bide	0,00	2,00	0,00
	>	04.03.01 MONTAJE INODORO/LAVA BO/BIDET	<b>inst3c-ASEO/grif</b>	Montaje de aparatos sanitarios y otros, comprendiendo el suministro y montaje de llaves de escuadra cromadas de 1/2, latiguillos flexibles de 20 cm., válvulas y demás accesorios necesarios, totalmente terminado y funcionando _DETALLE:_Inodoro_Lavabo_Bide	0,00	1,00	0,00
i19.04.c	uds	SUMINISTRO GRIFERIA LAVABO	<b>inst4d-BAÑO2/muebles</b>	Suministro de Grifería empotrable lavabo ROCA ONA	0,00	1,00	0,00
	>	SUMINISTRO GRIFERIA DUCHA	<b>inst2a-ASEO/elem &gt; SALÓN/HAB. 2</b>	Pack Basic empotrado monomando ROCA Cala para baño-ducha	0,00	1,00	0,00
i14.03.c	uds	GRIFERIA DUCHA/BANERA [MODELO]	<b>inst2a-ASEO/elem 2</b>	Montaje de griferías, comprendiendo el suministro y montaje, válvulas y demás accesorios necesarios, totalmente funcionando.	0,00	2,00	0,00
	>	MONTAJE GRIFERIA	<b>inst2d-BAÑO/muebles</b>	Montaje de griferías, comprendiendo el suministro y montaje, válvulas y demás accesorios necesarios, totalmente funcionando.	0,00	1,00	0,00
i20.04.d	uds	ENCIMERA	<b>inst2a-ASEO/elem &gt; SALÓN/HAB. 2</b>	Encimera de obra a revestir en Mortex como las paredes	0,00	1,00	0,00
	>	BALDA CHAPADO ROBLE BARNIZ MATE	<b>inst2a-ASEO/elem 2</b>	Suministro e instalación de balda de baño en DM chapado de roble natural barniz mate, con escuadras de apoyo, grosor de balda 3-4cm. Sellado perimetral totalmente rematado. Ancho de balda de 30 a 60cm.	0,00	1,00	0,00

Presupuesto aproximado

reformemos#127\_@lcampo2-CONS - DEF14

Este documento es un anteproyecto. Todas las medida y la factibilidad son a verificar en obra.



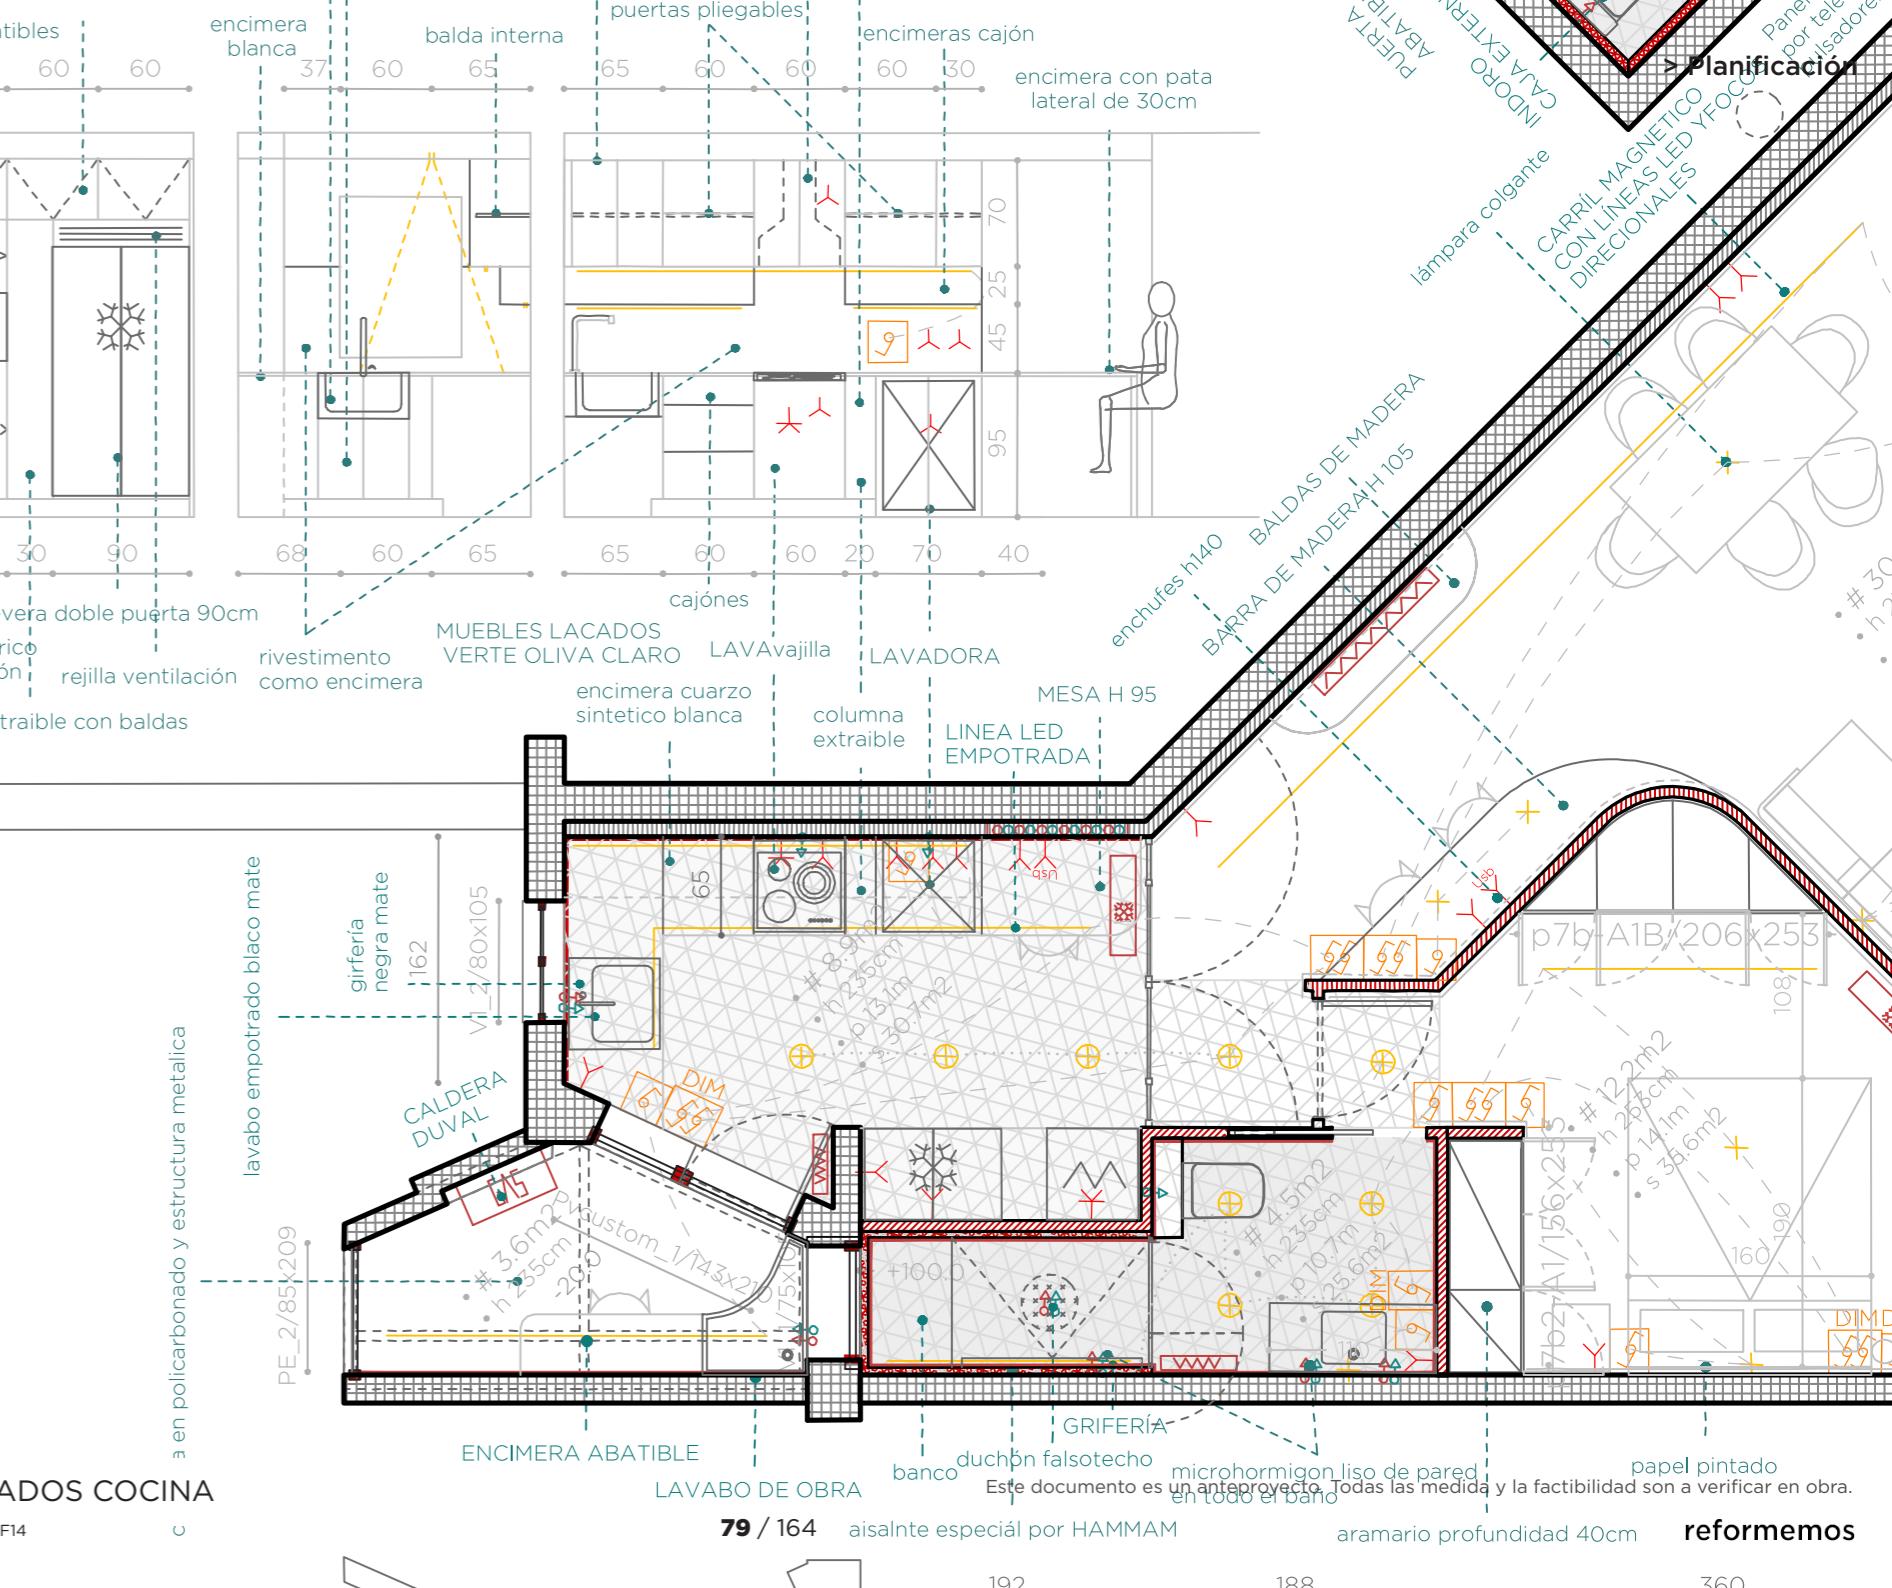
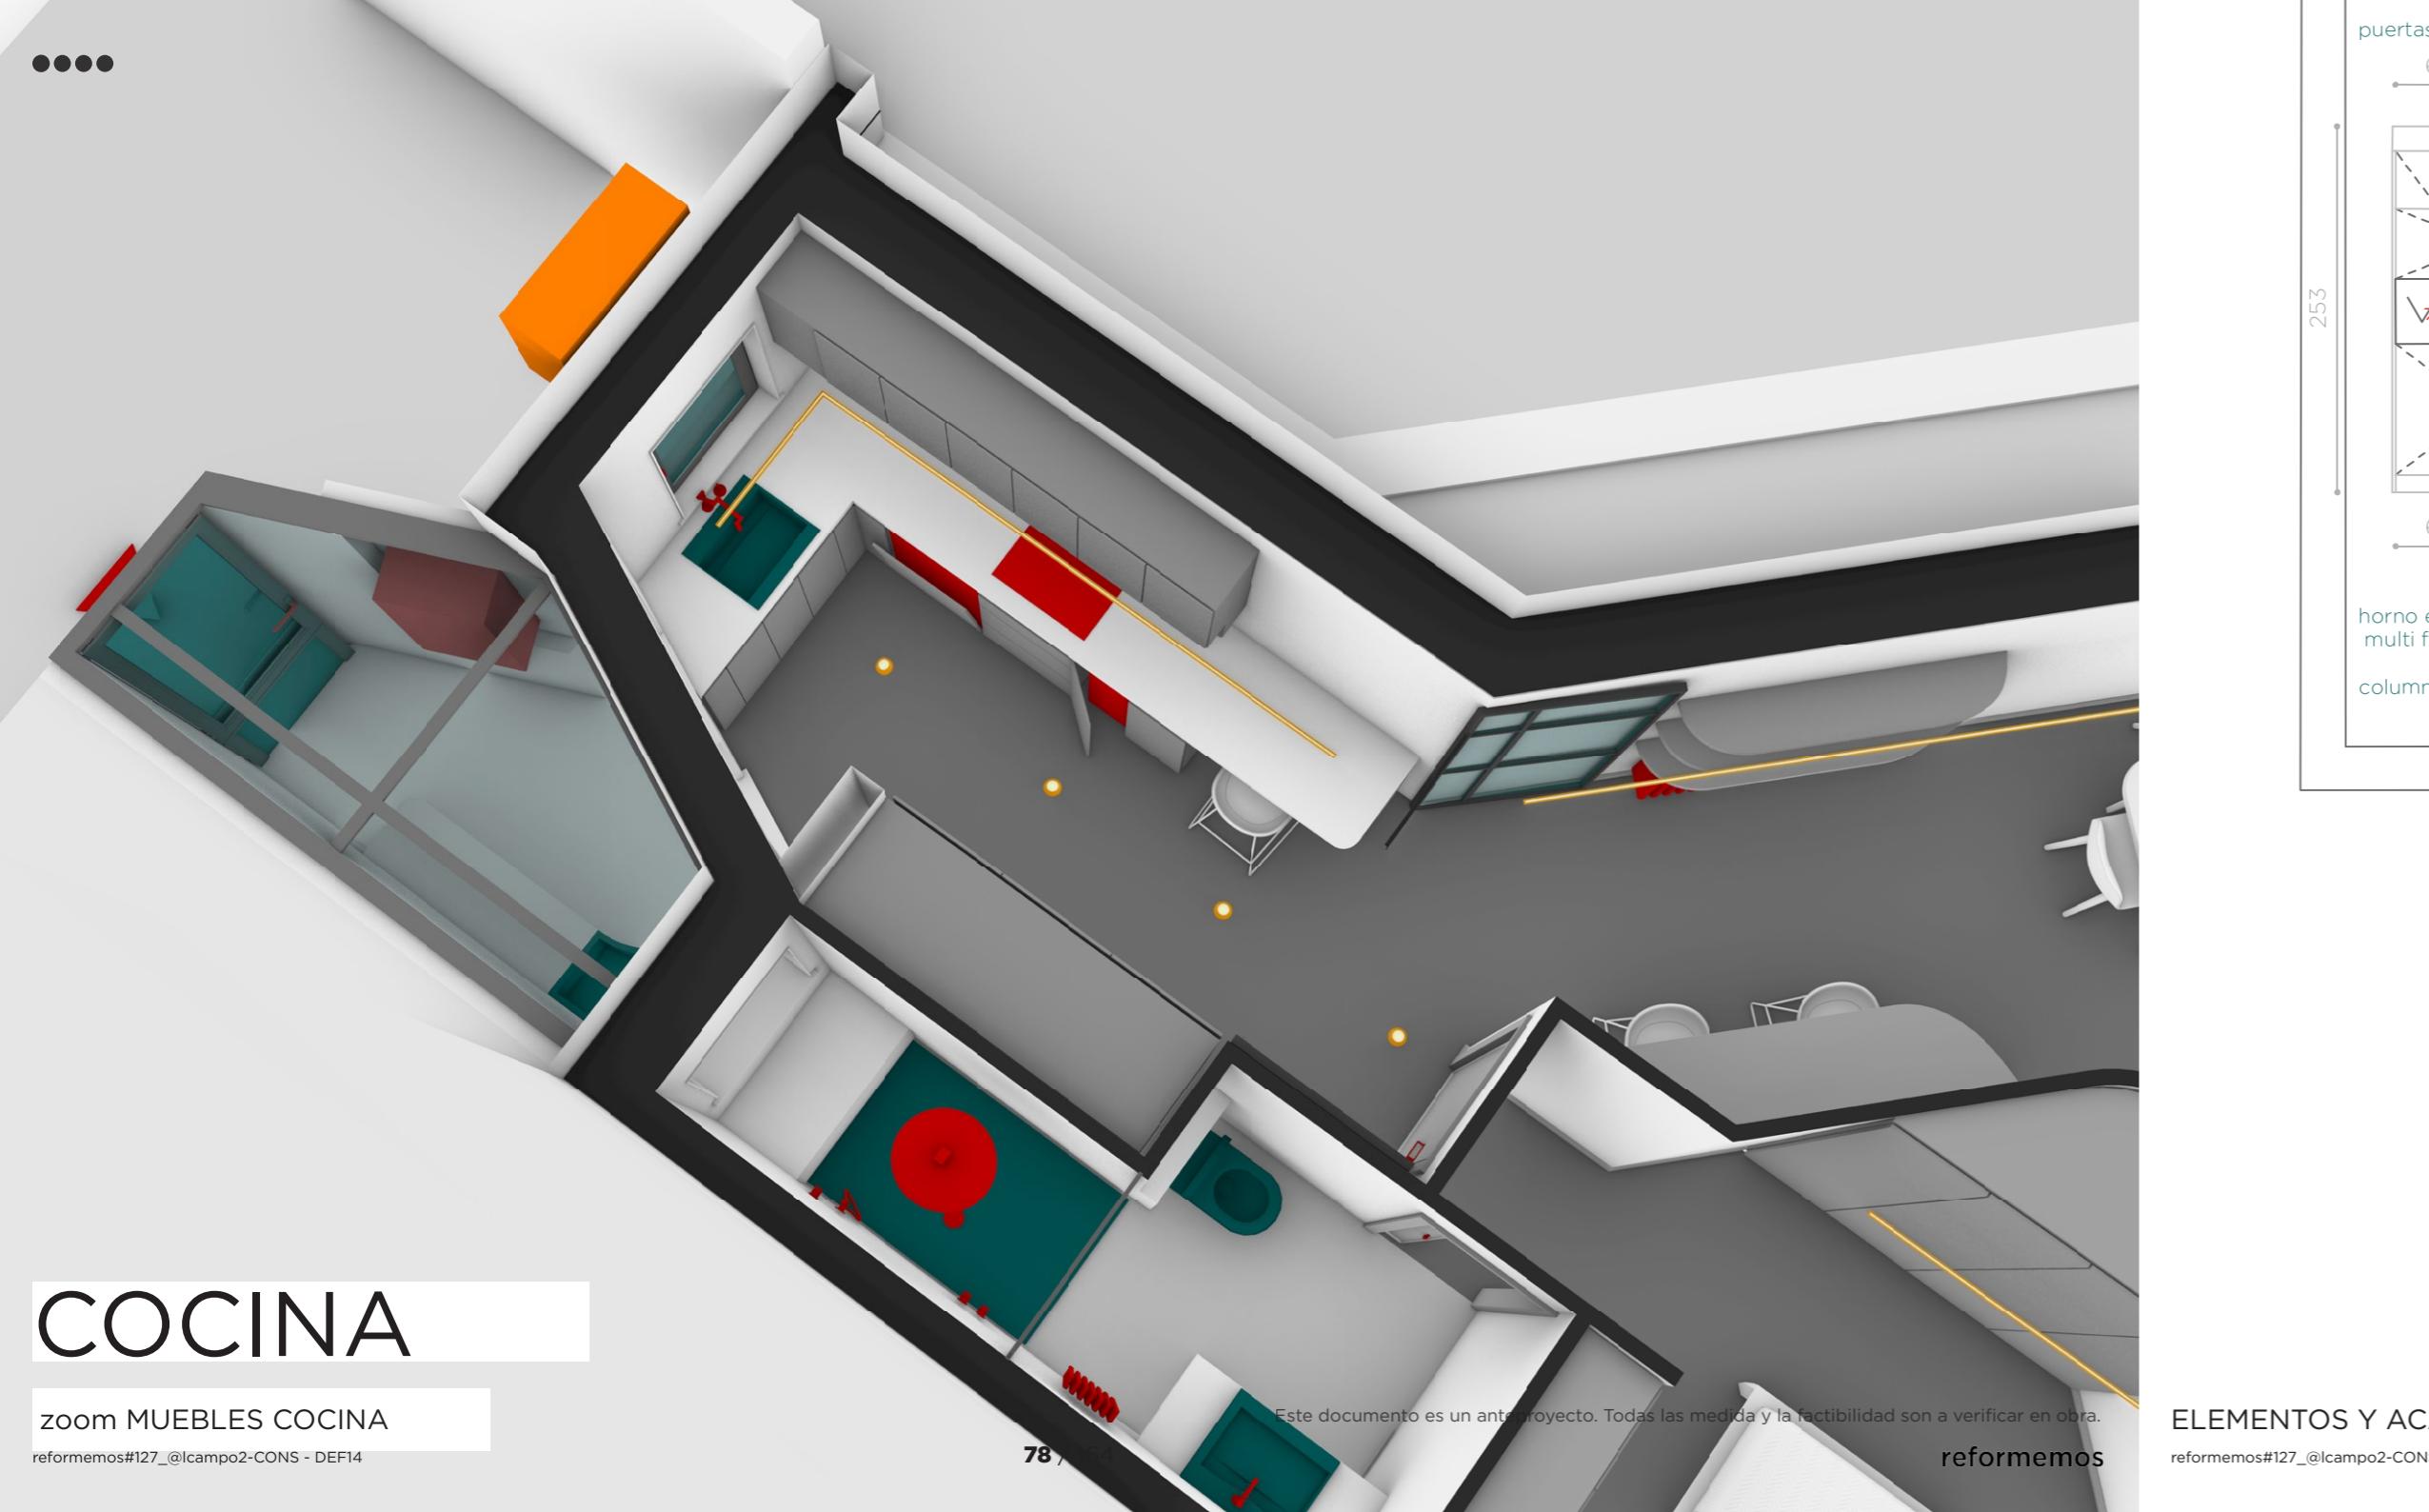




Este documento es un anteproyecto. Todas las medida y la factibilidad son a verificar en obra.

NES




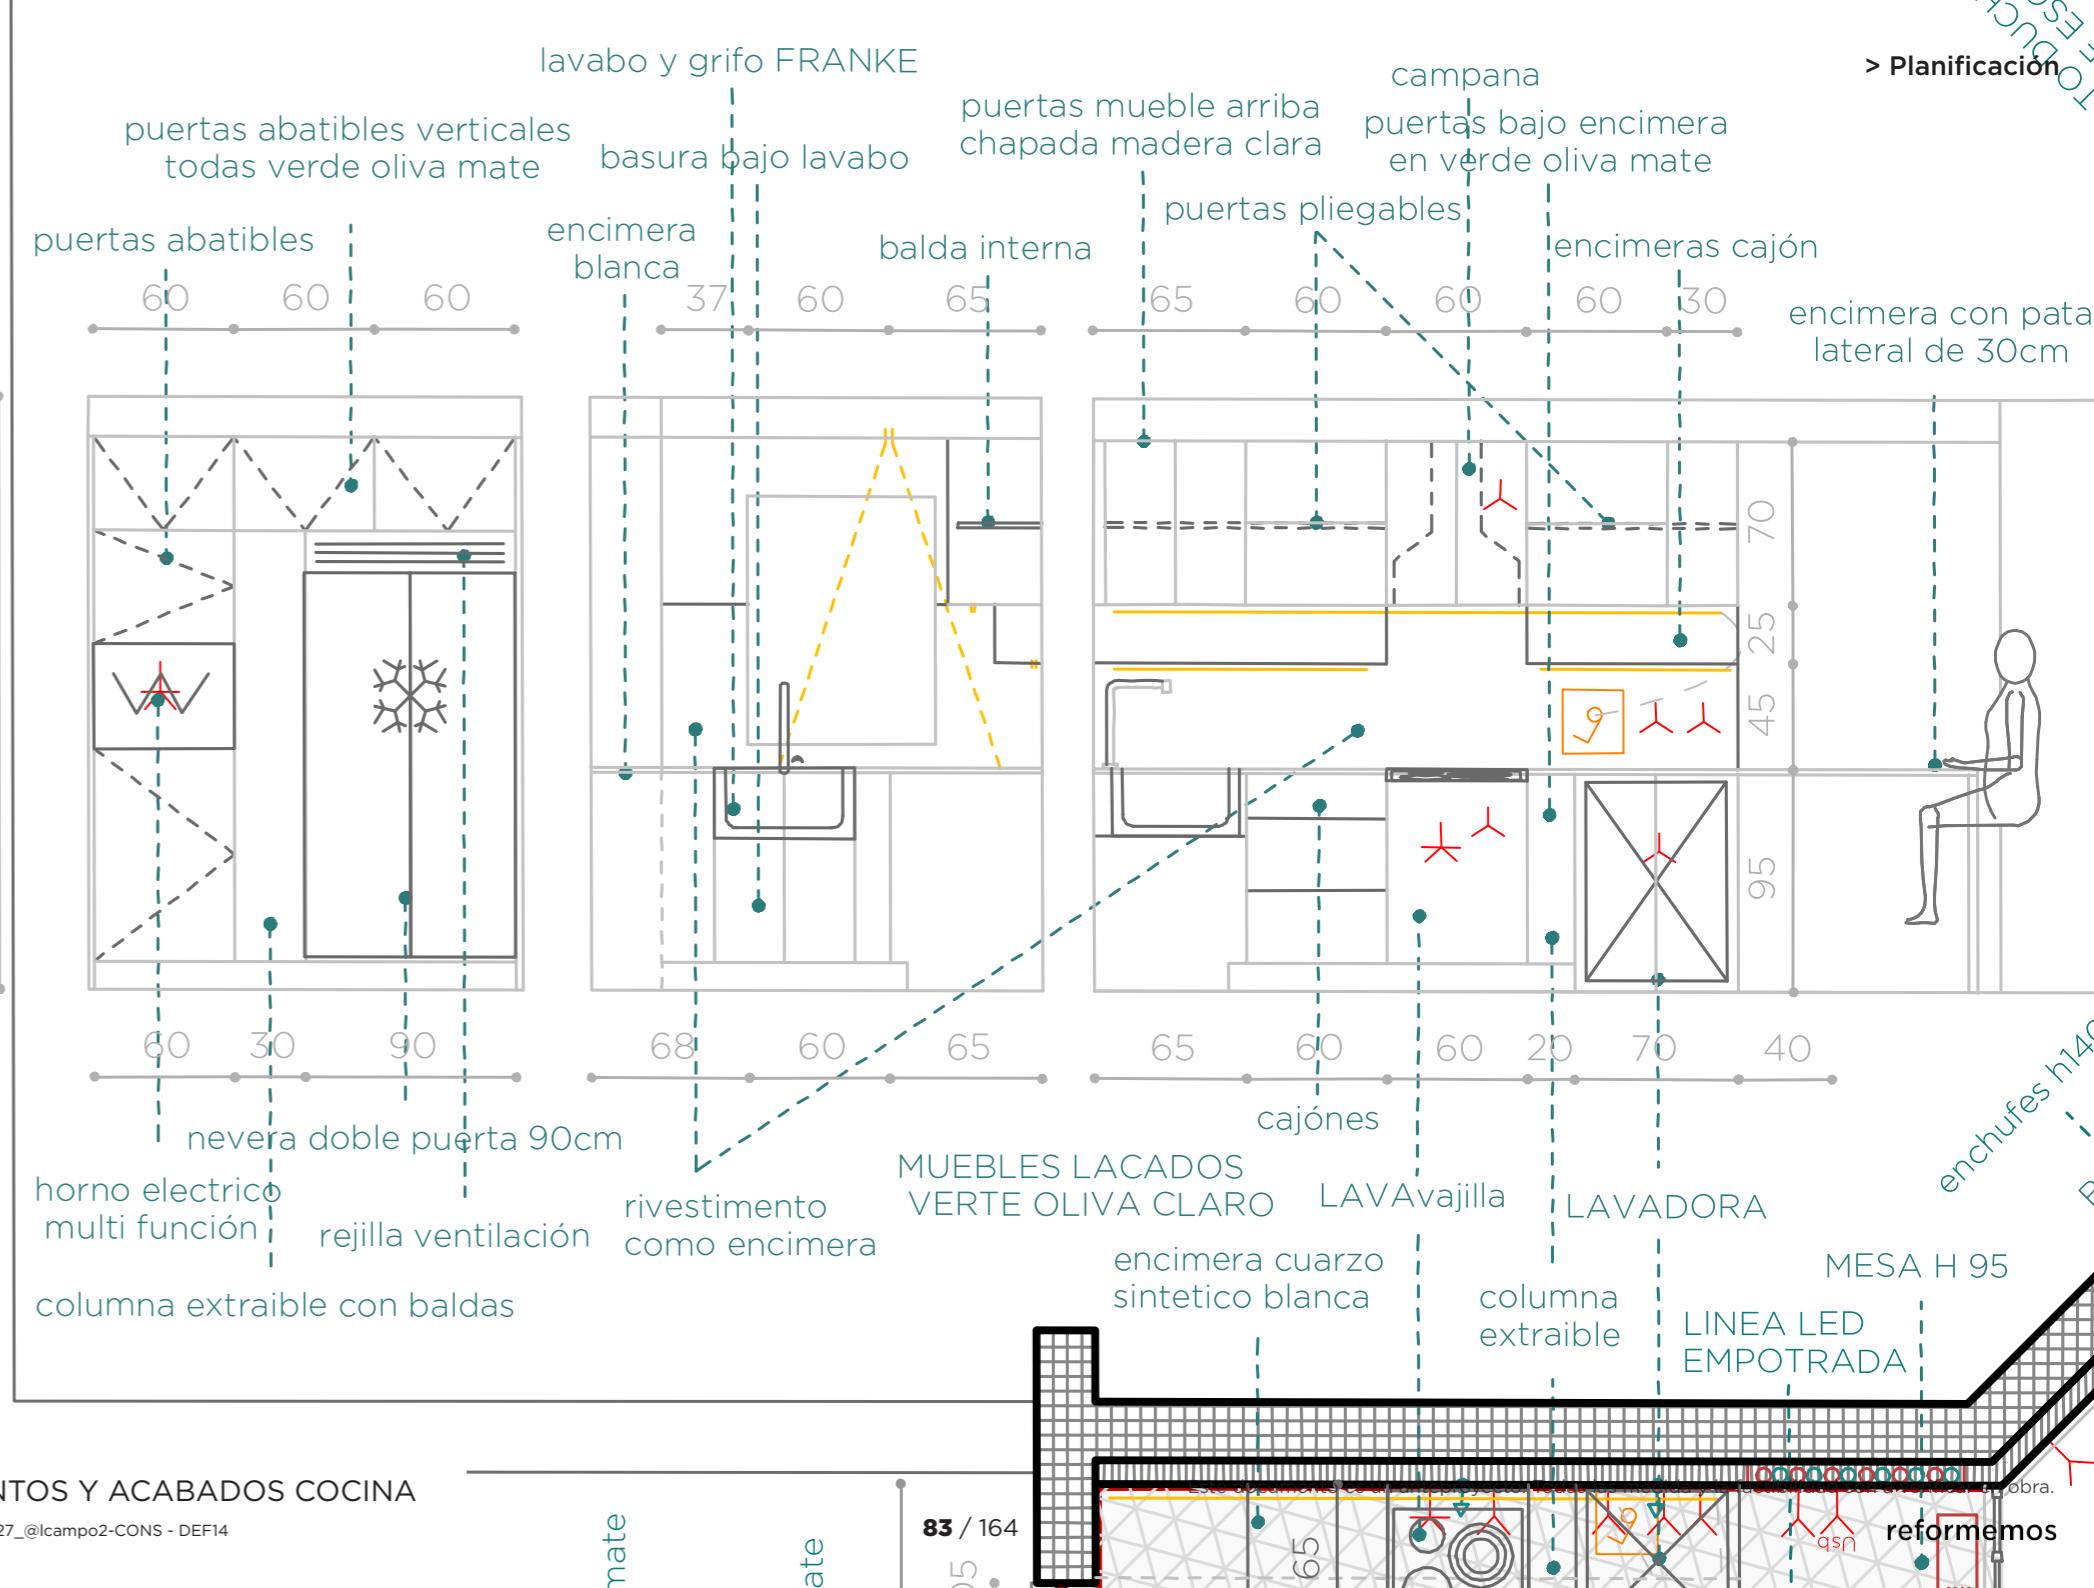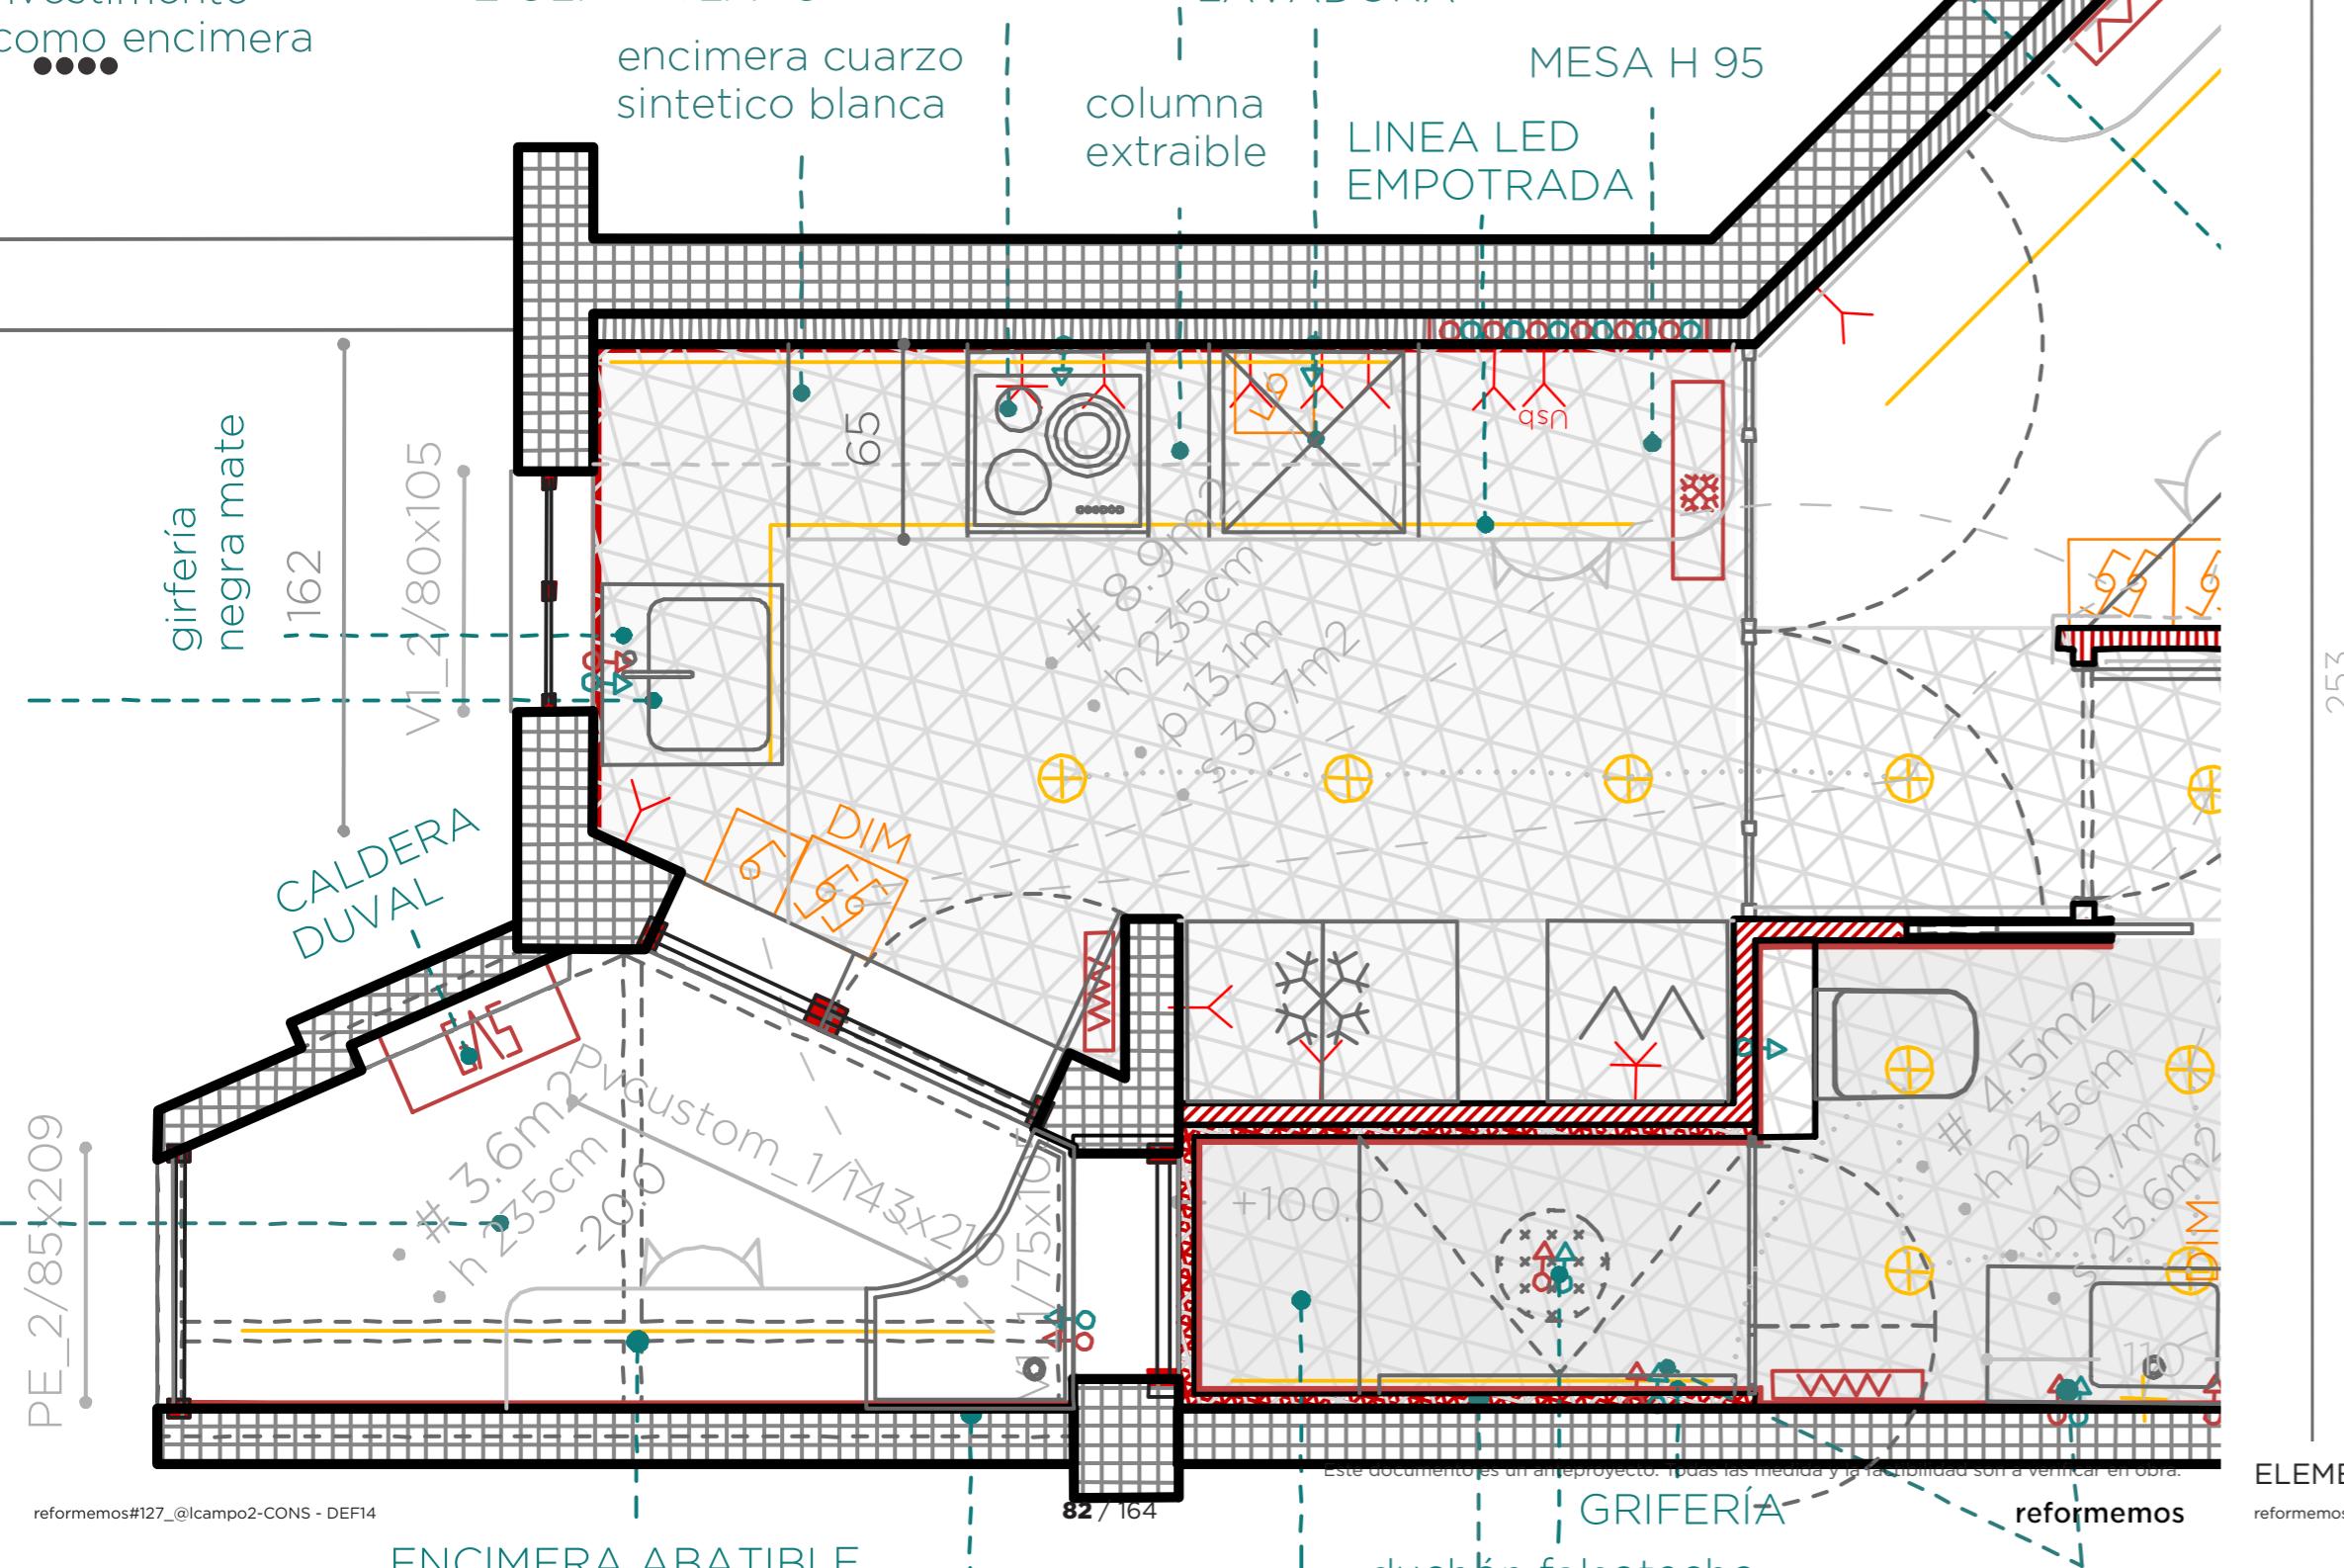




## ELEMENTOS COCINA



reformemos#127\_@lcampo2-CONS - DEF14

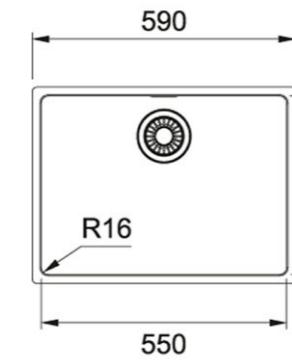

Grifo de cocina Franke Eos Neo caño giratorio completo acero inoxidable

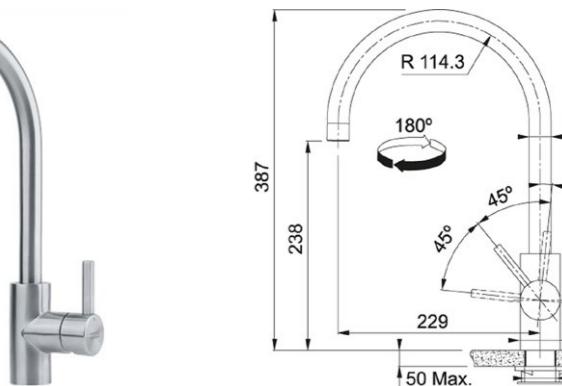


Dispensador de jabón Franke Atlas acero inoxidable macizo

 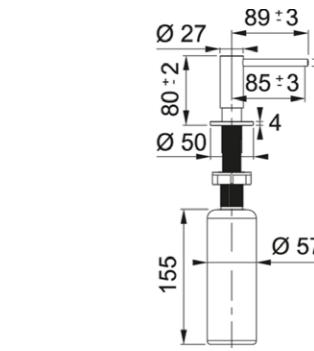

Este documento es un anteproyecto. Todas las medida y la factibilidad son a verificar en obra.





reformemos#127\_@lcampo2-CONS - DEF14

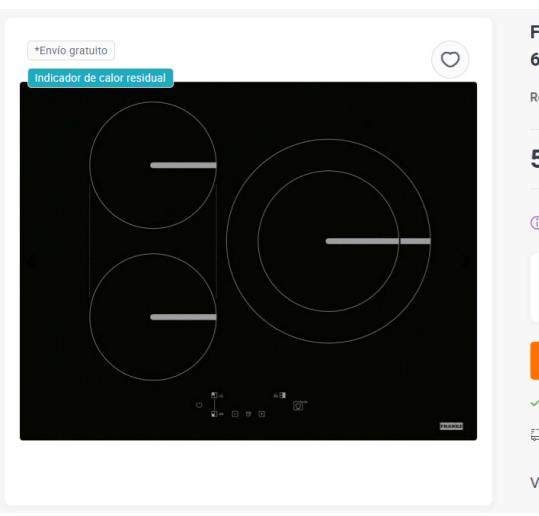

## ELEMENTOS COCINA

reformemos#127\_-\_lcampo2-CONS - DEF14

Este documento es un anteproyecto. Todas las medida y la factibilidad son a verificar en obra.

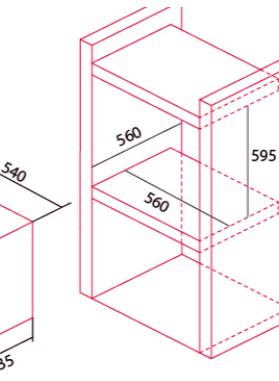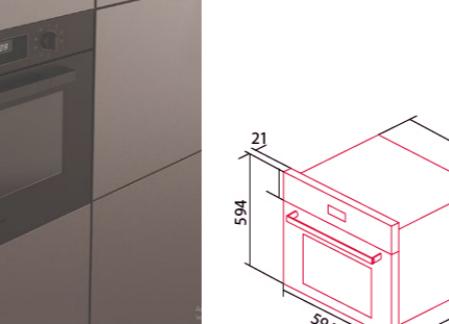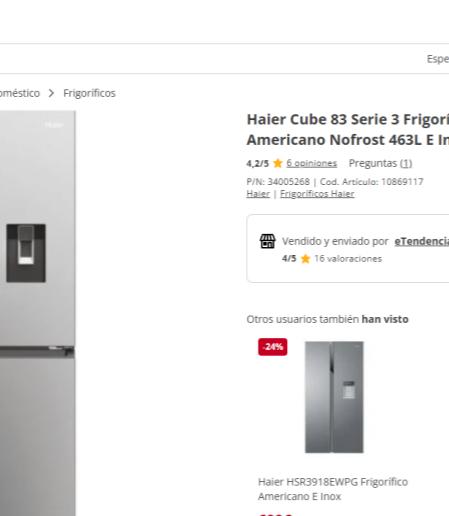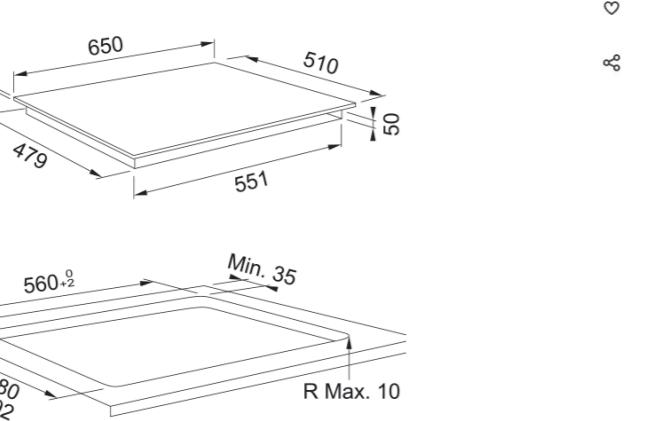


Productos Empresa Servicio técnico Atención al cliente



Buscar



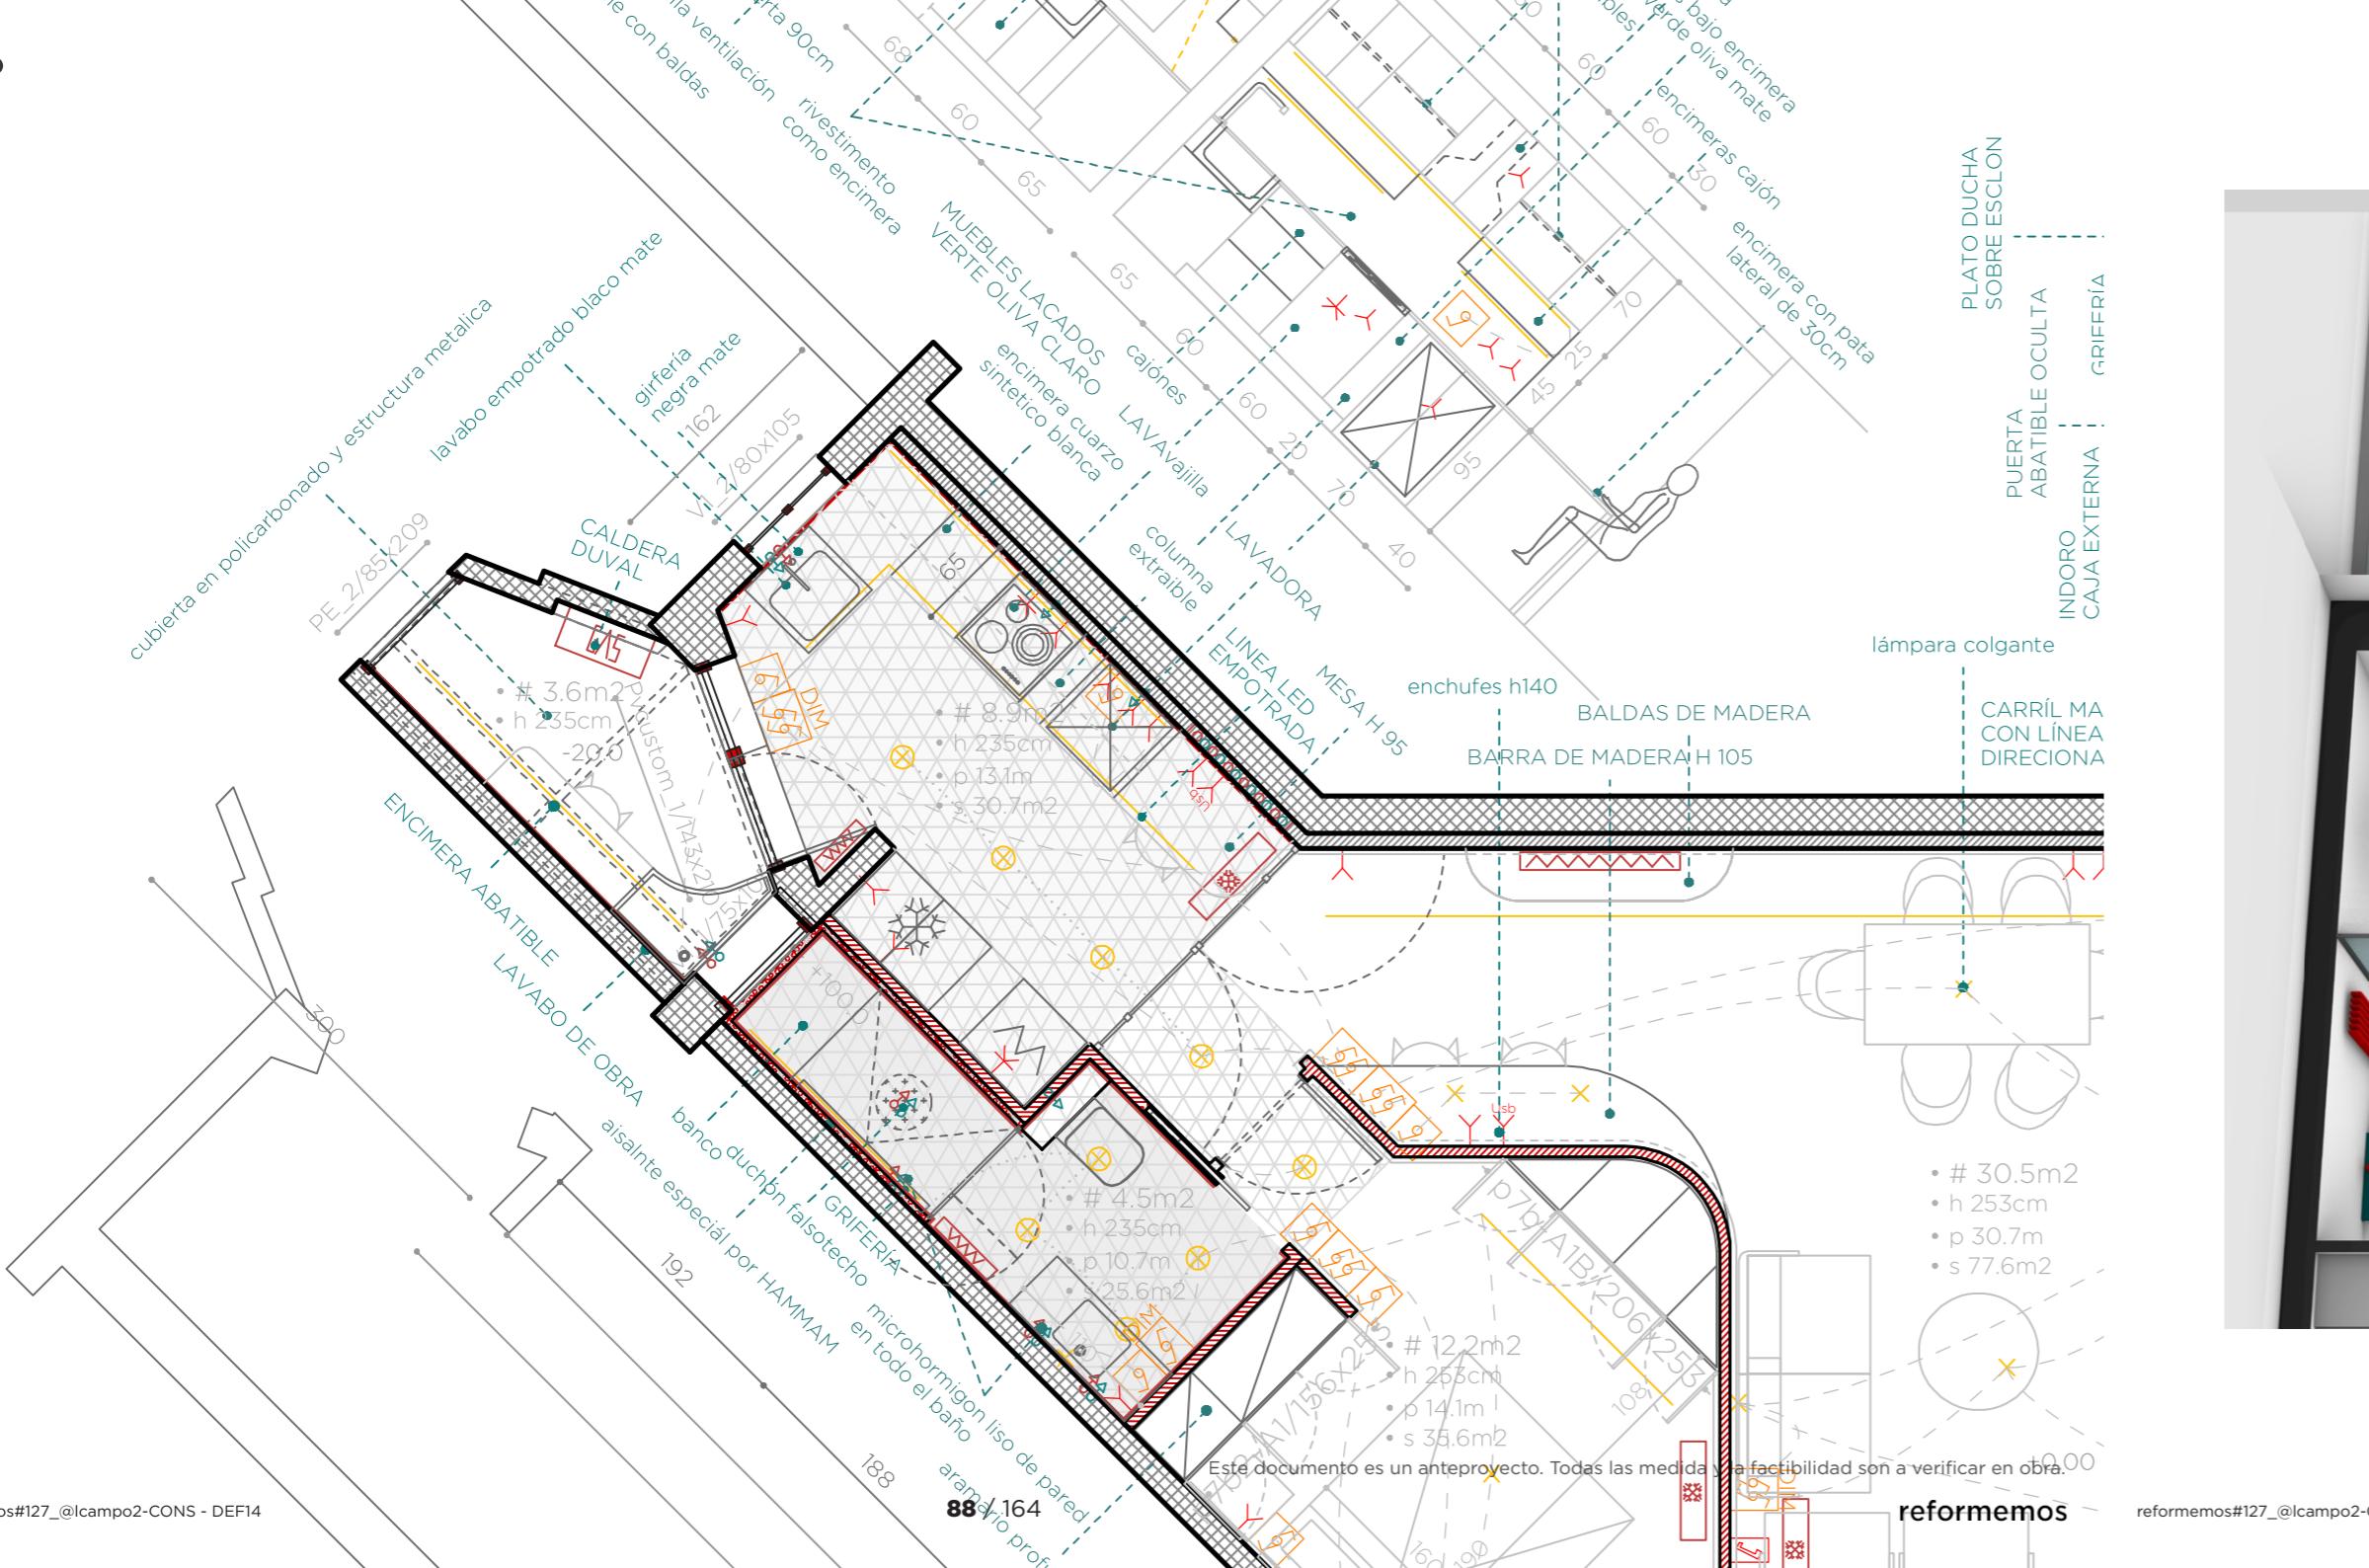


> partida	5	uds	trabajo	COCINA	descripcion	precio	medición	importe
<b>inst1a-COCINA/elem</b>								
i01.01.a		uds	FREGADERO		Instalación y suministro de Fregadero bajo encimera Franke una cubeta Maris MRX-110-55	0,00	1,00	0,00
			> LAVADORA		Instalación Lavadora existente	0,00	1,00	0,00
			> LAVAJILLA		Instalación y suministro de Lavavajilla	0,00	1,00	0,00
<b>inst1a2-COCINA/elem 2</b>								
i02.01.a2		uds	ENCIMERA		Encimera blanca de silestone o similares con corte por lavabo bajo encimera	0,00	1,00	0,00
<b>Inst1b-COCINA/(INST AGUA)</b>								
i03.01.b		uds	INSTALACION AGUA FRIA Y CALIENTE POR PUNTO		Instalación de fontanería para una cocina, dotándola con tomas para cada aparato, realizada con tubo de cobre o multicapa de diámetro necesario, para las redes de agua fría y caliente, y con tuberías de PVC serie C, para la red de desagües, con los diámetros necesarios, para las redes de agua fría y caliente, totalmente terminado y en funcionamiento.	0,00	3,00	0,00
			> INSTALACIÓN DE DESAGUES		Instalación de tuberías de PVC serie C, para la red de desagües, con los diámetros necesarios para cada punto de servicio, totalmente terminado y en funcionamiento.	0,00	3,00	0,00
<b>inst1c-COCINA/grif</b>								
i04.01.c		uds	GRIFO FREGADERO		Instalación y suministro Grifo cocina Eos Neo inox con caño giratorio Franke	0,00	1,00	0,00
			> DISPENSADOR FREGADERO		Dispensador de jabón Atlas inox Franke	0,00	1,00	0,00
<b>inst1d-COCINA/muebles</b>								
i05.01.d		uds	MUEBLES COCINA		suministro y instalación de muebles de cocina bajo encimera según dibujo en I, incluye encimera con huecos lavabo y vitro	0,00	1,00	0,00
			> MUEBLES COCINA		suministro y instalación de muebles colgantes de pared en linea	0,00	1,00	0,00
			> MUEBLES COCINA		suministro y instalación de muebles en linea con nevera de 90cm y horno alto incorporados	0,00	1,00	0,00
<b>inst5a-ELETTR./elementos</b>								
i22.05.a		uds	VITRO		Instalación y suministro de vitrocerámica	0,00	1,00	0,00
			> CAMPANA		Instalación y suministro de campana	0,00	1,00	0,00
<b>inst5a2-ELETTR./elementos2</b>								
i23.05.a2		uds	HORNO		Instalación y suministro de horno	0,00	1,00	0,00
			> NEVERA		Instalación y suministro de nevera	0,00	1,00	0,00
			> MICRO		Instalación y suministro de microondas	0,00	0,00	0,00

Este documento es un anteproyecto. Todas las medida y la factibilidad son a verificar en obra.

reformemos#127\_@lcampo2-CONS - DEF14



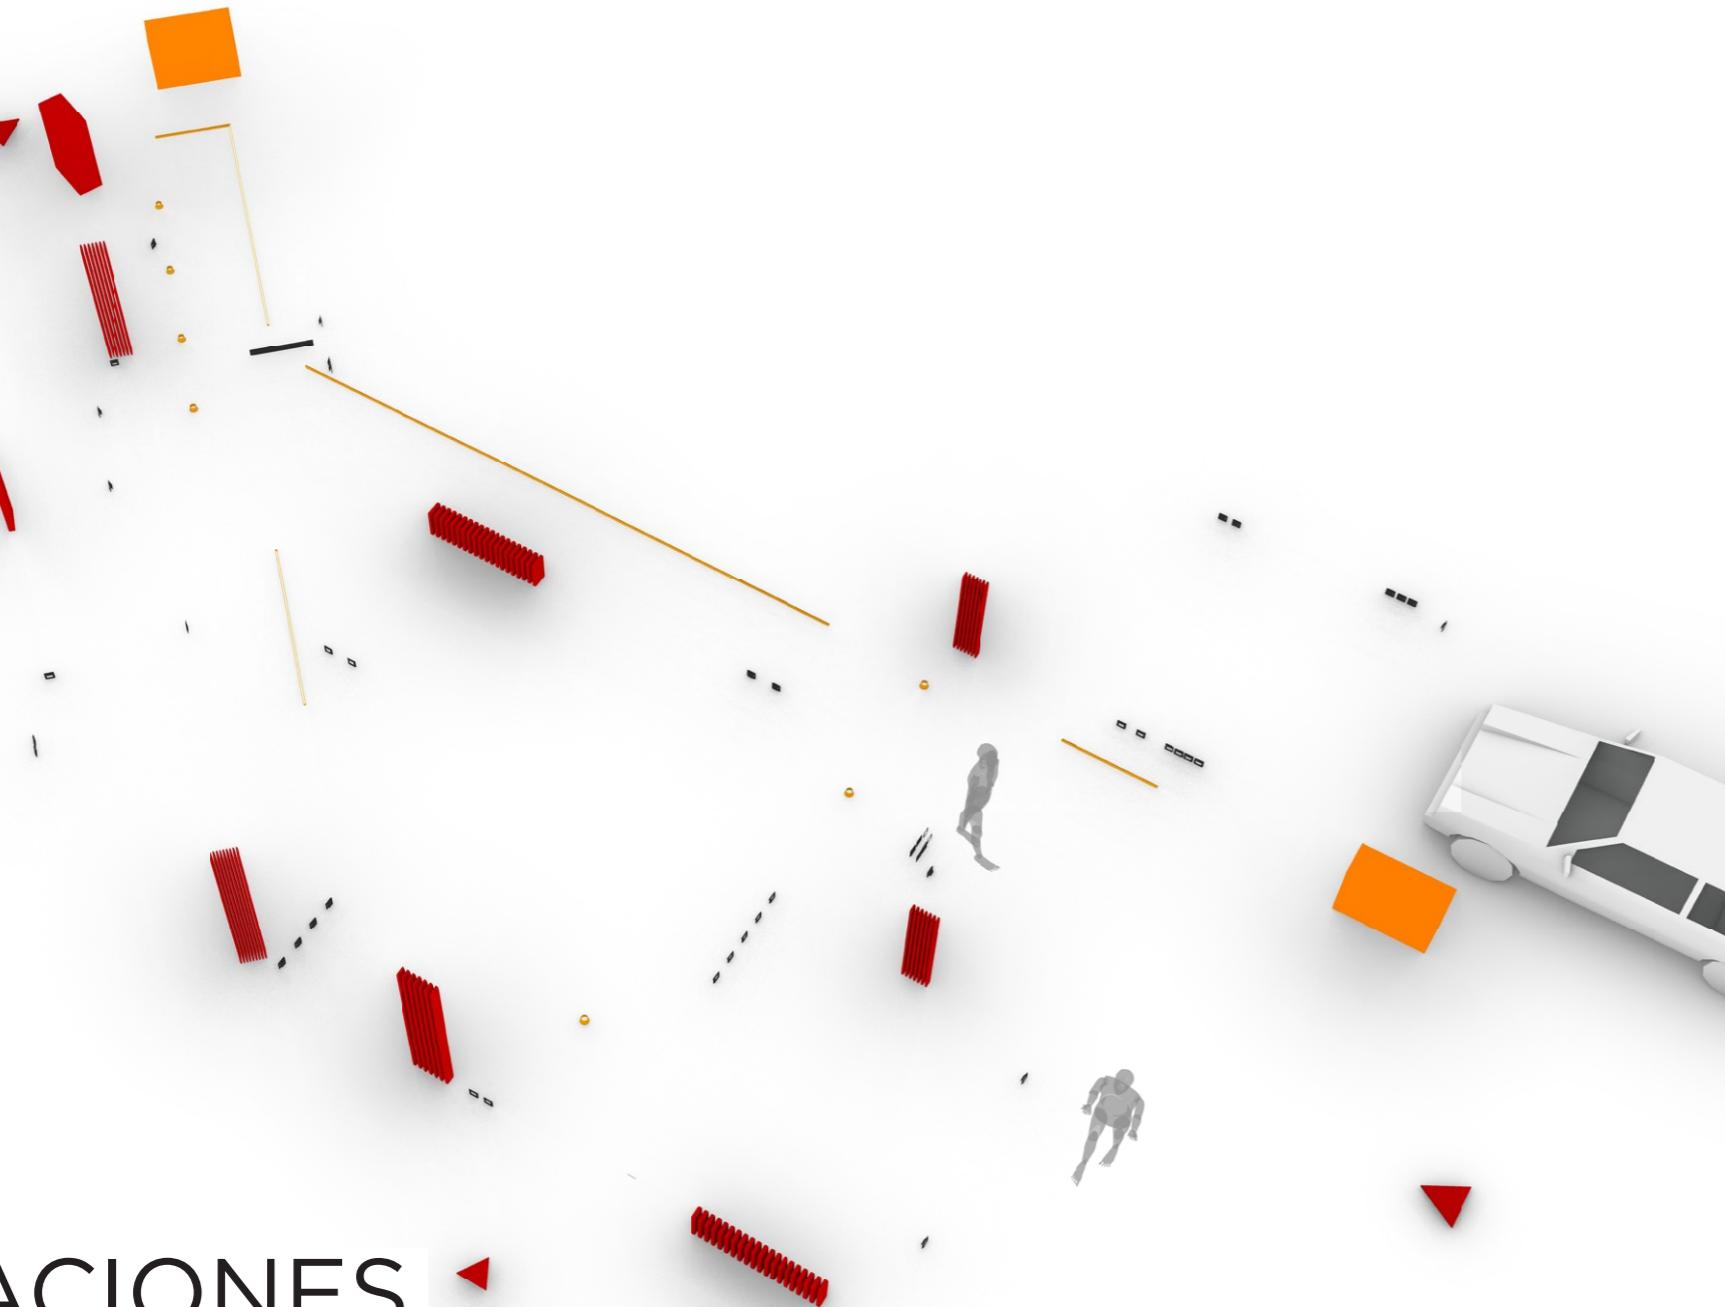


# INSTALACIONES


ELEMENTOS BAÑOS-COCINA-ILLUMINACIÓN

reformemos#127\_@lcampo2-CONS - DEF14


Este documento es un anteproyecto. Todas las medida y la factibilidad son a verificar en obra.

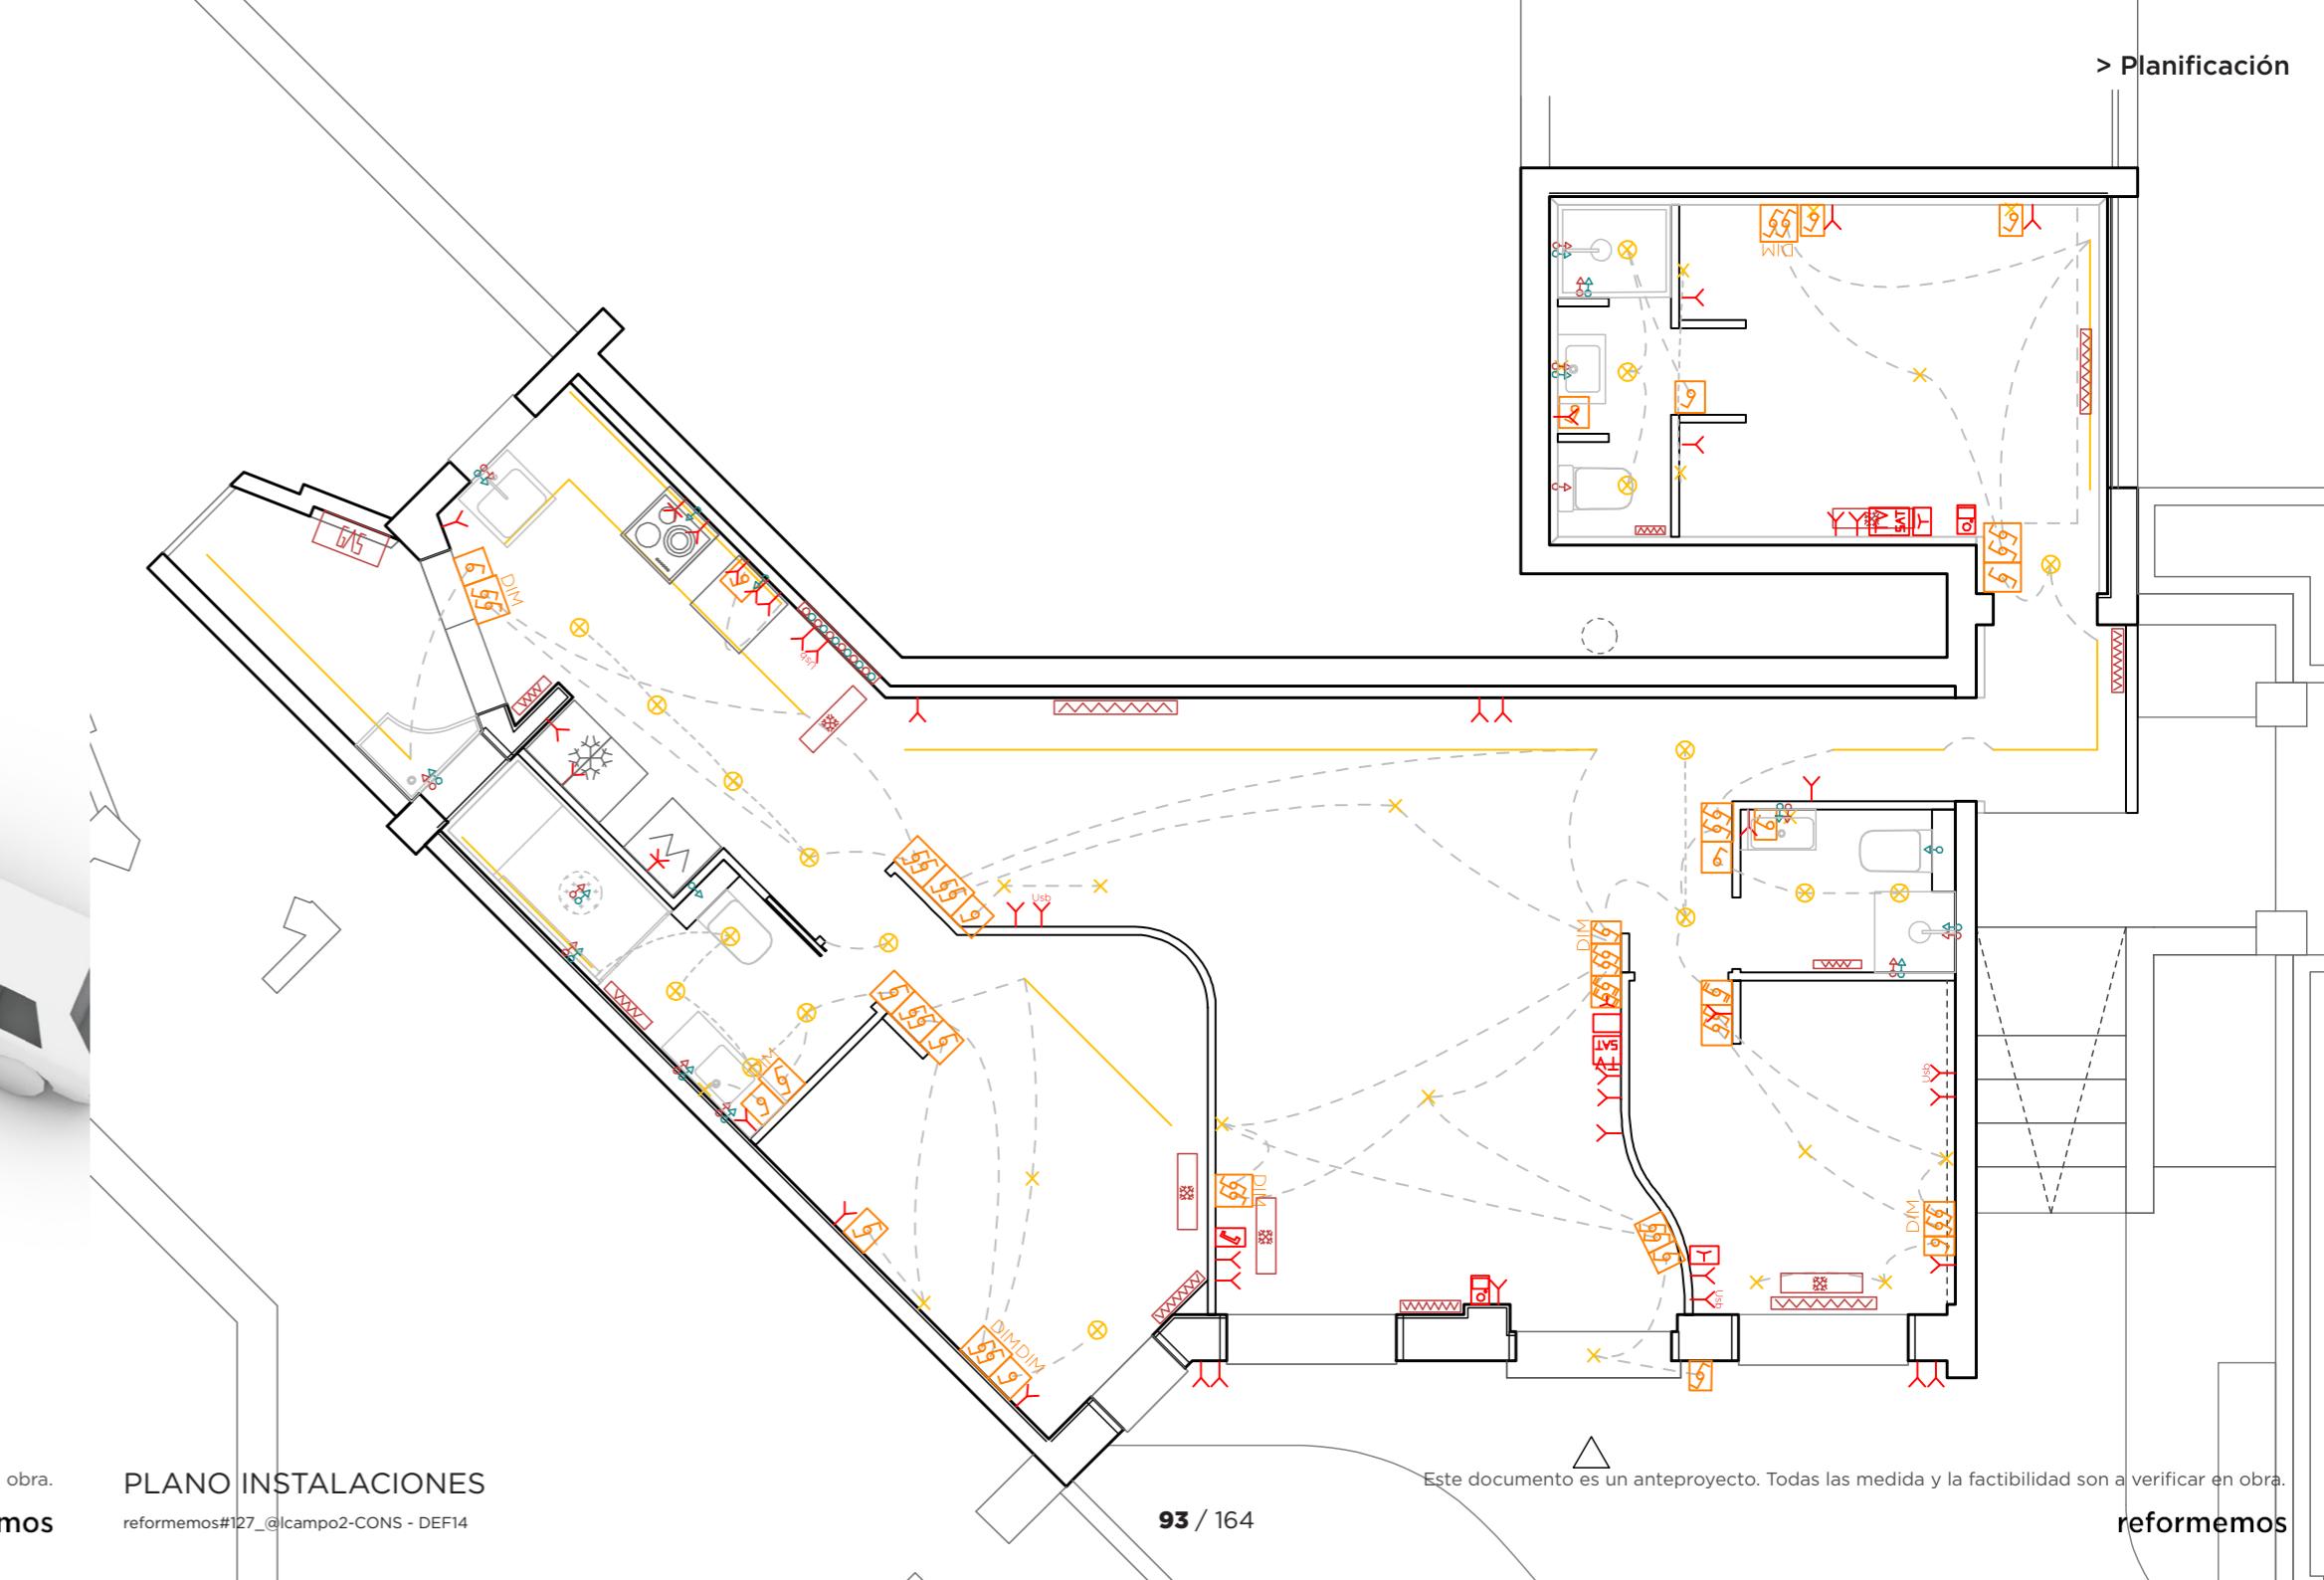


## GENERALES

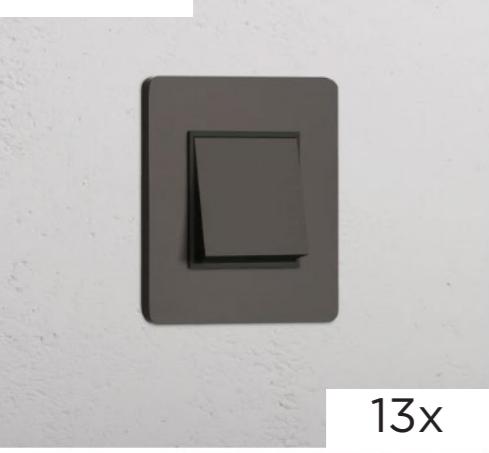


13x

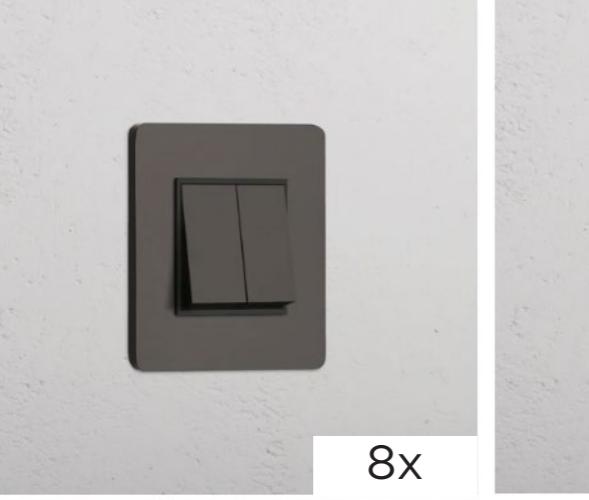


8x

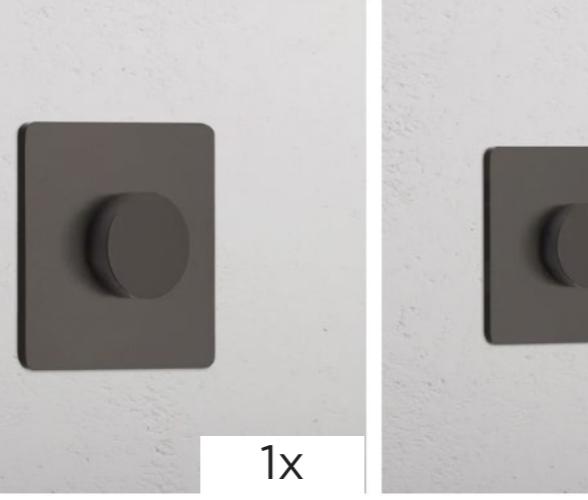

1x

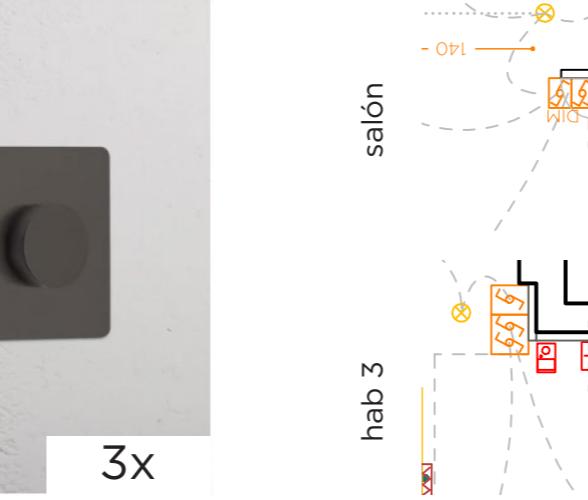


3x

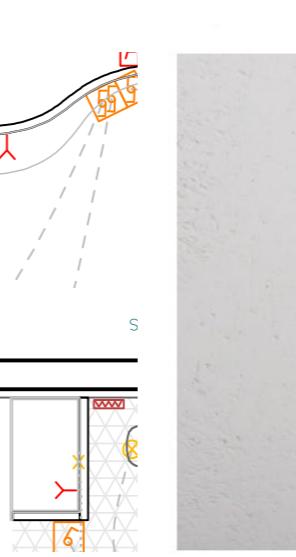

2x




2x

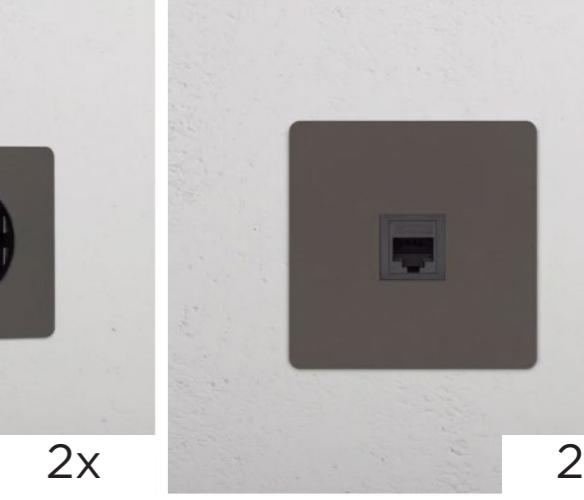


2x




8x

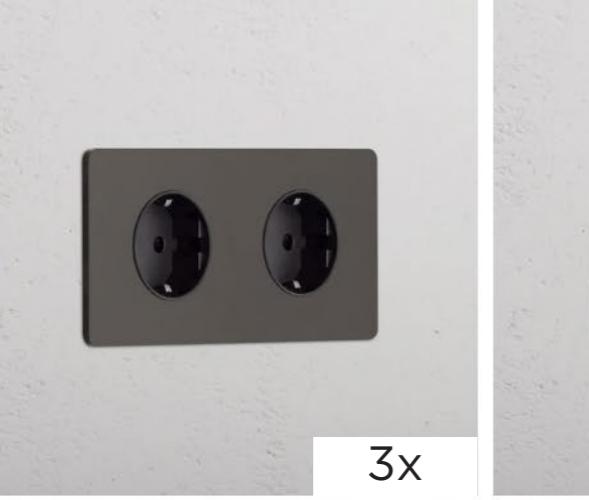


3x

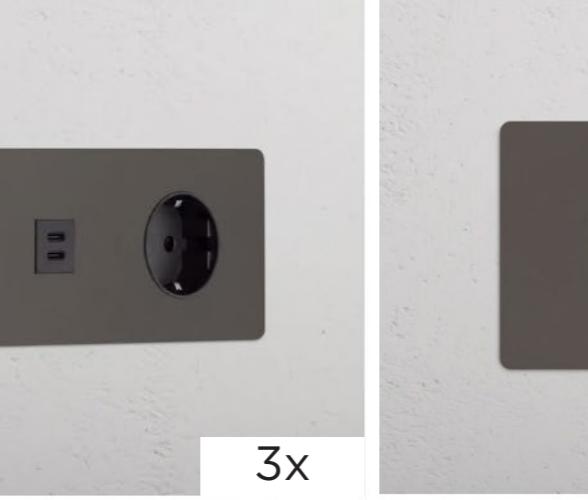

3x

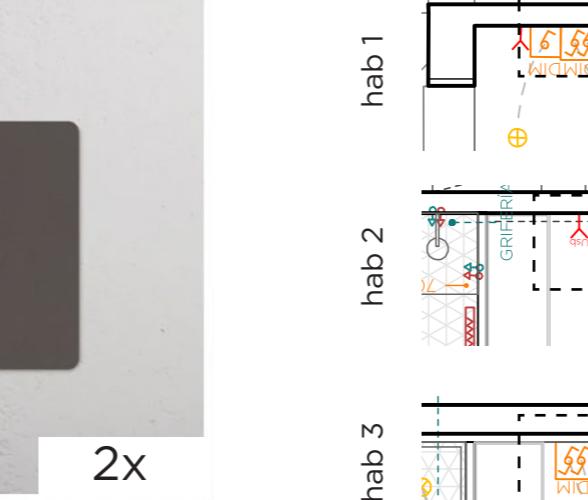


2x

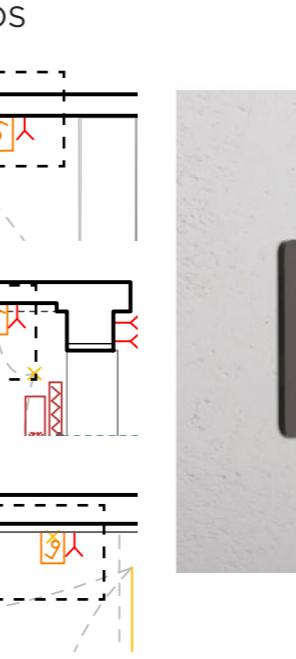

3x



5x

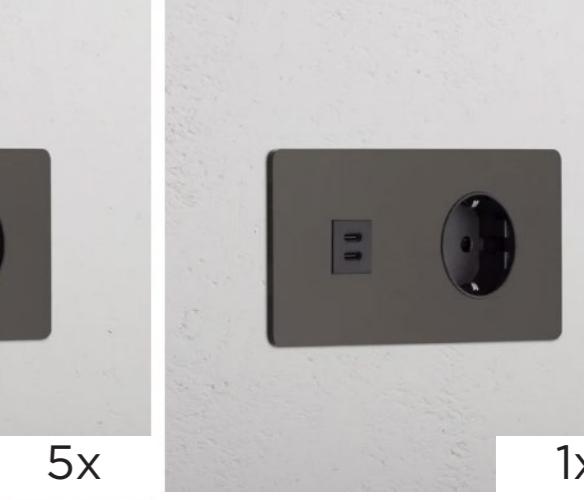

1x

## PULSADORES Y ENCHUFES

reformemos#127\_@lcampo2-CONS - DEF14

Este documento es un anteproyecto. Todas las medida y la factibilidad son a verificar en obra.

Este documento es un anteproyecto. Todas las medida y la factibilidad son a verificar en obra.

## PULSADORES Y TOMAS TV Y CABECEROS

reformemos#127\_@lcampo2-CONS - DEF14




## FOCO EMPOTRADOS




18x

## LINEA COCINA EMPOTRADA

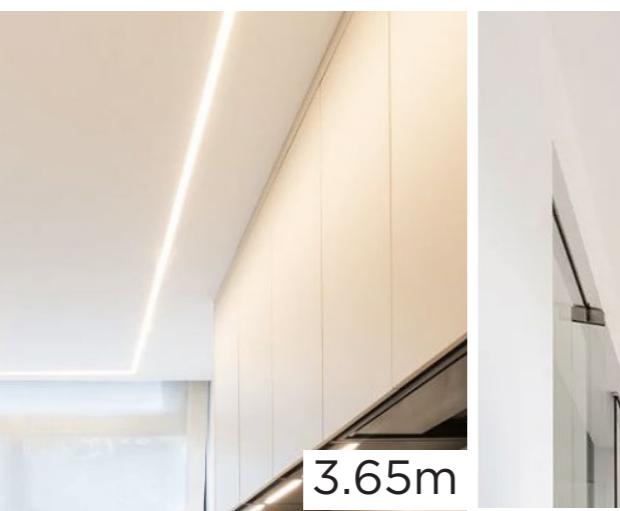


3.65m

## LINEA LED MAGNETICA

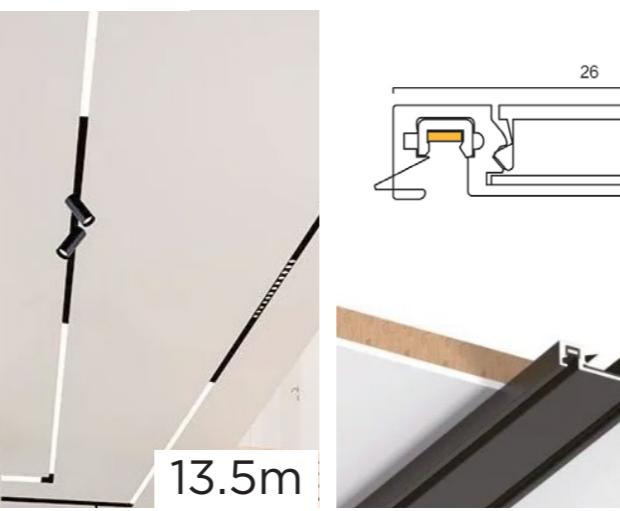

13.5m

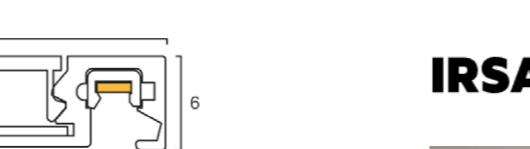


## PENDIENTES BARRA



2x

## PENDIENTES COMEDOR

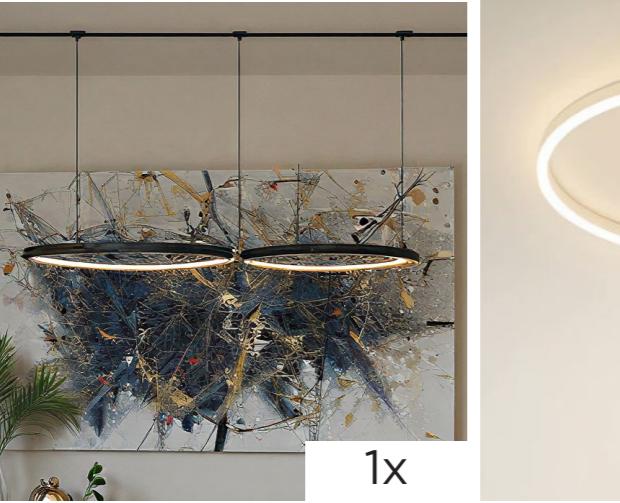

1x

## DE TECHO SALÓN



1x

## DE TECHO HABS



3x

**IRSAPheat**

3x



4x



2 COLUMNAS    3 COLUMNAS    4 COLUMNAS    5 COLUMNAS



3x

## TOALLEROS

## ILLUMINACIÓN



reformemos#127\_@lcampo2-CONS - DEF14


Este documento es un anteproyecto. Todas las medida y la factibilidad son a verificar en obra.

## CALEFACCIÓN

reformemos#127\_@lcampo2-CONS - DEF14

Este documento es un anteproyecto. Todas las medida y la factibilidad son a verificar en obra.

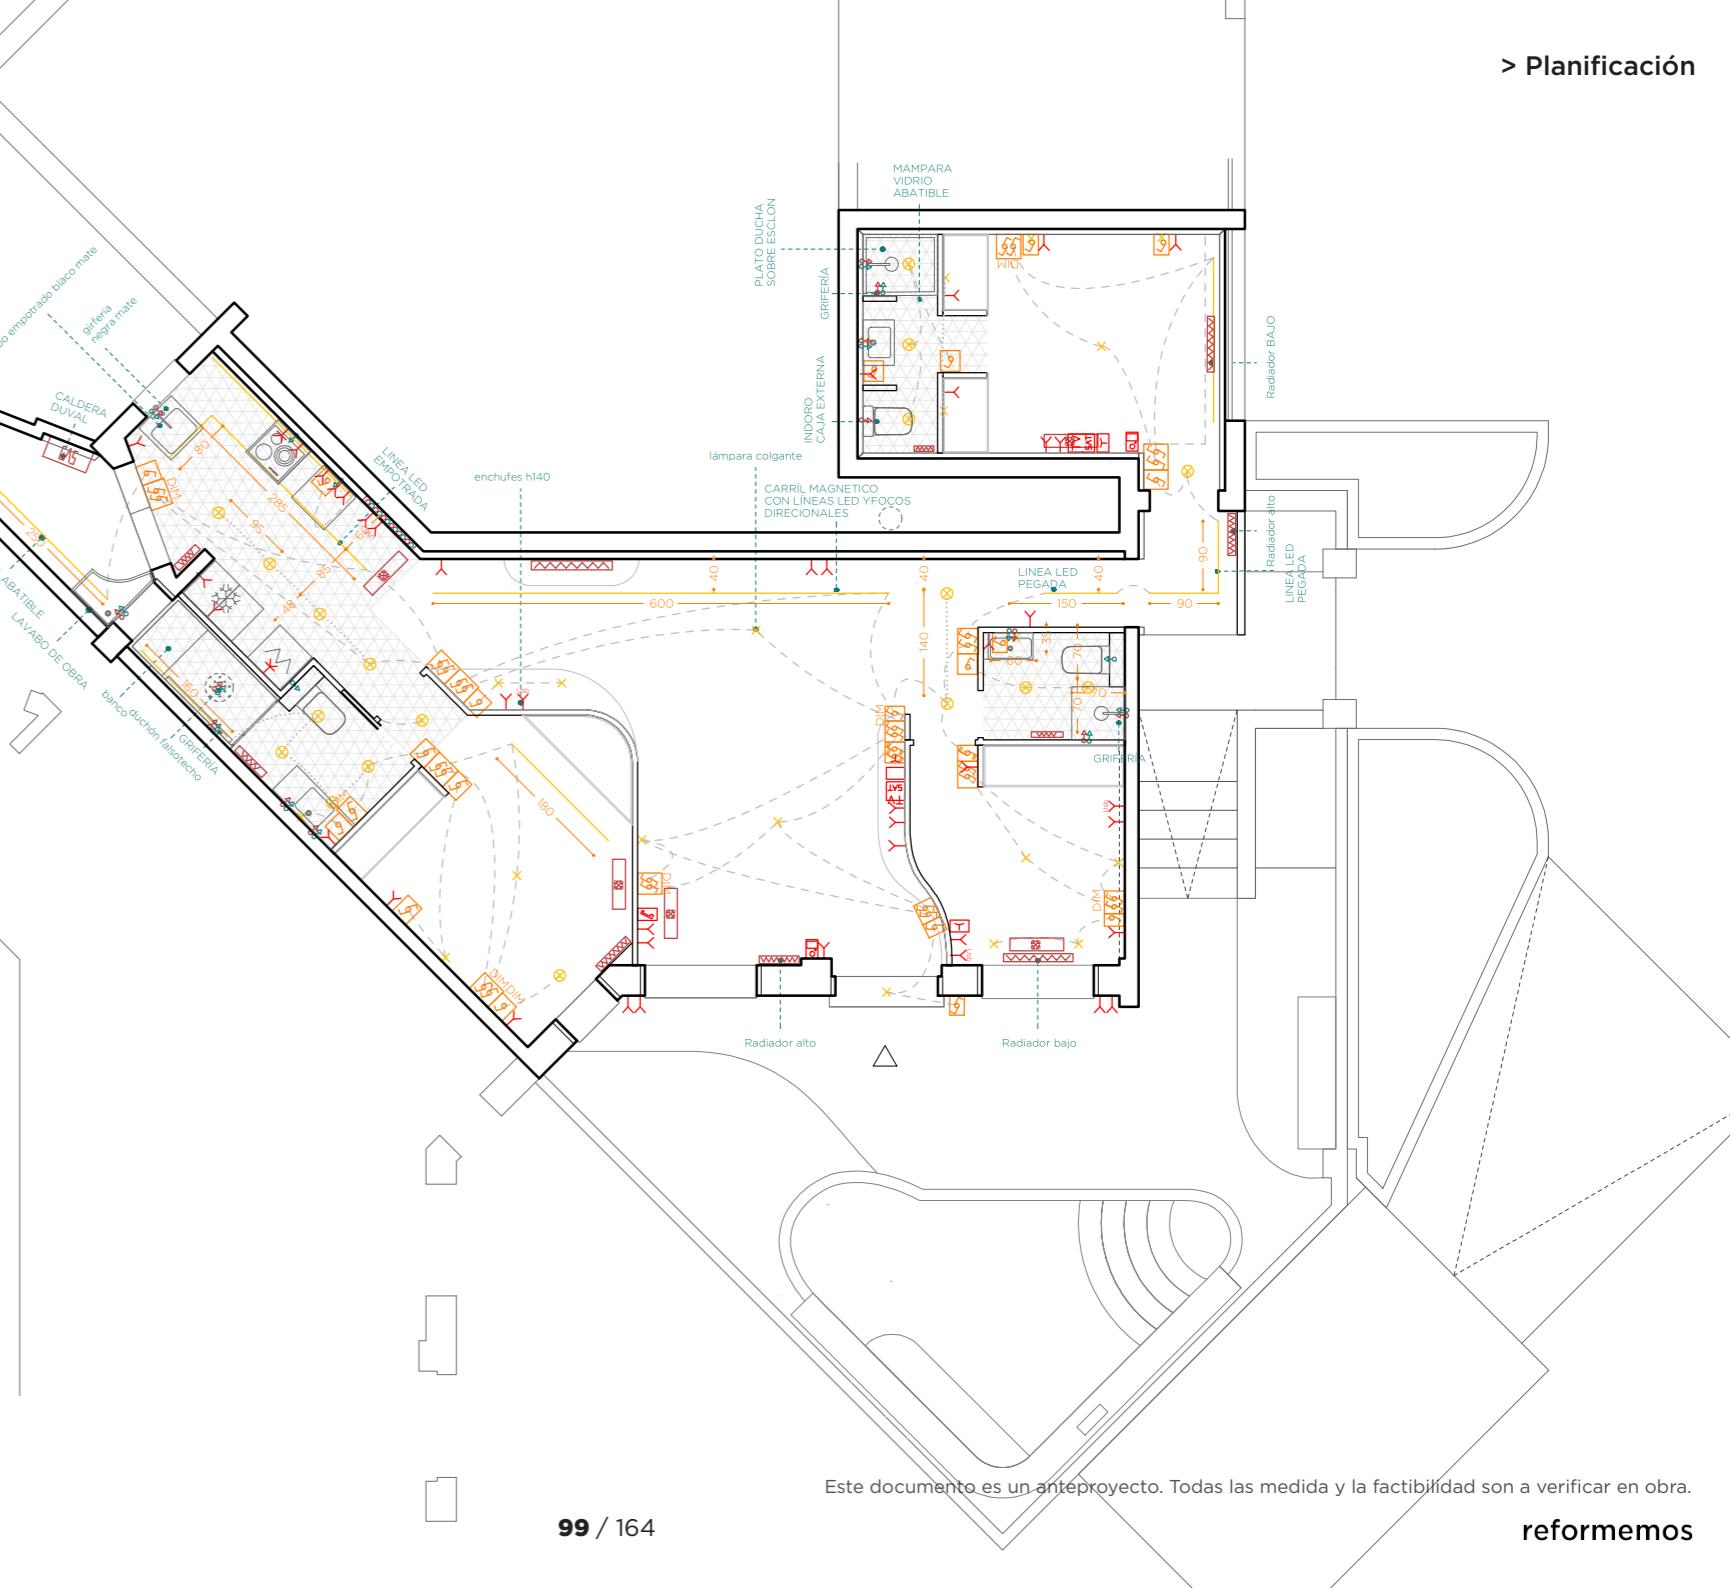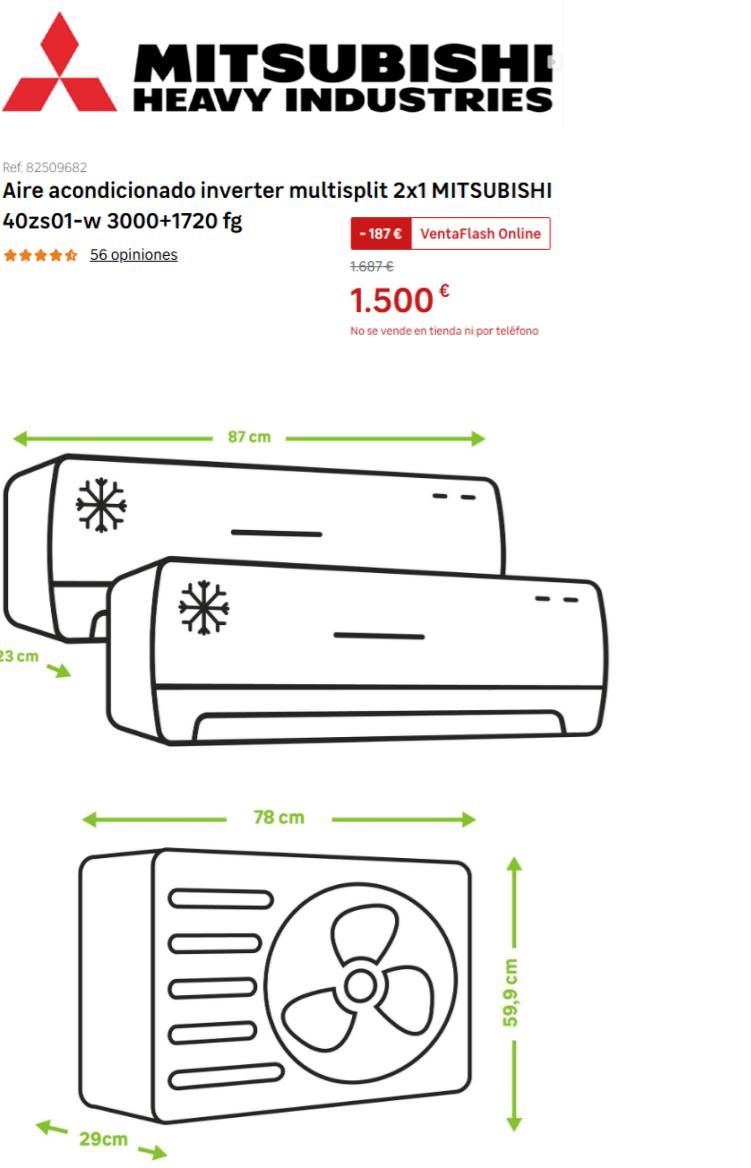

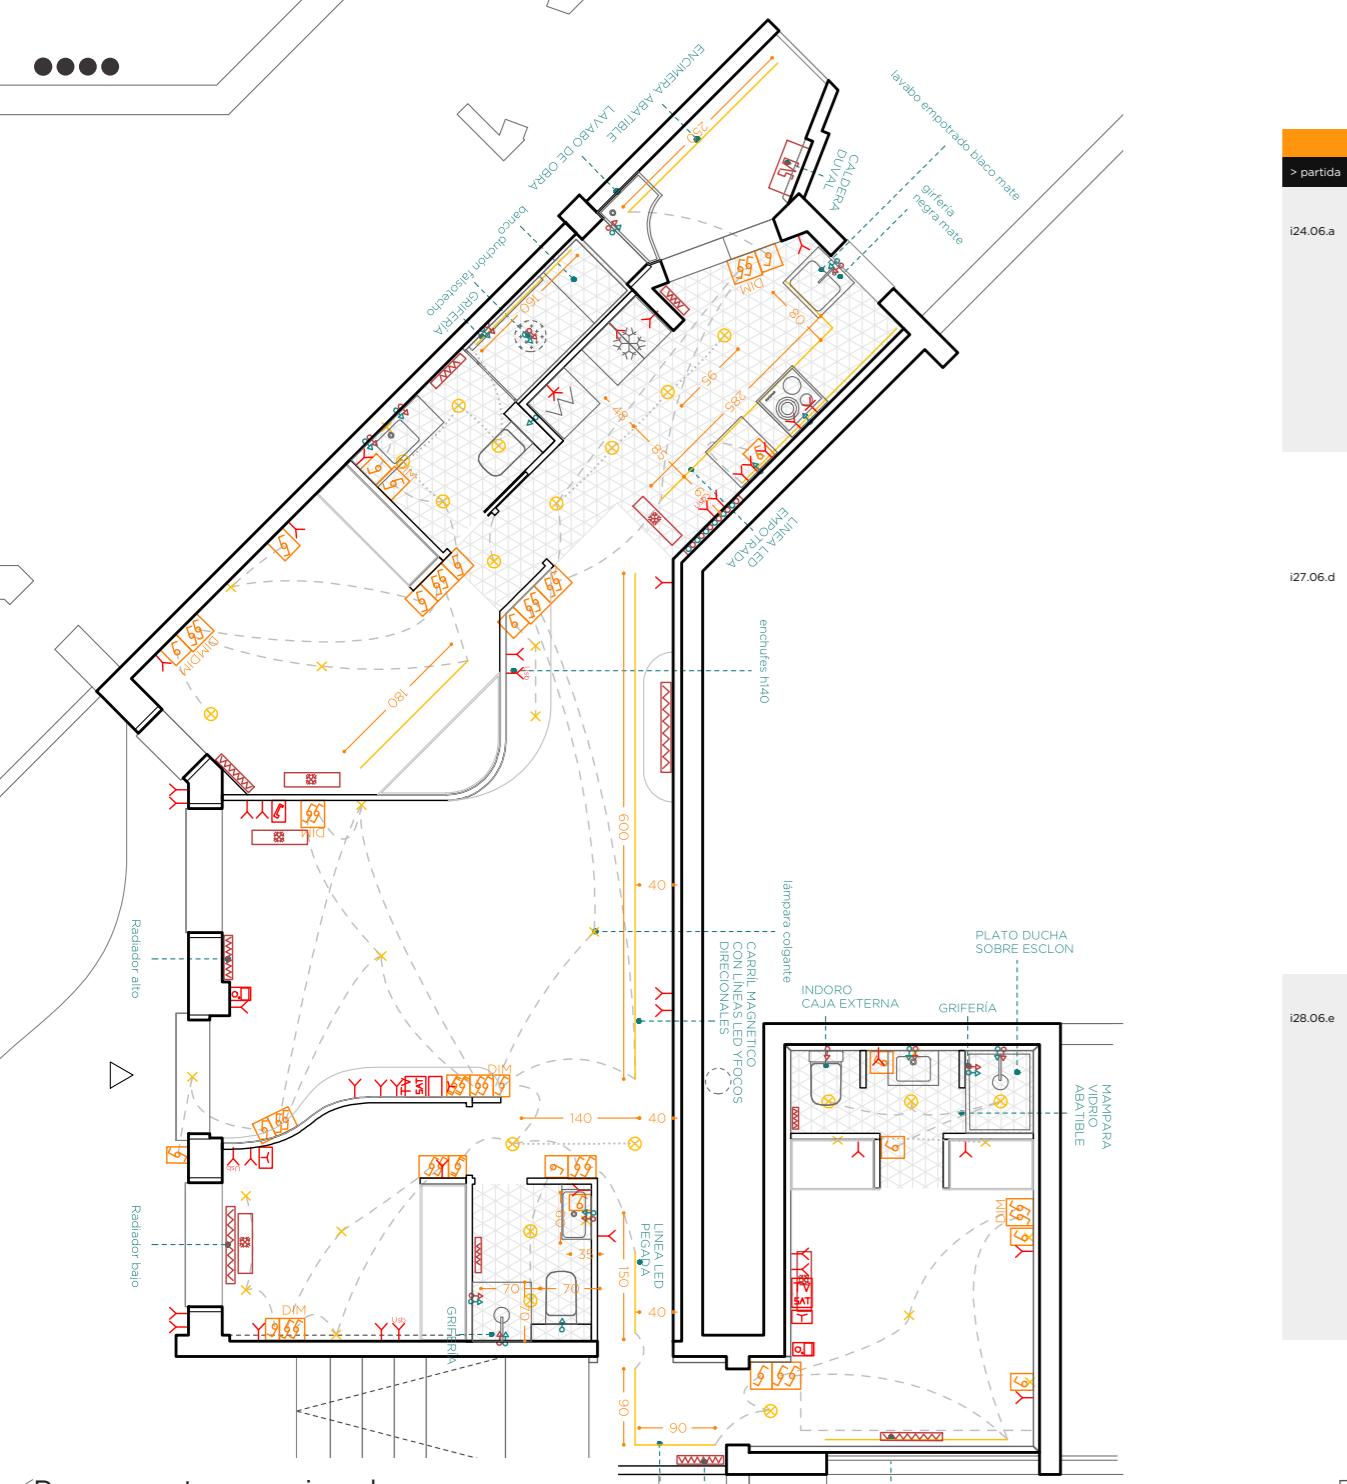

## ✓ Presupuesto aproximado

referencememos#127 @lcamps2 CONS\_IDEE14

trabajo	descripción	precio	medición	importe
<b>inst6a-ELETTR./cuadros PRINCIPALES</b>				
CUADRO ELECTRICO	Instalación y suministro de Cuadro eléctrico monofásico automático 40 A 3 differenziali monofase 2x40 / 30 a 1 / A e 2 per gli altri Automaticos.1 monofásico automatico di 10 A per l'illuminazione automatica 7 monofase 16 A, per vari usi, utilizza diverse umido, lavaggio , lavastoviglie, frigorifero, asciugatrice e forno.2 Automaticos 2x25 a, per vitroceramica e uno per la macchina d aria condizionata, raccordi, cablaggio e manodopera inclusi.	0,00	<b>1,00</b>	0,00
REGISTROS	Suministro y colocación registros electricos por area	0,00	<b>3,00</b>	0,00
<b>Inst6b-ELETTR./ EXTRA</b>				
INSTALACIÓN DE LÍNEA PARA AIRE	Nueva instalacion para aire acondicionado	0,00	<b>1,00</b>	0,00
<b>inst6d-ELETTR./puntos</b>				
03.03.01 INSTALACIÓN DE PUNTOS DE LUZ (SENCILLO) >DOBLE CON JUNG 990	Punto de luz sencillo realizado con tubo PVC corrugado de M 20/gp5 y conductor de cable de cobre flexible de 1,5 mm <sup>2</sup> , y aislamiento VV 750 V. libre de halógenos, incluyendo caja de registro, caja de mecanismo universal con tornillos, interruptor unipolar JUNG 990 instalado.	0,00	<b>11,00</b>	0,00
03.03.02 INSTALACIÓN DE PUNTOS DE LUZ (CONMUTADO) >DOBLE CON JUNG 990	Punto conmutado sencillo realizado con tubo PVC corrugado de M 20/gp5 y conductor de cable de cobre flexible de 1,5 mm <sup>2</sup> , y aislamiento VV 750 V. libre de halógenos, incluyendo caja de registro, caja de mecanismo universal con tornillos, conmutadores JUNG 990 o similar, instalado.	0,00	<b>8,00</b>	0,00
03.03.03 INSTALACIÓN DE PUNTOS DE LUZ (CRUZAMIENTO) >DOBLE CON JUNG 990	Punto cruzamiento realizado con tubo PVC corrugado de M 20/gp5 y conductor de cable de cobre flexible de 1,5 mm <sup>2</sup> , y aislamiento VV 750 V. libre de halógenos, incluyendo caja de registro, cajas de mecanismo universal con tornillos, conmutadores y cruzamiento JUNG 990 o similar, instalado.	0,00	<b>2,00</b>	0,00
<b>inst6e-ELETTR./puntos doble</b>				
03.03.01 INSTALACIÓN DE PUNTOS DE LUZ (SENCILLO) CON JUNG 990 O CORSTON	Instalación de puntos de luz realizado con tubo PVC corrugado de M 20/gp5 y conductor rígido de 1,5 mm <sup>2</sup> de Cu., y aislamiento VV 750 V., incluyendo caja de registro, caja de mecanismo universal con tornillos, interruptor unipolar JUNG 990	0,00	<b>0,00</b>	0,00
03.03.02 INSTALACIÓN DE PUNTOS DE LUZ (CONMUTADO) CON JUNG 990 O CORSTON	Instalación de puntos de luz realizado con tubo PVC corrugado de M 20/gp5 y conductor rígido de 1,5 mm <sup>2</sup> de Cu., y aislamiento VV 750 V., incluyendo caja de registro, caja de mecanismo universal con tornillos, interruptor unipolar JUNG 990	0,00	<b>11,00</b>	0,00
03.03.03 INSTALACIÓN DE PUNTOS DE LUZ (CRUZAMIENTO) CON JUNG 990	Instalación de puntos de luz realizado con tubo PVC corrugado de M 20/gp5 y conductor rígido de 1,5 mm <sup>2</sup> de Cu., y aislamiento VV 750 V., incluyendo caja de registro, caja de mecanismo JUNG 990	0,00	<b>1,00</b>	0,00

Este documento es un anteproyecto. Todas las medida y la factibilidad son a verificar en obra.

inst6f-ELETTR./enchufes						
i29.06.f	uds	ENCHUFE SENCILLO SIMÓN 31 CON JUNG 990 O CORSTON	Base de enchufe con toma de tierra lateral realizada con tubo PVC corrugado de M 20/gp5 y conductor de cable de cobre flexible de 2,5 mm <sup>2</sup> , y aislamiento VV 750 V. libre de halógenos, en sistema monofásico con toma de tierra (fase, neutro y tierra), incluyendo caja de registro, caja de mecanismo universal con tornillos, base de enchufe sistema schuko 10-16 A. (II+t.) JUNG 990 o similar, instalada.	0,00	<b>37,00</b>	0,00
>	uds	ENCHUFE DE FUERZA 25A SIMÓN 48 CON JUNG 990 O CORSTON	Base de enchufe de fuerza 25A con toma de tierra lateral realizada con tubo PVC corrugado de M 20/gp5 y conductor de cable de cobre flexible de 6 mm <sup>2</sup> , y aislamiento VV 750 V. libre de halógenos, en sistema monofásico con toma de tierra (fase, neutro y tierra), incluyendo caja de registro, caja de mecanismo universal con tornillos, base de enchufe sistema schuko 25 A. (II+t.) JUNG 990 o similar, instalada.	0,00	<b>2,00</b>	0,00
>	uds	ENCHUFE USB CON JUNG 990 O CORSTON	Base de enchufe USB con toma de tierra lateral realizada con tubo PVC corrugado de M 20/gp5 y conductor de cable de cobre flexible de 6 mm <sup>2</sup> , y aislamiento VV 750 V. libre de halógenos, en sistema monofásico con toma de tierra (fase, neutro y tierra), incluyendo caja de registro, caja de mecanismo universal con tornillos, base de enchufe sistema schuko 25 A. (II+t.) JUNG 990 o similar, instalada.	0,00	<b>2,00</b>	0,00
inst6g-ELETTR./telefono						
i30.06.g	uds	TOMA TELÉFONO O TV CON JUNG 990 O CORSTON	Toma de teléfono o TV realizada con tubo PVC corrugado de M 20/gp5 y guía de alambre galvanizado, para instalación de línea telefónica, incluyendo caja de registro, caja de mecanismo universal con tornillos, toma de teléfono o TV con marco JUNG 990 o similar, instalada.	0,00	<b>2,00</b>	0,00
>	uds	TIMBRE COMPLETO CON JUNG 990 O CORSTON	Timbre completo realizado con tubo PVC corrugado de M 20/gp5 y conductor rígido de 1,5 mm <sup>2</sup> de Cu., y aislamiento VV 750 V., incluyendo caja de registro, cajas de mecanismo universal con tornillos, pulsador con marco JUNG 990 o similar y zumbador, instalado.	0,00	<b>2,00</b>	0,00
>	uds	03.04.04 INSTALACIÓN DE TOMAS DE INTERNET/R/145 CON JUNG 990 O CORSTON	Suministro e instalación de toma de datos, incluido cableado UTP de categoría 6	0,00	<b>2,00</b>	0,00
inst6h-ELETTR/Tv						
i31.06.h	uds	DERIVADOR SEÑAL TV 2D	Punto de distribución para RTV terrenal y satélite compuesto por un derivador de 2 direcciones (2D) para FI, UHF y VHF, totalmente instalado.	0,00	<b>2,00</b>	0,00
inst7d-ILUMINACIÓN						
i37.07.d	uds	03.03.04 INSTALACIÓN DE PUNTOS DE LUZ (TECHO)	Punto de luz sencillo realizado con tubo PVC corrugado de M 20/gp5 y conductor de cable de cobre flexible de 1,5 mm <sup>2</sup> , y aislamiento VV 750 V. libre de halógenos, incluyendo caja de registro, caja de mecanismo universal con tornillos, interruptor unipolar Simón serie 31, instalado.	0,00	<b>18,00</b>	0,00
>	uds	03.05.02 FOCOS LED HALÓGENOS (REDONDO FIJO)	Suministro e instalación de focos halógenos redondos fijo, para lámparas led de la marca estilo VULCANO o modelo similar de 5w de potencia.	0,00	<b>18,00</b>	0,00
>	uds	03.05.04 BARRA LED HALÓGENOS (DOWN LIGHT)	Suministro e instalación de lineas led con focosa direcionables	0,00	<b>20,00</b>	0,00
inst7a-GAS/elementos						
i32.07.a	uds	05.02.01 SUMINISTRO CALDERA	Suministro de caldera SAUNIER DUVAL o parecida. Antes de su sustitución evaluar el estado de la caldera existente con posibilidad de su reutilizo	0,00	<b>1,00</b>	
inst7a2-GAS/sistema						
i33.07.a2	uds	05.01.01 INSTALACION INTERIOR DE GAS CORTO RECORRIDO SIN ENVAINAR	Instalación interior de gas en vivienda para calentador/caldera ACS / cocina encimera, desde la llave de abonado hasta los receptores, compuesta de tuberías de gas de cobre, codos, llave de abonado y llaves de aparato, totalmente instalada, comprobada y en correcto funcionamiento, según normativa vigente, i/ dictamen.	0,00	<b>1,00</b>	
inst7b-CALEFACCIÓN/elementos						
i34.07.b	uds	05.05.02 ELEMENTOS DE RADIAITOR	Suministro e instalacion de elementos de radiador	0,00	<b>7,00</b>	
>	uds	05.05.03 RADIAITOR TOALLERO	Suministro e instalacion de elementos de radiador toallero	0,00	<b>3,00</b>	
inst7b2-CALEFACCIÓN/sistema						
i35.07.b2	uds	RC-circuito riscaldamento andata e ritorno	Mandata circuito e tubo di ritorno per il riscaldamento speciale multistrato.	0,00	<b>7,00</b>	
>	uds	RC-termostato	termostato di controllo centralizzato	0,00	<b>1,00</b>	
inst7c-CLIMATIZACIÓN						
i36.07.c	uds	05.06.04 SPLIT DAIKIN	Suministro e instalacion de equipo SPLIT (2x1) de la marca MITSUBISHI	0,00	<b>2,00</b>	
>	uds	05.06.02 PREINSTALACION FRIGORIFICA PARA SPLIT	Preinstalación frigorífica de máquina de aire acondicionado por split, mediante tubo de cobre frigorífico deshidratado con protección de aislamiento térmico para funcionamiento con refrigerante ecológico libre de cloro R-410, linea eléctrica de interconexión entre unidades, cajas de registro.	0,00	<b>5,00</b>	
>	uds	05.06.03 INSTALACION FRIGORIFICA PARA SPLIT	Instalación frigorifica, conforme a normativa, realizada por empresa autorizada, según Normativa Europea 1005/2009, 842/2006 y RD 795/2010, realizar pruebas de estanqueidad del circuito frigorífico con nitrógeno seco a 30 kg/cm <sup>2</sup> .	0,00	<b>5,00</b>	

## Presupuesto aproximado

eforrmemos#127 @lcamps CONS DEE14







# RIVESTIMENTOS



ELEMENTOS CARPINTERÍA INT

reformemos#127\_@lcampo2-CONS - DEF14



SUELO MULTICAPA MADERA CLARO TAMBIÉN EN COCINA  
ZOCALO LACADO COLOR CREAM COMO PAREDES  
PAREDES DOBLE PLACA PINTADAS CREAM  
PUERTAS HABS LACADA CREAM  
PUERTAS Y PANELADO BAÑOS MADERA MÁS OSCURA  
ARMARIOS MADERA MÁS OSCURA Y LACADOS CREAM


reformemos#127\_@lcampo2-CONS - DEF14

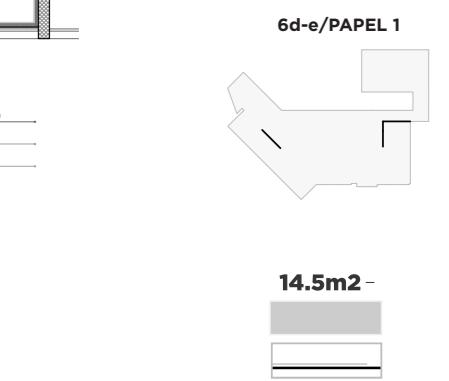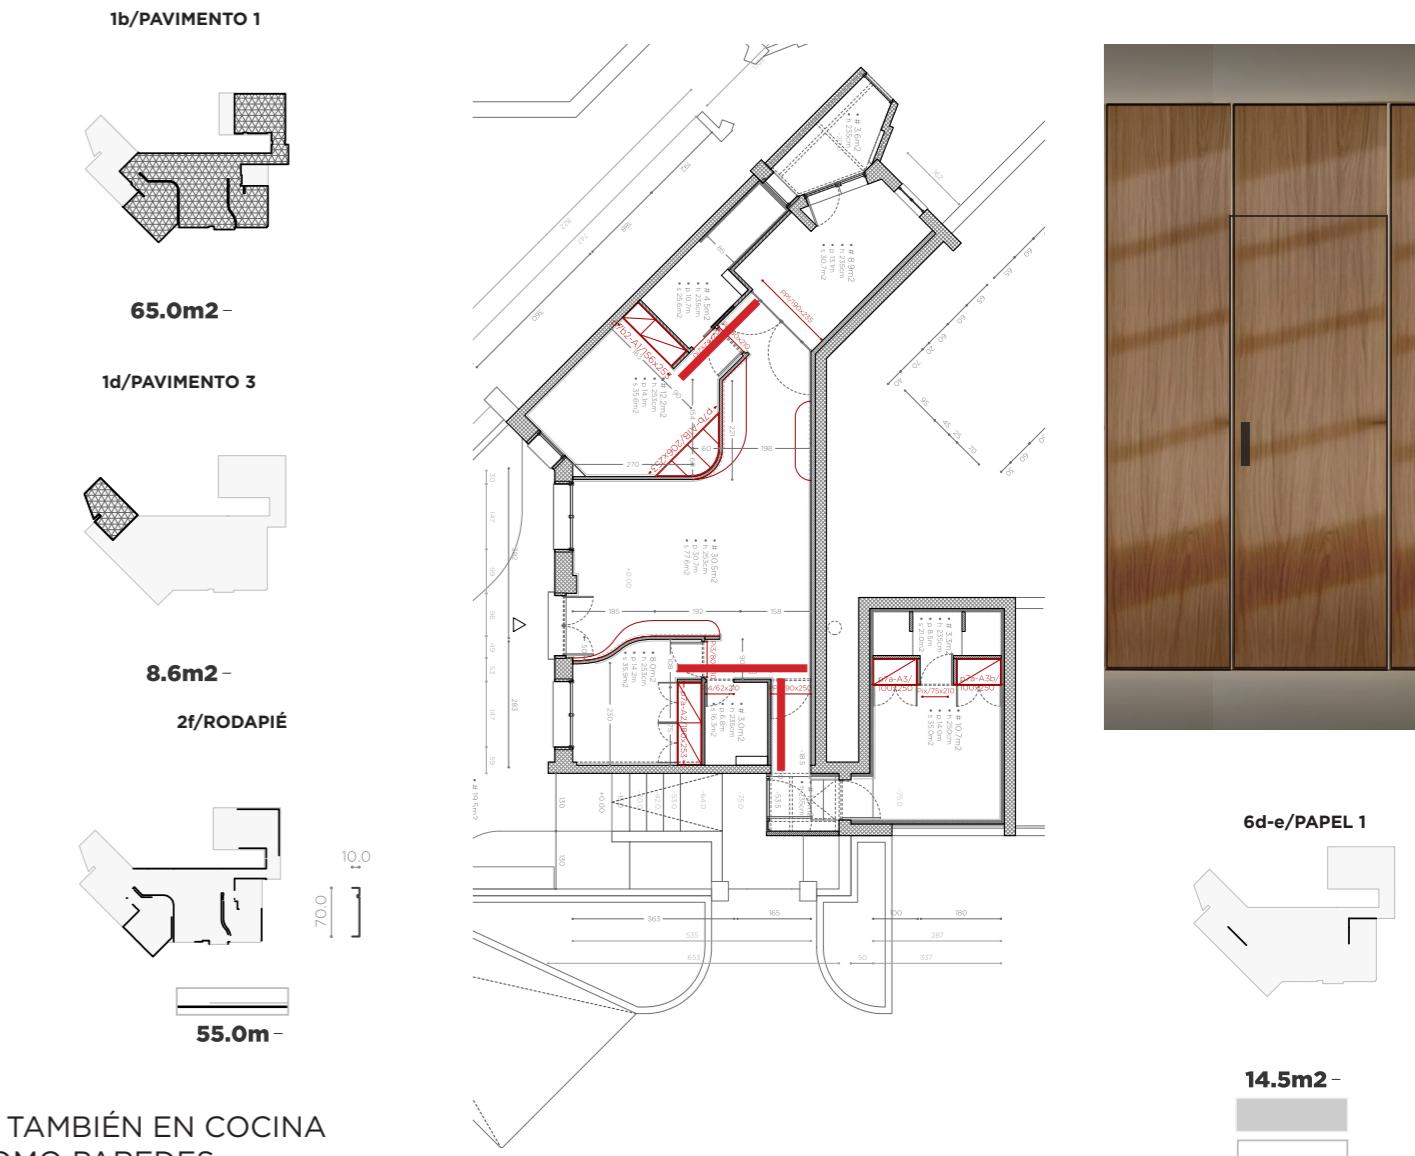

RIVESTIMENTO BAÑOS CHAPADO MADERA  
CON PUERTAS OCULTAS EN ASEO Y CORREDERA EN HAB PRINCIP

Este documento es un anteproyecto. Todas las medida y la factibilidad son a verificar en obra.




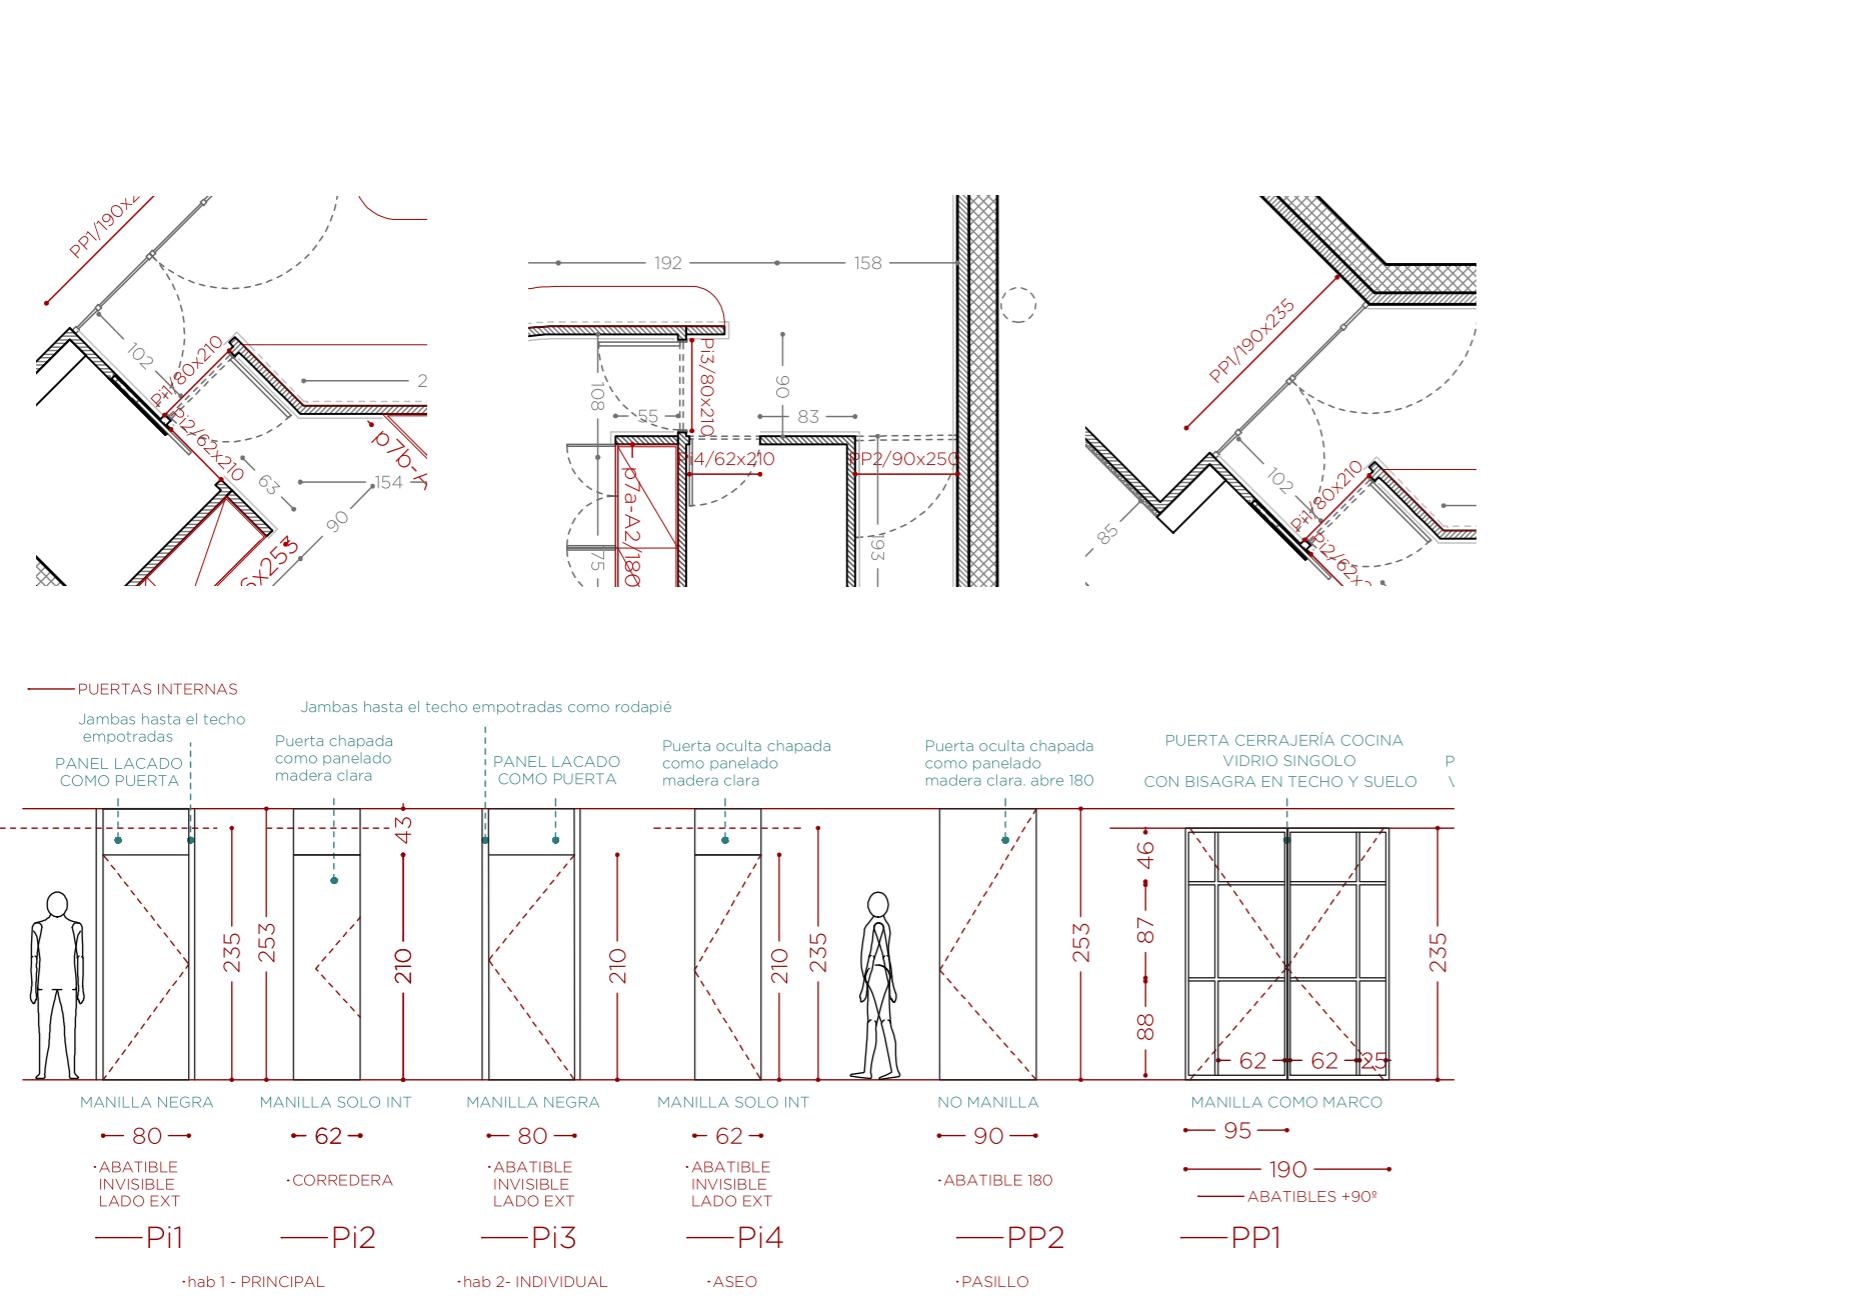

PUERTAS CARPINTERÍA Y CERRAJERÍA


informatics#127 @lcamps2 CONS DEE14

proyecto. Todas las medida y la factibilidad son a verificar en obra.

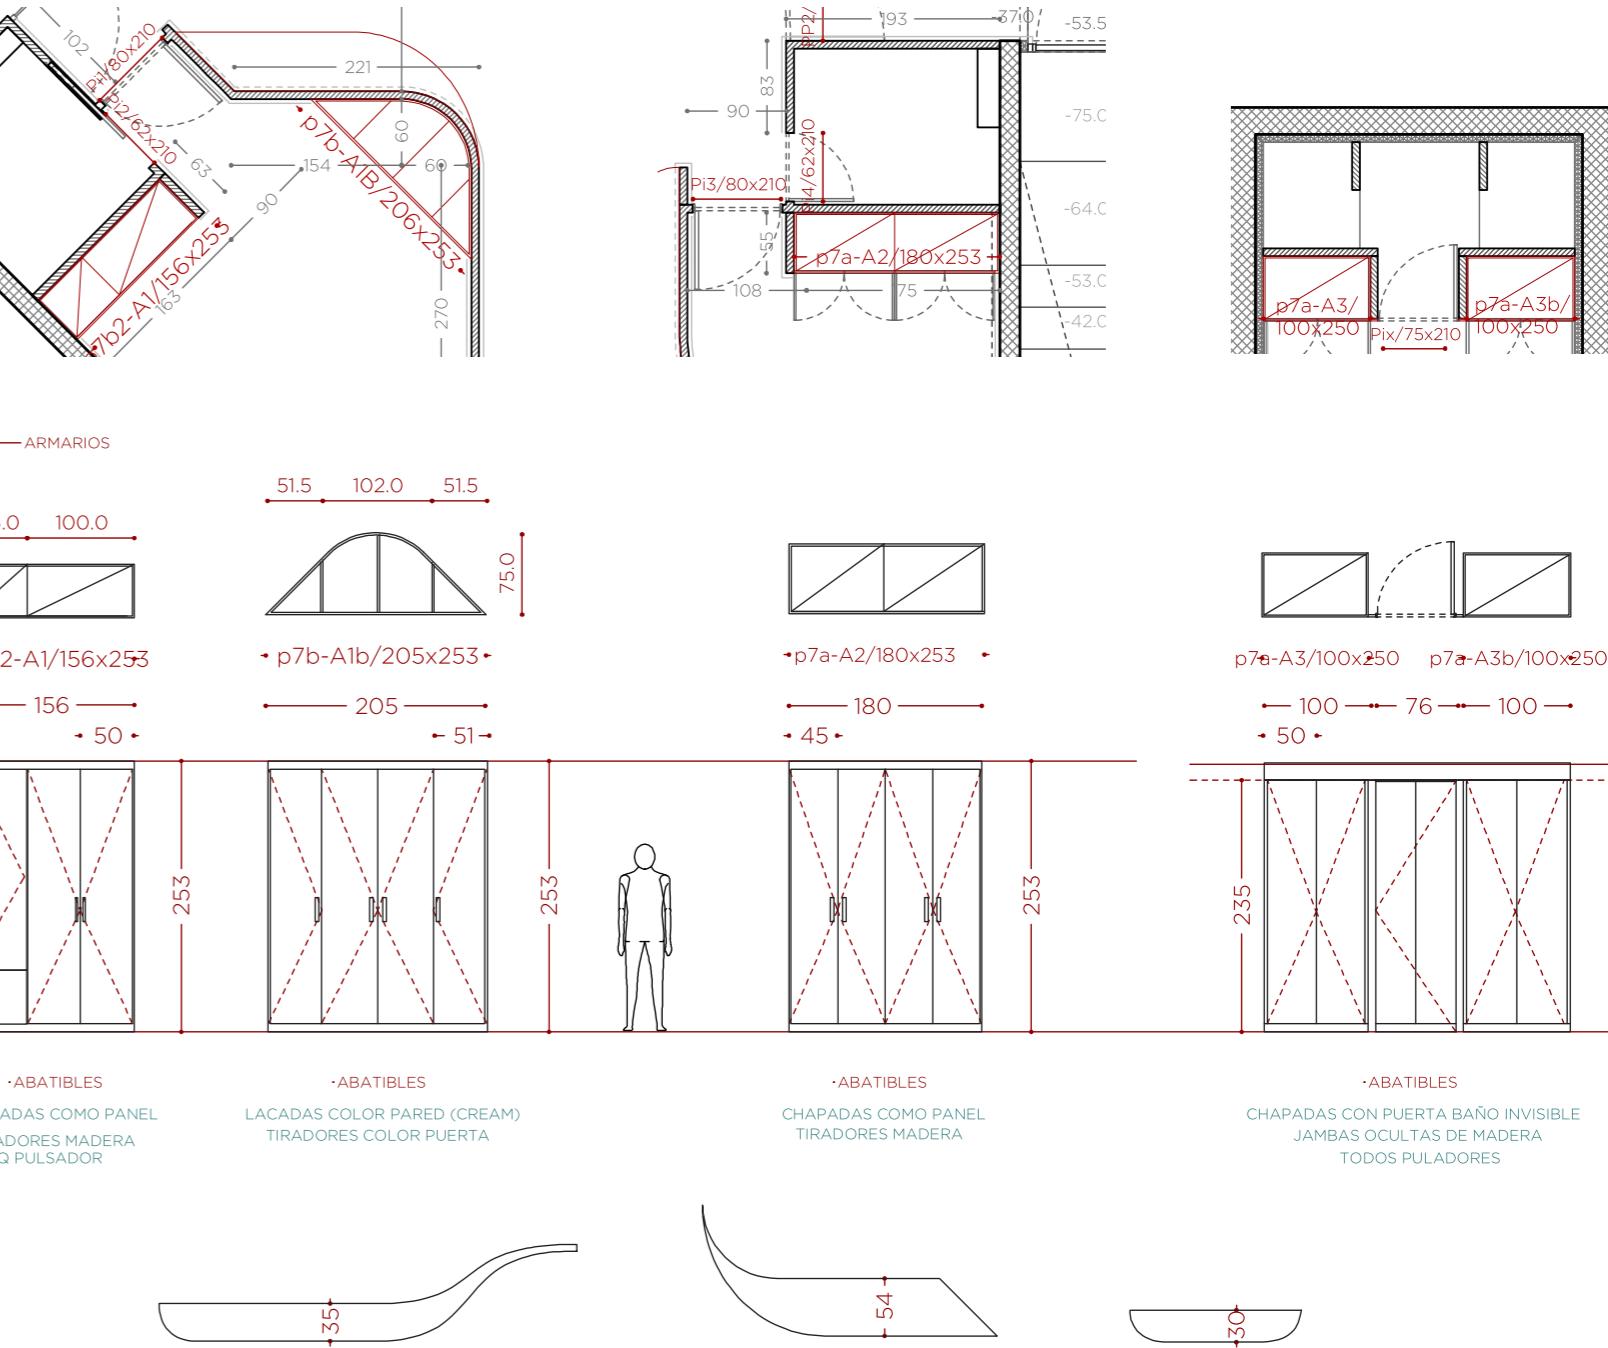

## TANTERÍAS



ONS - DEC14

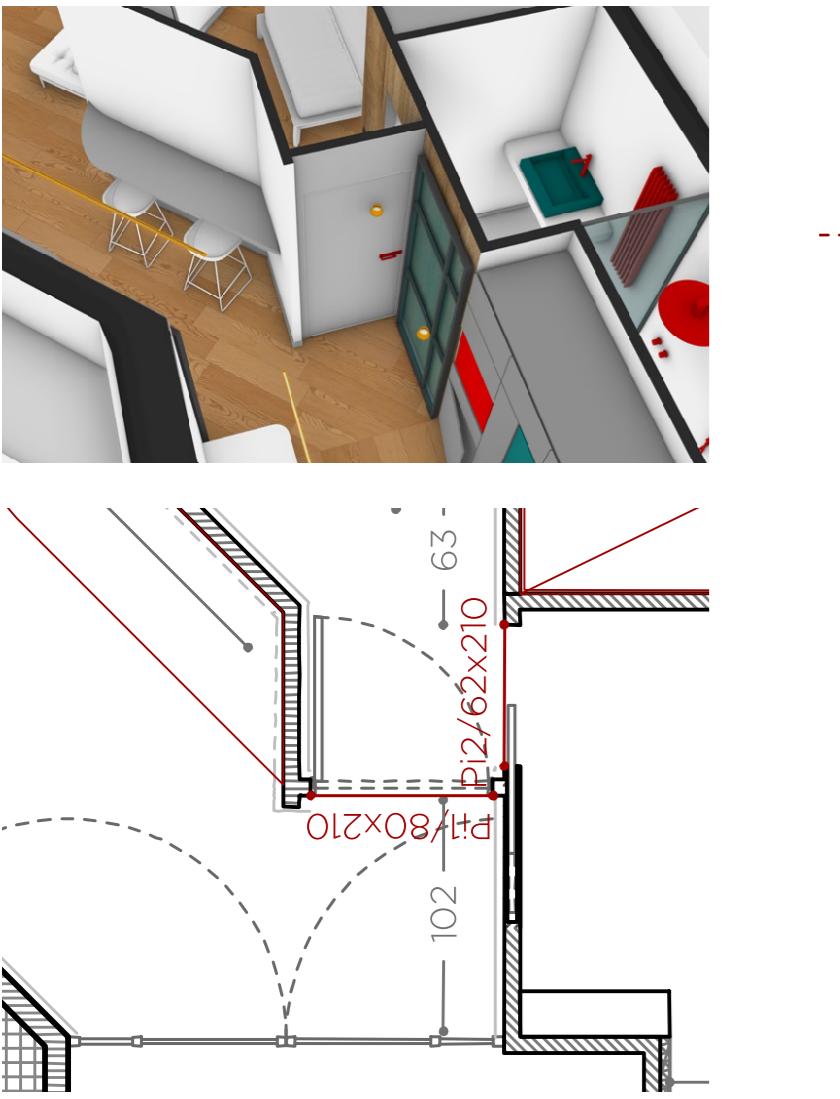

ZOOM PUERTAS HABITACIONES TODA ALTURA


reformemos#127 @\_lcampo2-CONS - DEF14

## — PUERTAS INTERNAS —

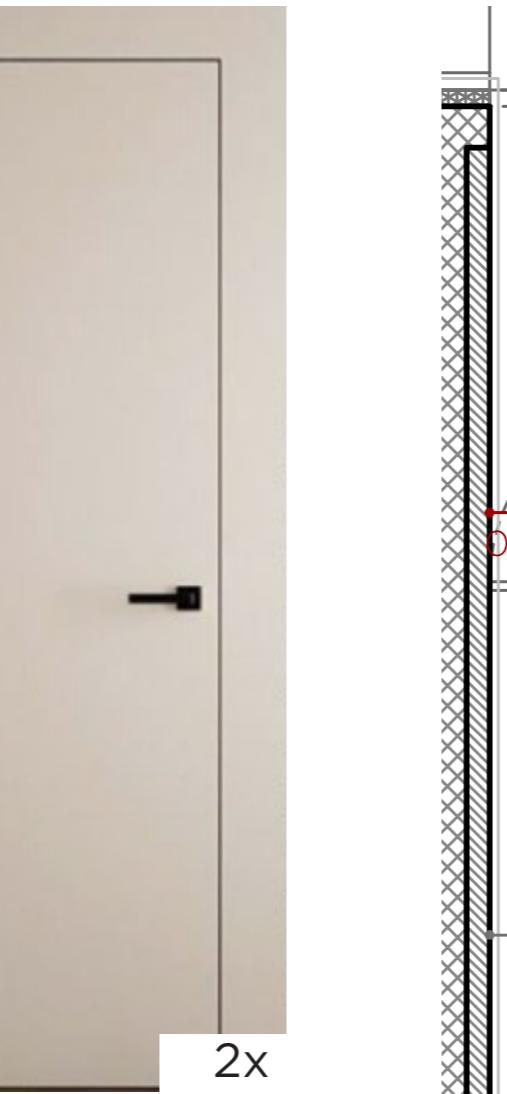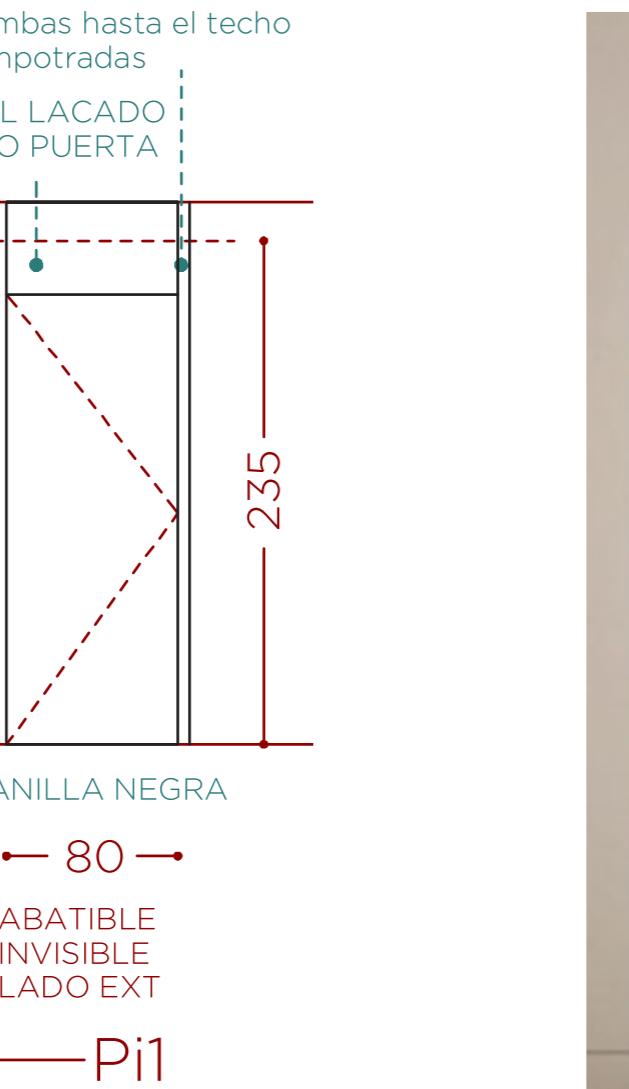


Este documento es un anteproyecto. Todas las medida y la factibilidad son a verificar en obra.

reformemos

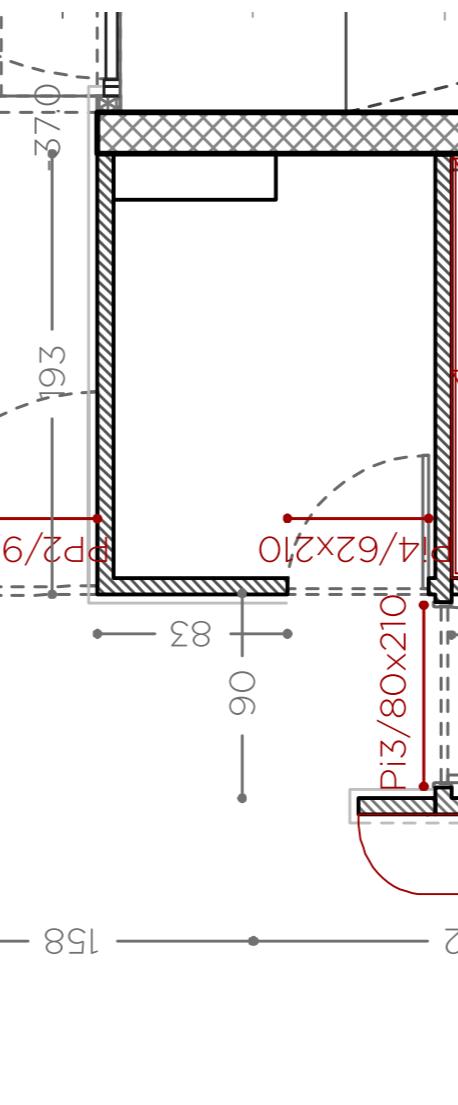

ZOOM PUERTAS BAÑO PANELADAS MADERA


reformemos#127 @\_lcampo2-CONS - DEF14

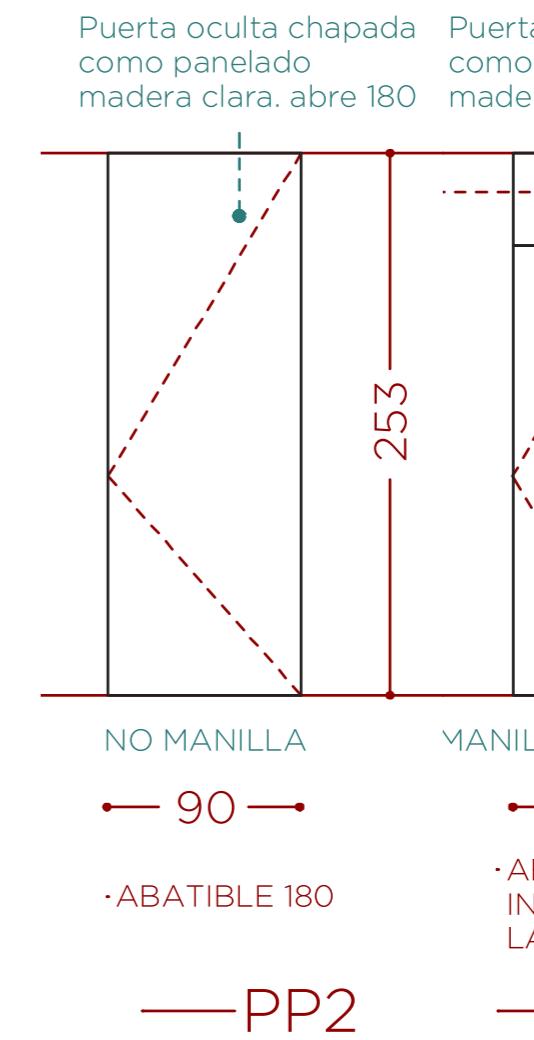

Este documento es un anteproyecto. Todas las medida y la factibilidad son a verificar en obra.

reformemos

●●●●

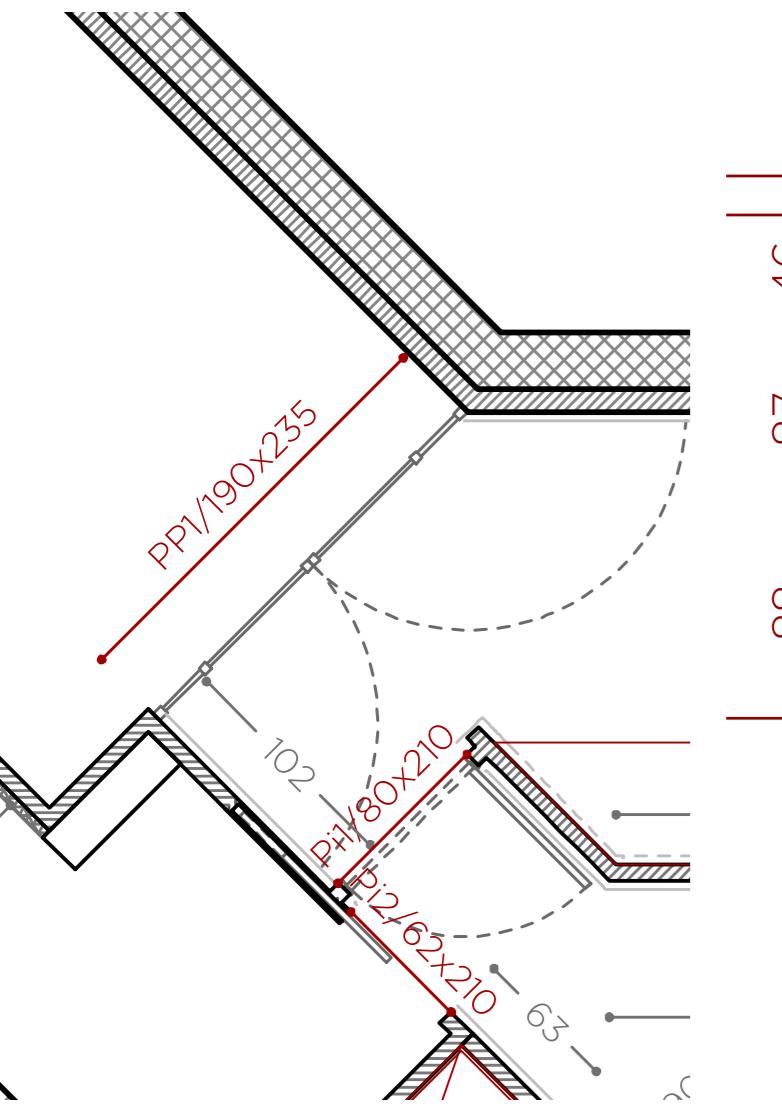


ZOOM PUERTAS CERRAJERÍA COCINA

reformemos#127\_@lcampo2-CONS - DEF14


Este documento es un anteproyecto. Todas las medida y la factibilidad son a verificar en obra.

ZOOM ARMARIOS HAB PRINCIP.  
reformemos#127\_@lcampo2-CONS - DEF14

Este documento es un anteproyecto. Todas las medida y la factibilidad son a verificar en obra.

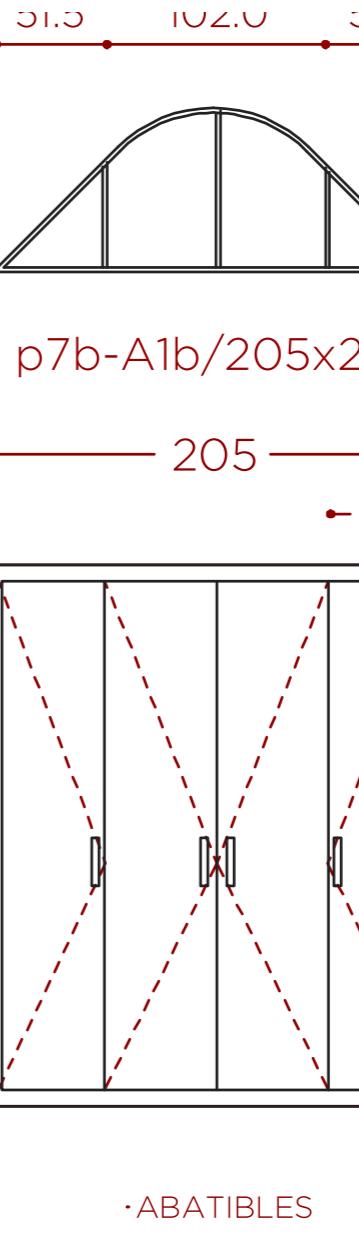

Este documento es un anteproyecto. Todas las medida y la factibilidad son a verificar en obra.

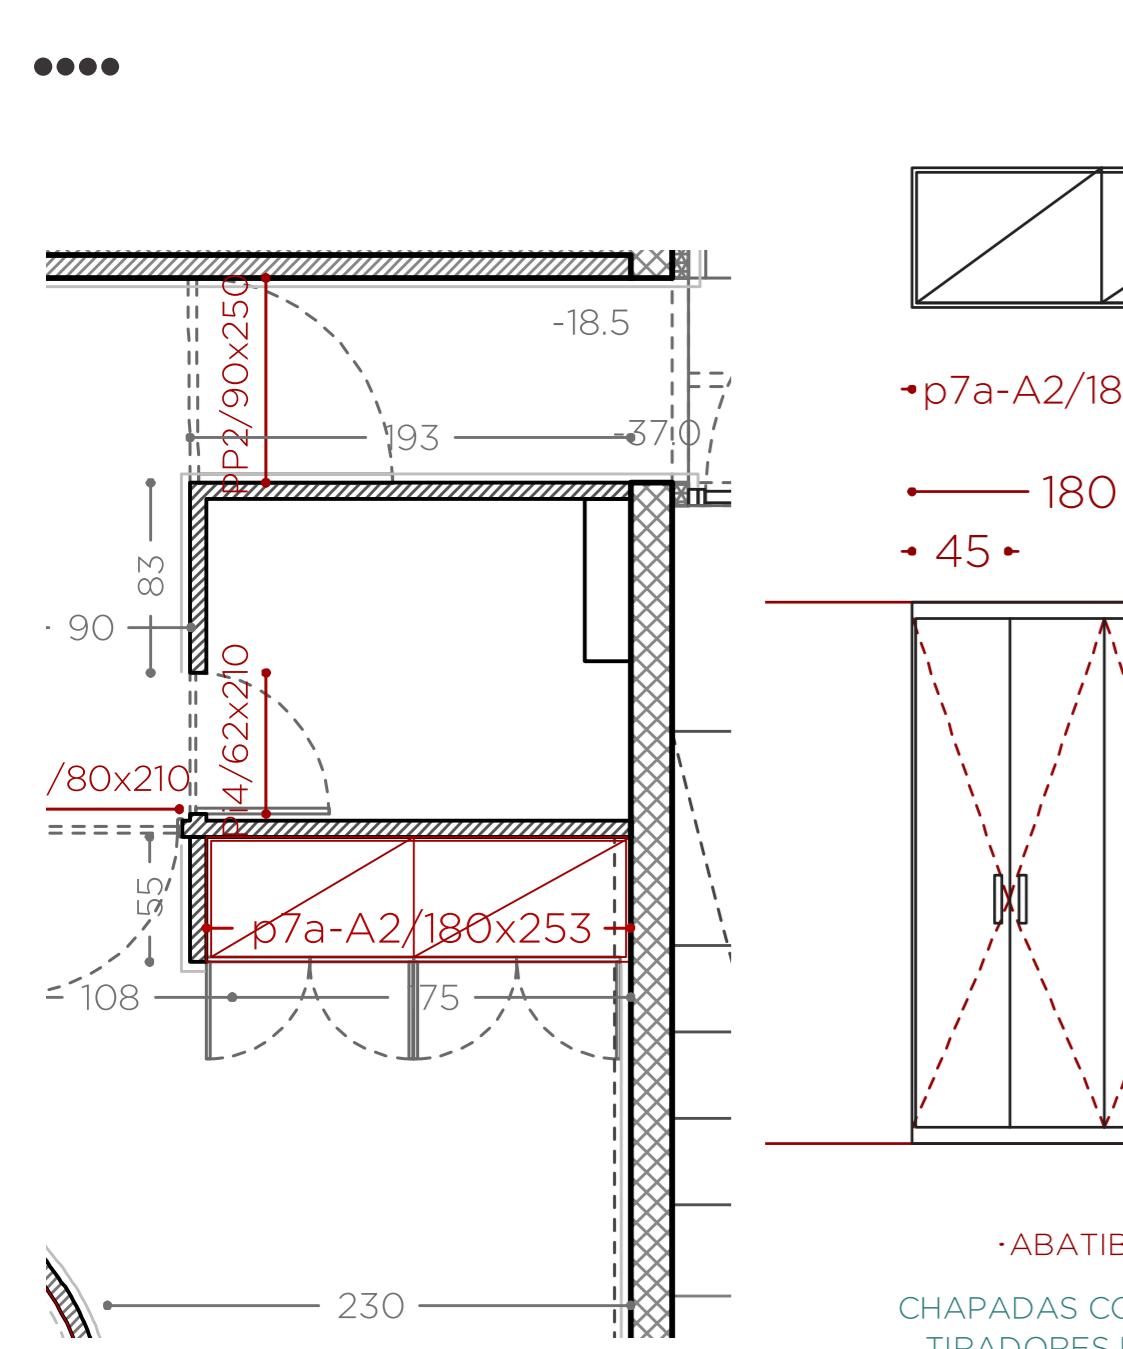


ZOOM ARMARIO HAB 2


nterpreto. Todas las medida y la factibilidad son a verificar en obra.




PADAS COMO PANEL  
ADORES MADERA

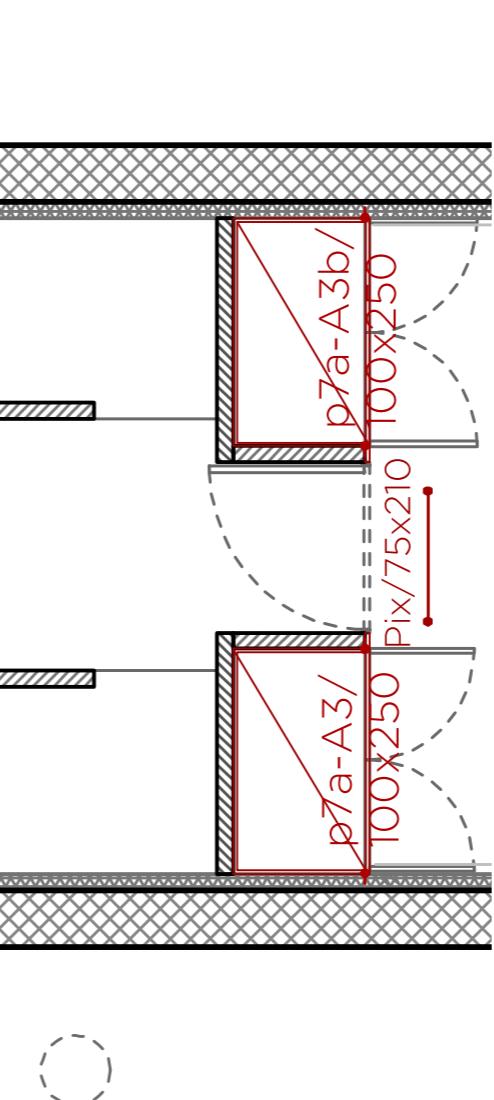

INTEGRADA

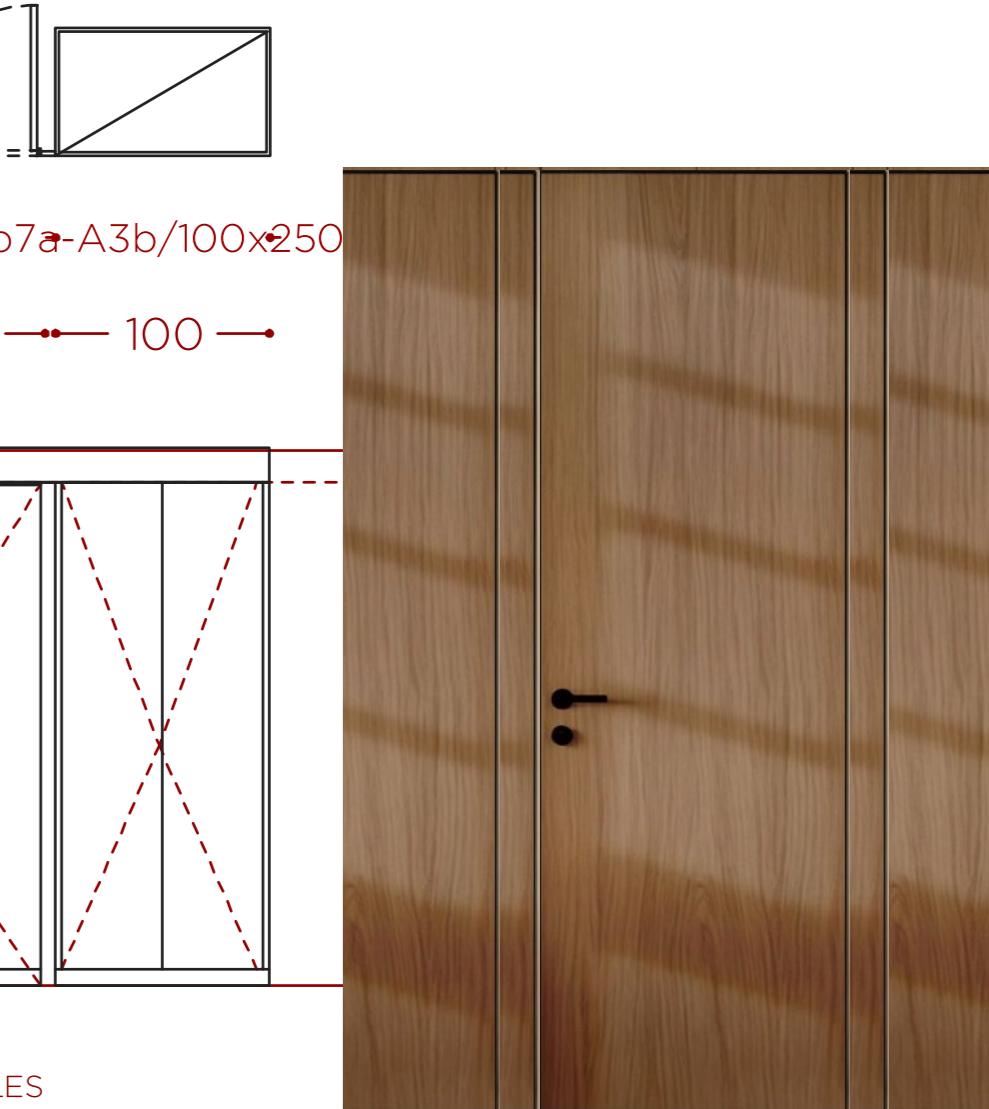

# CHAPADAS CON PUERTA JAMBAS OCULTAS TODOS PULAD

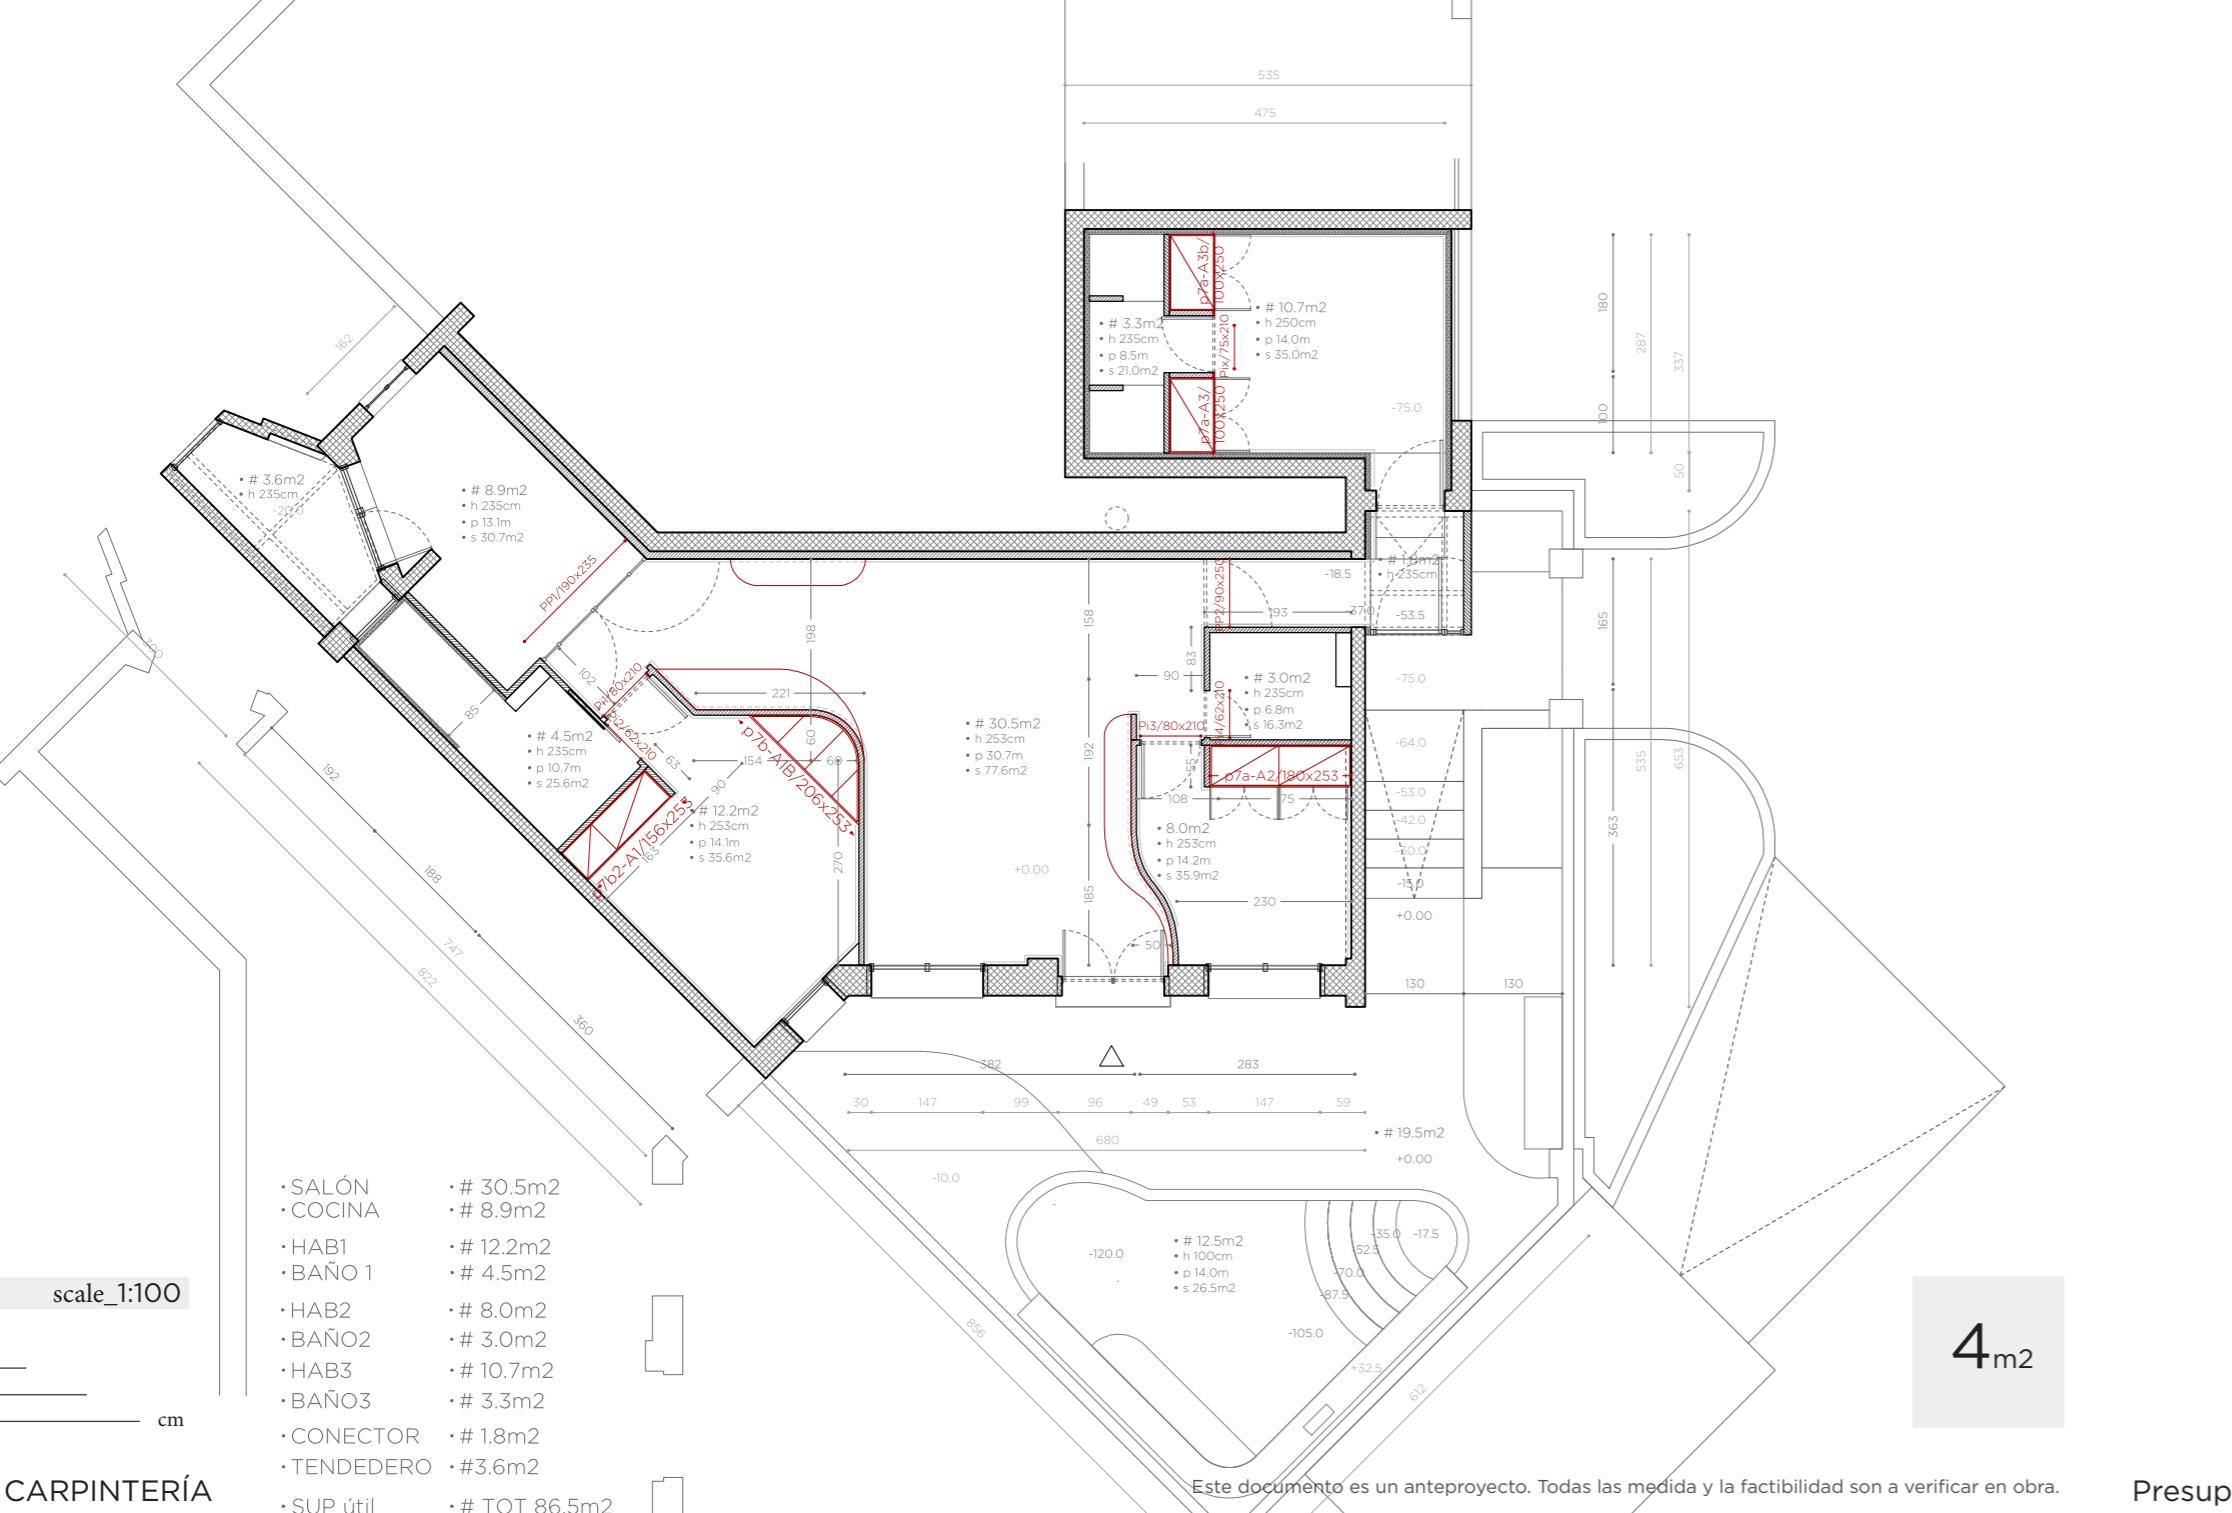

## Presupuesto aproximado

reformemos#127\_@lcampo2-CONS - DEF14

> partida	uds	trabajo	CARPINTERÍA	descripción	precio	medición	importe
<b>pro6d-PANELADOS</b>							
p30.06.d	m2		SUMINISTRO Y COLOCACIÓN CHAPADO PARED MADERA > BAÑOS	Suministro y colocación de revestimiento de panel decorativo chapado madera por rivistar las paredes del baño y aseo en la cara exterior	0,00	14,50	0,00
p02.01.b	m2	06.02.03 SOPORTE	FABRICACIÓN INSTALACIÓN PANEL > HAB 3	Fabricación y instalación de panel a medida por rivistar las paredes del habitación 3 a simular una ventana. El panel se realizará con un panel trasero de plástico translúcido retroiluminado y marco y listones de madera a simular un ventanal ad arco.	0,00	7,50	0,00
		> SUMINISTRO SUELO MULTICAPA	FABRICACIÓN INSTALACIÓN PANEL > HAB 2	Fabricación y instalación de panel a medida por rivistar las paredes del habitación 2 con hornacina en forma de arco. El panelado servirá de pase cable por un foco en el centro u los varios cables a los pulsadores integrados, además ocultará la viga de techo	0,00	6,00	0,00
p04.01.d	m2	06.02.03 SOPORTE COCINA	pro1d/PAVIMENTO 3	Suministro de soportes para pavimento laminado AC4 o ACS. Y TARIMAS Base aislante termoacústica.	0,00	8,60	0,00
		> COLOCACIÓN DE SUELDO ALICATADO COCINA	Suministro de suelo multicapa con capa de madera natural essencia a elegir rcon alta esistencia al agua	0,00	8,60	0,00	
		> COLOCACIÓN SUELO MULTICAPA COCINA	Colocación de tarima flotante o pavimento laminado sobre soporte existente. Superficies mayores de 10 m2.	0,00	8,60	0,00	
p10.02.d	m	RODAP.DM ROBLE, SAPELLY O PLAST.7	pro2d/RODAPIÉ	Suministro y colocación de rodapié de DM rechapado de roble, sapeley o plastificado de 7 cm de altura.	0,00	55,00	0,00
p21.05.a	uds	PUERTA DOBLE CERRAJERÍA > COCINA	pro5a/PUERTAS PORTANTES	Puerta de paso doble abatible con anclajes en techo y suelo vidrio y hierro con diseño según detalle	0,00	1,00	0,00
		> PUERTA CHAPADA MADERA PASILLO	Puerta de paso abatible chapada madera por ocultarse en el panelado	0,00	1,00	0,00	
p22.05.b	uds	PUERTA RECTA CIEGA LACADA > HAB 1 - HAB 2	pro5b/PUERTAS INT	Puerta de paso a ras lacada, incluso precerco de pino 70x35 mm, galce o cerco visto de roble o pino de 70x30 mm, jambas o tapajuntas lisos de DM rechapados de roble o pino 70x10mm en ambas caras, y herrajes de colgar, de cierre y manivelas de latón, montada, incluso p.p. de medios auxiliares	0,00	2,00	0,00
		> PUERTA RECTA CIEGA ROBLE BAÑO 1 CORREDERA ASEO ABATIBLE BAÑO 2 ABATIBLE	Puerta de paso ciega normalizada, con tablero recto de roble o pino barnizado, modelo CONSTRUCCION, incluso precerco de pino 70x35 mm, galce o cerco visto de roble o pino de 70x30 mm, jambas o tapajuntas lisos de DM rechapados de roble o pino 70x10mm en ambas caras, y herrajes de colgar, de cierre y manivelas de latón, montada, incluso p.p. de medios auxiliares	0,00	3,00	0,00	
		07.05.01 CASONETO HOJA	1 Suministro de armazón/casoneto de la marca KRONA o modelo similar, para puertas paso correderas de una hoja en tabiquería interior, i/ guía, travesano para deslizamiento, soporte anclaje de la puerta, tornillo soporte carro, freno, tope, guiator	0,00	1,00	0,00	
p25.05.e	uds	JAMBEADO P.PASO ROBLE HAB 1 - HAB 2	pro5e/jambas puertas int	Suministro y colocación de jambas o tapajuntas a lacadas de 70 mm de anchura y altura de puerta estándar, fijada mediante clavos a cerco, i/p.p. de medios auxiliares.	0,00	2,00	0,00
		> JAMBEADO P.PASO ROBLE BAÑO 1 - ASEO	Suministro y colocación de jambas o tapajuntas de roble o pino de 70 mm de anchura y altura de puerta estándar, fijada mediante clavos a cerco, i/p.p. de medios auxiliares.	0,00	3,00	0,00	
p36.07.d	uds	MUEBLE SALÓN	Pro7d-ESTANERIA 1	Mueble curvo chapado madera con encimera de chapado de roble natural sobre tablero de dm de 20mm de espesor barnizado mate y puertas abatibles chapadas. Hay que adaptar el diseño a la pared curva y eventualmente predisponer anclajes	0,00	1,00	0,00
p37.07.e	uds	ENCIMERA ROBLE 5CM DE PASILLO COCINA	Pro7d-ESTANERIA 2	Encimera de chapado de roble natural de 50mm de espesor barnizado mate. Incluso soportes y anclajes, no incluye refuerzo en pared. Sellado y rematado.	0,00	1,00	0,00
		> REFUERZOS	Refuerzos de pared por anclaje encimera	0,00	1,00	0,00	
		> ESTANERIA ROBLE 5CM PASILLO COCINA	Estantería de chapado de roble natural de 50mm de espesor barnizado mate. Incluso soportes y anclajes, no incluye refuerzo en pared. Sellado y rematado.	0,00	1,00	0,00	
p38.07.f	uds	ENCIMERA ROBLE 5CM DE HAB 2	Pro7f-ESTANERIA 3	Encimera de chapado de roble natural de 50mm de espesor barnizado mate. Incluso soportes y anclajes, no incluye refuerzo en pared. Sellado y rematado.	0,00	1,00	0,00
		> REFUERZOS	Refuerzos de pared por anclaje encimera	0,00	1,00	0,00	

Este documento es un anteproyecto. Todas las medida y la factibilidad son a verificar en obra.

119 / 164


reformemos




# VENTANAS

ELEMENTOS CARPINTERÍA EXT

reformemos#127\_@lcampo2-CONS - DEF14

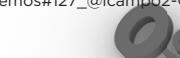


Este documento es un anteproyecto. Todas las medida y la factibilidad son a verificar en obra.

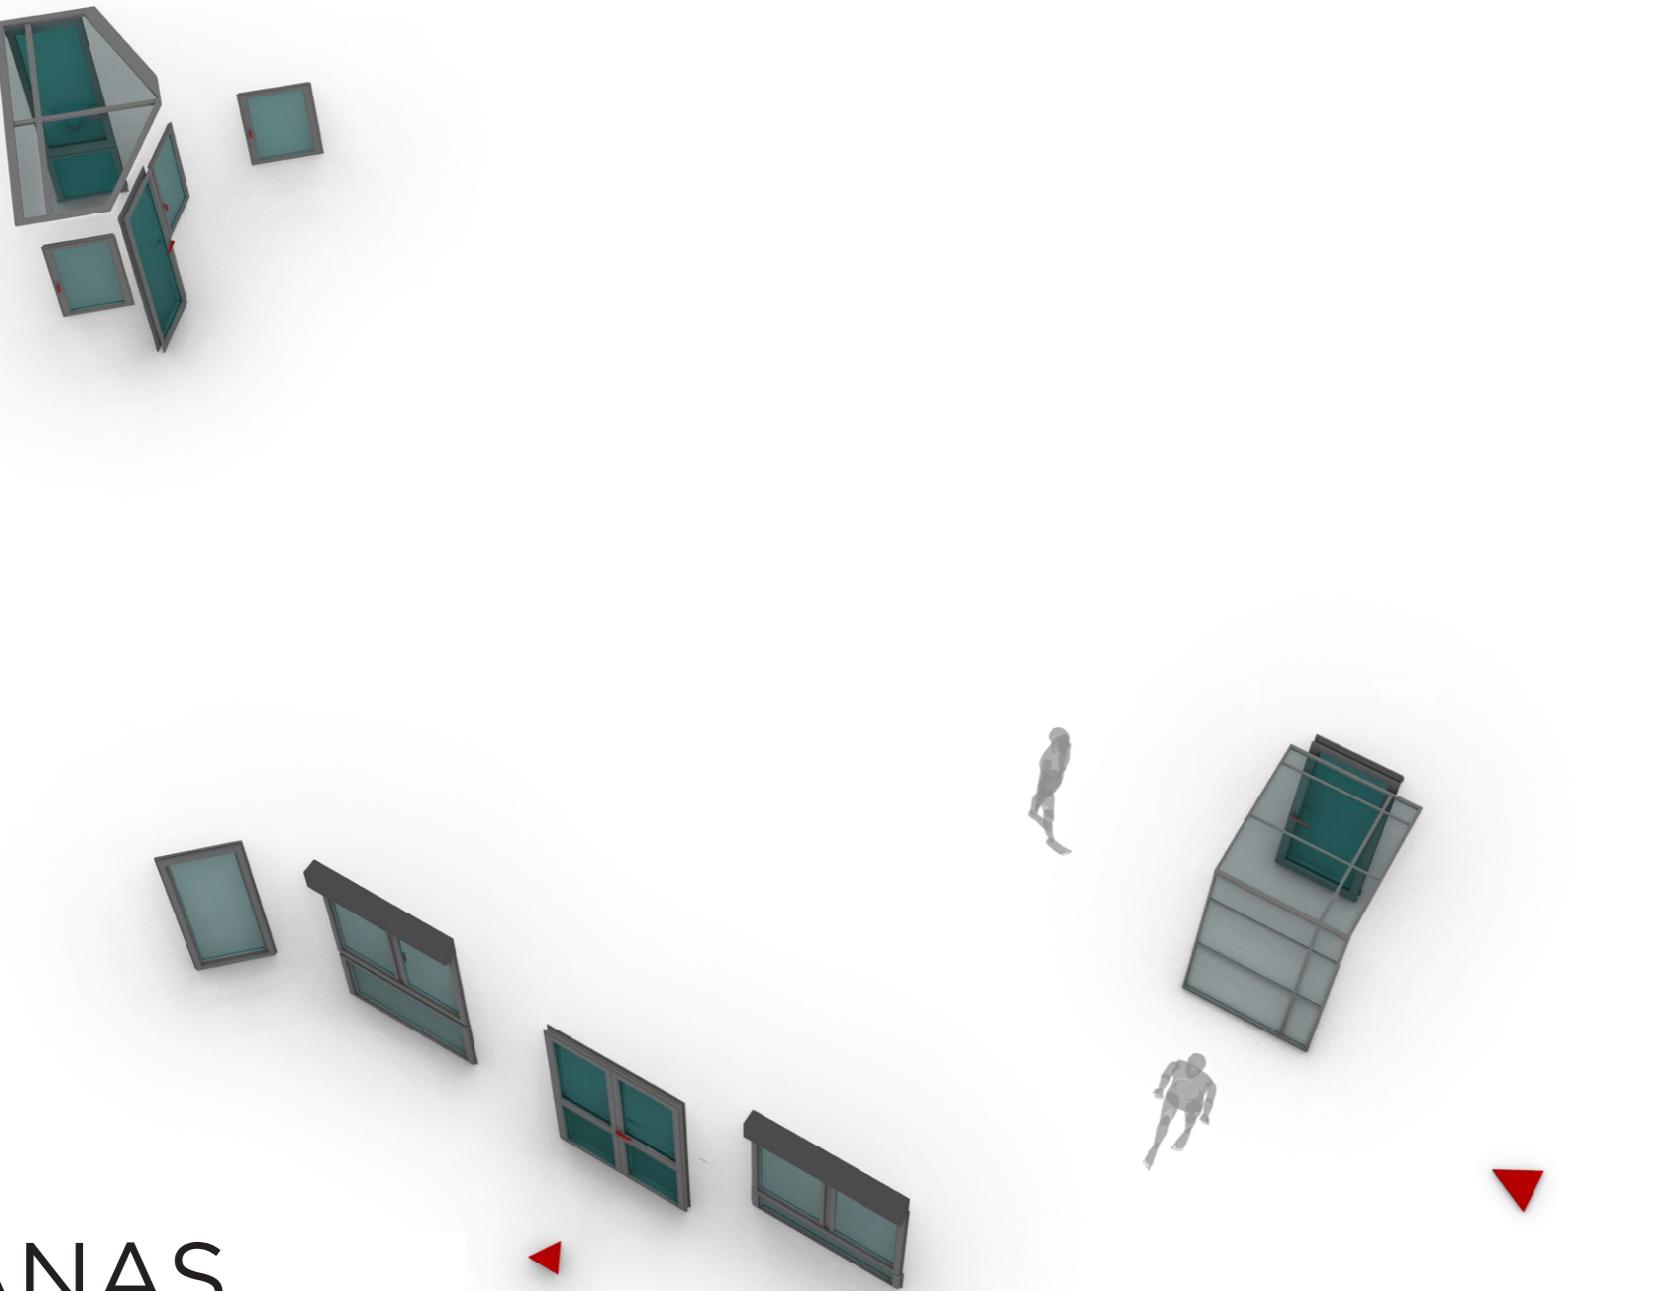










PLANO CARPINTERÍA EXT

reformemos#127\_@lcampo2-CONS - DEF14

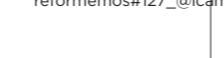

Este documento es un anteproyecto. Todas las medida y la factibilidad son a verificar en obra.

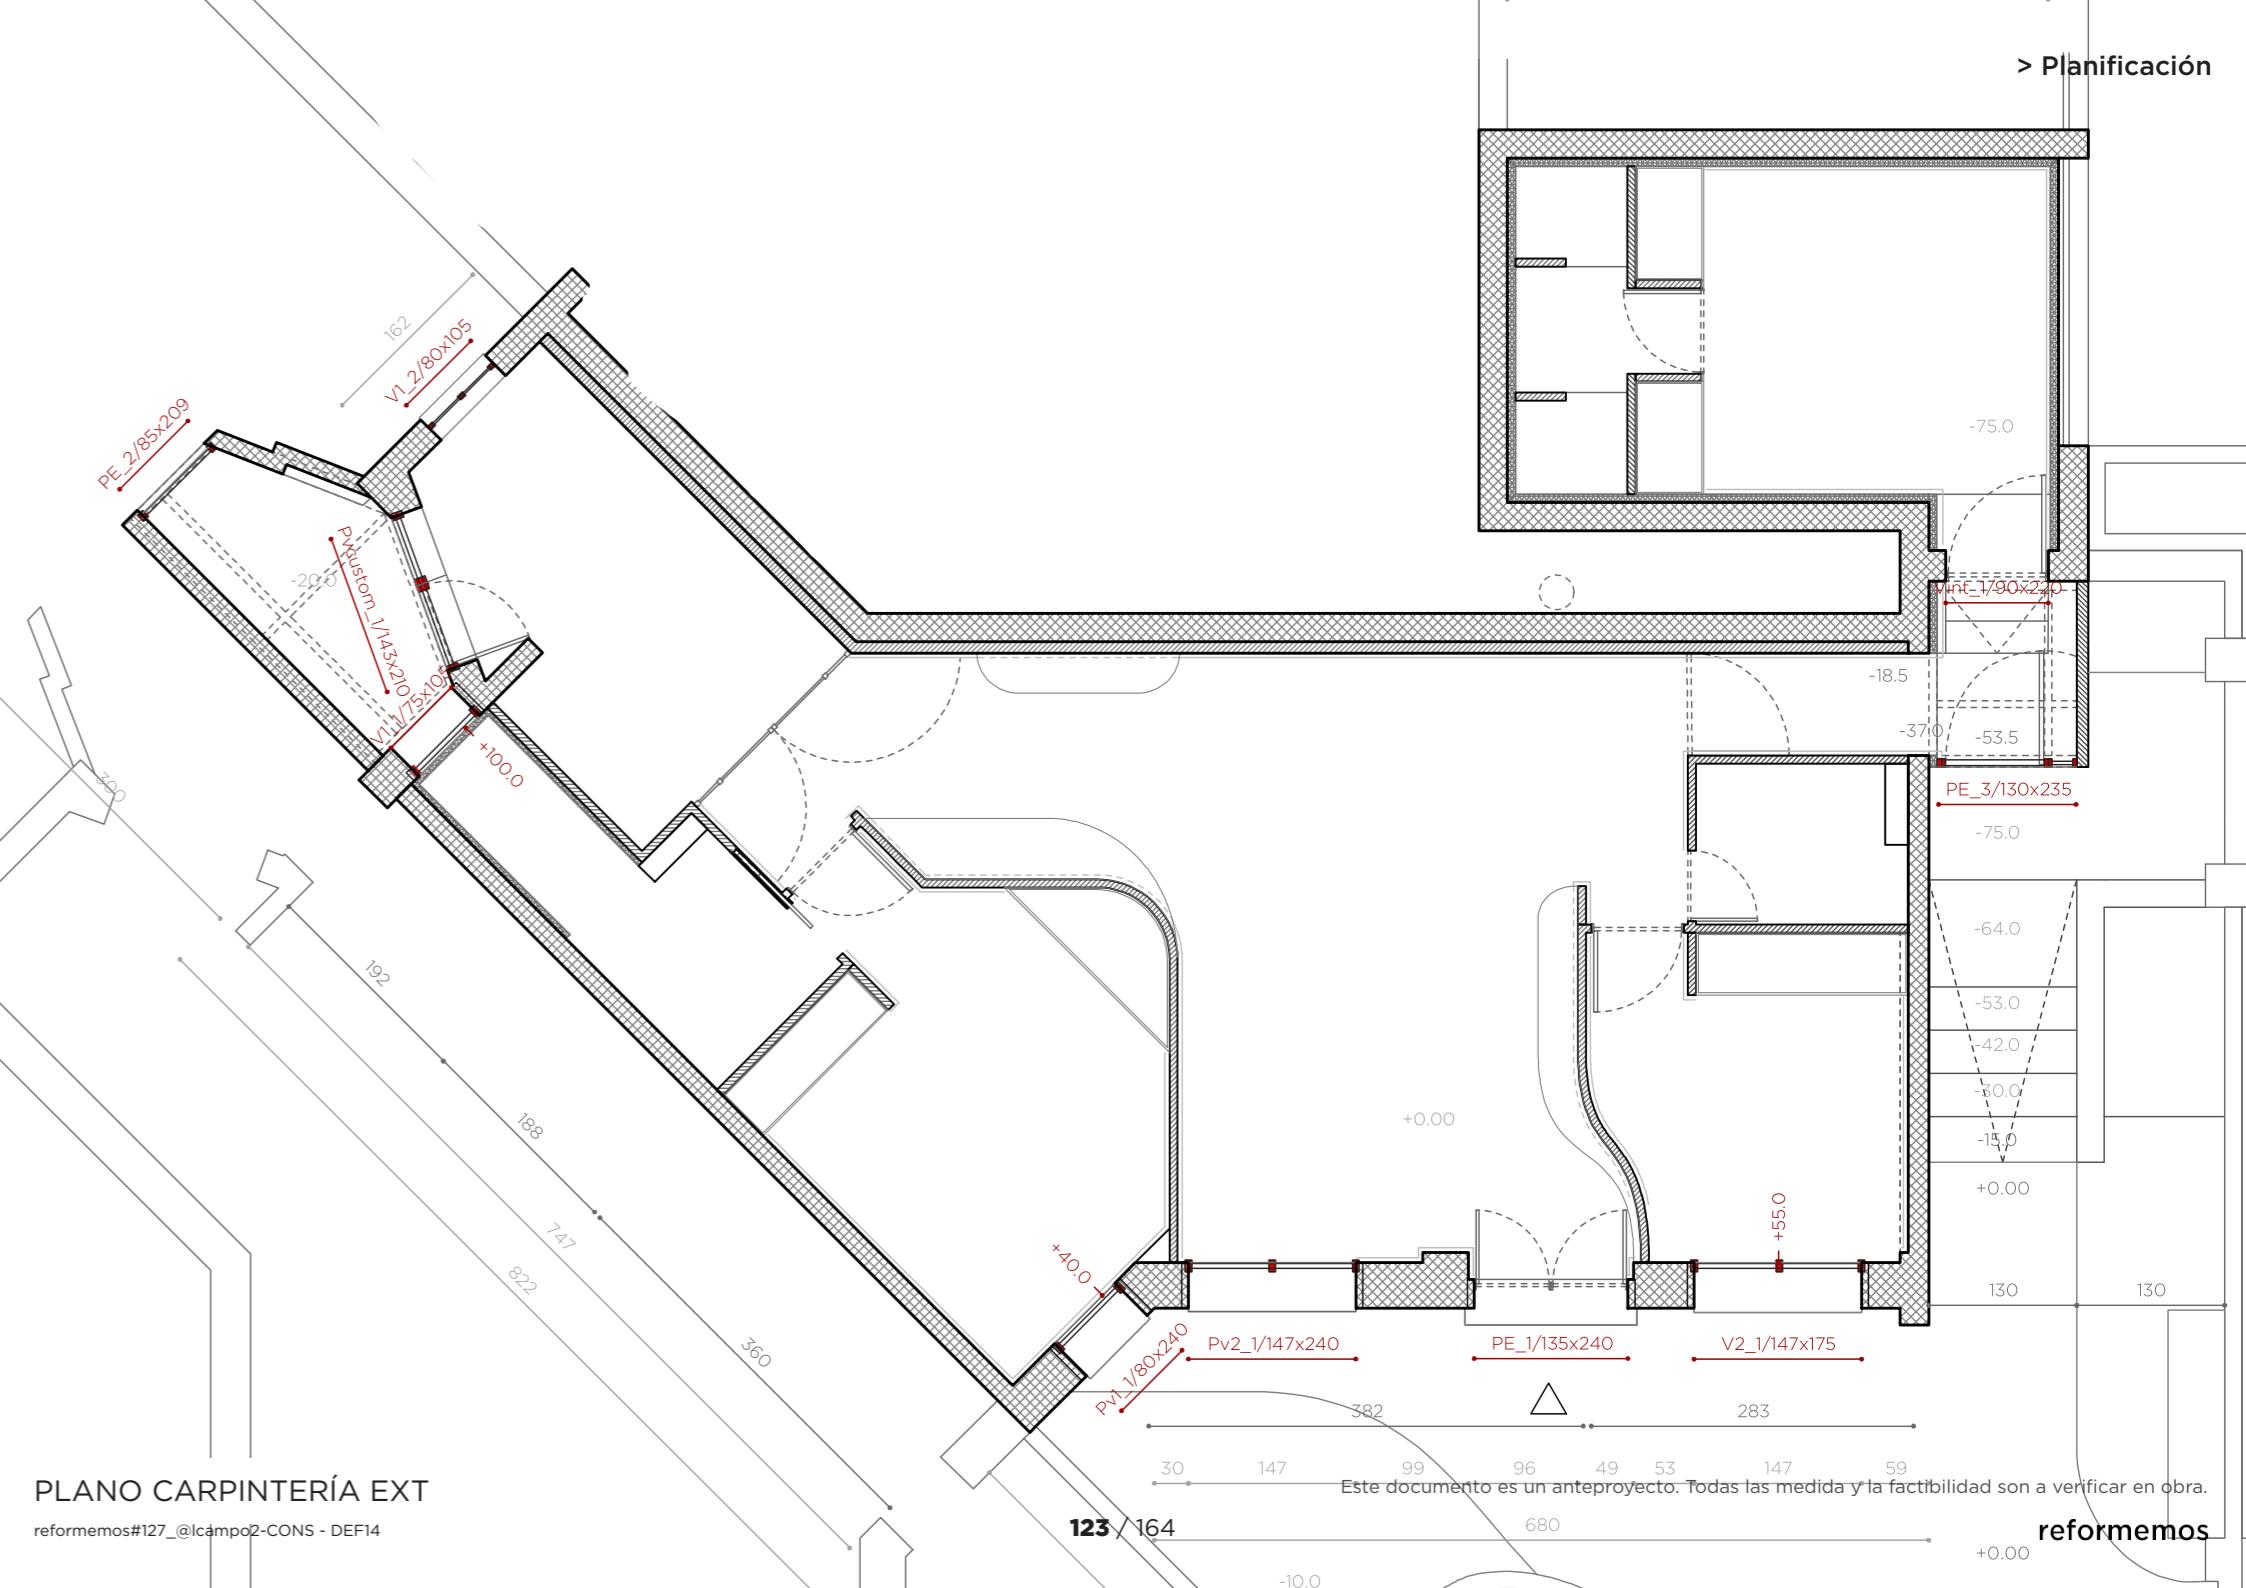

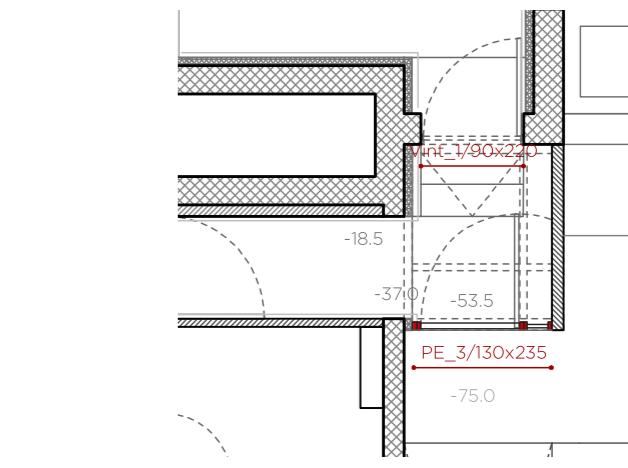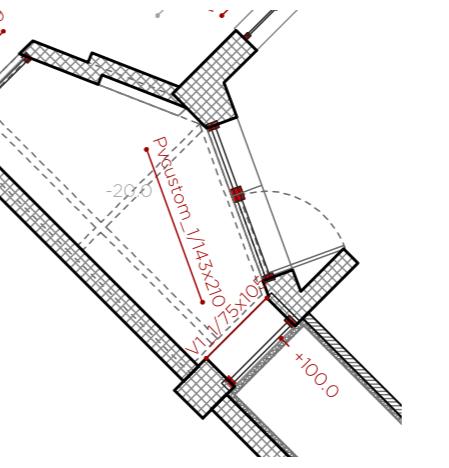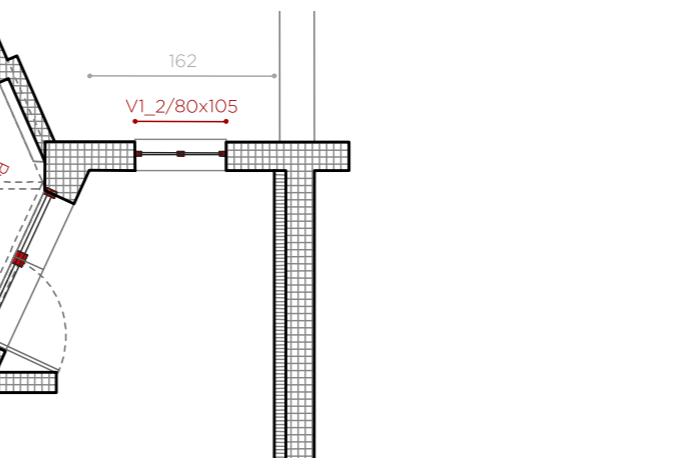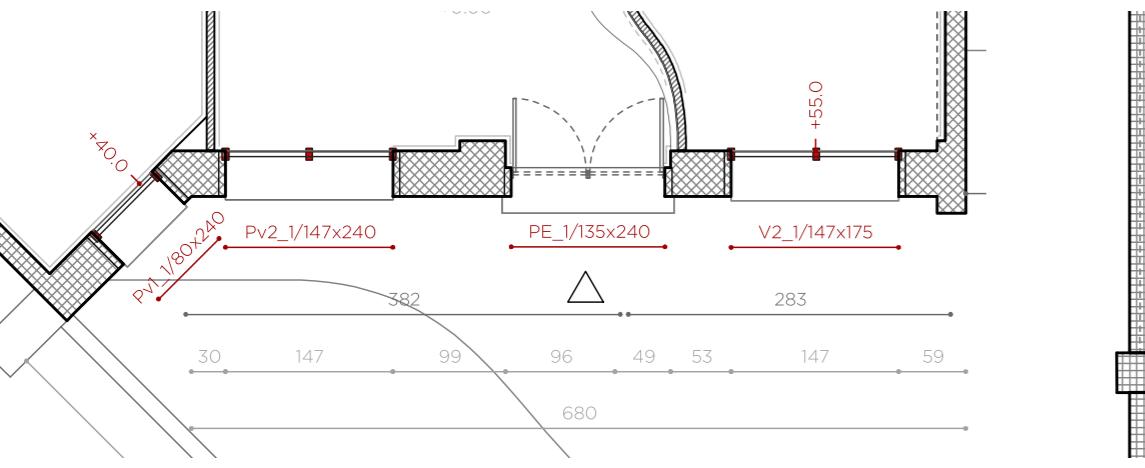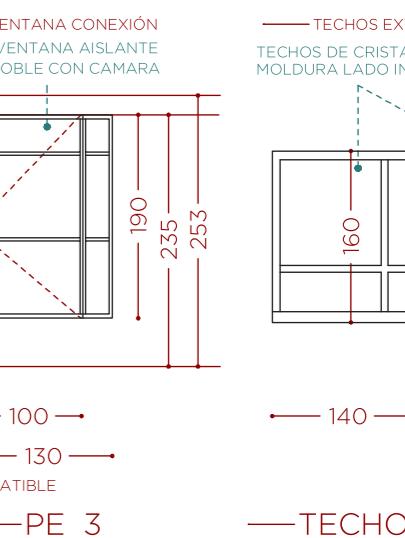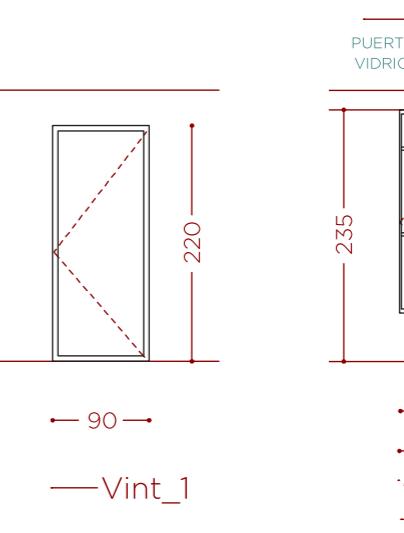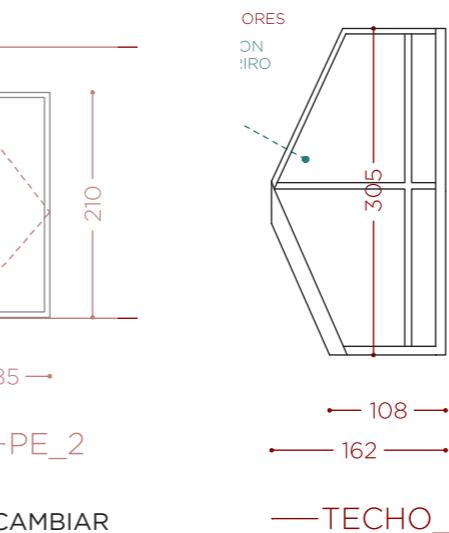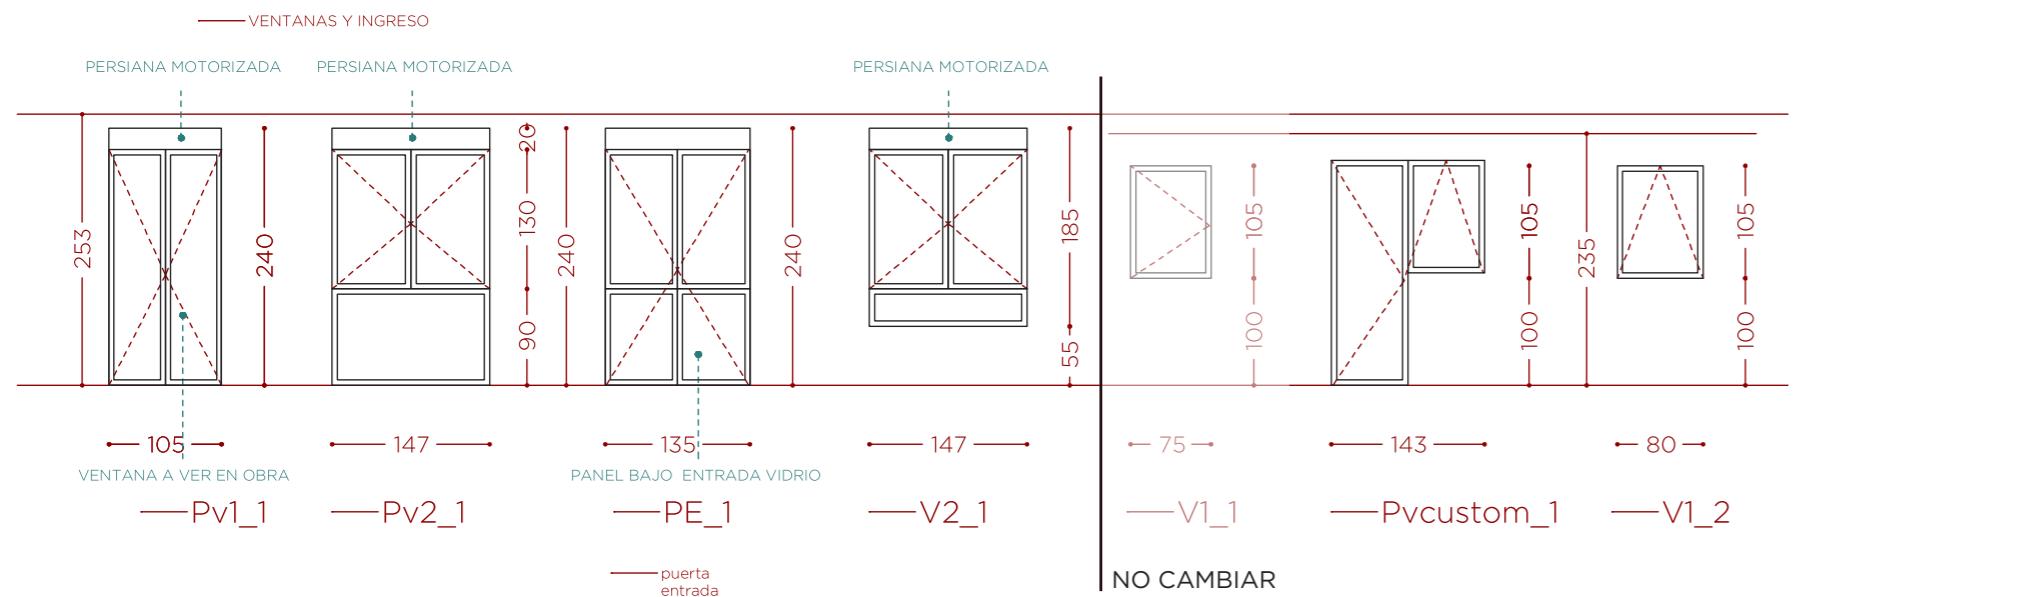

## VENTANAS Y PUERTAVENTANAS



reformemos#127 @lcampo2-CONS - DEF14

anteproyecto. Todas las medida y la factibilidad son a verificar en obra. **TENDEDERO**

VERNADERO

- DEE14


Este documento es un anteproyecto. Todas las medida y la factibilidad son a verificar en obra.

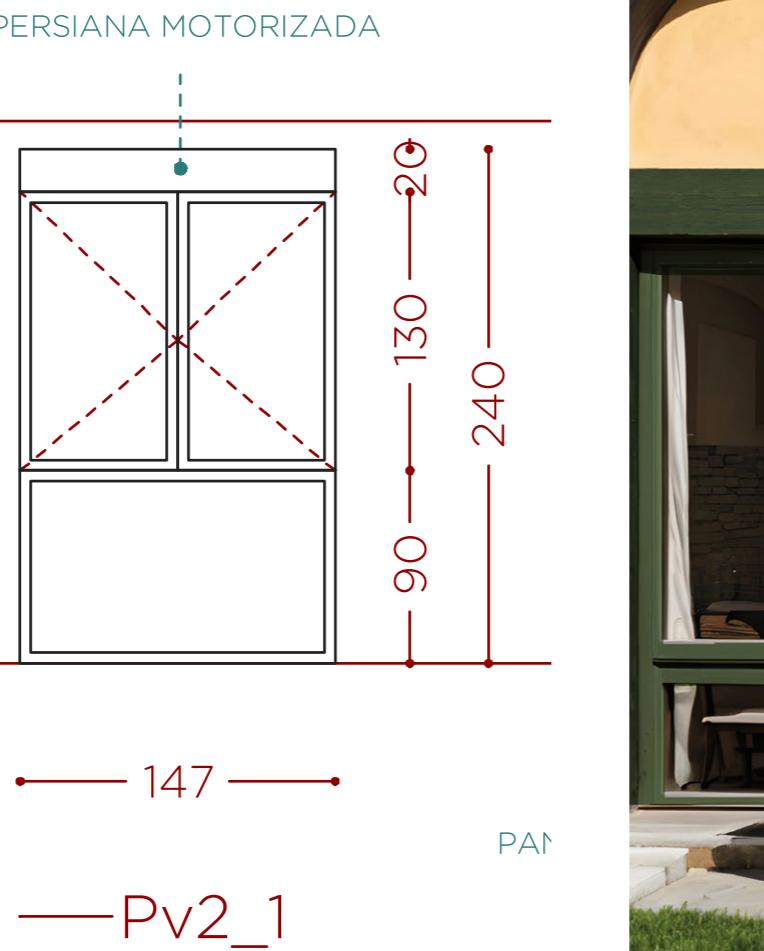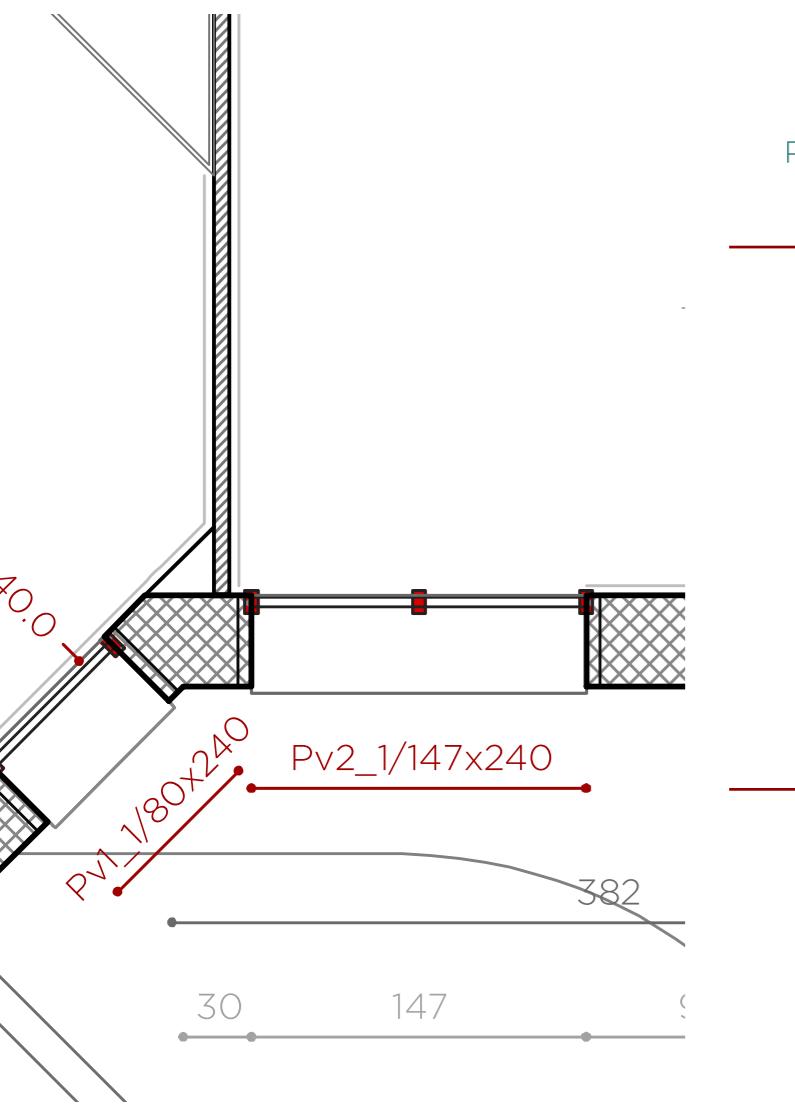

ZOOM PUERTAVENTANA INGRESO


reformemos#127\_@lcampo2-CONS - DEF14

reformemos

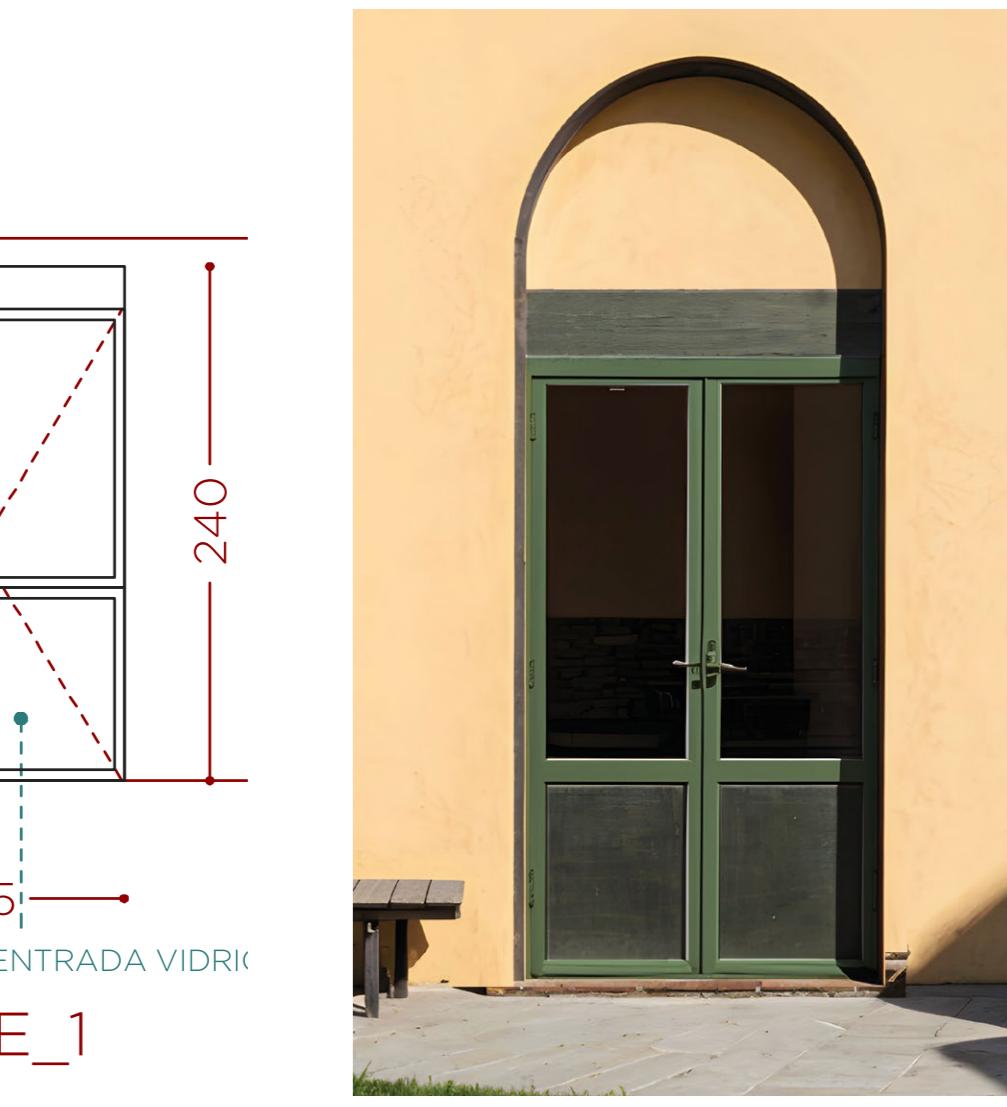






Este documento es un anteproyecto. Todas las medida y la factibilidad son a verificar en obra.

reformemos






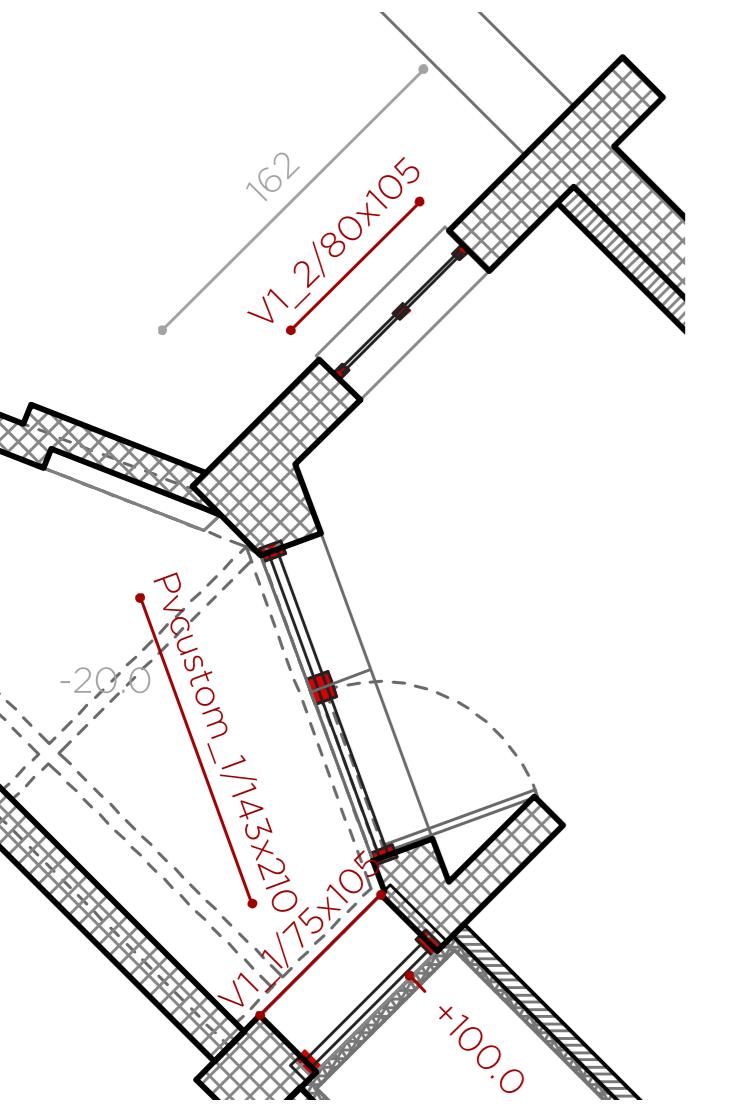



reformemos#127\_@lcampo2-CONS - DEF14

Este documento es un anteproyecto. Todas las medida y la factibilidad son a verificar en obra.

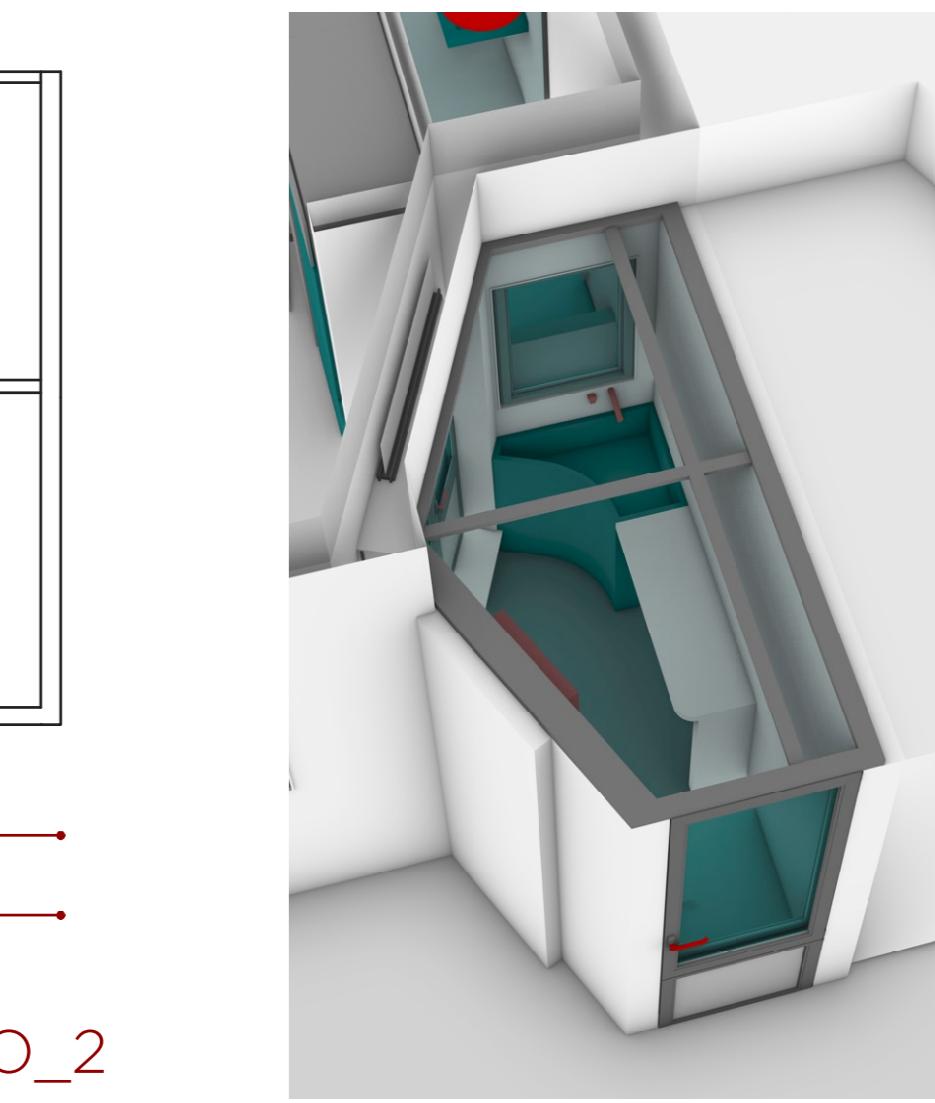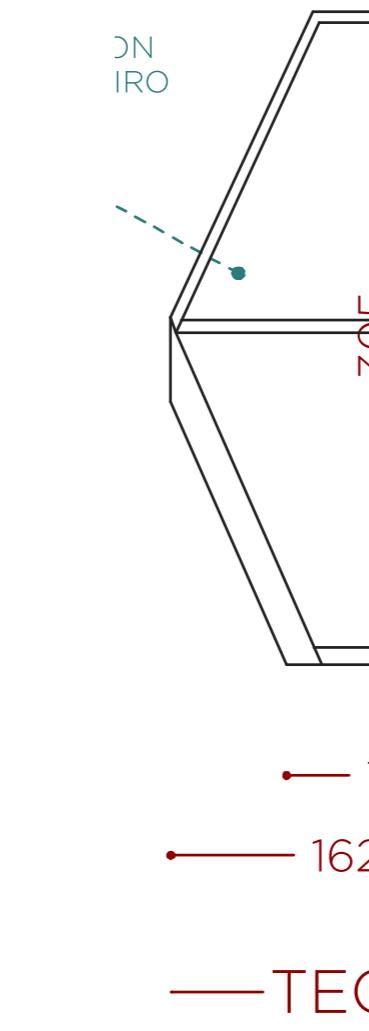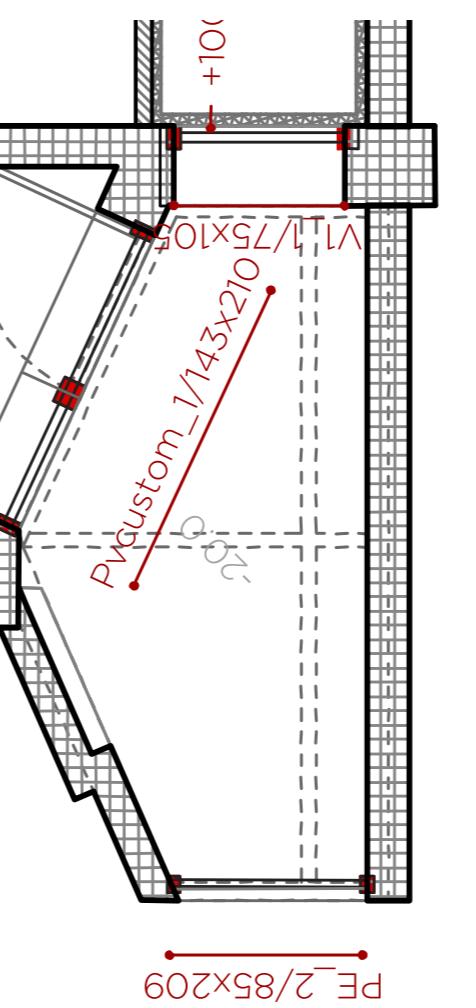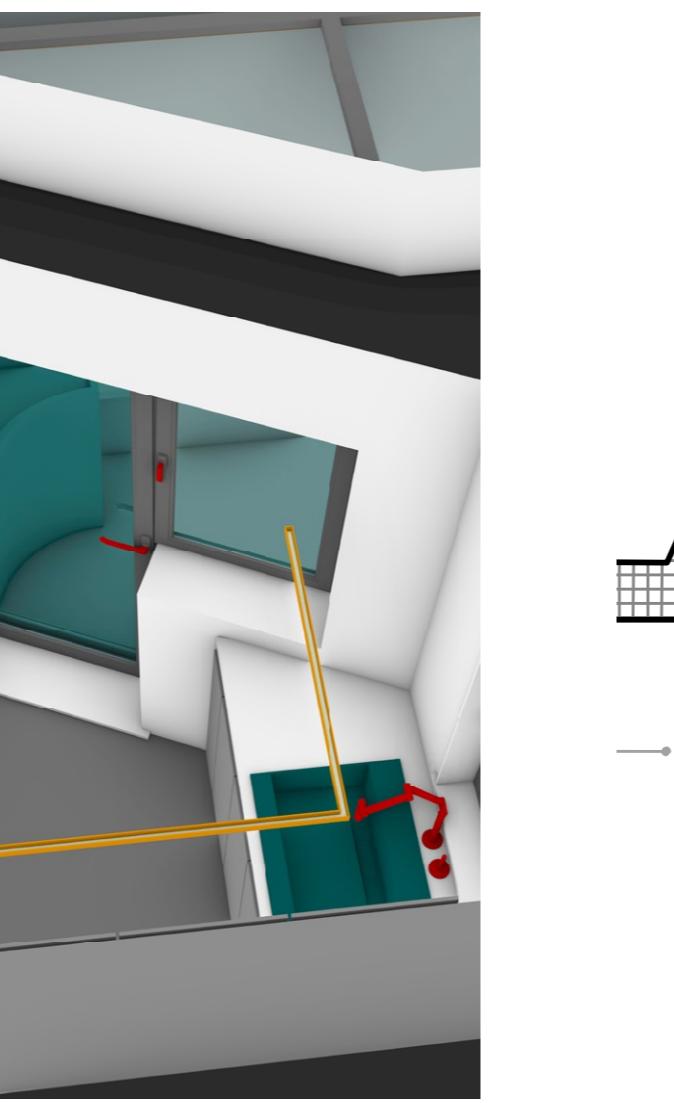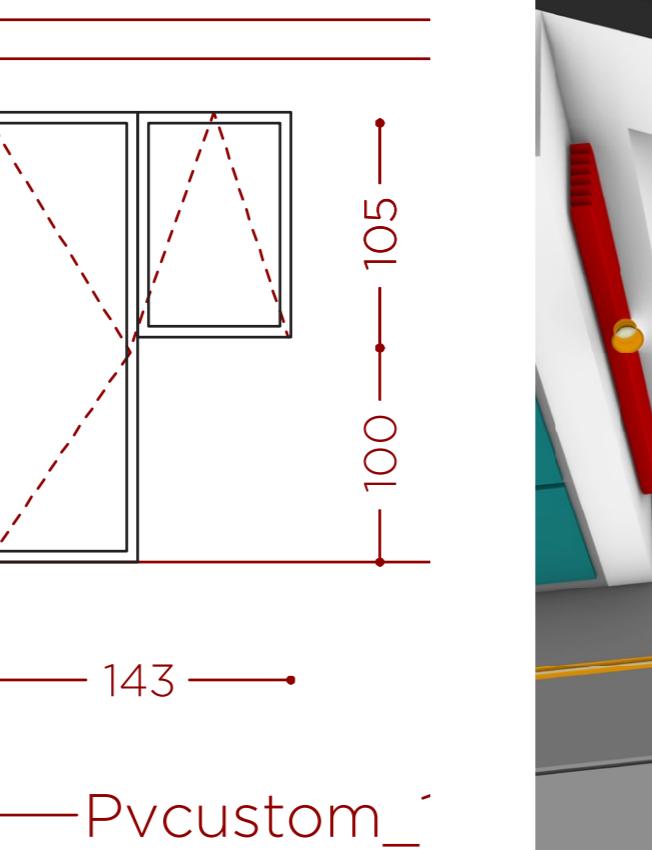

Este documento es un anteproyecto. Todas las medida y la factibilidad son a verificar en obra.

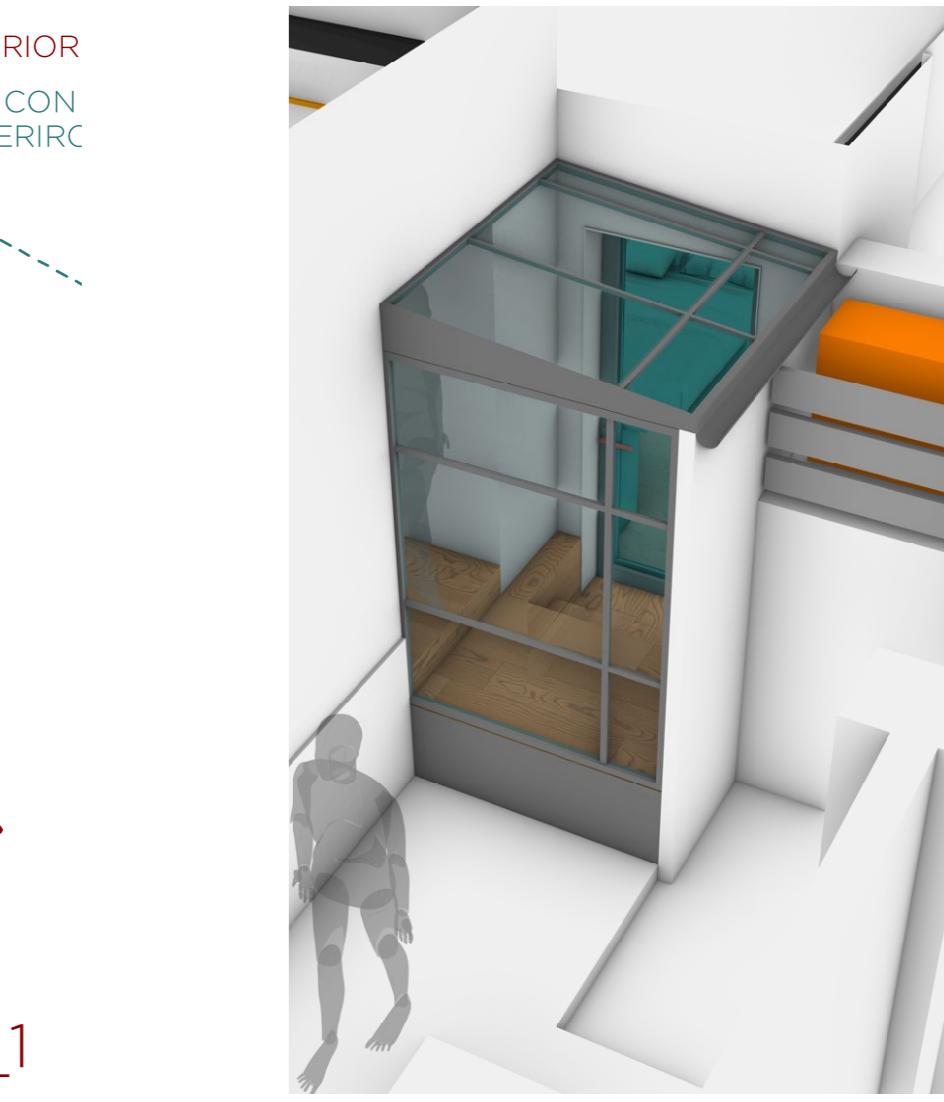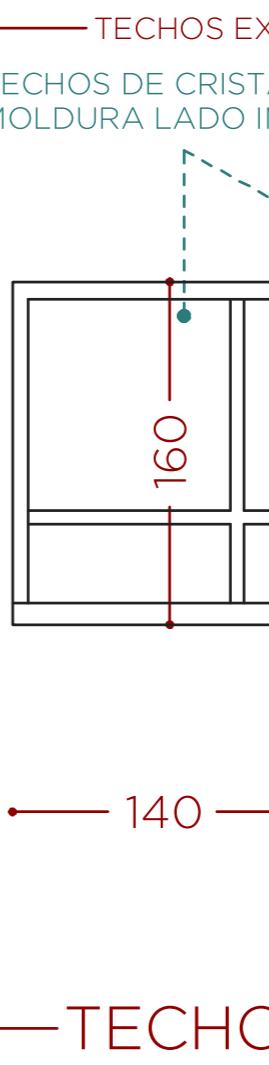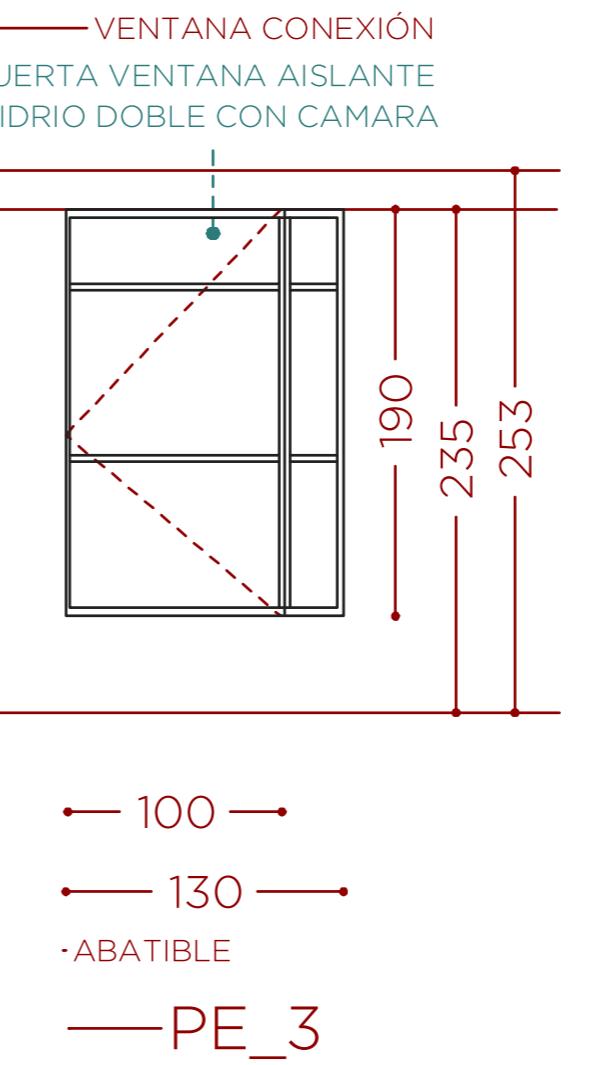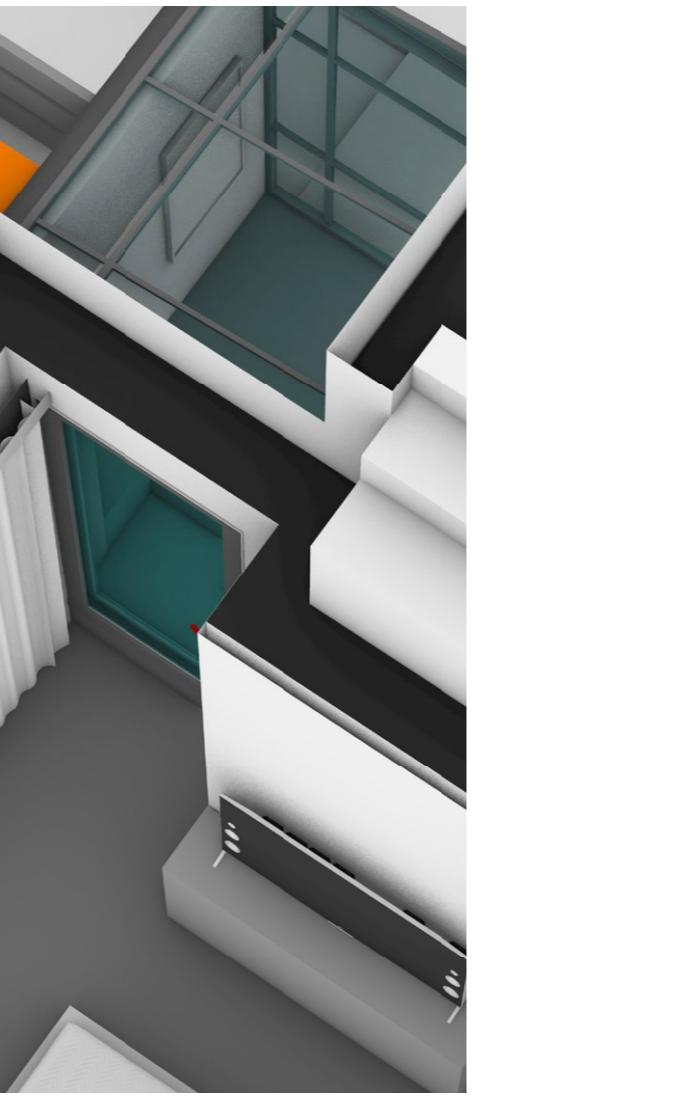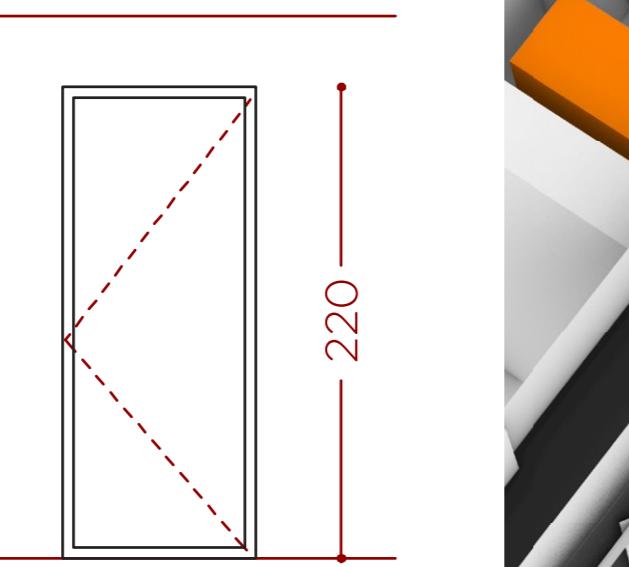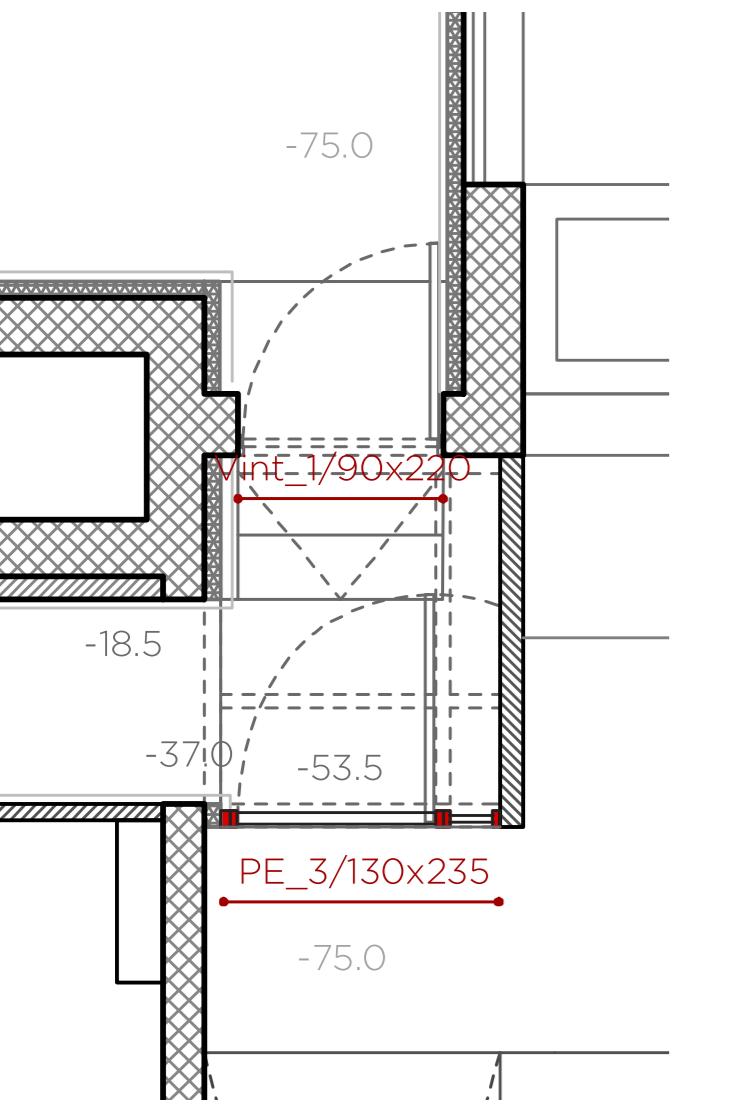


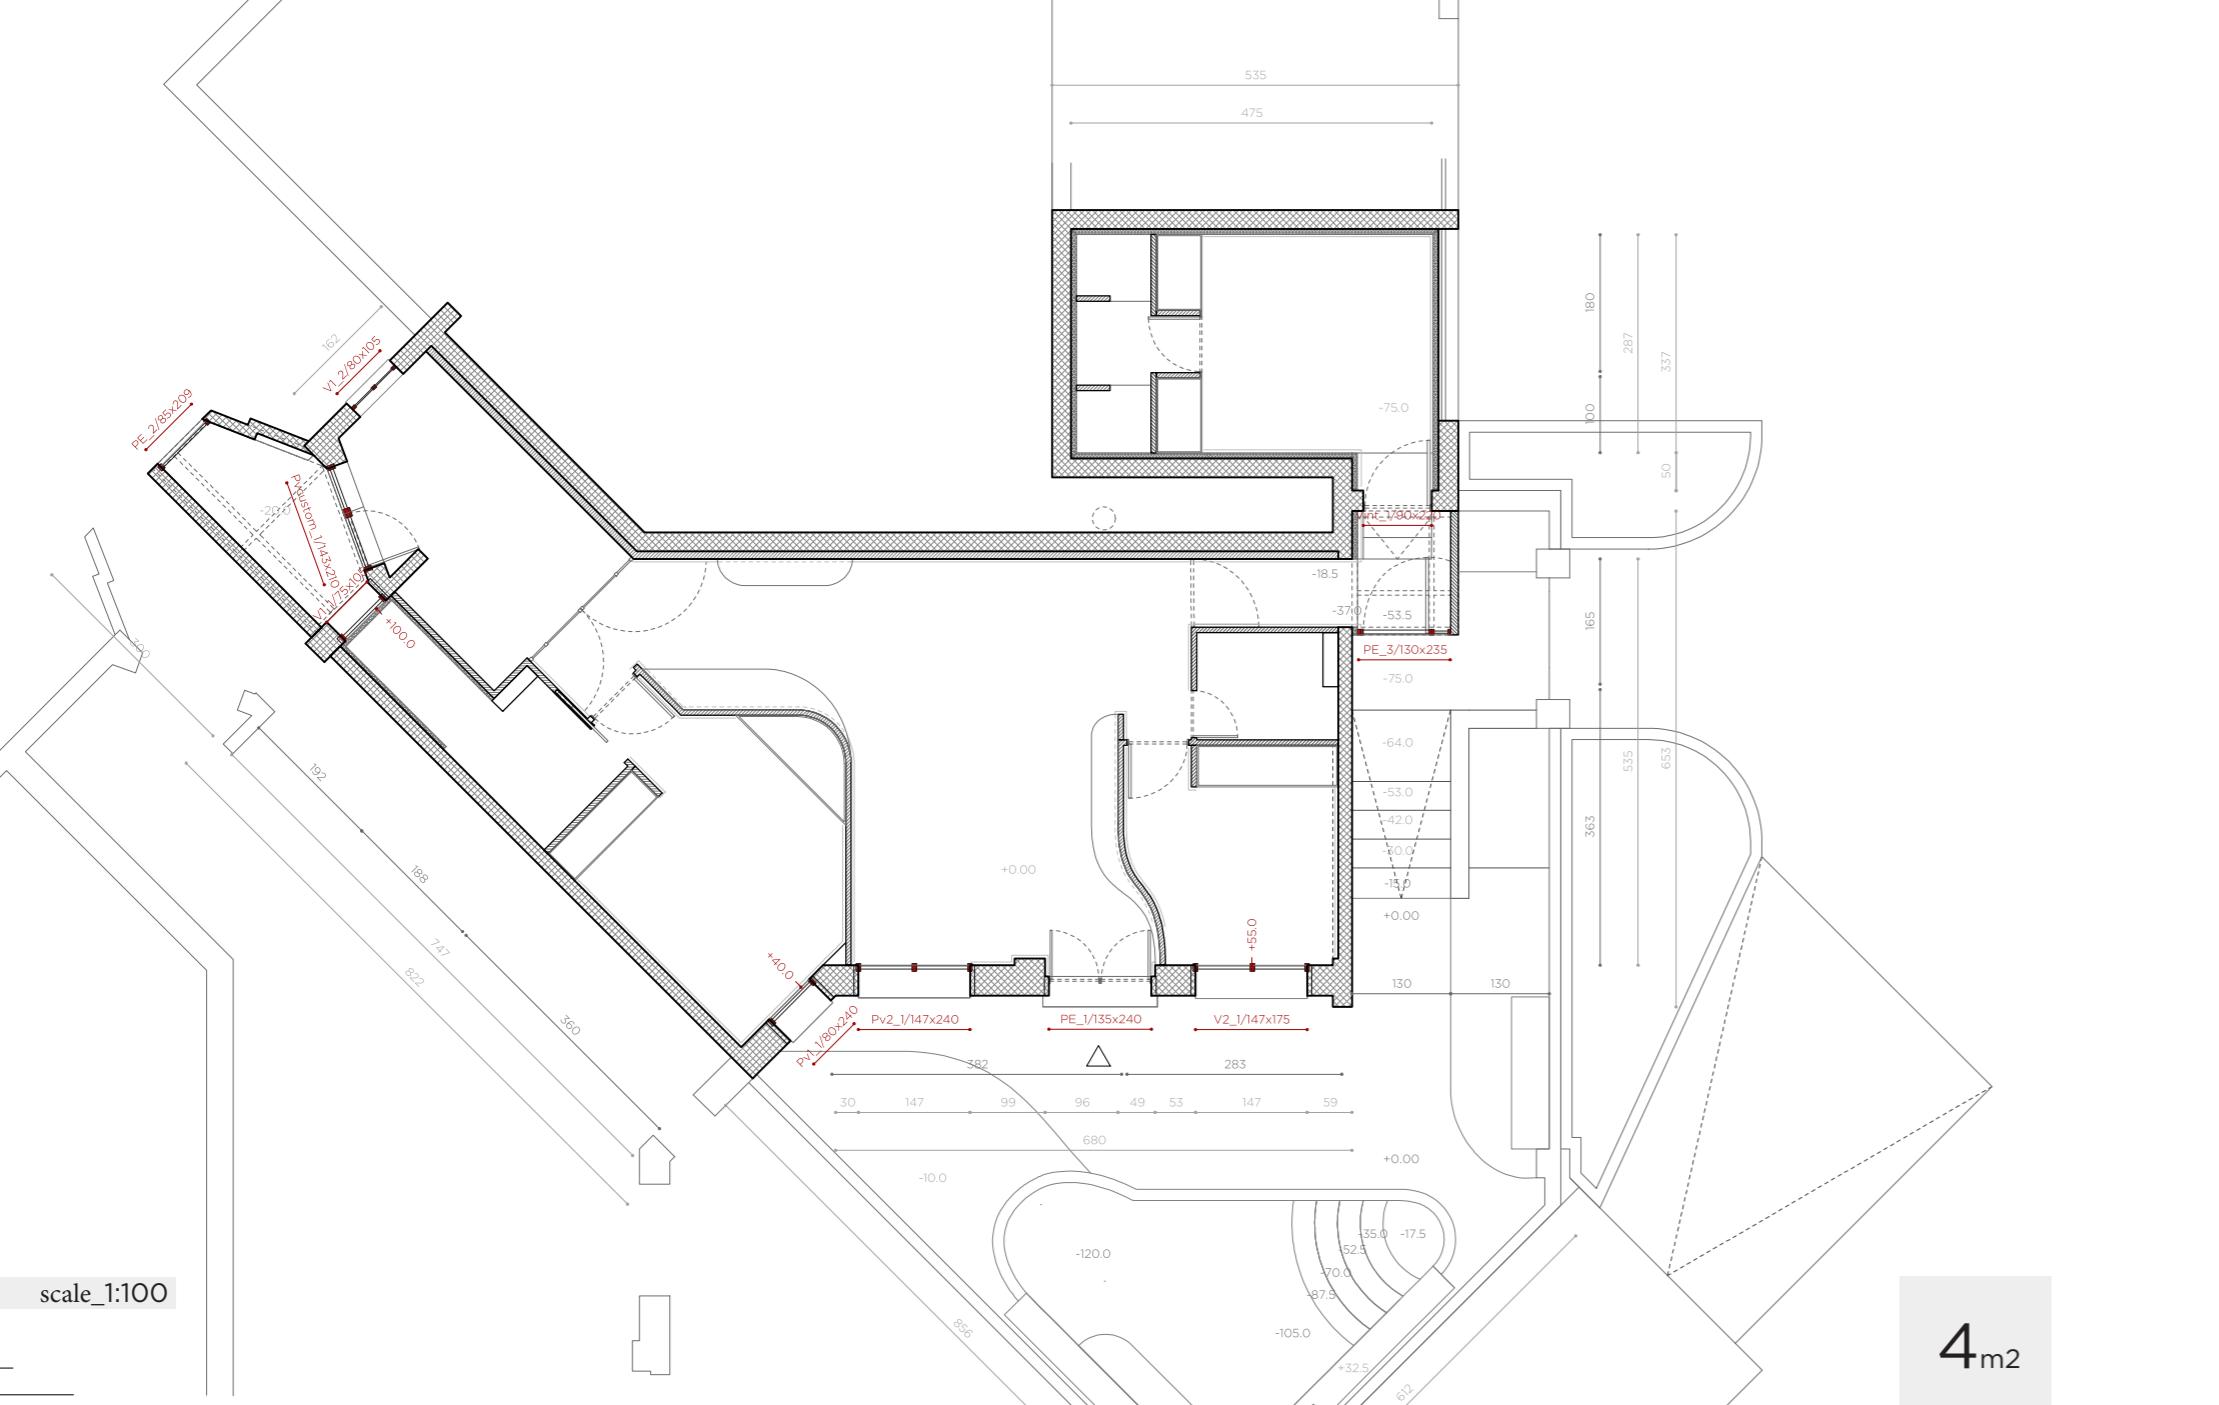

PIANO VENTANAS



Performance #123, @LearnDash CONS - DEE14



VENTANAS	
trabajo	descripción	precio	medición	importe	
<b>pro4a/PUERTAVENTANAS</b>	
CARPINTERÍA EXTERIOR HAB 1	> Suministro Carpintería exterior de doble hoja abatible a toda altura con las siguientes características o similares: Material:Aluminio __Marca:Cortizo __Tipo:Abatible __Color: Gris oscuro __Vidrio: 4/16/4 __Persiana:motorizada con seguridad.	0,00	<b>1,00</b>	0,00	
INSTALACIÓN CARPINTERÍA EXTERIOR	Mano de obra para la instalación de las carpinterías exteriores, no incluye la retirada de las carpinterías anteriores ni la gestión del escombro	0,00	<b>1,00</b>	0,00	
<b>pro4a2/PUERTAVENTANAS DOBLE</b>	
CARPINTERÍA EXTERIOR SALÓN	> Suministro Carpintería exterior de doble hoja abatible y un fijo abajo con las siguientes características o similares: Material:Aluminio __Marca:Cortizo __Tipo:Abatible __Color: Gris oscuro __Vidrio: 4/16/4 __Persiana:motorizada con seguridad	0,00	<b>1,00</b>	0,00	
INSTALACIÓN CARPINTERÍA EXTERIOR	Mano de obra para la instalación de las carpinterías exteriores, no incluye la retirada de las carpinterías anteriores ni la gestión del escombro	0,00	<b>1,00</b>	0,00	
<b>pro4a3/PUERTAVENTANAS CUSTOM</b>	
CARPINTERÍA EXTERIOR COCINA	> Suministro Carpintería exterior de una hoja abatible a toda altura y un oscillo batiente a lado - (bandera) con las siguientes características o similares: Material:Aluminio __Marca:Cortizo __Tipo:Abatible __Color: Gris oscuro __Vidrio: 4/16/4 __Persiana:motorizada con seguridad	0,00	<b>1,00</b>	0,00	
COLOCACIÓN DE SOLADO / ALICATADO	Mano de obra para la instalación de las carpinterías exteriores, no incluye la retirada de las carpinterías anteriores ni la gestión del escombro	0,00	<b>1,00</b>	0,00	
<b>pro4b/VENTANAS</b>	
CARPINTERÍA EXTERIOR BAÑO	> Suministro Carpintería exterior de una hoja oscilante batiente con las siguientes características o similares: Material:Aluminio __Marca:Cortizo __Tipo:Abatible __Color: Gris oscuro __Vidrio: 4/16/4 __Persiana:motorizada con seguridad	0,00	<b>1,00</b>	0,00	
CARPINTERÍA EXTERIOR COCINA	> Suministro Carpintería exterior de una hoja oscilante con las siguientes características o similares: Material:Aluminio __Marca:Cortizo __Tipo:Abatible __Color: Gris oscuro __Vidrio: 4/16/4 __Persiana:motorizada con seguridad	0,00	<b>1,00</b>	0,00	
INSTALACIÓN CARPINTERÍA EXTERIOR	Mano de obra para la instalación de las carpinterías exteriores, no incluye la retirada de las carpinterías anteriores ni la gestión del escombro	0,00	<b>2,00</b>	0,00	
<b>pro4b2/VENTANAS DOBLE</b>	
CARPINTERÍA EXTERIOR HAB 2	> Suministro Carpintería exterior de doble hoja abatible y un fijo abajo con las siguientes características o similares: Material:Aluminio __Marca:Cortizo __Tipo:Abatible __Color: Gris oscuro __Vidrio: 4/16/4 __Persiana:motorizada con seguridad	0,00	<b>1,00</b>	0,00	
INSTALACIÓN CARPINTERÍA EXTERIOR	Mano de obra para la instalación de las carpinterías exteriores, no incluye la retirada de las carpinterías anteriores ni la gestión del escombro	0,00	<b>1,00</b>	0,00	
uds				<b>pro4c/VENTANAS INT</b>	
uds				Suministro Carpintería interior de una hoja abatible a toda altura con las siguientes características o similares: Material:Aluminio __Marca:Cortizo __Tipo:Abatible __Color: Gris oscuro __Vidrio: singolo __Persiana:motorizada con seguridad	
uds				<b>pro5c/PUERTAS ENTRADAS</b>	
uds				> Suministro Carpintería exterior de doble hoja abatible a toda altura con las siguientes características o similares: Material:Aluminio __Marca:Cortizo __Tipo:Abatible __Color: Gris oscuro __Vidrio: 4/16/4 __Persiana:motorizada con seguridad.	
>				Suministro Carpintería exterior de una hoja abatible a toda altura con las siguientes características o similares: Material:Aluminio __Marca:Cortizo __Tipo:Abatible __Color: Gris oscuro __Vidrio: 4/16/4 __Persiana:motorizada con seguridad.	
>				Suministro Carpintería exterior de una hoja abatible a toda altura con fijo lateral con las siguientes características o similares: Material:Aluminio __Marca:Cortizo __Tipo:Abatible __Color: Gris oscuro __Vidrio: 4/16/4 __Persiana:motorizada con seguridad.	
	
	
<table border="1"> <thead> <tr> <th>Elige tu producto</th> </tr> </thead> <tbody> <tr> <td>Ventana PVC Horizontal</td> </tr> <tr> <td><input type="checkbox"/> COR 60 Industrial Fissileus</td> </tr> <tr> <td><input type="checkbox"/> COR 60 Industrial</td> </tr> <tr> <td><input checked="" type="checkbox"/> COR 70 Industrial</td> </tr> <tr> <td><input type="checkbox"/> COR 70 Hoja Cerrada</td> </tr> <tr> <td><input type="checkbox"/> COR 70 Hoja Oscilante</td> </tr> <tr> <td><input type="checkbox"/> COR 70 70x100</td> </tr> <tr> <td><input type="checkbox"/> COR 70 70x120</td> </tr> <tr> <td><input type="checkbox"/> COR 70 DC Serieseta</td> </tr> <tr> <td><input type="checkbox"/> COR 70 Evolution</td> </tr> <tr> <td><input type="checkbox"/> COR 70 Evolution</td> </tr> <tr> <td><input type="checkbox"/> COR 70 70x120</td> </tr> <tr> <td><input type="checkbox"/> COR 70 70x140</td> </tr> <tr> <td><input type="checkbox"/> COR 70 70x160</td> </tr> <tr> <td><input type="checkbox"/> COR 70 70x180</td> </tr> <tr> <td><input type="checkbox"/> COR 70 70x200</td> </tr> <tr> <td><input type="checkbox"/> COR 70 70x220</td> </tr> <tr> <td><input type="checkbox"/> COR 70 70x240</td> </tr> <tr> <td><input type="checkbox"/> COR 70 70x260</td> </tr> <tr> <td><input type="checkbox"/> COR 70 70x280</td> </tr> <tr> <td><input type="checkbox"/> COR 70 70x300</td> </tr> <tr> <td><input type="checkbox"/> COR 70 70x320</td> </tr> <tr> <td><input type="checkbox"/> COR 70 70x340</td> </tr> <tr> <td><input type="checkbox"/> COR 70 70x360</td> </tr> <tr> <td><input type="checkbox"/> COR 70 70x380</td> </tr> <tr> <td><input type="checkbox"/> COR 70 70x400</td> COR 70 70x6620</td> </tr> <tr> <td><input type="checkbox"/> COR 70 70x6640</td> </tr> <tr> <td><input type="checkbox"/> COR 70 70x6660</td> </tr> <tr> <td><input type="checkbox"/> COR 70 70x6680</td> </tr> <tr> <td><input type="checkbox"/> COR 70 70x6700</td> </tr> <tr> <td><input type="checkbox"/> COR 70 70x6720</td> </tr> <tr> <td><input type="checkbox"/> COR 70 70x6740</td> </tr> <tr> <td><input type="checkbox"/> COR 70 70x6760</td> </tr> <tr> </tr></tbody></table>	Elige tu producto	Ventana PVC Horizontal	<input type="checkbox"/> COR 60 Industrial Fissileus	<input type="checkbox"/> COR 60 Industrial	<input checked="" type="checkbox"/> COR 70 Industrial	<input type="checkbox"/> COR 70 Hoja Cerrada	<input type="checkbox"/> COR 70 Hoja Oscilante	<input type="checkbox"/> COR 70 70x100	<input type="checkbox"/> COR 70 70x120	<input type="checkbox"/> COR 70 DC Serieseta	<input type="checkbox"/> COR 70 Evolution	<input type="checkbox"/> COR 70 Evolution	<input type="checkbox"/> COR 70 70x120	<input type="checkbox"/> COR 70 70x140	<input type="checkbox"/> COR 70 70x160	<input type="checkbox"/> COR 70 70x6740	<input type="checkbox"/> COR 70 70x6760
Elige tu producto	
Ventana PVC Horizontal	
<input type="checkbox"/> COR 60 Industrial Fissileus	
<input type="checkbox"/> COR 60 Industrial	
<input checked="" type="checkbox"/> COR 70 Industrial	
<input type="checkbox"/> COR 70 Hoja Cerrada	
<input type="checkbox"/> COR 70 Hoja Oscilante	
<input type="checkbox"/> COR 70 70x100	
<input type="checkbox"/> COR 70 70x120	
<input type="checkbox"/> COR 70 DC Serieseta	
<input type="checkbox"/> COR 70 Evolution	
<input type="checkbox"/> COR 70 Evolution	
<input type="checkbox"/> COR 70 70x120	
<input type="checkbox"/> COR 70 70x140	
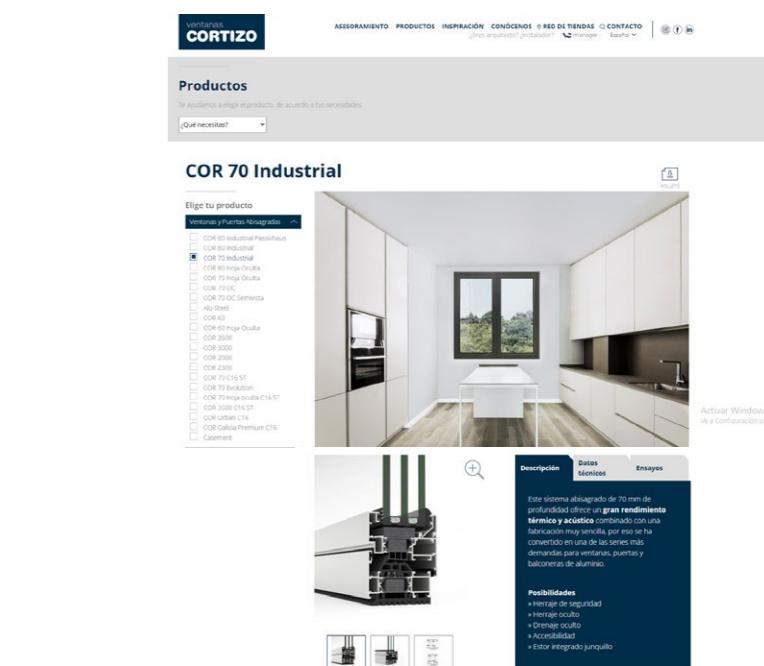

o aproximado

jemppc2 CONS - DEE14

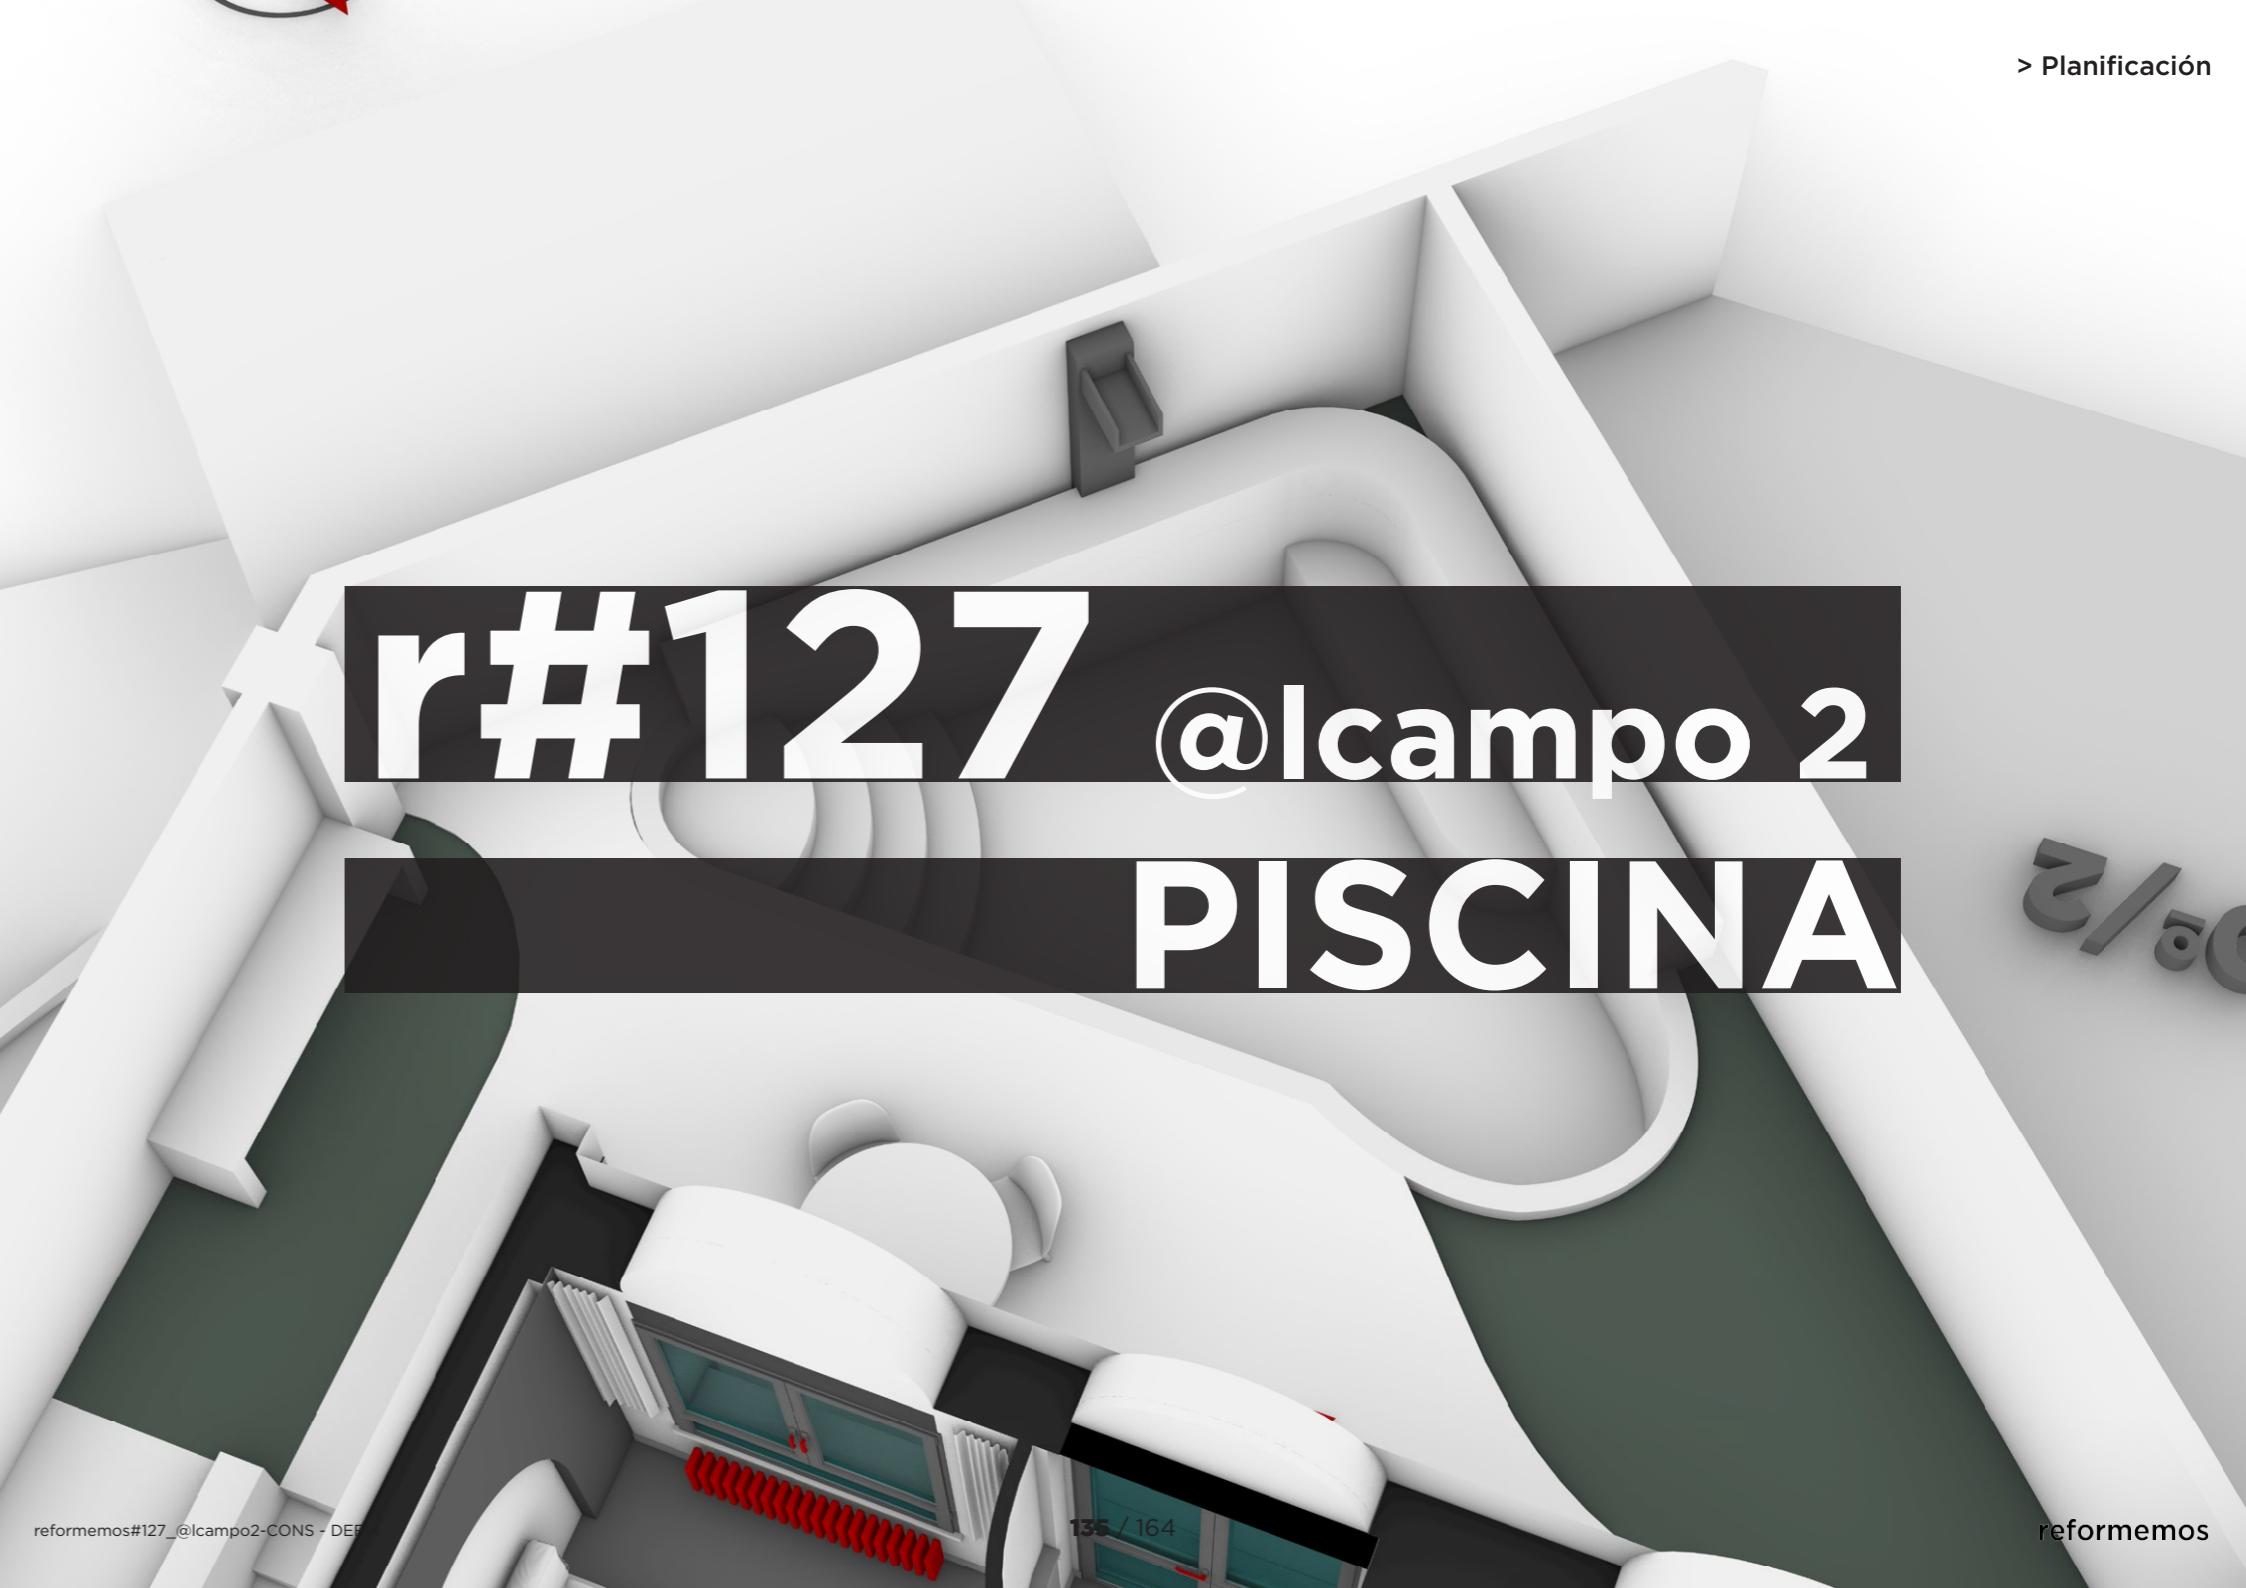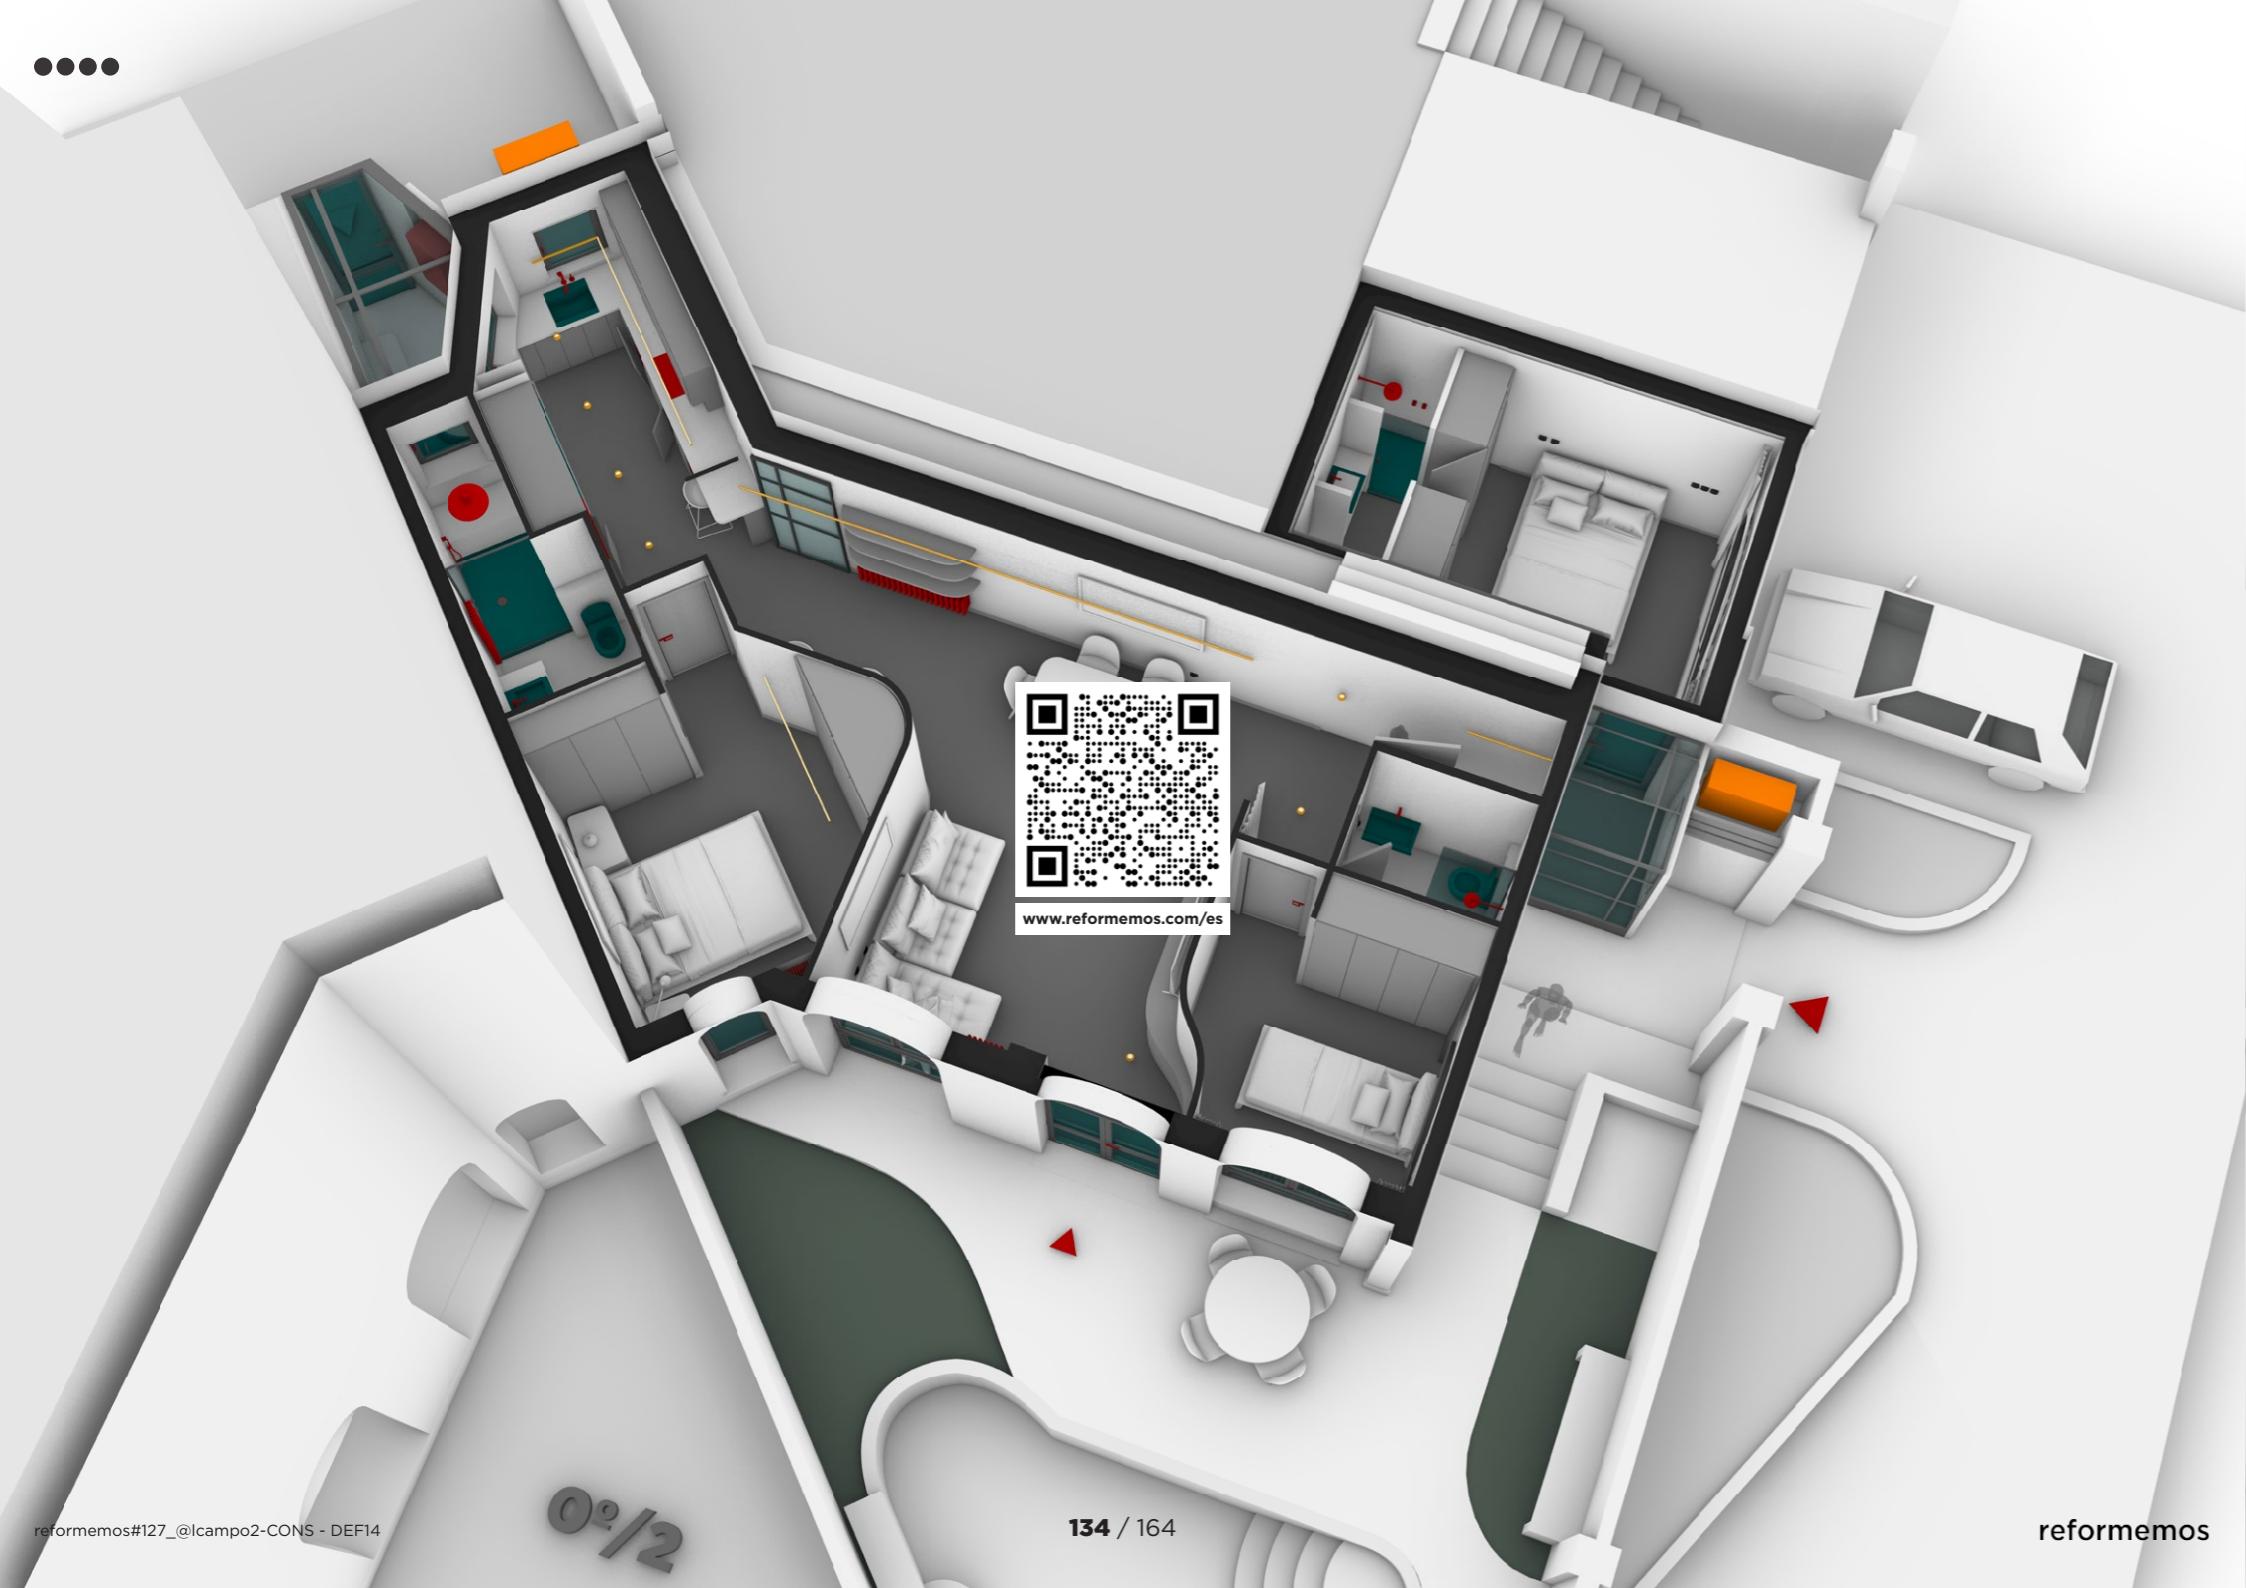

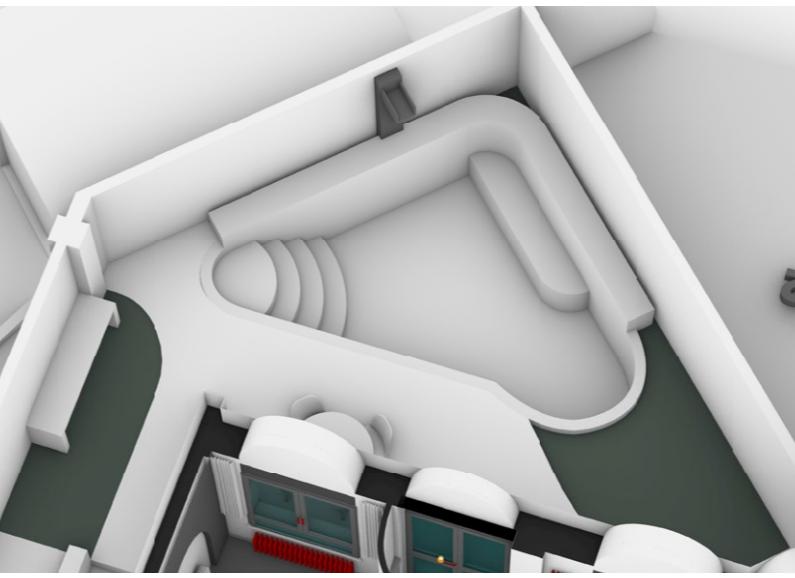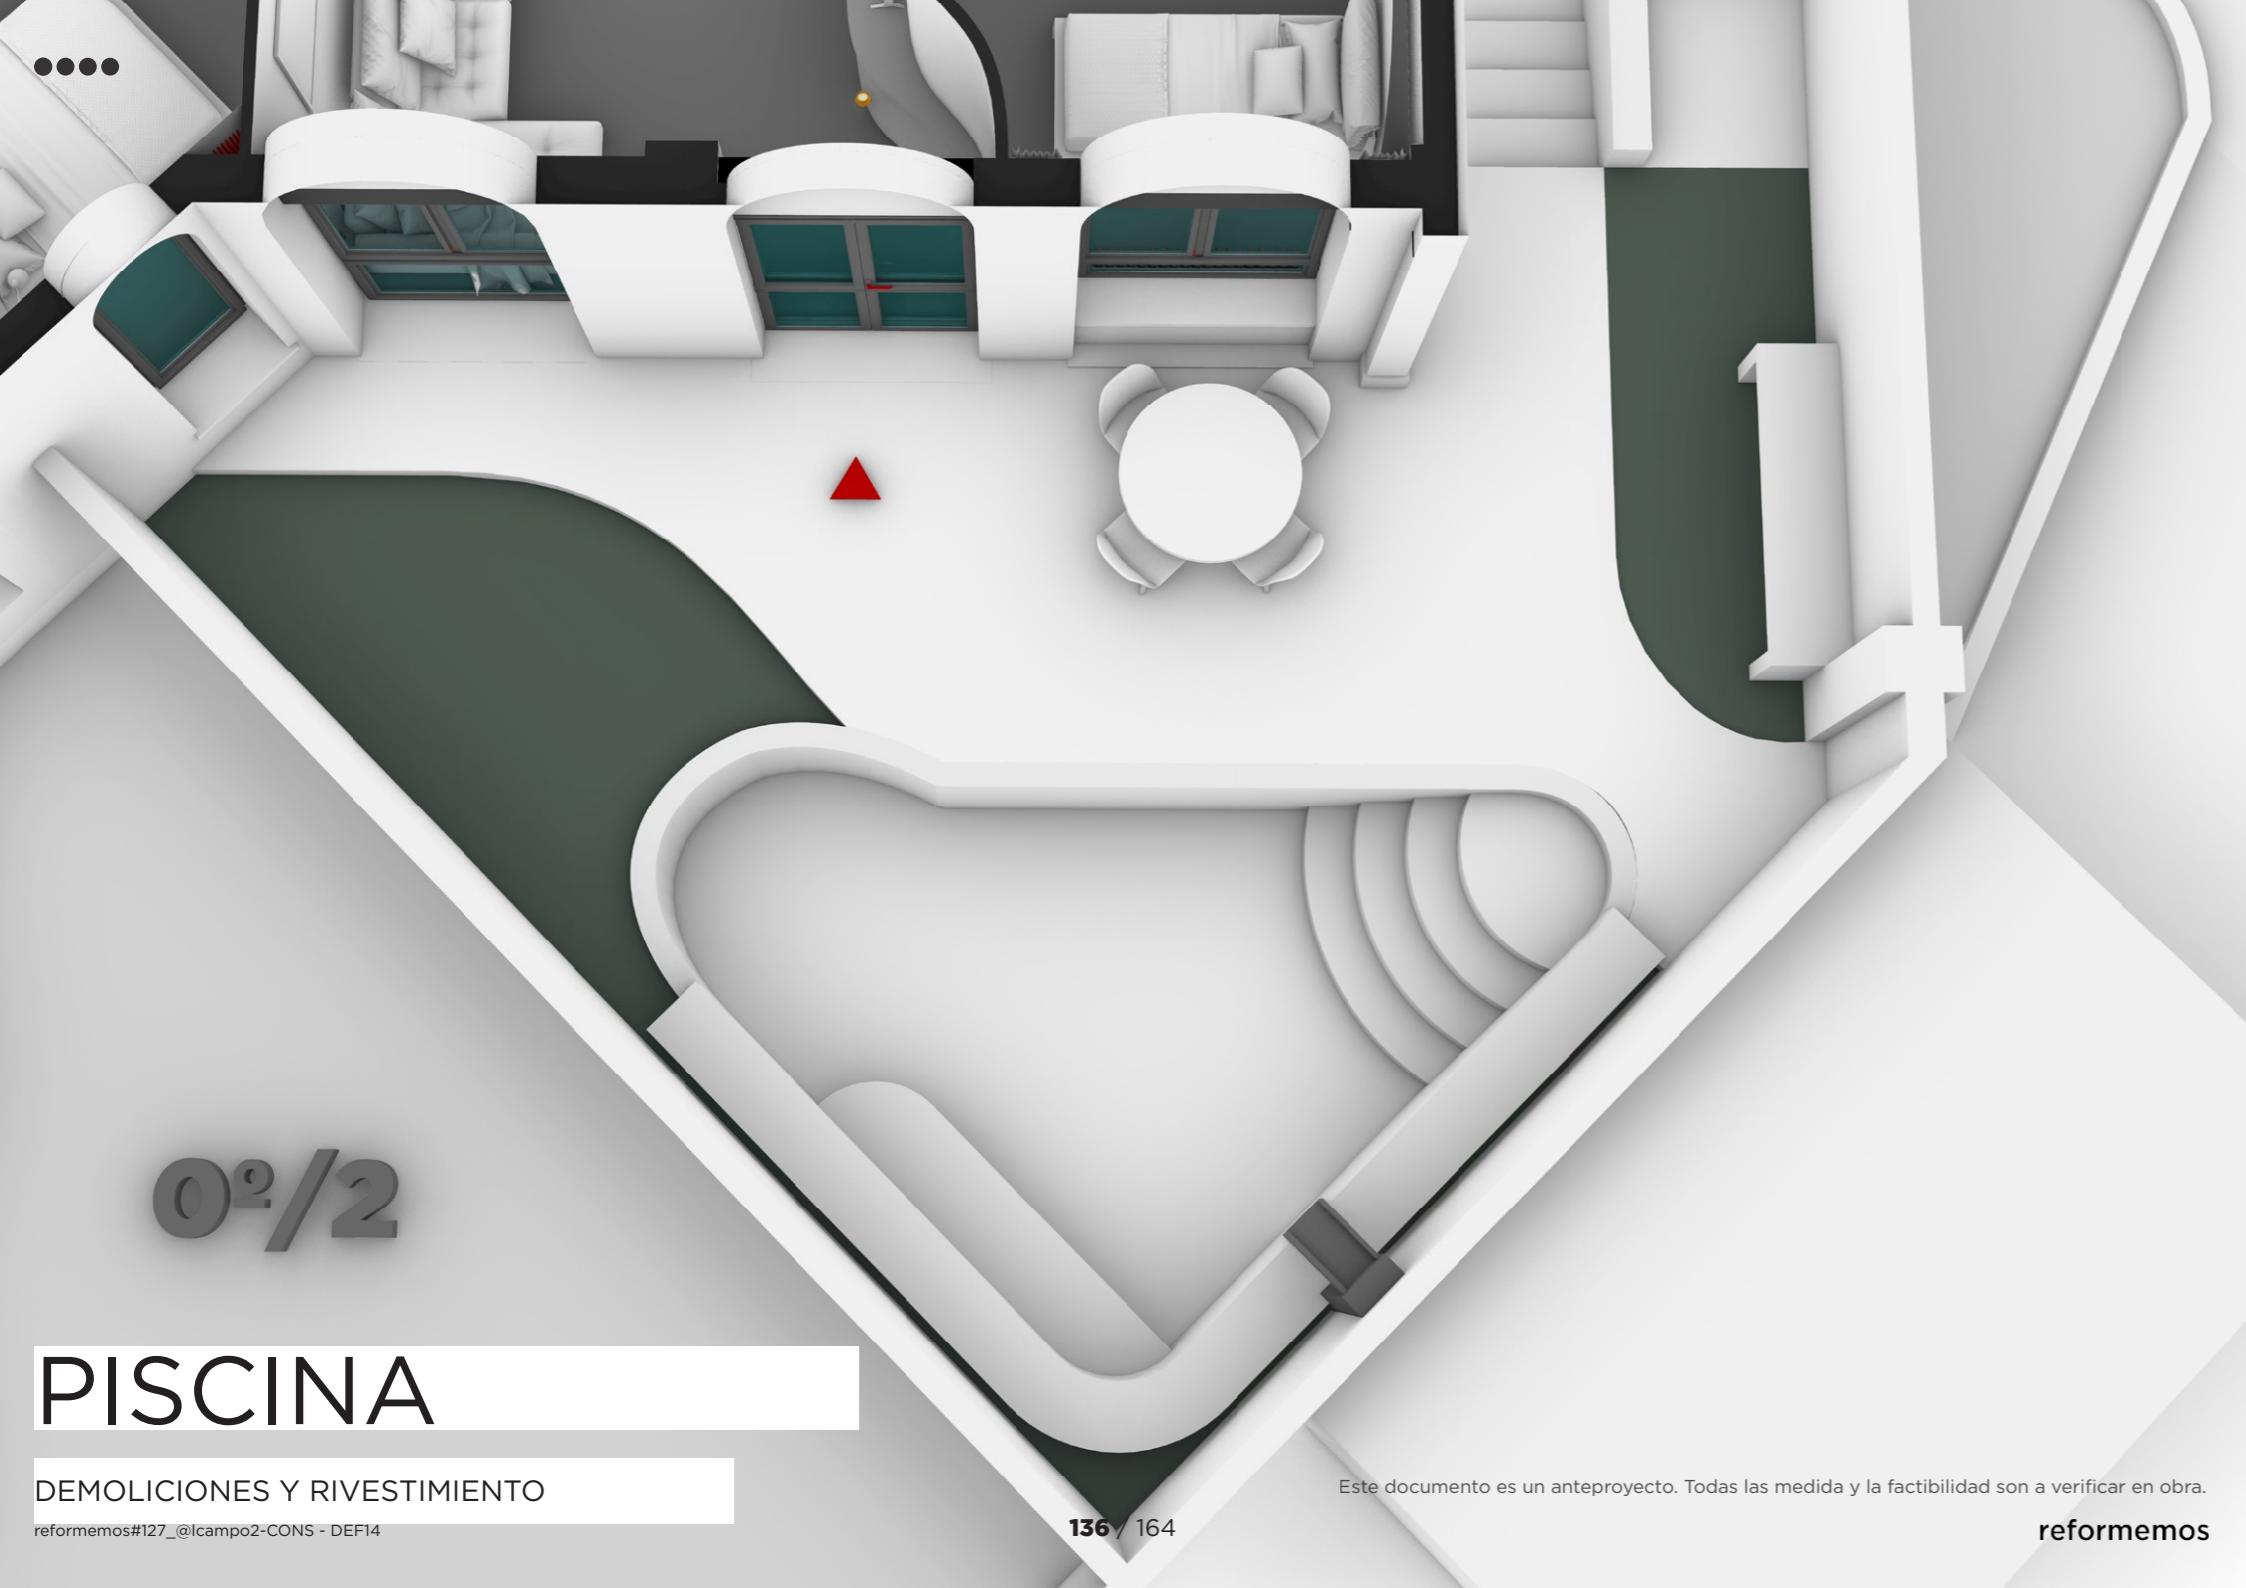

RIVESTIMENTO PISCINA Y SUELO EXTERIOR DE MORTEX.

RIVESTIMENTOS


reformemos#127\_@lcampo2-CONS - DEF14



Este documento es un anteproyecto. Todas las medida y la factibilidad son a verificar en obra.

reformemos

137 / 164

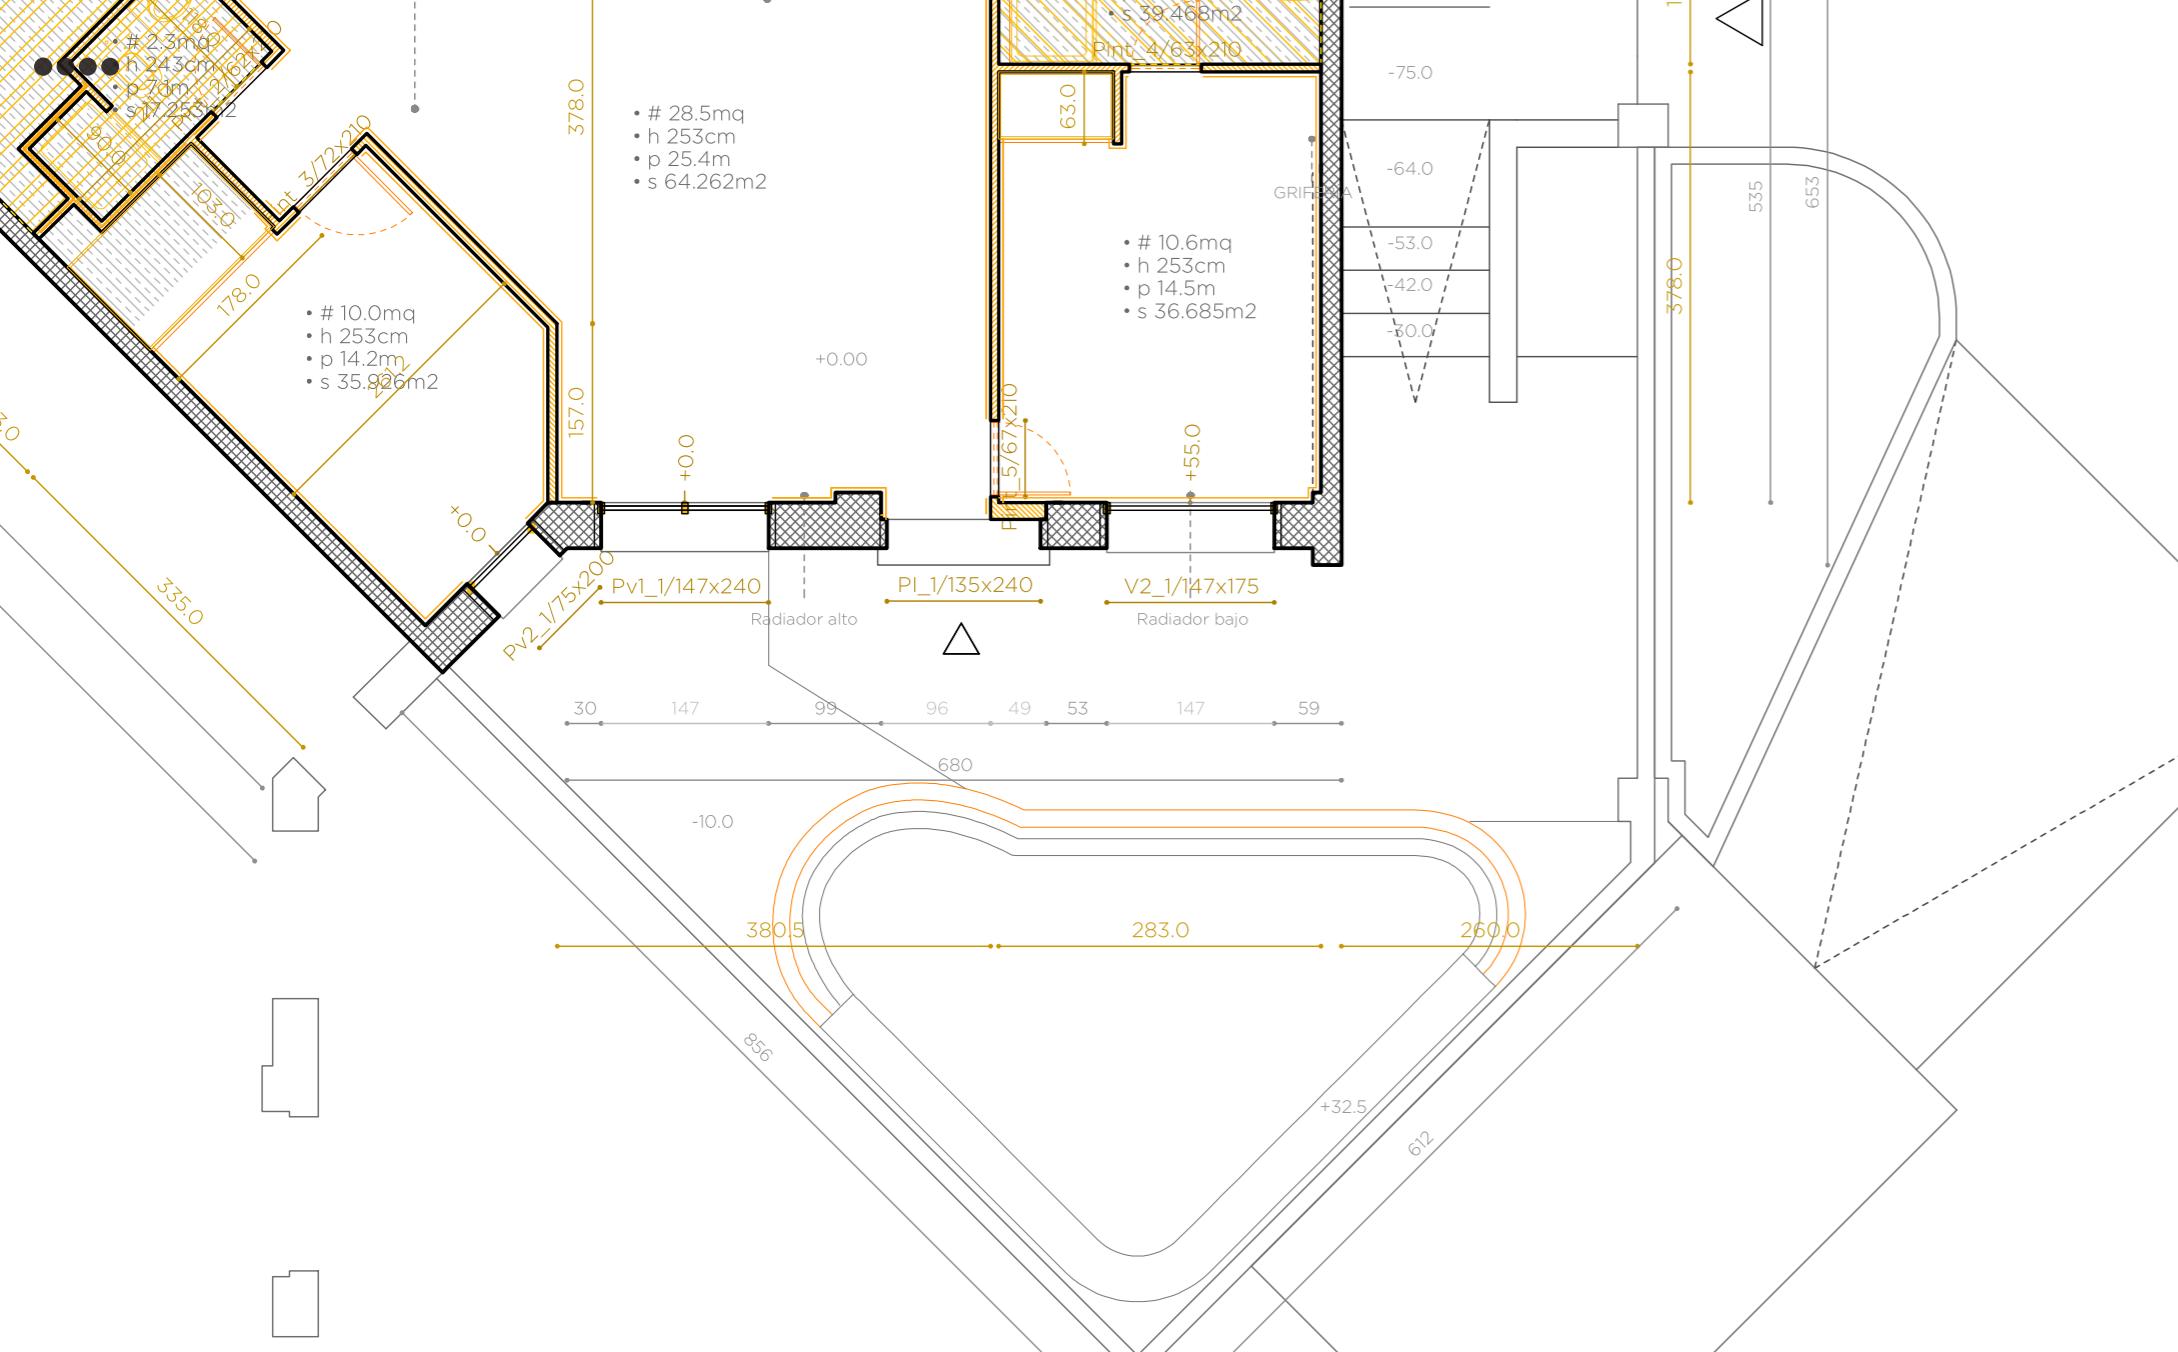


## DEMOLICIONES PISCINA

ante proyecto. Todas las medida y la factibilidad se verificar en obra.

## PISCINA

CONS-REF14


## > Planificación

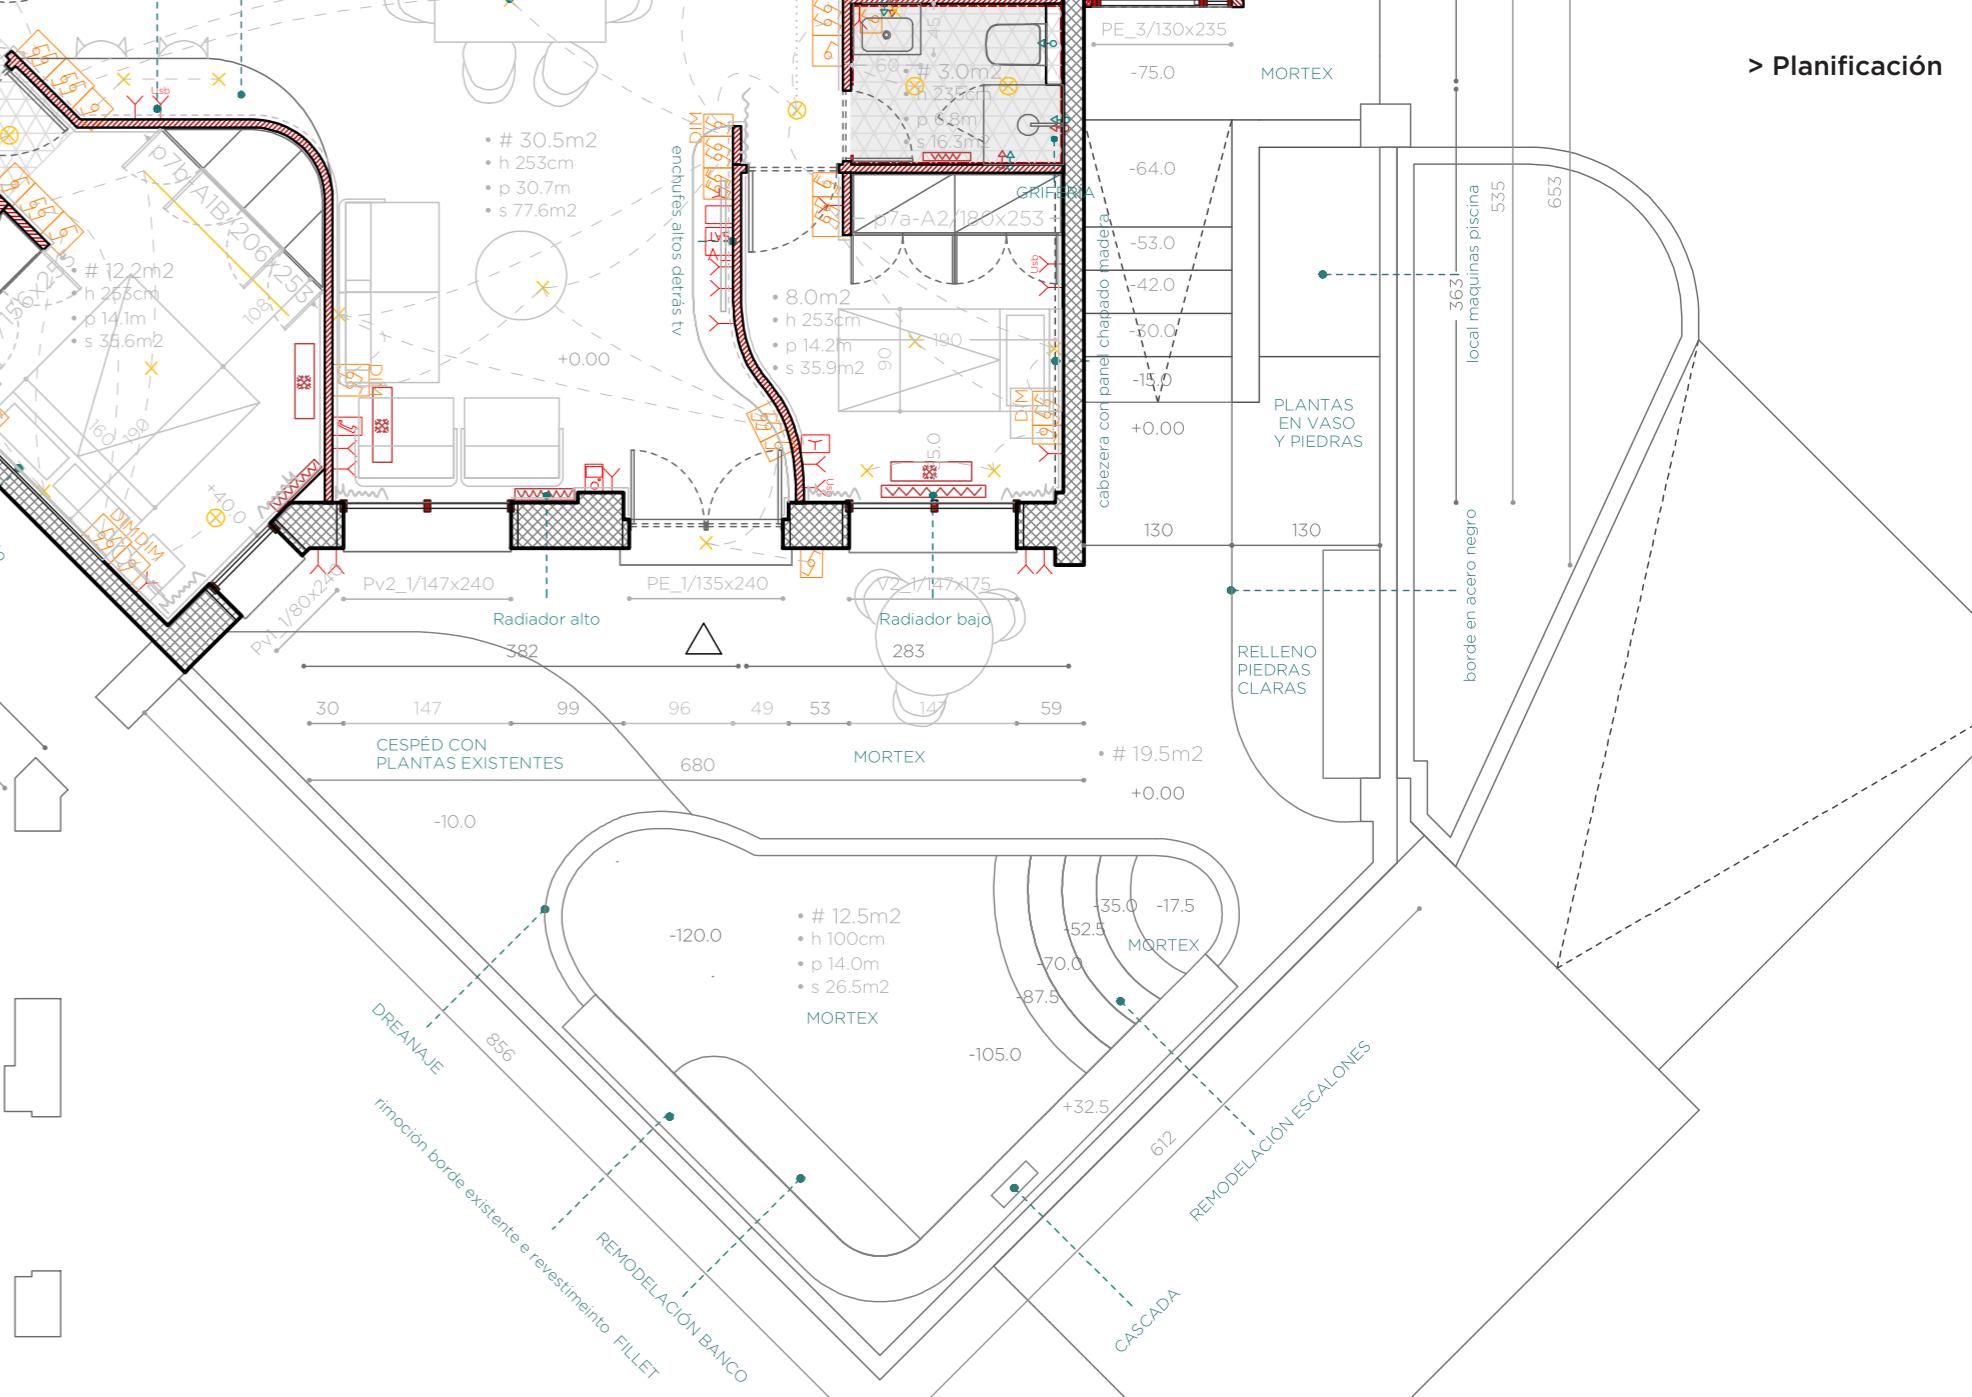

Este documento es un anteproyecto. Todas las medida y la factibilidad son a verificar en obra.

/ 164

## reformemos

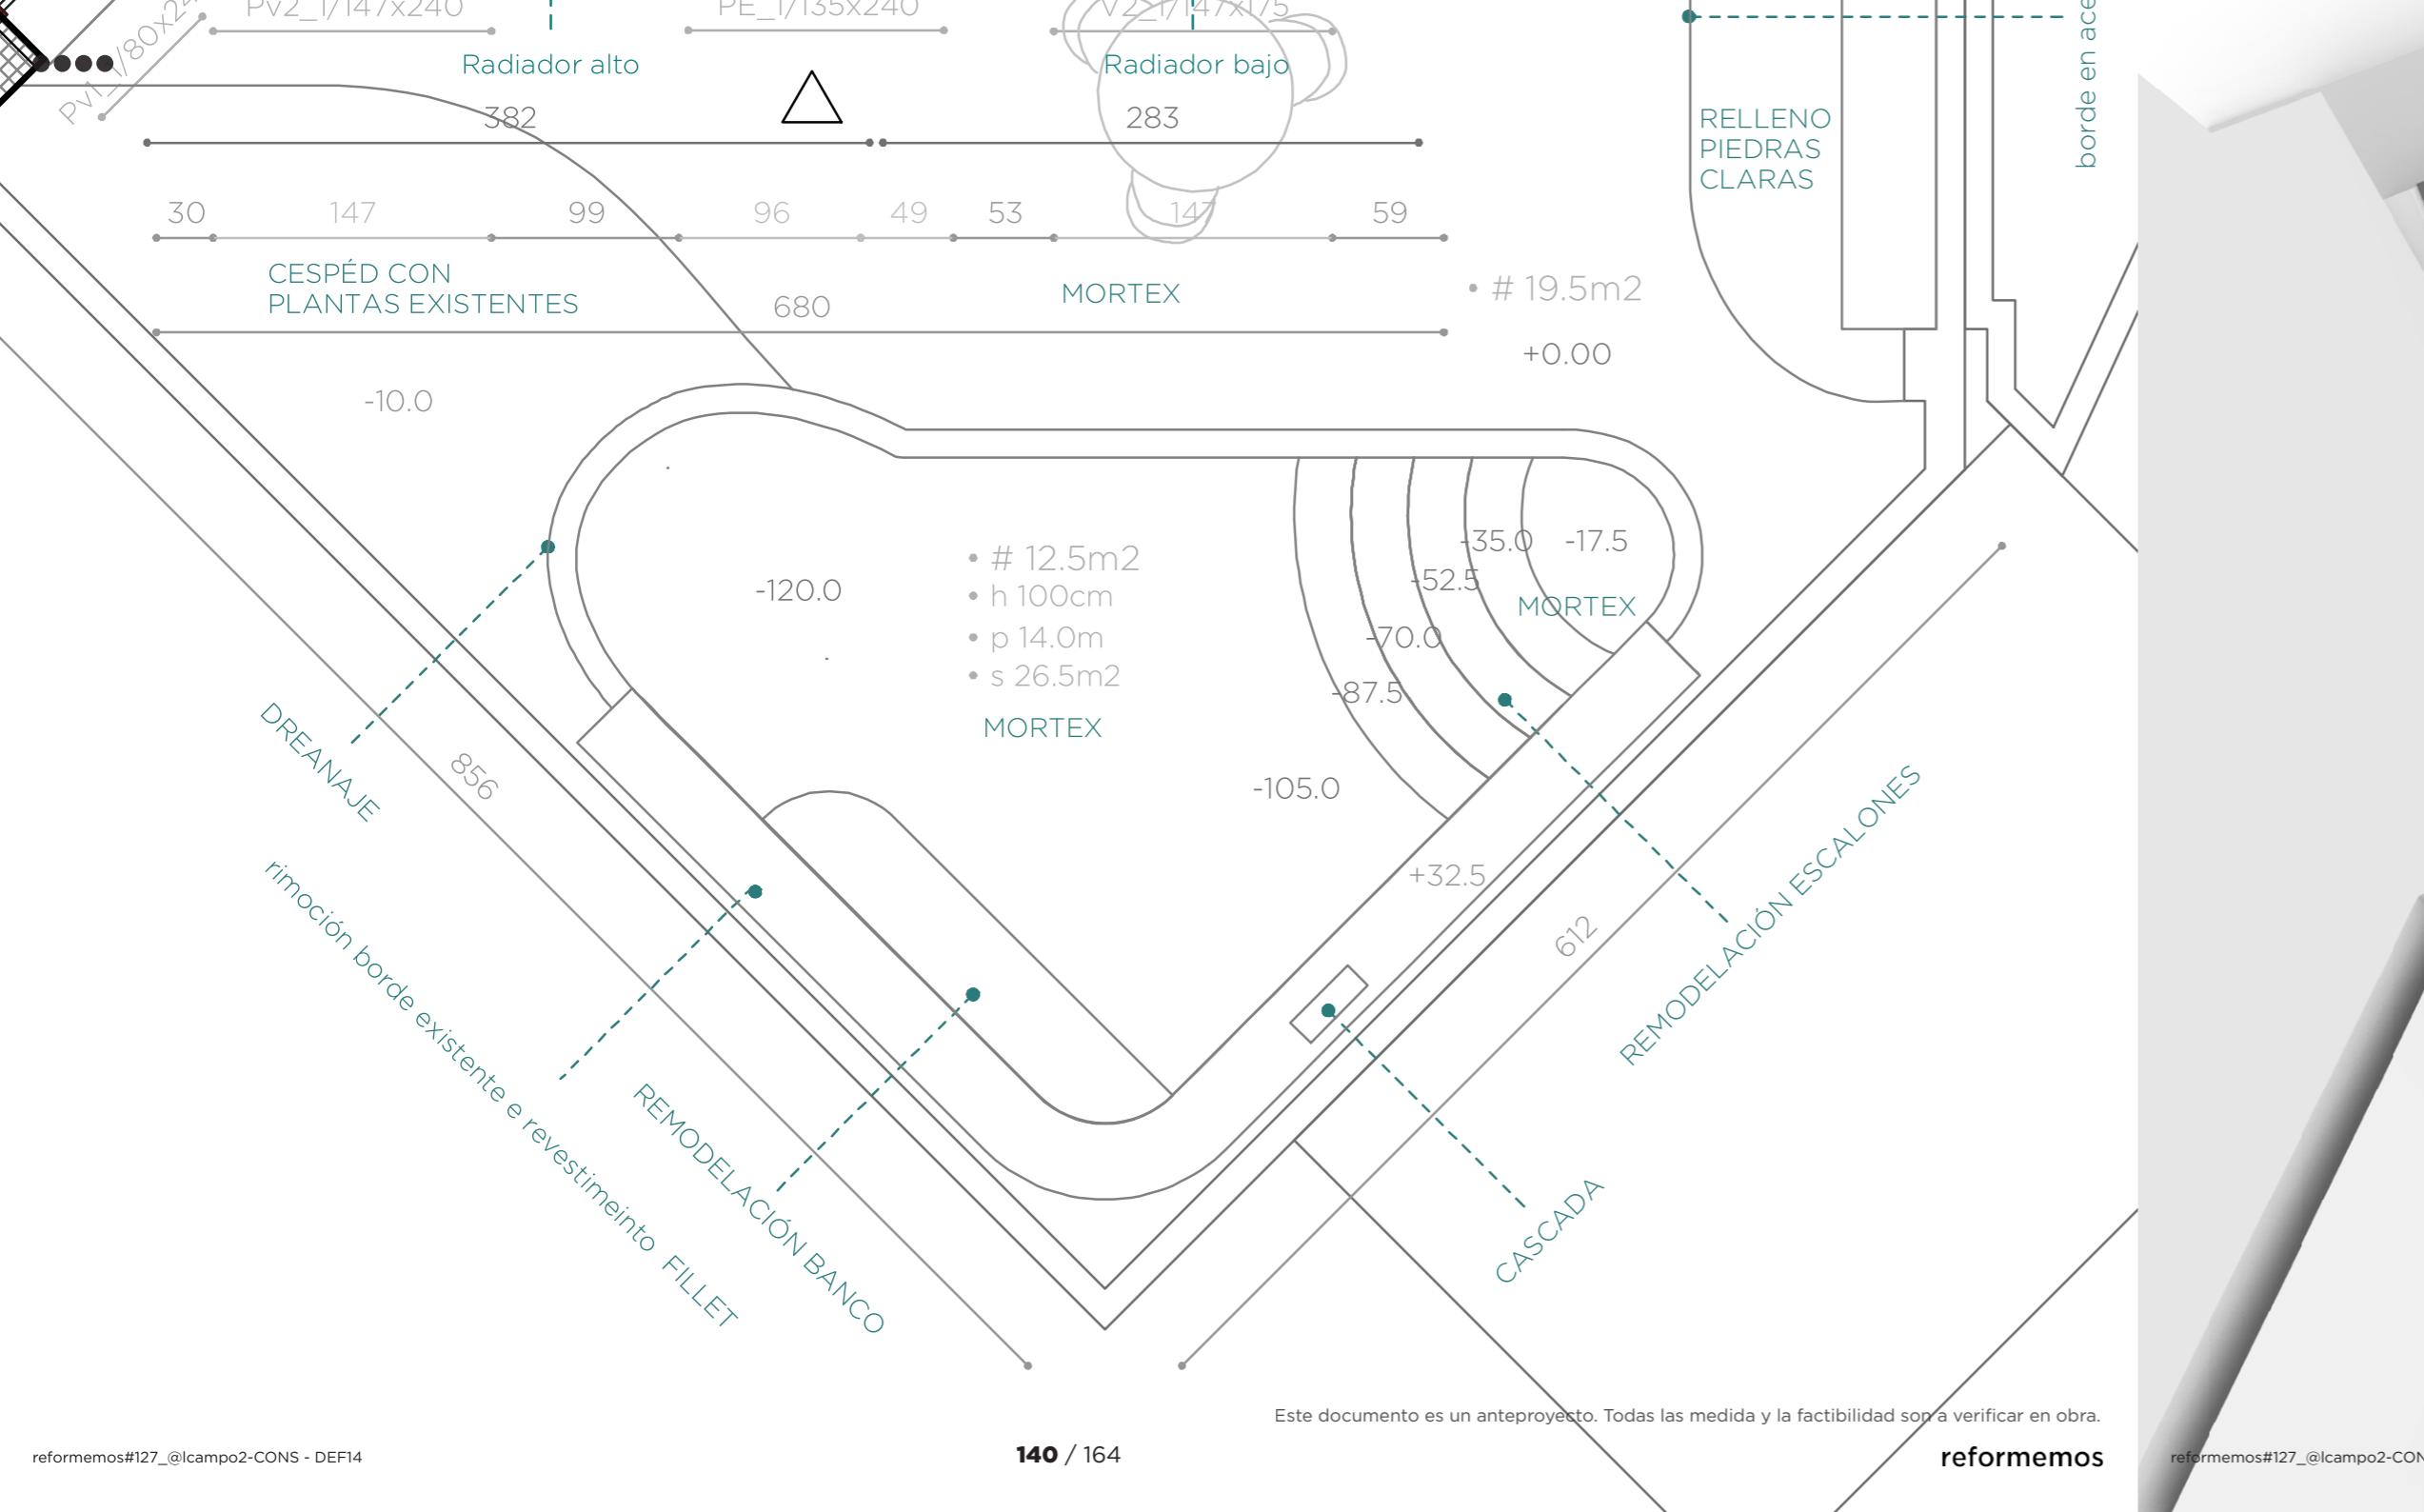

# Presupuesto



## PLANO GENERAL

scale 1:100

60  
100  
180  
250 cm

- SALÓN
- COCINA
- HAB1
- BAÑO 1
- HAB2
- BAÑO2
- HAB3
- BAÑO3
- CONECTOR
- TENDEDERO
- SUP útil

- # 30.5m<sup>2</sup>
- # 8.9m<sup>2</sup>
- # 12.2m<sup>2</sup>
- # 4.5m<sup>2</sup>
- # 8.0m<sup>2</sup>
- # 3.0m<sup>2</sup>
- # 10.7m<sup>2</sup>
- # 3.3m<sup>2</sup>
- # 1.8m<sup>2</sup>
- # 3.6m<sup>2</sup>
- # TOT 86.5m<sup>2</sup>

4m<sup>2</sup>

Este documento es un anteproyecto. Todas las medida y la factibilidad son a verificar en obra.


DRENAJE  
rimoción borde existente e revestimiento FILLER  
REMODELACIÓN BANCO  
MORTEX  
CASCADA  
REMODELACIÓN ESCALONES


## [PRO] \_progetto


1a/SUELO  
1b/PAVIMENTO 1  
1c/PAVIMENTO 2  
1d/PAVIMENTO 3  
2a/PAREDES INT 1  
2b/PAREDES INT 2  
2c/PAREDES INT 3  
2d/PAREDES lm  
2e/CONTRAPARED  
2f/RODAPIÉ  
3a/TECHO  
3b/FALSOTECHO  
4a/PUERTAVENTANA  
4b/PUERTAVENTANA 2  
4c/PUERTAVENTANA C  
4d/VENTANA 1  
4e/VENTANA 2  
4e/VENTANA EXT  
5a/PUERTA MUROS  
5b/PUERTA INT  
5c/INGRESO  
6a/GUARNECIDO  
6b/BALDOSAS 1  
6c/BALDOSAS 2  
6d/PAPEL 1  
6e/PAPEL 2  
7a/ARMARIO 1  
7b/ARMARIO 2  
7c/ARMARIO 3  
7d/ESTANTERIA 1  
7b/ESTANTERIA 2  
7c/ESTANTERIA 3


## [INST] \_installazioni

1a-b/COCINA\_elem. h20  
2a-b/BAÑO\_elementi  
3a-b/ASEO\_elementi  
3a-b/BAÑO 2\_elem.  
5a-b/COCINA\_elem. elet.  
6a1/PUNTOS\_mono SEMP.  
6a2/PUNTOS\_mono CONM.  
6a3/PUNTOS\_mono CRUC.  
6b1/PUNTOS\_doble SEMP.  
6b2/PUNTOS\_doble CONM.  
6b3/PUNTOS\_doble CRUC.  
6c1/ECHUFES\_simple\_A16  
6c2/ECHUFES\_simple\_A24  
6c3/ECHUFES\_  
6d1/ECHUFES\_tel\_TELEF.  
6d2/ECHUFES\_tel\_CITO.  
6d3/ECHUFES\_tel\_DATI  
6d1/ECHUFES\_tv\_TV  
6d2/ECHUFES\_tv\_ANT.  
6d3/ECHUFES\_tv\_SATEL.  
6e1/ILLUMIN\_PUNTOS  
6e2/ILLUMIN\_FOCOS  
6e3/ILLUMIN\_EMPORTADAS  
7a1/GAS\_BOILER  
7a2/GAS\_  
7a3/GAS\_  
7b1/CALEF\_RADIADORES  
7b2/CALEF\_  
7b3/CALEF\_TOALLEROS.  
7c1/CLIMA\_SPLIT  
7c2/CLIMA\_  
7c3/CLIMA\_

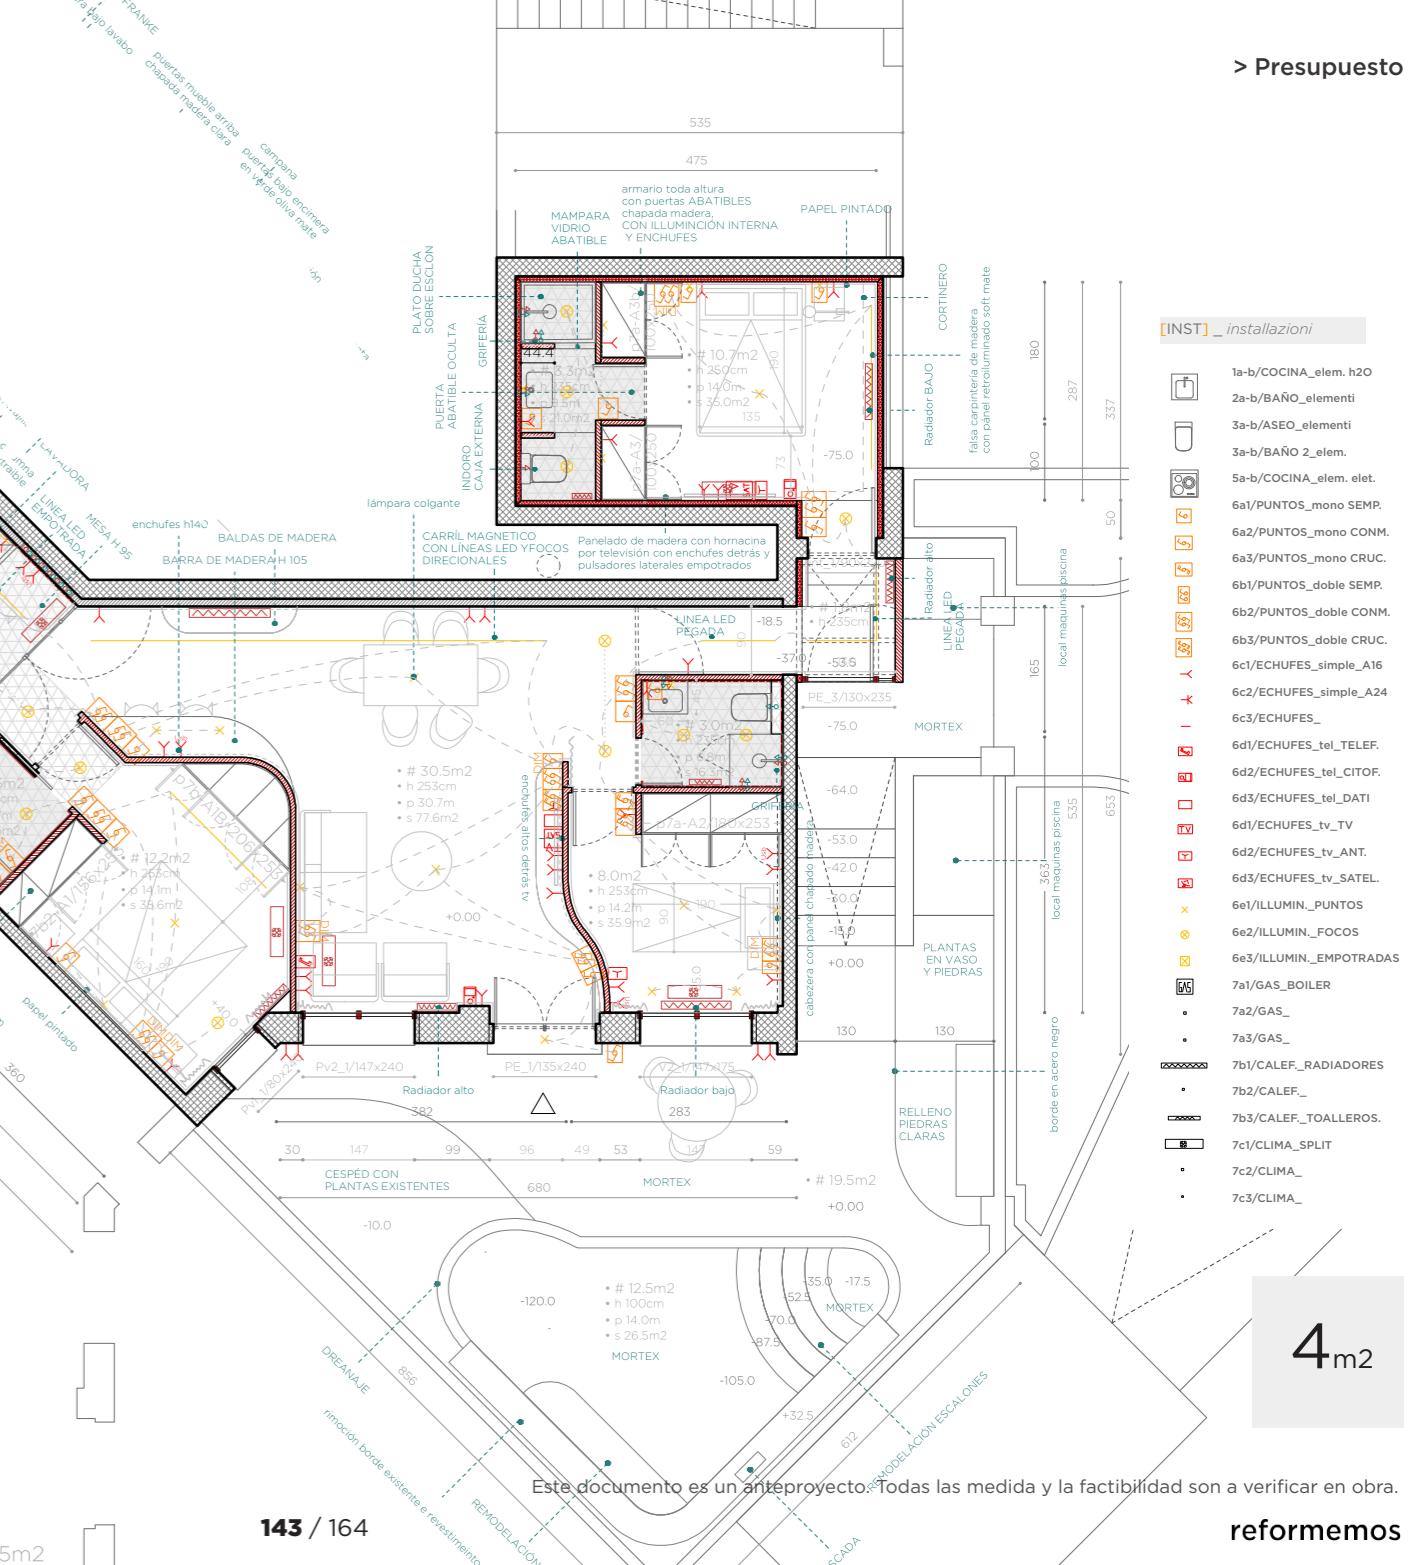

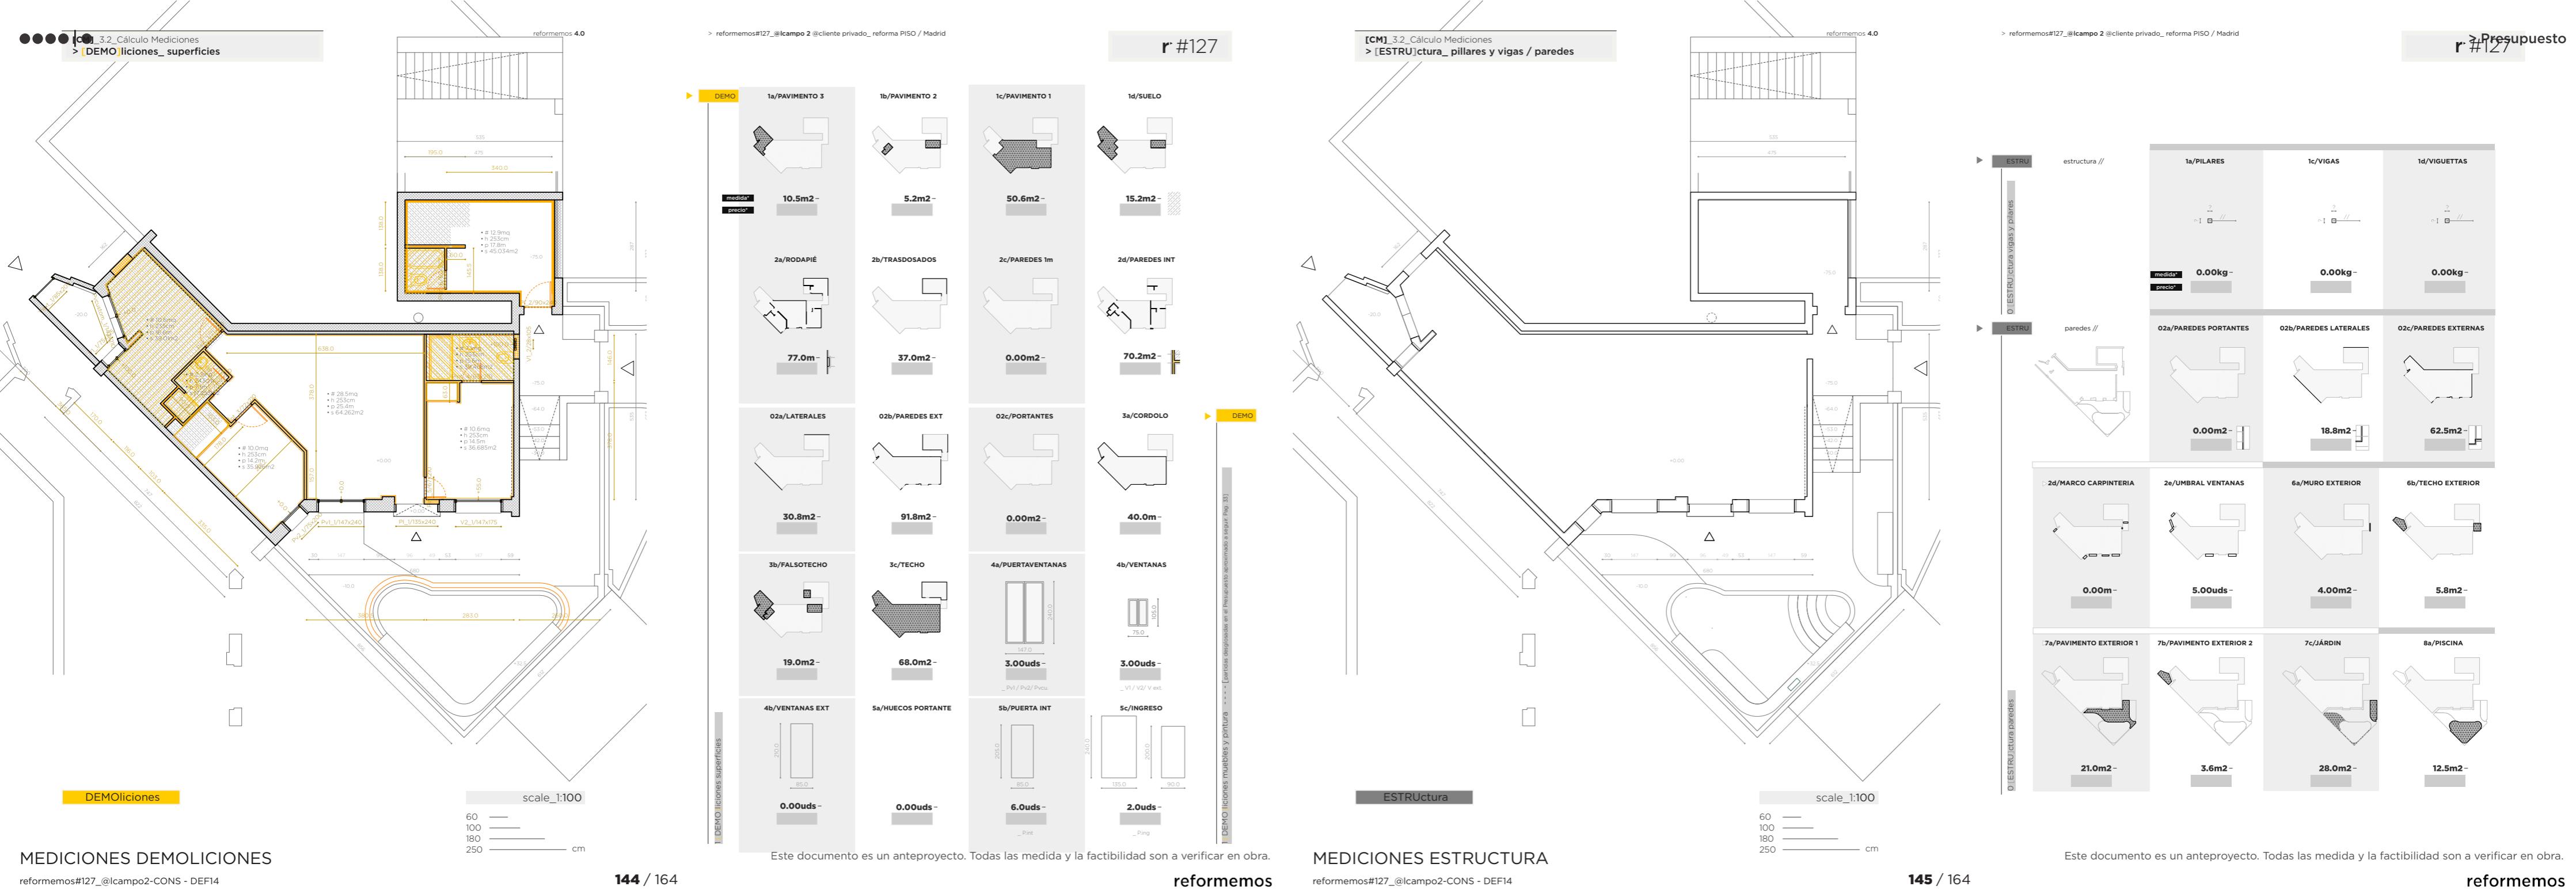

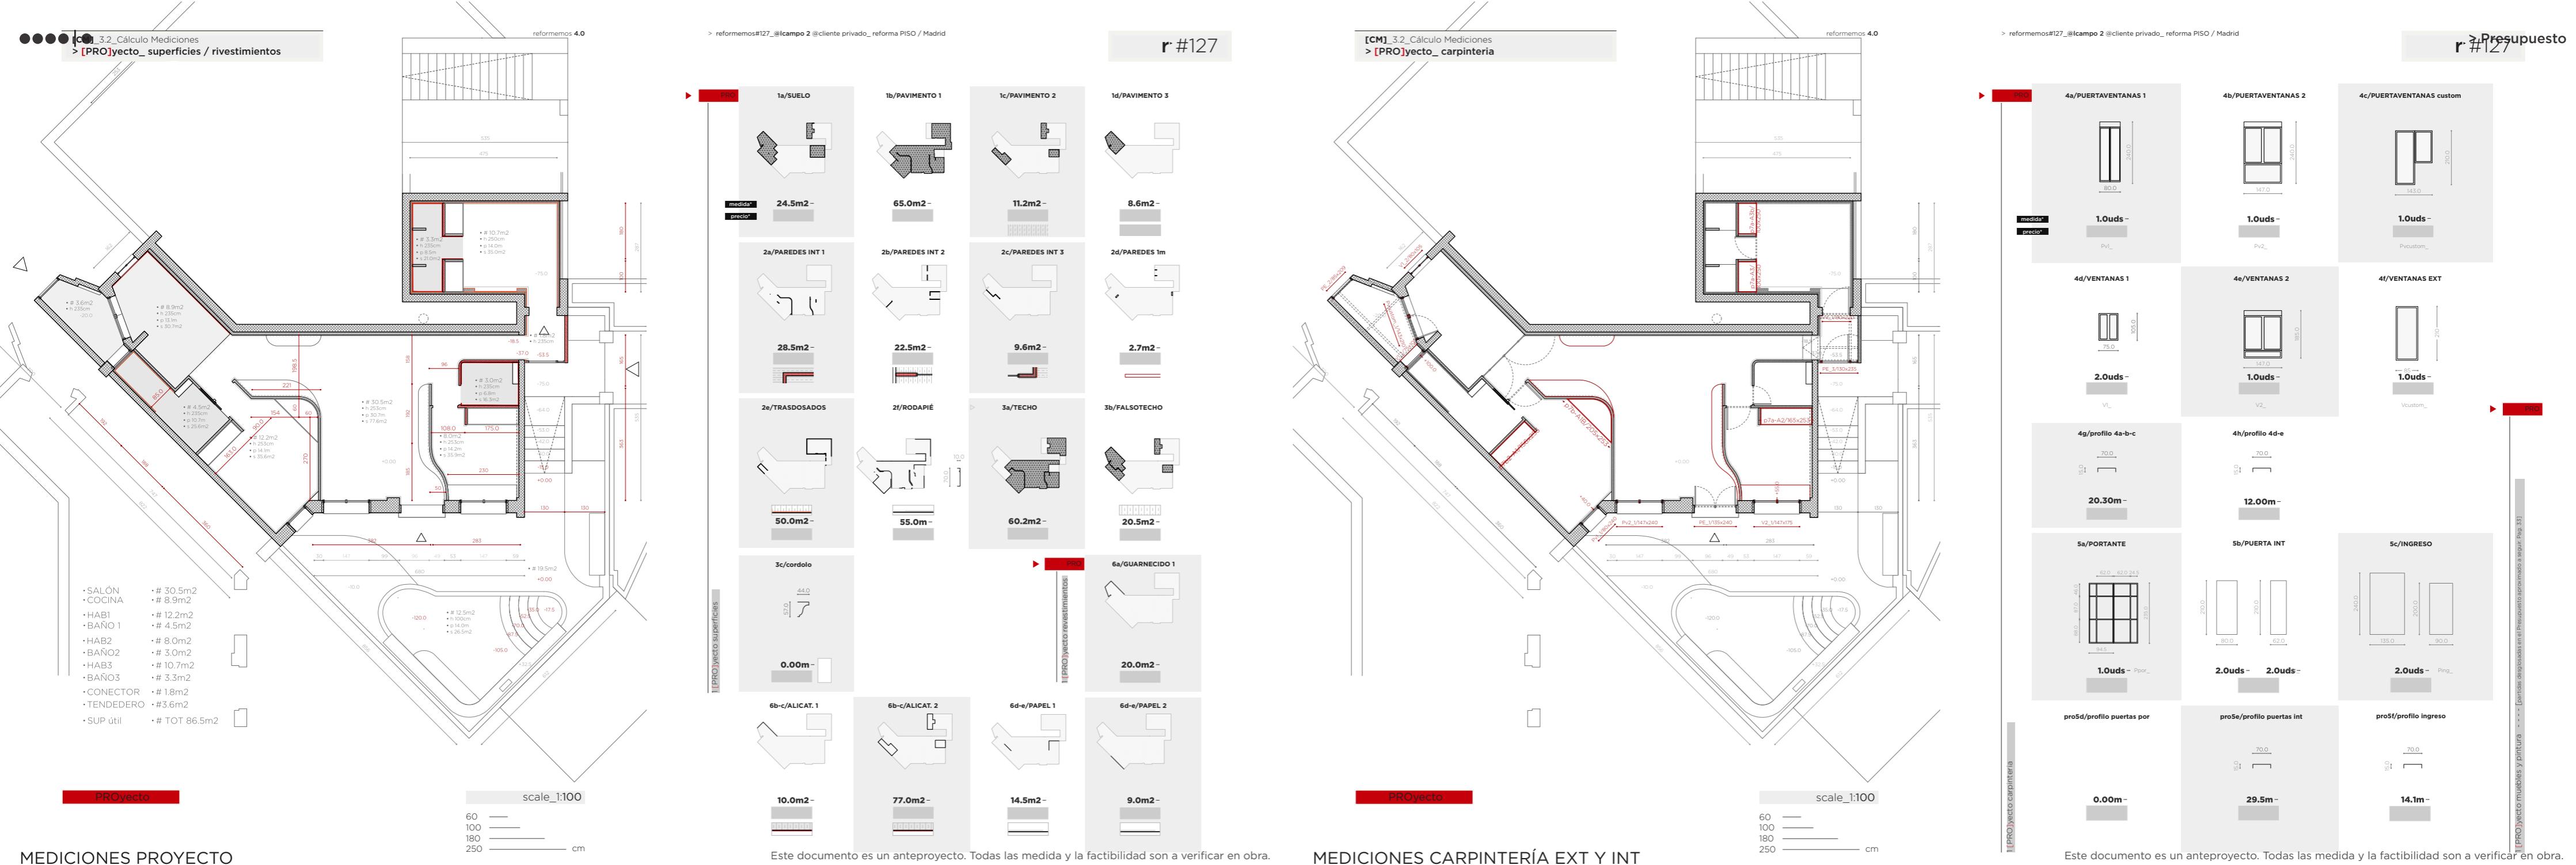

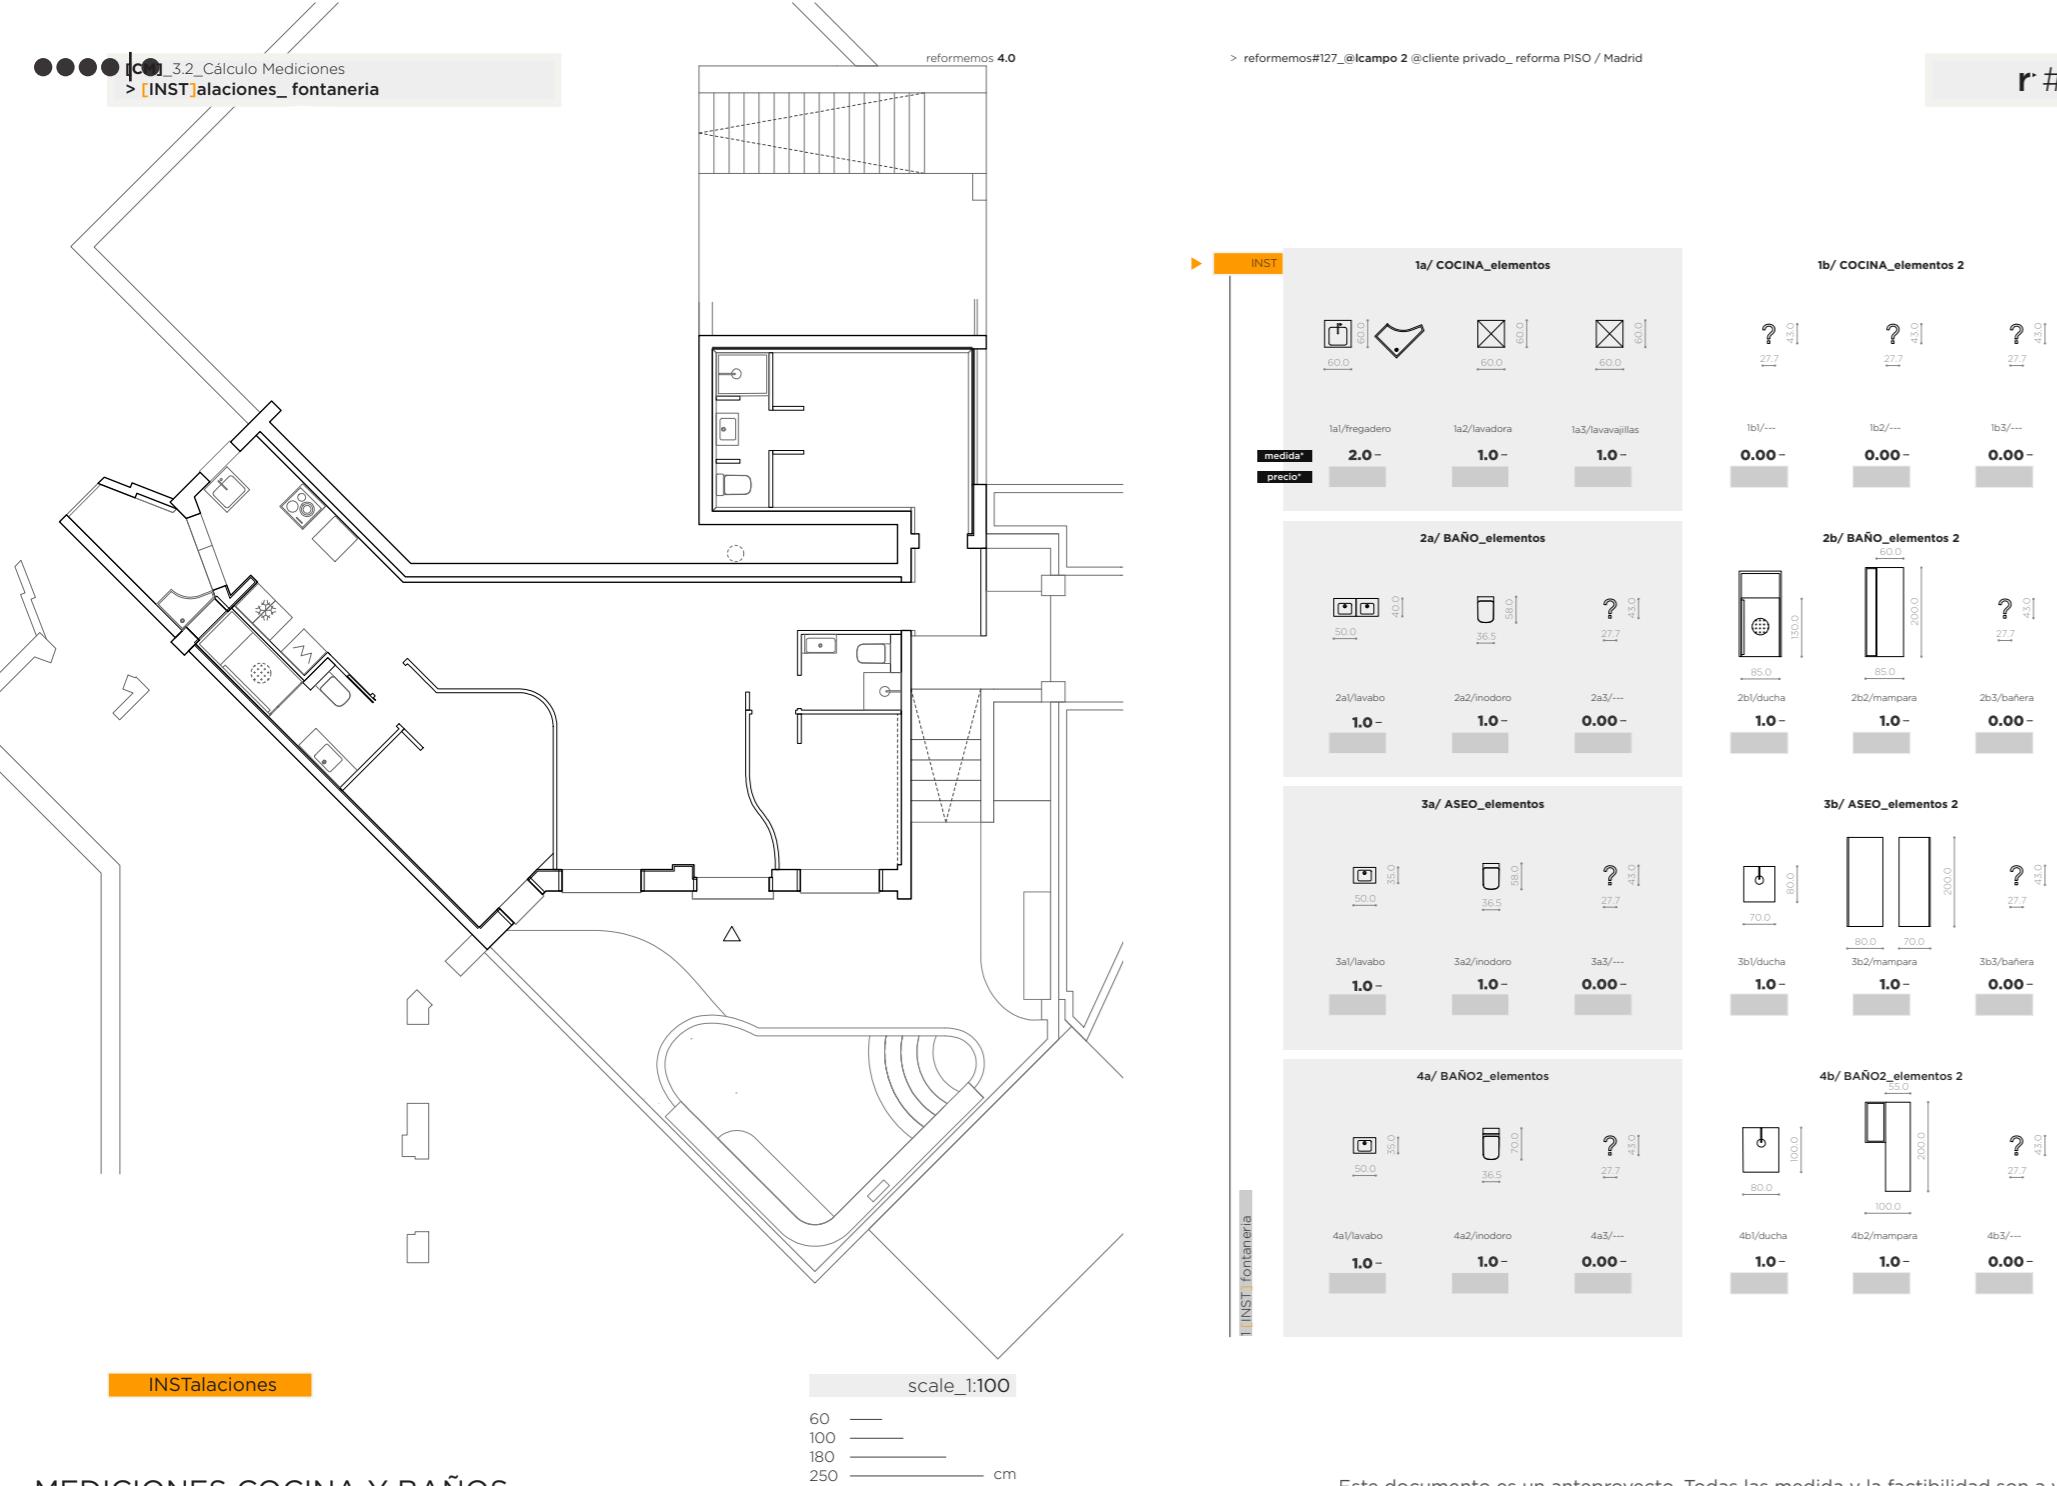



## MEDICIONES COCINA Y BAÑOS

fermata#127 @lcamps CONS DEE14

nteproyecto. Todas las medida y la factibilidad son a verificar en obra.

Este documento es un anteproyecto. Todas las medida y la factibilidad son a verificar en obra.

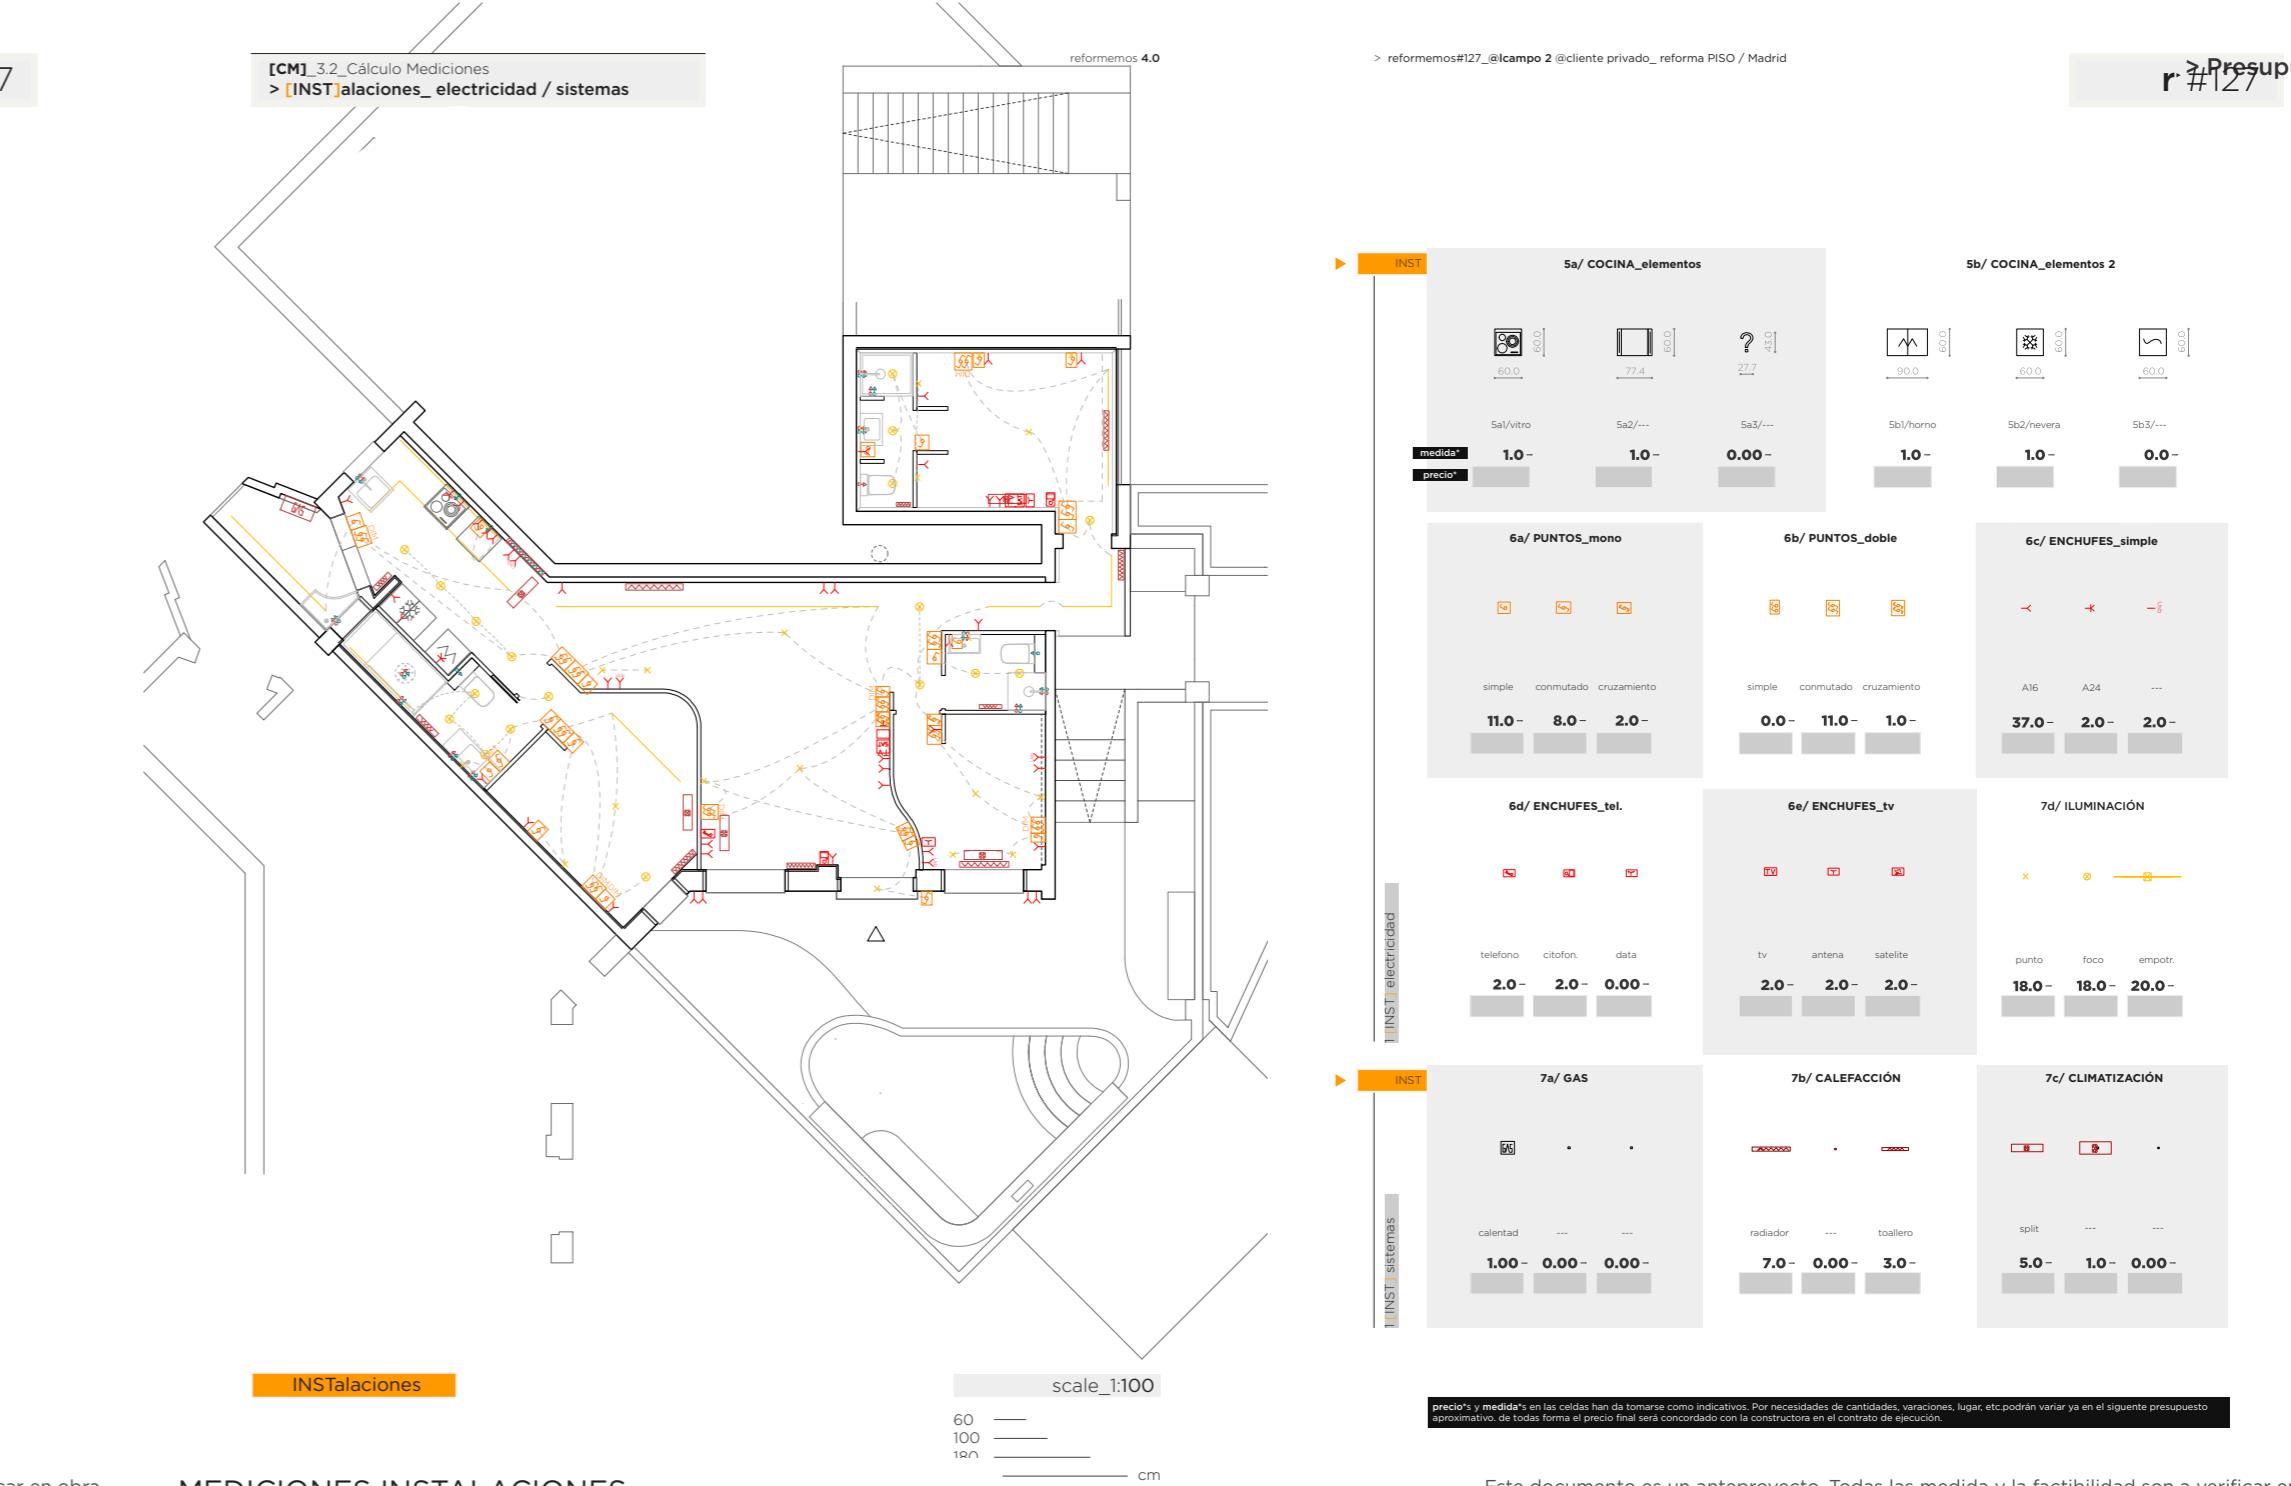

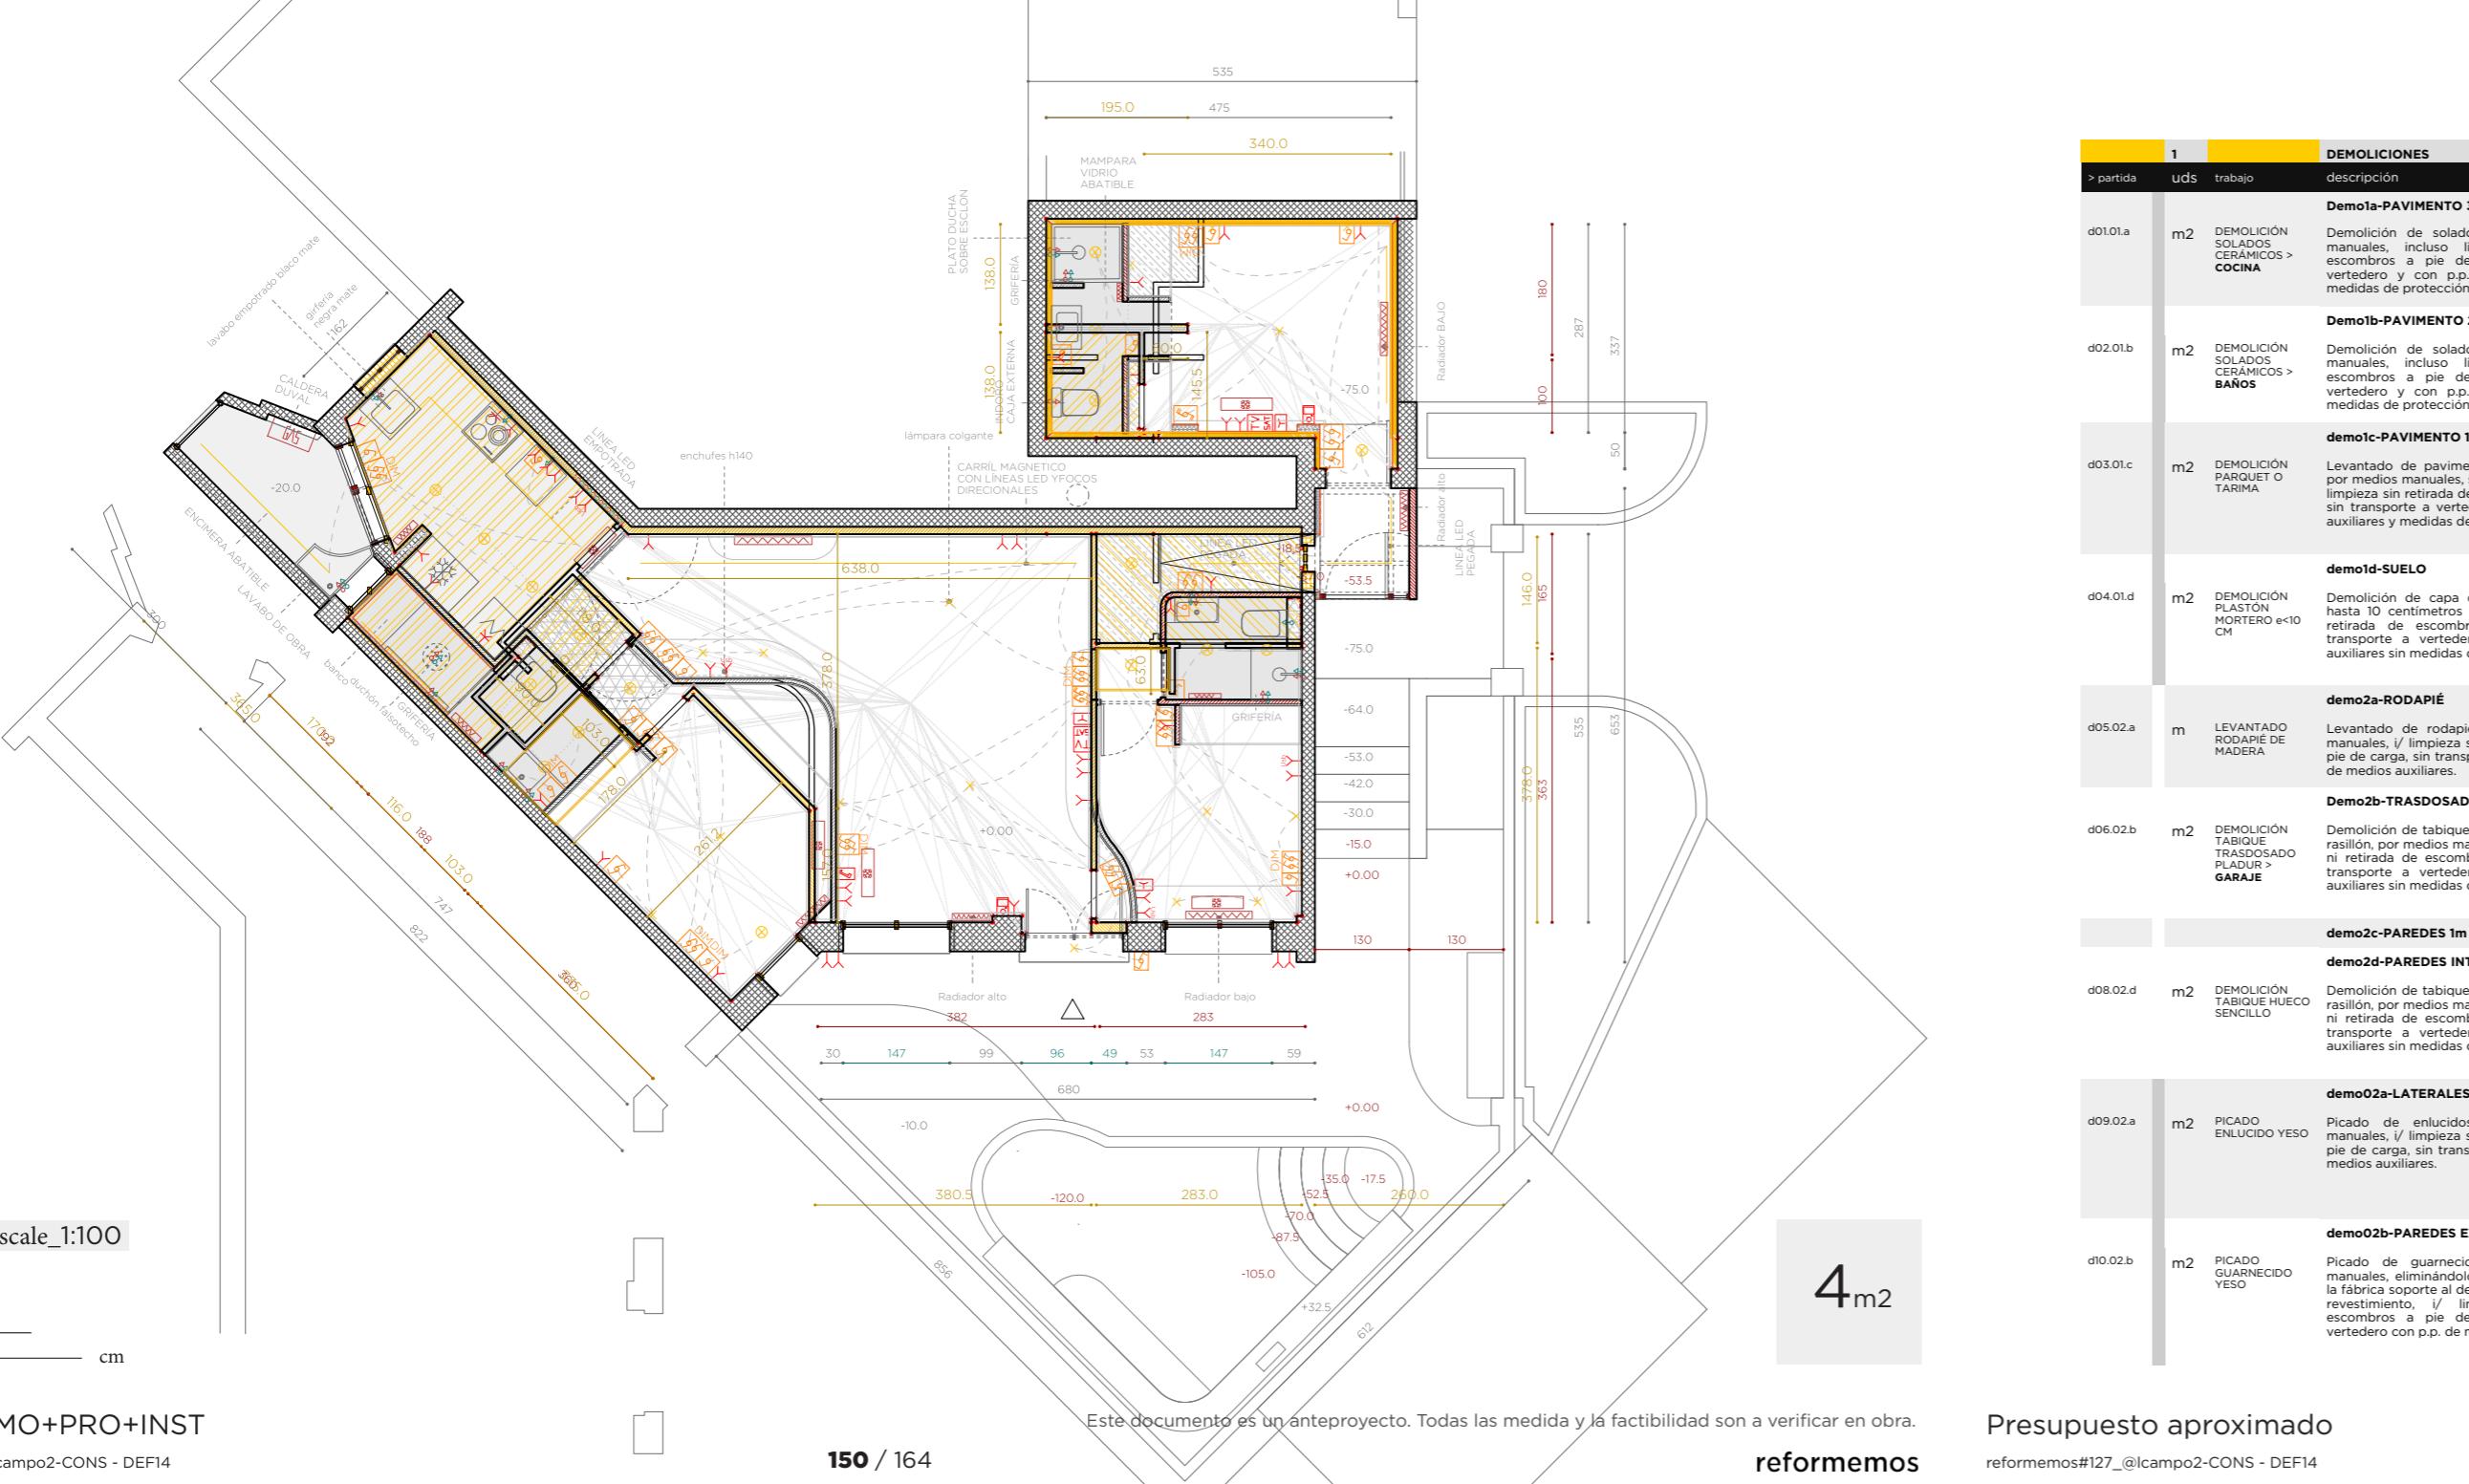

## > Presupuest

PLANO DEMO+PRO+INST

Performance@127.0.0.1:CONS-REF14

0 / 164

1

o es un anteproyecto. Todas las medida y la factibilidad son a verificar en obra. Presupuesto

proximado

-2- CONS. DEE14

Este documento es un anteproyecto. Todas las medida y la factibilidad son a verificar en obra.


reformemo









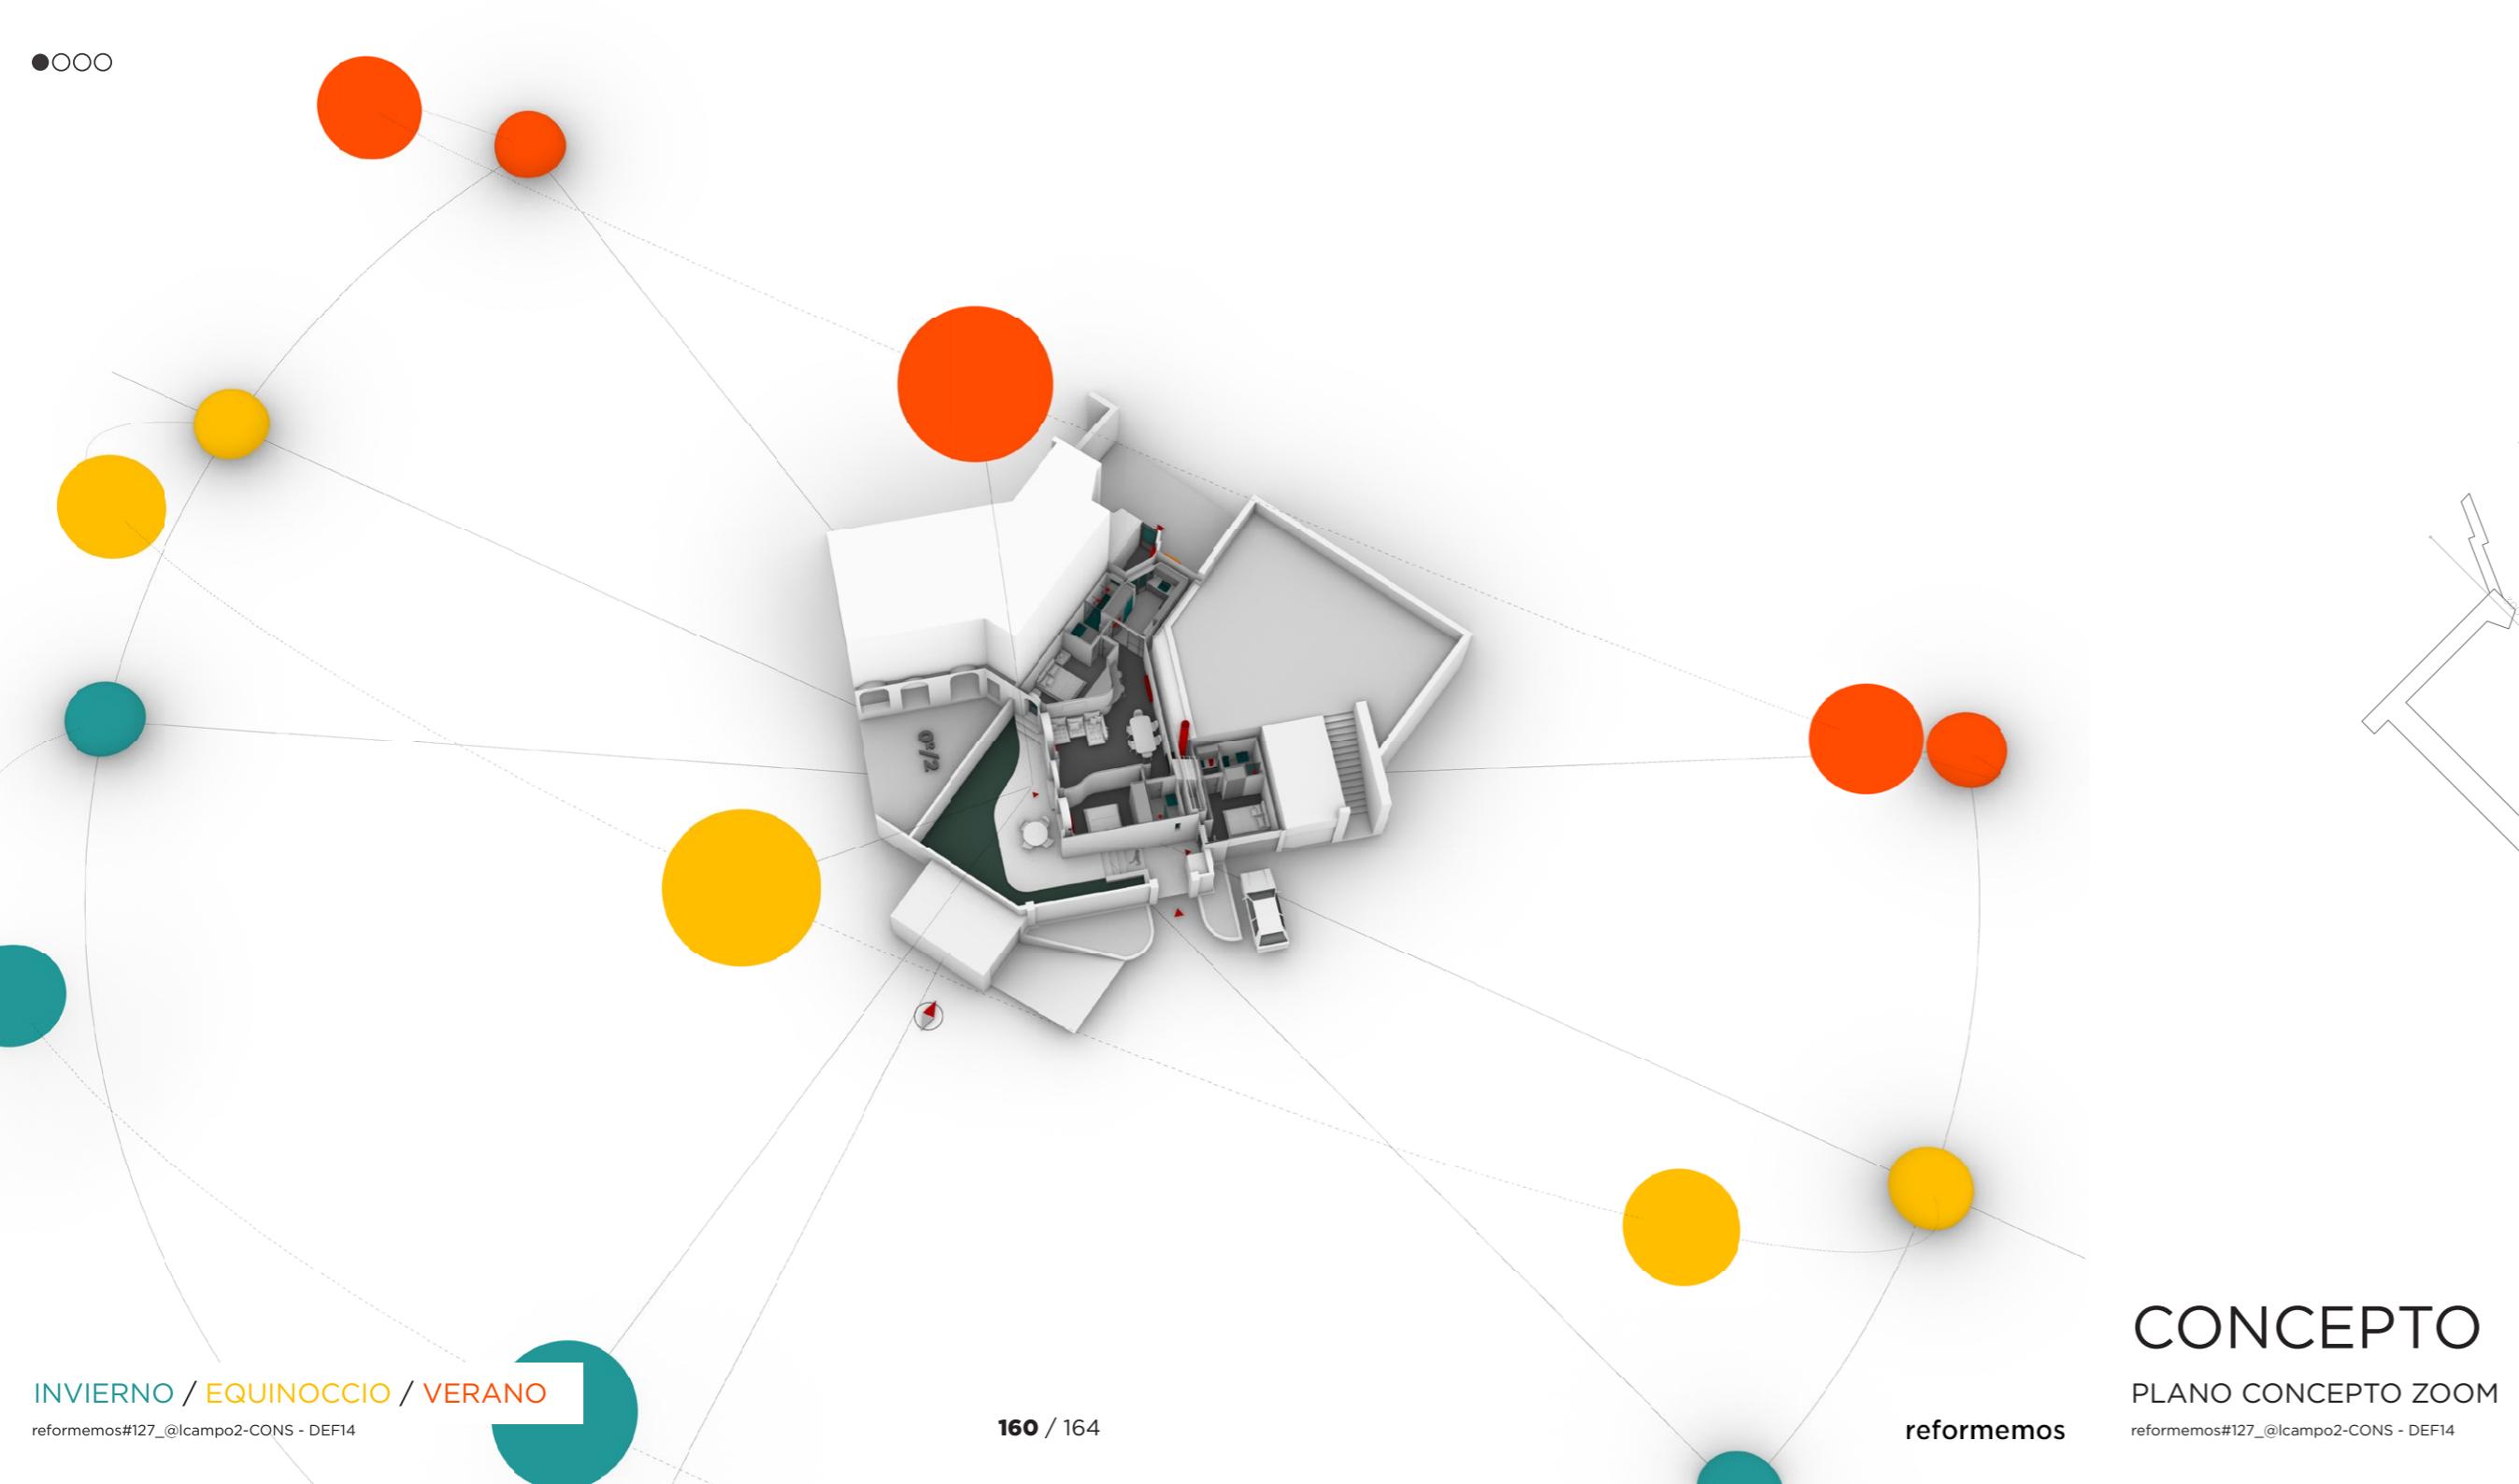

INVIERNO / EQUINOCCIO / VERANO

reformemos#127\_@lcampo2-CONS - DEF14


160 / 164

## CONCEPTO


### PLANO CONCEPTO ZOOM

reformemos#127\_@lcampo2-CONS - DEF14

reformemos

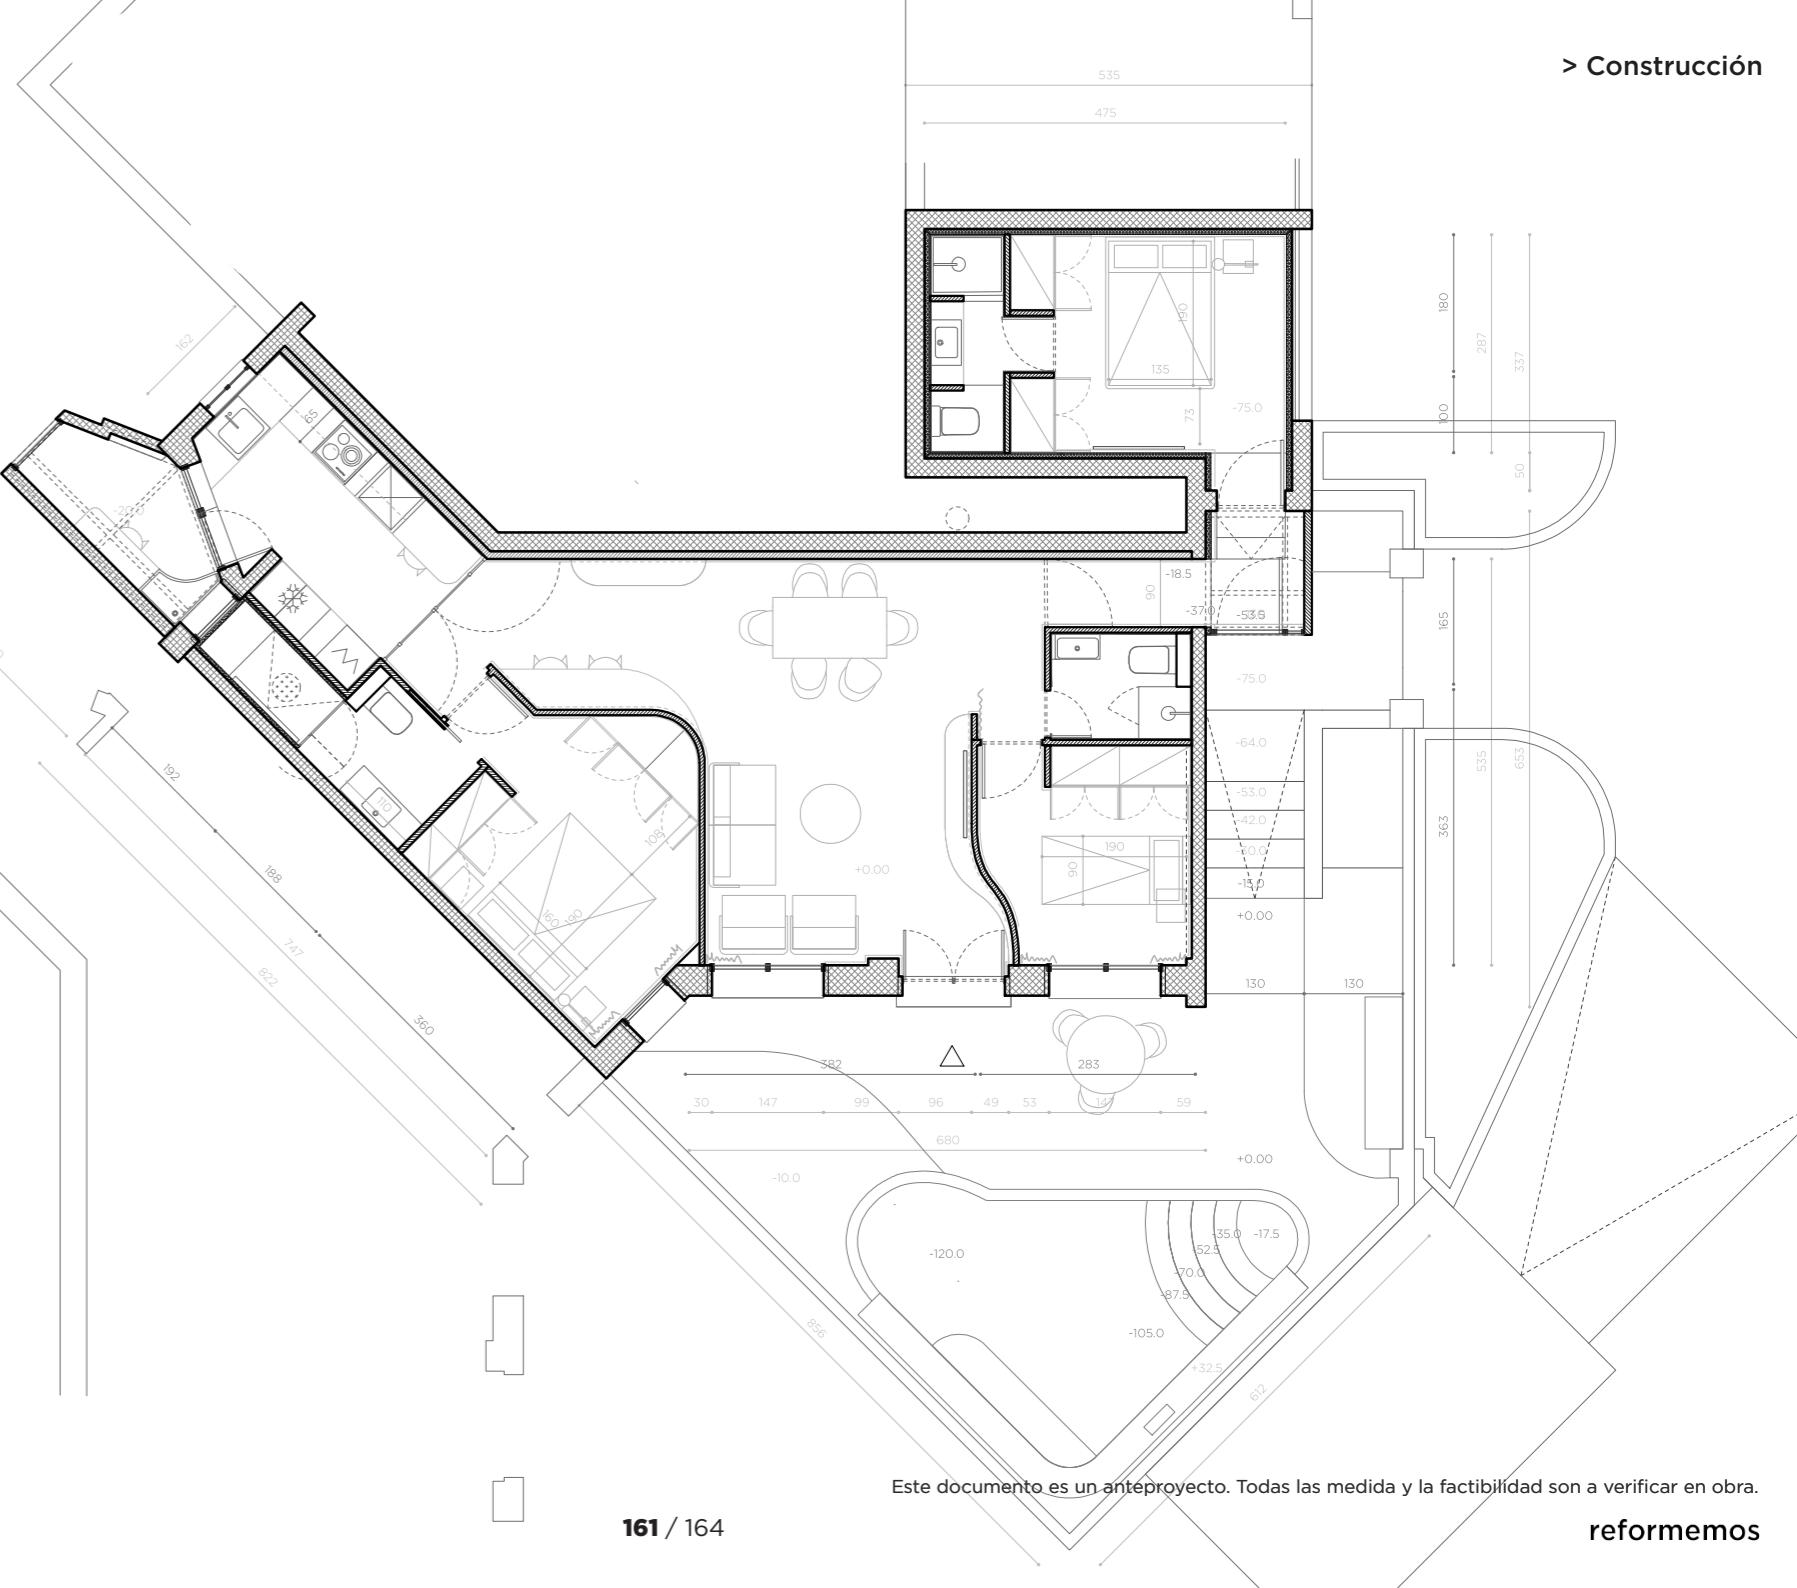

161 / 164

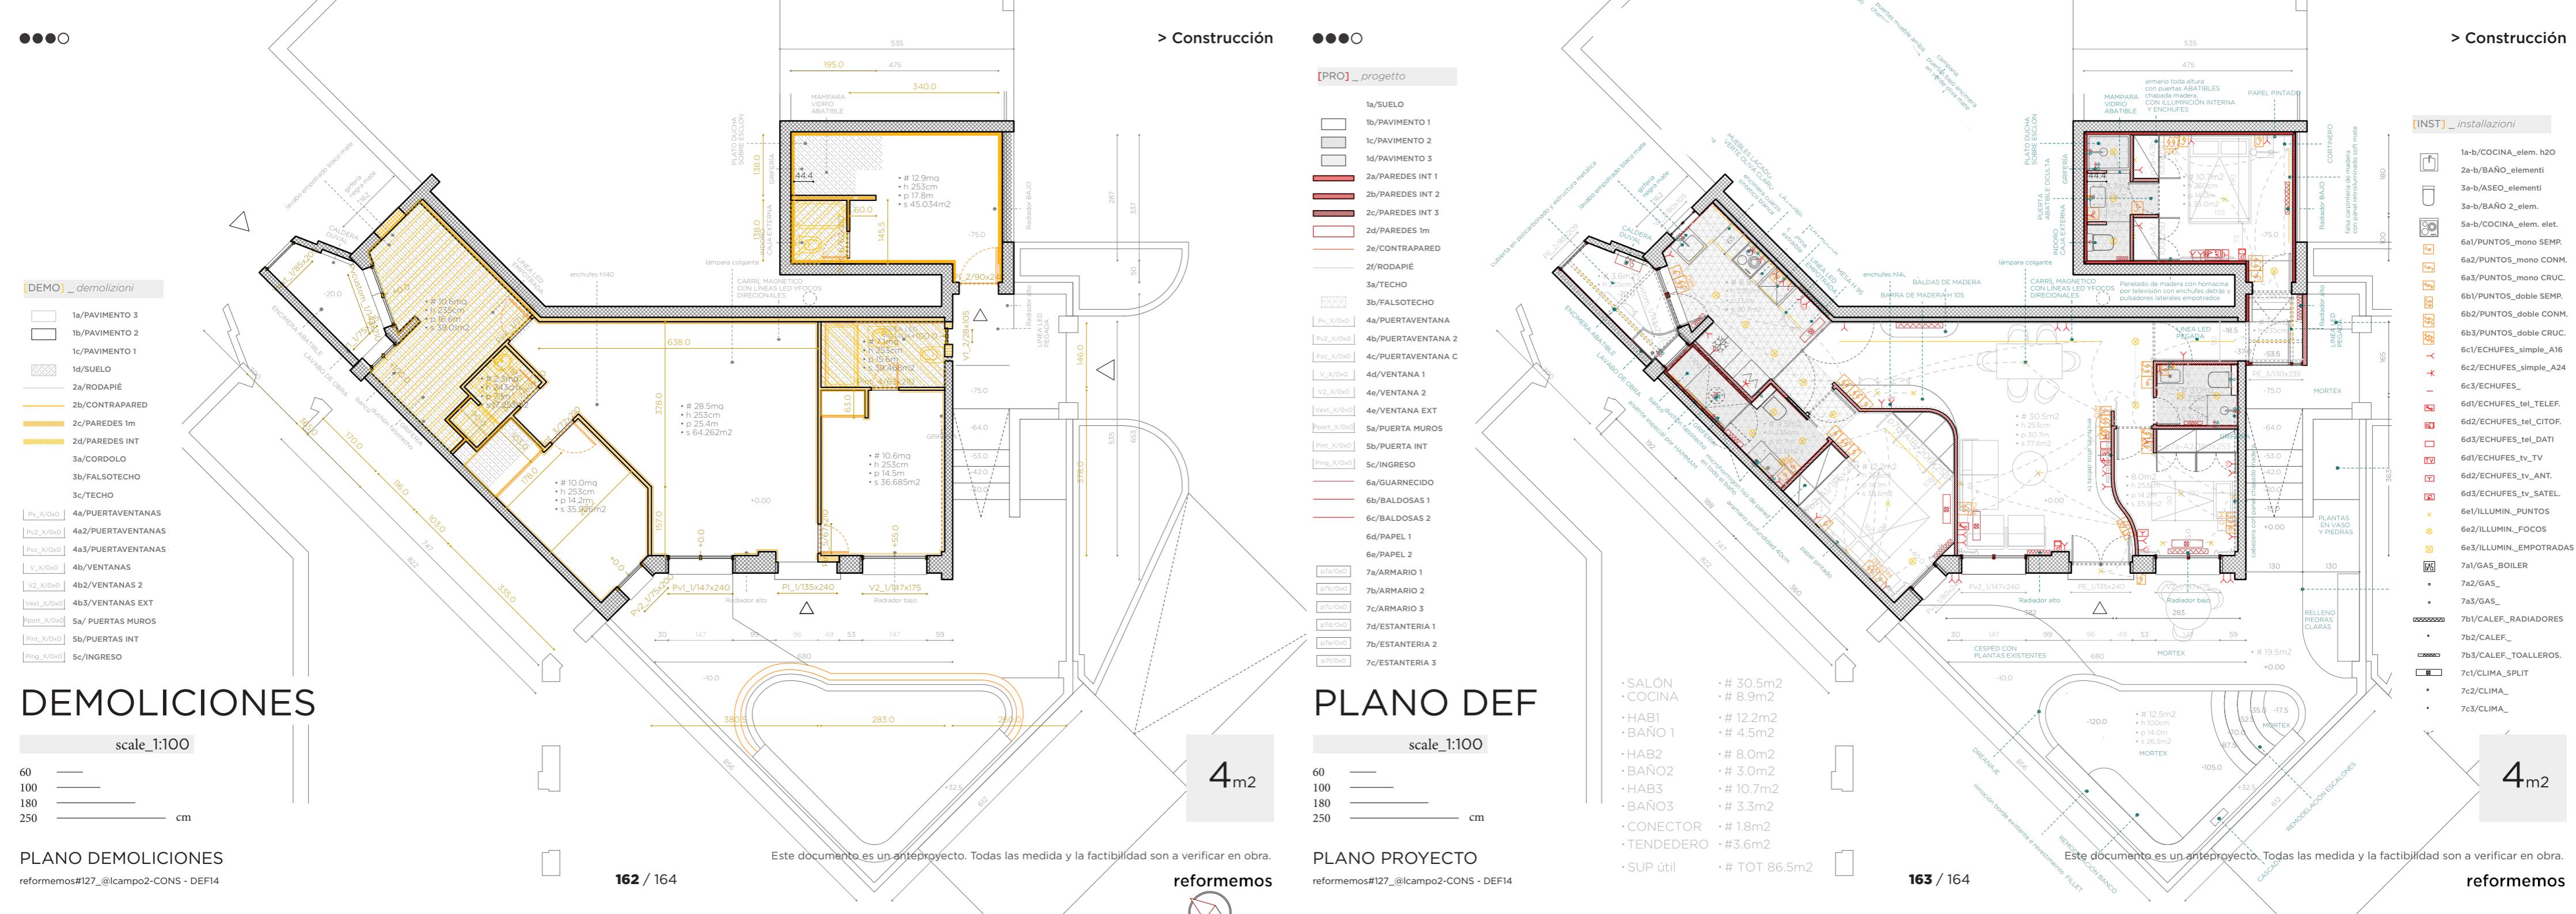



[www.reformemos.com/es](http://www.reformemos.com/es)