

r#127 @lcampo 2

CARPINTERÍA






Este documento es un anteproyecto. Todas las medida y la factibilidad son a verificar en obra.

RIVESTIMIENTOS


ELEMENTOS CARPINTERÍA INT

reformemos#127_@lcampo2-CONS - DEF13



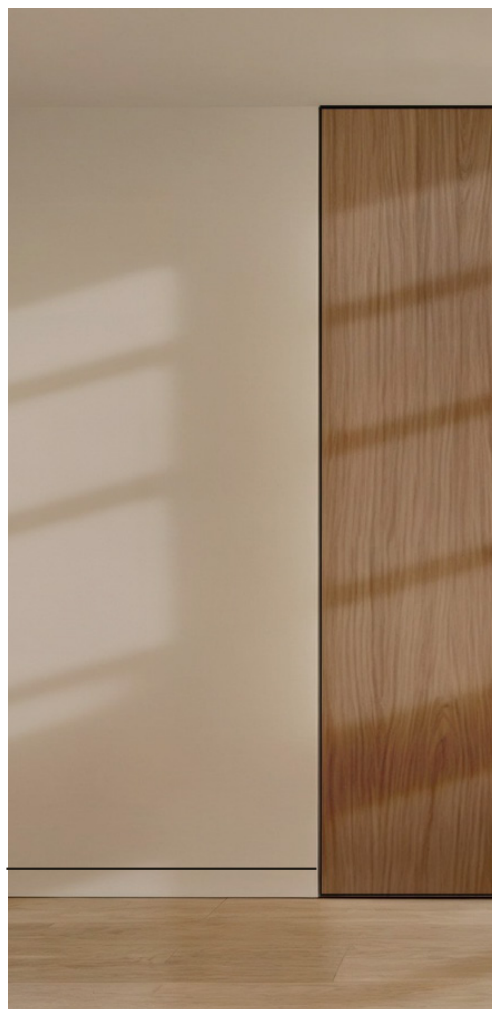


1b/PAVIMENTO 1

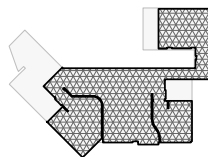


65.0m² -

1d/PAVIMENTO 3

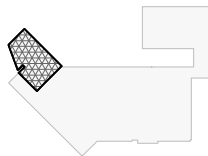

8.6m² -



2f/RODAPIÉ

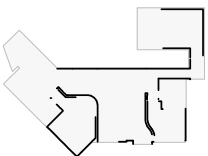


70.0
10.0

55.0m² -

SUELO MULTICAPA MADERA CLARO TAMBIÉN EN COCINA
ZOCALO LACADO COLOR CREAM COMO PAREDES
PAREDES DOBLE PLACA PINTADAS CREAM
PUERTAS HABS LACADA CREAM
PUERTAS Y PANELADO BAÑOS MADERA MÁS OSCURA
ARMARIOS MADERA MÁS OSCURA Y LACADOS CREAM

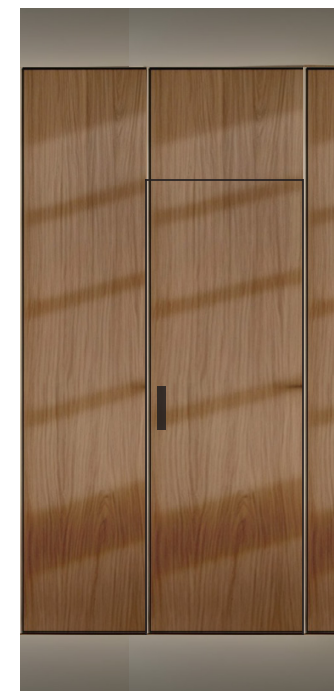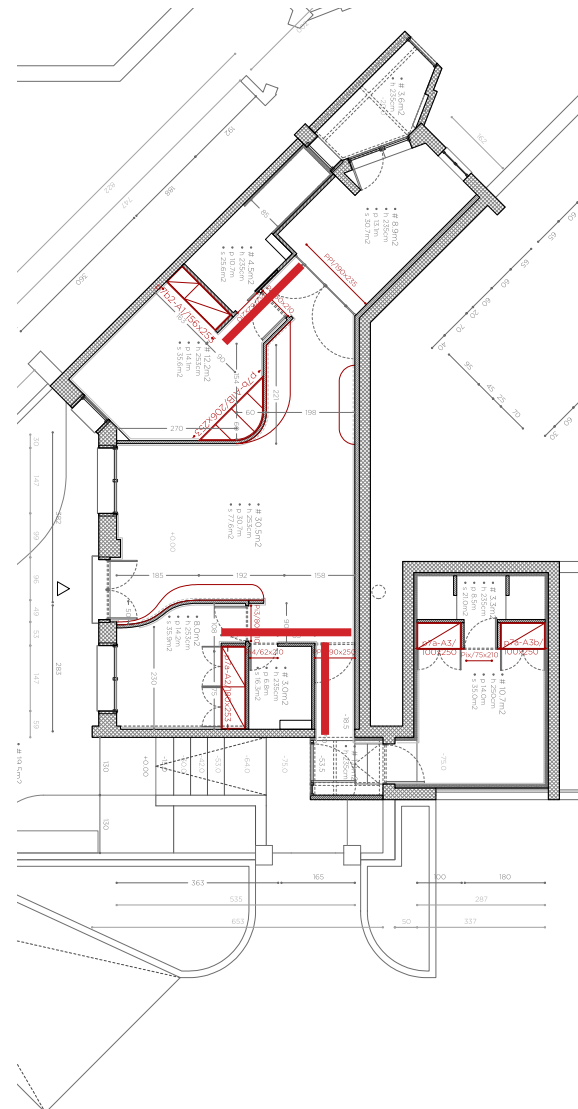

6d-e/PAPEL 1

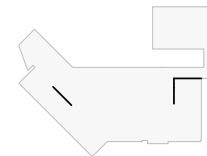


14.5m² -



RIVESTIMIENTO BAÑOS CHAPADO MADERA
CON PUERTAS OCULTAS EN ASEO Y CORREDERA EN HAB PRINCIP

Este documento es un anteproyecto. Todas las medida y la factibilidad son a verificar en obra.

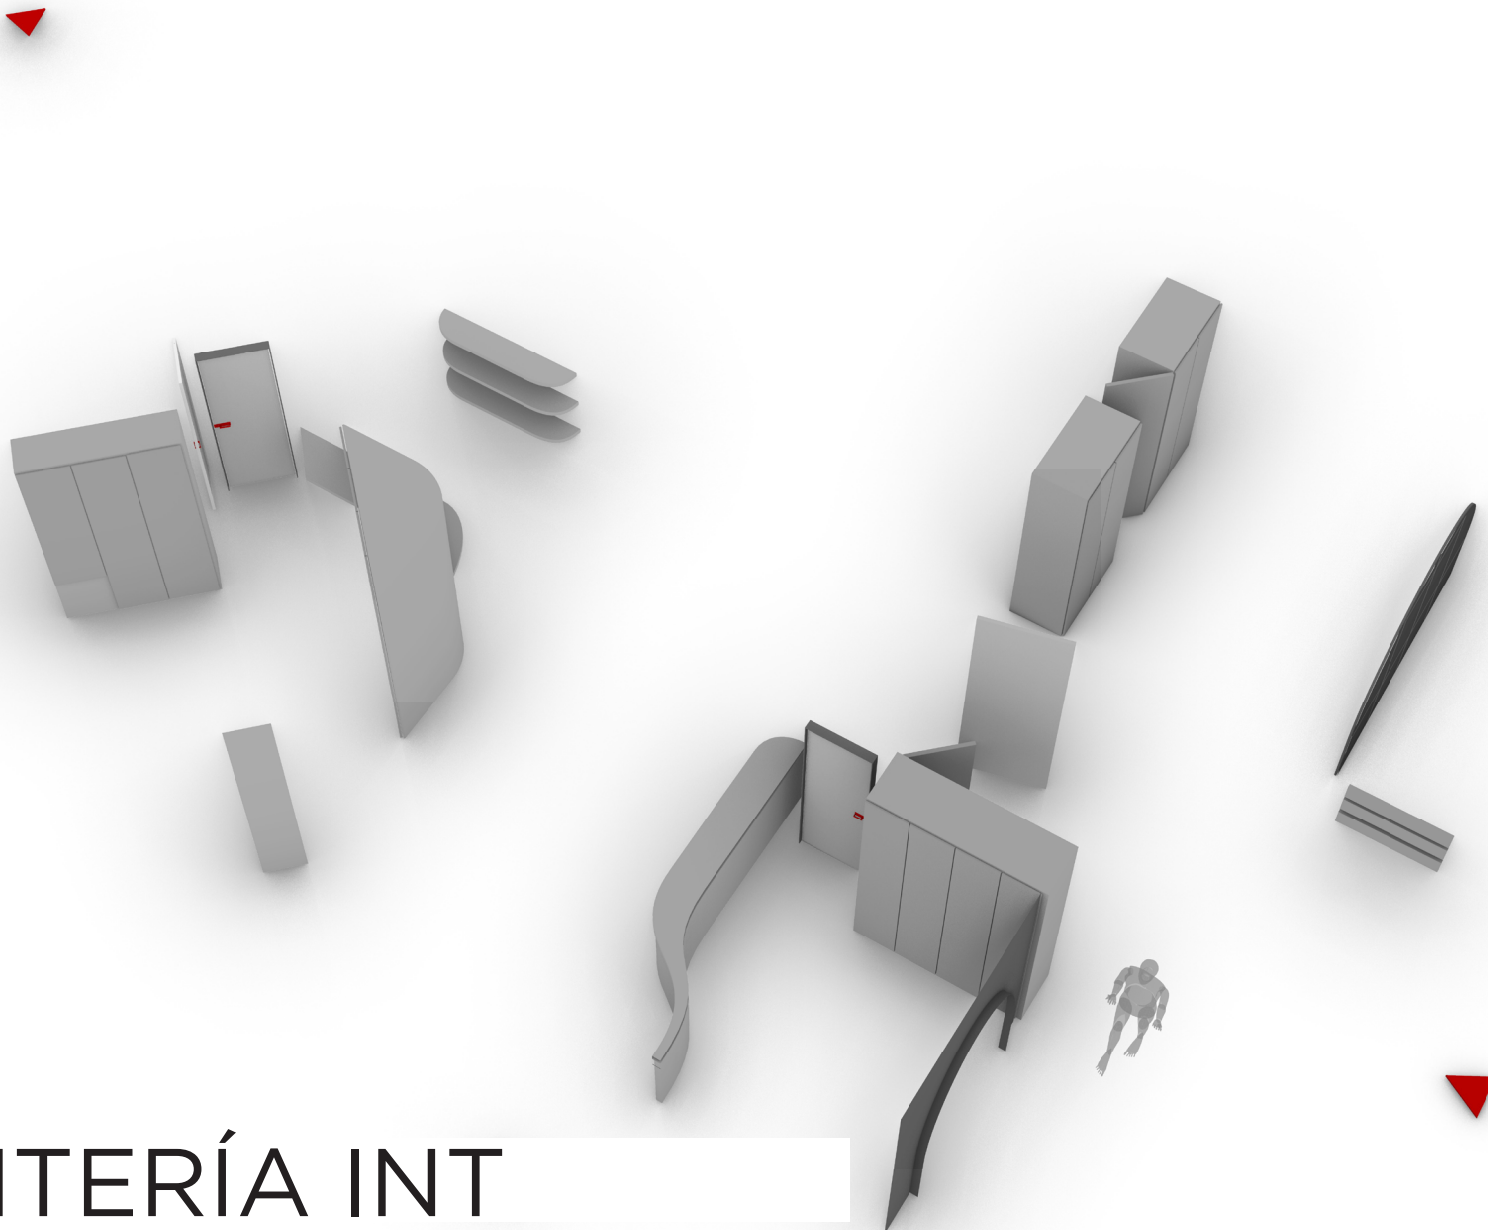




CARPINTERÍA INT




ELEMENTOS CARPINTERÍA INT

reformemos#127_@lcampo2-CONS - DEF13

Este documento es un anteproyecto. Todas las medida y la factibilidad son a verificar en obra.

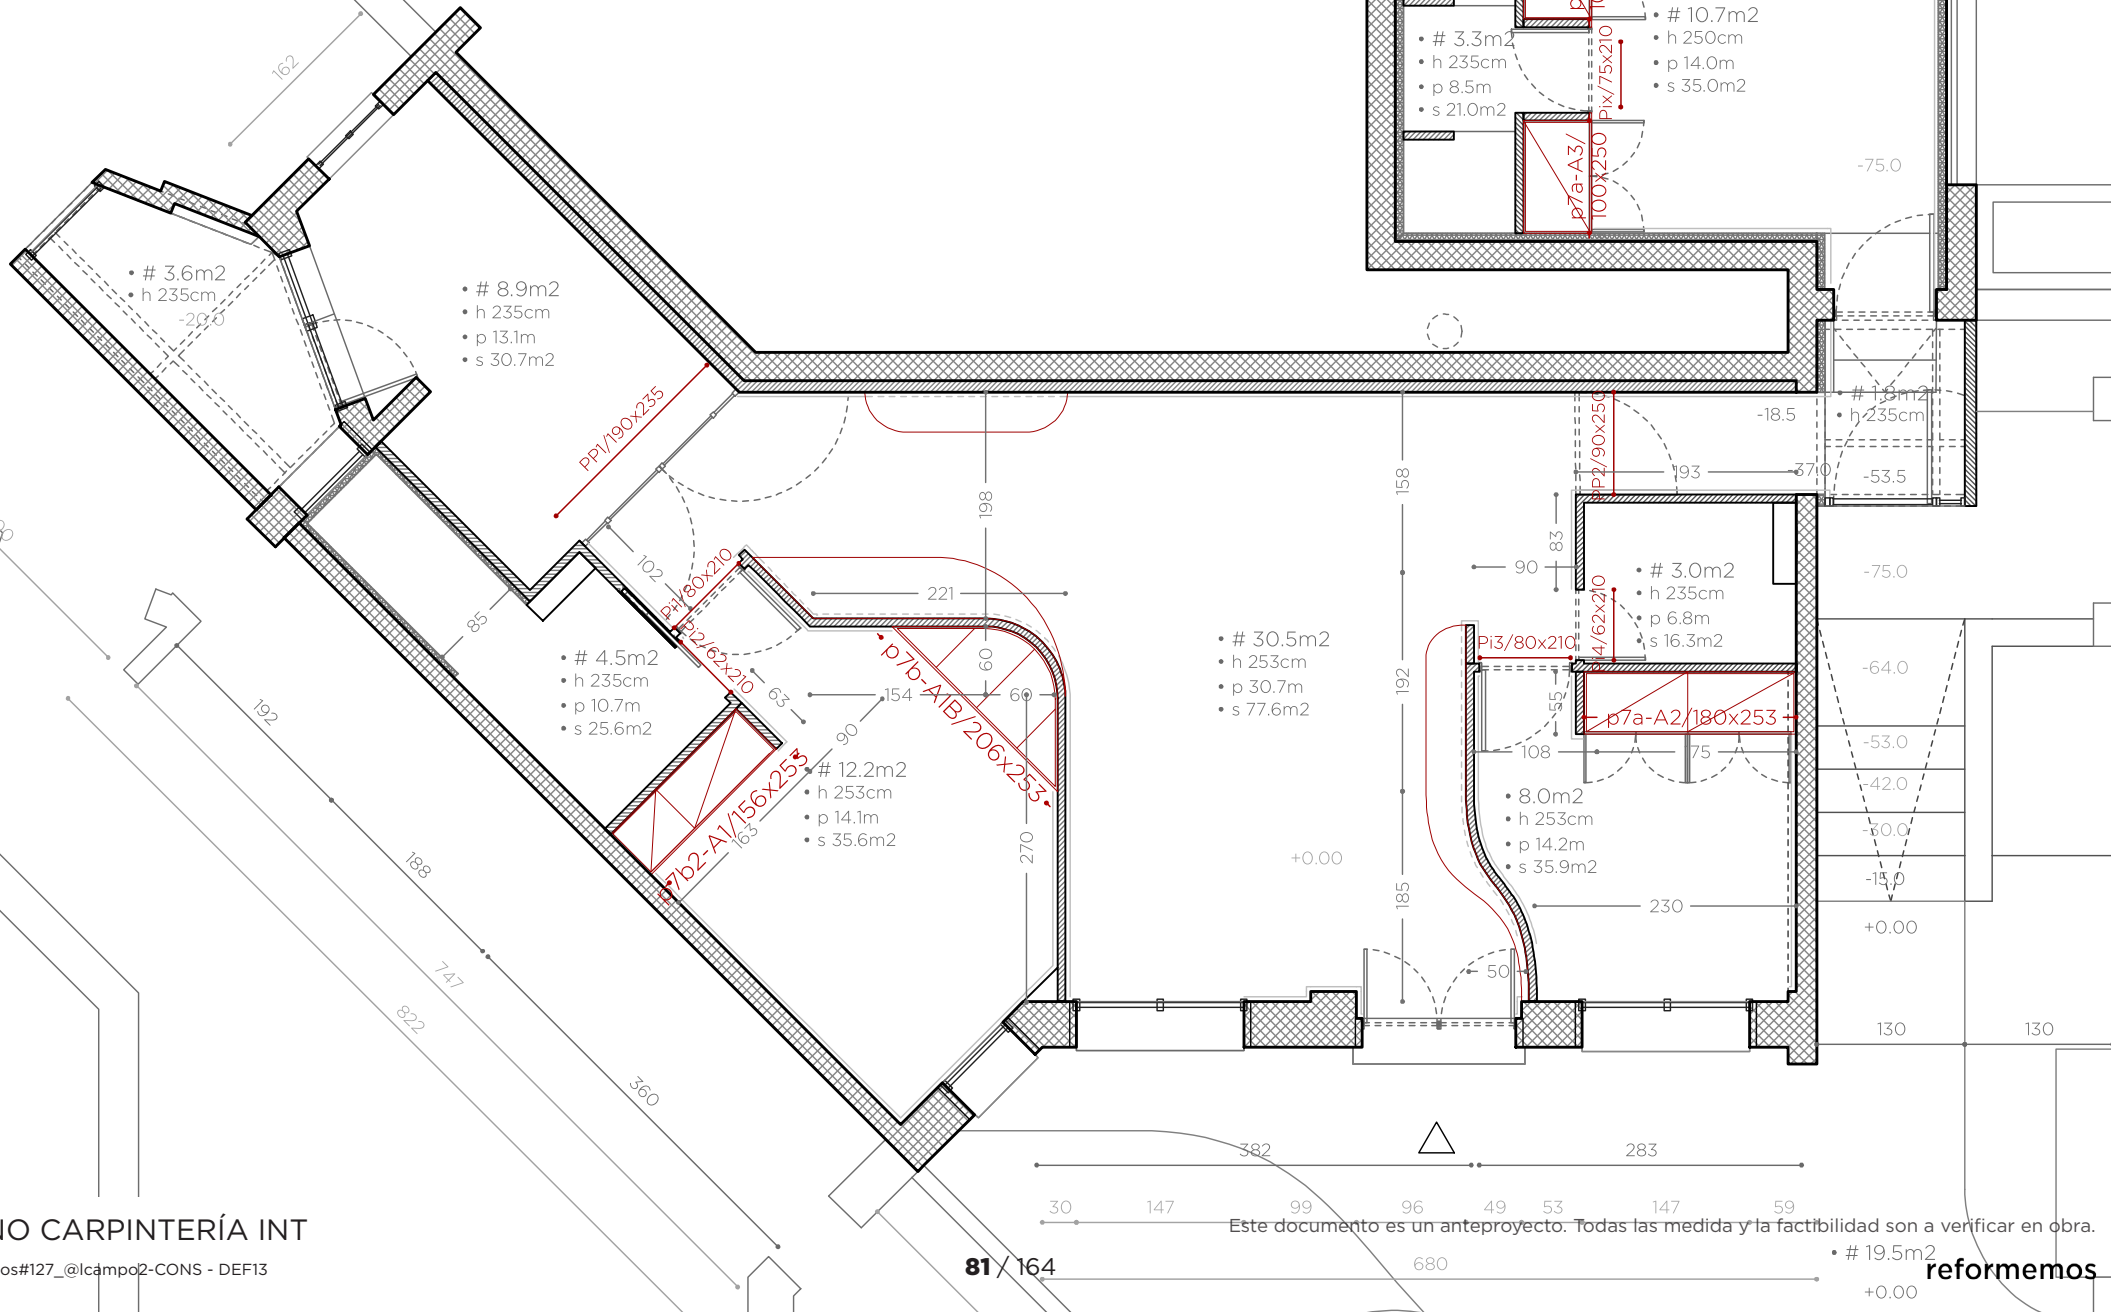


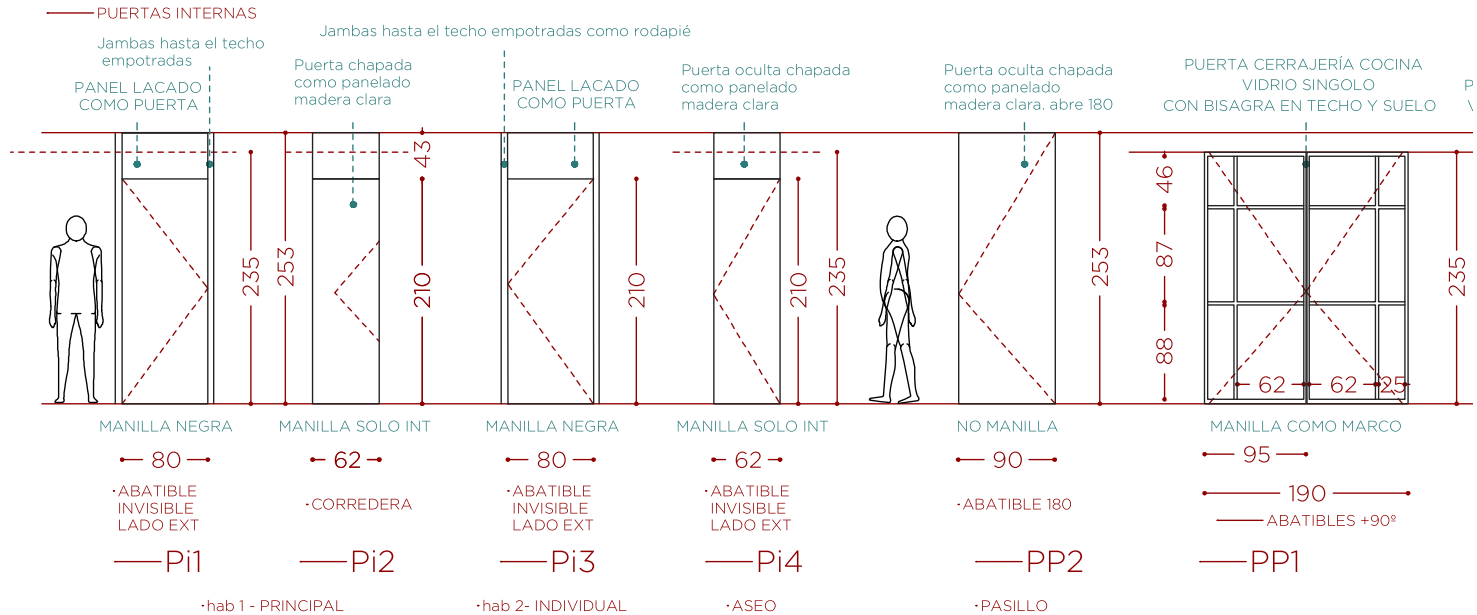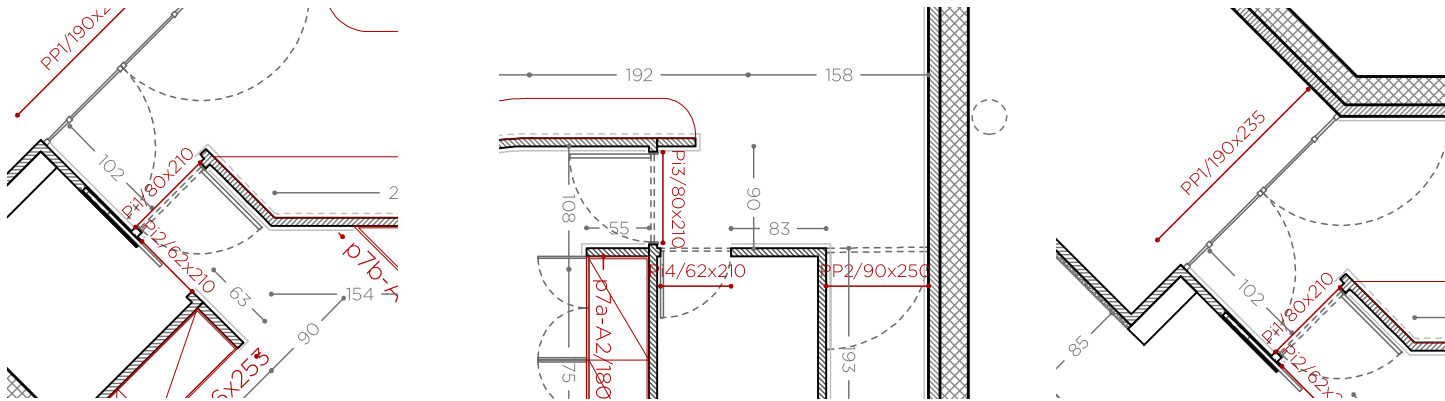

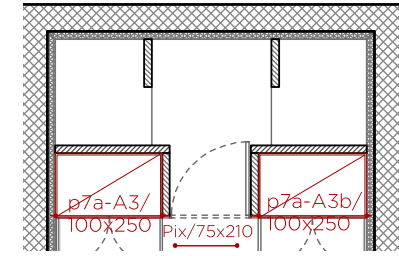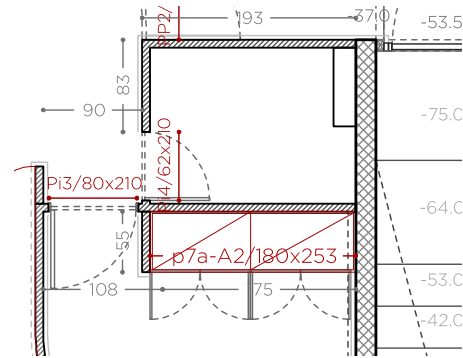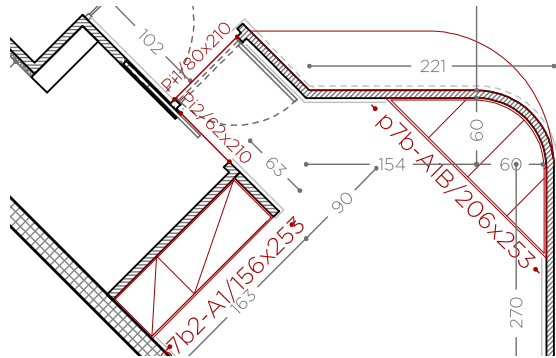

— ARMARIOS


56.0 100.0

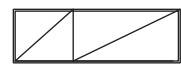

p7b2-A1/156x253


156
50

51.5 102.0 51.5

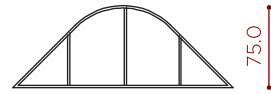


p7b-A1b/205x253

205
51

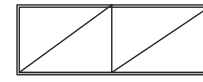


p7a-A2/180x253

180
45

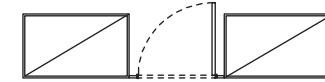

p7a-A3/100x250 p7a-A3b/100x250

100 76 100
50

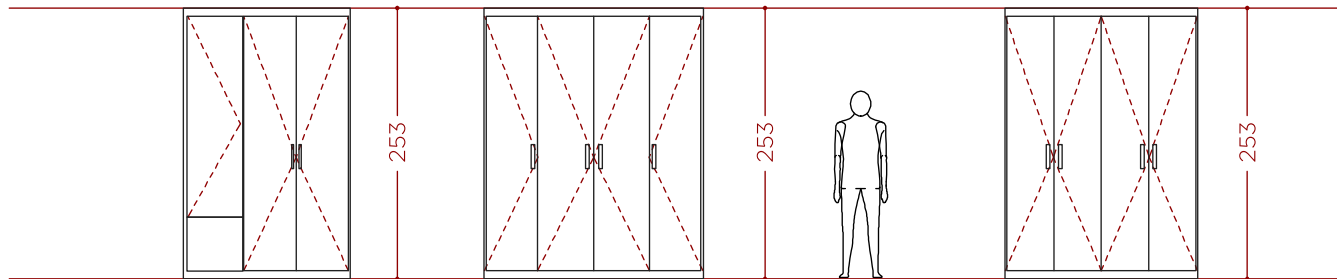

•ABATIBLES

CHAPADAS COMO PANEL
TIRADORES MADERA
+ IZQ PULSADOR

•ABATIBLES




LACADAS COLOR PARED (CREAM)
TIRADORES COLOR PUERTA



•ABATIBLES

CHAPADAS COMO PANEL
TIRADORES MADERA


•ABATIBLES

CHAPADAS CON PUERTA BAÑO INVISIBLE
JAMBAS OCULTAS DE MADERA
TODOS PULADORES

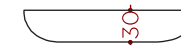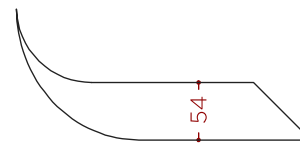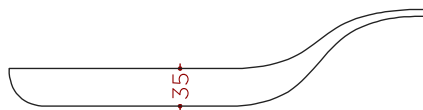

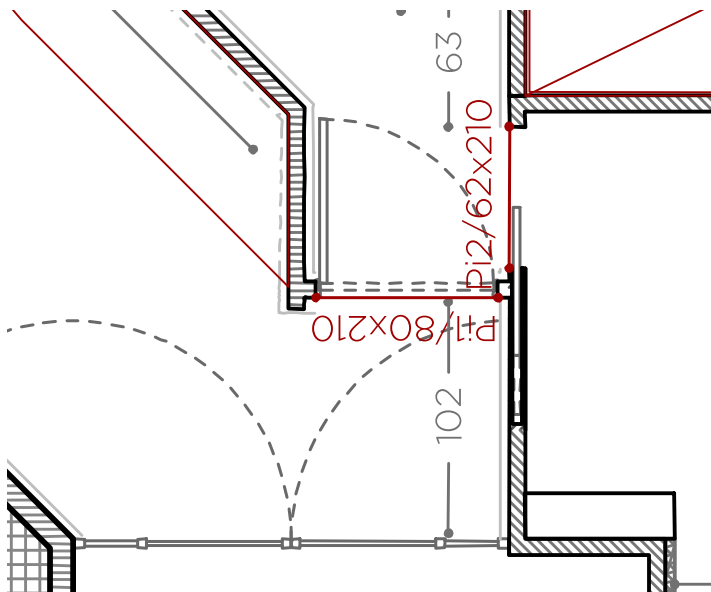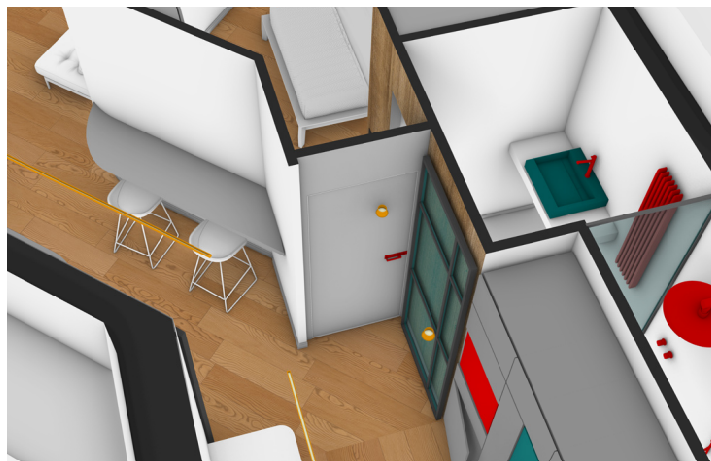

PUERTAS INTERNAS

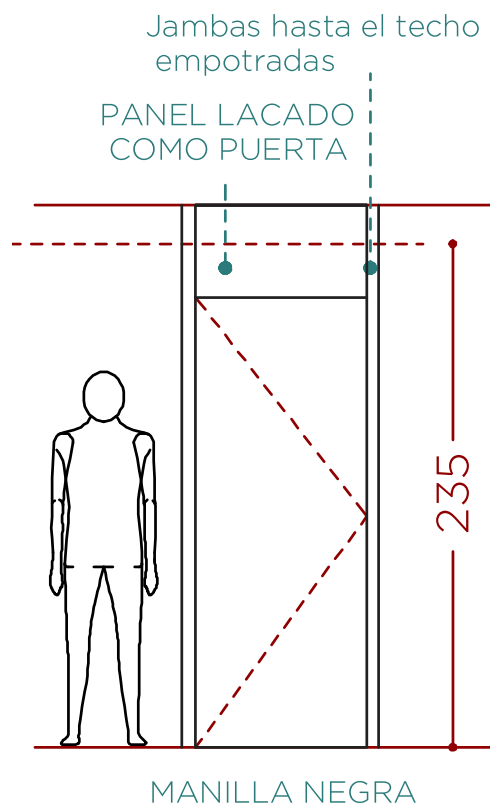



— 80 —


· ABATIBLE
INVISIBLE
LADO EXT

— Pi1




2x

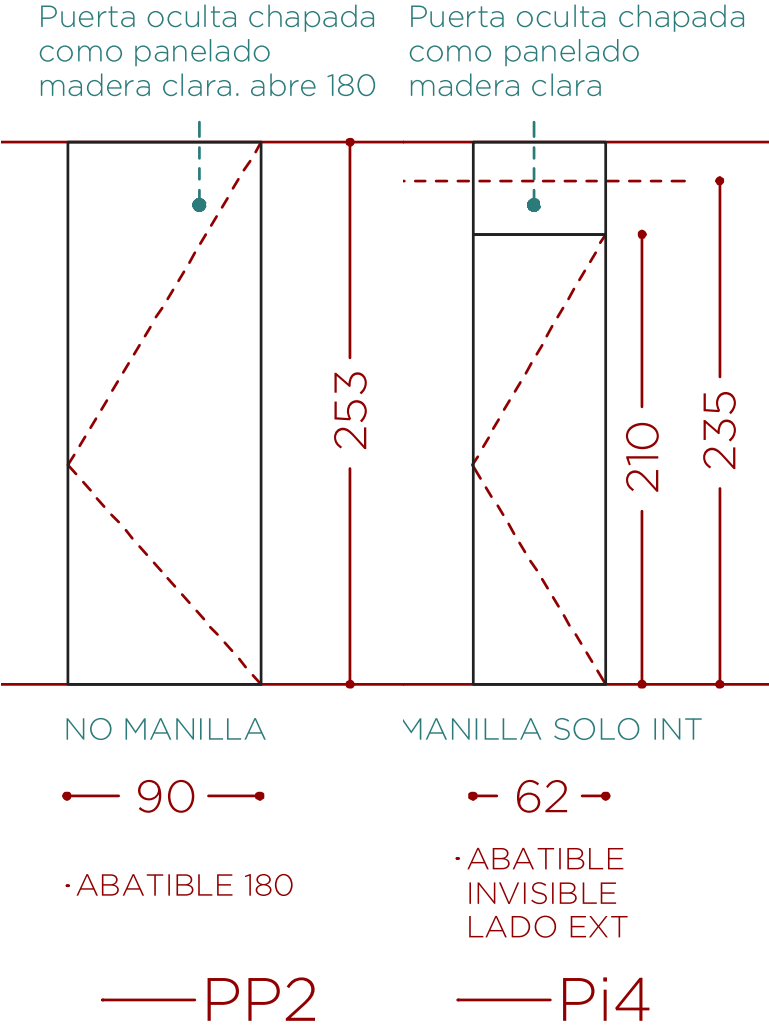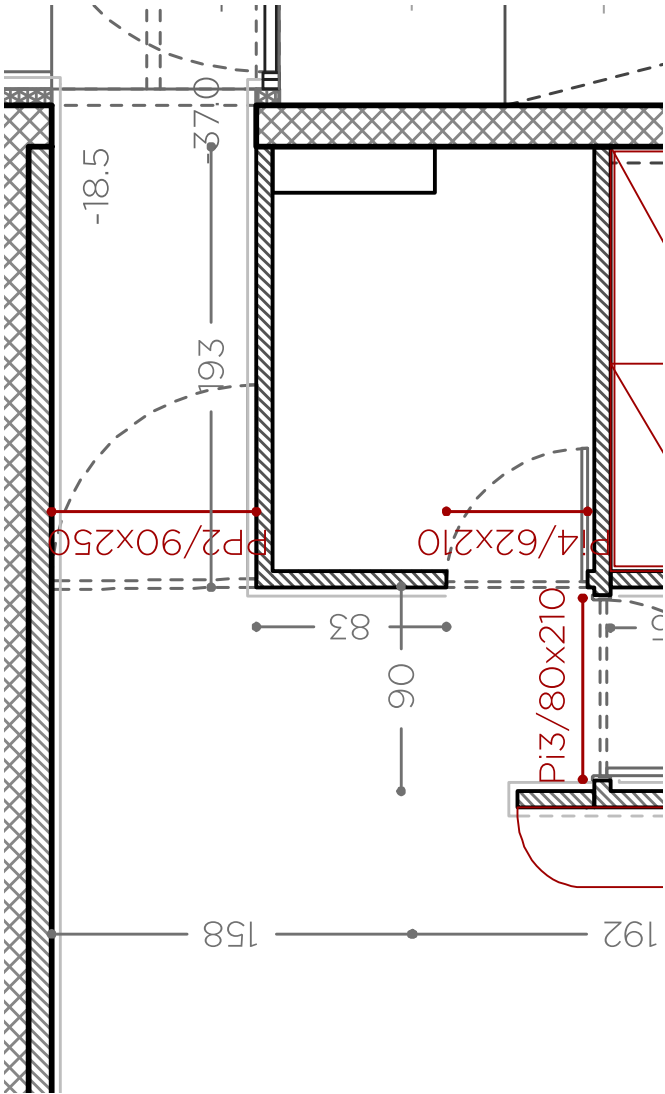

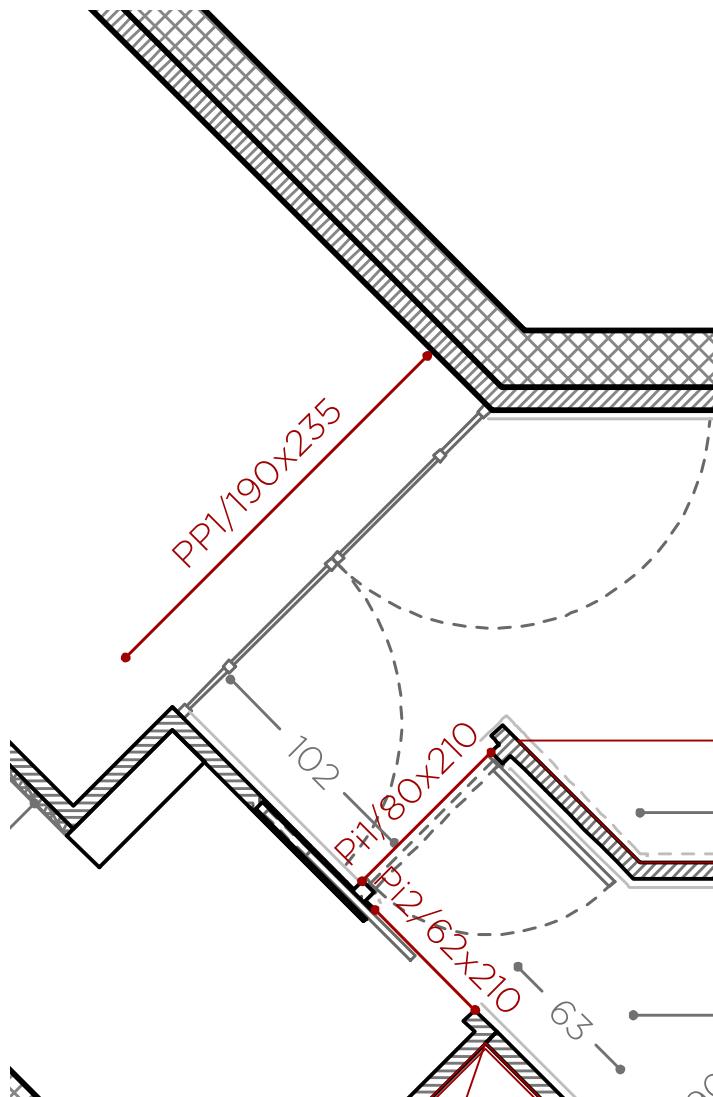


PUERTA CERRAJERÍA COCINA
VIDRIO SINGOLO
CON BISAGRA EN TECHO Y SUELO

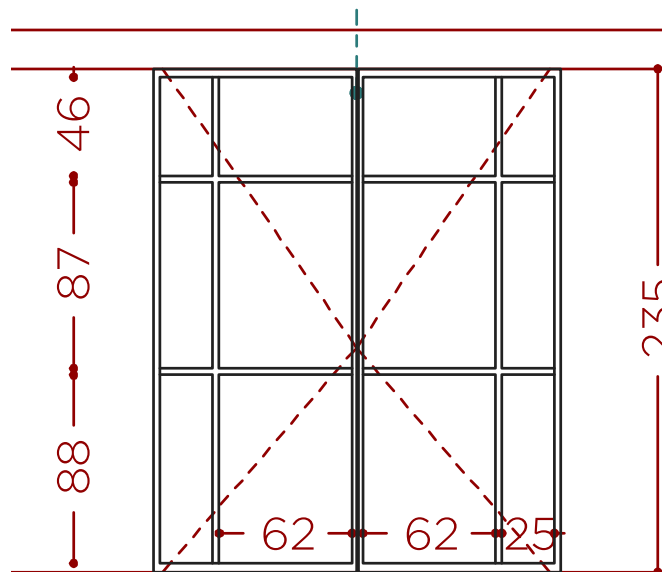


MANILLA COMO MARCO

- 95 —
- 190 —
- ABATIBLES +90°
- PP1



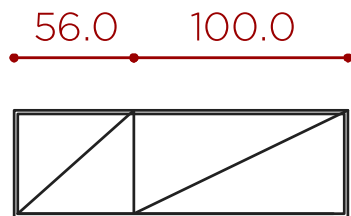

• p7b2-A1/156x253

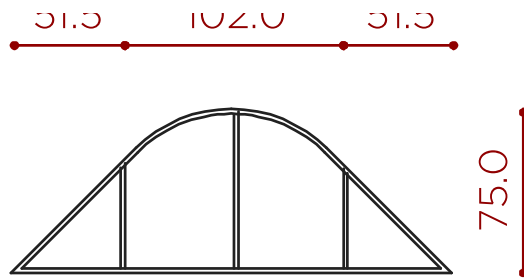

• p7b-A1b/205x253 •



•ABATIBLES



CHAPADAS COMO PANEL
TIRADORES MADERA
+ IZQ PULSADOR

•ABATIBLES

LACADAS COLOR PARED (CREAM)
TIRADORES COLOR PUERTA





ZOOM ARMARIOS HAB PRINCIP.

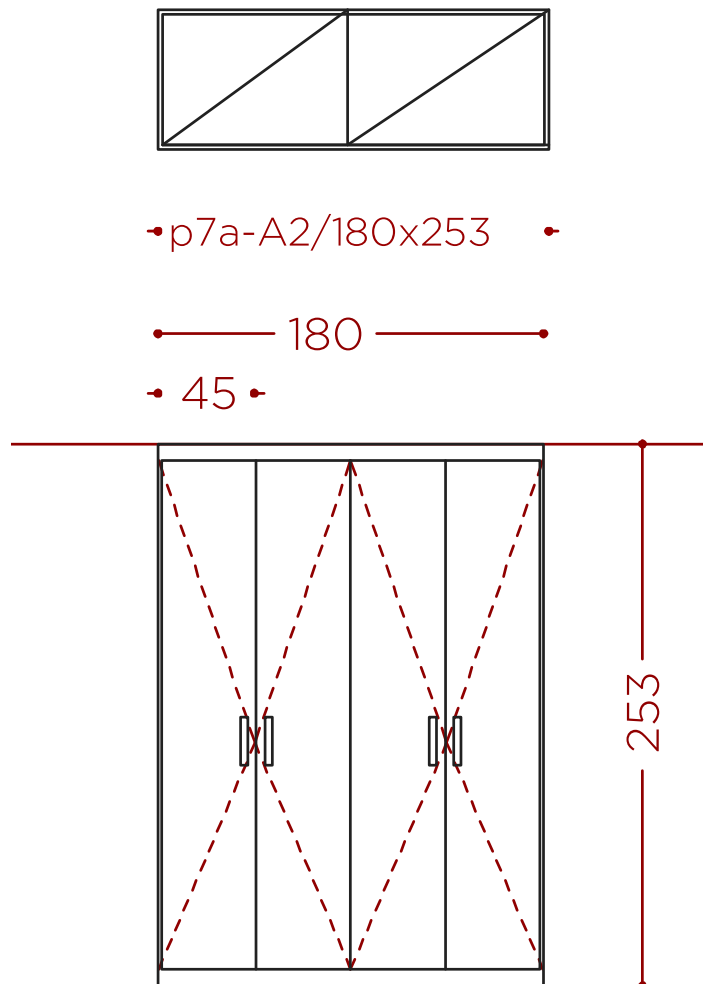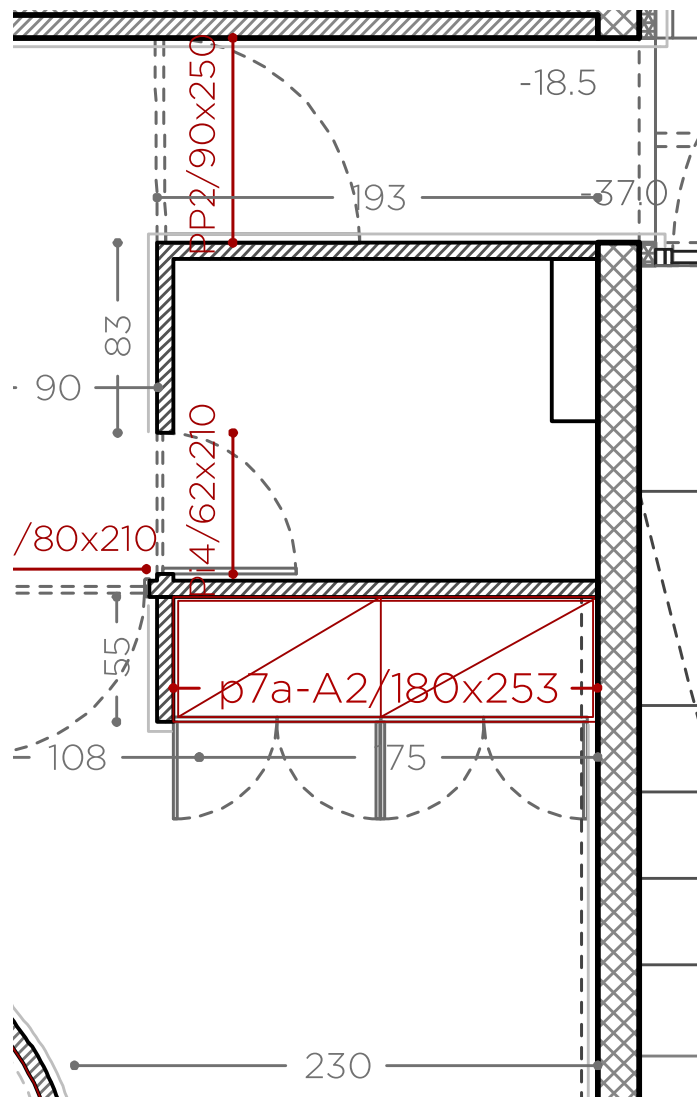


·ABATIBLES
CHAPADAS COMO PANEL
TIRADORES MADERA



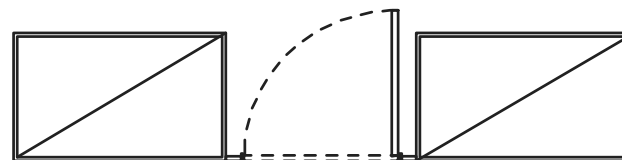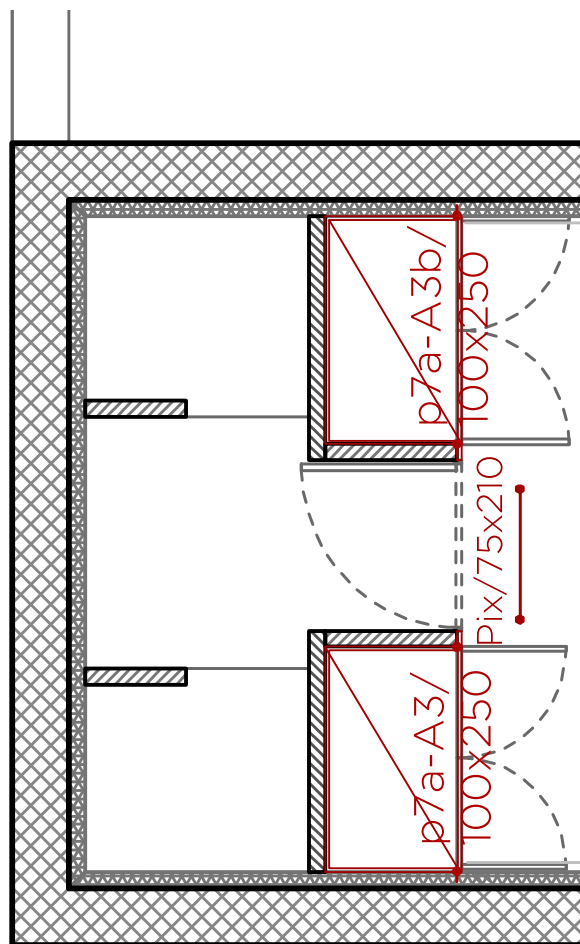

p7a-A3/100x250 p7a-A3b/100x250

— 100 — • 76 • — 100 —
• 50 •

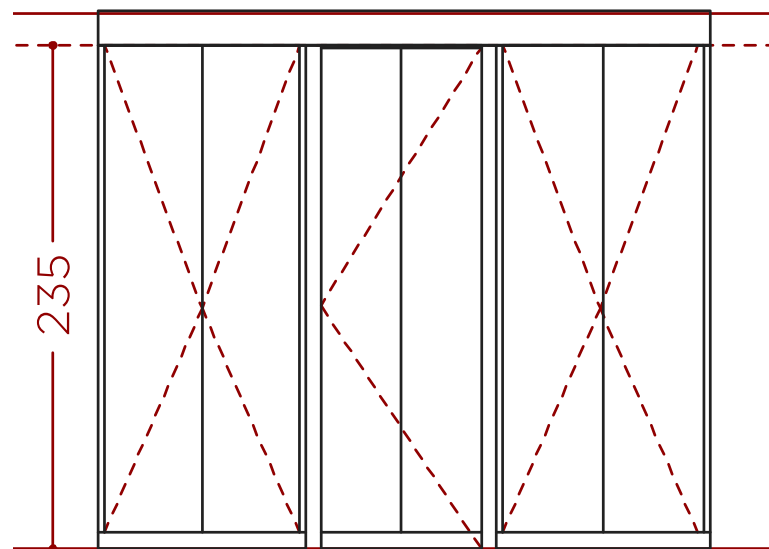

• ABATIBLES

CHAPADAS CON PUERTA BAÑO INVISIBLE
JAMBAS OCULTAS DE MADERA
TODOS PULADORES






scale_1:100

60 —
100 —
180 —
250 — cm

PLANO CARPINTERÍA

reformemos#127_@lcampo2-CONS - DEF13

- SALÓN
 - COCINA
 - HAB1
 - BAÑO 1
 - HAB2
 - BAÑO2
 - HAB3
 - BAÑO3
 - CONECTOR
 - TENEDERO
 - SUP útil
- # 30.5m2
 - # 8.9m2
 - # 12.2m2
 - # 4.5m2
 - # 8.0m2
 - # 3.0m2
 - # 10.7m2
 - # 3.3m2
 - # 1.8m2
 - # 3.6m2
 - # TOT 86.5m2

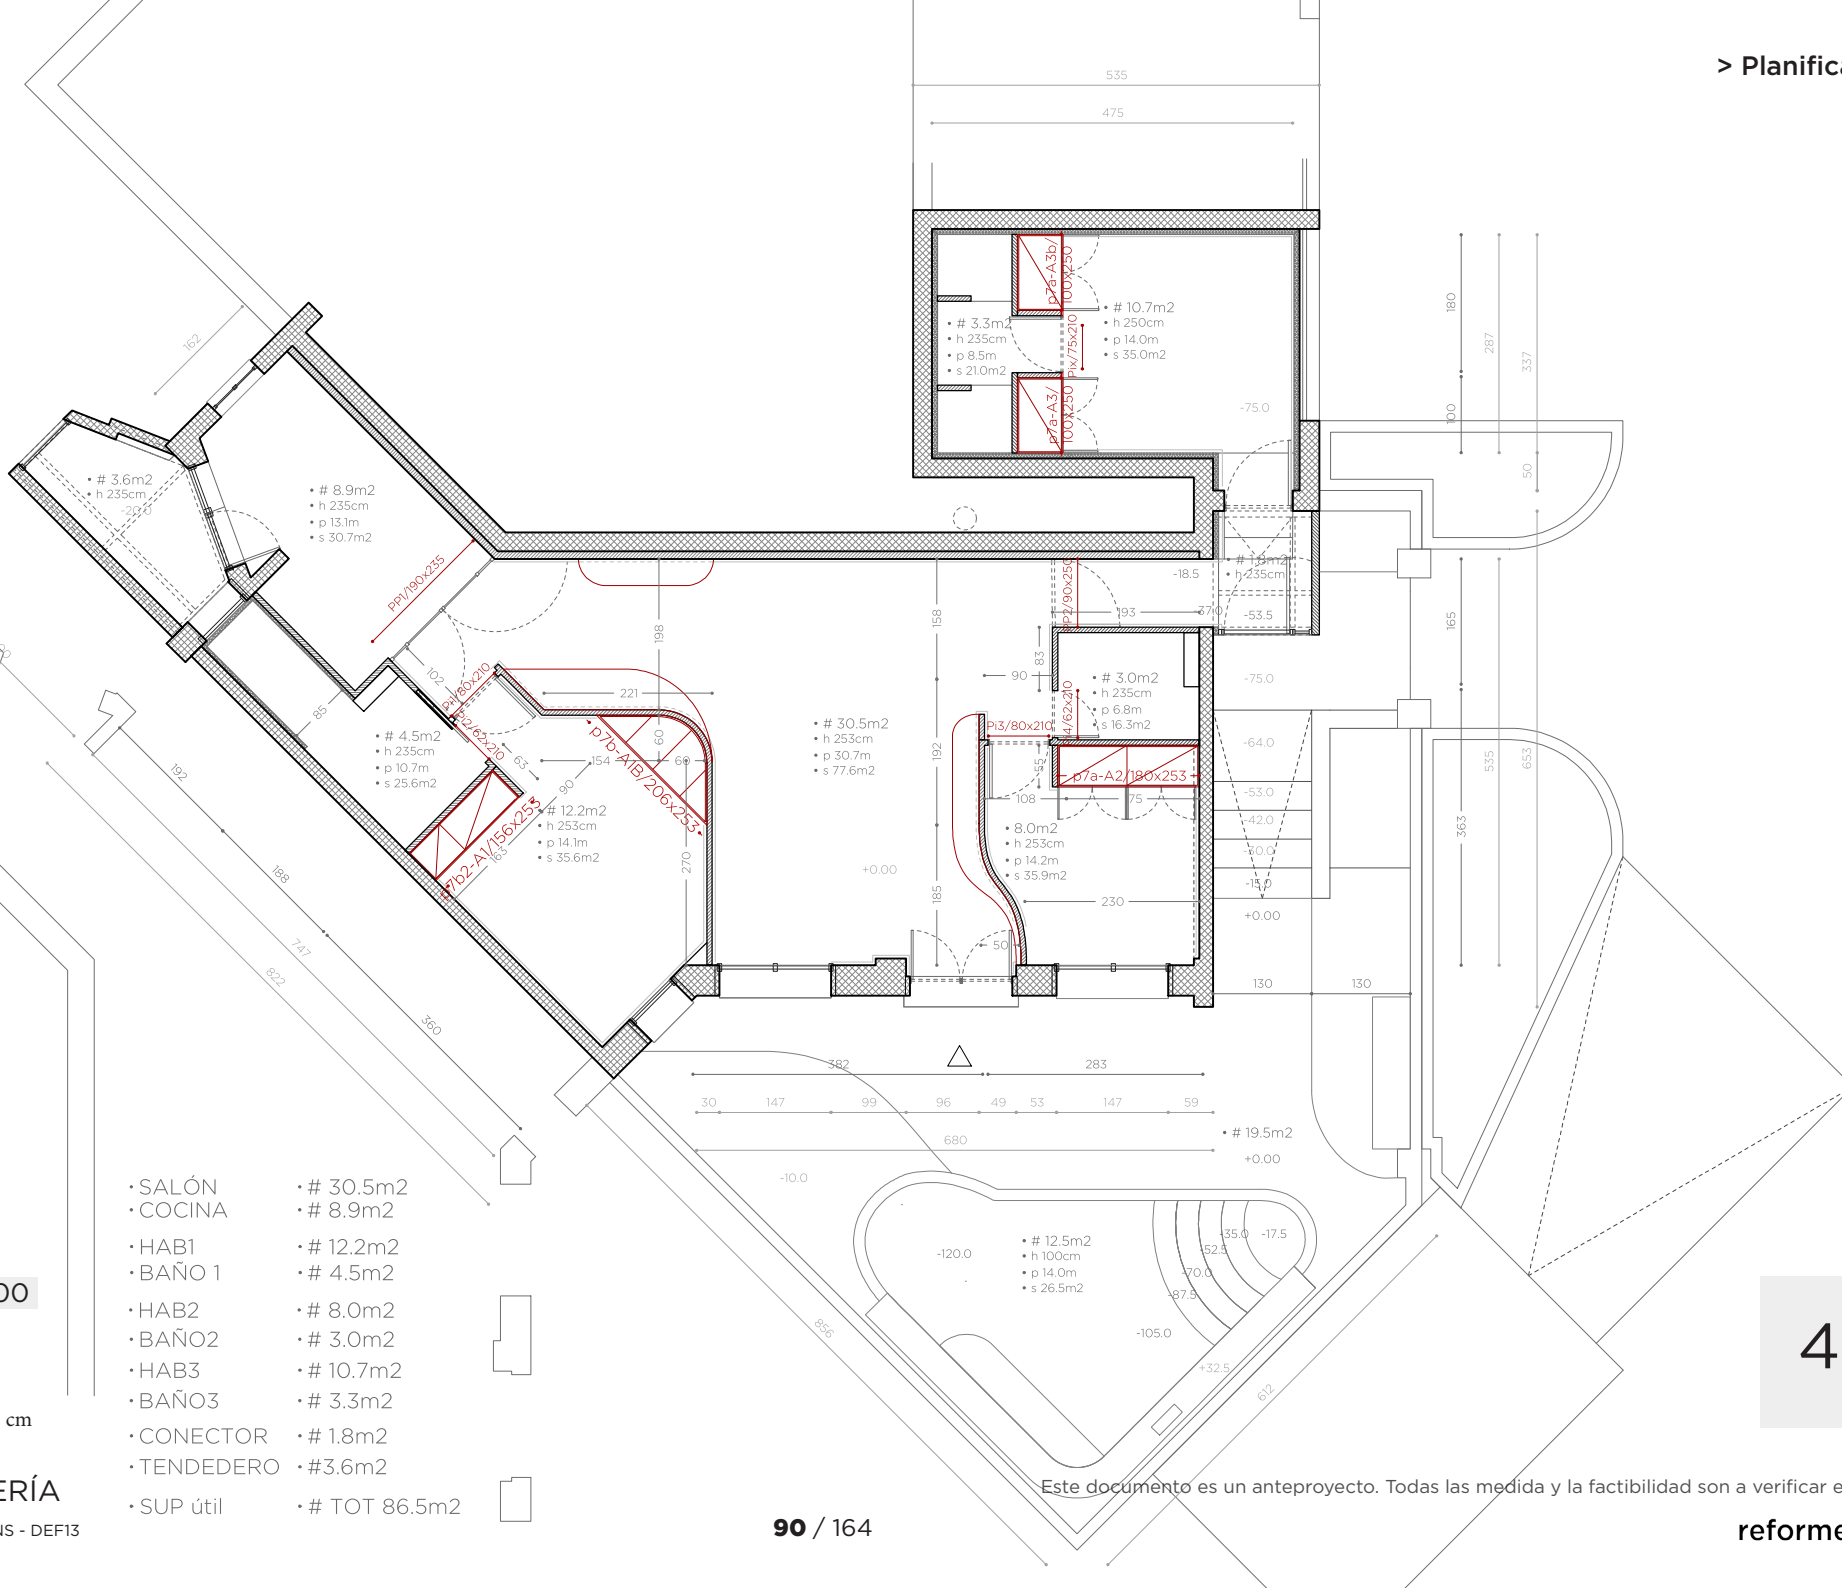


Este documento es un anteproyecto. Todas las medida y la factibilidad son a verificar en obra.



	4		CARPINTERÍA			
> partida	uds	trabajo	descripción	precio	medición	importe
p02.01.b	m2	06.02.03 SOPORTE	pro1b/PAVIMENTO 1 Suministro de soportes para pavimento laminado AC4 o AC5. Y TARIMAS Base aislante termoacustica.	0,00	65,00	0,00
		> SUMINISTRO SUELO MULTICAPA	Suministro de suelo multicapa con capa de madera natural esencia a elegir	0,00	65,00	0,00
		> COLOCACIÓN SUELO MULTICAPA	Colocación de tarima flotante o pavimento laminado sobre soporte existente. Superficies mayores de 10 m2.	0,00	65,00	0,00
p04.01.d	m2	06.02.03 SOPORTE COCINA	pro1d/PAVIMENTO 3 > Suministro de soportes para pavimento laminado AC4 o AC5. Y TARIMAS Base aislante termoacustica.	0,00	8,60	0,00
		> COLOCACIÓN DE SOLADO / ALICATADO COCINA	Suministro de suelo multicapa con capa de madera natural esencia a elegir rcon alta existencia al agua	0,00	8,60	0,00
		> COLOCACIÓN SUELO MULTICAPA COCINA	Colocación de tarima flotante o pavimento laminado sobre soporte existente. Superficies mayores de 10 m2.	0,00	8,60	0,00
p10.02.d	m	RODAP.DM ROBLE, SAPELLY O PLAST.7	pro2d/RODAPIÉ Suministro y colocación de rodapié de DM rechapado de roble, sapelly o plastificado de 7 cm de altura.	0,00	55,00	0,00
p21.05.a	uds	PUERTA DOBLE CERRAJERÍA COCINA	pro5a/PUERTAS PORTANTES > Puerta de paso doble abatible con anclajes en techo y suelo vidrio y hierro con diseño según dettale	0,00	1,00	0,00
		> PUERTA CHAPADA MADERA PASILLO	Puerta de paso abatible chapada madera por ocultarse en el panelado	0,00	1,00	0,00
p22.05.b	uds	PUERTA RECTA CIEGA LACADA > HAB 1 - HAB 2	pro5b/PUERTAS INT Puerta de paso a ras lacada, incluso precerco de pino 70x35 mm, galce o cerco visto de roble o pino de 70x30 mm, jambas o tapajuntas lisos de DM rechapados de roble o pino 70x10mm en ambas caras, y herrajes de colgar, de cierre y manivelas de latón, montada, incluso p.p. de medios auxiliares	0,00	2,00	0,00
		> PUERTA RECTA CIEGA ROBLE > BAÑO 1 CORREDERA ASEO ABATIBLE BAÑO 2 ABATIBLE	Puerta de paso ciega normalizada, con tablero recto de roble o pino barnizado, modelo CONSTRUCCIÓN, incluso precerco de pino 70x35 mm, galce o cerco visto de roble o pino de 70x30 mm, jambas o tapajuntas lisos de DM rechapados de roble o pino 70x10mm en ambas caras, y herrajes de colgar, de cierre y manivelas de latón, montada, incluso p.p. de medios auxiliares	0,00	3,00	0,00
		> 07.05.01 CASONETO HOJA	Suministro de armazón/casoneto de la marca KRONA o modelo similar, para puertas de paso correderas de una hoja en tabiquería interior, i/ guía, travesano para deslizamiento, soporte anclaje de la puerta, tornillo soporte carro, freno, tope, guíador	0,00	1,00	0,00
p25.05.e	uds	JAMBEADO P.PASO ROBLE HAB 1 - HAB 2	pro5e/jambas puertas int Suministro y colocación de jambas o tapajuntas a lacadas de 70 mm de anchura y altura de puerta estándar, fijada mediante clavos a cerco, i/ p.p. de medios auxiliares.	0,00	2,00	0,00
		> JAMBEADO P.PASO ROBLE BAÑO 1 - ASEO - BAÑO2	Suministro y colocación de jambas o tapajuntas de roble o pino de 70 mm de anchura y altura de puerta estándar, fijada mediante clavos a cerco, i/ p.p. de medios auxiliares.	0,00	3,00	0,00

> Planificación

		Pro6d-PANELADOS				
p30.06.d	m2	SUMINISTRO Y COLOCACIÓN CHAPADO PARED MADERA > BAÑOS	Y Suministro y colocación de revestimiento de panel decorativo chapado madera por rivistir las paredes del baño y aseo en la cara exterior	0,00	14,50	0,00
	>	FABRICACIÓN Y INSTALACIÓN PANEL > HAB 3	Y Fabricación y instalación de panel a medida por rivistir las paredes del habitación 3 a simular una ventana. EL panel se realizara con un panel trasero de plastico translucido retorillumnado y marco y listones de madera a simular un ventanal ad arco.	0,00	7,50	0,00
	>	FABRICACIÓN Y INSTALACIÓN PANEL > HAB 2	Y Fabricación y instalación de panel a medida por rivistir las paredes del habitación 2 con hornacina en forma de arco. El panelado sirverá de pasa cable por un foco en el centro u los varios cables a los pulsadores integrados, además oculetterá la viga de techo	0,00	6,00	0,00
		Pro7a-ARMARIO 1				
p33.07.a	uds	ARMARIO PUERTAS ABATIBLES > HAB 1 (dorm principal)	CON Armario totalente instalado con 3 puertas abatibles de hasta 2,4m de altura. Chapado madera. Interior de melamina, combinación de cajoneras y baldas a definir por cliente. Necesario consultar precio para otros disenos	0,00	1,00	0,00
	>	ARMARIO PUERTAS ABATIBLES > HAB 1 (dorm principal)	CON Armario totalente instalado con 4 puertas abatibles. Fondo curvo. Lacado en fábrica color cream como paredes, con puertas lisas correderas de hasta 2,4m de altura. Interior de melamina, combinación de cajoneras y baldas a definir por cliente. Necesario consultar precio para otros disenos	0,00	1,00	0,00
		Pro7b-ARMARIO 2				
p34.07.b	uds	ARMARIO PUERTAS ABATIBLES > HAB 2 (dorm individual)	CON Armario totalente instalado con 4 puertas abatibles de hasta 2,4m de altura. Chapado madera. Interior de melamina, combinación de cajoneras y baldas a definir por cliente. Necesario consultar precio para otros disenos	0,00	1,00	0,00
		Pro7b-ARMARIO 3				
p35.07.c	uds	ARMARIO PUERTAS ABATIBLES > HAB 3 (dorm extra)	CON Armario totalente instalado con 2 puertas abatibles de hasta 2,4m de altura. Chapado madera. Con puerta d paso al baño oculta y jambas enrasadas con las puertas. La puerta del baño (incluida en las partidas de puertas int) sin manilla por el exterior será oculta. Interior de melamina, combinación de cajoneras y baldas a definir por cliente. Necesario consultar precio para otros disenos	0,00	2,00	0,00
		Pro7d-ESTANTERIA 1				
p36.07.d	uds	MUEBLE SALÓN	> Mueble curvo chapado madera con encimera de chapado de roble natural sobre tablero de dm de 20mm de espesor barnizado mate y puertas abatibles chapadas Hay que adaptar el diseño a la pared curva y eventualmente predisponer anclajes	0,00	1,00	0,00
		Pro7d-ESTANTERIA 2				
p37.07.e	uds	ENCIMERA DE ROBLE 5CM PASILLO COCINA	DE Encimera de chapado de roble natural de 50mm de espesor barnizado mate. Incluso soportes y anclajes, no incluye refuerzo en pared. Sellado y rematado.	0,00	1,00	0,00
	>	REFUERZOS	Refuerzos de pared por anclaje encimera	0,00	1,00	0,00
	>	ESTANTERIA ROBLE 5CM PASILLO COCINA	> Estanteria de chapado de roble natural de 50mm de espesor barnizado mate. Incluso soportes y anclajes, no incluye refuerzo en pared. Sellado y rematado.	0,00	1,00	0,00
		Pro7f-ESTANTERIA 3				
p38.07.f	uds	ENCIMERA DE ROBLE 5CM HAB 2	DE Encimera de chapado de roble natural de 50mm de espesor barnizado mate. Incluso soportes y anclajes, no incluye refuerzo en pared. Sellado y rematado.	0,00	1,00	0,00
	>	REFUERZOS	Refuerzos de pared por anclaje encimera	0,00	1,00	0,00

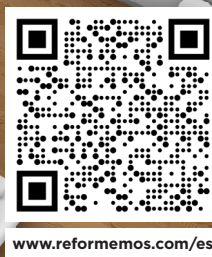

www.reformemos.com/es