

# r#127 @lcampo 2

## DEMOLICIONES



# DEMOLICIONES

PLANO 3D DEMOLICIONES

reformemos#127\_@lcampo2-CONS - DEF13




# DEMOLICIONES


scale\_1:100

60 —  
100 —  
180 —  
250 — cm

## PLANO DEMOLICIONES

reformemos#127\_@lcampo2-CONS - DEF13

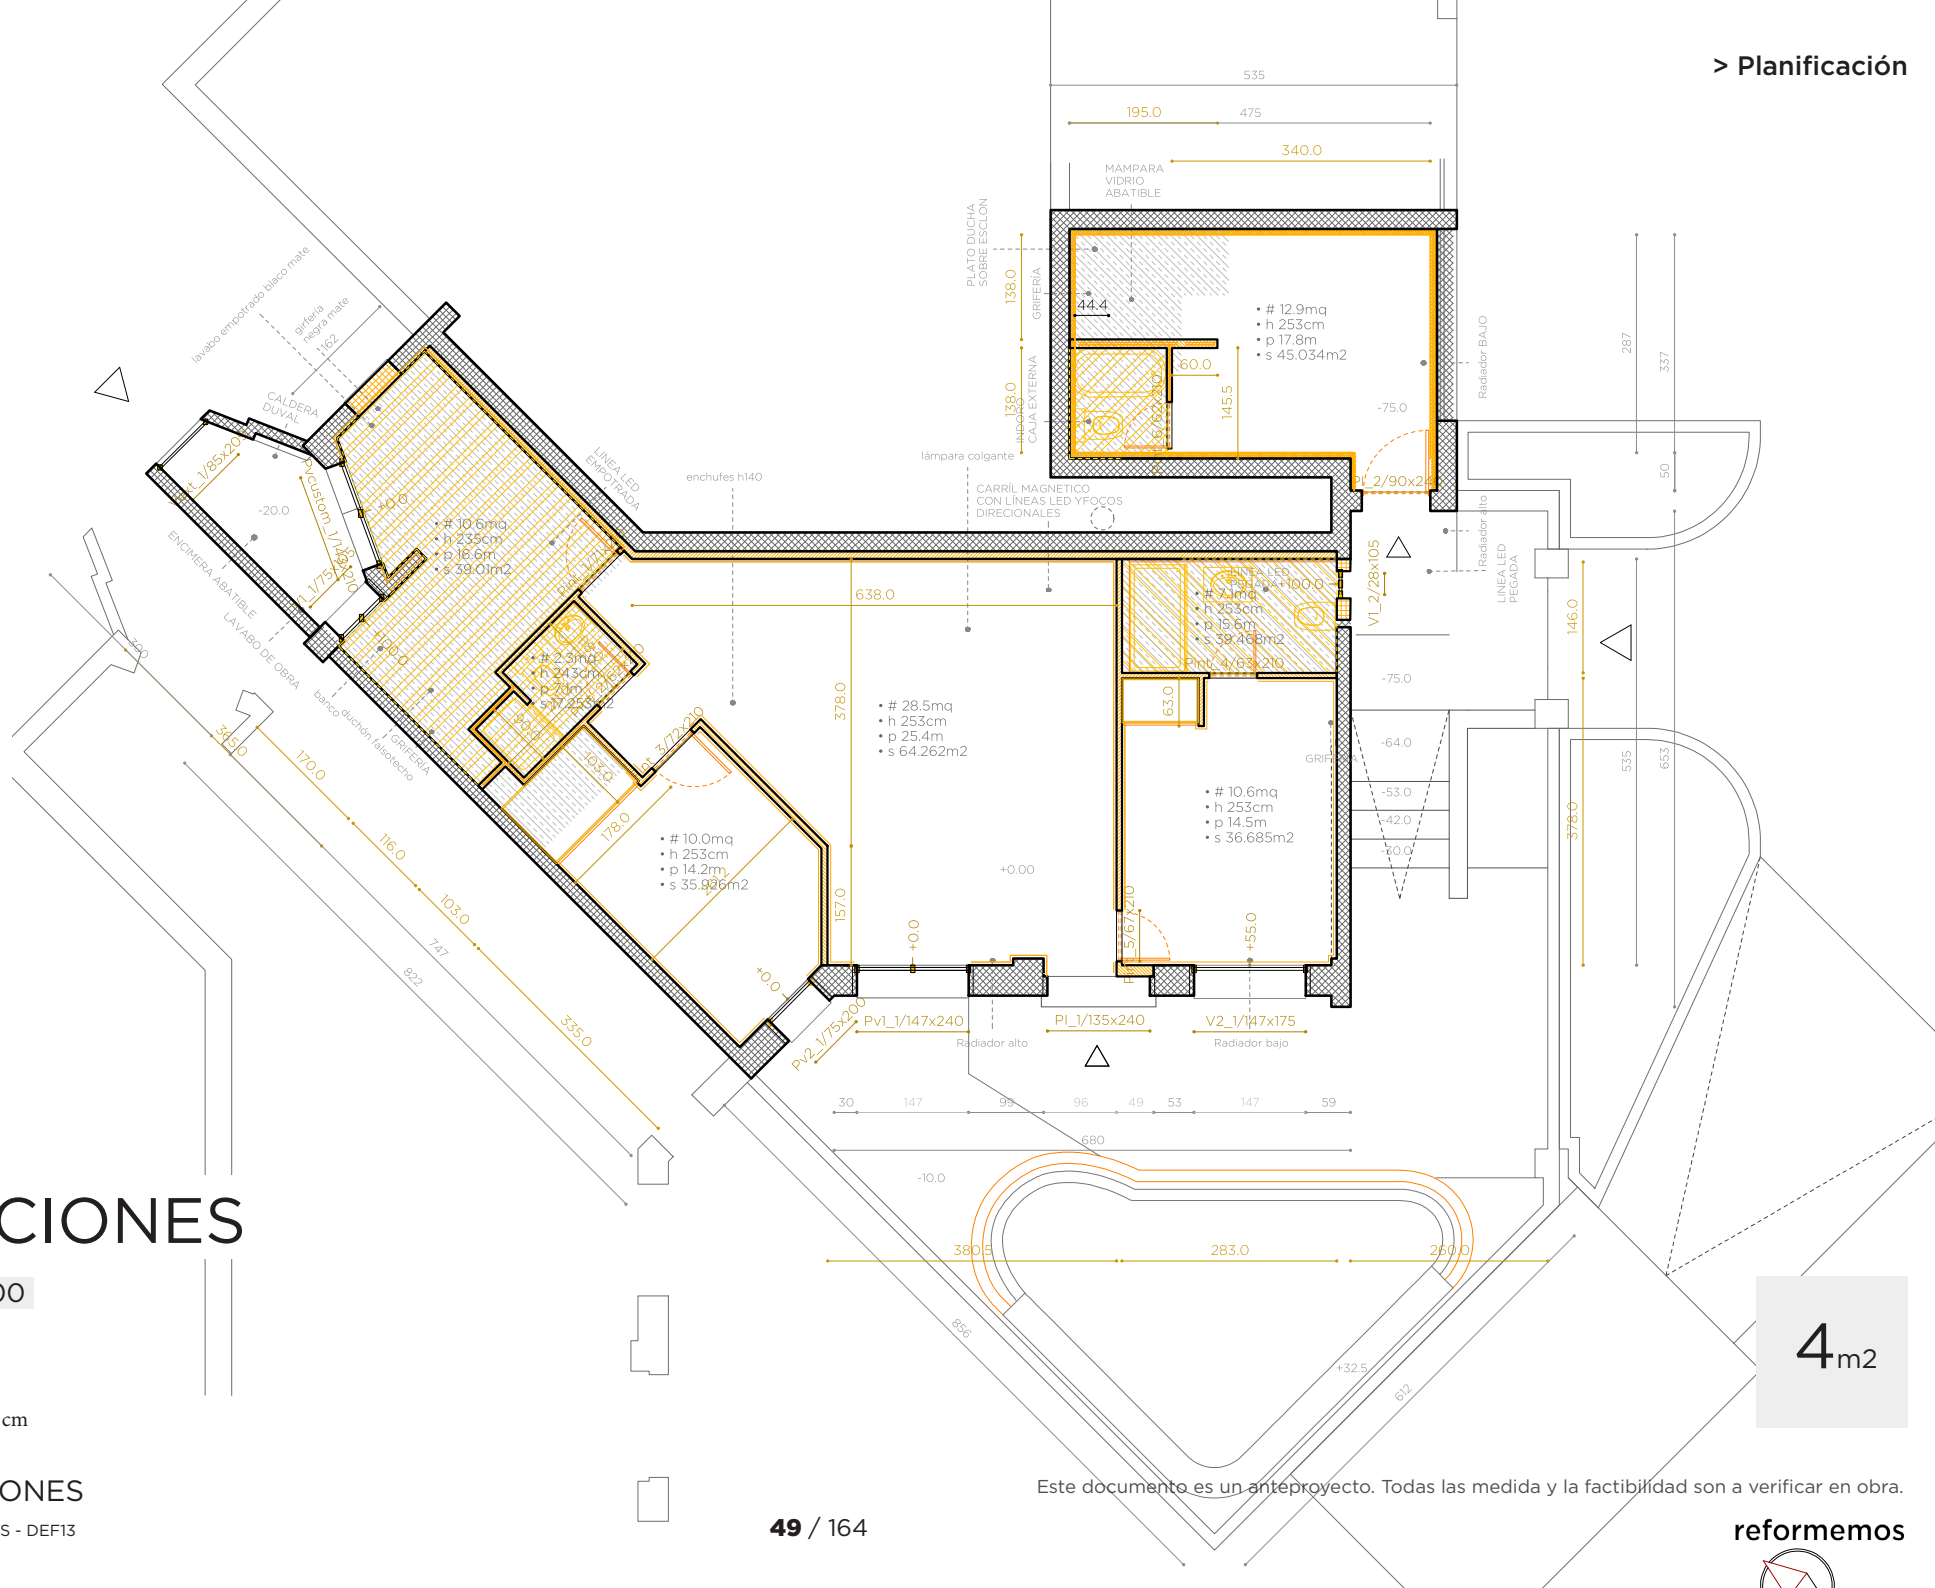

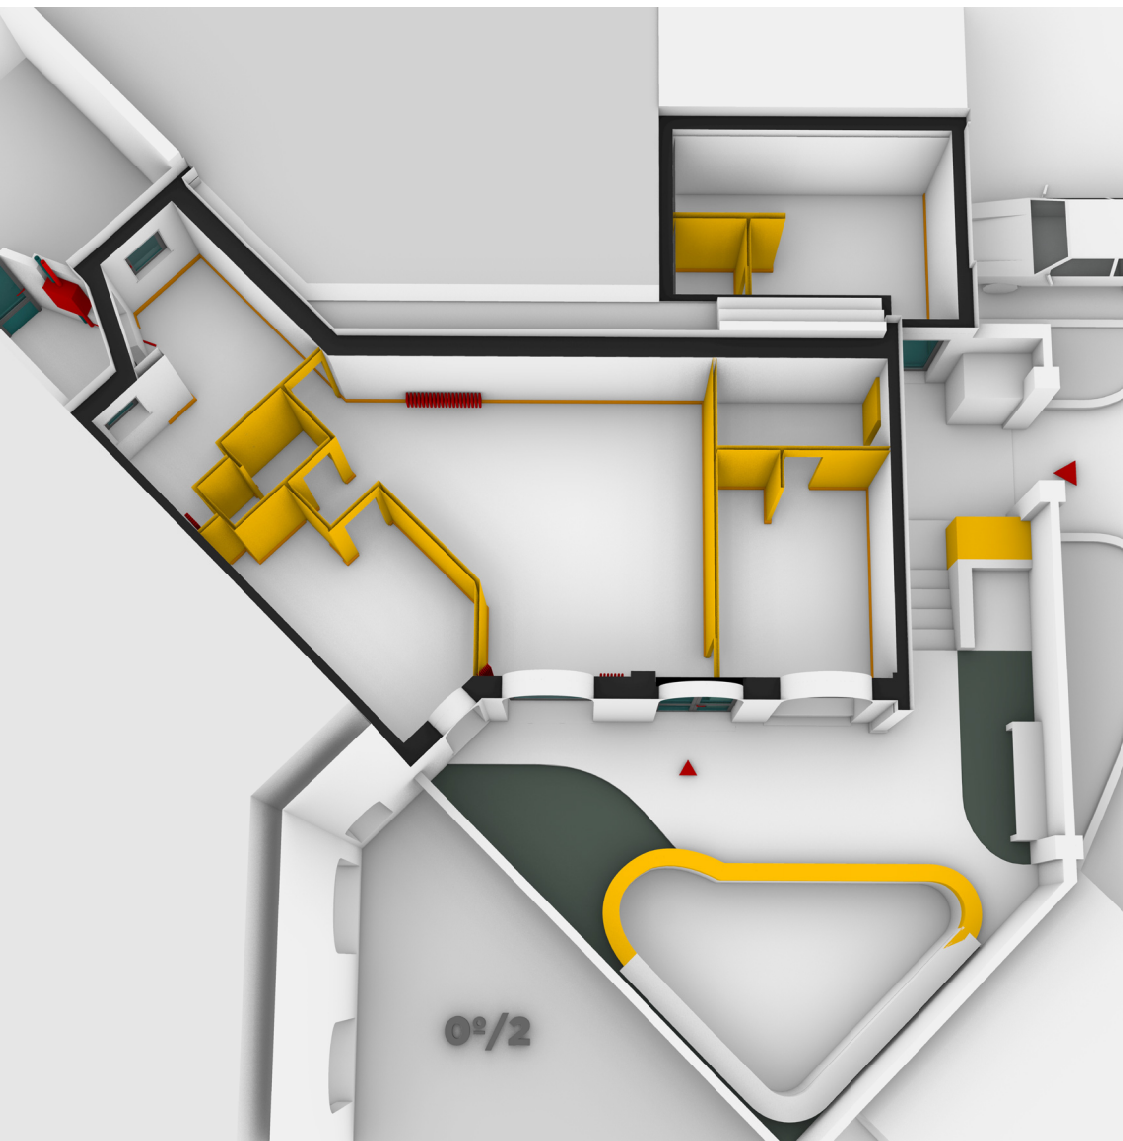

Presupuesto aproximado

reformemos#127\_@lcampo2-CONS - DEF13

|                            | 1   |                                               | DEMOLICIONES   |        |          |         |
|----------------------------|-----|-----------------------------------------------|---|--------|----------|---------|
| > partida                  | uds | trabajo                                       | descripción   | precio | medición | importe |
| <b>Demo1a-PAVIMENTO 3</b>  |     |                                               |   |        |          |         |
| d01.01.a                   | m2  | DEMOLICIÓN SOLADOS CERÁMICOS > COCINA         | Demolición de solados cerámicos, por medios manuales, incluso limpieza sin retirada de escombros a pie de carga, sin transporte a vertedero y con p.p. de medios auxiliares sin medidas de protección colectivas.                                                            | 0,00   | 10,58    | 0,00    |
| <b>Demo1b-PAVIMENTO 2</b>  |     |                                               |   |        |          |         |
| d02.01.b                   | m2  | DEMOLICIÓN SOLADOS CERÁMICOS > BAÑOS          | Demolición de solados cerámicos, por medios manuales, incluso limpieza sin retirada de escombros a pie de carga, sin transporte a vertedero y con p.p. de medios auxiliares sin medidas de protección colectivas.                                                            | 0,00   | 5,20     | 0,00    |
| <b>demo1c-PAVIMENTO 1</b>  |     |                                               |   |        |          |         |
| d03.01.c                   | m2  | DEMOLICIÓN PARQUET O TARIMA                   | Levantado de pavimentos de parquet o tarima, por medios manuales, sin incluir la base soporte, i/ limpieza sin retirada de escombros a pie de carga, sin transporte a vertedero y con p.p. de medios auxiliares y medidas de protección colectivas.                          | 0,00   | 50,68    | 0,00    |
| <b>demo1d-SUELO</b>        |     |                                               |   |        |          |         |
| d04.01.d                   | m2  | DEMOLICIÓN PLASTÓN MORTERO e<10 CM            | Demolición de capa de plastón de mortero de hasta 10 centímetros de espesor, i/ limpieza sin retirada de escombros a pie de carga, sin transporte a vertedero y con p.p. de medios auxiliares sin medidas de protección colectivas                                           | 0,00   | 15,20    | 0,00    |
| <b>demo2a-RODAPIÉ</b>      |     |                                               |   |        |          |         |
| d05.02.a                   | m   | LEVANTADO RODAPIÉ DE MADERA                   | Levantado de rodapié de madera, por medios manuales, i/ limpieza sin retirada de escombros a pie de carga, sin transporte a vertedero y con p.p. de medios auxiliares.   | 0,00   | 77,00    | 0,00    |
| <b>Demo2b-TRASDOSADOS</b>  |     |                                               |   |        |          |         |
| d06.02.b                   | m2  | DEMOLICIÓN TABIQUE TRASDOSADO PLADUR > GARAJE | Demolición de tabique de ladrillo hueco sencillo o rasillón, por medios manuales, i/ limpieza sin carga ni retirada de escombros sobre contenedor, sin transporte a vertedero y con p.p. de medios auxiliares sin medidas de protección colectivas.                          | 0,00   | 37,14    | 0,00    |
| <b>demo2c-PAREDES 1m</b>   |     |                                               |   |        |          |         |
| <b>demo2d-PAREDES INT</b>  |     |                                               |   |        |          |         |
| d08.02.d                   | m2  | DEMOLICIÓN TABIQUE HUECO SENCILLO             | Demolición de tabique de ladrillo hueco sencillo o rasillón, por medios manuales, i/ limpieza sin carga ni retirada de escombros sobre contenedor, sin transporte a vertedero y con p.p. de medios auxiliares sin medidas de protección colectivas.                          | 0,00   | 70,21    | 0,00    |
| <b>demo02a-LATERALES</b>   |     |                                               |   |        |          |         |
| d09.02.a                   | m2  | PICADO ENLUCIDO YESO                          | Picado de enlucidos de yeso, por medios manuales, i/ limpieza sin retirada de escombros a pie de carga, sin transporte a vertedero y p.p. de medios auxiliares.   | 0,00   | 30,80    | 0,00    |
| <b>demo02b-PAREDES EXT</b> |     |                                               |   |        |          |         |
| d10.02.b                   | m2  | PICADO GUARNECIDO YESO                        | Picado de guarnecido de yeso por medios manuales, eliminándolos en su totalidad, dejando la fábrica soporte al descubierto, para su posterior revestimiento, i/ limpieza sin retirada de escombros a pie de carga, sin transporte a vertedero con p.p. de medios auxiliares. | 0,00   | 10,00    | 0,00    |
| >                          |     | APERT.HUECO P.PASO TABIQ.                     | Apertura de hueco en tabiquería para nueva puerta de paso, incluido suministro, recibido aplomado y colocación de prearco de pino, incluso limpieza, sin carga ni retirada de escombros a pie de carga.                                                                      | 0,00   | 2,00     | 0,00    |



| demo02c-PORTANTES             |     |                                       |   |      |       |      |
|-------------------------------|-----|---------------------------------------|---|------|-------|------|
| demo3a[techos]-MOLDURAS TECHO |     |                                       |   |      |       |      |
| d12.03.a                      | m   | DEMOLICIÓN MOLDURAS DE ESCAYOLA       | Demolición de molduras de escayola, i/ limpieza sin retirada de escombros a pie de carga, sin transporte a vertedero y con p.p. de medios auxiliares.   | 0,00 | 40,00 | 0,00 |
| demo3b-FALSOTECHOS            |     |                                       |   |      |       |      |
| d13.03.b                      | m2  | DEMOLICIÓN FALSO TECHO ESCAYOLA       | Demolición de falsos techos continuos de placas de escayola, por medios manuales, i/ limpieza sin retirada de escombros a pie de carga, sin transporte a vertedero y con p.p. de madios auxiliares.   | 0,00 | 19,00 | 0,00 |
| demo3c-TECHOS                 |     |                                       |   |      |       |      |
| demo4a-PUERTAVENTANAS         |     |                                       |   |      |       |      |
| d15.04.a                      | uds | DESMONTAJE VENTANA MONOBLOC           | Desmontaje de ventana monobloc con persiana, por medios manuales, incluso limpieza sin retirada de escombros a pie de carga, sin transporte a vertedero y con p.p. de medios auxiliares.   | 0,00 | 3,00  | 0,00 |
| demo4b-VENTANAS               |     |                                       |   |      |       |      |
| d16.04.b                      | uds | DESMONTAJE VENTANA MONOBLOC           | Desmontaje de ventana monobloc con persiana, por medios manuales, incluso limpieza sin retirada de escombros a pie de carga, sin transporte a vertedero y con p.p. de medios auxiliares.   | 0,00 | 3,00  | 0,00 |
| demo4c-VENTANAS EXT           |     |                                       |   |      |       |      |
| demo5a-PUERTAS PORTANTE       |     |                                       |   |      |       |      |
| demo5b-PUERTAS INT            |     |                                       |   |      |       |      |
| d19.05.b                      | uds | DESMONTAJE. PUERTA DE PASO            | Desmontaje de puerta de paso de cualquier tipo en tabiques, incluidos cercos, hojas y accesorios, por medios manuales y sin recuperación del material desmontado, apilado y traslado a pie de carga, i/ limpieza sin retirada de escombros a pie de carga, sin transporte a vertedero y con p.p. de medios auxiliares sin medidas de protección colectivas. | 0,00 | 6,00  | 0,00 |
| demo5c-INGRESO                |     |                                       |   |      |       |      |
| d20.05.c                      | uds | LEVANTADO DE PUERTA DE ENTRADA DOBLE  | Levantado de puerta de entrada, incluye hoja, herrajes, cerradura y cerco. Limpieza y retirada de escombros a pie de obra. Sin recuperación.   | 0,00 | 1,00  | 0,00 |
|                               | >   | LEVANTADO DE PUERTA DE ENTRADA VIDRIO | Levantado de puerta de entrada, incluye hoja, herrajes, cerradura y cerco. Limpieza y retirada de escombros a pie de obra. Sin recuperación.   | 0,00 | 2,00  | 0,00 |
|                               | >   | LEVANTADO DE PUERTA REJA DE HIERRO    | Levantado de PUERTA REJA, incluye hoja, herrajes, cerradura y cerco. Limpieza y retirada de escombros a pie de obra. Sin recuperación.   | 0,00 | 1,00  | 0,00 |
| demo6a-BAÑO                   |     |                                       |   |      |       |      |
| d21.06.a                      | uds | DESMONTAJE DE APARATOS SANITARIOS     | Desmontaje de aparatos sanitarios y accesorios (lavabo, inodoro, lavadero. Excepto Bañero y plato de ducha), sin recuperación del material con retirada de escombros a pie de carga, sin incluir transporte a vertedero, i/ p.p. de medios auxiliares. En caso de necesitar la recuperación del sanitario, habría un sobre coste de 15€ por sanitario.      | 0,00 | 7,00  | 0,00 |
|                               | >   | LEVANTADO BAÑERA/ PLATO DE DUCHA      | Levantado de bañera o platos de ducha, por medios manuales, i/ limpieza sin retirada de escombros a pie de carga, sin transporte a vertedero y con p.p. de medios auxiliares.   | 0,00 | 3,00  | 0,00 |

|          |                      |                                                                      |   |      |       |      |
|----------|----------------------|----------------------------------------------------------------------|---|------|-------|------|
|          | >                    | DESMONTAJE INST. FONTANERÍA                                          | Desmontaje de red de instalación fontanería, comprendiendo la red de agua y desagües con retirada de escombros a pie de carga, sin incluir transporte a vertedero, i/ p.p. de medios auxiliares.                                                                          | 0,00 | 3,00  | 0,00 |
|          | demo6b-COCINA        |                                                                      |   |      |       |      |
| d22.06.b | uds                  | DESMONTAJE MUEBLES DE COCINA C/RECUP                                 | Desmontaje de mobiliario de cocina constituido por armarios y repisas de cocina, a mano, con recuperación del material desmontado y acopio dentro de la misma vivienda, i/ limpieza sin retirada de escombros ni carga, sin incluir transporte a vertedero                | 0,00 | 2,00  | 0,00 |
|          | >                    | DESMONTAJE INST. FONTANERÍA                                          | Desmontaje de red de instalación fontanería, comprendiendo la red de agua y desagües con retirada de escombros a pie de carga, sin incluir transporte a vertedero, i/ p.p. de medios auxiliares.                                                                          | 0,00 | 2,00  | 0,00 |
| d23.07.a | Demo7a-INSTALACIONES |                                                                      |   |      |       |      |
|          | uds                  | 01.02.03 DESMONTAJE DE RADIADOR                                      | Desmontaje de radiador de calefacción, con o sin recuperación, con retirada de escombros a pie de carga, sin incluir transporte a vertedero, i/ p.p. de medios auxiliares.                                                                                                | 0,00 | 6,00  | 0,00 |
|          | >                    | 01.01.01 DESMONTAJE INST. ELÉCTRICA                                  | Desmontado de red de instalación eléctrica, comprendiendo tubos, cajas, mecanismos, con retirada de escombros a pie de carga, sin incluir transporte a vertedero, i/ p.p. de medios auxiliares.                                                                           | 0,00 | 2,00  | 0,00 |
|          | >                    | 01.01.02 DESMONTAJE DE INSTALACION DE GAS                            | Desmontado de instalación de gas, comprendiendo la retirada de tuberías existentes, contador, i/ el taponado en la llave de abonado, con retirada de escombros a pie de carga, sin incluir transporte a vertedero, i/ p.p. de medios auxiliares.                          | 0,00 | 1,00  | 0,00 |
| d24.08.a | demo8a-ARMARIOS      |                                                                      |   |      |       |      |
|          | uds                  | LEVANTADO DE CARPINTERIA DE ARMARIO (FRENTE)                         | Levantado de carpintería de madera en muros interiores, i/ cerco, hoja y accesorios (sin recuperación), por medios manuales. Incluye retirada de escombros a pie de carga, sin transporte al vertedero y p.p. de medios auxiliares.                                       | 0,00 | 2,00  | 0,00 |
|          | >                    | 01.04.07 LEVANTADO DE CARPINTERIA DE ARMARIO (INTERIORES DE ARMARIO) | Levantado de carpintería de madera en armario, por medios manuales. Incluye el forrado de paramentos y demás accesorios existentes y retirada de escombros a pie de carga, sin transporte al vertedero y p.p. de medios auxiliares.                                       | 0,00 | 2,00  | 0,00 |
| d27.X    | demo9a-BALDOSAS      |                                                                      |   |      |       |      |
|          | >                    | LEVANTADO REVESTIMIENTO S CERAMICOS I/ MORTERO DE AGARRE             | Picado de alicatados de plaqueta cerámica, sobre paramentos verticales, conservando el mortero de agarre, ejecutado por procedimiento manual /mecánico, incluso limpieza y retirada de escombros a pie de carga, sin transporte al vertedero y p.p. de medios auxiliares. | 0,00 | 62,73 | 0,00 |
|          | demoX-escombros      |                                                                      |   |      |       |      |
|          | uds                  | CARGA/EVAC. ESCOMBROS EN SACOS                                       | Carga de escombros en sacos y evacuación a una distancia máxima de 20 m., por medios manuales, sobre camión pequeño, contenedor o tubo de evacuación, sin medidas de protección colectivas.                                                                               | 0,00 | 7,00  | 0,00 |
|          | >                    | ALQUILER CONTENEDOR DE 6 M3                                          | Servicio de entrega y recogida de contenedor de 6 m3 de capacidad, colocado a pie de carga.   | 0,00 | 7,00  | 0,00 |



[www.reformemos.com/es](http://www.reformemos.com/es)