

reformemos


*86m² + 60 exteriores || 3 habs + 3 baños + jardín y piscina

👤 4/5


Un piso en mitad de un jardín.

@lcampo 2 es nuestra segunda reforma en la urbanización de los amantes de la naturelaza. Esta vez nos encontramos en una colonia muy especial donde pisos y jardines se enterlazan en una diseño ochentero con muchos ángulos.


Es el momento de suavizar el módulo y armonizar la distribución del espacio. Las curvas del salón conectan las entradas, pasando por la cocina. No hay pasillos, solo un único volumen distribuidor central.

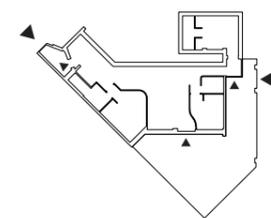


2 entradas

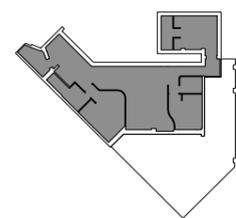

*S útil 86m²

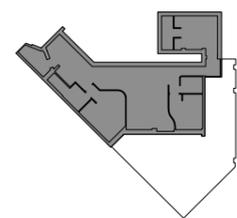


S constr. 105m²


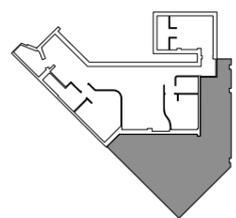



S jardín 60m²





Arquitectura

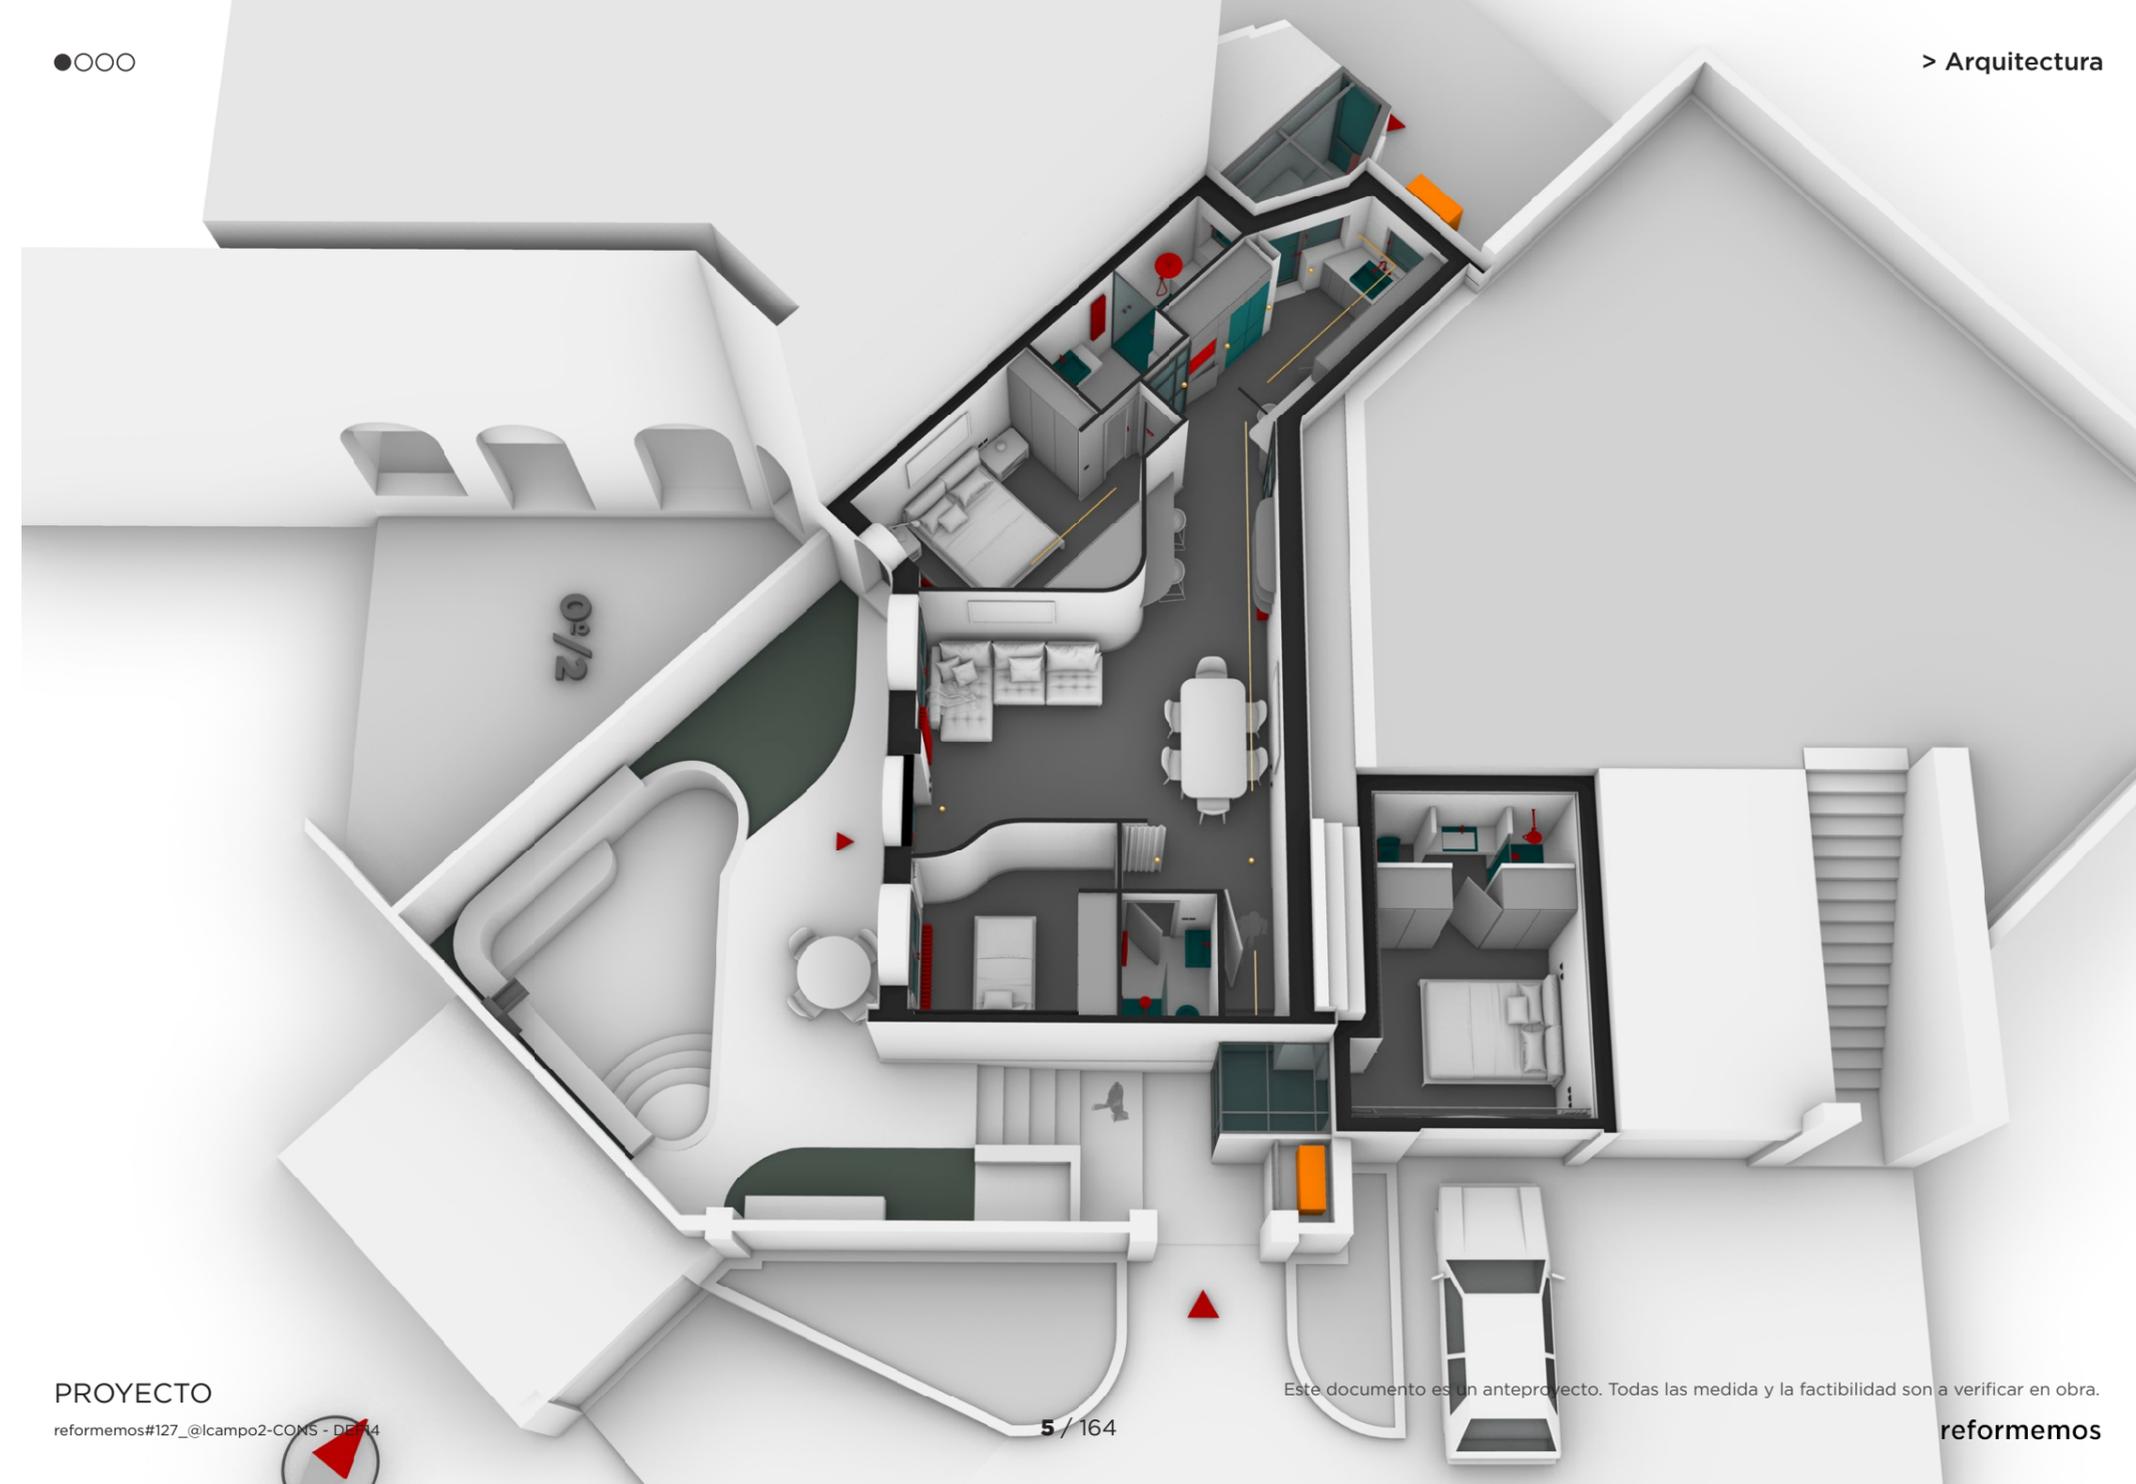

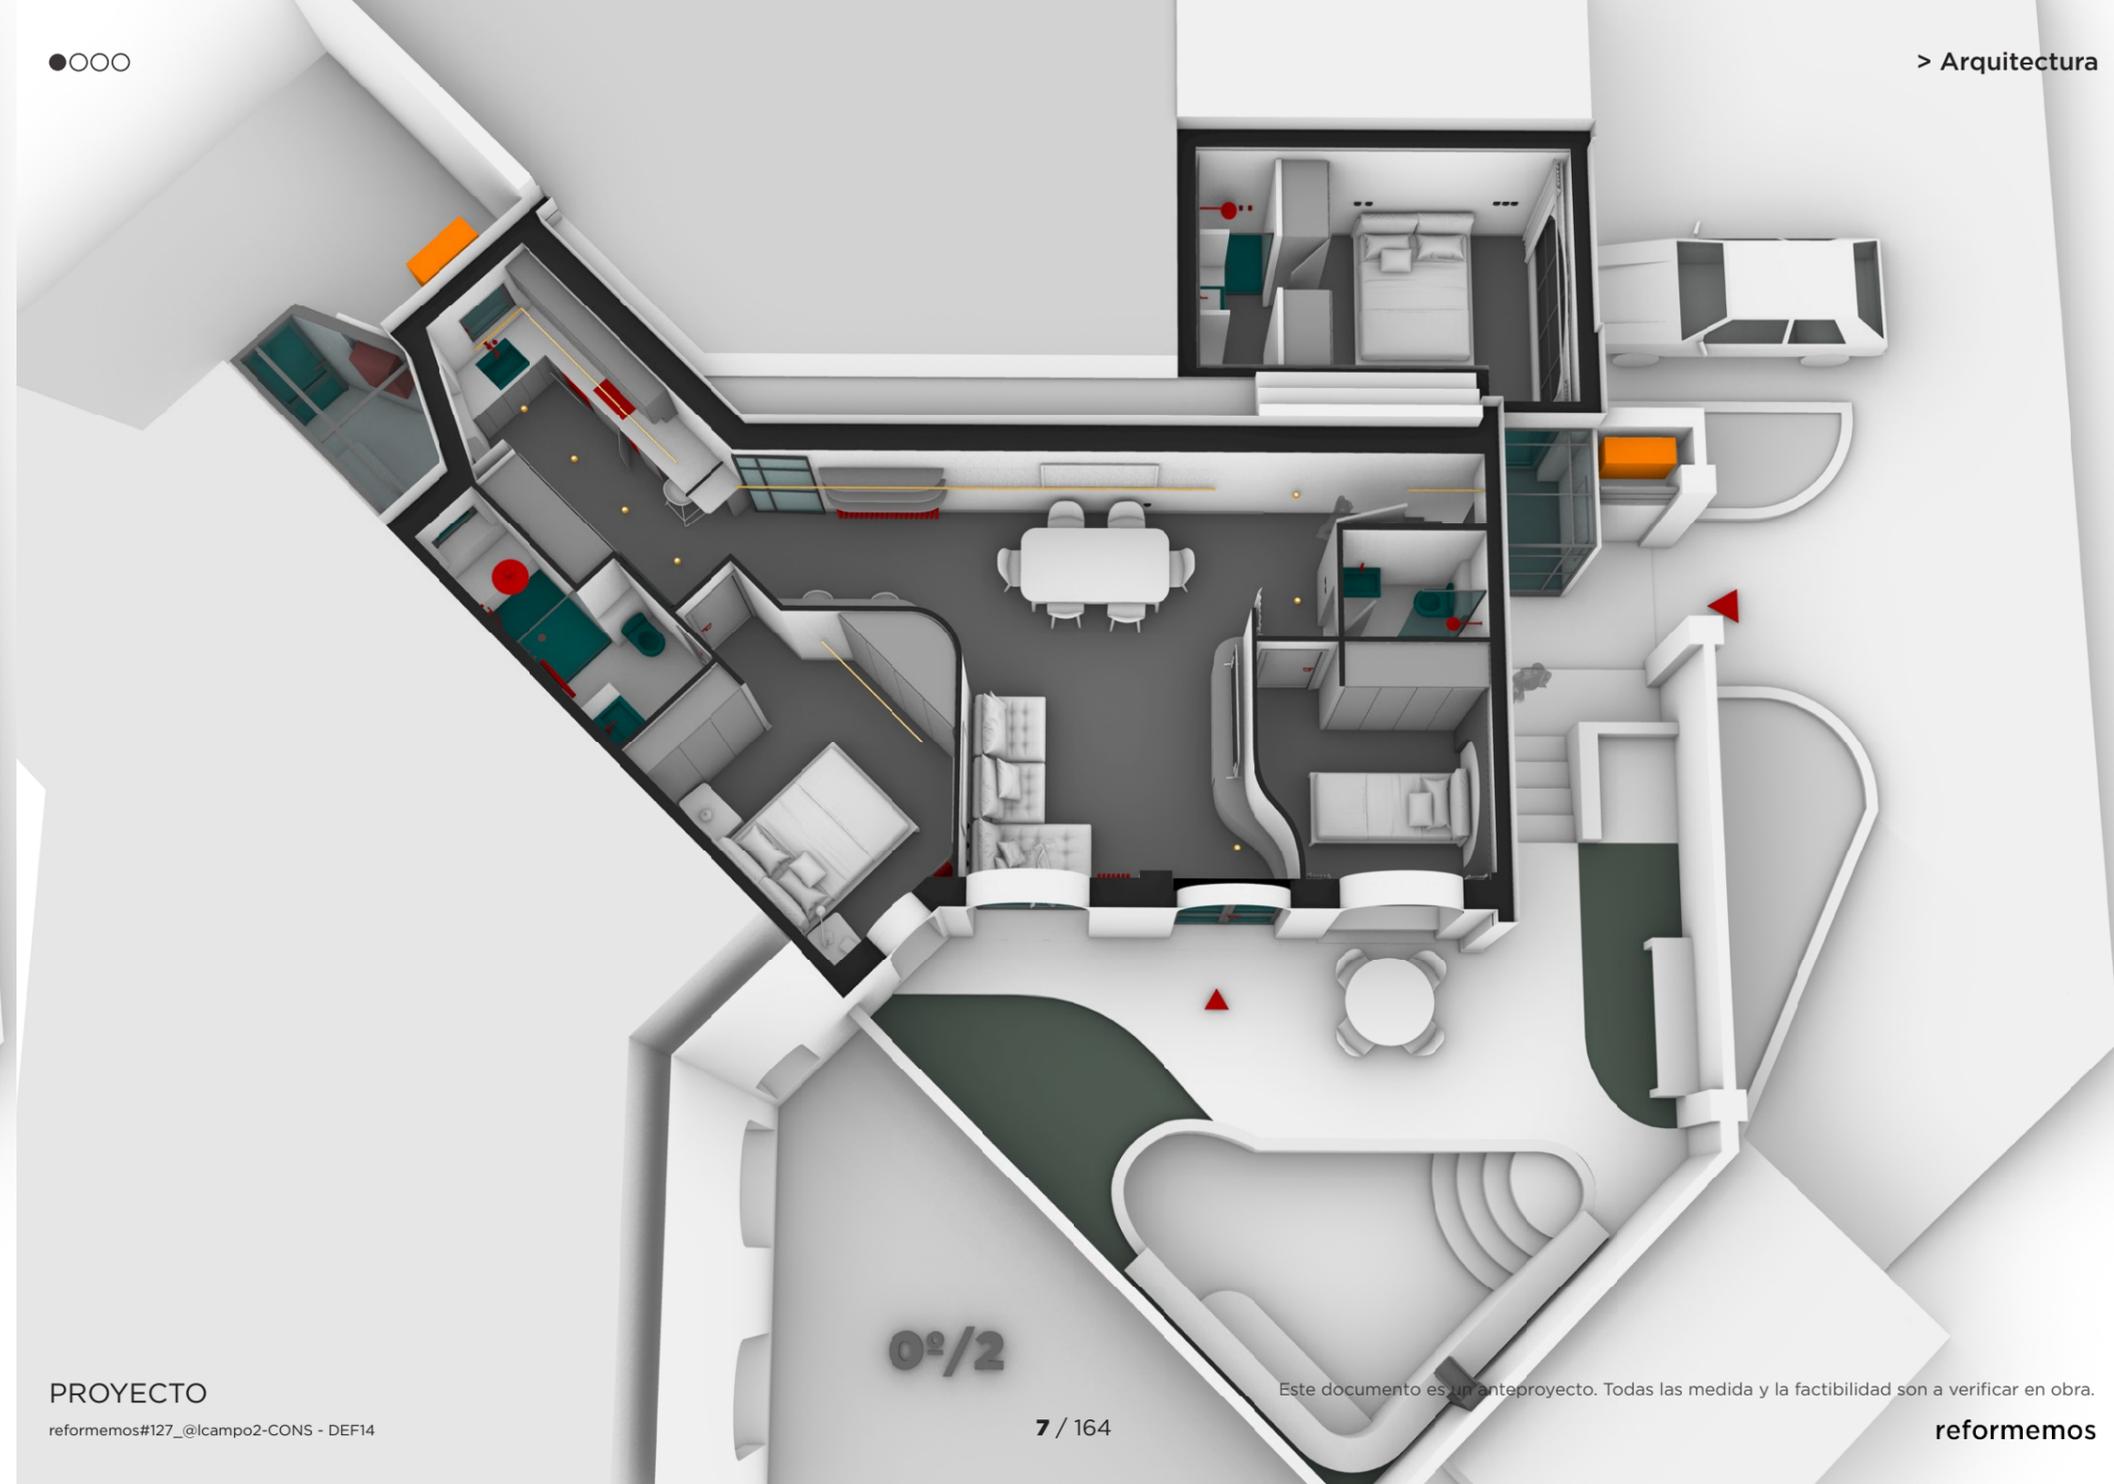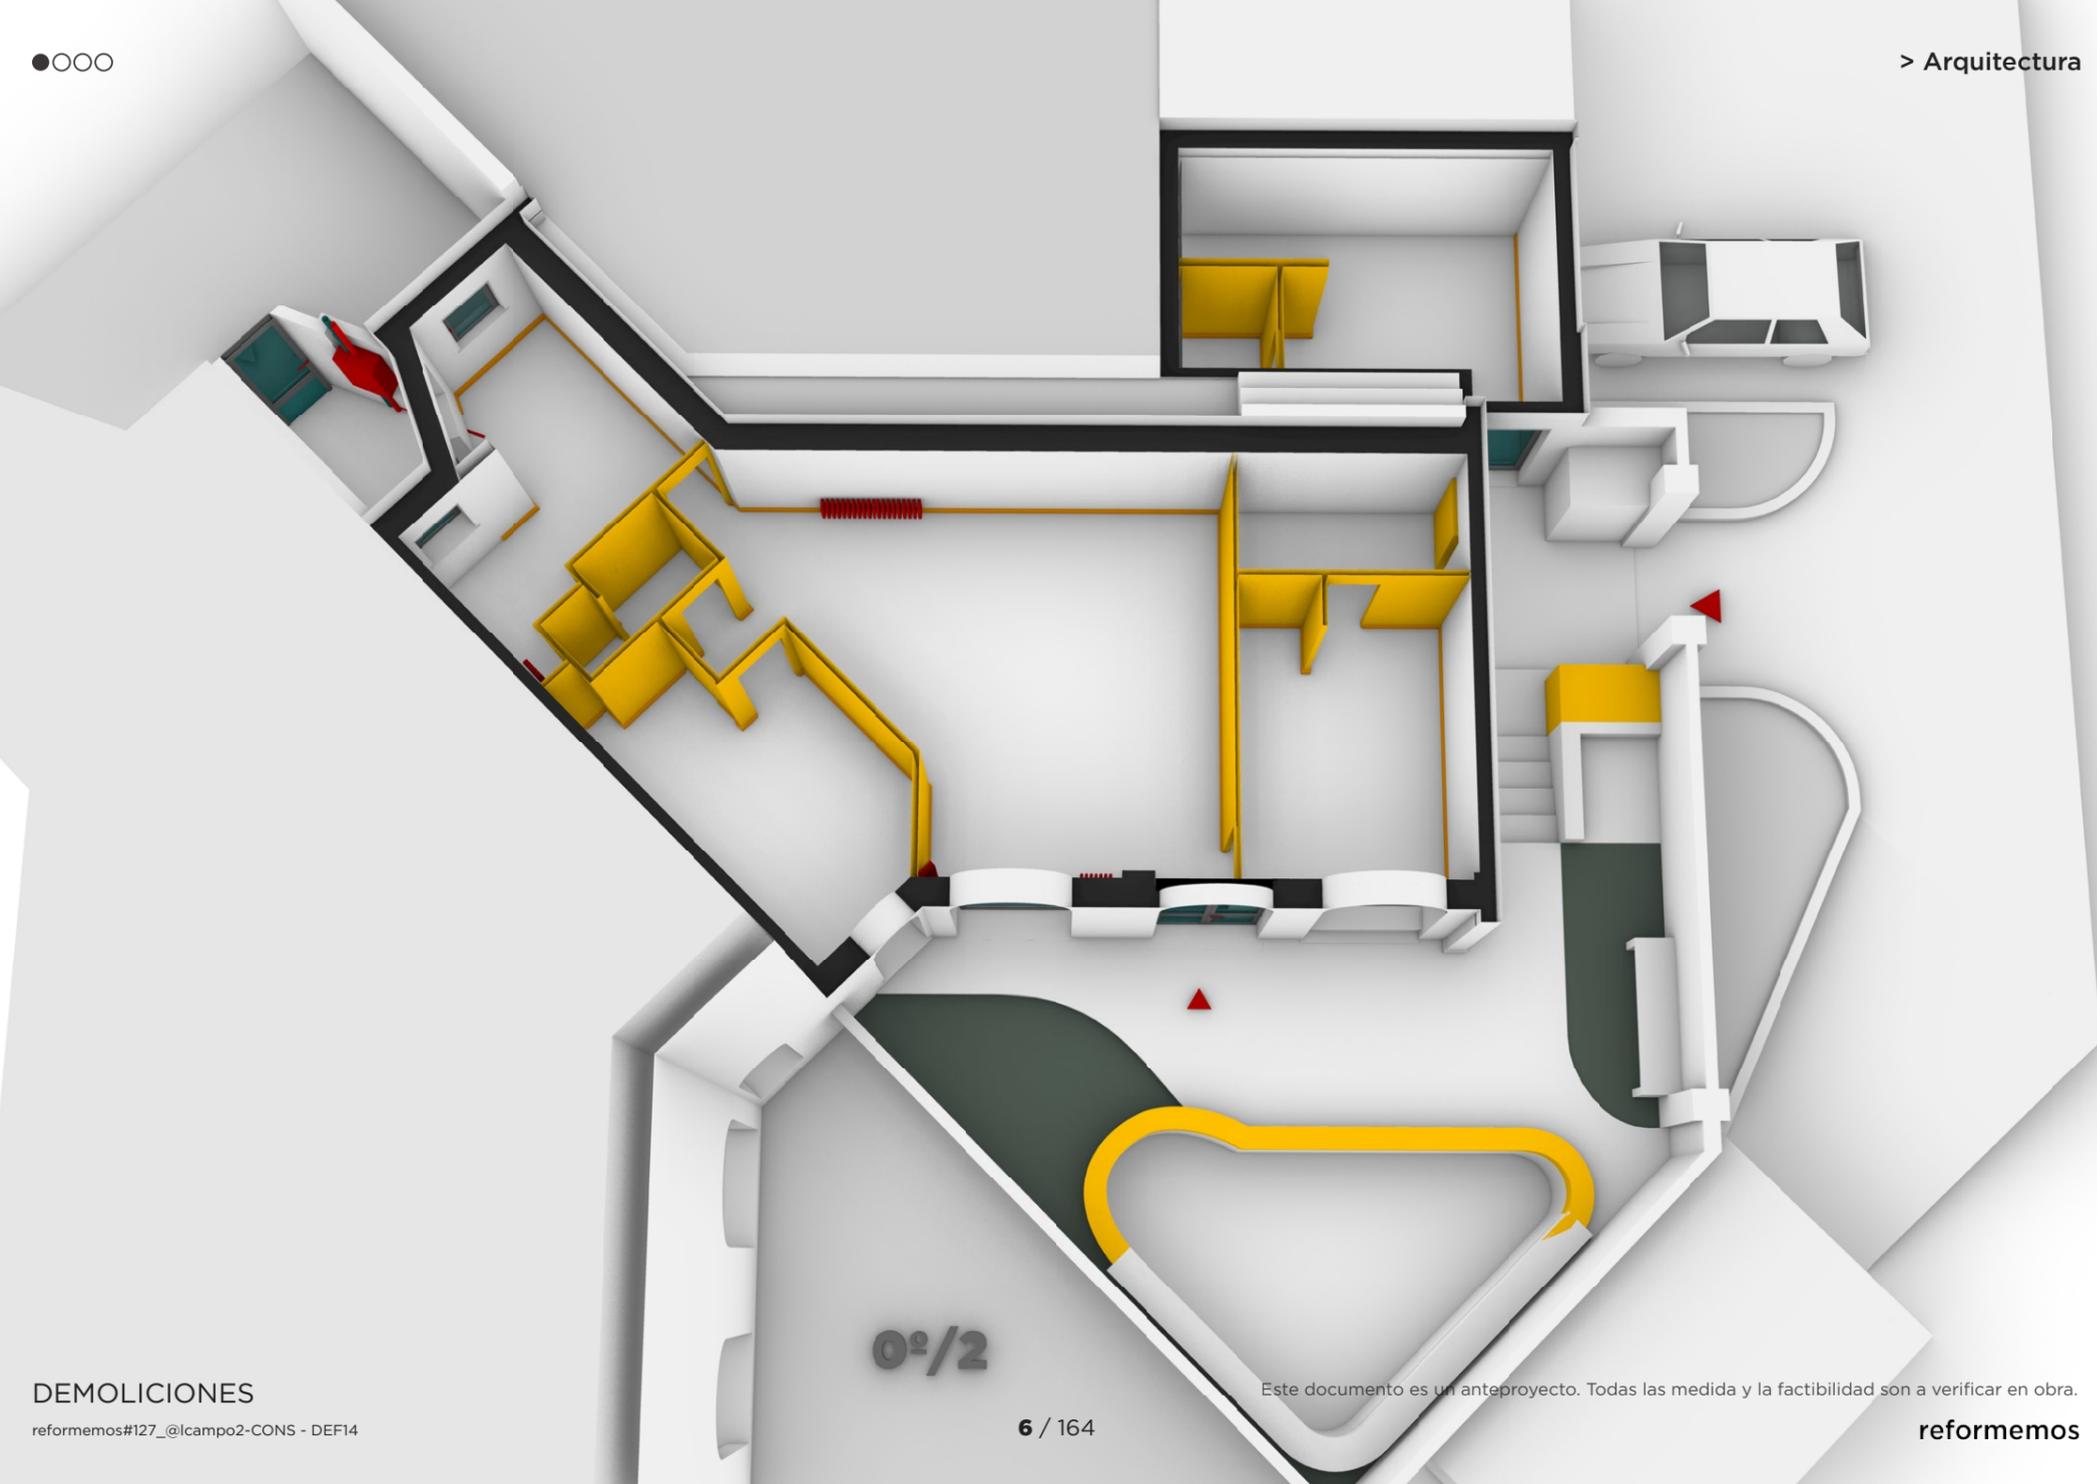

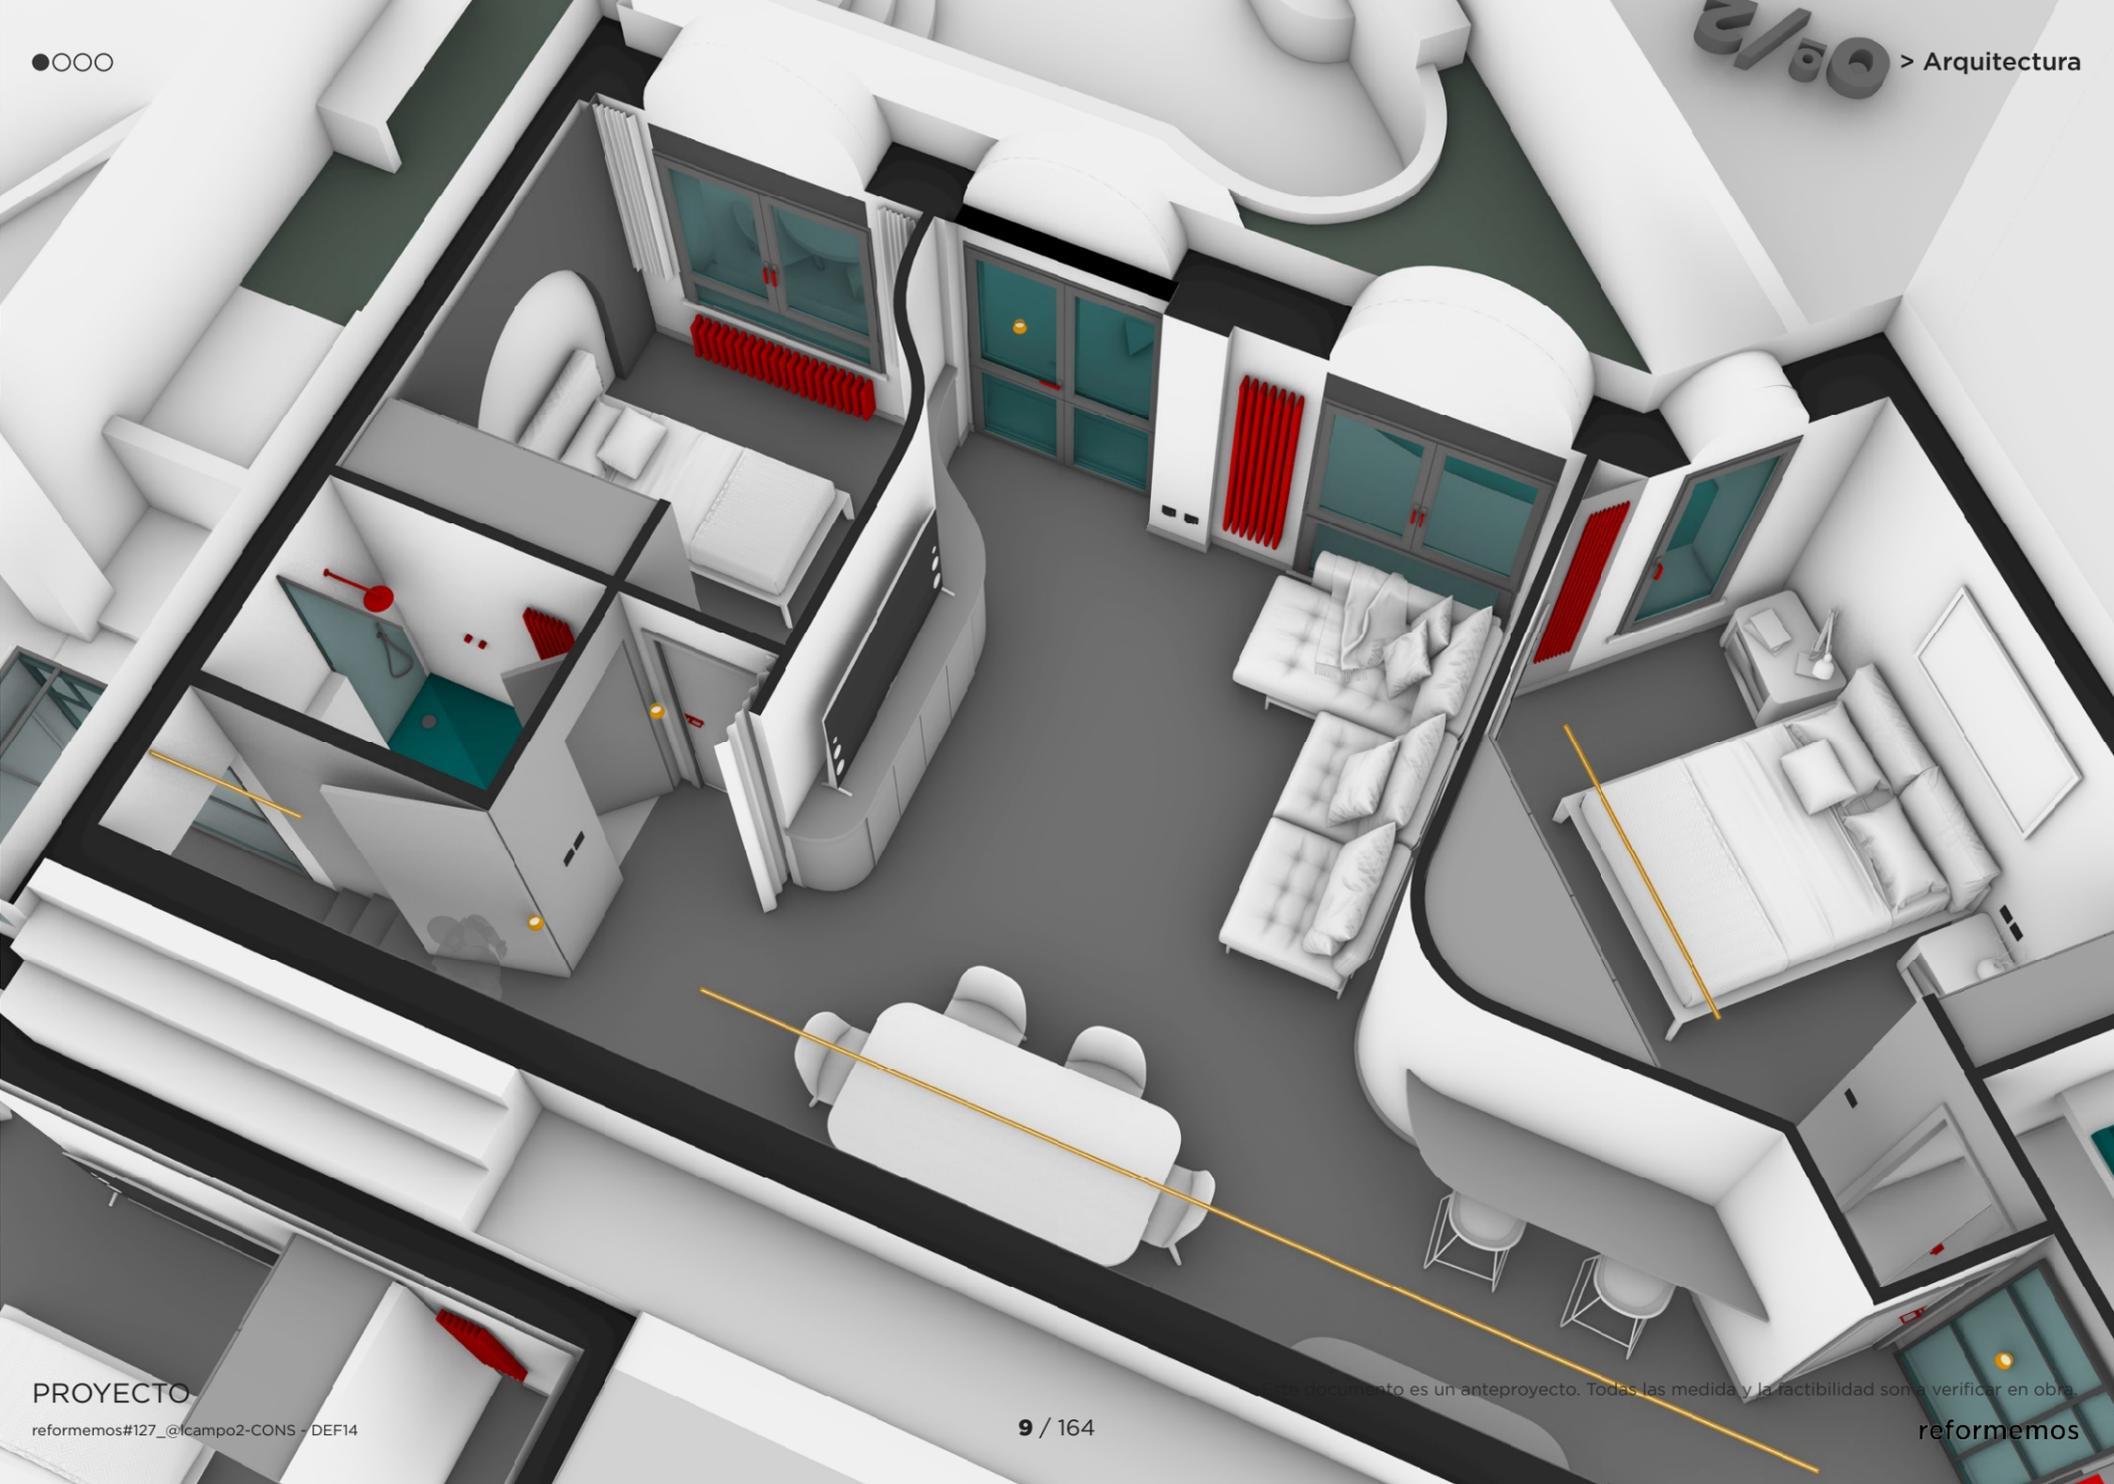

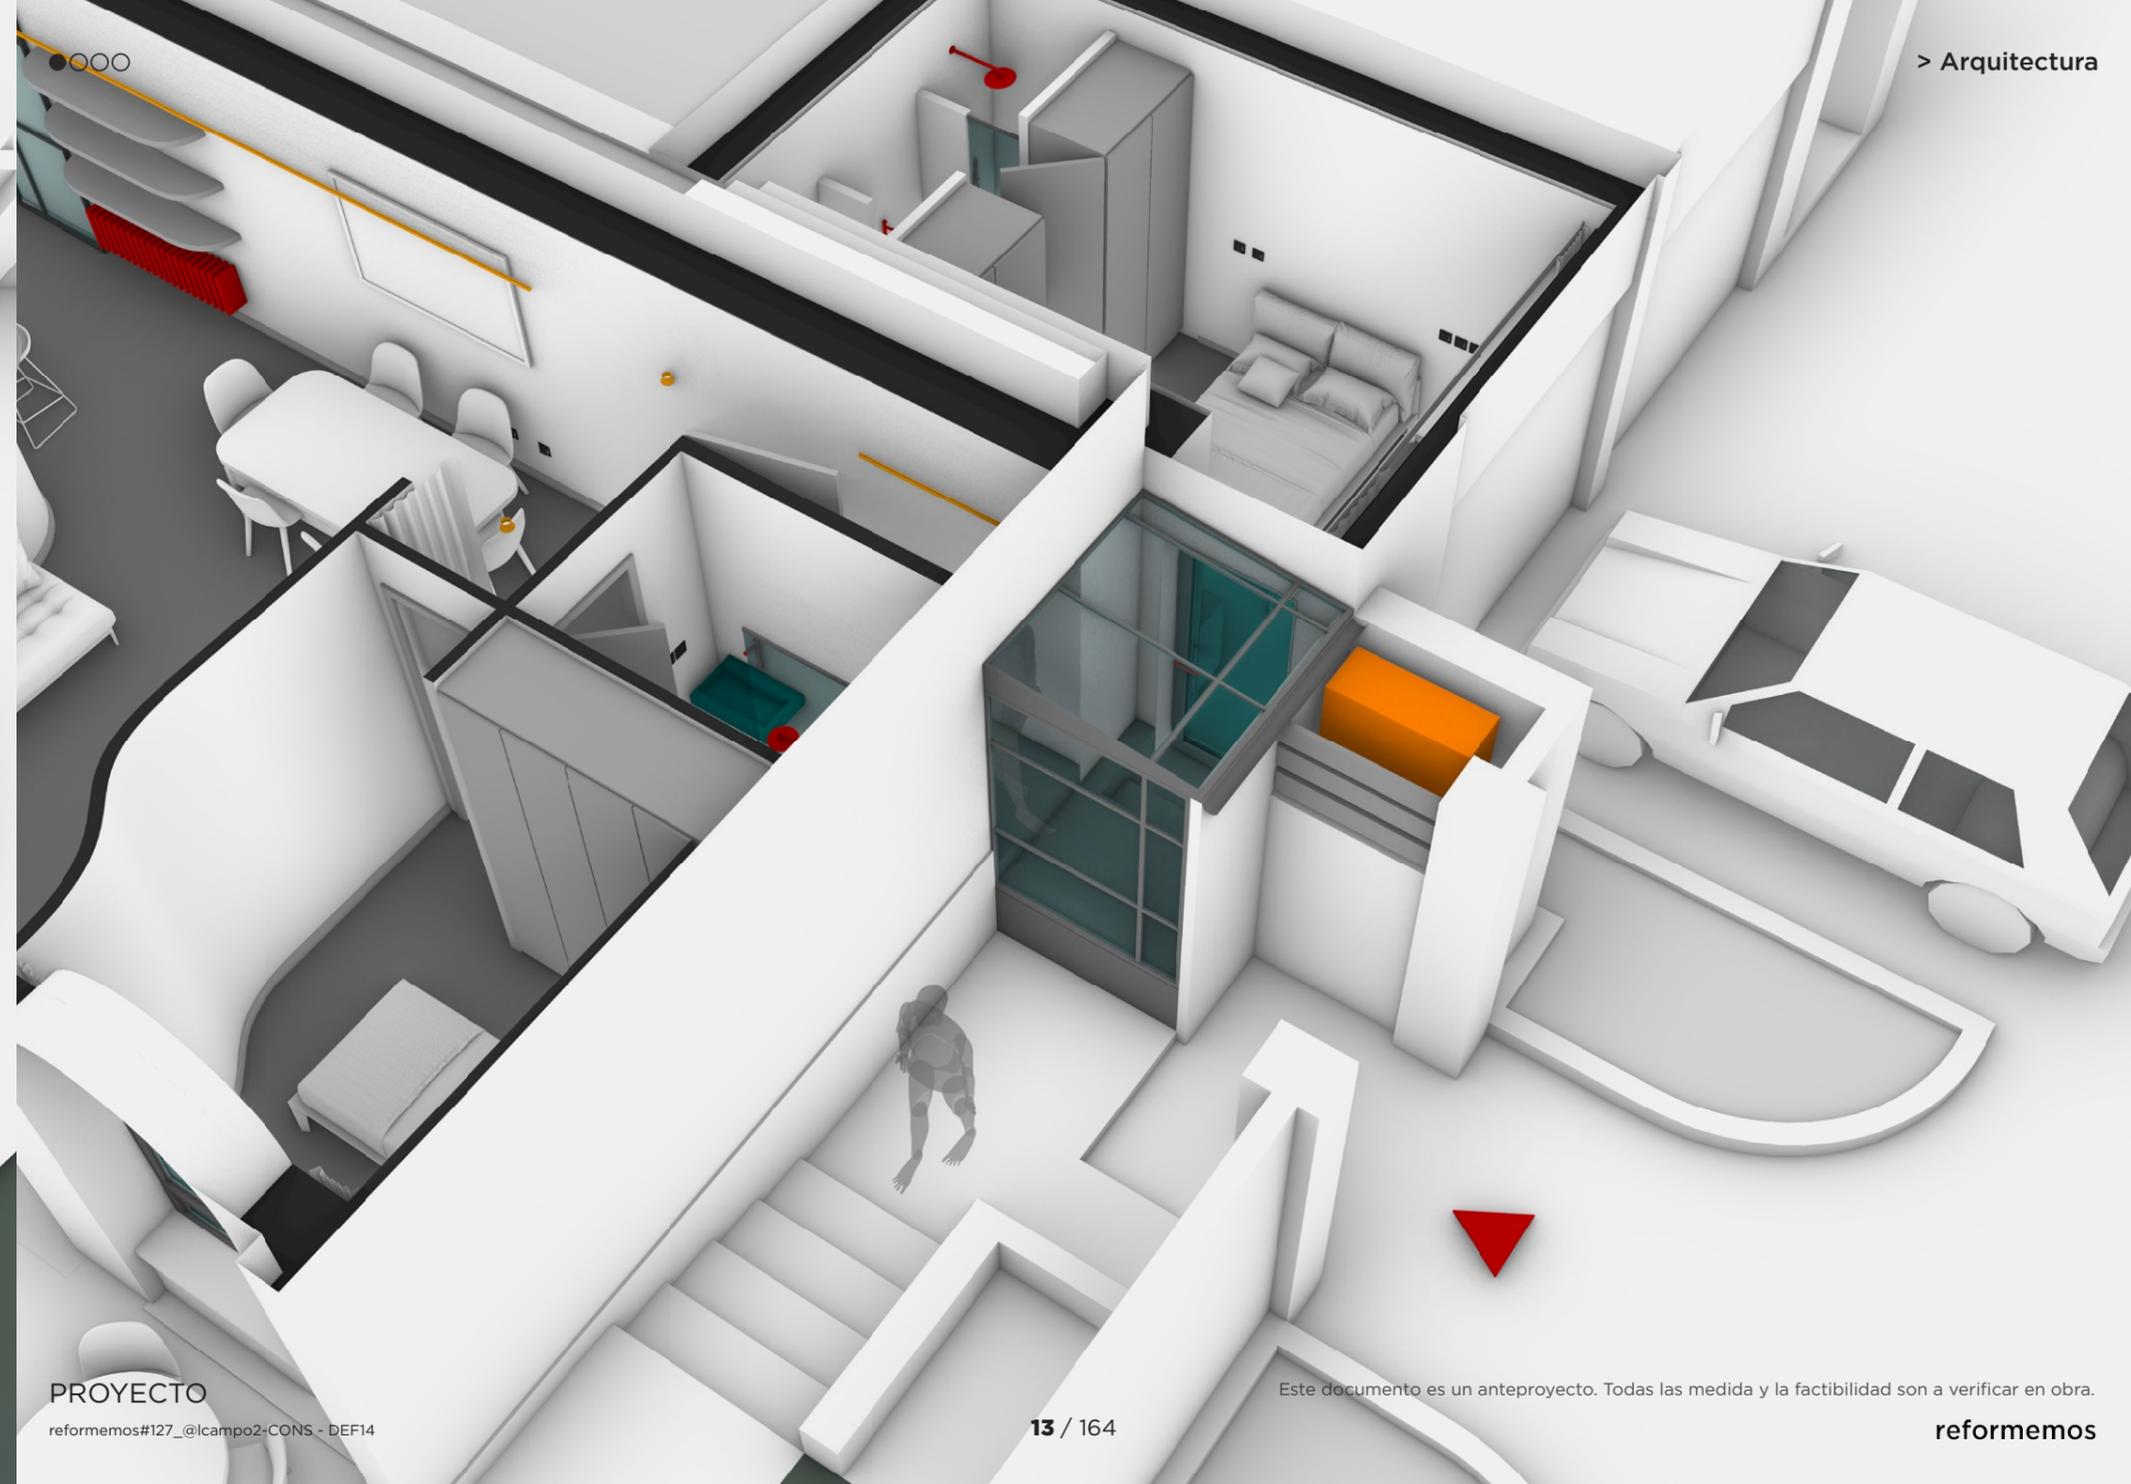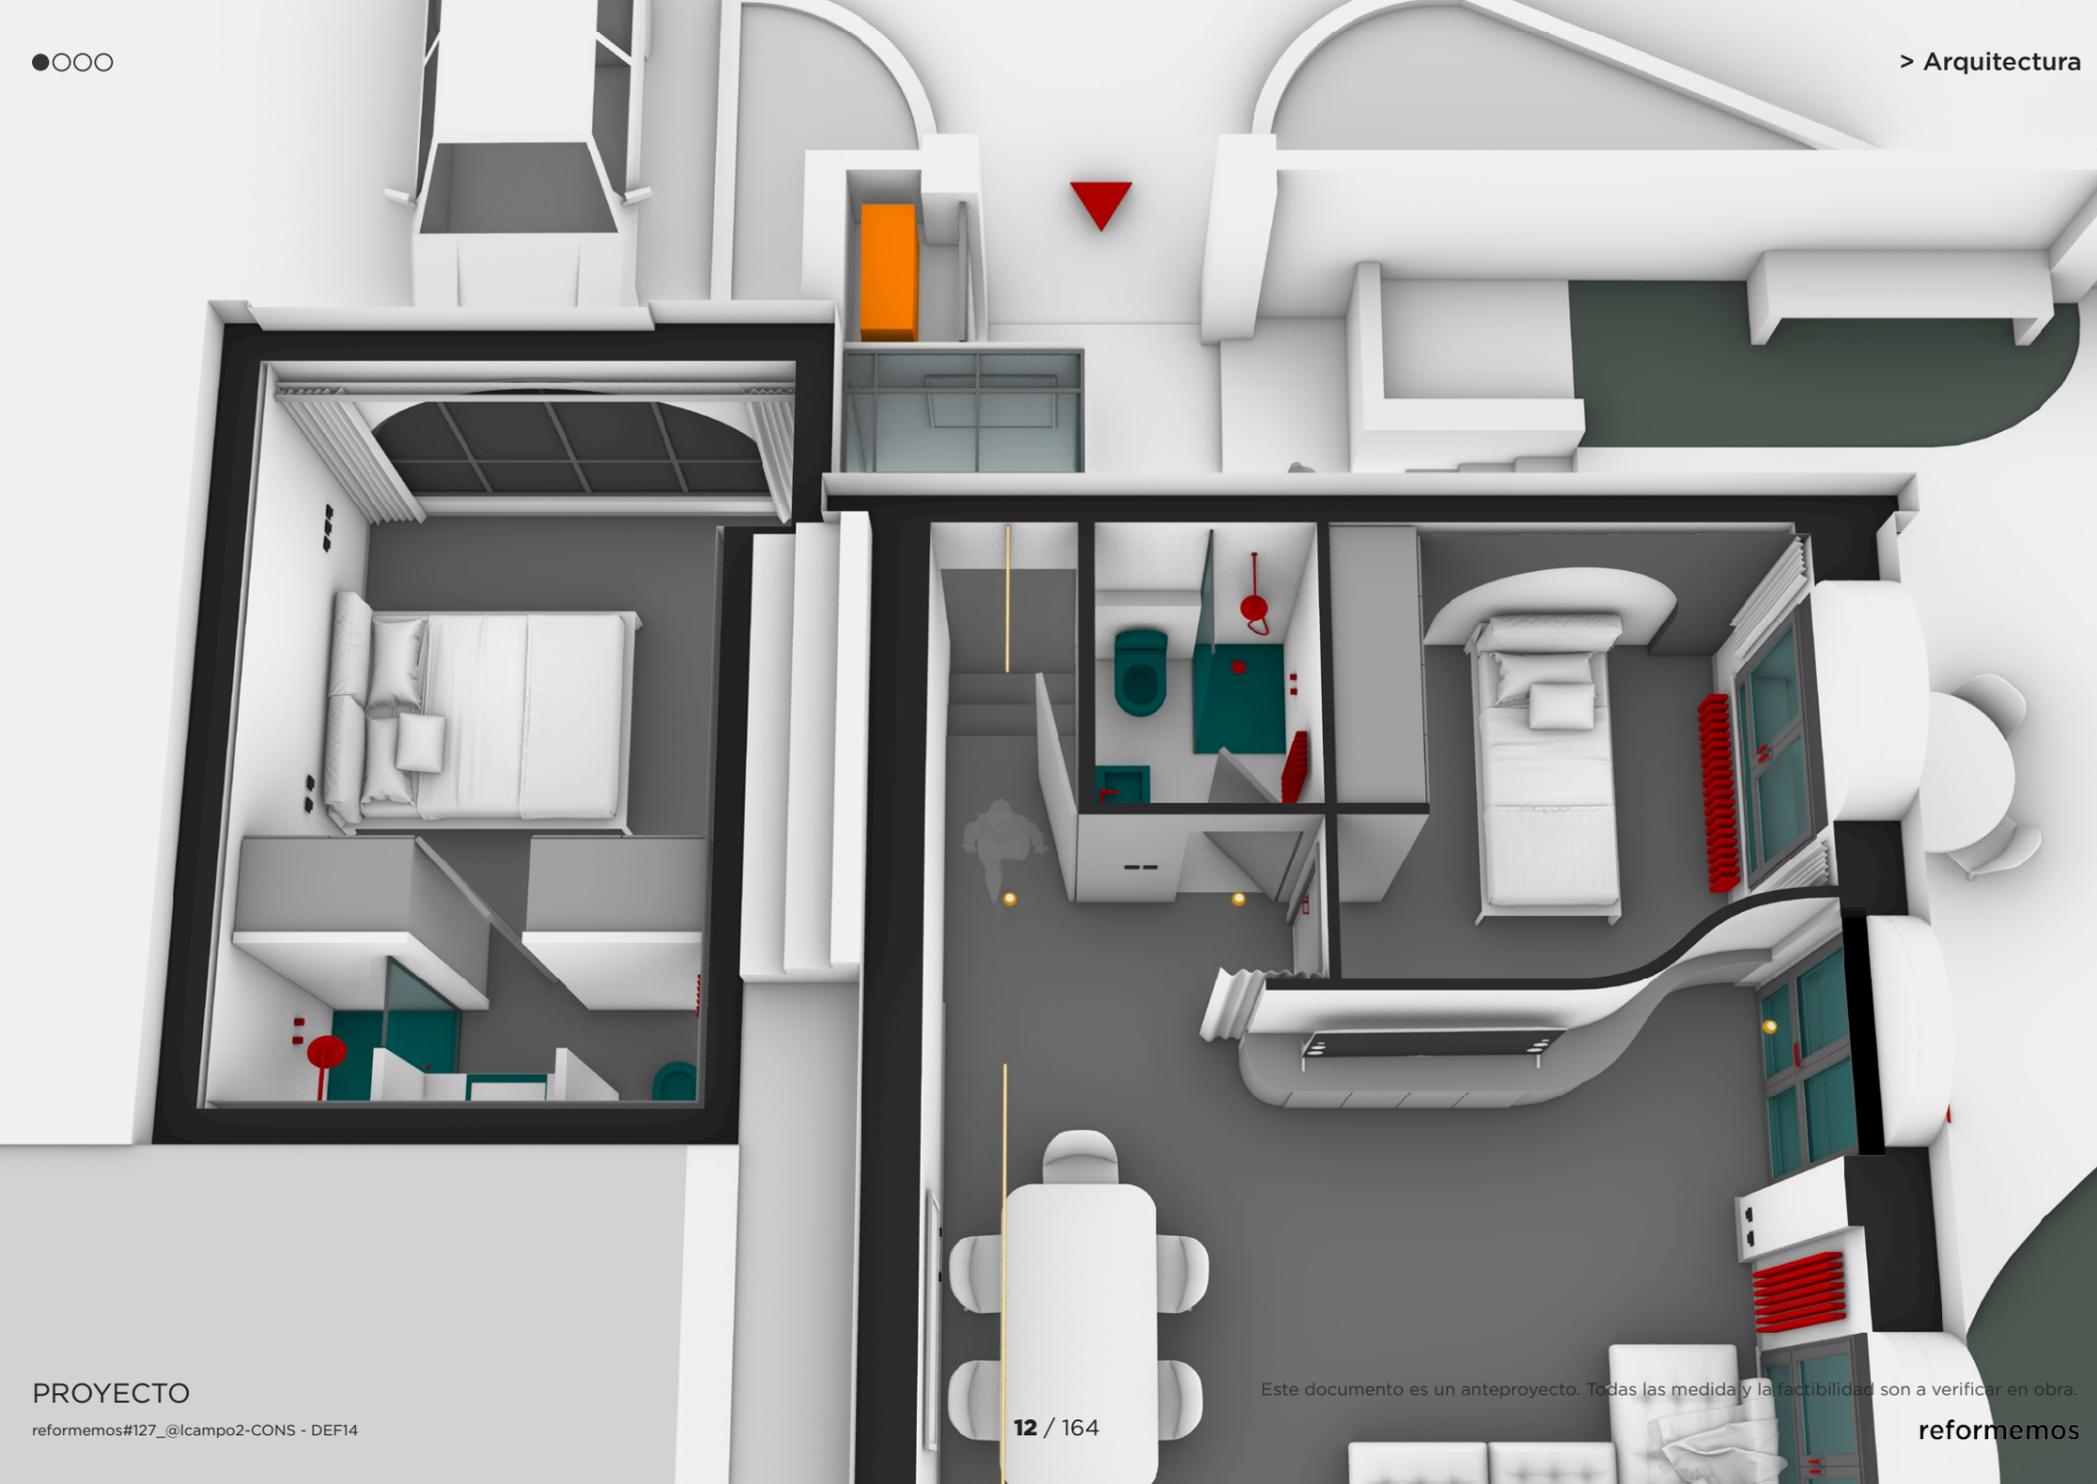




Este documento es un anteproyecto. Todas las medida y la factibilidad son a verificar en obra.



Este documento es un anteproyecto. Todas las medida y la factibilidad son a verificar en obra.

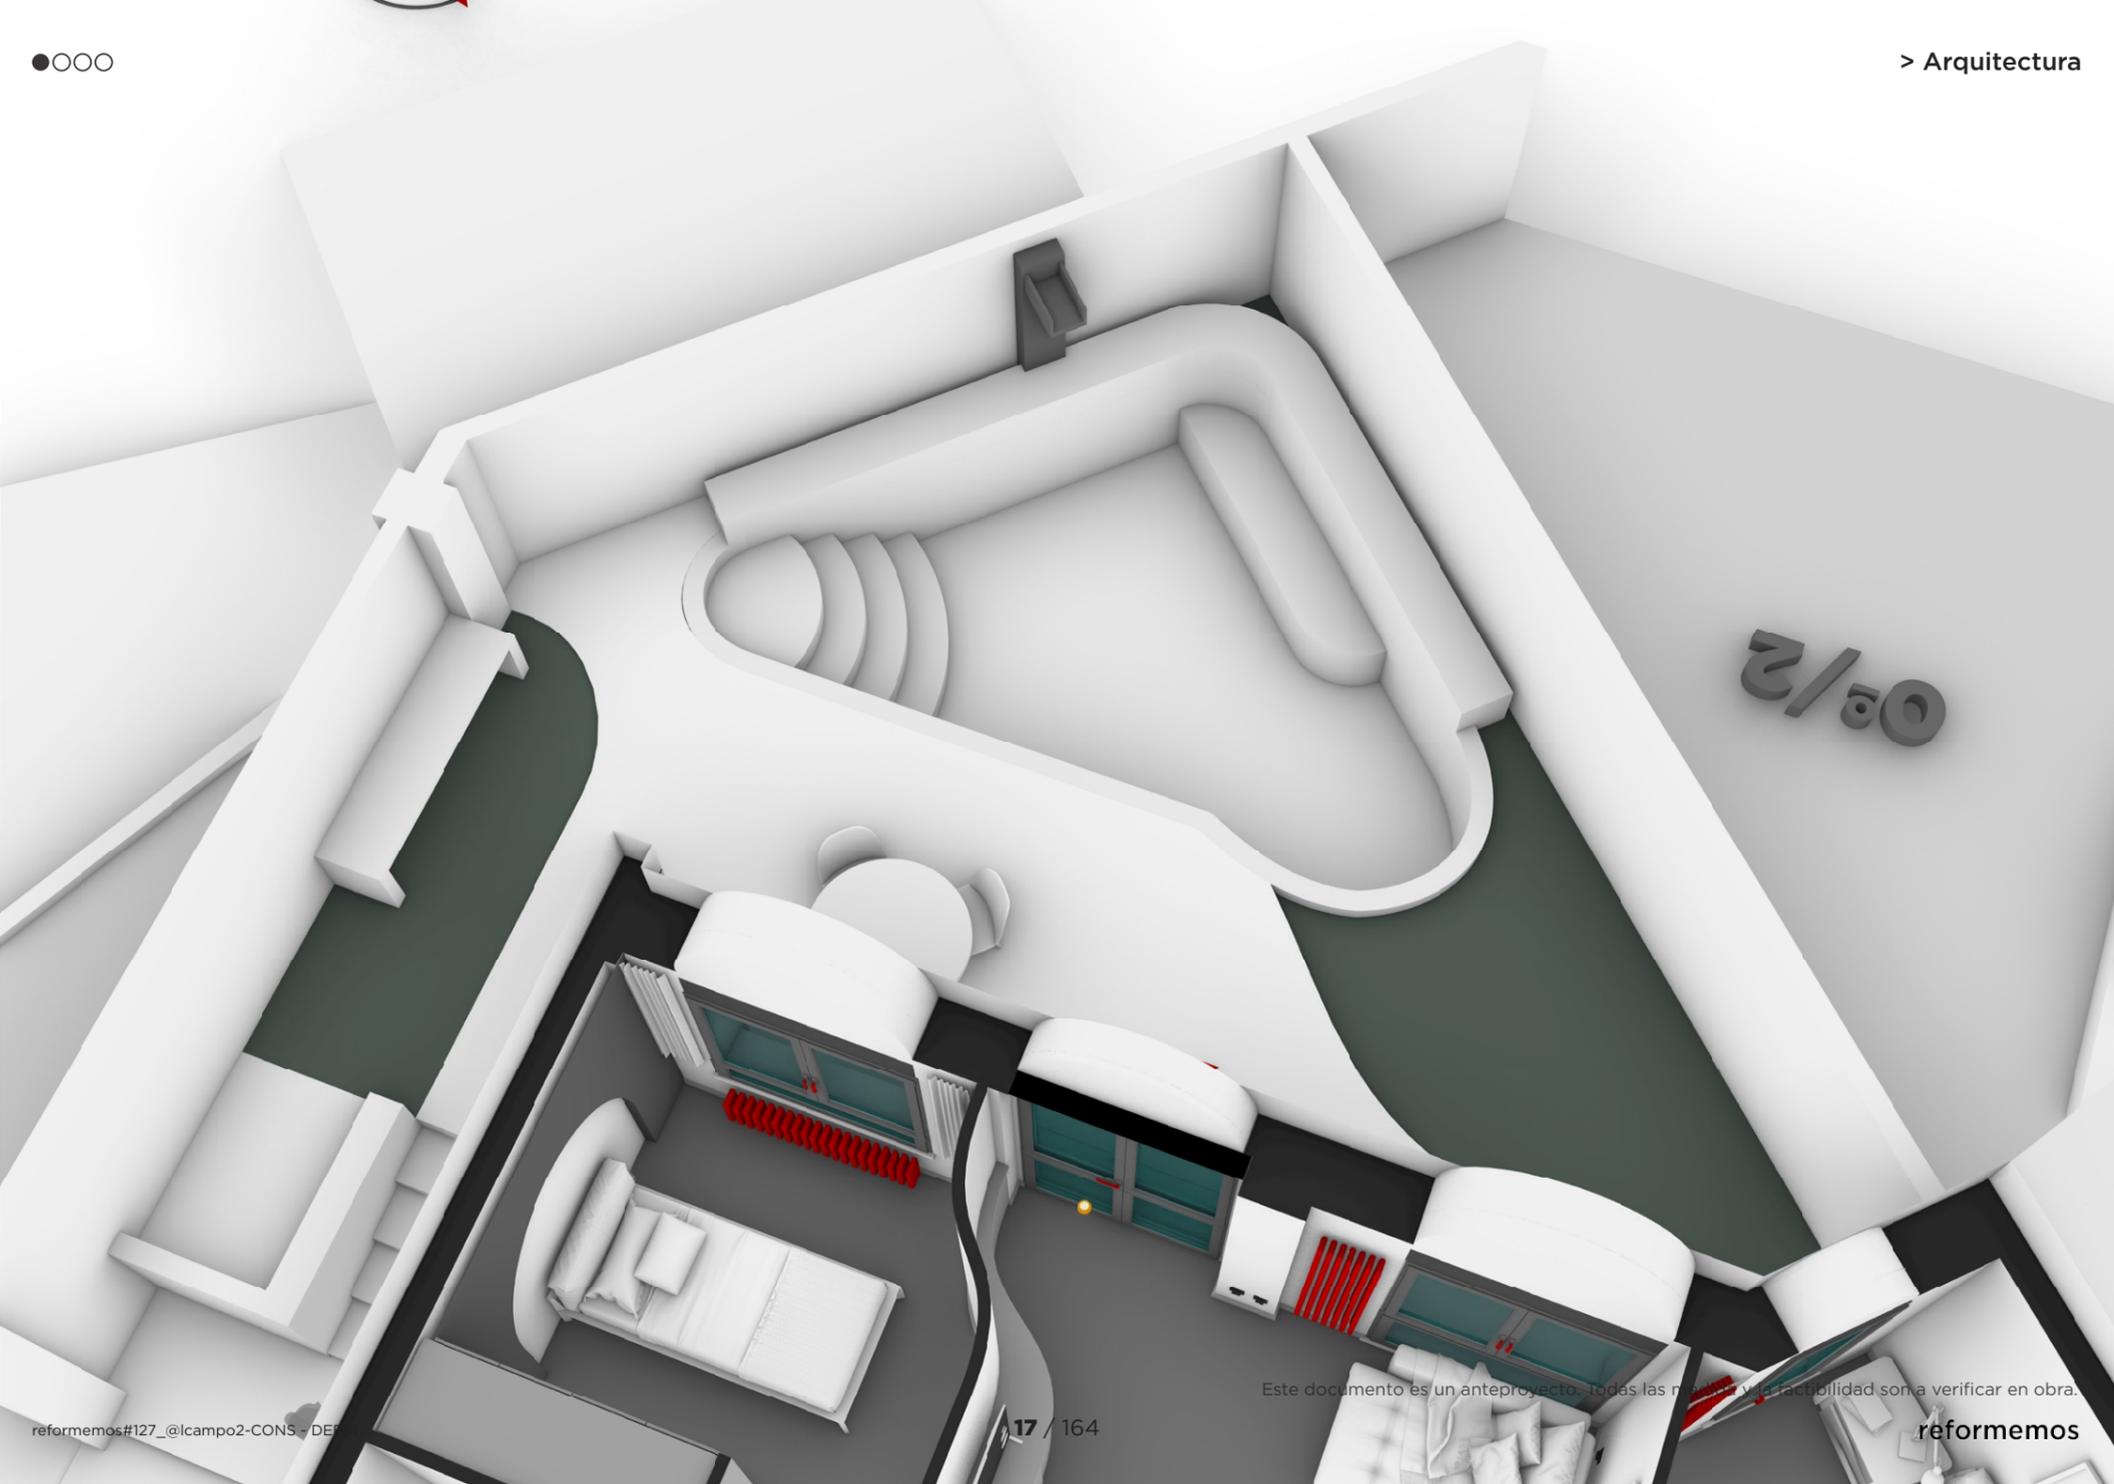



r#127_@lcampo 2

85m2 + 60 exterior* || 3 habS + 3 baños + 2 cocinas + 1 lavadero ext

Un piso en mitad de un jardín

@lcampo 2 es nuestra segunda reforma en la urbanización de los amantes de la naturaleza. Esta vez nos encontramos en una colonia muy especial donde pisos y jardines se entrelazan en una diseño ochentero con muchos ángulos.

Es el momento de suavizar el módulo y armonizar la distribución del espacio. Las curvas del salón conectan las entradas, pasando por la cocina. No hay pasillos, solo un único volumen distribuidor.

Categoría: Piso
Año: 2025
Ubicación: Madrid

Compartir       

> mira el video 3D



www.reformemos.com/es

Este documento es un anteproyecto. Todas las medida y la factibilidad son a verificar en obra.



Este documento es un anteproyecto. Todas las medida y la factibilidad son a verificar en obra.

Diseño









En caso de diferencia entre las imágenes de esta página y las sucesivas, se tendrán en cuenta las del capítulo **Materiales**

En caso de diferencia entre las imágenes de esta página y las sucesivas, se tendrán en cuenta las del capítulo **Materiales**





> Diseño

reformemos

r#127_@lcampo 2

85m2 + 60 exterior* || 3 habs + 3 baños + 2 cocinas + 1 lavadero ext

Un piso en mitad de un jardín

@lcampo 2 es nuestra segunda reforma en la urbanización de los amantes de la naturaleza. Esta vez nos encontramos en una colonia muy especial donde pisos y jardines se entrelazan en un diseño ochentero con muchos ángulos.

Es el momento de suavizar el módulo y armonizar la distribución del espacio. Las curvas del salón conectan las entradas, pasando por la cocina. No hay pasillos, solo un único volumen distribuidor.

Categoría: Piso
Año: 2025
Ubicación: Madrid


Compartir        

> mira el interior



www.reformemos.com/es

En caso de diferencia entre las imágenes de esta página y las sucesivas, se tendrán en cuenta las del capítulo **Materiales**

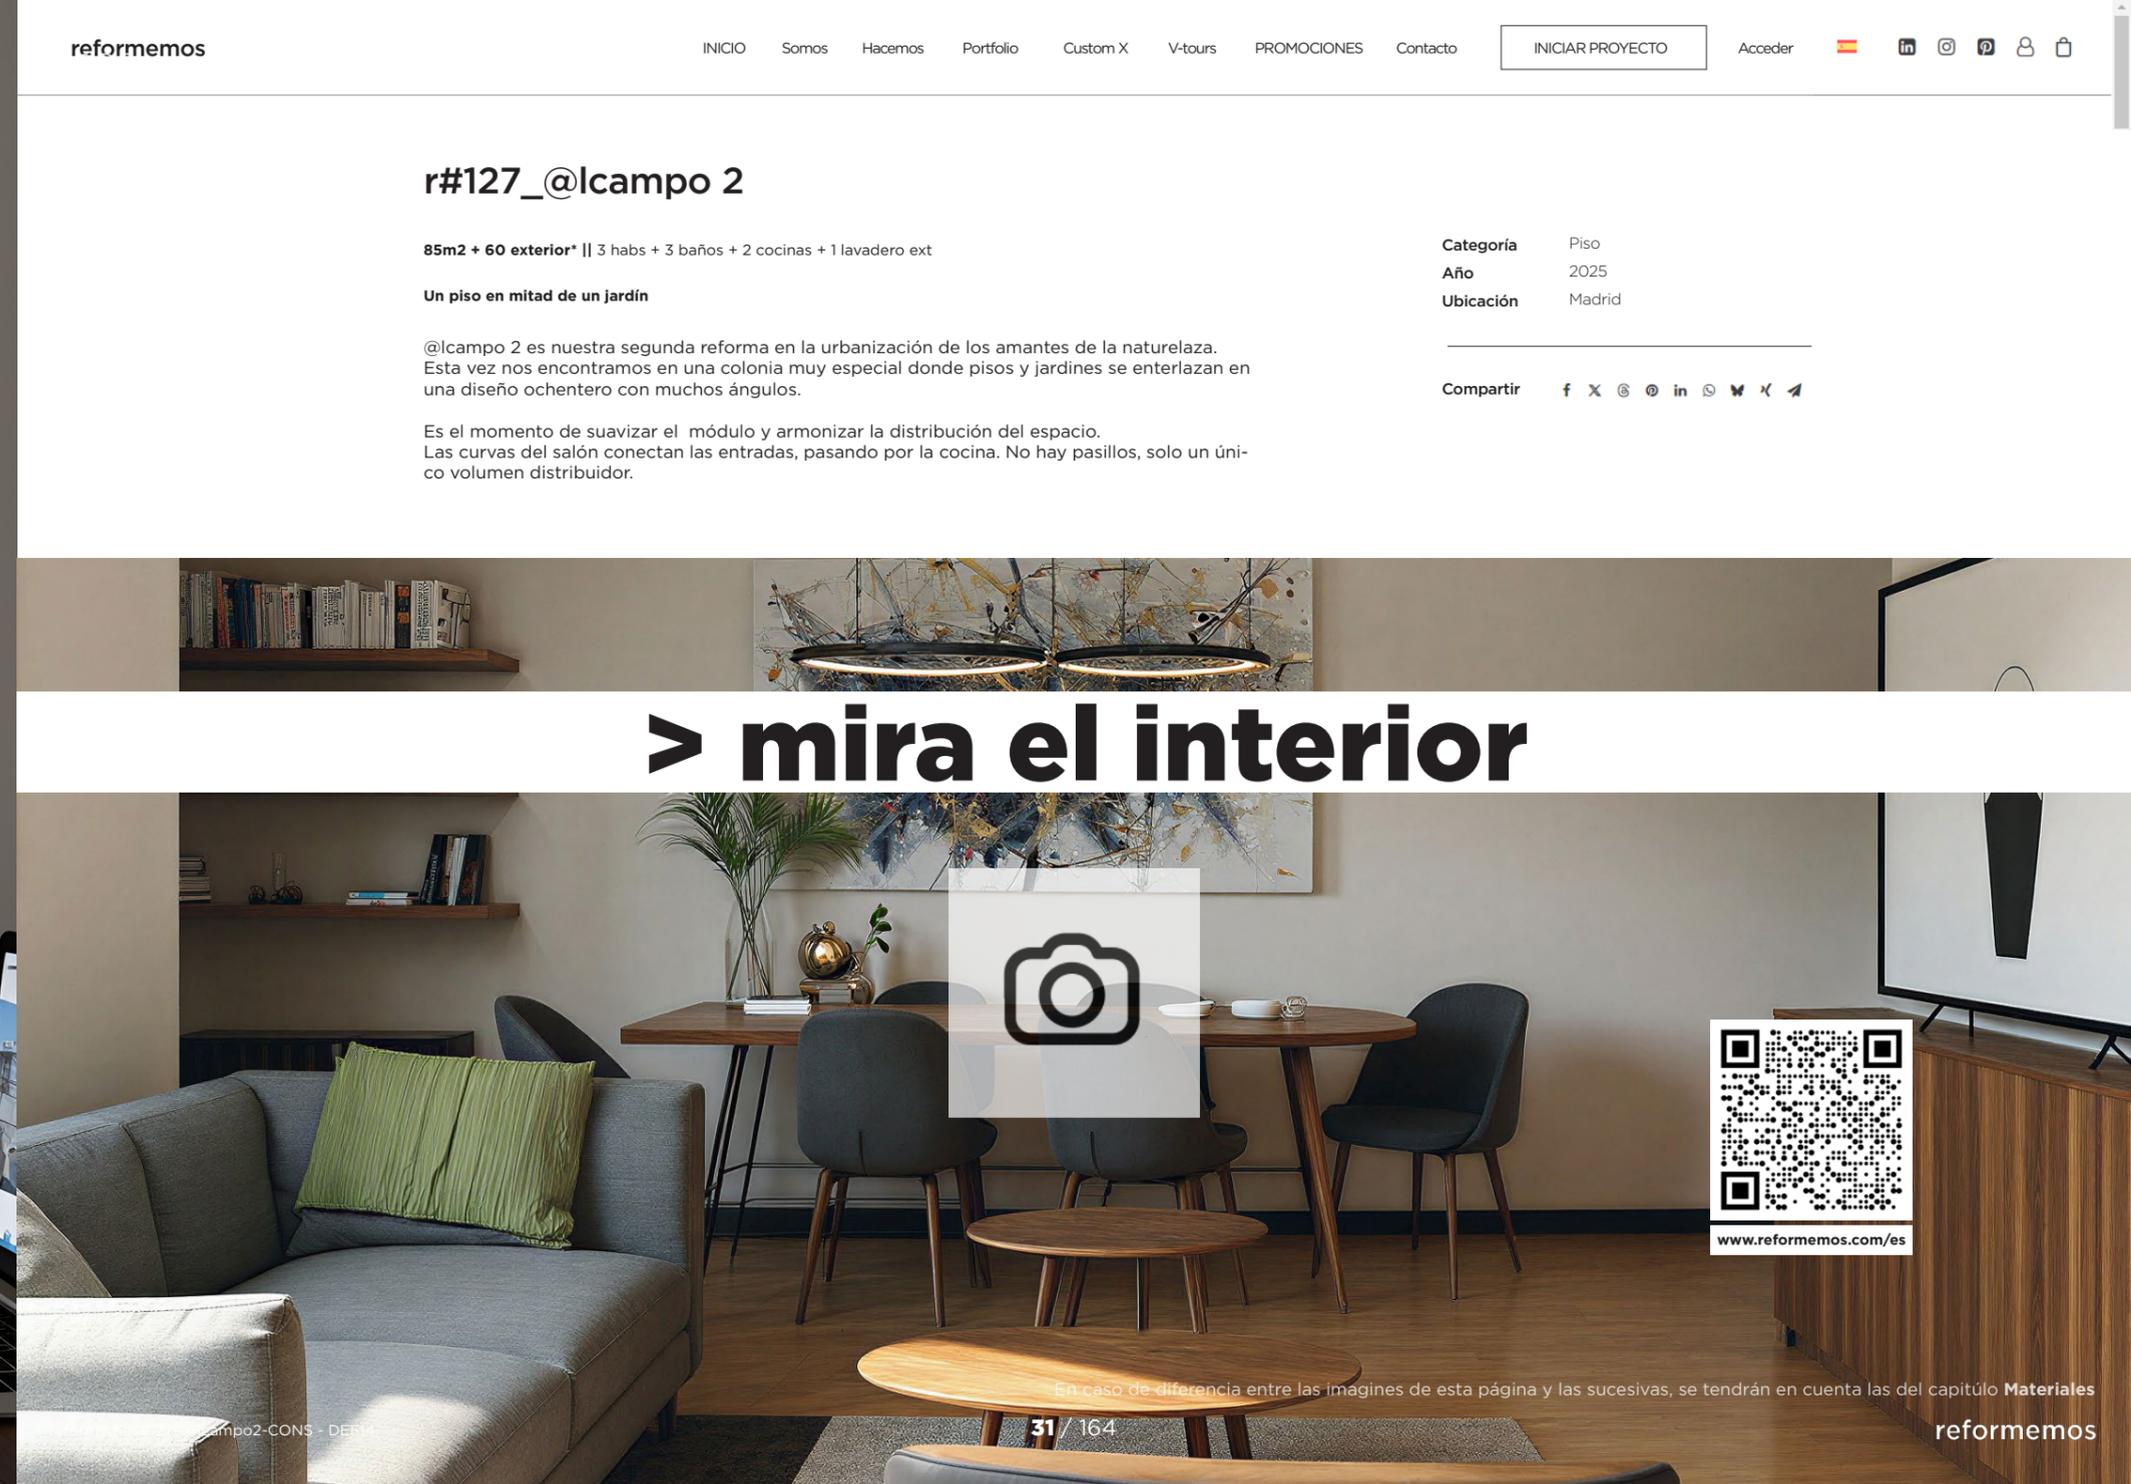

En caso de diferencia entre las imágenes de esta página y las sucesivas, se tendrán en cuenta las del capítulo **Materiales**

● x5

salón +
cocina +
3habs +
3baños


>90M2

patio +
jardín +
piscina

>60M2

CONCEPTO

scale_1:100

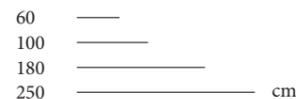

Este documento es un anteproyecto. Todas las medida y la factibilidad son a verificar en obra.


4m2

[DEMO] _demoliciones

- 1a/PAVIMENTO 3
- 1b/PAVIMENTO 2
- 1c/PAVIMENTO 1
- 1d/SUELO
- 2a/RODAPIÉ
- 2b/CONTRAPARED
- 2c/PAREDES 1m
- 2d/PAREDES INT
- 3a/CORDOLO
- 3b/FALSOTECHO
- 3c/TECHO
- 4a/PUERTAVENTANAS
- 4a2/PUERTAVENTANAS
- 4a3/PUERTAVENTANAS
- 4b/VENTANAS
- 4b2/VENTANAS 2
- 4b3/VENTANAS EXT
- 5a/ PUERTAS MUROS
- 5b/PUERTAS INT
- 5c/INGRESO


DEMOLICIONES



scale_1:100


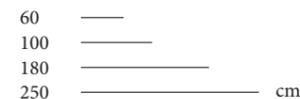


Este documento es un anteproyecto. Todas las medida y la factibilidad son a verificar en obra.

4m2

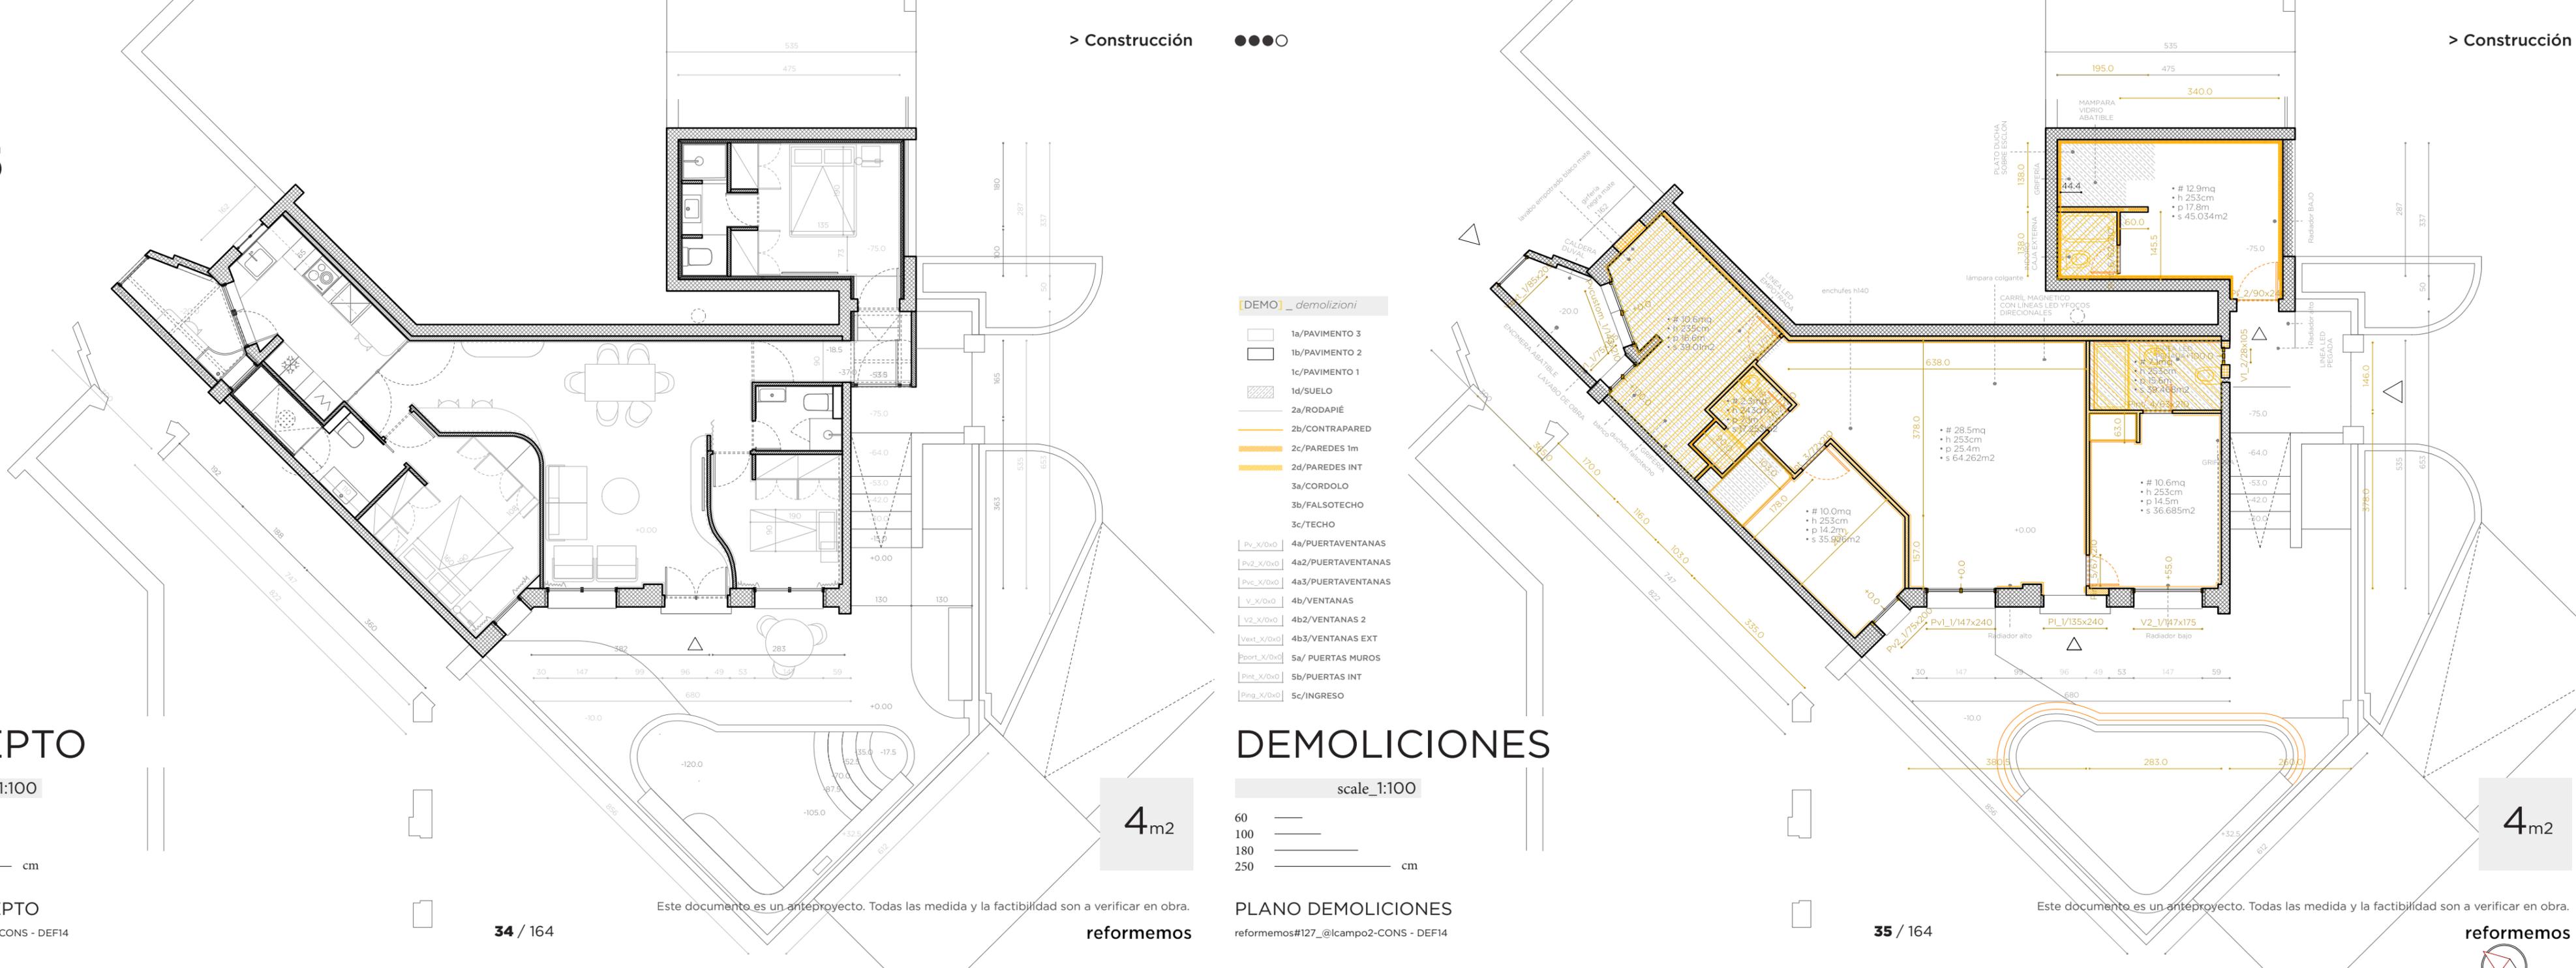

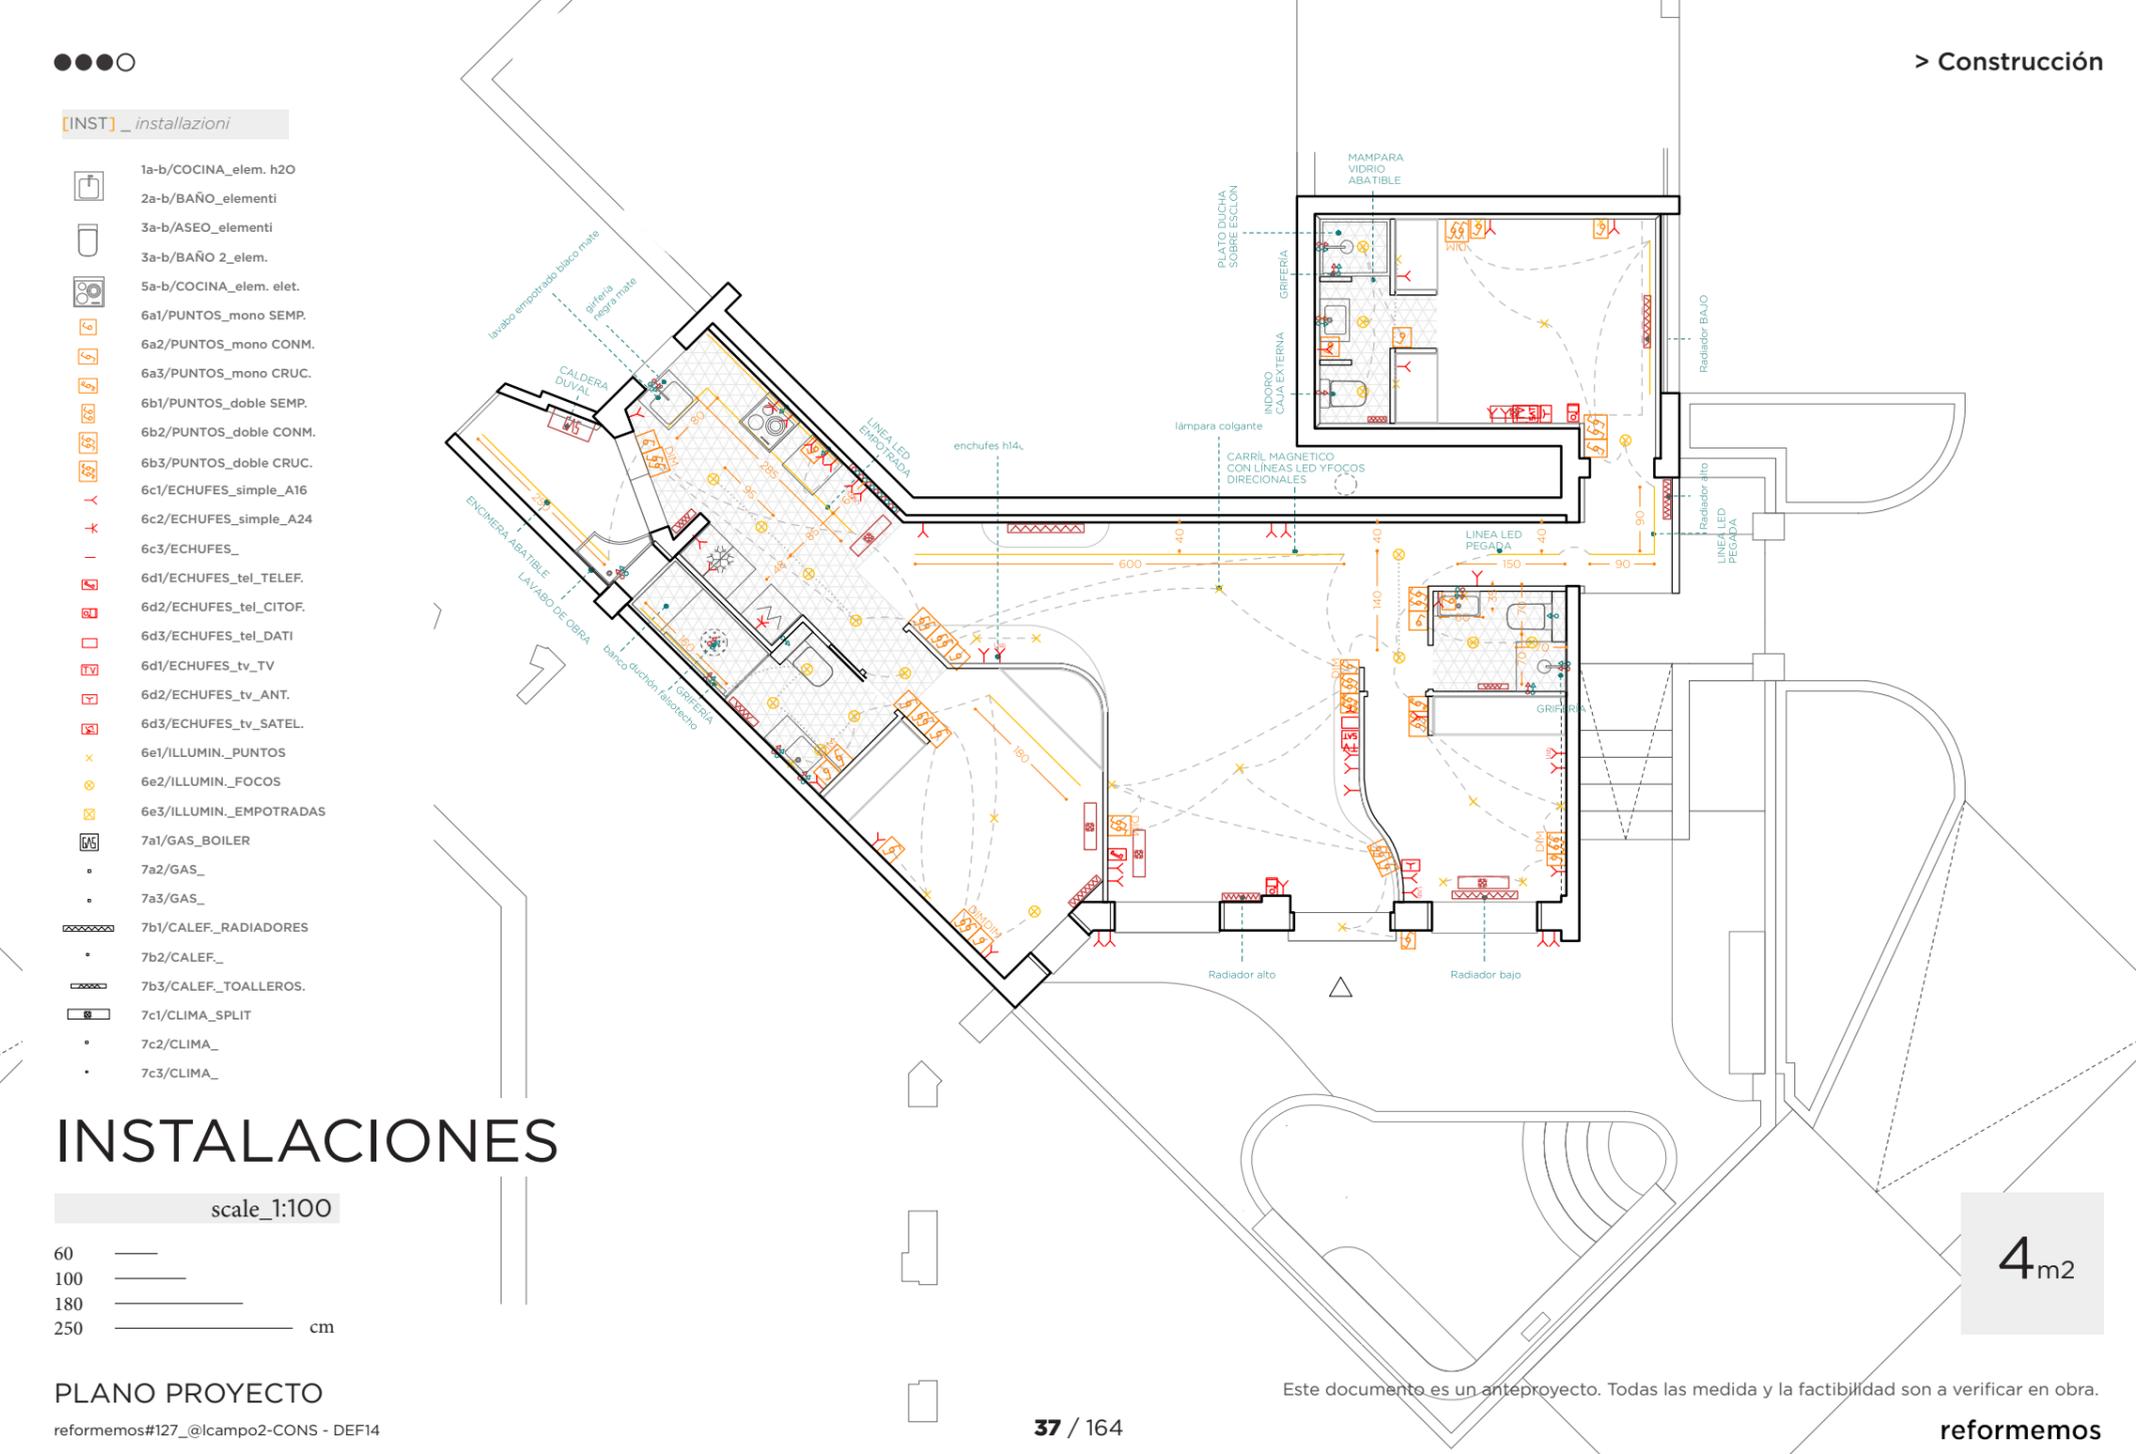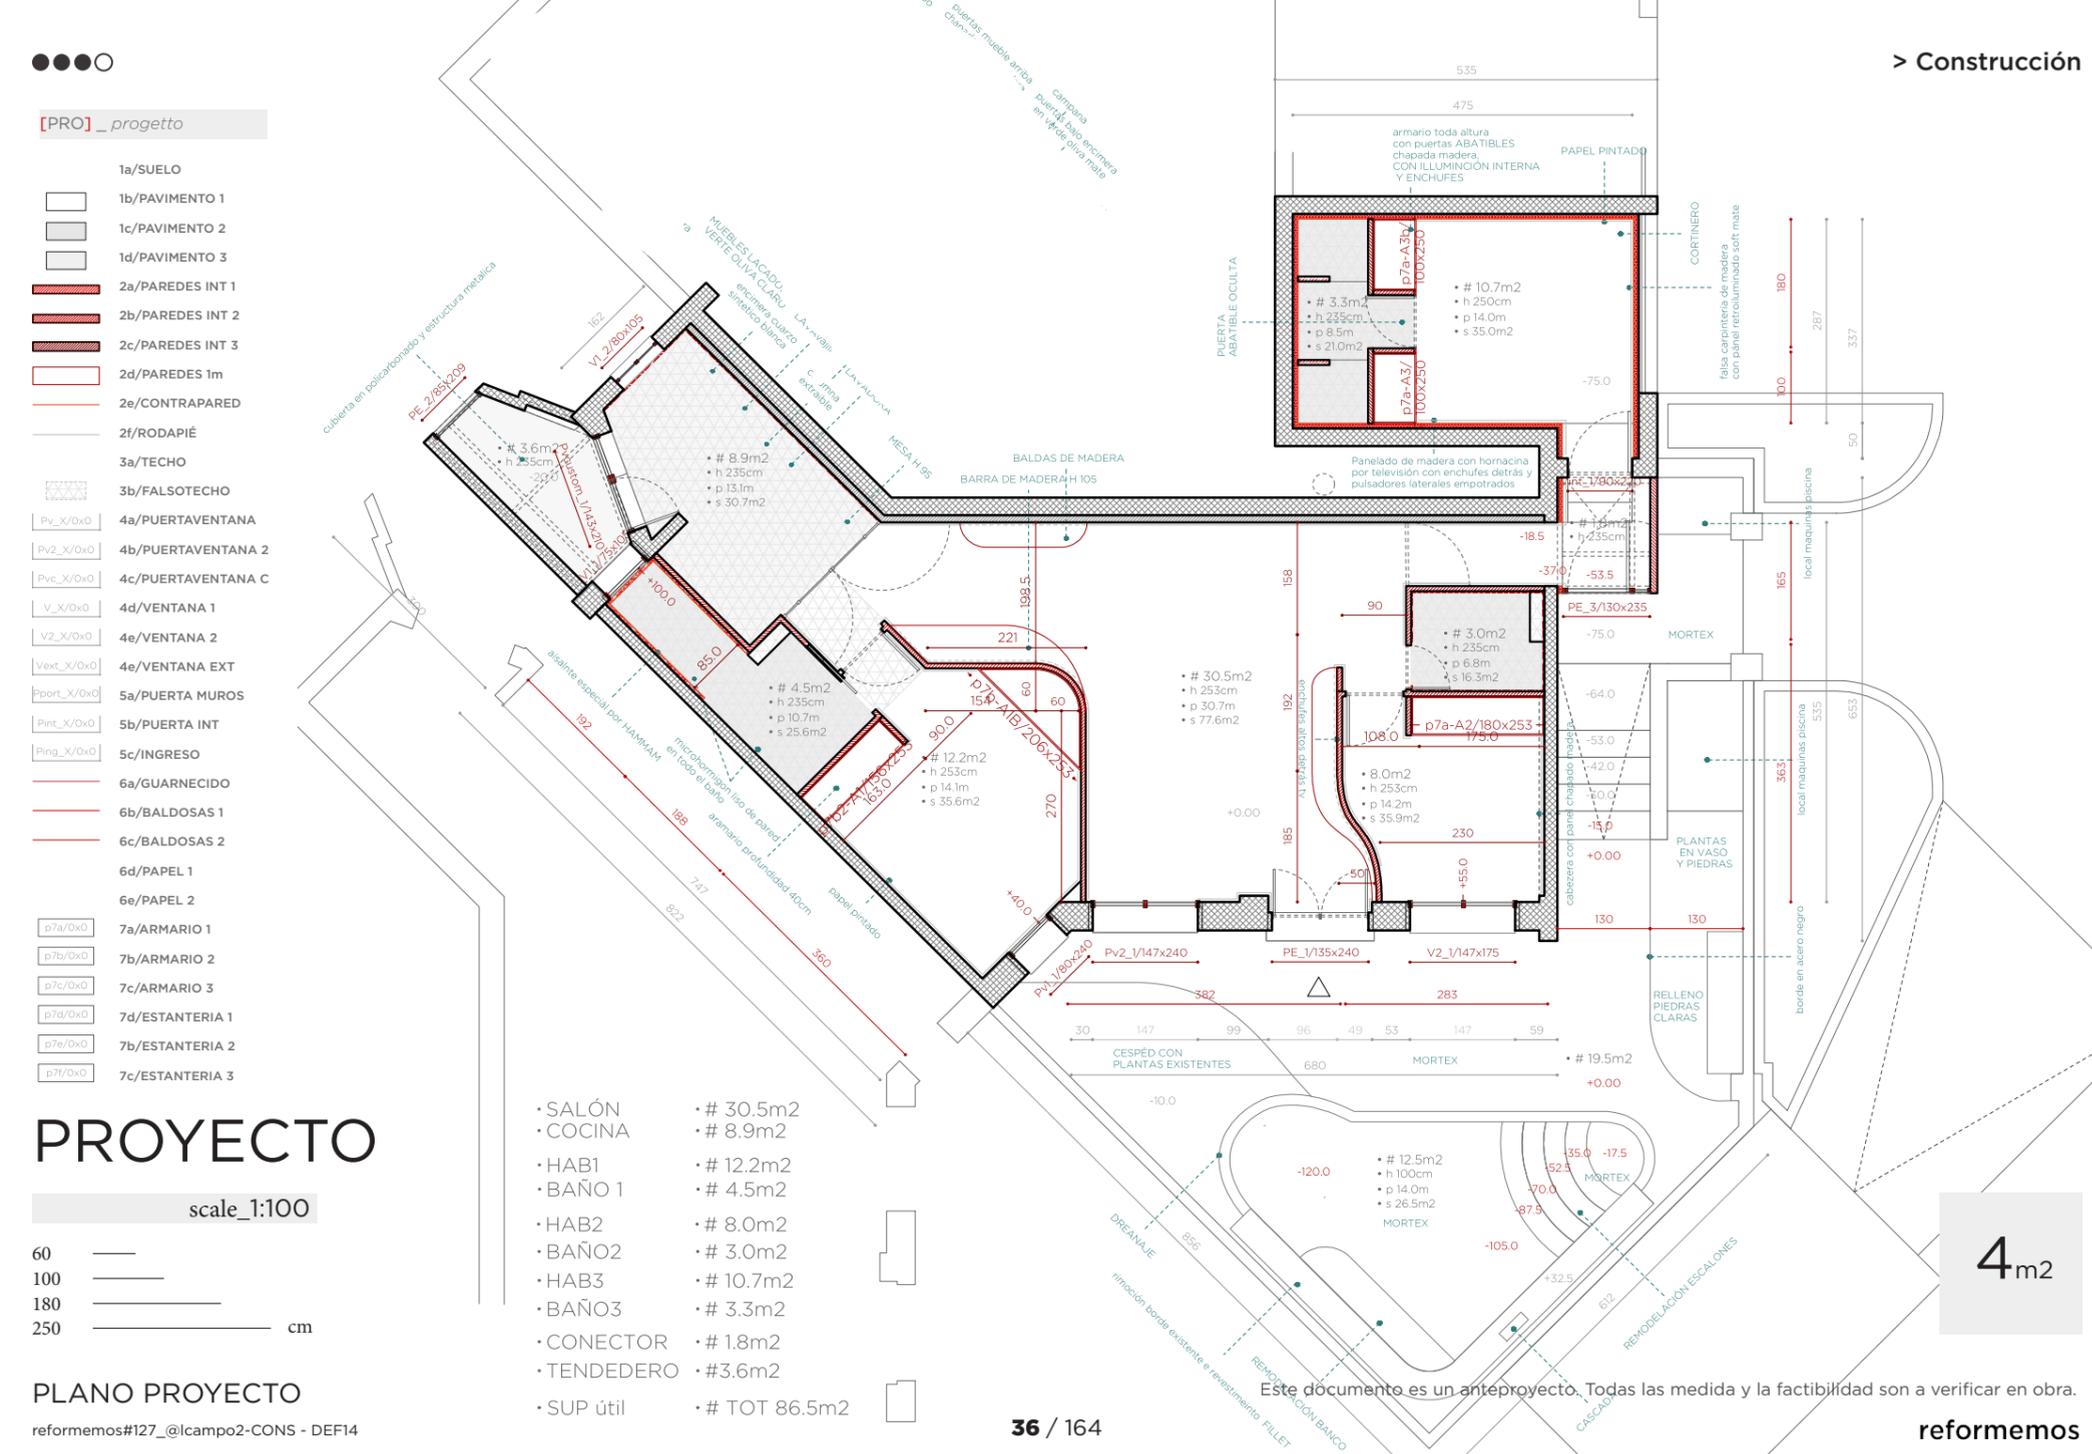

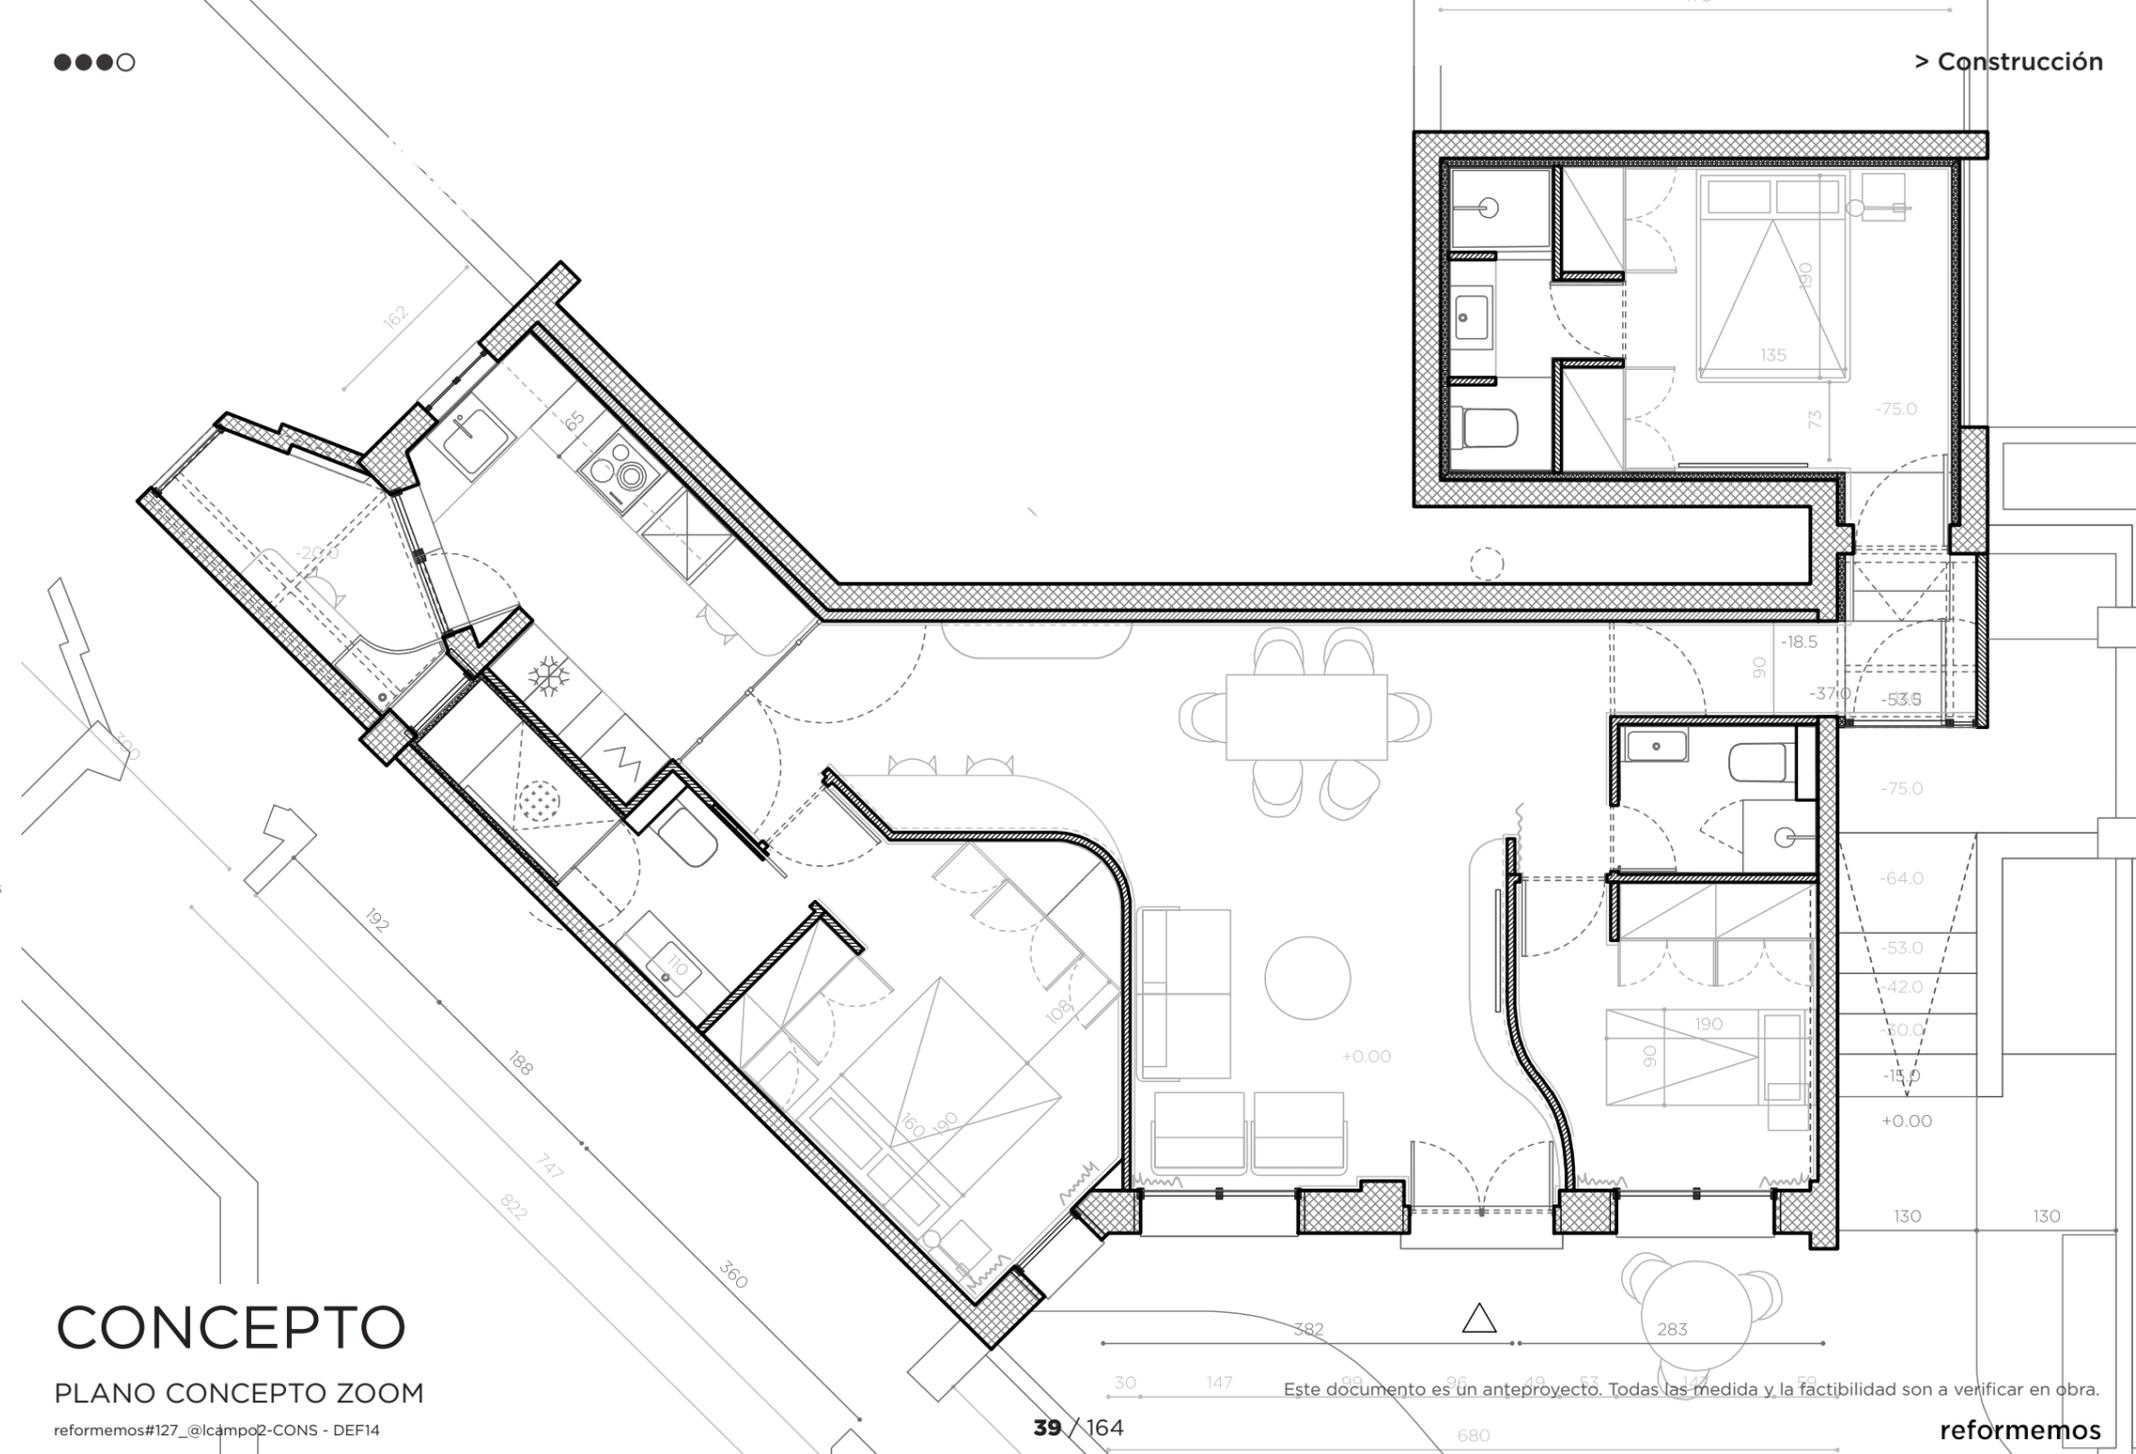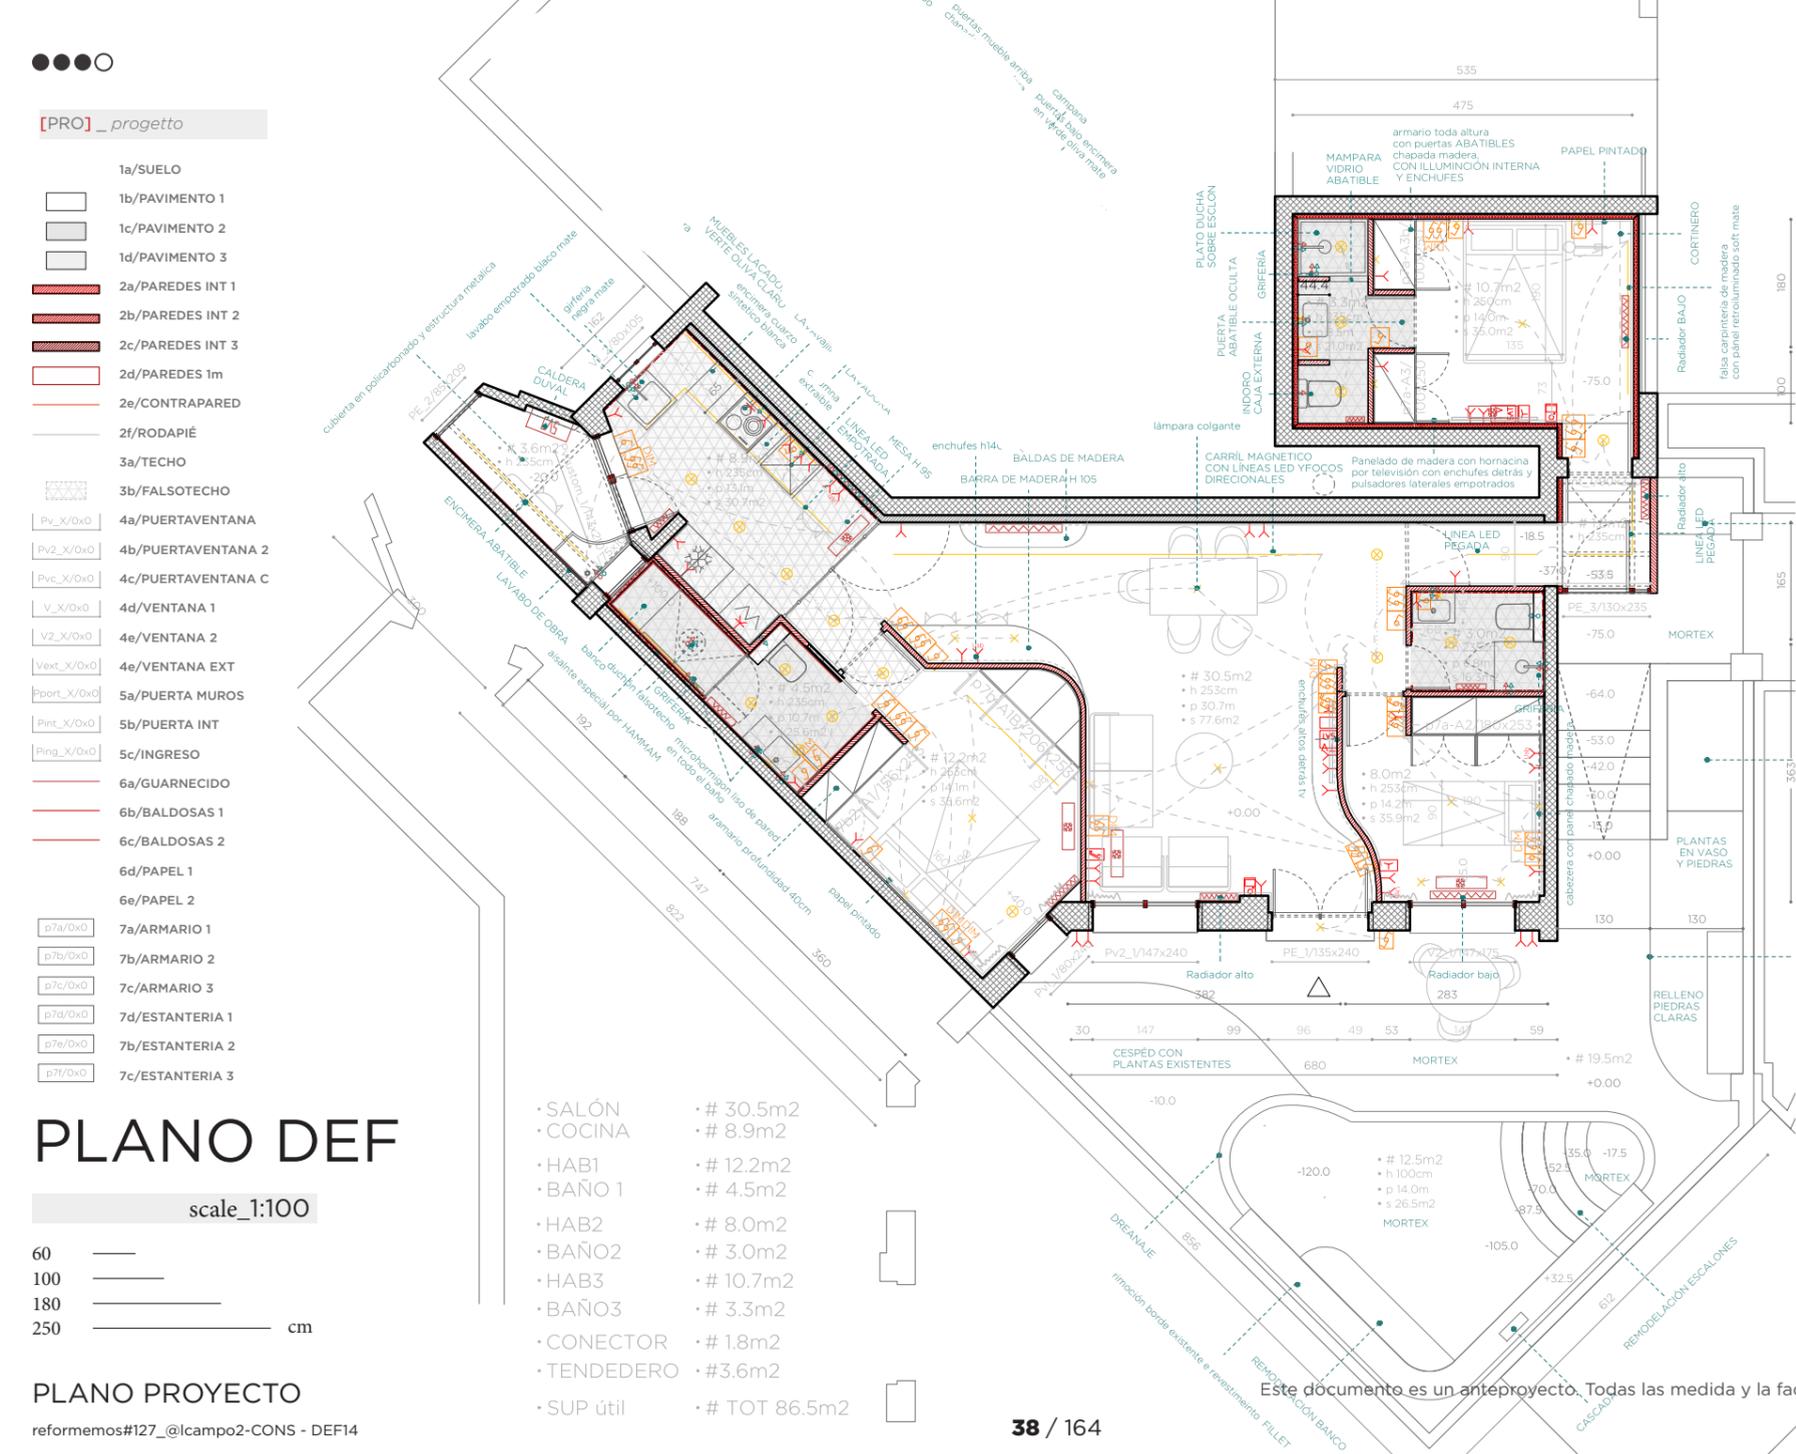

r#127_@lcampo 2

85m2 + 60 exterior* || 3 habs + 3 baños + 2 cocinas + 1 lavadero ext

Un piso en mitad de un jardín

@lcampo 2 es nuestra segunda reforma en la urbanización de los amantes de la naturaleza. Esta vez nos encontramos en una colonia muy especial donde pisos y jardines se entrelazan en una diseño ochentero con muchos ángulos.

Es el momento de suavizar el módulo y armonizar la distribución del espacio. Las curvas del salón conectan las entradas, pasando por la cocina. No hay pasillos, solo un único volumen distribuidor.

Categoría: Piso
Año: 2025
Ubicación: Madrid

Compartir: f X G @ in D W X ↗

PLANO DEF


scale_1:100




- SALÓN # 30.5m2
- COCINA # 8.9m2
- HAB1 # 12.2m2
- BAÑO 1 # 4.5m2
- HAB2 # 8.0m2
- BAÑO2 # 3.0m2
- HAB3 # 10.7m2
- BAÑO3 # 3.3m2
- CONECTOR # 1.8m2
- TENEDERO # 3.6m2
- SUP útil # TOT 86.5m2

Este documento es un anteproyecto. Todas las medida y la factibilidad son a verificar en obra.

4m2

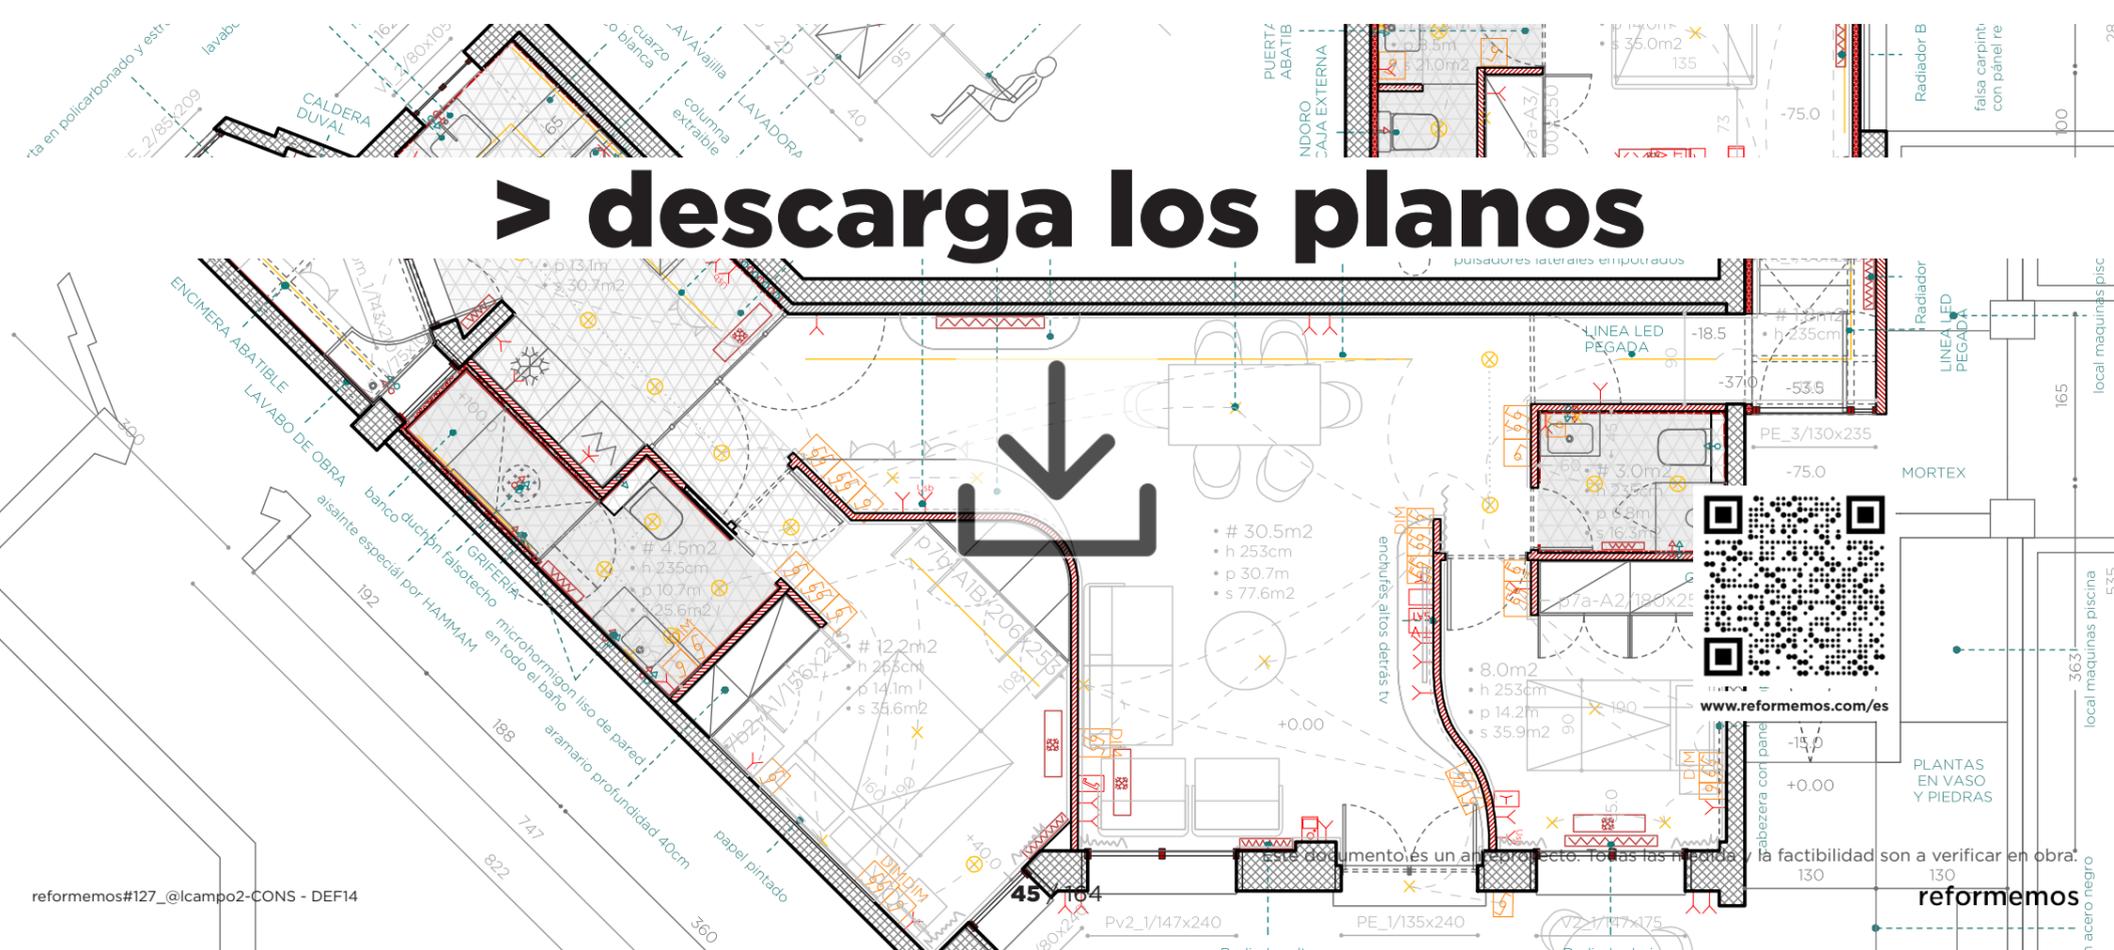


> descarga los planos

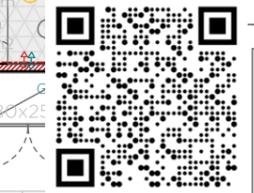

Este documento es un anteproyecto. Todas las medida y la factibilidad son a verificar en obra.

Planificación




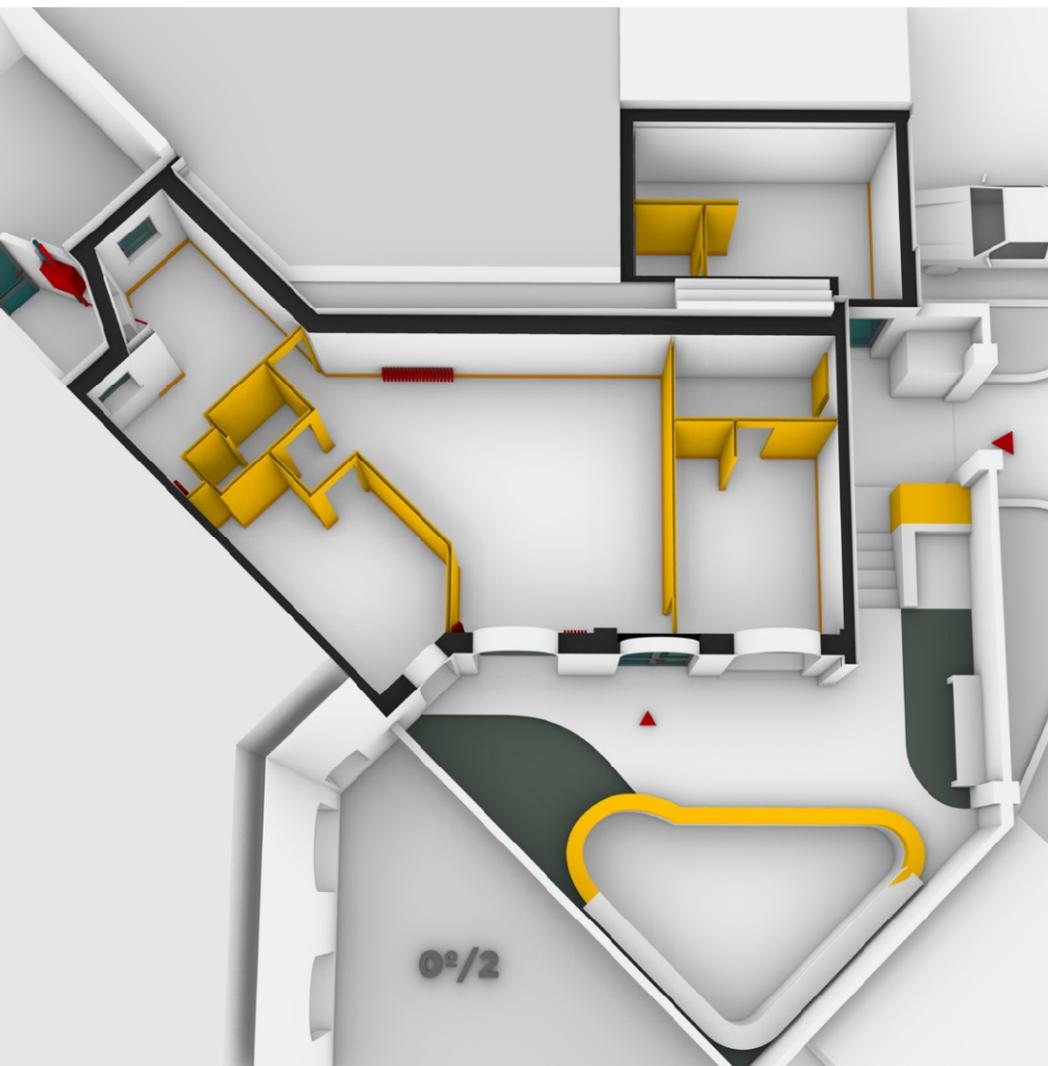


1		DEMOLICIONES				
> partida	uds	trabajo	descripción	precio	medición	importe
Demo1a-PAVIMENTO 3						
d01.01.a	m2	DEMOLICIÓN SOLADOS CERÁMICOS > COCINA	Demolición de solados cerámicos, por medios manuales, incluso limpieza sin retirada de escombros a pie de carga, sin transporte a vertedero y con p.p. de medios auxiliares sin medidas de protección colectivas.	0,00	10,58	0,00
Demo1b-PAVIMENTO 2						
d02.01.b	m2	DEMOLICIÓN SOLADOS CERÁMICOS > BAÑOS	Demolición de solados cerámicos, por medios manuales, incluso limpieza sin retirada de escombros a pie de carga, sin transporte a vertedero y con p.p. de medios auxiliares sin medidas de protección colectivas.	0,00	5,20	0,00
demo1c-PAVIMENTO 1						
d03.01.c	m2	DEMOLICIÓN PARQUET O TARIMA	Levantado de pavimentos de parquet o tarima, por medios manuales, sin incluir la base soporte, i/ limpieza sin retirada de escombros a pie de carga, sin transporte a vertedero y con p.p. de medios auxiliares y medidas de protección colectivas.	0,00	50,68	0,00
demo1d-SUELO						
d04.01.d	m2	DEMOLICIÓN PLASTÓN MORTERO e<10 CM	Demolición de capa de plastón de mortero de hasta 10 centímetros de espesor, i/ limpieza sin retirada de escombros a pie de carga, sin transporte a vertedero y con p.p. de medios auxiliares sin medidas de protección colectivas	0,00	15,20	0,00
demo2a-RODAPIÉ						
d05.02.a	m	LEVANTADO RODAPIÉ DE MADERA	Levantado de rodapié de madera, por medios manuales, i/ limpieza sin retirada de escombros a pie de carga, sin transporte a vertedero y con p.p. de medios auxiliares.	0,00	77,00	0,00
Demo2b-TRASDOSADOS						
d06.02.b	m2	DEMOLICIÓN TABIQUE TRASDOSADO PLADUR > GARAJE	Demolición de tabique de ladrillo hueco sencillo o rasillón, por medios manuales, i/ limpieza sin carga ni retirada de escombros sobre contenedor, sin transporte a vertedero y con p.p. de medios auxiliares sin medidas de protección colectivas.	0,00	37,14	0,00
demo2c-PAREDES 1m						
demo2d-PAREDES INT						
d08.02.d	m2	DEMOLICIÓN TABIQUE HUECO SENCILLO	Demolición de tabique de ladrillo hueco sencillo o rasillón, por medios manuales, i/ limpieza sin carga ni retirada de escombros sobre contenedor, sin transporte a vertedero y con p.p. de medios auxiliares sin medidas de protección colectivas.	0,00	70,21	0,00
demo02a-LATERALES						
d09.02.a	m2	PICADO ENLUCIDO YESO	Picado de enlucidos de yeso, por medios manuales, i/ limpieza sin retirada de escombros a pie de carga, sin transporte a vertedero y p.p. de medios auxiliares.	0,00	30,80	0,00
demo02b-PAREDES EXT						
d10.02.b	m2	PICADO GUARNECIDO YESO	Picado de guarnecido de yeso por medios manuales, eliminándolos en su totalidad, dejando la fábrica soporte al descubierto, para su posterior revestimiento, i/ limpieza sin retirada de escombros a pie de carga, sin transporte a vertedero con p.p. de medios auxiliares.	0,00	10,00	0,00
>		APERT.HUECO P.PASO TABIQ.	Apertura de hueco en tabiquería para nueva puerta de paso, incluido suministro, recibido aplomado y colocación de precerco de pino, incluso limpieza, sin carga ni retirada de escombros a pie de carga.	0,00	2,00	0,00

demo02c-PORTANTES						
demo3a[techos]-MOLDURAS TECHO						
d12.03.a	m	DEMOLICIÓN MOLDURAS DE ESCAYOLA	Demolición de molduras de escayola, i/ limpieza sin retirada de escombros a pie de carga, sin transporte a vertedero y con p.p. de medios auxiliares.	0,00	40,00	0,00
demo3b-FALSOTECHOS						
d13.03.b	m2	DEMOLICIÓN FALSO TECHO ESCAYOLA	Demolición de falsos techos continuos de placas de escayola, por medios manuales, i/ limpieza sin retirada de escombros a pie de carga, sin transporte a vertedero y con p.p. de medios auxiliares.	0,00	19,00	0,00
demo3c-TECHOS						
demo4a-PUERTAVENTANAS						
d15.04.a	uds	DESMONTAJE VENTANA MONOBLOC	Desmontaje de ventana monobloc con persiana, por medios manuales, incluso limpieza sin retirada de escombros a pie de carga, sin transporte a vertedero y con p.p. de medios auxiliares.	0,00	3,00	0,00
demo4b-VENTANAS						
d16.04.b	uds	DESMONTAJE VENTANA MONOBLOC	Desmontaje de ventana monobloc con persiana, por medios manuales, incluso limpieza sin retirada de escombros a pie de carga, sin transporte a vertedero y con p.p. de medios auxiliares.	0,00	3,00	0,00
demo4c-VENTANAS EXT						
demo5a-PUERTAS PORTANTE						
demo5b-PUERTAS INT						
d19.05.b	uds	DESMONTAJE PUERTA DE PASO	Desmontaje de puerta de paso de cualquier tipo en tabiques, incluidos cercos, hojas y accesorios, por medios manuales y sin recuperación del material desmontado, apilado y traslado a pie de carga, i/ limpieza sin retirada de escombros a pie de carga, sin transporte a vertedero y con p.p. de medios auxiliares sin medidas de protección colectivas.	0,00	6,00	0,00
demo5c-INGRESO						
d20.05.c	uds	LEVANTADO DE PUERTA DE ENTRADA DOBLE	Levantado de puerta de entrada, incluye hoja, herrajes, cerradura y cerco. Limpieza y retirada de escombros a pie de obra. Sin recuperación.	0,00	1,00	0,00
>		LEVANTADO DE PUERTA DE ENTRADA VIDRIO	Levantado de puerta de entrada, incluye hoja, herrajes, cerradura y cerco. Limpieza y retirada de escombros a pie de obra. Sin recuperación.	0,00	2,00	0,00
>		LEVANTADO DE PUERTA REJA DE HIERRO	Levantado de PUERTA REJA, incluye hoja, herrajes, cerradura y cerco. Limpieza y retirada de escombros a pie de obra. Sin recuperación.	0,00	1,00	0,00
demo6a-BAÑO						
d21.06.a	uds	DESMONTAJE DE APARATOS SANITARIOS	Desmontaje de aparatos sanitarios y accesorios (lavabo, inodoro, lavadero. Excepto Bañero y plato de ducha), sin recuperación del material con retirada de escombros a pie de carga, sin incluir transporte a vertedero, i/ p.p. de medios auxiliares. En caso de necesitar la recuperación del sanitario, habría un sobrecoeste de 15€ por sanitario.	0,00	7,00	0,00
>		LEVANTADO BAÑERA/PLATO DE DUCHA	Levantado de bañera o platos de ducha, por medios manuales, i/ limpieza sin retirada de escombros a pie de carga, sin transporte a vertedero y con p.p. de medios auxiliares.	0,00	3,00	0,00

>		DESMONTAJE INST. FONTANERÍA	Desmontaje de red de instalación fontanería, comprendiendo la red de agua y desagües con retirada de escombros a pie de carga, sin incluir transporte a vertedero, i/ p.p. de medios auxiliares.	0,00	3,00	0,00
demo6b-COCINA						
d22.06.b	uds	DESMONTAJE MUEBLES DE COCINA C/RECUP	Desmontaje de mobiliario de cocina constituido por armarios y repisas de cocina, a mano, con recuperación del material desmontado y acopio dentro de la misma vivienda, i/ limpieza sin retirada de escombros ni carga, sin incluir transporte a vertedero	0,00	2,00	0,00
>		DESMONTAJE INST. FONTANERÍA	Desmontaje de red de instalación fontanería, comprendiendo la red de agua y desagües con retirada de escombros a pie de carga, sin incluir transporte a vertedero, i/ p.p. de medios auxiliares.	0,00	2,00	0,00
Demo7a-INSTALACIONES						
d23.07.a	uds	01.02.03 DESMONTAJE DE RADIADOR	Desmontaje de radiador de calefacción, con o sin recuperación, con retirada de escombros a pie de carga, sin incluir transporte a vertedero, i/ p.p. de medios auxiliares.	0,00	6,00	0,00
>		01.01.01 DESMONTAJE INST. ELECTRICA	Desmontado de red de instalación eléctrica, comprendiendo tubos, cajas, mecanismos, con retirada de escombros a pie de carga, sin incluir transporte a vertedero, i/ p.p. de medios auxiliares.	0,00	2,00	0,00
>		01.01.02 DESMONTAJE DE INSTALACION DE GAS	Desmontado de instalación de gas, comprendiendo la retirada de tuberías existentes, contador, i/ el taponado en la llave de abonado, con retirada de escombros a pie de carga, sin incluir transporte a vertedero, i/ p.p. de medios auxiliares.	0,00	1,00	0,00
demo8a-ARMARIOS						
d24.08.a	uds	LEVANTADO DE CARPINTERIA DE ARMARIO (FRENTE)	Levantado de carpintería de madera en muros interiores, i/ cerco, hoja y accesorios (sin recuperación), por medios manuales. Incluye retirada de escombros a pie de carga, sin transporte al vertedero y p.p. de medios auxiliares.	0,00	2,00	0,00
>		01.04.07 LEVANTADO DE CARPINTERIA DE ARMARIO (INTERIORES DE ARMARIO)	Levantado de carpintería de madera en armario por medios manuales. Incluye el forrado de paramentos y demás accesorios existentes y retirada de escombros a pie de carga, sin transporte al vertedero y p.p. de medios auxiliares.	0,00	2,00	0,00
demo9a-BALDOSAS						
>		LEVANTADO REVESTIMIENTO S CERAMICOS I/ MORTERO DE AGARRE	Picado de alicatados de plaqueta cerámica, sobre paramentos verticales, conservando el mortero de agarre, ejecutado por procedimiento manual /mecánico, incluso limpieza y retirada de escombros a pie de carga, sin transporte al vertedero y p.p. de medios auxiliares.	0,00	62,73	0,00
demoX-escombros						
d27.X	uds	CARGA/EVAC. ESCOMBROS EN SACOS	Carga de escombros en sacos y evacuación a una distancia máxima de 20 m., por medios manuales, sobre camión pequeño, contenedor o tubo de evacuación, sin medidas de protección colectivas.	0,00	7,00	0,00
>		ALQUILER CONTENEDOR DE 6 M3	Servicio de entrega y recogida de contenedor de 6 m3 de capacidad, colocado a pie de carga.	0,00	7,00	0,00

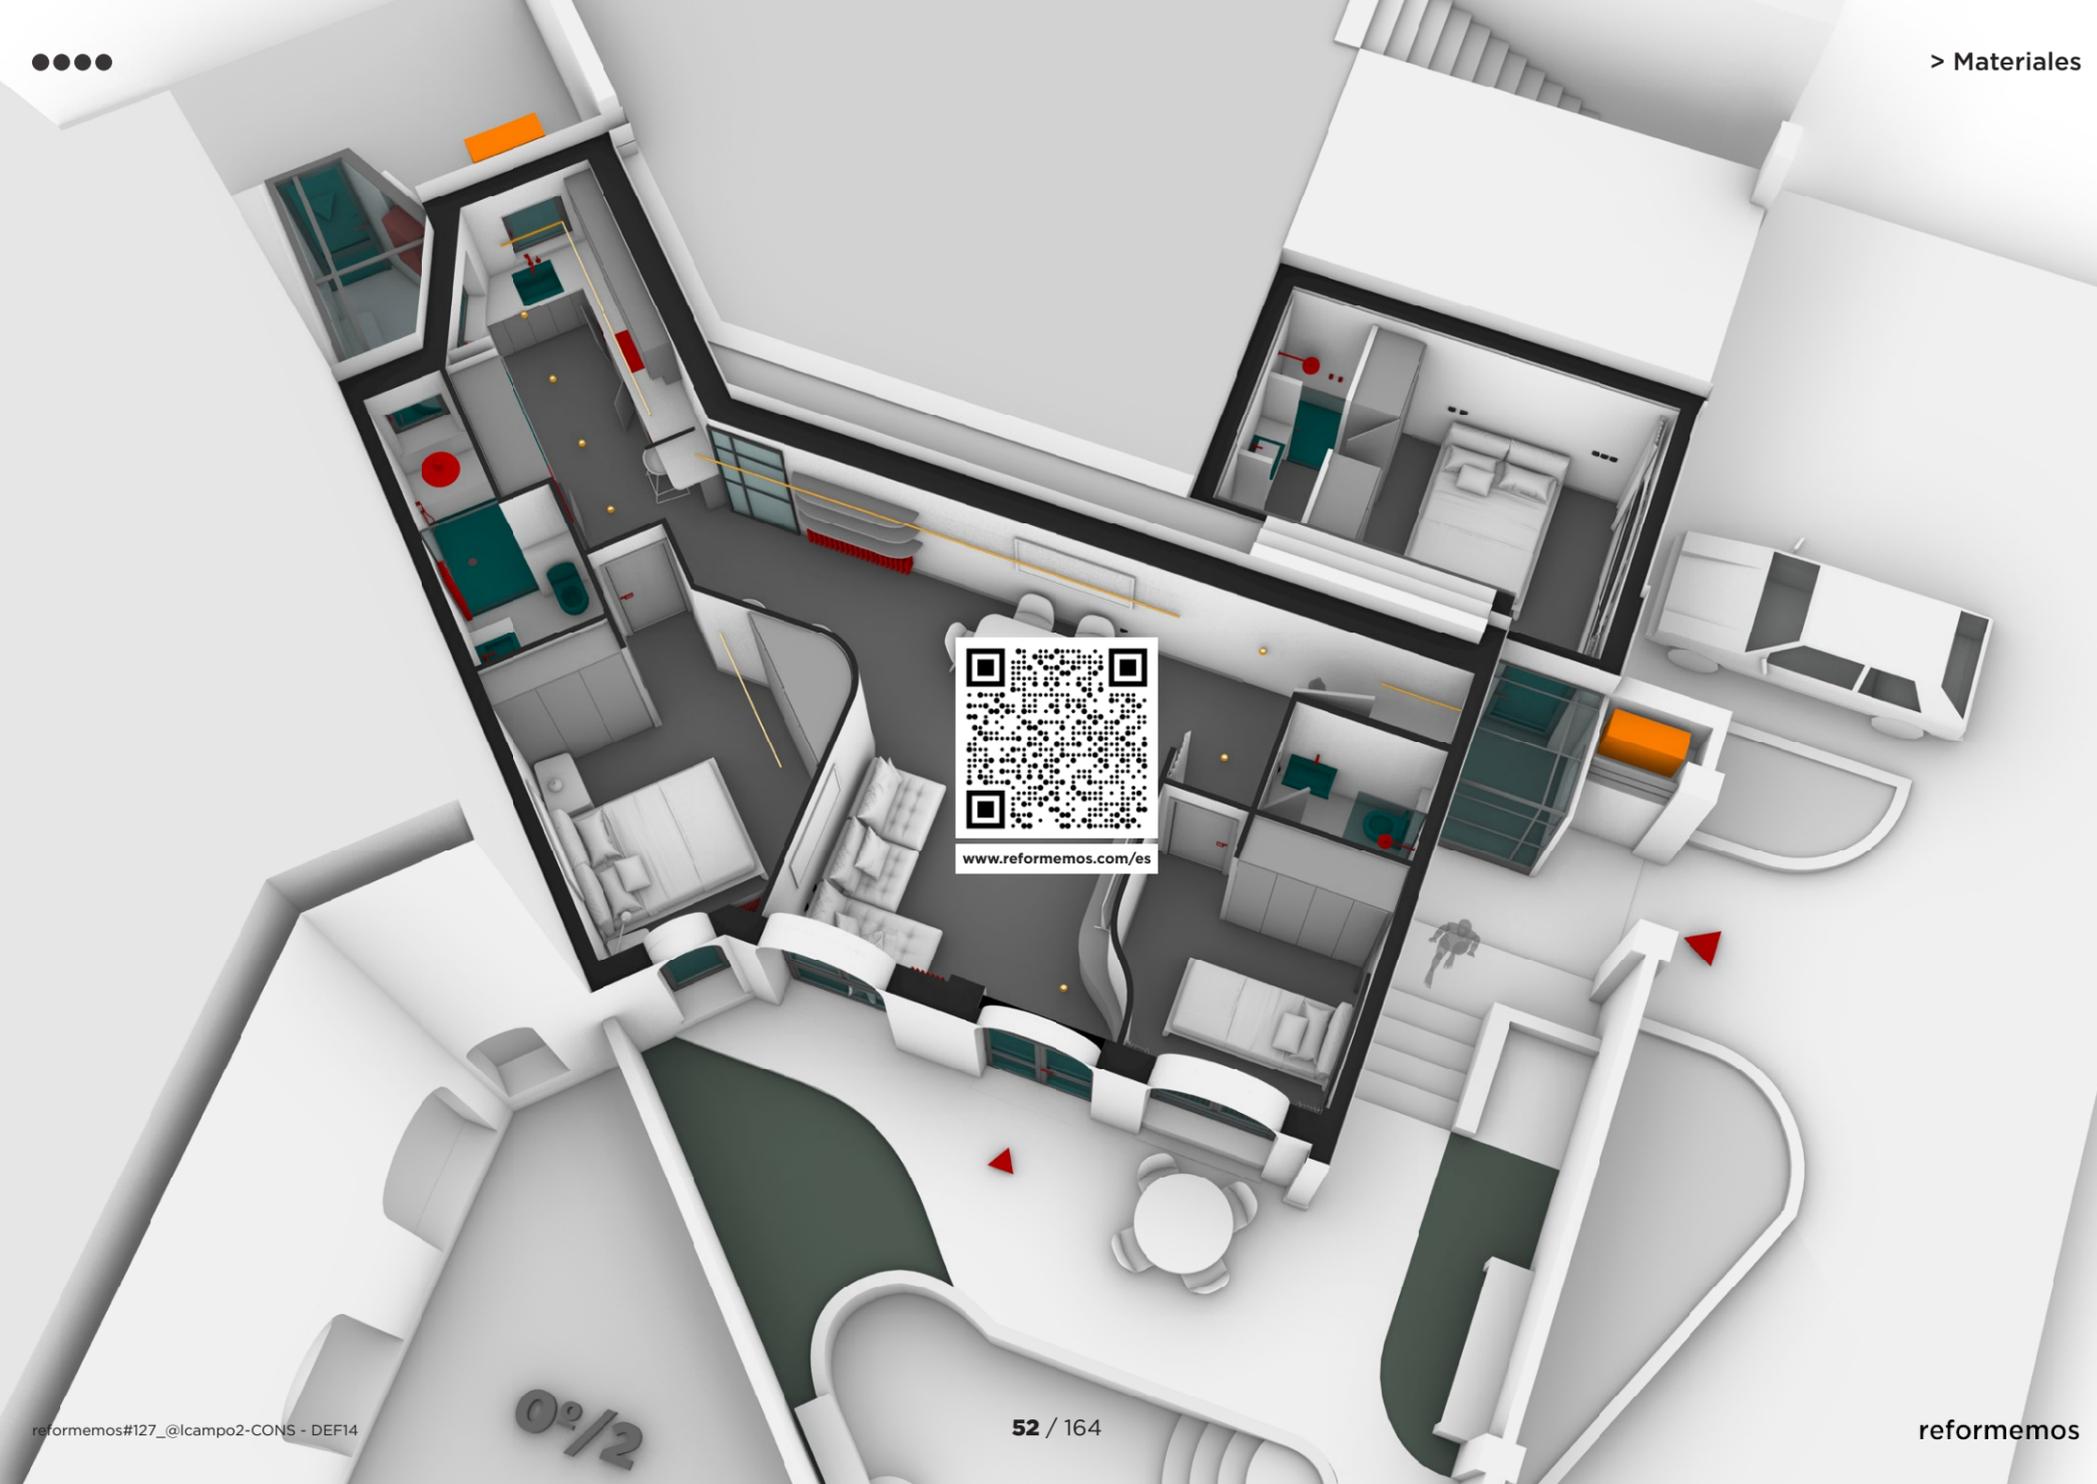


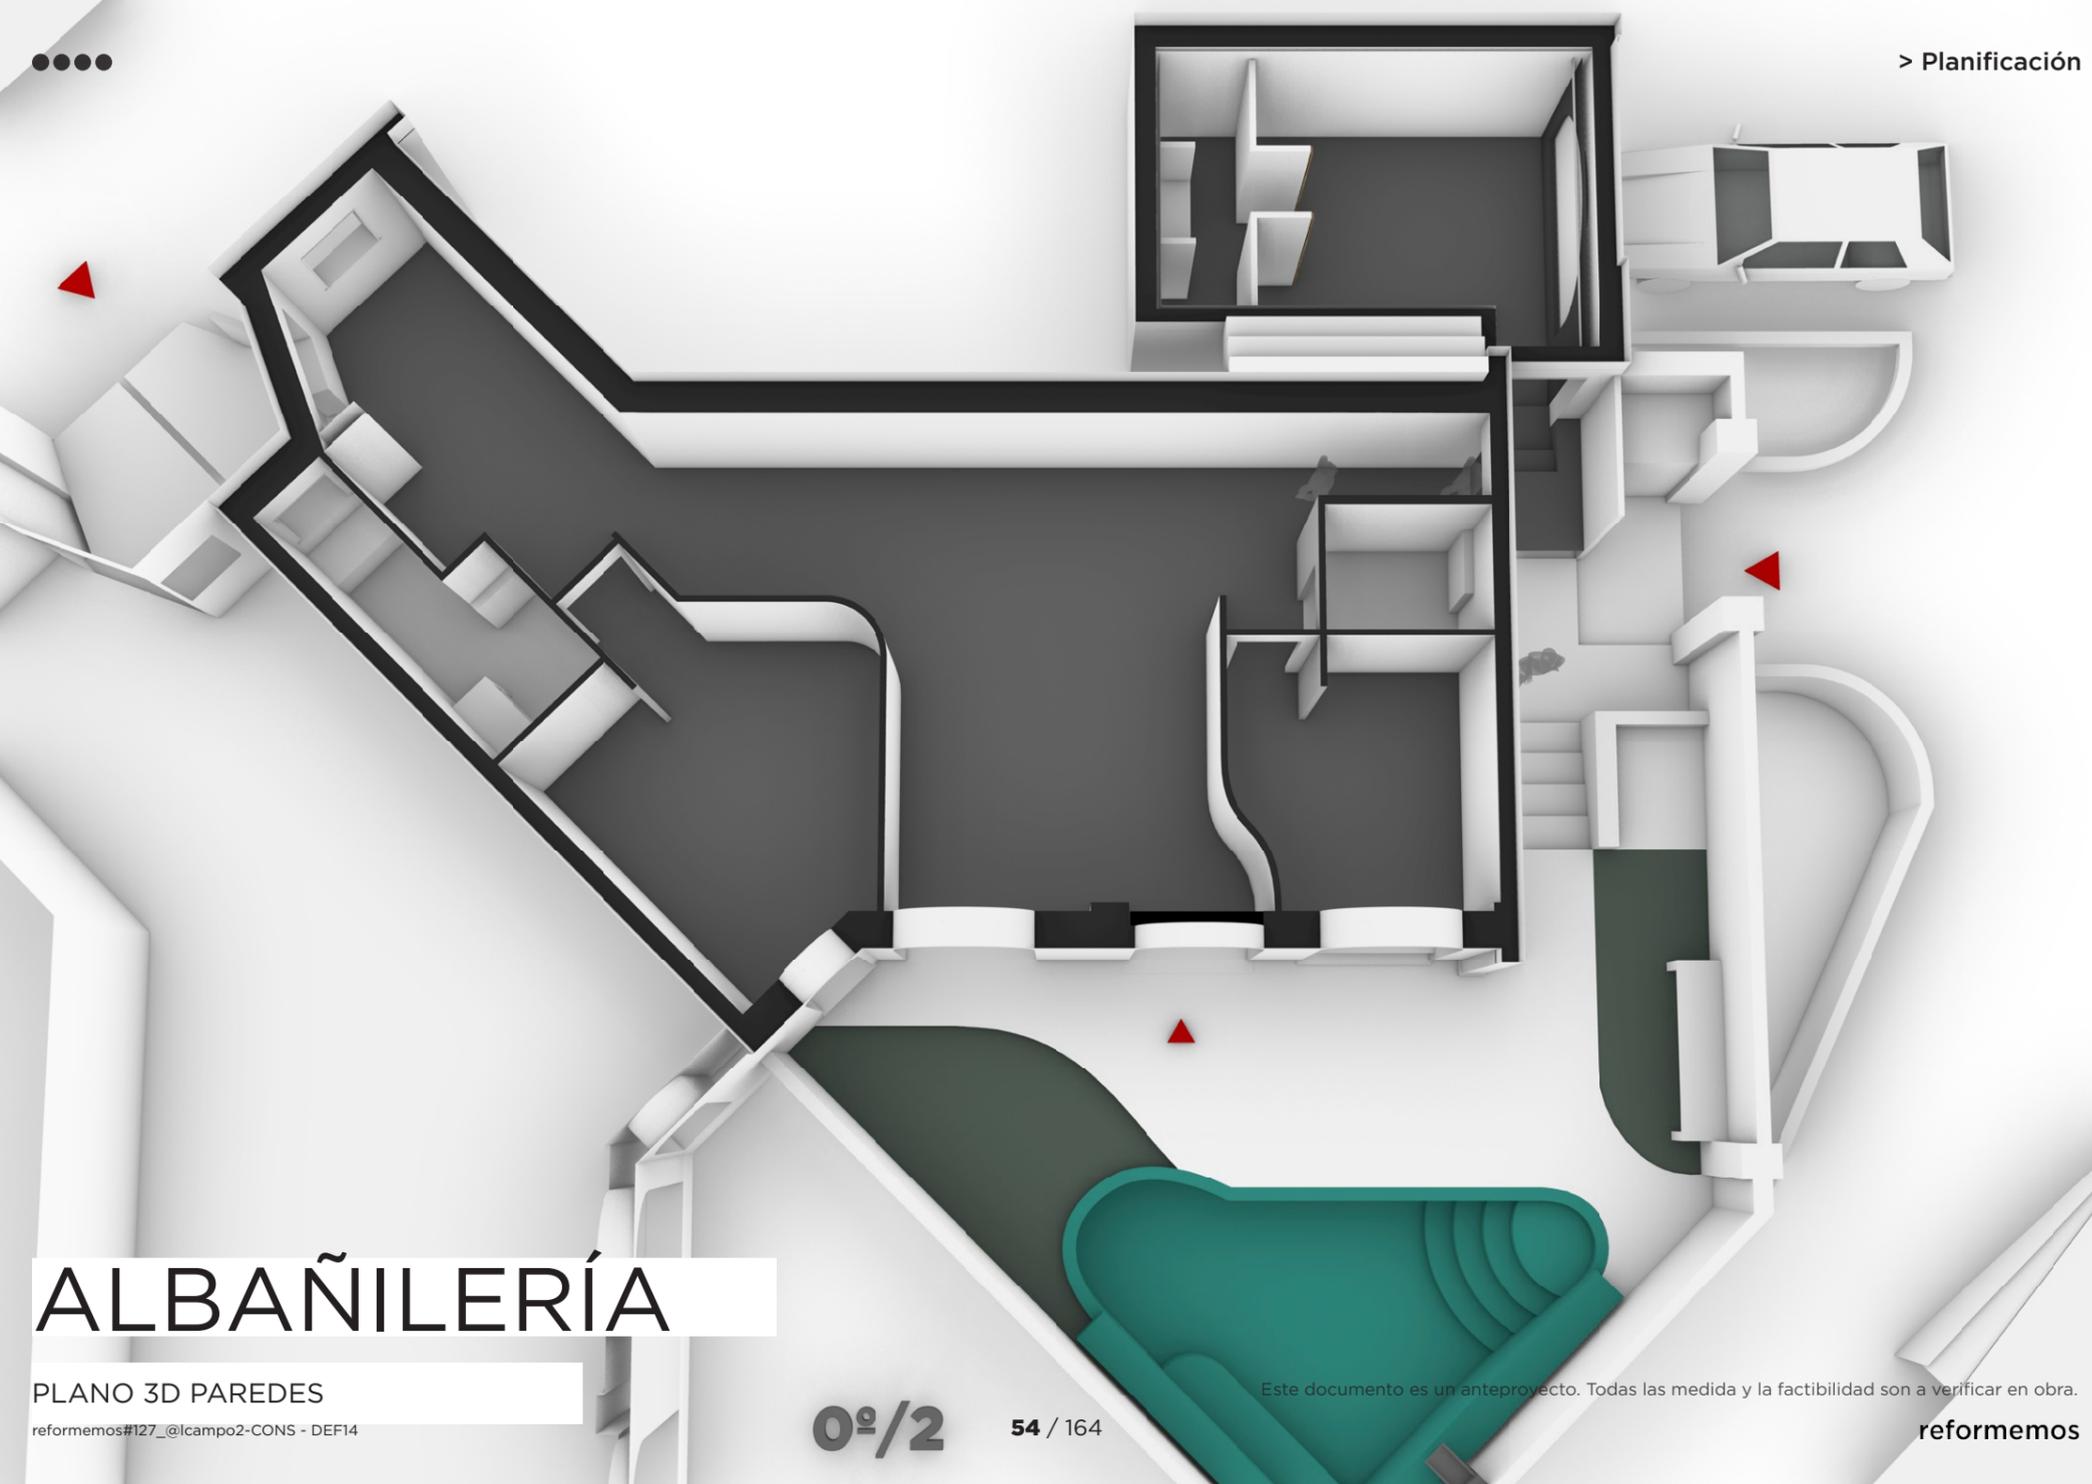

ALBAÑILERÍA

PLANO 3D PAREDES
reformemos#127_@lcampo2-CONS - DEF14

Este documento es un anteproyecto. Todas las medida y la factibilidad son a verificar en obra.

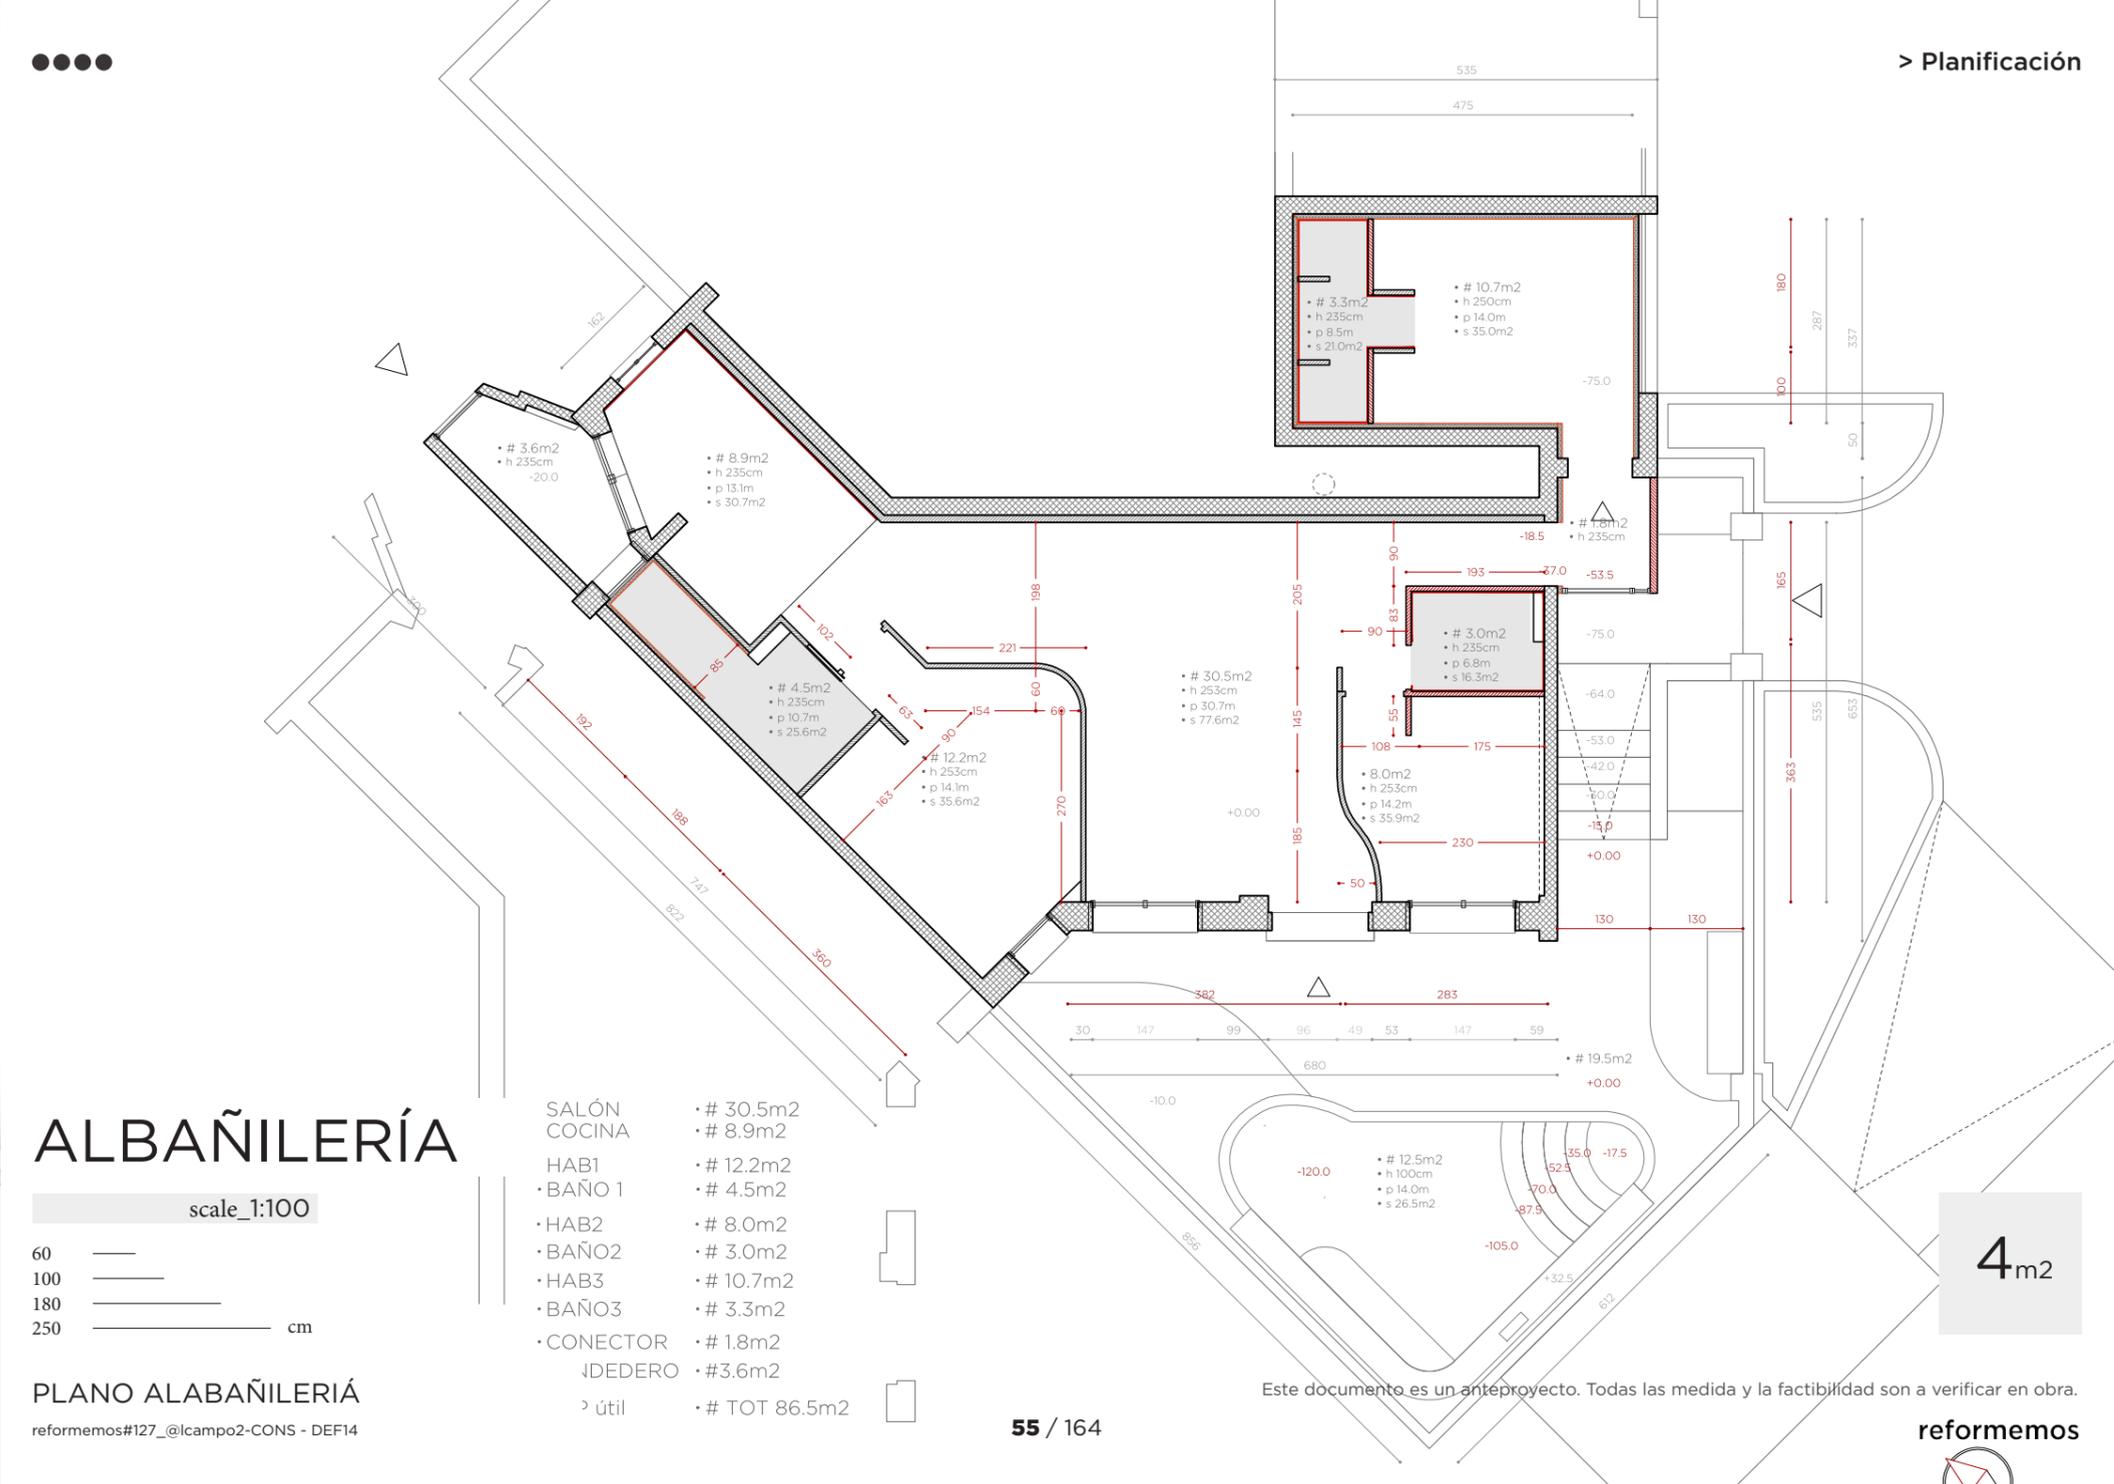

ALBAÑILERÍA



scale_1:100
60
100
180
250 cm

PLANO ALBAÑILERÍA
reformemos#127_@lcampo2-CONS - DEF14

- SALÓN # 30.5m²
- COCINA # 8.9m²
- HAB1 # 12.2m²
- BAÑO 1 # 4.5m²
- HAB2 # 8.0m²
- BAÑO2 # 3.0m²
- HAB3 # 10.7m²
- BAÑO3 # 3.3m²
- CONECTOR # 1.8m²
- DEDERO # 3.6m²
- > útil # TOT 86.5m²

Este documento es un anteproyecto. Todas las medida y la factibilidad son a verificar en obra.

4m²

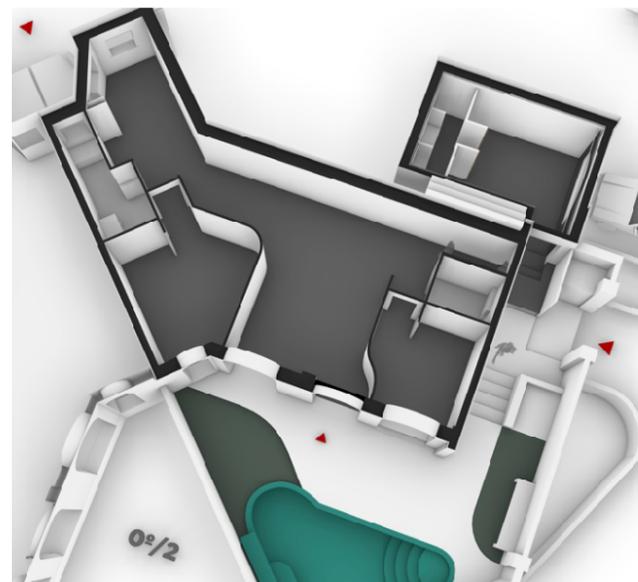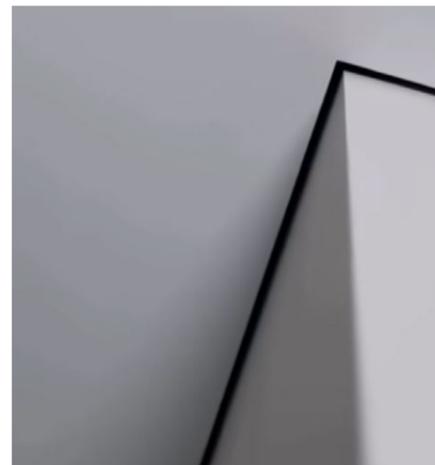


PAREDES CURVAS EN PLADUR DOBLE PLACA

FALSOTECHO BAÑOS COLGANTES. FALSOTECHO COCINA HASTA PARED

SUELOS Y PARED BAÑOS EN MORTEX

ALICATADO COCINA DE GRANDE FORMATO

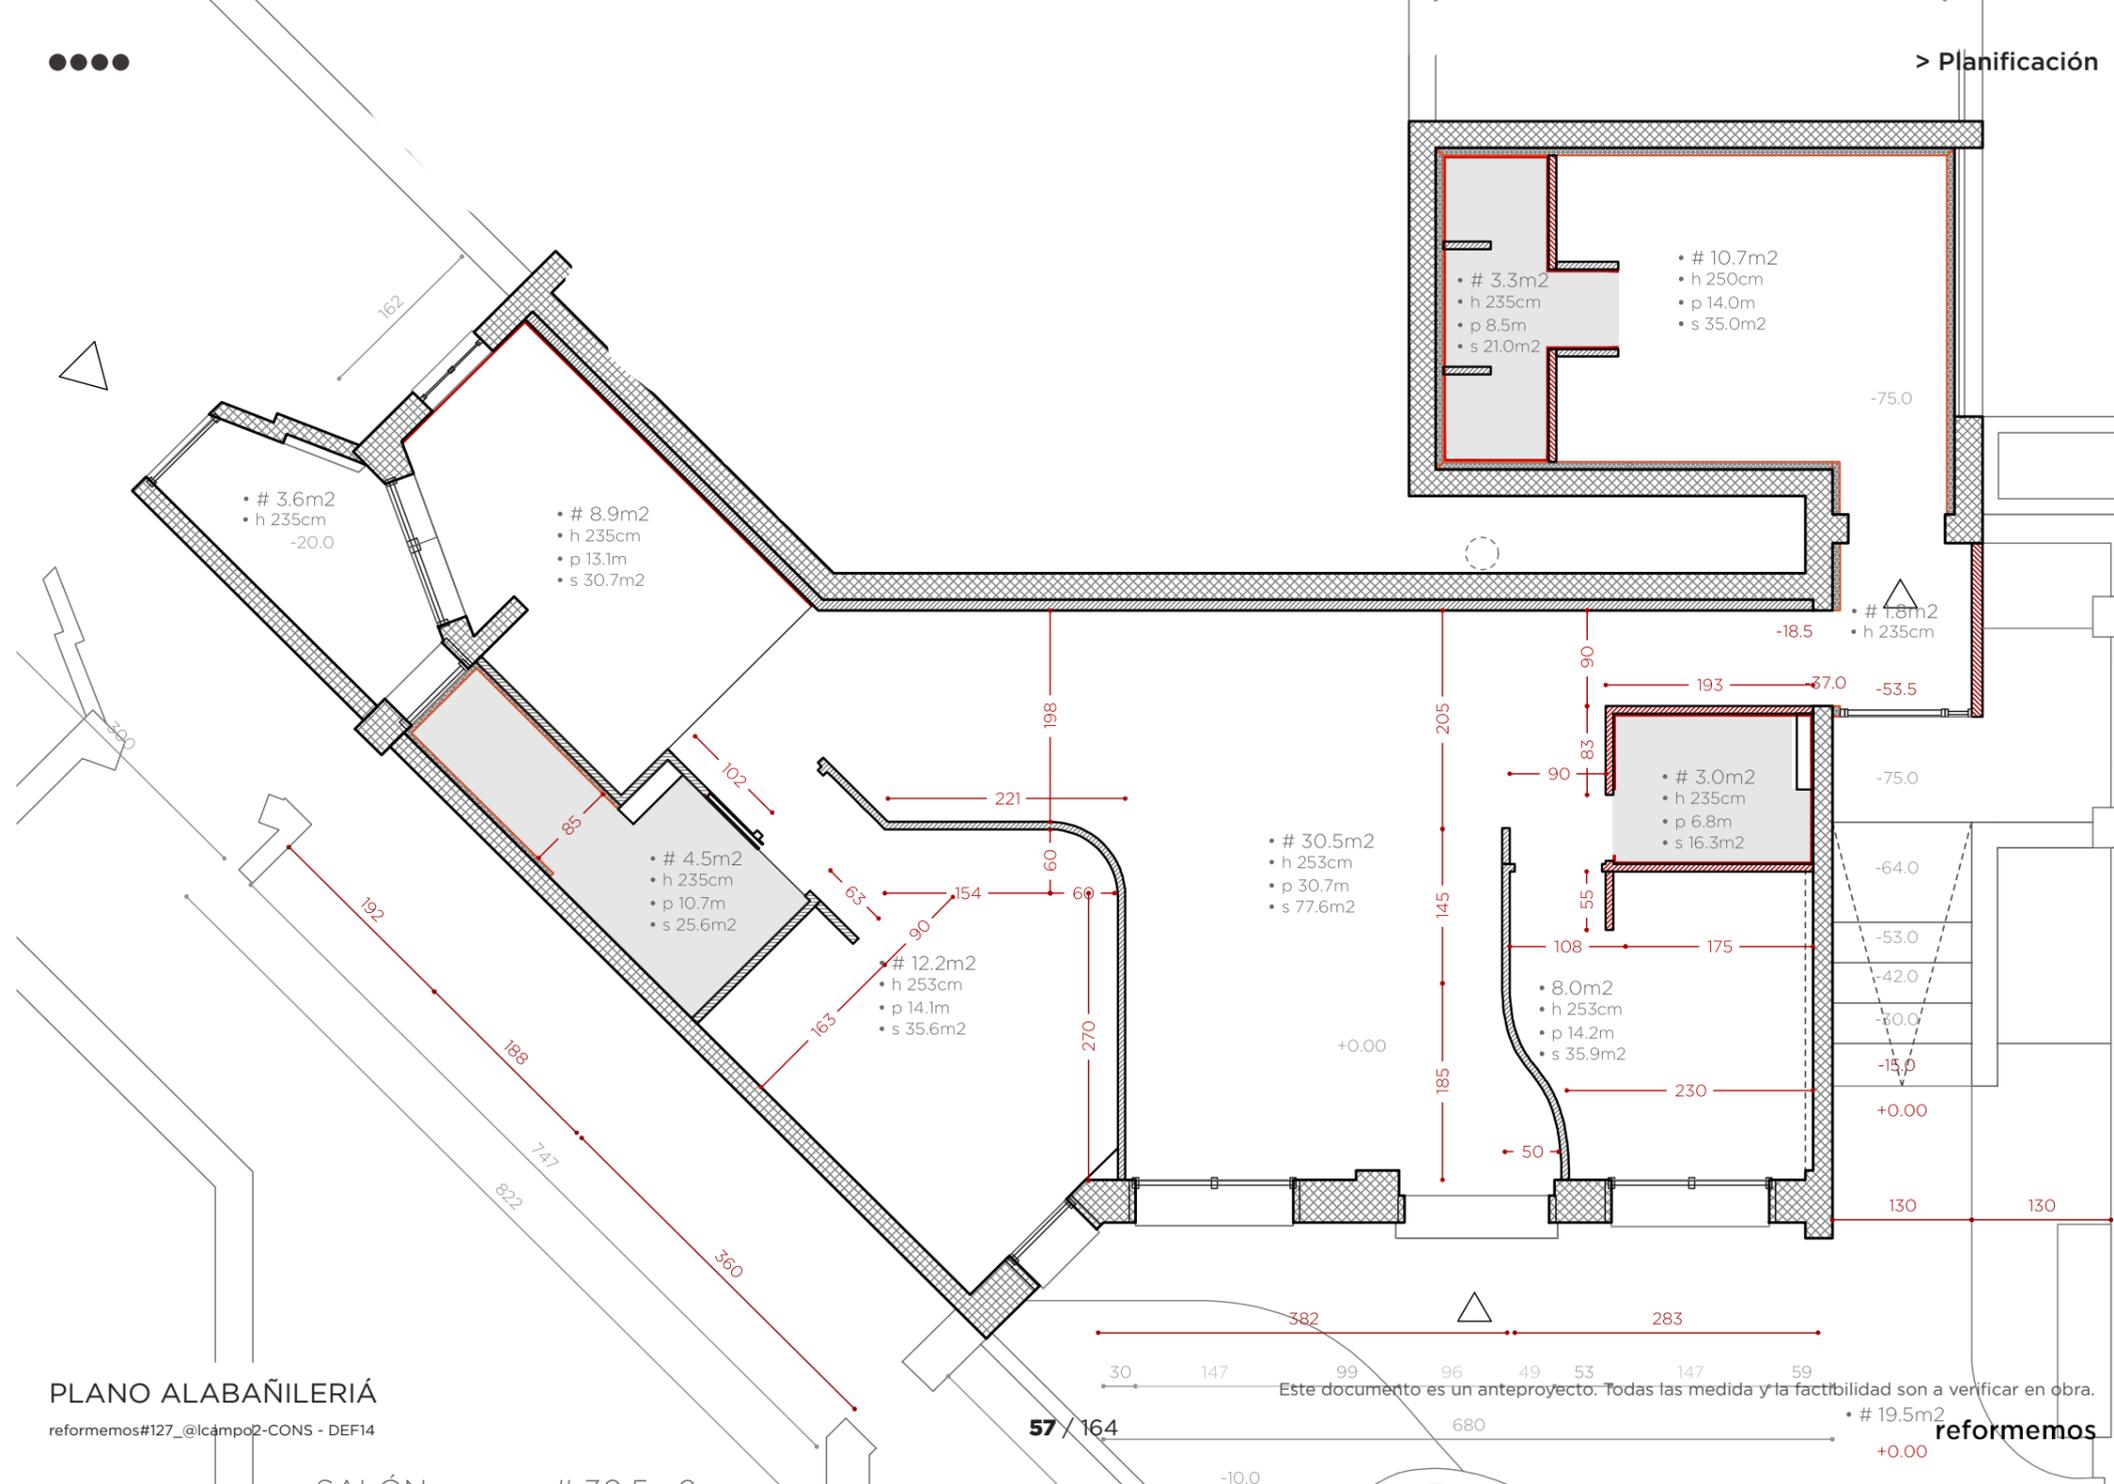

PLANO ALABAÑILERÍA




2		ALBAÑILERÍA				
> partida	uds	trabajo	descripción	precio	medición	importe
estru02b/PAREDES LATERALES						
e05.02.b	m2	SUMINISTRO Y COLOCACION DE VELO	Colocacion de velo compuesto por malla de fibra de vidrio. Listo para tendido. Incluye p.p. de medios auxiliares.	0,00	18,80	0,00
>		TENDIDO DE PAREDES / TECHOS	Tendido de emplaste a buena vista en paramentos verticales, reparacion de grietas, listo para pintar.	0,00	18,80	0,00
estru02c/PAREDES EXT						
e06.02.c	m2	SUMINISTRO Y COLOCACION DE VELO	Colocacion de velo compuesto por malla de fibra de vidrio. Listo para tendido. Incluye p.p. de medios auxiliares.	0,00	62,50	0,00
>		TENDIDO DE PAREDES / TECHOS	Tendido de emplaste a buena vista en paramentos verticales, reparacion de grietas, listo para pintar.	0,00	62,50	0,00
estru02d/MARCO CARPINTERIA						
e07.02.d	m	RECIBIDO DE VENTANA (HASTA 3M2)	Recibido y aplomado de ventana metálica/PVC/madera con garras empotradas en el muro exterior, con mortero de cemento CEM II/B-P 32,5 N y arena de río 1/4, i/ apertura y tapado de huecos para garras, limpieza y medios auxiliares.	0,00	7,00	0,00
estru02e/UMBRAL VENTANAS						
e08.02.e	uds	///	Umbrales ventanas en chapado de madera	0,00	5,00	0,00
estru06a/MURO EXTERIOR						
e09.06.a	m2	FÁBLADR. C.V. 1 PIE 25x12x5 cm	Fábrica de ladrillo cara vista de 25x12x5 cm. de 1 pie de espesor, recibido con mortero de cemento CEM II/A-P 32,5R y arena de río 1/6, i/replanteo, nivelación y aplomado, p.p. de enjarjes, mermas, roturas, humedecido de las piezas, rejuntado, limpieza y medios auxiliares, s/NTE-FFL y NBE-FL-90, medida deduciendo huecos superiores a 1 m2.	0,00	4,00	0,00
estru07a/PAV EXTERIOR 1						
e11.07.a	m2	02.07.01 FORMACION DE SOLERA C/ MORTERO Y ARLITA (Max. 10 cm.)	Formación de solera de hasta 10 cm de espesor máximo, realizada con mortero elaborado en obra y arlita, i/vertido, colocación, p.p. limpieza y medios auxiliares. Sin armado.	0,00	21,00	0,00
>		06.01.01 BALDOSAS PARA SOLADO	Suministro de mortex o similares para zona húmedas incluyendo los bordes de la piscina, los umbrales de las puertas ventanas y el zocalo exterior del edificio	0,00	21,00	0,00
>		06.01.03 COLOCACION DE SOLADO / ALICATADO	Mano de obra aplicación mortex para zona húmedas	0,00	21,00	0,00
estru07b/PAV EXTERIOR 2						
e12.07.b	m2	02.07.04 REGULARIZACION DE PAVIMENTOS (PASTA NIVELADORA) > TENEDERO	Regularización de niveles en pavimentos de las distintas zonas afectadas por las demoliciones y obras a realizar, realizado con mortero de cemento y arena de río, elaborado en obra, i/ vertido, nivelado, reglados, colocación, p.p. de juntas y fratasado.	0,00	3,60	0,00
>		06.01.01 BALDOSAS PARA SOLADO > TENEDERO	Suministro de baldosas cerámicas de marca y modelo a elegir por la propiedad de precio no superior a 22 €/m2 i/ p.p. desperdicios y cortes. Nota: si el solado se coloca con forma de espiga la medición se incrementará en un 10%.	0,00	3,60	0,00
>		06.01.03 COLOCACION DE SOLADO / ALICATADO > TENEDERO	Mano de obra de solado/alicatado, con material cerámico de 1S calidad (no porcelánico/ rectificado), recibido con mortero de cemento y arena, i/ p.p. de cortes, piezas especiales, rejuntado con mortero especial a base de cemento y áridos. Nota: la colocación de solado/alicatado en espiga tendrá un sobre coste del 15%.	0,00	3,60	0,00

estru07c/JÁRDIN						
e13.07.c	m2	CESPED	Tierra, cesped, plantas	0,00	28,00	0,00
estru08a/PISCINA						
e14.08.a	m2	IMPERMEABILIZACION	Impermeabilización y ajuste bordes piscina	0,00	1,00	0,00
>		06.01.01 BALDOSAS PARA SOLADO	Suministro de mortex o similares para zona húmedas incluyendo los bordes de la piscina, los umbrales de las puertas ventanas y el zocalo exterior del edificio	0,00	30,00	0,00
>		06.01.03 COLOCACION DE SOLADO / ALICATADO	Mano de obra aplicación mortex para zona húmedas	0,00	30,00	0,00
pro1a/SUELOS						
p01.01.a	m2	02.07.04 REGULARIZACION DE PAVIMENTOS (PASTA NIVELADORA)	Regularización de niveles en pavimentos de las distintas zonas afectadas por las demoliciones y obras a realizar, realizado con mortero de cemento y arena de río, elaborado en obra, i/ vertido, nivelado, reglados, colocación, p.p. de juntas y fratasado.	0,00	25,00	0,00
pro1c/PAVIMENTO 2 > BAÑOS						
p03.01.c	m2	02.07.05 ENDURECIDO DE SOLERA	Mano de resina sobre solera para posterior pegado	0,00	11,20	0,00
>		06.01.01 BALDOSAS PARA SOLADO	Suministro de baldosas cerámicas de marca y modelo a elegir por la propiedad de precio no superior a 22 €/m2 i/ p.p. desperdicios y cortes. Nota: si el solado se coloca con forma de espiga la medición se incrementará en un 10%.	0,00	11,20	0,00
>		06.01.03 COLOCACION DE SOLADO / ALICATADO	Mano de obra de solado/alicatado, con material cerámico de 1S calidad (no porcelánico/ rectificado), recibido con mortero de cemento y arena, i/ p.p. de cortes, piezas especiales, rejuntado con mortero especial a base de cemento y áridos. Nota: la colocación de solado/alicatado en espiga tendrá un sobre coste del 15%.	0,00	11,20	0,00
pro2a/PAREDES INT (STANDARD)						
p05.02.a	m2	02.02.01 TABIQUERIA PREFABRICADA UNA PLACA (SIN AISLAMIENTO)	Tabique realizado en pladur formado por una placa de 13 mm. a ambos lados, atornilladas a una estructura de acero galvanizado de 46 mm., con una dimensión total de 72 mm., fijado a paramento.	0,00	28,50	0,00
>		02.02.05 SUPLEMENTO DE TABIQUE POR AISLAMIENTO	Suplemento de tabiquería prefabricada con aislamiento térmico/acústico de lana de roca, mineral o Chova Acustic. Dimension de estructura galvanizada de 46 mm. En caso de estructura de 70mm, suplemento de 6€/m2	0,00	28,50	0,00
>		02.02.06 SUPLEMENTO DE UNA PLACA DE 13mm A CADA LADO	Instalación de placa adicional de cartón-yeso Pladur-N o similar de 13 o 15 mm. de espesor, atornillada, i/tratamientos de huecos, replanteo auxiliar, paso de instalaciones, limpieza, nivelación, ejecución de ángulos y repaso de juntas con cinta, terminado y listo para pintar.	0,00	28,50	0,00
pro2a2/PAREDES INT2 (HIDRO 1)						
p06.02.a2	m2	02.02.01 TABIQUERIA PREFABRICADA UNA PLACA (SIN AISLAMIENTO)	Tabique realizado en pladur formado por una placa de 13 mm. a ambos lados, atornilladas a una estructura de acero galvanizado de 46 mm., con una dimensión total de 72 mm., fijado a paramento.	0,00	22,50	0,00
>		02.02.05 SUPLEMENTO DE TABIQUE POR AISLAMIENTO	Suplemento de tabiquería prefabricada con aislamiento térmico/acústico de lana de roca, mineral o Chova Acustic. Dimension de estructura galvanizada de 46 mm. En caso de estructura de 70mm, suplemento de 6€/m2	0,00	22,50	0,00

>		02.02.06 SUPLEMENTO DE UNA PLACA DE 13mm A CADA LADO - 1 IDROFUGAS 1 NO > BAÑO/DORM.	Instalación de placa adicional de cartón-yeso Pladur- WA o similar con tratamiento hidrófugo a un lado, de 13 o 15 mm. de espesor, atornillada, i/tratamientos de huecos, replanteo auxiliar, paso de instalaciones, limpieza, nivelación, ejecución de ángulos y repaso de juntas con cinta, terminado.	0,00	22,50	0,00
pro2a3/PAREDES INT 3 (HIDRO 2)						
p07.02.a3	m2	02.02.02 TABIQUERIA PREFABRICADA CON DOBLE PLACA (SIN AISLAMIENTO)	Tabique realizado en pladur formado por una placa de 13 mm. a ambos lados, atornilladas a una estructura de acero galvanizado de 46 mm., con una dimensión total de 72 mm., fijado a paramento.	0,00	9,60	0,00
>		02.02.05 SUPLEMENTO DE TABIQUE POR AISLAMIENTO	Suplemento de tabiquería prefabricada con aislamiento térmico/acústico de lana de roca, mineral o Chova Acustic. Dimension de estructura galvanizada de 46 mm. En caso de estructura de 70mm, suplemento de 6€/m2	0,00	9,60	0,00
>		02.02.06 SUPLEMENTO DE UNA PLACA DE 13mm A CADA LADO - LAS DOS IDROFUGAS: BAÑO/COCINA	Instalación de placa adicional de cartón-yeso Pladur- WA o similar con tratamiento hidrófugo ad ambos lados, de 13 o 15 mm. de espesor, atornillada, i/tratamientos de huecos, replanteo auxiliar, paso de instalaciones, limpieza, nivelación, ejecución de ángulos y repaso de juntas con cinta, terminado.	0,00	9,60	0,00
pro2b/PAREDES 1m						
p08.02.b	m2	02.02.02 TABIQUERIA PREFABRICADA > BAÑO 1	Tabique realizado en pladur formado por UNA placas de 13 mm por alojamiento cisterna inodoro. Al lado interior atornilladas a una estructura de acero galvanizado de 46 mm., con una dimensión total de 98 mm. fijado a paramento.	0,00	1,00	0,00
>		02.02.02 TABIQUERIA PREFABRICADA > BAÑO 2	Tabique realizado en pladur formado por UNA placas de 13 mm por alojamiento cisterna inodoro. Al lado interior atornilladas a una estructura de acero galvanizado de 46 mm., con una dimensión total de 98 mm. fijado a paramento.	0,00	1,00	0,00
pro2c/TRASDOSADOS						
p09.02.c	m2	02.02.02 TABIQUERIA PREFABRICADA > HAB3	Tabique realizado en pladur formado por UNA placas de 13 mm. Al lado interior atornilladas a una estructura de acero galvanizado de 46 mm., con una dimensión total de 98 mm. fijado a paramento.	0,00	35,00	0,00
>		02.02.05 SUPLEMENTO DE TABIQUE POR AISLAMIENTO > HAB3	Suplemento de tabiquería prefabricada con aislamiento térmico/acústico de lana de roca, mineral o Chova Acustic. Dimension de estructura galvanizada de 46 mm. En caso de estructura de 70mm, suplemento de 6€/m2	0,00	35,00	0,00
>		02.02.06 SUPLEMENTO DE UNA PLACA DE 13mm LADO INTERIOR > HAB3	Suplemento sobre tabique de pladur por añadir una placa de pladur de 13mm a cada cara.	0,00	35,00	0,00
pro3a/TECHOS ??						
p11.03.a	m2	02.05.05 COLOCACION TRASDOSADO	Trasdosado de pladur una cara con aislante acustico	0,00	60,20	0,00
pro3b/FALSO TECHO						
p12.03.b	m	02.05.01 FALSO TECHO YESO LAMINADO > COCINA Y BAÑOS	Falso techo formado por una placa de cartón-yeso de 13 mm. de espesor, colocada sobre una estructura oculta de acero galvanizado, formada por perfiles T/C de 40 mm. cada 40 cm. y perfilera U de 34x31x34 mm., i/replanteo auxiliar, accesorios de fijación,	0,00	20,50	0,00
pro3c/cordolo						

pro6a-GUARNECIDO						
pro6b-ALICATADO 1m						
p28.06.b	m2	02.06.02 PREPARACION DE PARAMENTOS "PARA ALICATAR" > COCINA	Preparación de paramentos verticales mediante el tendido de yeso negro (zonas secas) o enfoscado a buena vista (zonas húmedas) sobre paramentos verticales hasta un máximo de 20 mm. de espesor, i/ formación de rincones, guarniciones de huecos, colocación.	0,00	10,00	0,00
>		06.01.02 SUMINISTRO AZULEJOS PARA ALICATADO > COCINA	Material cerámico de 1ra calidad COMO ENCIMERA (no porcelánico rectificado), recibido con mortero de cemento y arena, i/p.p. de cortes, piezas especiales, rejuntado con mortero especial a base de cemento y áridos, tipo Borada F de PROPANSA o similar. i/limpieza.	0,00	10,00	0,00
>		06.01.03 COLOCACION DE SOLADO / ALICATADO > COCINA	Mano de obra de solado/alicatado, con material cerámico de 1S calidad (no porcelánico/ rectificado), recibido con mortero de cemento y arena, i/ p.p. de cortes, piezas especiales, rejuntado con mortero especial a base de cemento y áridos. Nota: la colocación de solado/alicatado en espiga tendrá un sobre coste del 15%.	0,00	10,00	0,00
Pro6c-ALICATADO 2						
p29.06.c	m2	02.06.02 PREPARACION DE PARAMENTOS "PARA ALICATAR" > BAÑO 1-ASEO-BAÑO 2	Preparación de paramentos verticales mediante el tendido de yeso negro (zonas secas) o enfoscado a buena vista (zonas húmedas) sobre paramentos verticales hasta un máximo de 20 mm. de espesor, i/ formación de rincones, guarniciones de huecos, colocación.	0,00	77,00	0,00
>		06.01.02 SUMINISTRO MORTEX > BAÑO 1-ASEO-BAÑO 2	Suministro di Mortex por zonas húmedas aplicable en paramientos horizontales y verticales	0,00	77,00	0,00
>		06.01.03 COLOCACION DE SOLADO / ALICATADO > BAÑO 1-ASEO-BAÑO 2	Mano de obra aplicación Mortex	0,00	77,00	0,00
pro6f-AYUDAS IMPIANTO						
p32.06.f	uni	AYUDA ALBAÑINST.ELECTRICIDAD	Ayuda de albañilería a instalación de electricidad por vivienda incluyendo mano de obra en carga y descarga, materiales, apertura y tapado de rozas, recibidos y remates i/p.p. material auxiliar, limpieza y medios auxiliares	0,00	1,00	0,00
>		AYUDA ALBAÑINST.CAL EFACCION	Ayuda de albañilería a instalación de calefacción por vivienda incluyendo mano de obra en carga y descarga, materiales, apertura y tapado de rozas, recibidos y remates i/p.p. material auxiliar, limpieza y medios auxiliares.	0,00	1,00	0,00
>		AYUDA ALBAÑINST.FON TANERIA	Ayuda de albañilería a instalación de fontanería por vivienda incluyendo mano de obra en carga y descarga, materiales, apertura y tapado de rozas, recibidos y remates i/p.p. material auxiliar, limpieza y medios auxiliares.	0,00	1,00	0,00
pro6g-EXTRA IMPIANTO						
p32.06.g	uni	AYUDA ALBAÑINST.CLI MATIZACION	Ayuda de albañilería a instalación de climatización por vivienda incluyendo mano de obra en carga y descarga, materiales, apertura y tapado de rozas, recibidos y remates i/p.p. material auxiliar, limpieza y medios auxiliares.	0,00	1,00	0,00


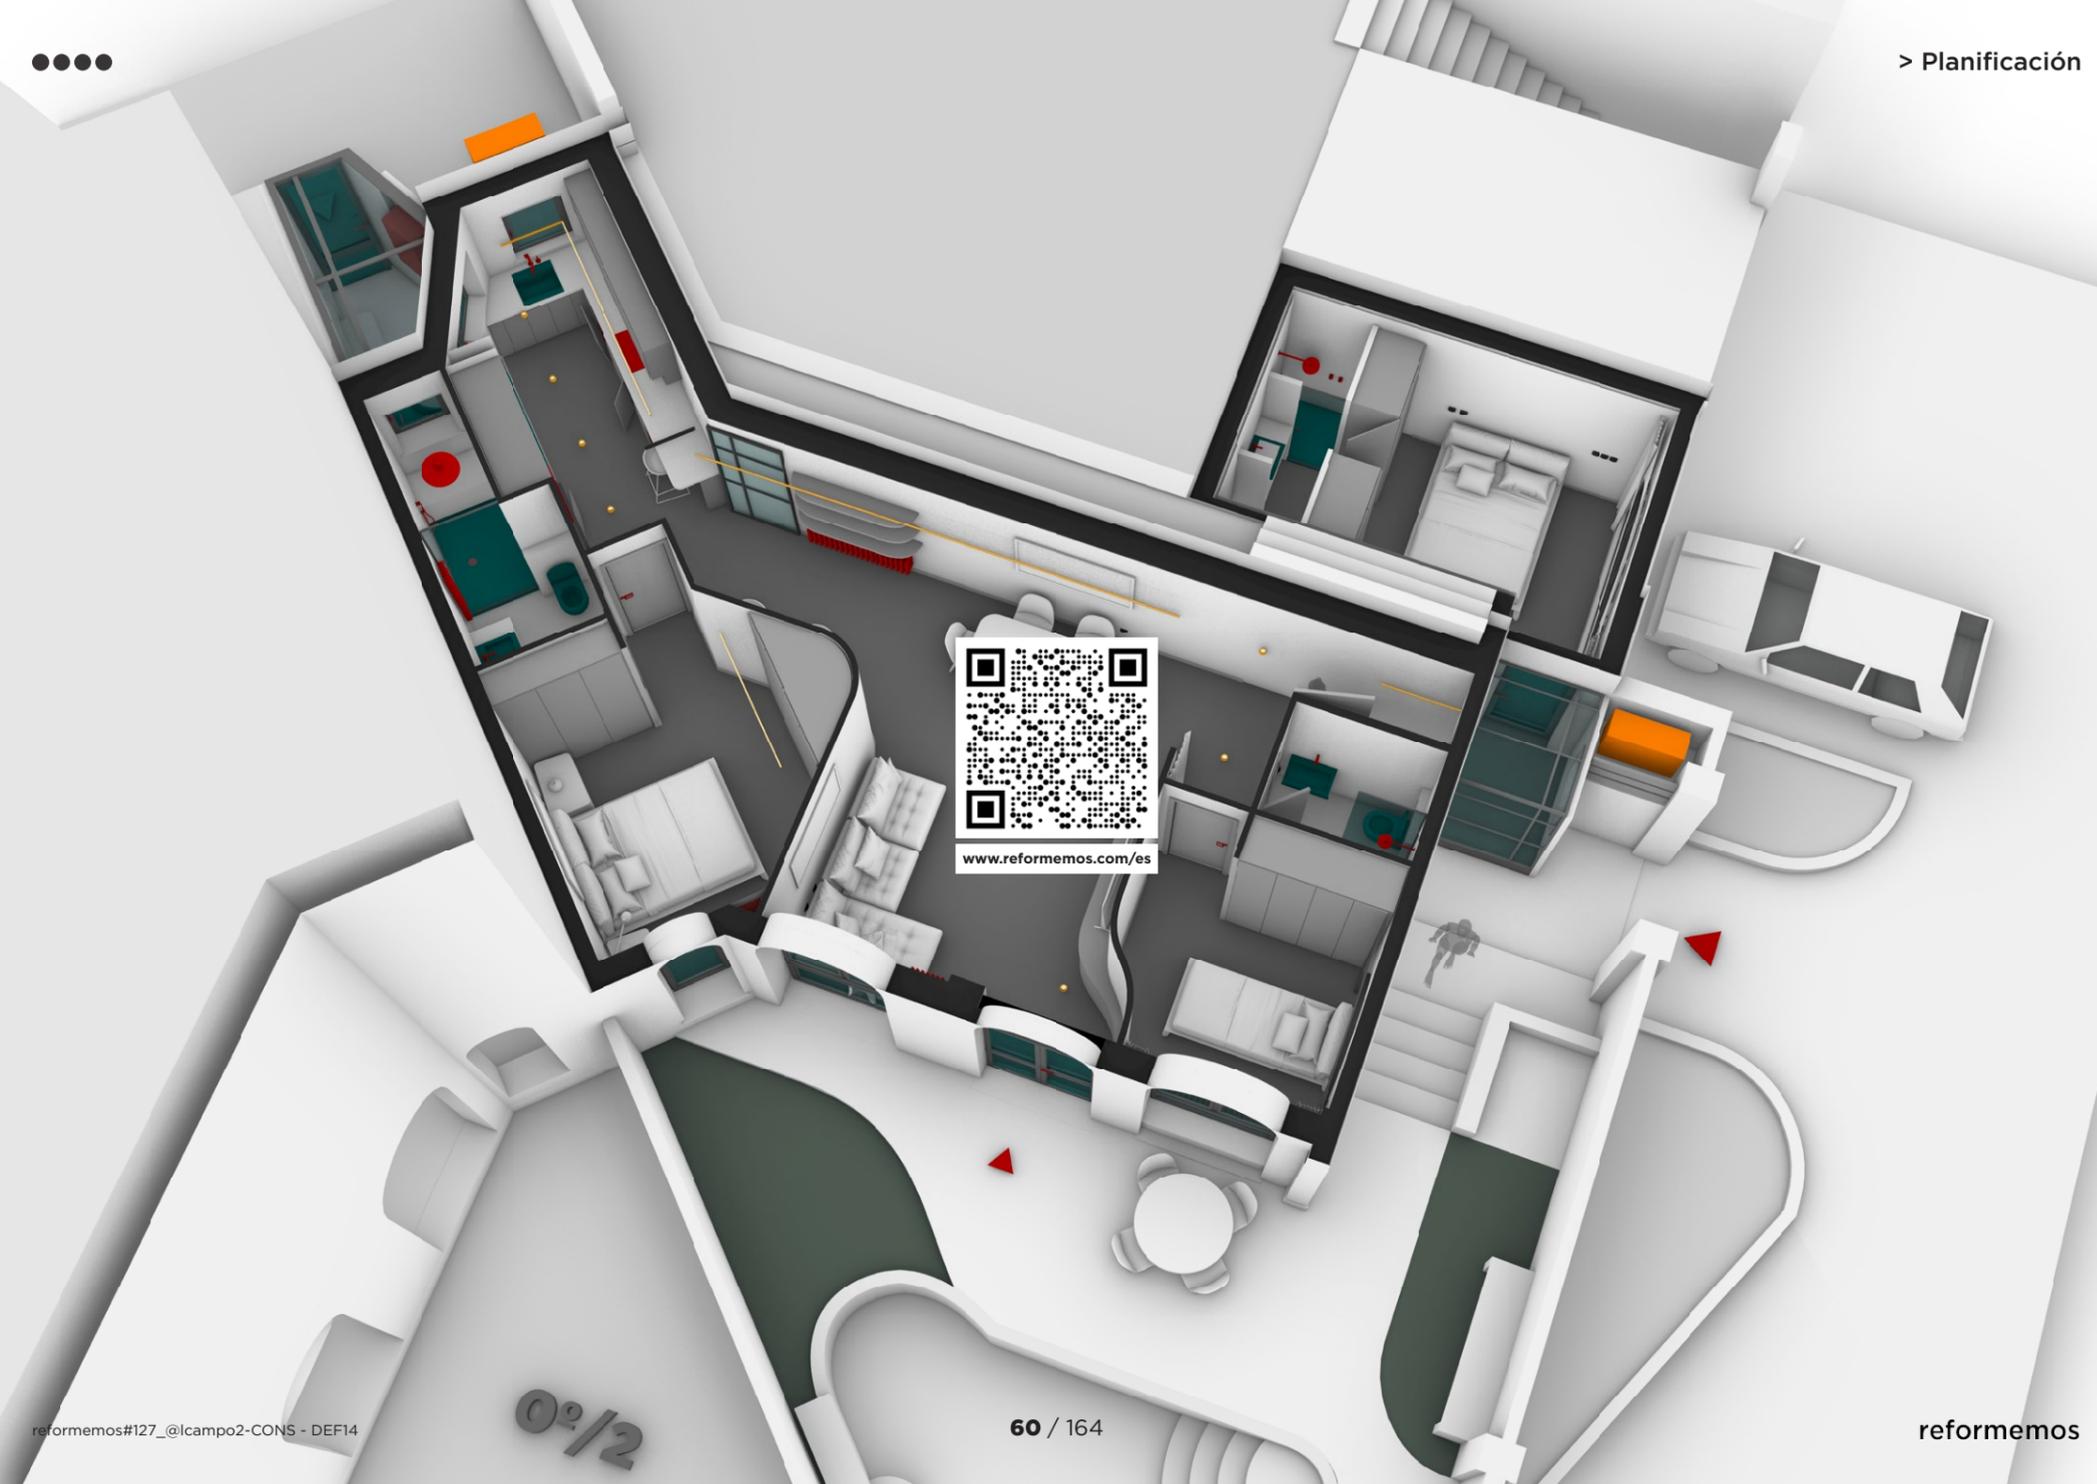


www.reformemos.com/es



r#127 @lcampo 2

BAÑOS

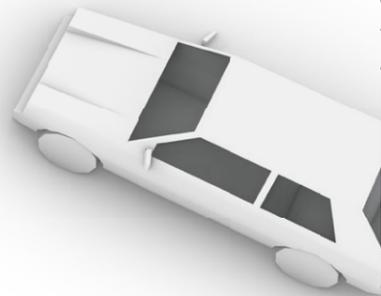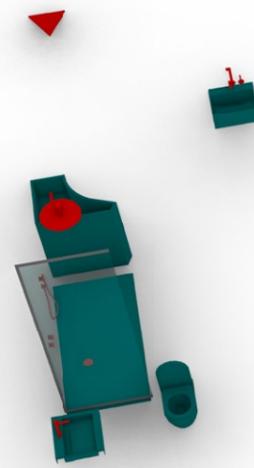

BAÑOS

ELEMENTOS BAÑOS-COCINA-ILLUMINACIÓN

reformemos#127_@lcampo2-CONS - DEF14


Este documento es un anteproyecto. Todas las medida y la factibilidad son a verificar en obra.


ELEMENTOS

zoom PLANO INSTALACIONES FONTANERÍA

reformemos#127_@lcampo2-CONS - DEF14

Este documento es un anteproyecto. Todas las medida y la factibilidad son a verificar en obra.

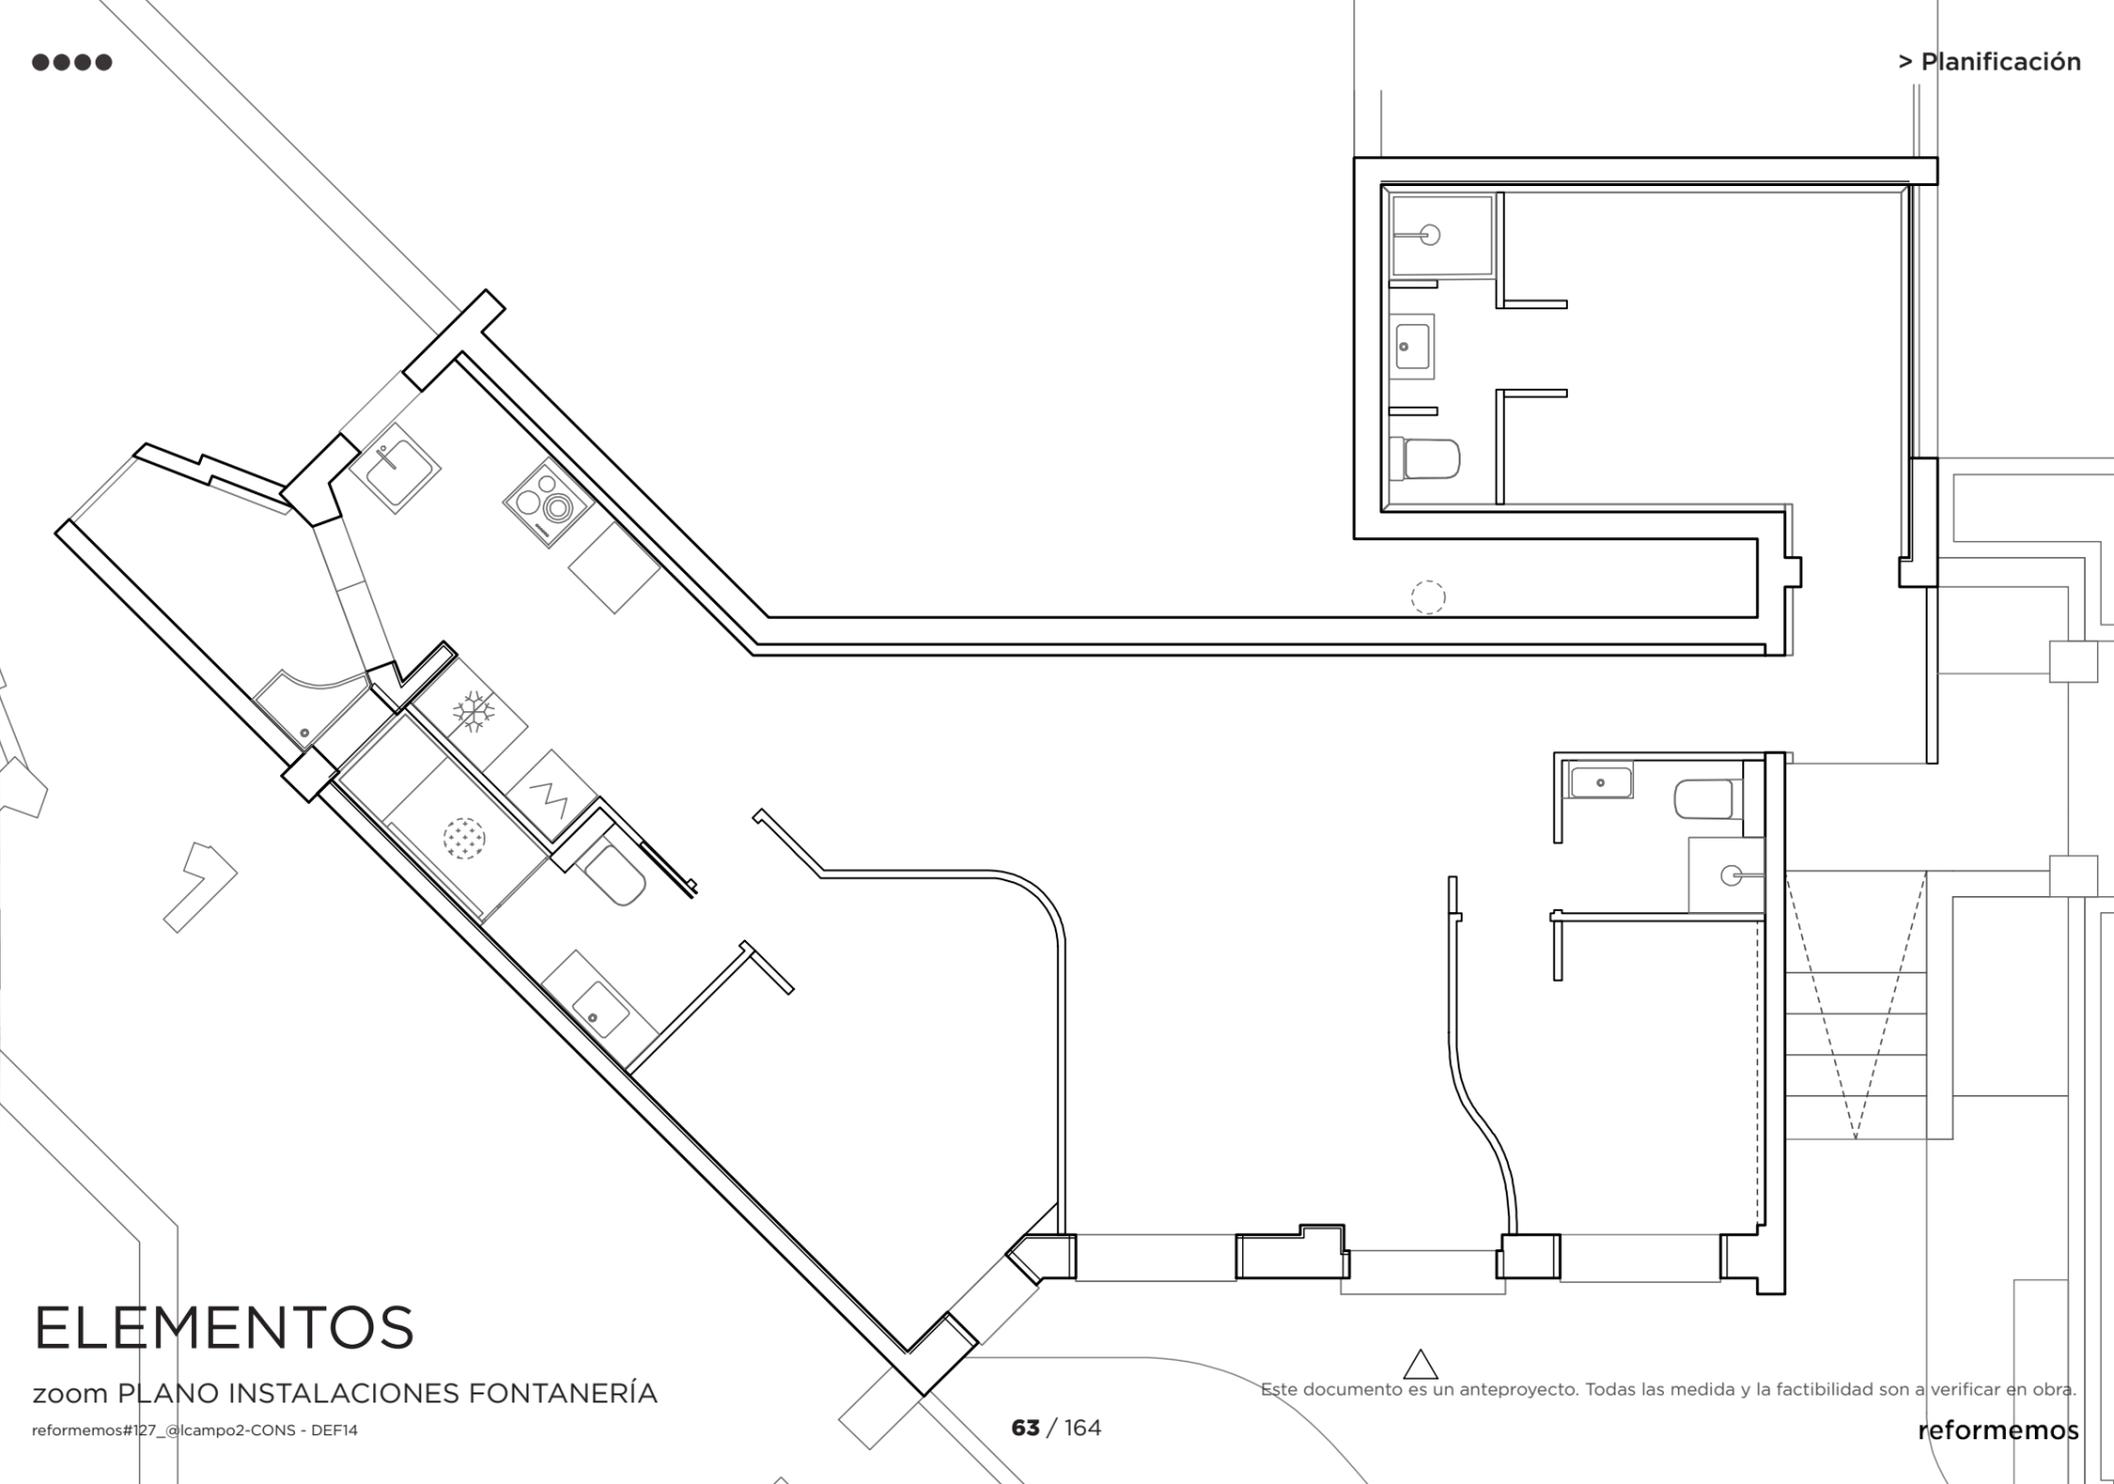

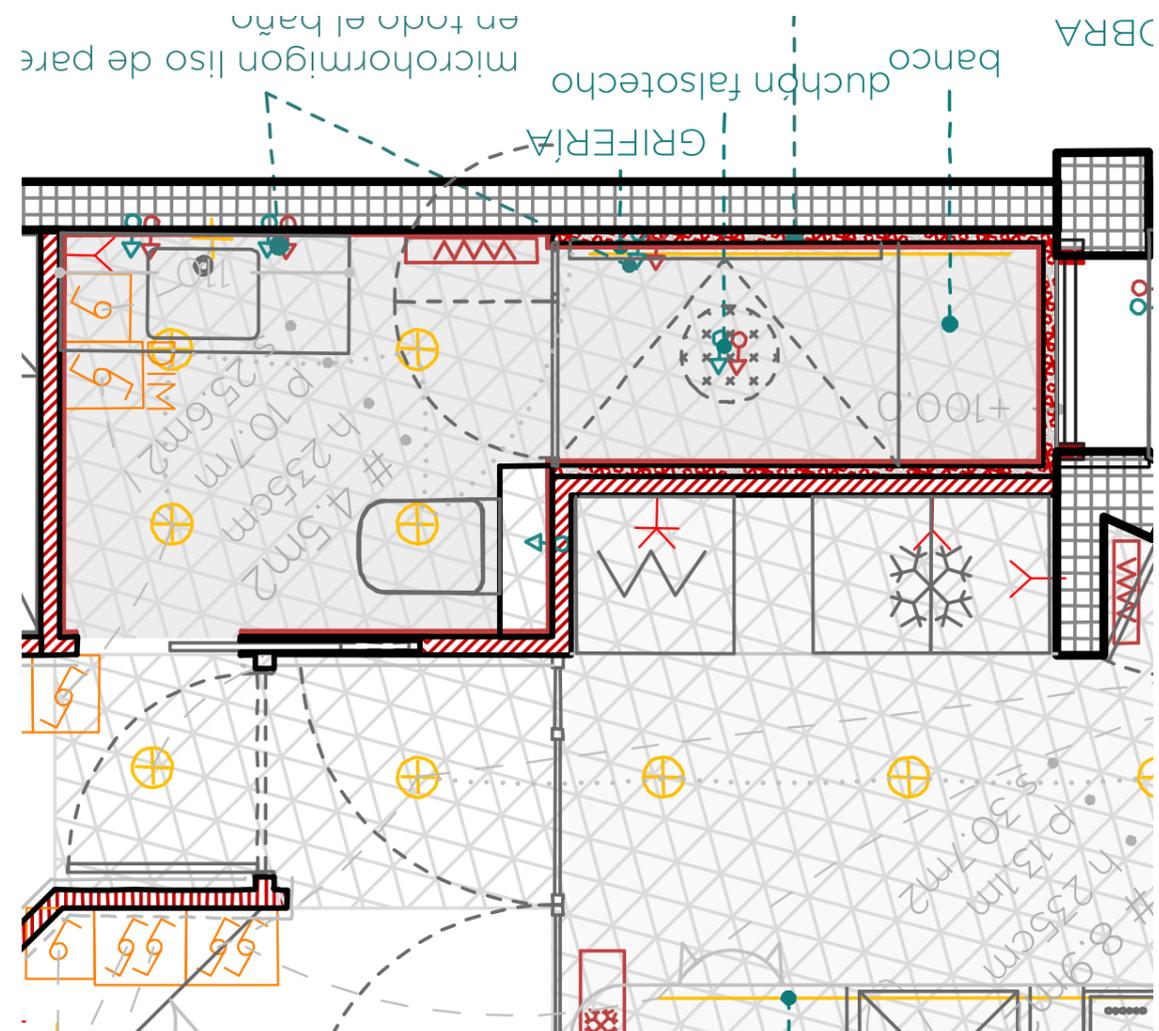


Este documento es un anteproyecto. Todas las medida y la factibilidad son a verificar en obra.



ENCIMERA DE OBRA

ELEMENTOS Y ACABADOS BAÑO 1- HAB PRINC.

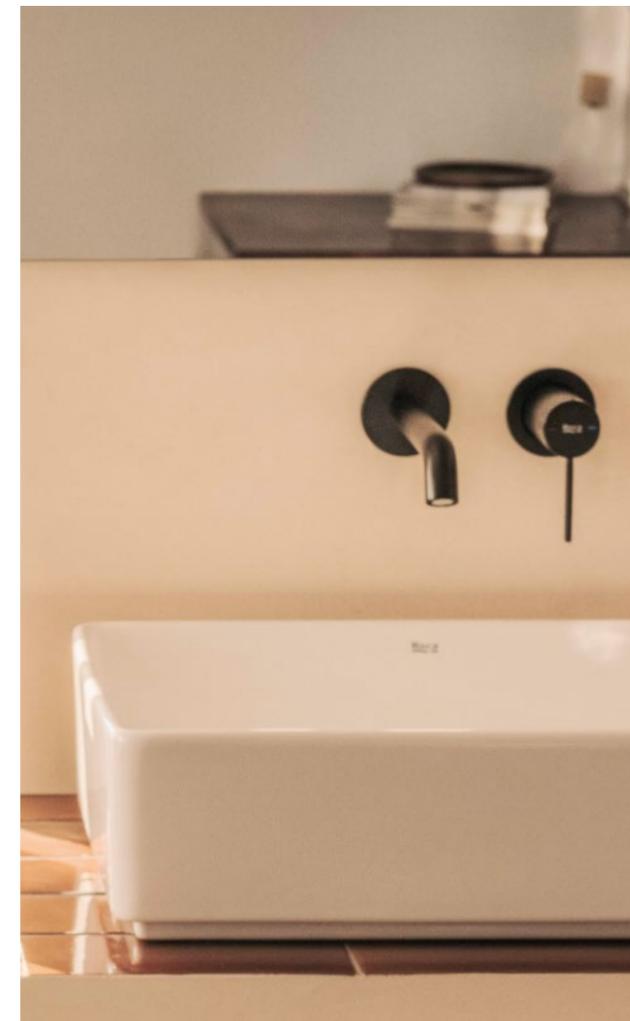


Lavabo sobre encimera ROCA TURA



Grifería empotrable lavabo ROCA ONA

Este documento es un anteproyecto. Todas las medida y la factibilidad son a verificar en obra.

BAÑO 1 - HAB PRINC.

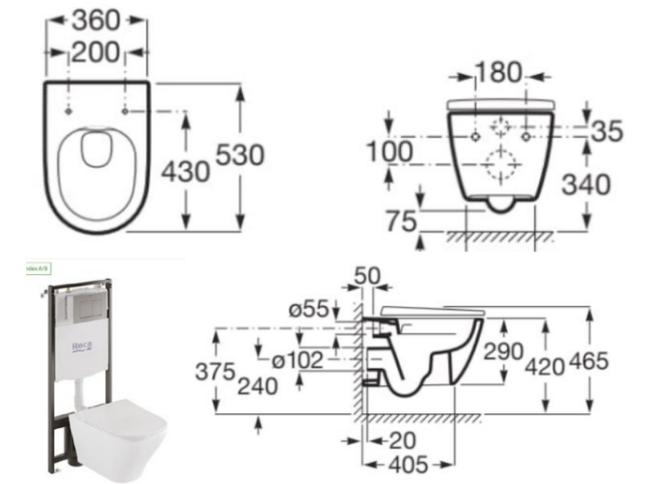

Inodoro suspendido Roca Rimless® mod.ONA




PLATO DE OBRA CON DESAGUE LINEAL



Mampára fija + puerta abatible



Grifería termostática empotrable ROCA Round para baño-ducha (2 vías) con desviador-regulador de caudal. A completar con RocaBox A525869403

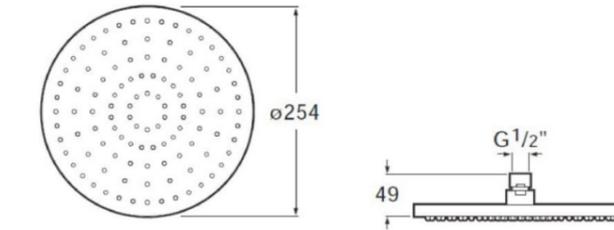

Rociador ROCA circular de techo orientable de ABS cromado





Ducha de mano ROCA Round sensum con 3 funciones con tubo Flexible PVC satinado anti-torsión universal de 1,75 m

BAÑO 1 - HAB PRINC.

ELEMENTOS Y ACABADOS BAÑO 1

ELEMENTOS Y ACABADOS BAÑO 1

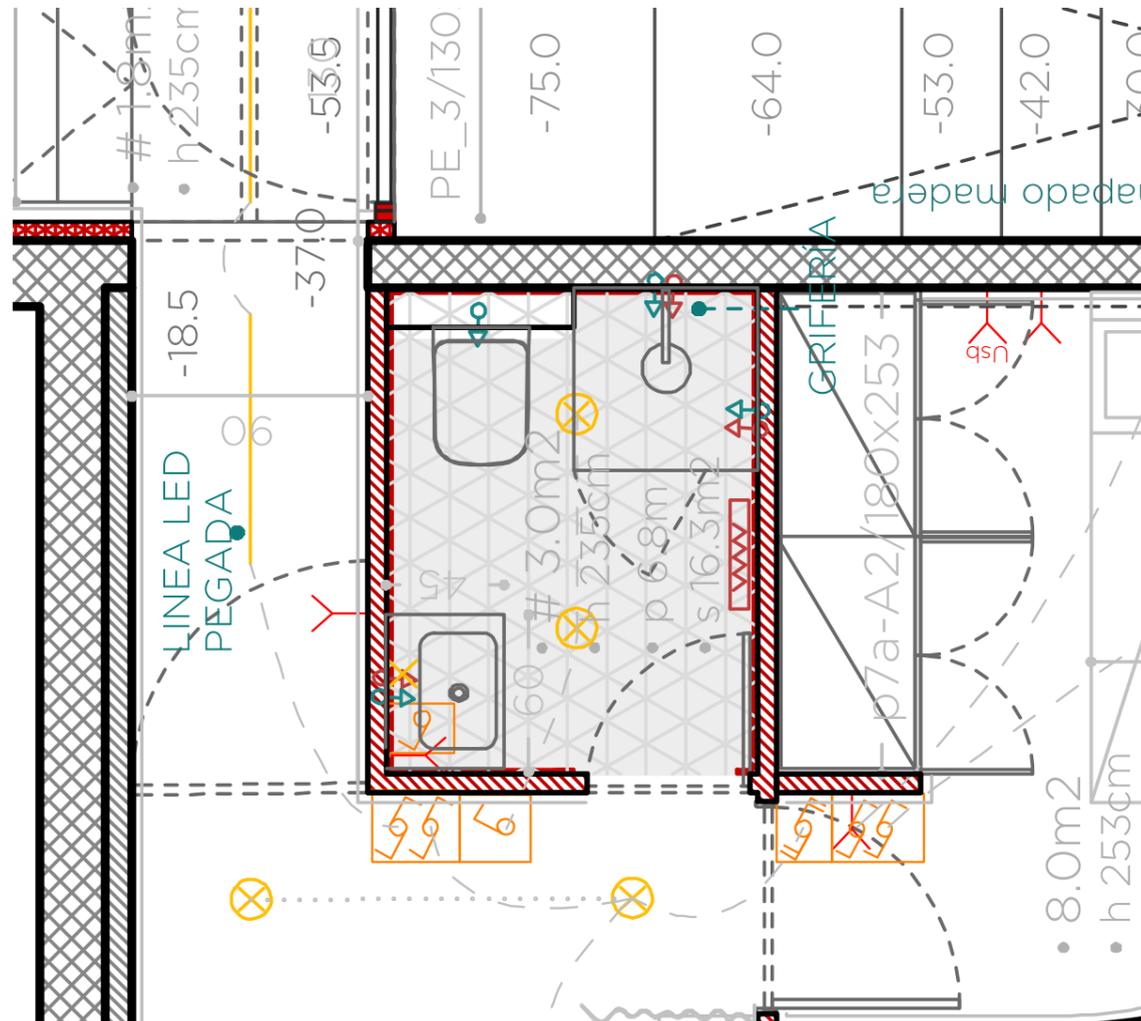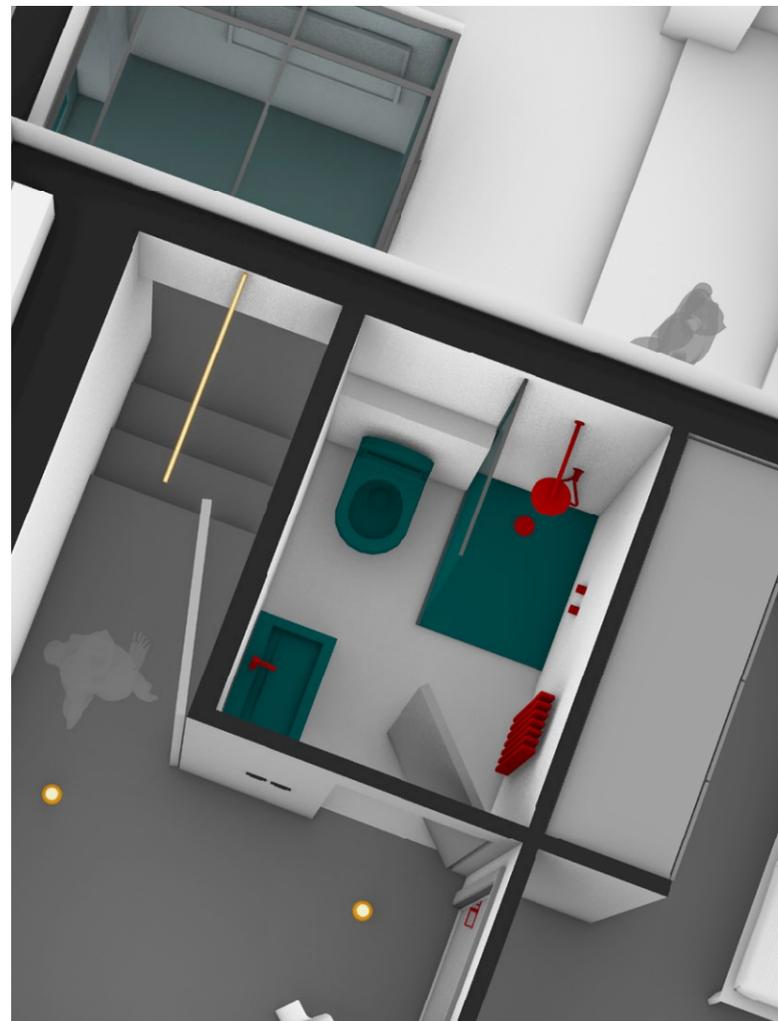


Este documento es un anteproyecto. Todas las medida y la factibilidad son a verificar en obra.

ASEO

ELEMENTOS Y ACABADOS ASEO

reformemos#127_@lcampo2-CONS - DEF14

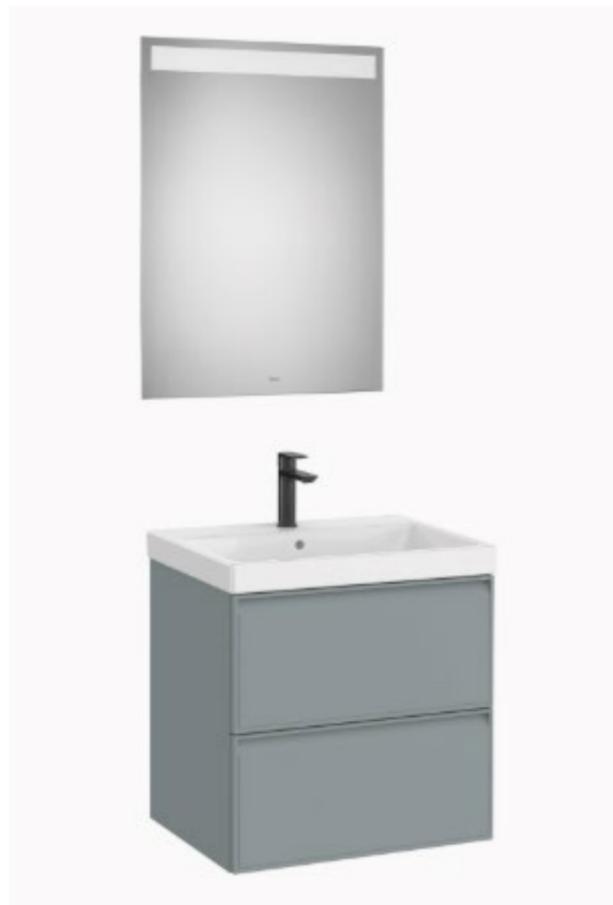


Pack - mueble base de dos cajones, lavabo de Fineceramic® y espejo LED Eidos

ELEMENTOS Y ACABADOS ASEO

reformemos#127_@lcampo2-CONS - DEF14



Grifería empotrable para baño-ducha ROCA Cala (2 vías) con inversor automático(Incluye cuerpo empotrable) + Ducha de mano ROCA Round sensum

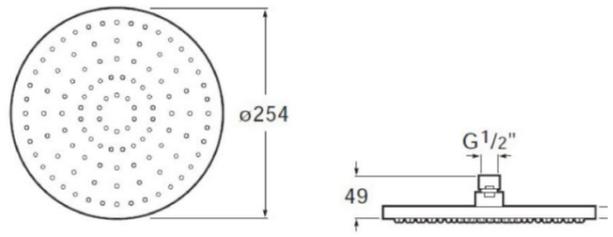

Rociador ROCA circular de techo orientable de ABS cromado

Este documento es un anteproyecto. Todas las medida y la factibilidad son a verificar en obra.

BAÑO 1 - HAB PRINCIP.

6		BAÑOS		precio	medición	importe
> partida	uds	trabajo	descripción			
inst2a-BAÑO/elem > HAB. PRINCIP.						
i06.02.a	uds	SUMINISTRO LAVABO SOBRE ENCIMERA	Suministro lavabo sobre encimera ROCA TURA	0,00	1,00	0,00
>		SUMINISTRO INODORO	Inodoro suspendido Roca Rimless® mod.ONA	0,00	1,00	0,00
inst2a2-BAÑO/elem 2						
i07.02.a2	uds	PLATOS DUCHA DE OBRA	Formación de plato de ducha de obra compuesto por sub-base de ladrillo perforado, formación de pendientes con mortero de cemento y arena de río en dosificación 1/4, impermeabilización, incluso recibido de sumidero I, sellado de juntas, limpieza y medios auxiliares.	0,00	1,00	0,00
>		MAMPARA DE VIDRIO CON FIJO Y PUERTA ABATIBLE	Suministro y colocación de mampara de vidrio con fijo lado lavabo y puerta abatible de 60cm. Herrajes y perfiles negros	0,00	1,00	0,00
inst2b-BAÑO/instalaciones						
i08.02.b	uds	04.02.02 INSTALACION AGUA FRIA Y CALIENTE POR PUNTO	Instalación de fontanería para un baño, dotándola con tomas para cada aparato, realizada con tubo de cobre o multicapa de diámetro necesario, para las redes de agua fría y caliente, y con tuberías de PVC serie C, para la red de desagües, con los diámetros necesarios, para las redes de agua fría y caliente, totalmente terminado y en funcionamiento.	0,00	5,00	0,00
>		04.03.01 MONTAJE DE INODORO/LAVABO/BIDET	Montaje de aparatos sanitarios y otros, comprendiendo el suministro y montaje de llaves de escuadra cromadas de 1/2, latiguillos flexibles de 20 cm., válvulas y demás accesorios necesarios, totalmente terminado y funcionando __DETALLE: _Inodoro_Lavabo_Bide	0,00	3,00	0,00
inst2c-BAÑO/grif						
i09.02.c	uds	GRIFERÍA LAVABO	Suministro de grifería empotrable ROCA ONA para lavabo.	0,00	1,00	0,00
>		GRIFERÍA DUCHA/BANERA	Grifería termostática empotrable ROCA Round para baño-ducha (2 vías) con desviador-regulador de caudal. A completar con RocaBox A525869403 + Rociador ROCA circular de techo orientable de ABS cromado + ducha de mano ROCA Round Sensus y cable flexible	0,00	1,00	0,00
>		MONTAJE GRIFERÍA	Montaje de griferías, comprendiendo el suministro y montaje, válvulas y demás accesorios necesarios, totalmente funcionando.	0,00	2,00	0,00
inst2d-BAÑO/muebles						
i09.02.c	uds	ENCIMERA	Encimera de obra a revestir en Mortex como las paredes	0,00	1,00	0,00
>		BALDA BAÑO DE ROBLE BARNIZ MATE	Suministro e instalación de balda de baño en DM chapado de roble natural barniz mate, con escuadras de apoyo, grosor de balda 3-4cm. Sellado perimetral totalmente rematado. Ancho de balda de 30 a 60cm.	0,00	1,00	0,00

Este documento es un anteproyecto. Todas las medida y la factibilidad son a verificar en obra.

ASEO

inst3a-ASEO/elem > SALÓN/HAB. 2						
i11.03.a	uds	SUMINISTRO LAVABO	Pack - mueble base de dos cajones, lavabo de Fineceramic® y espejo LED Eidos	0,00	1,00	0,00
>		SUMINISTRO INODORO	Inodoro suspendido Roca Rimless® mod.ONA	0,00	1,00	0,00
inst3a2-ASEO/elem 2						
i12.03.a2	uds	PLATOS DUCHA DE OBRA	Formación de plato de ducha de obra compuesto por sub-base de ladrillo perforado, formación de pendientes con mortero de cemento y arena de río en dosificación 1/4, impermeabilización, incluso recibido de sumidero I, sellado de juntas, limpieza y medios auxiliares.	0,00	1,00	0,00
>		04.09.01 MAMPARA DE VIDRIO FIJO DE PUERTA	Suministro y colocación de mampara de vidrio en L: un fijo y una puerta	0,00	1,00	0,00
inst3b-ASEO/inst						
i13.03.b	uds	04.02.02 INSTALACION AGUA FRIA Y CALIENTE POR PUNTO	Instalación de fontanería para un baño, dotándola con tomas para cada aparato, realizada con tubo de cobre o multicapa de diámetro necesario, para las redes de agua fría y caliente, y con tuberías de PVC serie C, para la red de desagües, con los diámetros necesarios, para las redes de agua fría y caliente, totalmente terminado y en funcionamiento.	0,00	3,00	0,00
>		04.03.01 MONTAJE DE INODORO/LAVABO/BIDET	Montaje de aparatos sanitarios y otros, comprendiendo el suministro y montaje de llaves de escuadra cromadas de 1/2, latiguillos flexibles de 20 cm., válvulas y demás accesorios necesarios, totalmente terminado y funcionando __DETALLE: _Inodoro_Lavabo_Bide	0,00	2,00	0,00
inst3c-ASEO/grif						
i14.03.c	uds	GRIFERÍA DUCHA/BANERA [MODELO]	Suministro de Grifería empotrable para baño-ducha ROCA Cala (2 vías) con inversor automático(incluye cuerpo empotrable) + Ducha de mano ROCA Round sensus + Rociador ROCA circular de techo orientable de ABS cromado	0,00	1,00	0,00
>		MONTAJE GRIFERÍA	Montaje de griferías, comprendiendo el suministro y montaje, válvulas y demás accesorios necesarios, totalmente funcionando.	0,00	2,00	0,00

Este documento es un anteproyecto. Todas las medida y la factibilidad son a verificar en obra.

BAÑO 2 - HAB 3

inst4a-BAÑO2/elem > HAB. 3						
i16.04.a	uds	SUMINISTRO LAVABO	Lavabo sobre encimera ROCA TURA	0,00	1,00	0,00
>		SUMINISTRO INODORO	Suministro de Inodoro completo compacto Roca ONA Rimless® con salida dual (incluye taza, cisterna de alimentación lateral y tapa amortiguada)	0,00	1,00	0,00
inst4a2-BAÑO2/elem 2						
i17.04.a2	uds	PLATOS DUCHA DE OBRA	Formación de plato de ducha de obra compuesto por sub-base de ladrillo perforado, formación de pendientes con mortero de cemento y arena de río en dosificación 1/4, impermeabilización, incluso recibido de sumidero I, sellado de juntas, limpieza y medios auxiliares.	0,00	1,00	0,00
>		MAMPARA DE VIDRIO PUERTA ABATIBLE	Suministro y colocación de mampara de vidrio abatible	0,00	1,00	0,00
inst4b-BAÑO2/inst						
i18.04.b	uds	04.02.02 INSTALACION AGUA FRIA Y CALIENTE POR PUNTO	Instalación de fontanería para un baño, dotándola con tomas para cada aparato, realizada con tubo de cobre o multicapa de diámetro necesario, para las redes de agua fría y caliente, y con tuberías de PVC serie C, para la red de desagües, con los diámetros necesarios, para las redes de agua fría y caliente, totalmente terminado y en funcionamiento.	0,00	5,00	0,00
>		04.03.01 MONTAJE DE INODORO/LAVABO/BIDET	Montaje de aparatos sanitarios y otros, comprendiendo el suministro y montaje de llaves de escuadra cromadas de 1/2, latiguillos flexibles de 20 cm., válvulas y demás accesorios necesarios, totalmente terminado y funcionando __DETALLE: _Inodoro_Lavabo_Bide	0,00	2,00	0,00
inst4c-BAÑO2/grif						
i19.04.c	uds	SUMINISTRO GRIFERÍA LAVABO	Suministro de Grifería empotrable lavabo ROCA ONA	0,00	1,00	0,00
>		SUMINISTRO GRIFERÍA DUCHA	Pack Basic empotrado monomando ROCA Cala para baño-ducha	0,00	1,00	0,00
>		MONTAJE GRIFERÍA	Montaje de griferías, comprendiendo el suministro y montaje, válvulas y demás accesorios necesarios, totalmente funcionando.	0,00	2,00	0,00
inst4d-BAÑO2/muebles						
i20.04.d	uds	ENCIMERA	Encimera de obra a revestir en Mortex como las paredes	0,00	1,00	0,00
>		BALDA BAÑO DE ROBLE BARNIZ MATE	Suministro e instalación de balda de baño en DM chapado de roble natural barniz mate, con escuadras de apoyo, grosor de balda 3-4cm. Sellado perimetral totalmente rematado. Ancho de balda de 30 a 60cm.	0,00	1,00	0,00


Este documento es un anteproyecto. Todas las medida y la factibilidad son a verificar en obra.

Presupuesto aproximado




www.reformemos.com/es

r#127 @lcampo 2 COCINA

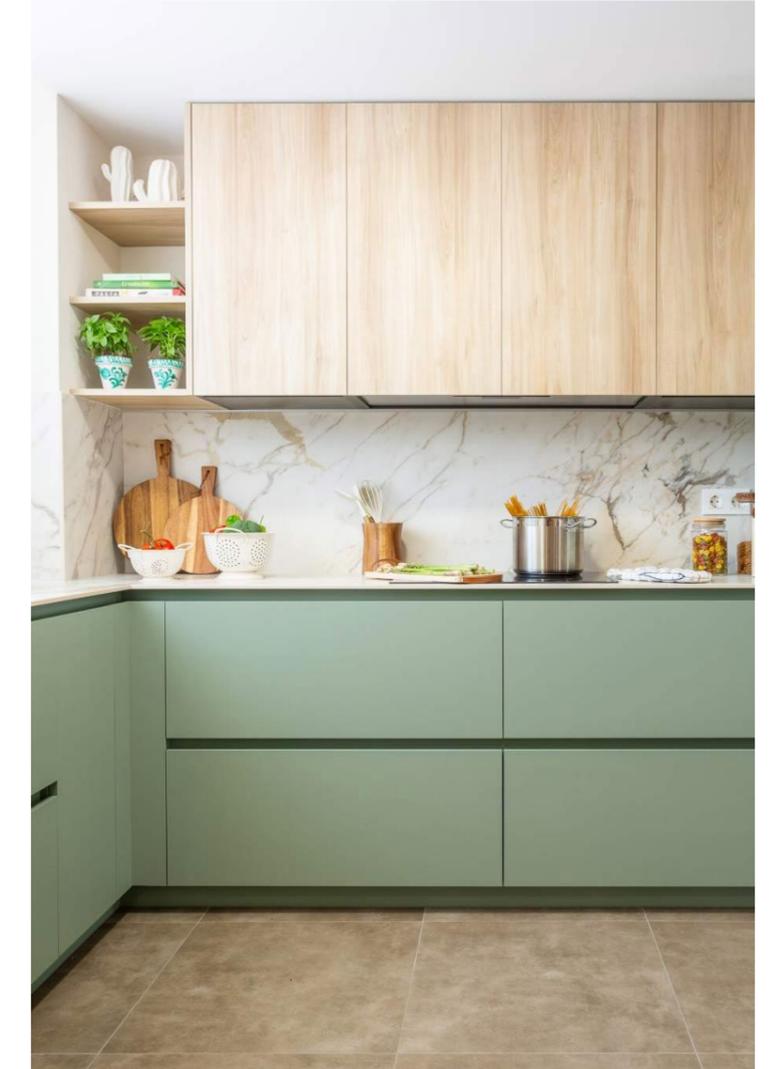




Este documento es un anteproyecto. Todas las medida y la factibilidad son a verificar en obra.

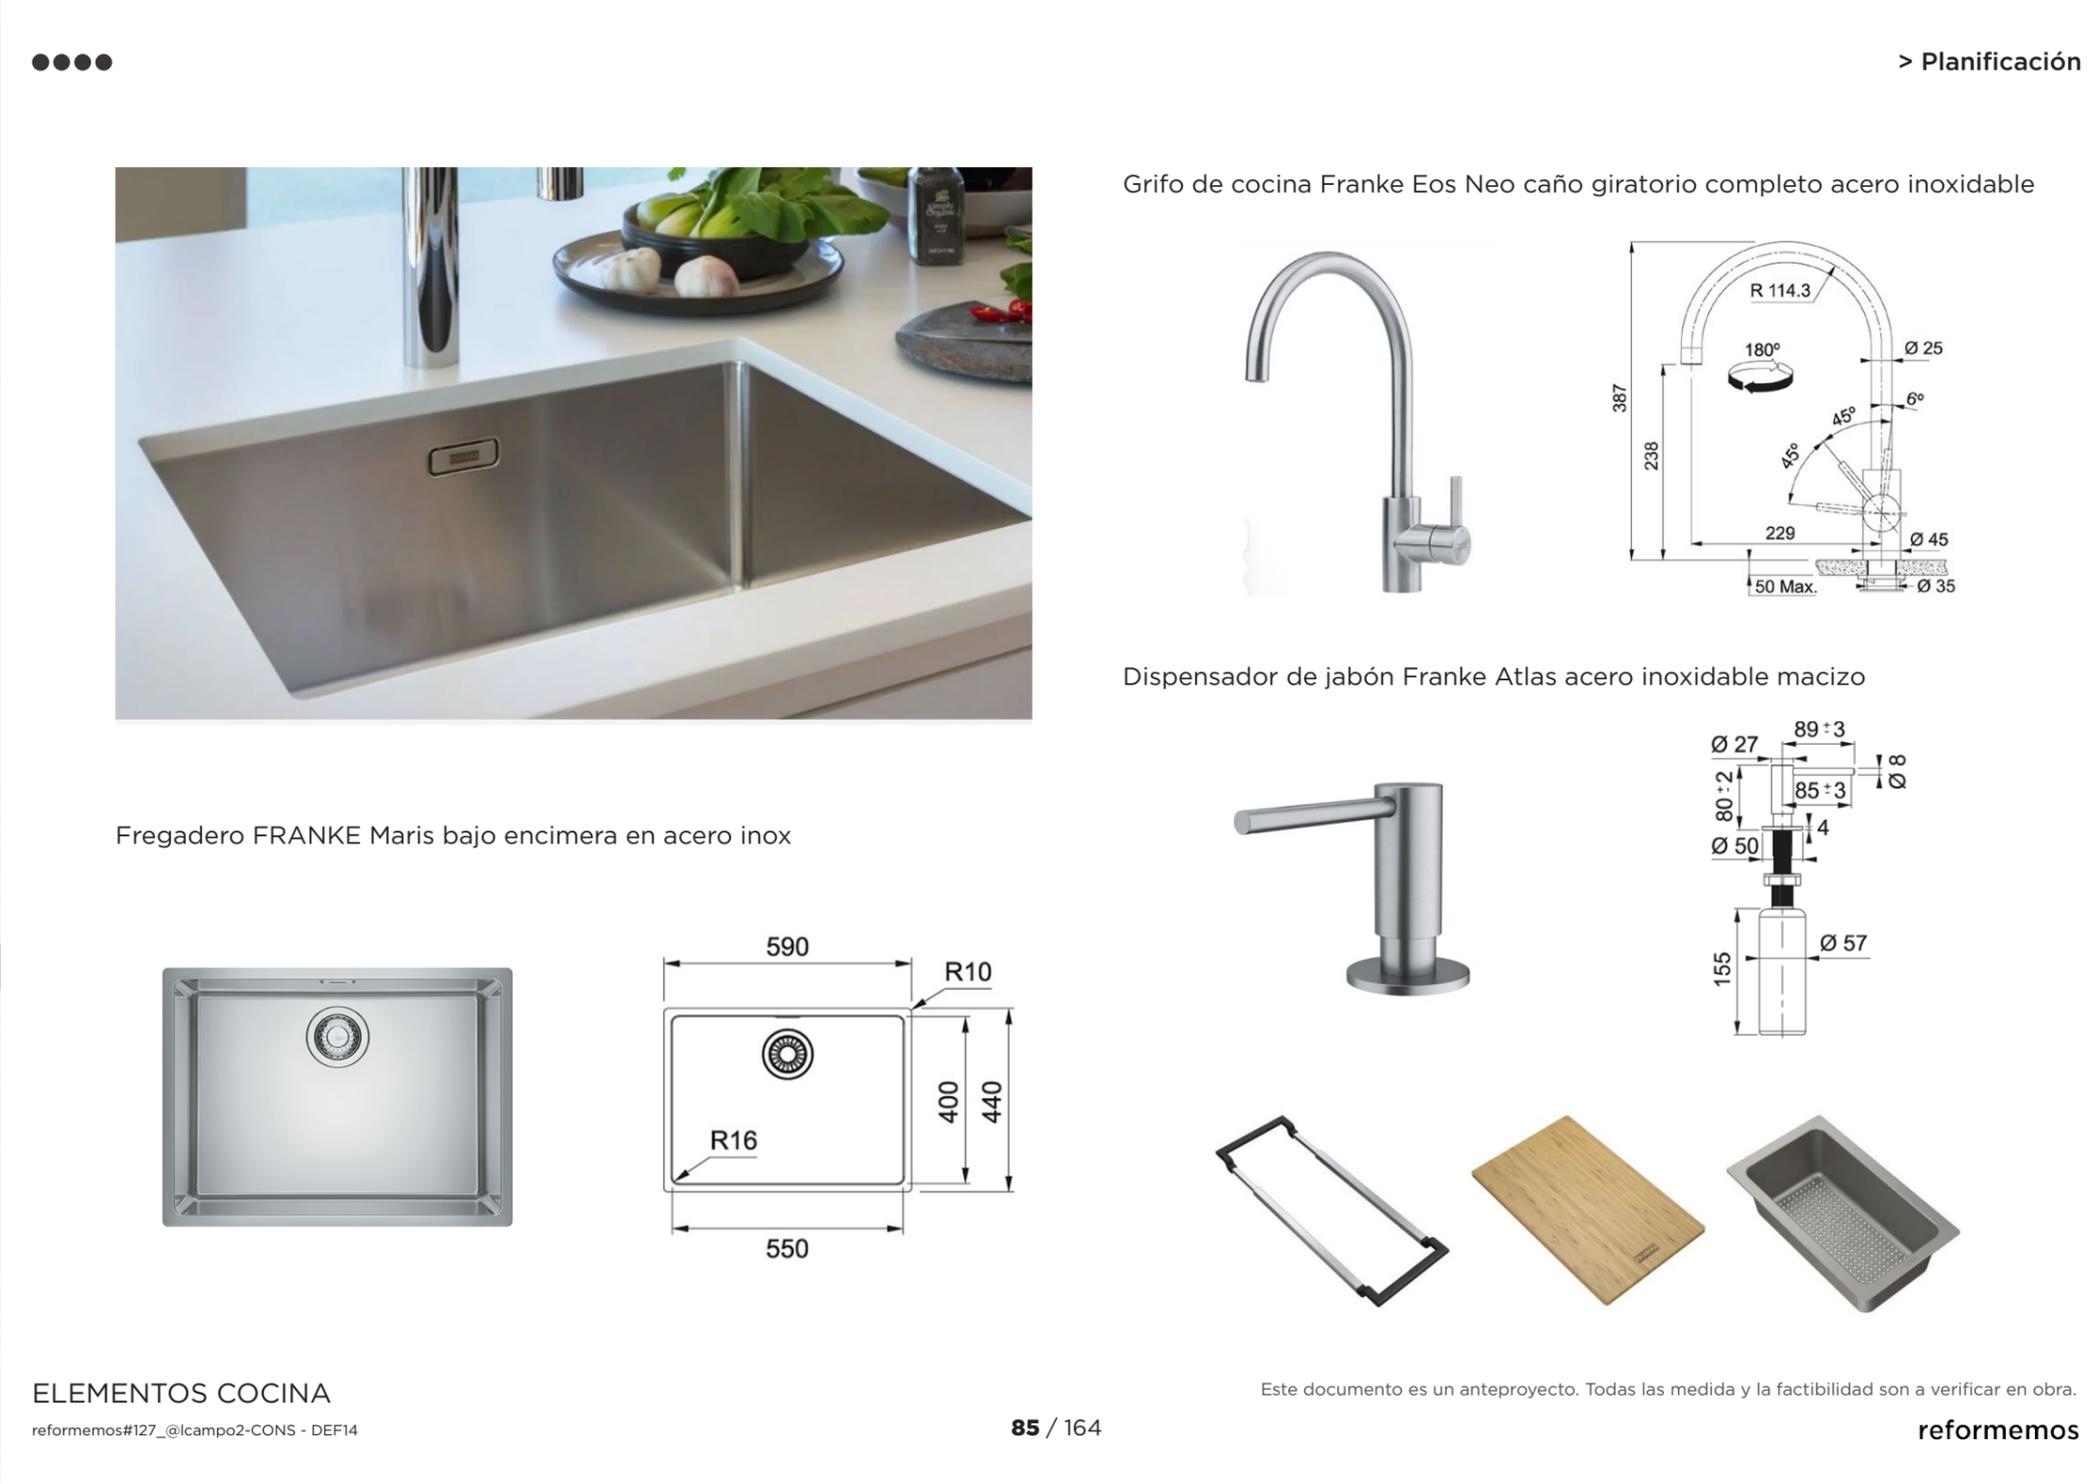


Fregadero FRANKE Maris bajo encimera en acero inox

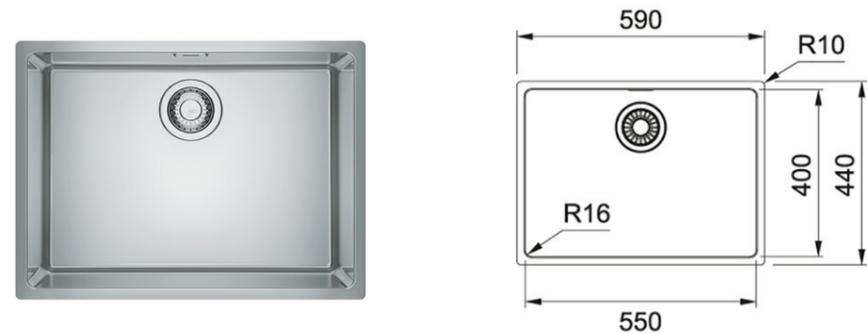


ELEMENTOS COCINA

reformemos#127_@lcampo2-CONS - DEF14

Grifo de cocina Franke Eos Neo caño giratorio completo acero inoxidable

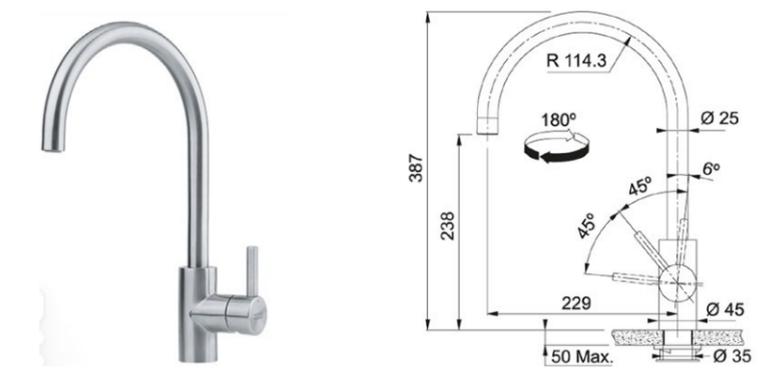


Dispensador de jabón Franke Atlas acero inoxidable macizo

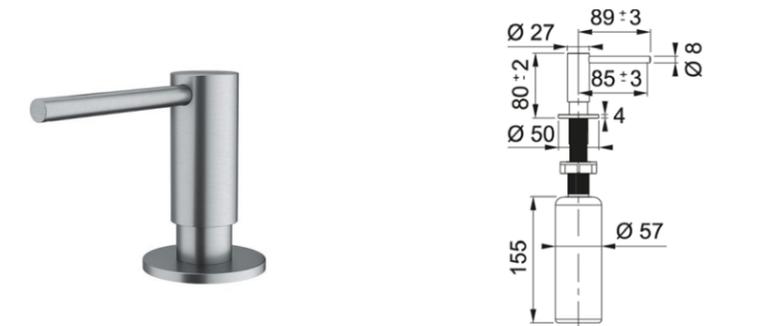

Este documento es un anteproyecto. Todas las medida y la factibilidad son a verificar en obra.

*Envío gratuito

Indicador de calor residual

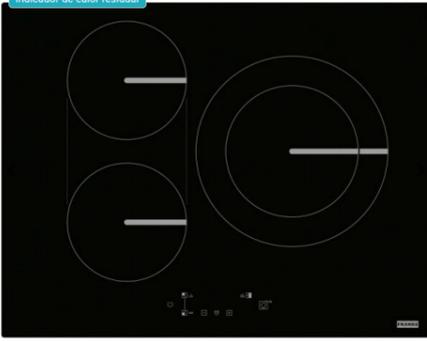

Franke Smart FSM 653 I D BK - Placa de Inducción 60 Cm 3 Zonas Booster Touch Control Negra

Ref: 1080606109

599€ IVA incl. envío incl.

¿Lo has visto más barato en otra web?

Introduce el código postal para ver los servicios disponibles **Comprobar**

Añadir al carrito Pago fraccionado

✓ **Bajo pedido:** Pedido fábrica. Envío en 5-15 días laborables

Detalles sobre envíos y devoluciones Ficha técnica -1080606109

Ventajas y desventajas

Electrodomésticos > Gran Electrodoméstico > Frigoríficos

Especial Logitech -40% Nuevos iPhone 17 Intel Week **Ofertas**

Haier Cube 83 Serie 3 Frigorífico Americano Nofrost 463L E Inox

4,2/5 **6** opiniones Preguntas (1)

P/N: 34005268 | Cod. Artículo: 10869117

Haier | Frigoríficos Haier

Vendido y enviado por **eTendencias** 4/5 **16** valoraciones

Financiado desde **307,23€/mes**

Envío: **Gratis** | Devolución: **Gr**
Recíbelo entre el martes 23 y 25 de septiembre

Consultar disponibilidad en tienda

Añadir al carrito

Servicios disponibles

Cambio sentido puerta frigo Americano

Garantías

Amplía tu garantía hasta 4 año con PCare

Amplía tu garantía hasta 6

Otros usuarios también han visto

-24% Haier HSR3918EWPG Frigorífico Americano E Inox

-25% Haier Cube 83 HCR3818ENMM Frig. Americano Side by Si

NODOR

Productos Empresa Servicio técnico Atención al cliente

ME / PRODUCTOS / HORNOS / HORNOS PIROLÍTICOS / NorChef PO 6601 MB



NorChef PO 6601 MB

Cod. 2137
EAN 8422248348348

Reembolso 100% Top venta Financiación 0%

Iconos de características: desbloqueo, limpieza, programación, etc.

MediaMarkt Buscar **Mi tienda** No has seleccionado...

Menú Telefonía Informática Electrodomésticos Televisión Pequeños electrodomésticos Consolas y videojuegos Ofertas ¿Te ayudamos? Servicios

Top ofertas Ventajas exclusivas en APP Asesoramiento personalizado

Electrodomésticos > Lavavajillas > Lavavajillas integrables > Lavavajillas integrables 60 cm

Lavavajillas integrable - Bosch SMV4ECX28E, Serie 4, 14 servicios, 6 programas, 60 cm, Home Connect, Silence Plus, Sin panelar

★★★★★ 203 Número de artículo 1584014 | BOSCH

Reembolso 100% Top venta Financiación 0%



Financiación En 12 cuotas** Simula tu financiación



Puntos miMediaMarkt obtenidos por esta compra


Otros vendedores lo ofrecen por **756,49 €**

Disponible online Entrega 19/09/2025 - 23/09/2025

Recogida en tienda Consultar disponibilidad **Seleccionar tienda**



Comprados juntos habitualmente

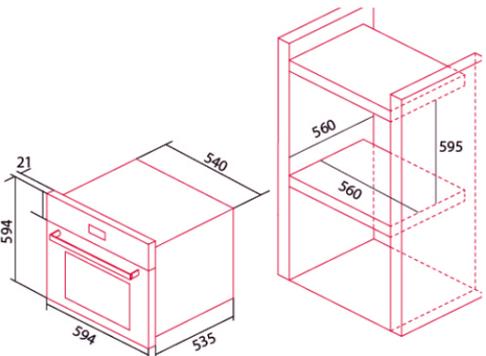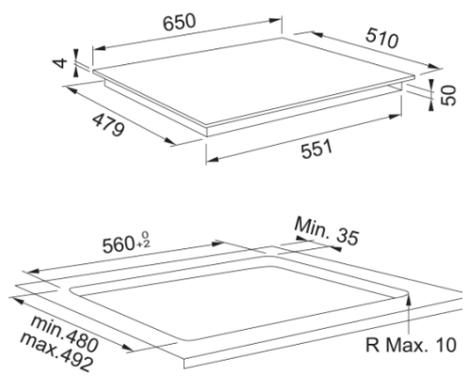

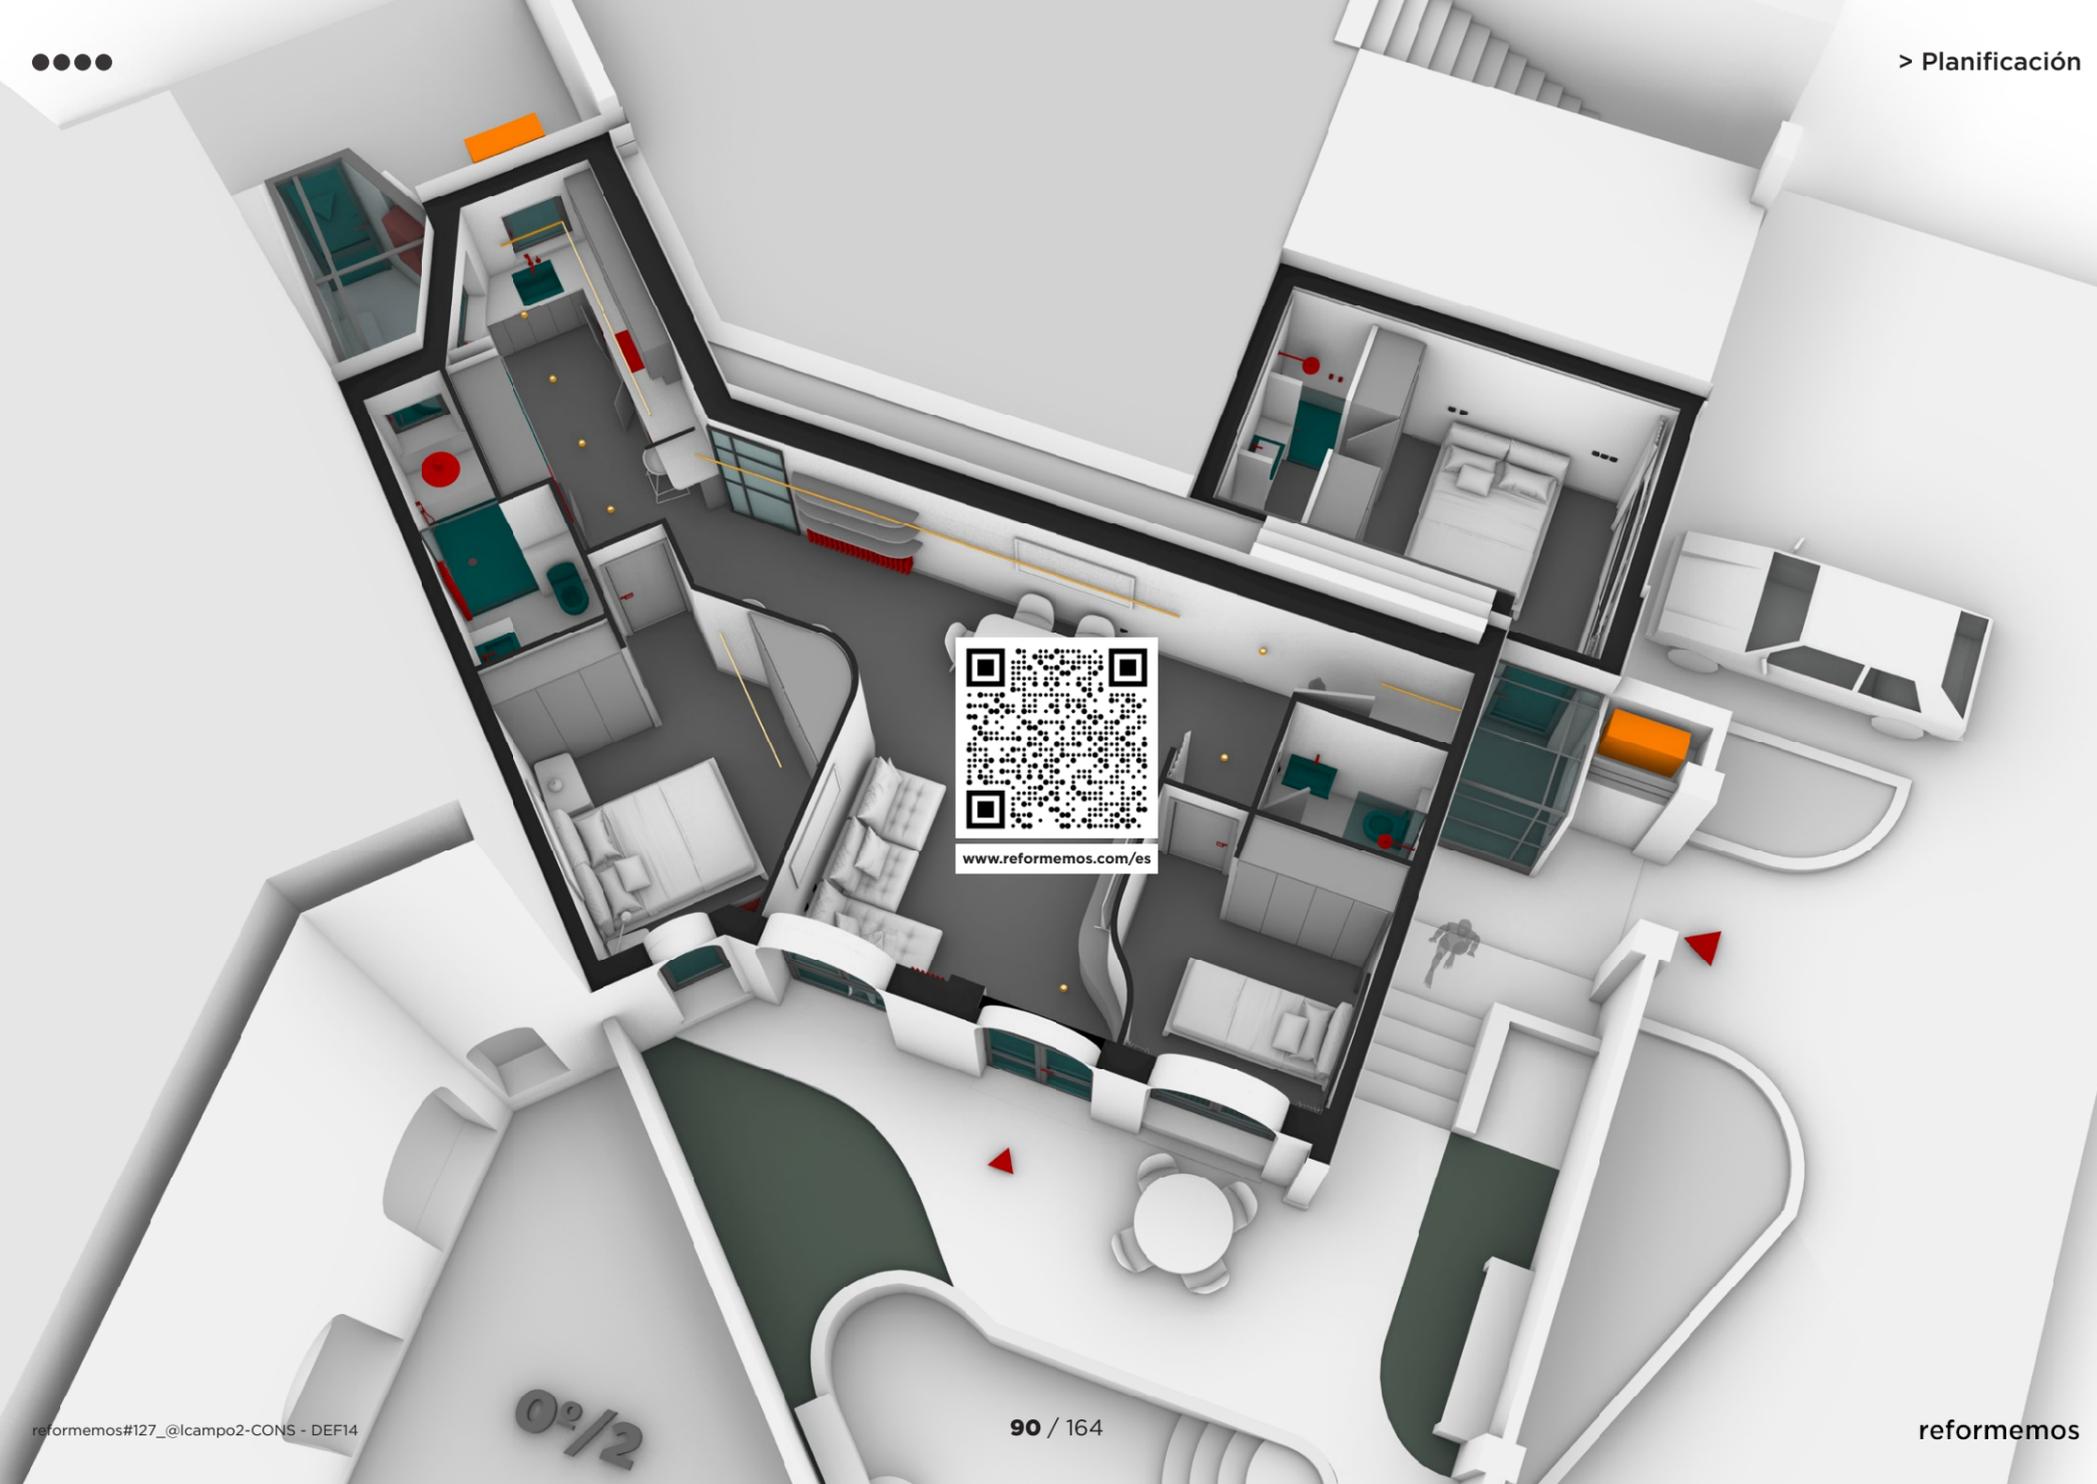

r#127 @lcampo 2

INSTALACIONES

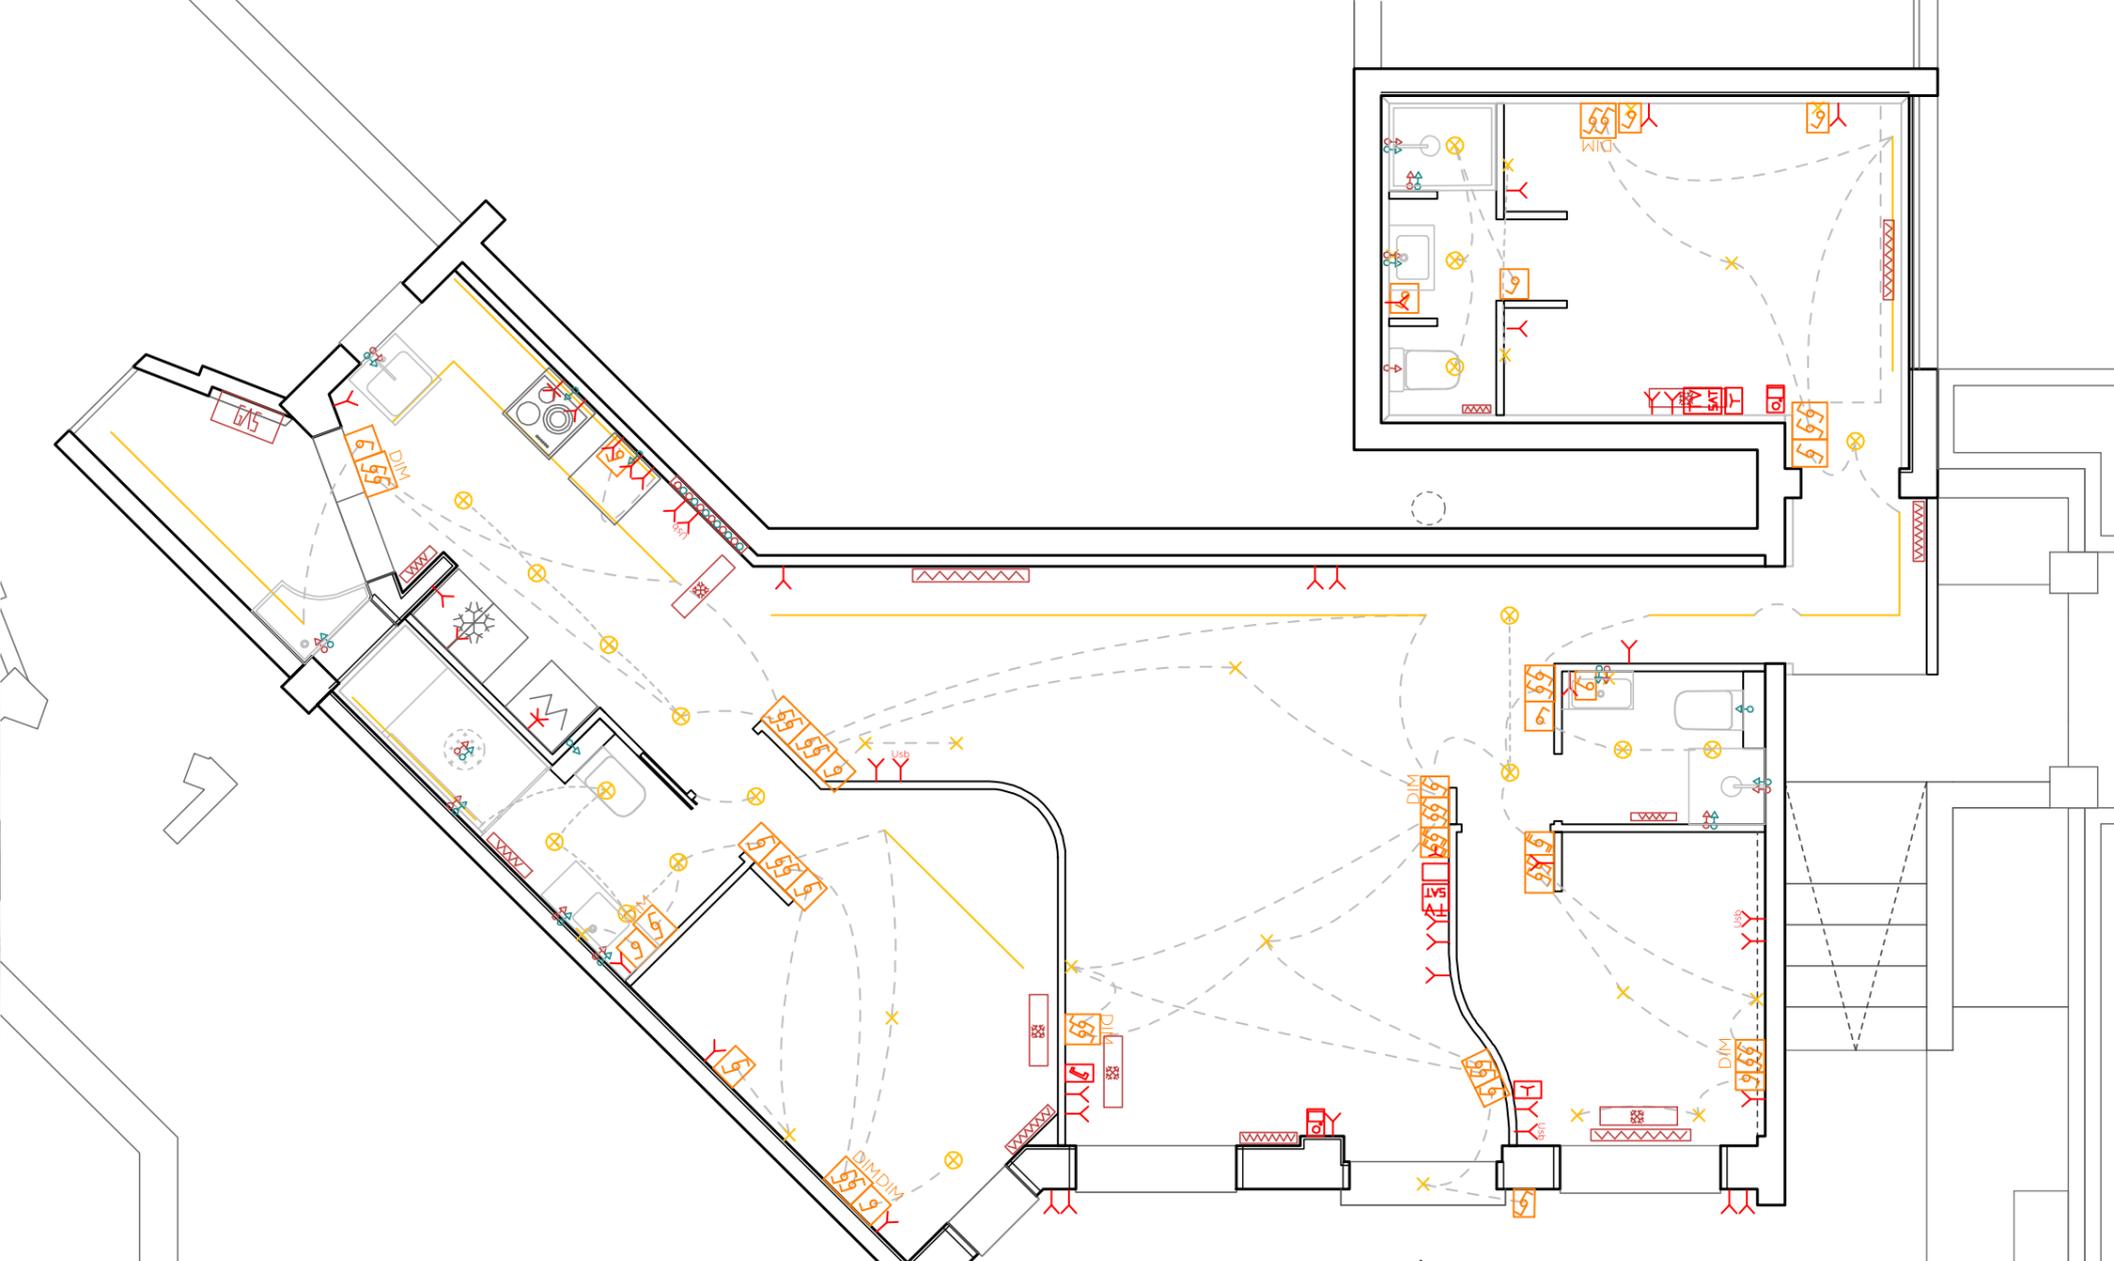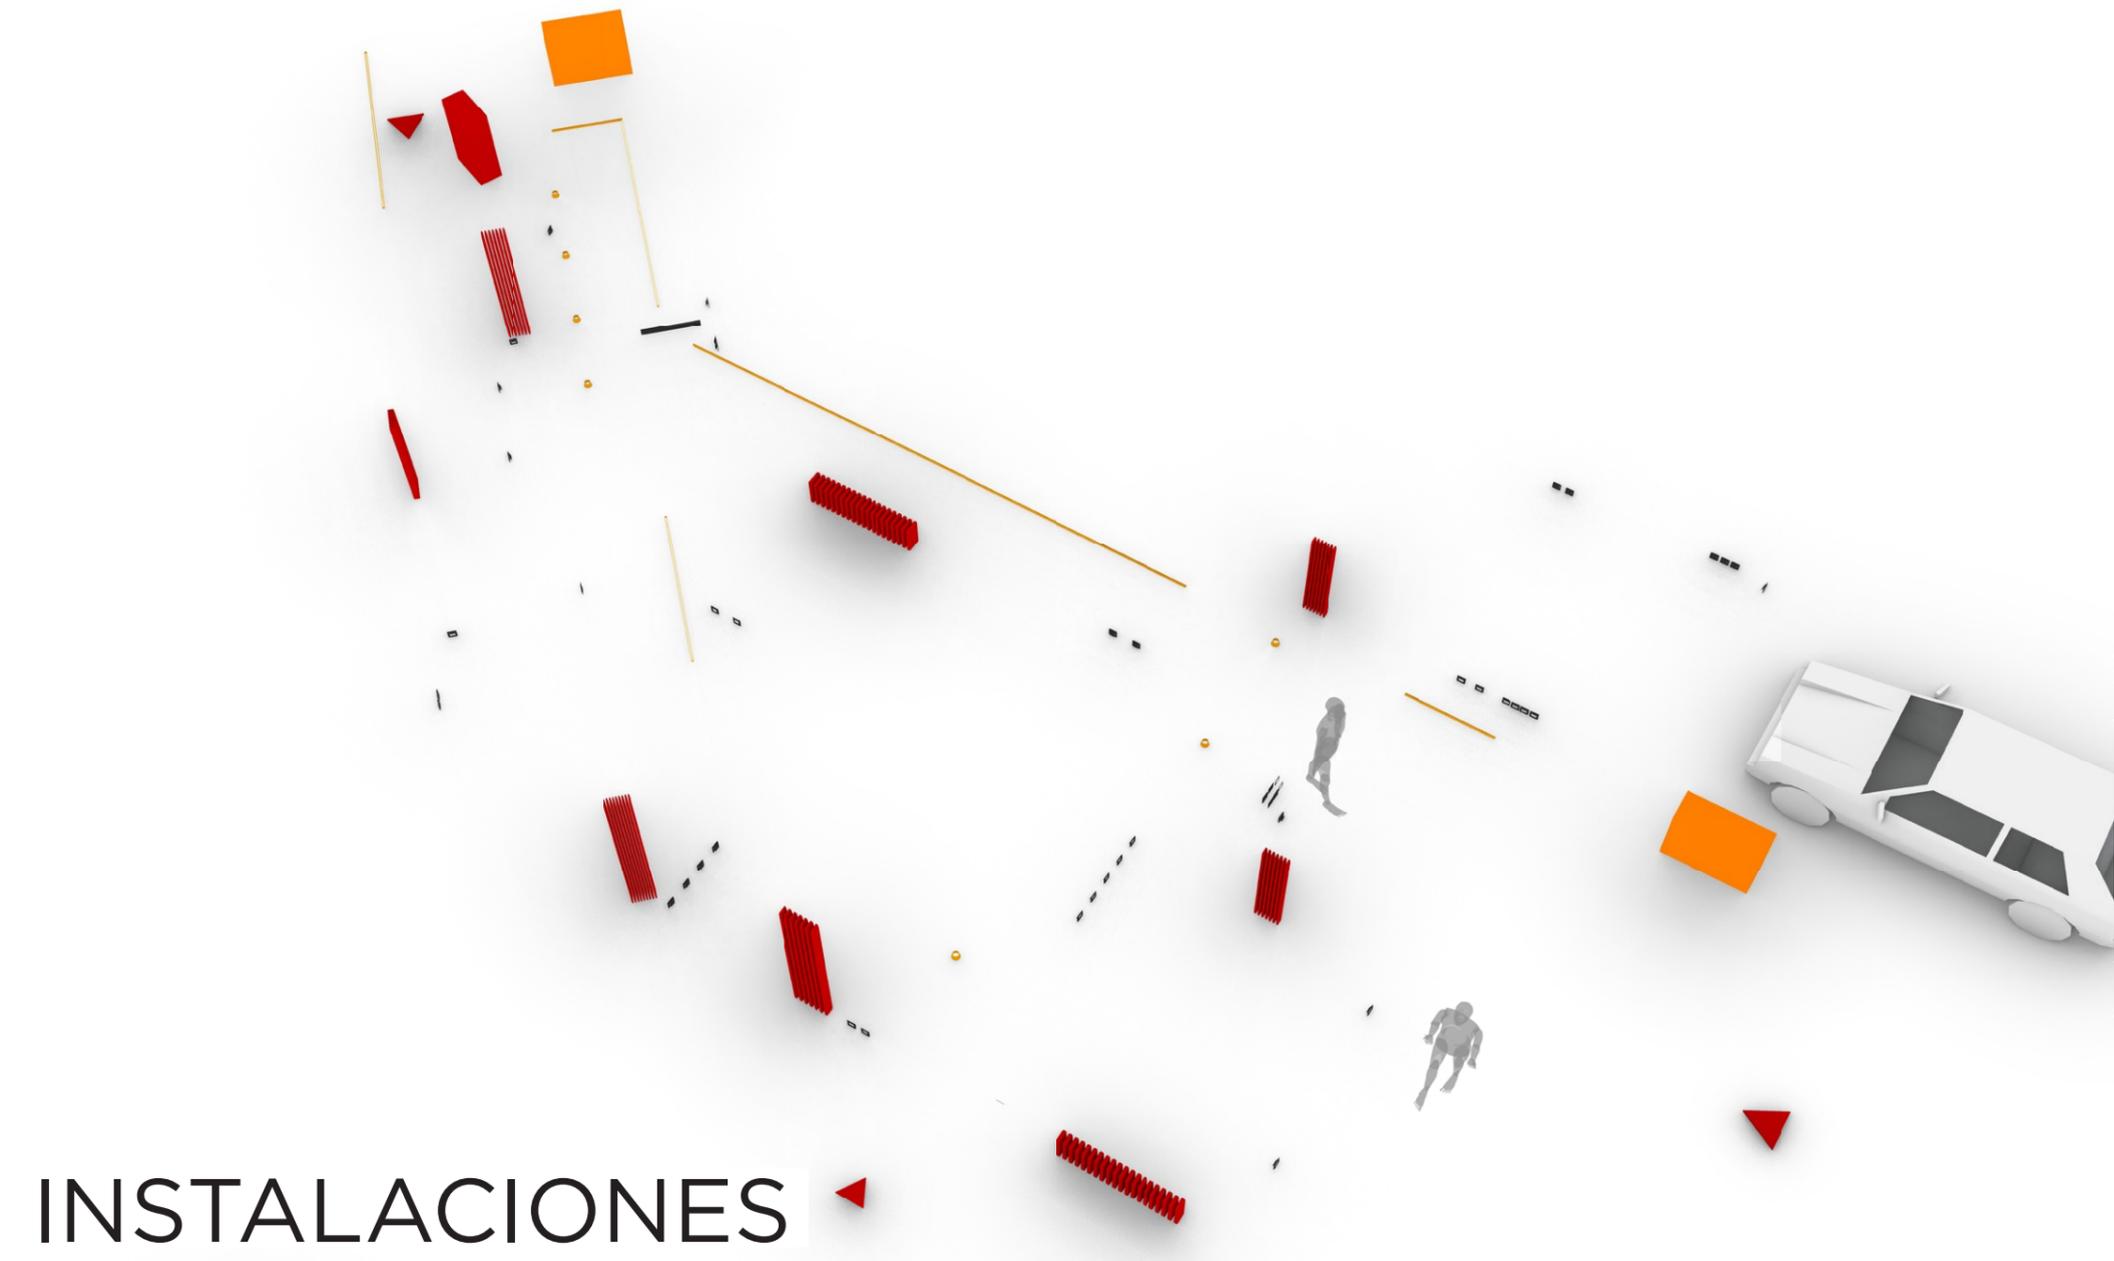

INSTALACIONES

ELEMENTOS BAÑOS-COCINA-ILLUMINACIÓN

reformemos#127_@lcampo2-CONS - DEF14

Este documento es un anteproyecto. Todas las medida y la factibilidad son a verificar en obra.

PLANO INSTALACIONES


reformemos#127_@lcampo2-CONS - DEF14

Este documento es un anteproyecto. Todas las medida y la factibilidad son a verificar en obra.


GENERALES




13x

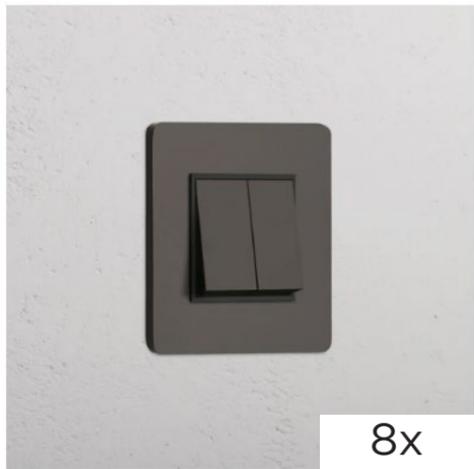

8x

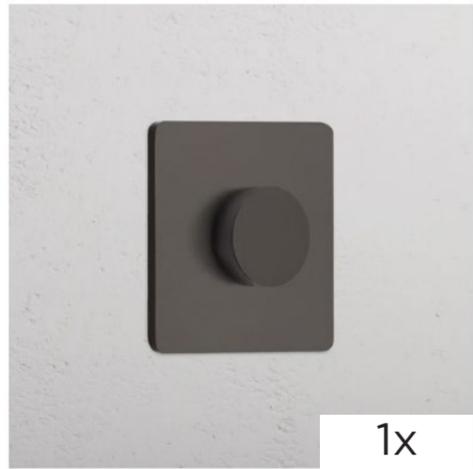

1x

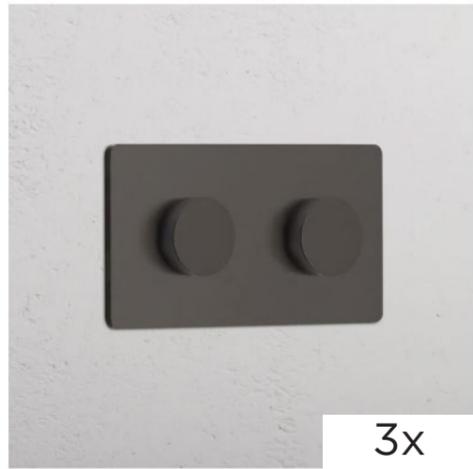

3x




8x




3x



3x

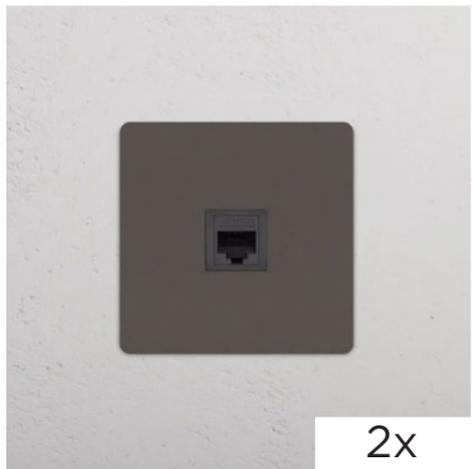

2x

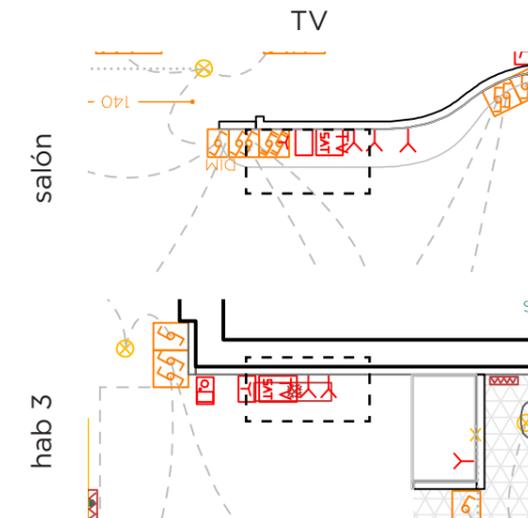



2x



2x



2x

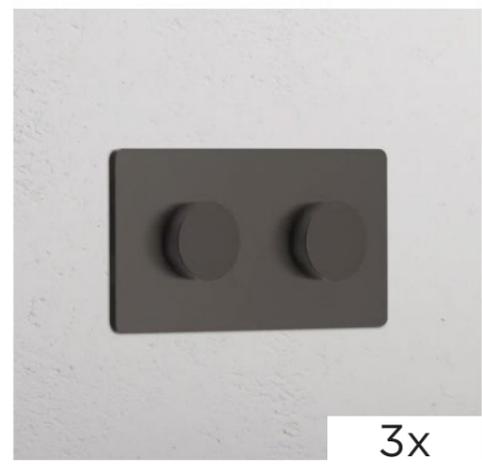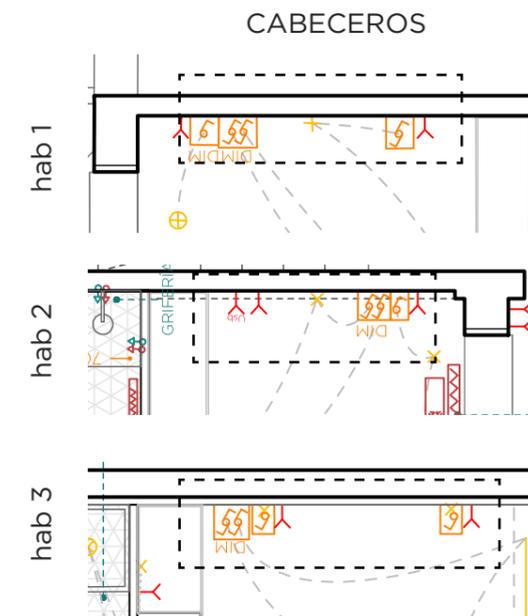

3x



5x



1x


PULSADORES Y TOMAS TV Y CABECEROS

FOCO EMPOTRADOS




18x

LINEA COCINA EMPOTRADA

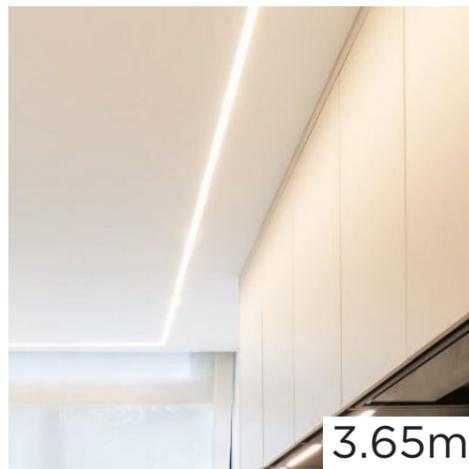


3.65m

LINEA LED MAGNETICA

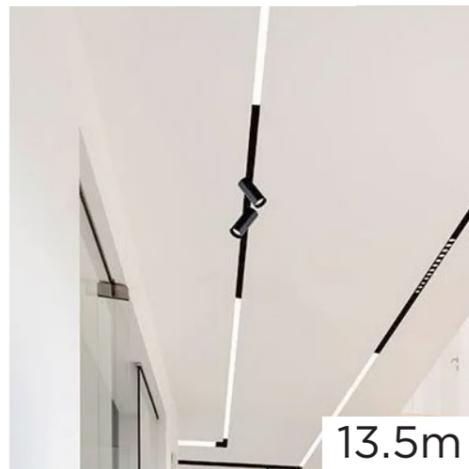

13.5m

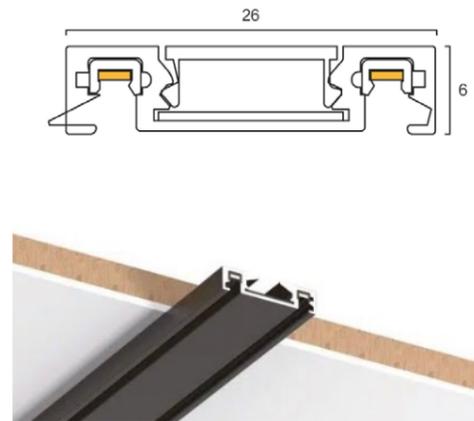


PENDIENTES BARRA




2x

PENDIENTES COMEDOR

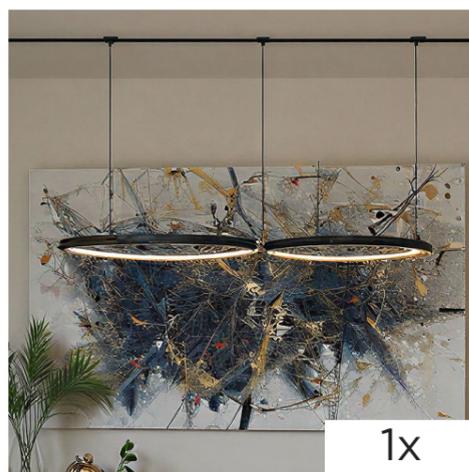

1x

DE TECHO SALÓN

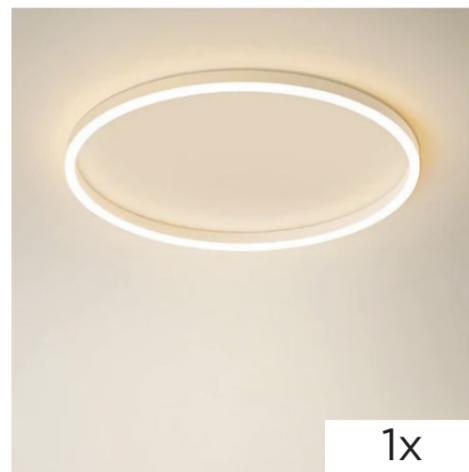

1x

DE TECHO HABS



3x

IRSAP heat



3x

RADIADORES BAJOS



4x

RADIADORES ALTOS



2 COLUMNAS 3 COLUMNAS 4 COLUMNAS 5 COLUMNAS



3x

TOALLEROS





Ref: 82509682
Aire acondicionado inverter multisplit 2x1 MITSUBISHI
40zs01-w 3000+1720 fg

★★★★★ 56 opiniones


1.687 €

1.500 €


No se vende en tienda ni por teléfono

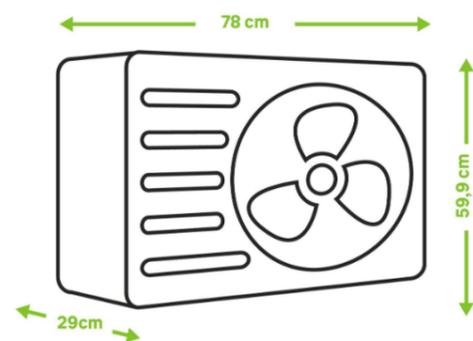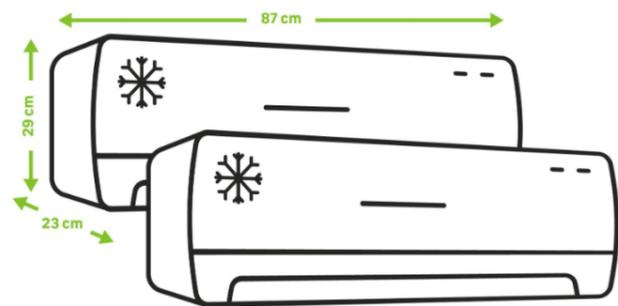

> Planificación

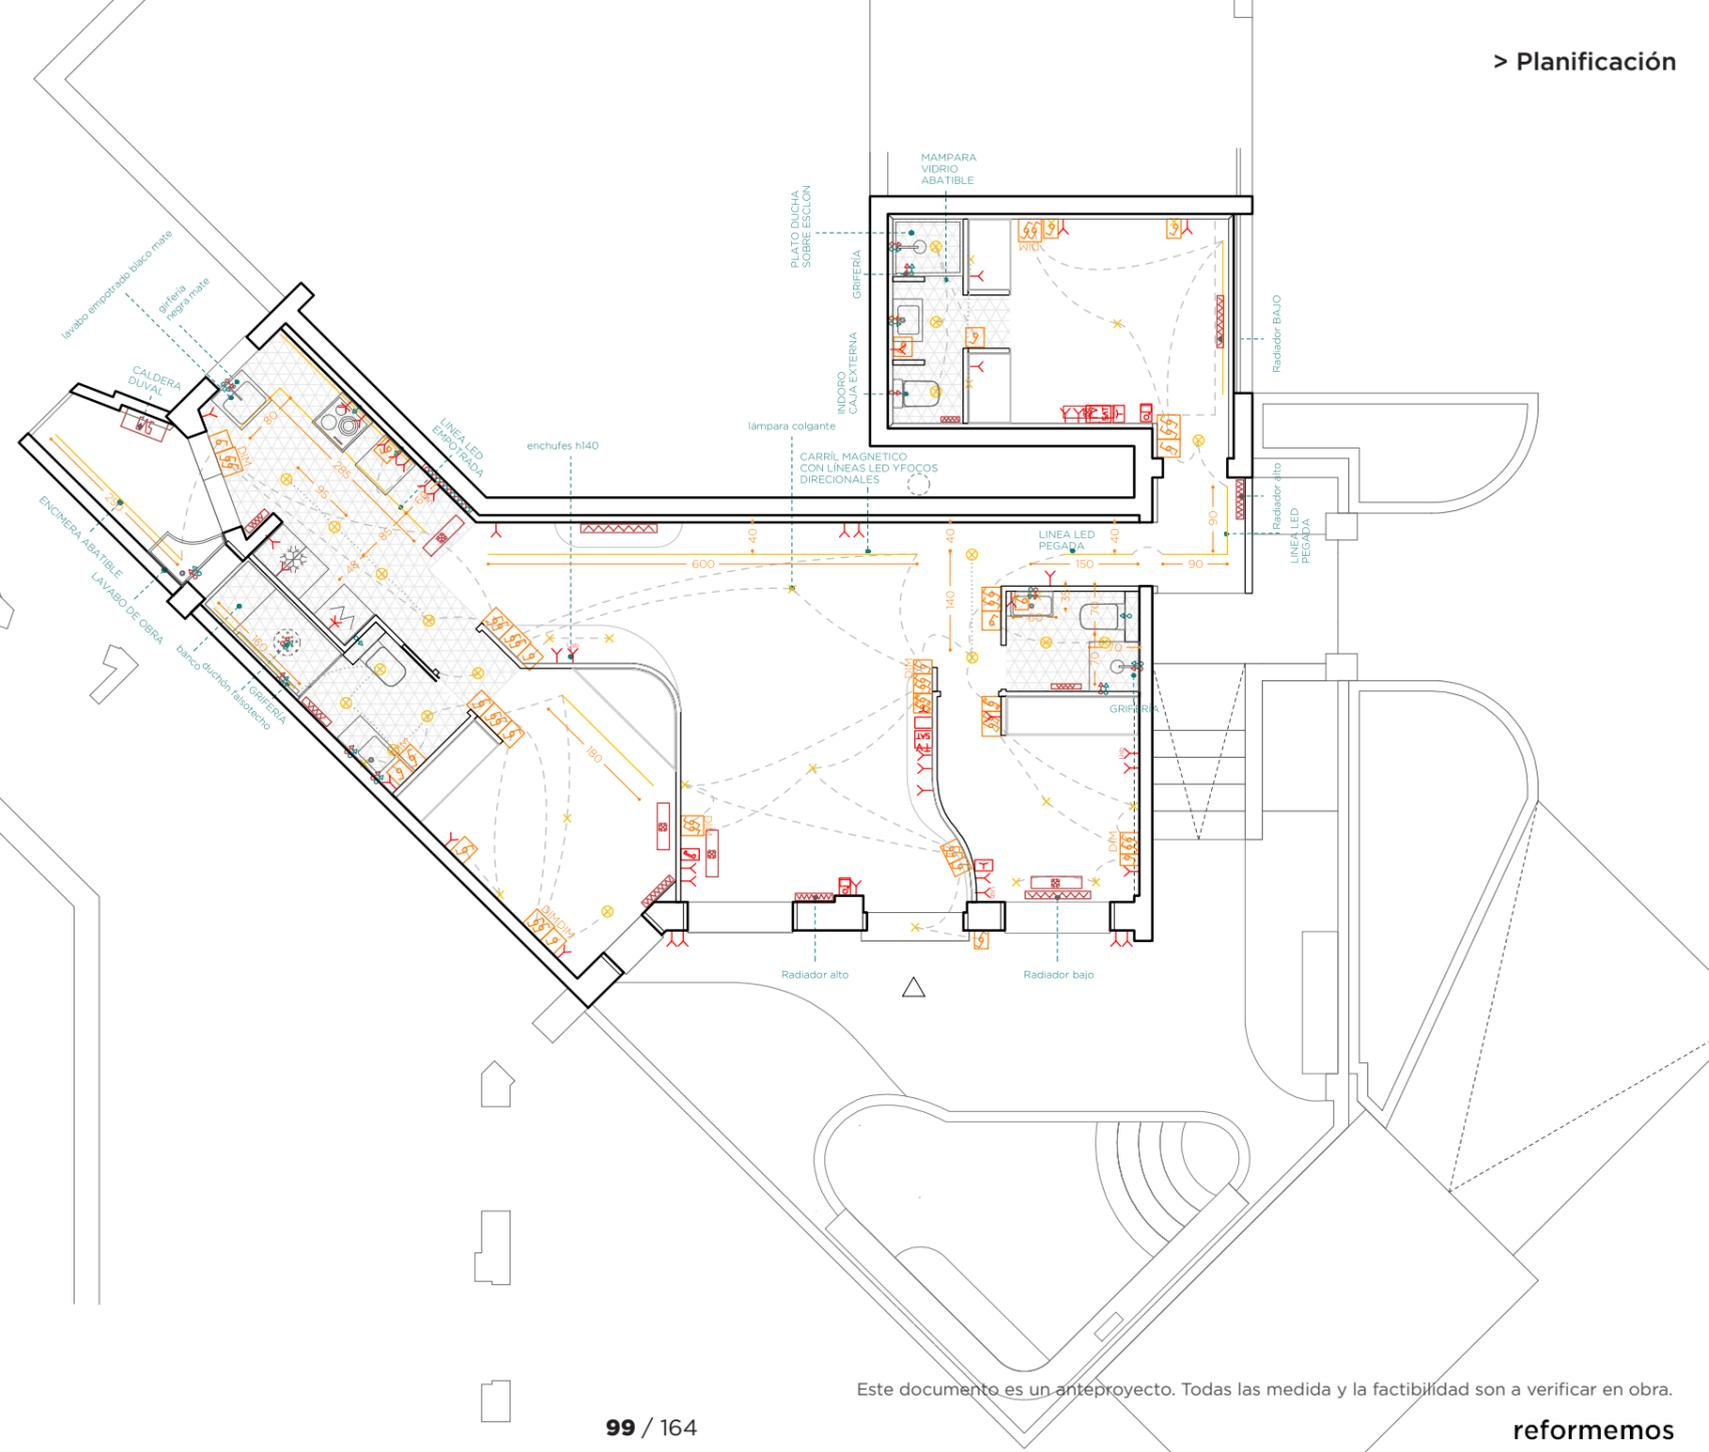


> Planificación

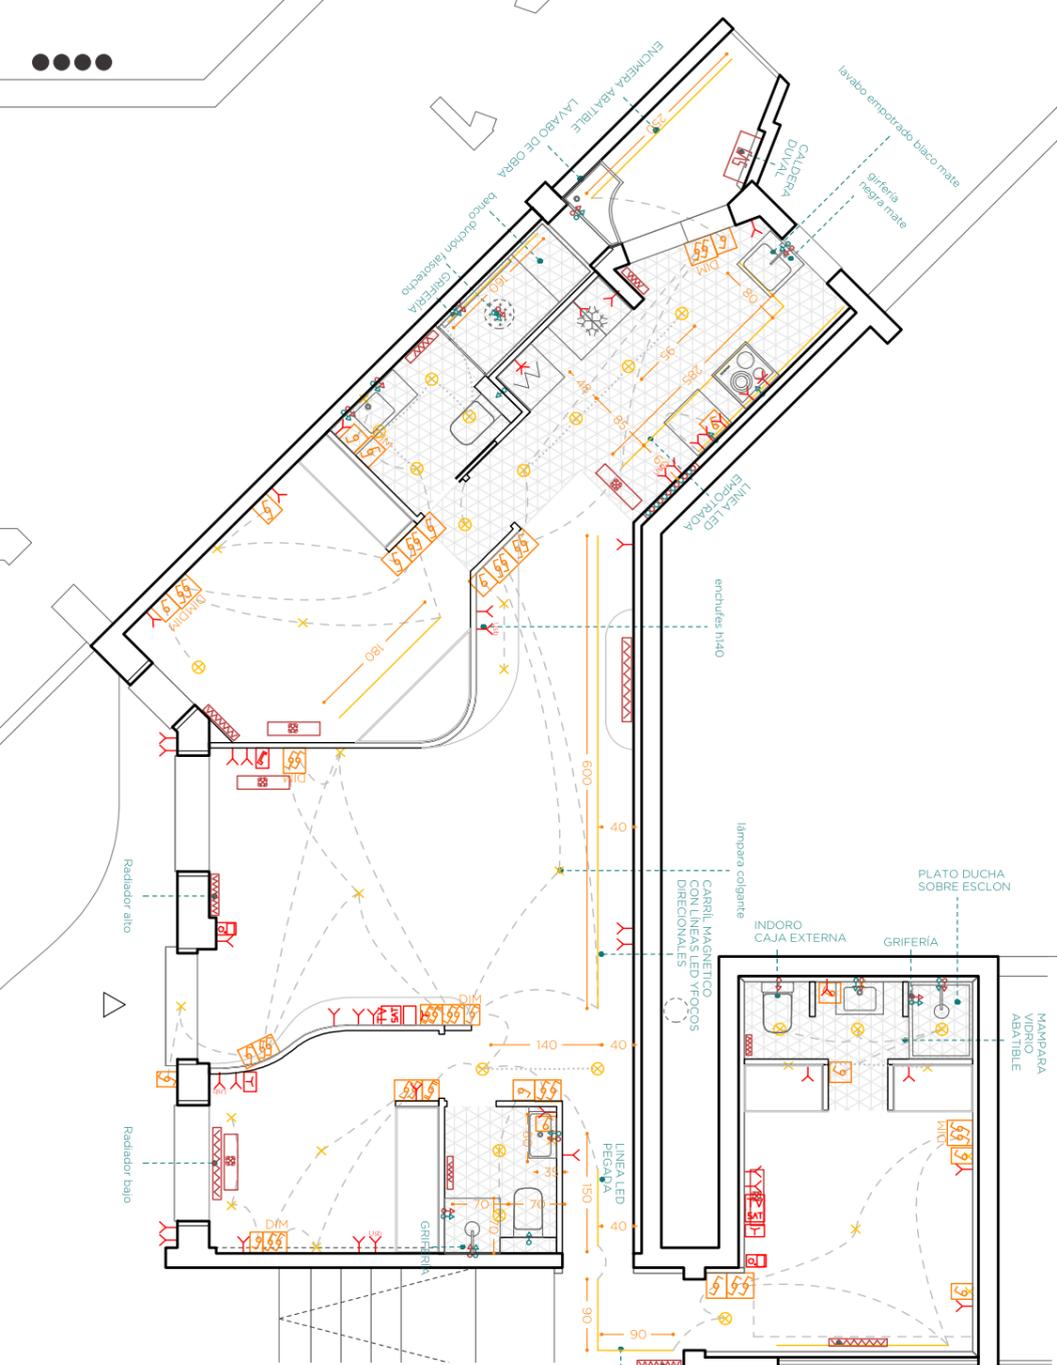

7		INSTALACIONES			
> partida	uds	trabajo	precio	medición	importe
inst6a-ELETTR./cuadros PRINCIPALES					
i24.06.a	uds	CUADRO ELECTRICO	0,00	1,00	0,00
Instalación y suministro de Cuadro eléctrico monofase automatico 40 A 3 diferenciales monofase 2x40 / 30 a 1 / A e 2 per gli altri Automaticos.1 monofase automatico di 10 A per l'illuminazione automatica 7 monofase 16 A, per vari usi, utilizza diverse umido, lavaggio , lavastoviglie, frigorifero, asciugatrice e horno.2 Automaticos 2x25 a, per vitrocaramica e uno per la macchina d aria condizionata, raccordi, cablaggio e manodopera inclusi.					
>		REGISTROS	0,00	3,00	0,00
Suministro y colocación registros electricos por area					
inst6b-ELETTR./ EXTRA					
>		INSTALACIÓN DE LÍNEA PARA AIRE	0,00	1,00	0,00
Nueva instalacion para aire acondicionado					
inst6d-ELETTR./puntos					
i27.06.d	uds	03.03.01 INSTALACIÓN DE PUNTOS DE LUZ (SENCILLO) >DOBLE CON JUNG 990	0,00	11,00	0,00
Punto de luz sencillo realizado con tubo PVC corrugado de M 20/gp5 y conductor de cable de cobre flexible de 1,5 mm2, y aislamiento VV 750 V. libre de halógenos, incluyendo caja de registro, caja de mecanismo universal con tornillos, interruptor unipolar JUNG 990 instalado.					
>		03.03.02 INSTALACIÓN DE PUNTOS DE LUZ (CONMUTADO) >DOBLE CON JUNG 990	0,00	8,00	0,00
Punto conmutado sencillo realizado con tubo PVC corrugado de M 20/gp5 y conductor de cable de cobre flexible de 1,5 mm2, y aislamiento VV 750 V. libre de halógenos, incluyendo caja de registro, cajas de mecanismo universal con tornillos, conmutadores JUNG 990 o similar, instalado.					
>		03.03.03 INSTALACIÓN DE PUNTOS DE LUZ (CRUZAMIENTO) >DOBLE CON JUNG 990	0,00	2,00	0,00
Punto cruzamiento realizado con tubo PVC corrugado de M 20/gp5 y conductor de cable de cobre flexible de 1,5 mm2, y aislamiento VV 750 V. libre de halógenos, incluyendo caja de registro, cajas de mecanismo universal con tornillos, conmutadores y cruzamiento JUNG 990 o similar, instalado.					
inst6e-ELETTR./puntos doble					
i28.06.e	uds	03.03.01 INSTALACIÓN DE PUNTOS DE LUZ (SENCILLO) CON JUNG 990 O CORSTON	0,00	0,00	0,00
Instalación de puntos de luz realizado con tubo PVC corrugado de M 20/gp5 y conductor rígido de 1,5 mm2 de Cu., y aislamiento VV 750 V., incluyendo caja de registro, caja de mecanismo universal con tornillos, interruptor unipolar JUNG 990					
>		03.03.02 INSTALACIÓN DE PUNTOS DE LUZ (CONMUTADO) CON JUNG 990 O CORSTON	0,00	11,00	0,00
Instalación de puntos de luz realizado con tubo PVC corrugado de M 20/gp5 y conductor rígido de 1,5 mm2 de Cu., y aislamiento VV 750 V., incluyendo caja de registro, caja de mecanismo universal con tornillos, interruptor unipolar JUNG 990					
>		03.03.03 INSTALACIÓN DE PUNTOS DE LUZ (CRUZAMIENTO) CON JUNG 990	0,00	1,00	0,00
Instalación de puntos de luz realizado con tubo PVC corrugado de M 20/gp5 y conductor rígido de 1,5 mm2 de Cu., y aislamiento VV 750 V., incluyendo caja de registro, caja de mecanismo JUNG 990					

i29.06.f	uds	ENCHUFE SENCILLO SIMÓN 31 CON JUNG 990 O CORSTON	0,00	37,00	0,00
Base de enchufe con toma de tierra lateral realizada con tubo PVC corrugado de M 20/gp5 y conductor de cable de cobre flexible de 2,5 mm2, y aislamiento VV 750 V. libre de halógenos, en sistema monofásico con toma de tierra (fase, neutro y tierra), incluyendo caja de registro, caja de mecanismo universal con tornillos, base de enchufe sistema schuko 10-16 A. (II+L) JUNG 990 o similar, instalada.					
>		ENCHUFE DE FUERZA 25A SIMÓN 48 CON JUNG 990 O CORSTON	0,00	2,00	0,00
Base de enchufe de fuerza 25A con toma de tierra lateral realizada con tubo PVC corrugado de M 20/gp5 y conductor de cable de cobre flexible de 6 mm2, y aislamiento VV 750 V. libre de halógenos, en sistema monofásico con toma de tierra (fase, neutro y tierra), incluyendo caja de registro, caja de mecanismo universal con tornillos, base de enchufe sistema schuko 25 A. (II+L) JUNG 990 o similar, instalada.					
>		ENCHUFE USB CON JUNG 990 O CORSTON	0,00	2,00	0,00
Base de enchufe USB con toma de tierra lateral realizada con tubo PVC corrugado de M 20/gp5 y conductor de cable de cobre flexible de 6 mm2, y aislamiento VV 750 V. libre de halógenos, en sistema monofásico con toma de tierra (fase, neutro y tierra), incluyendo caja de registro, caja de mecanismo universal con tornillos, base de enchufe sistema schuko 25 A. (II+L) JUNG 990 o similar, instalada.					
inst6g-ELETTR./telefono					
i30.06.g	uds	TOMA TELEFONO O TV CON JUNG 990 O CORSTON	0,00	2,00	0,00
Toma de teléfono o TV realizada con tubo PVC corrugado de M 20/gp5 y guía de alambre galvanizado, para instalación de línea telefónica incluyendo caja de registro, caja de mecanismo universal con tornillos, toma de teléfono o TV con marco JUNG 990 o similar, instalada.					
>		TIMBRE COMPLETO CON JUNG 990 O CORSTON	0,00	2,00	0,00
Timbre completo realizado con tubo PVC corrugado de M 20/gp5 y conductor rígido de 1,5 mm2 de Cu., y aislamiento VV 750 V., incluyendo caja de registro, cajas de mecanismo universal con tornillos, pulsador con marco JUNG 990 o similar y zumbador, instalado.					
>		03.04.04 INSTALACIÓN DE TOMAS DE INTERNET/RJ45 CON JUNG 990 O CORSTON	0,00	2,00	0,00
Suministro e instalación de toma de datos, incluido cableado UTP de categoria 6					
inst6h-ELETTR/Tv					
i31.06.h	uds	DERIVADOR SEÑAL TV 2D	0,00	2,00	0,00
Punto de distribución para RTV terrenal y satélite compuesto por un derivador de 2 direcciones (2D) para FI, UHF y VHF, totalmente instalado.					
inst7d-ILUMINACIÓN					
i37.07.d	uds	03.03.04 INSTALACIÓN DE PUNTOS DE LUZ (TECHO)	0,00	18,00	0,00
Punto de luz sencillo realizado con tubo PVC corrugado de M 20/gp5 y conductor de cable de cobre flexible de 1,5 mm2, y aislamiento VV 750 V. libre de halógenos, incluyendo caja de registro, caja de mecanismo universal con tornillos, interruptor unipolar simón serie 31, instalado.					
>		03.05.02 FOCOS HALOGENOS (REDONDO FIJO)	0,00	18,00	0,00
Suministro e instalación de focos halógenos redondos fijo, para lámparas led de la marca estilo VULCANO o modelo similar de 5w de potencia.					
>		03.05.04 BARRA LED HALOGENOS (DOWN LIGHT)	0,00	20,00	0,00
Suministro e instalación de líneas led con focosa direccionales					

i32.07.a	uds	05.02.01 SUMINISTRO CALDERA	0,00	1,00	0,00
inst7a-GAS/elementos					
Suministro de caldera SAUNIER DUVAL o parecida. Antes de su sustitución evaluar el estado de la caldera existente con posibilidad de su reutilizo					
i33.07.a2	uds	05.01.01 INSTALACION INTERIOR DE GAS CORTO RECORRIDO SIN ENVAINAR	0,00	1,00	0,00
inst7a2-GAS/sistema					
Instalación interior de gas en vivienda para calentador/caldera ACS / cocina encimera, desde la llave de abonado hasta los receptores, compuesta de tuberías de gas de cobre, codos, llave de abonado y llaves de aparato, totalmente instalada, comprobada y en correcto funcionamiento, según normativa vigente, i/ dictamen.					
i34.07.b	uds	05.05.02 ELEMENTOS DE RADIADOR	0,00	7,00	0,00
inst7b-CALEFACCIÓN/elementos					
Suministro e instalacion de elementos de radiador					
>		05.05.03 RADIADOR TOALLERO	0,00	3,00	0,00
Suministro e instalacion de elementos de radiador toallero					
i35.07.b2	uds	RC-circuito riscaldamento andata e ritorno	0,00	7,00	0,00
inst7b2-CALEFACCIÓN/sistema					
Mandata circuito e tubo di ritorno per il riscaldamento speciale multistrato.					
>		RC-termostato	0,00	1,00	0,00
termostato di controllo centralizzato					
i36.07.c	uds	05.06.04 SPLIT DAIKIN	0,00	2,00	0,00
inst7c-CLIMATIZACIÓN					
Suministro e instalacion de equipo SPLIT (2x) de la marca MITSUBISHI					
>		05.06.02 PREINSTALACION FRIGORIFICA PARA SPLIT	0,00	5,00	0,00
Preinstalación frigorífica de máquina de aire acondicionado por split, mediante tubo de cobre frigorífico deshidratado con protección de aislamiento térmico para funcionamiento con refrigerante ecológico libre de cloro R-410, línea eléctrica de interconexión entre unidades, cajas de registro.					
>		05.06.03 INSTALACION FRIGORIFICA PARA SPLIT	0,00	5,00	0,00
Instalación frigorífica, conforme a normativa, realizada por empresa autorizada, según Normativa Europea 1005/2009, 842/2006 y RD 795/2010, realizar pruebas de estanqueidad del circuito frigorífico con nitrógeno seco a 30 kg./cm2.					

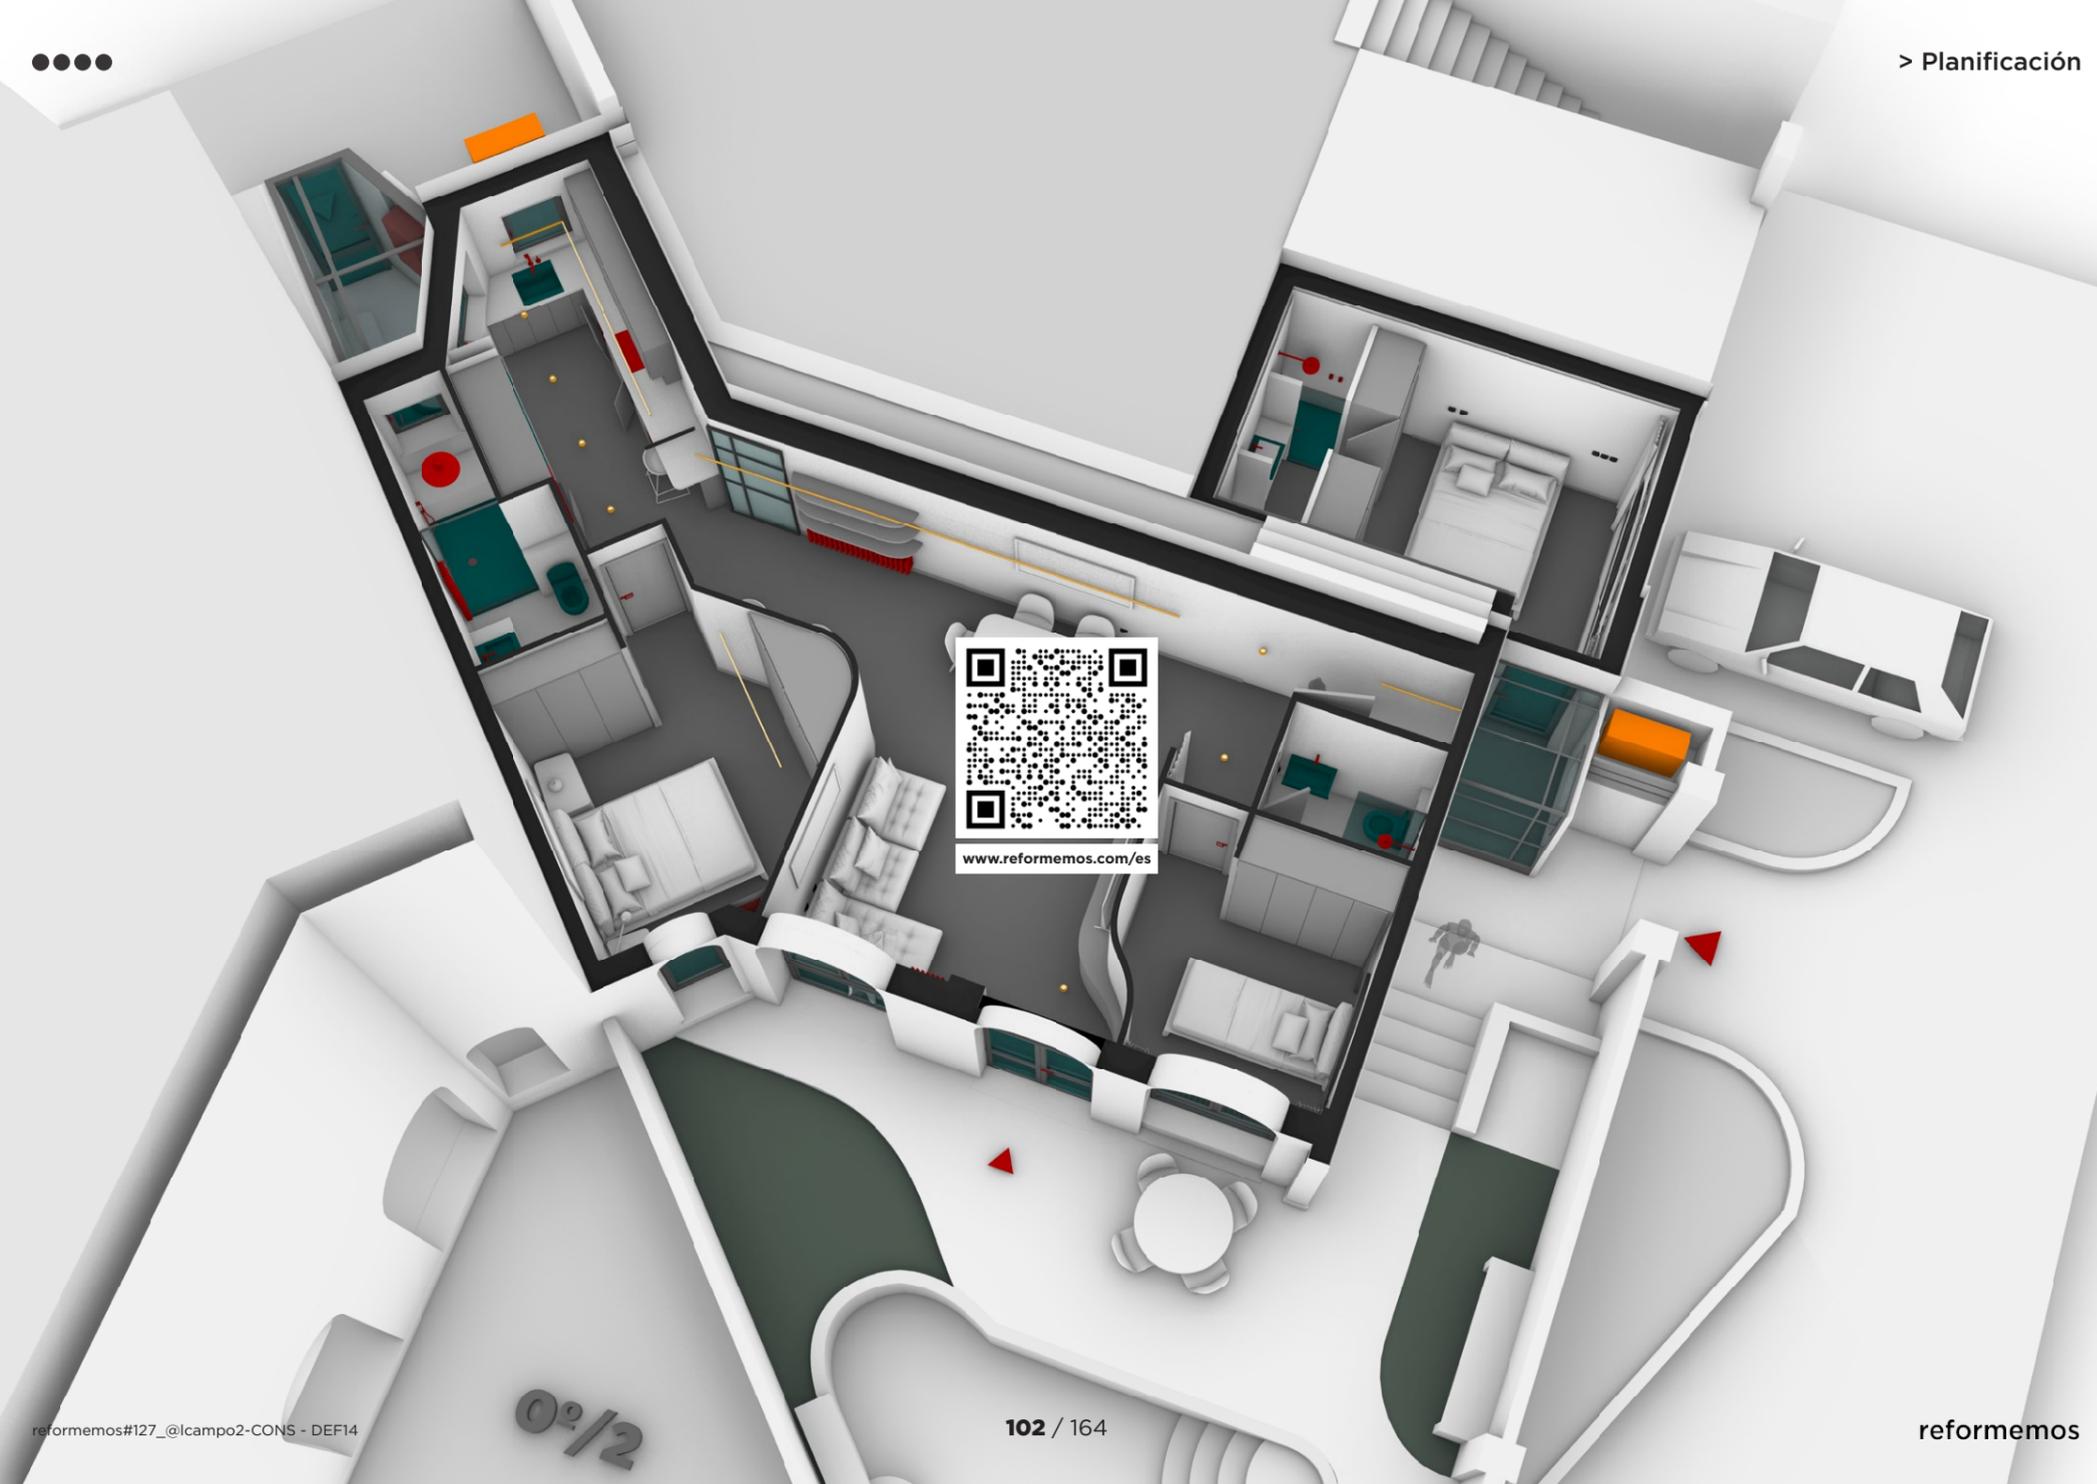

www.reformemos.com/es

0º/2



r#127 @lcampo 2
CARPINTERÍA







RIVESTIMIENTOS

ELEMENTOS CARPINTERÍA INT

reformemos#127_@lcampo2-CONS - DEF14

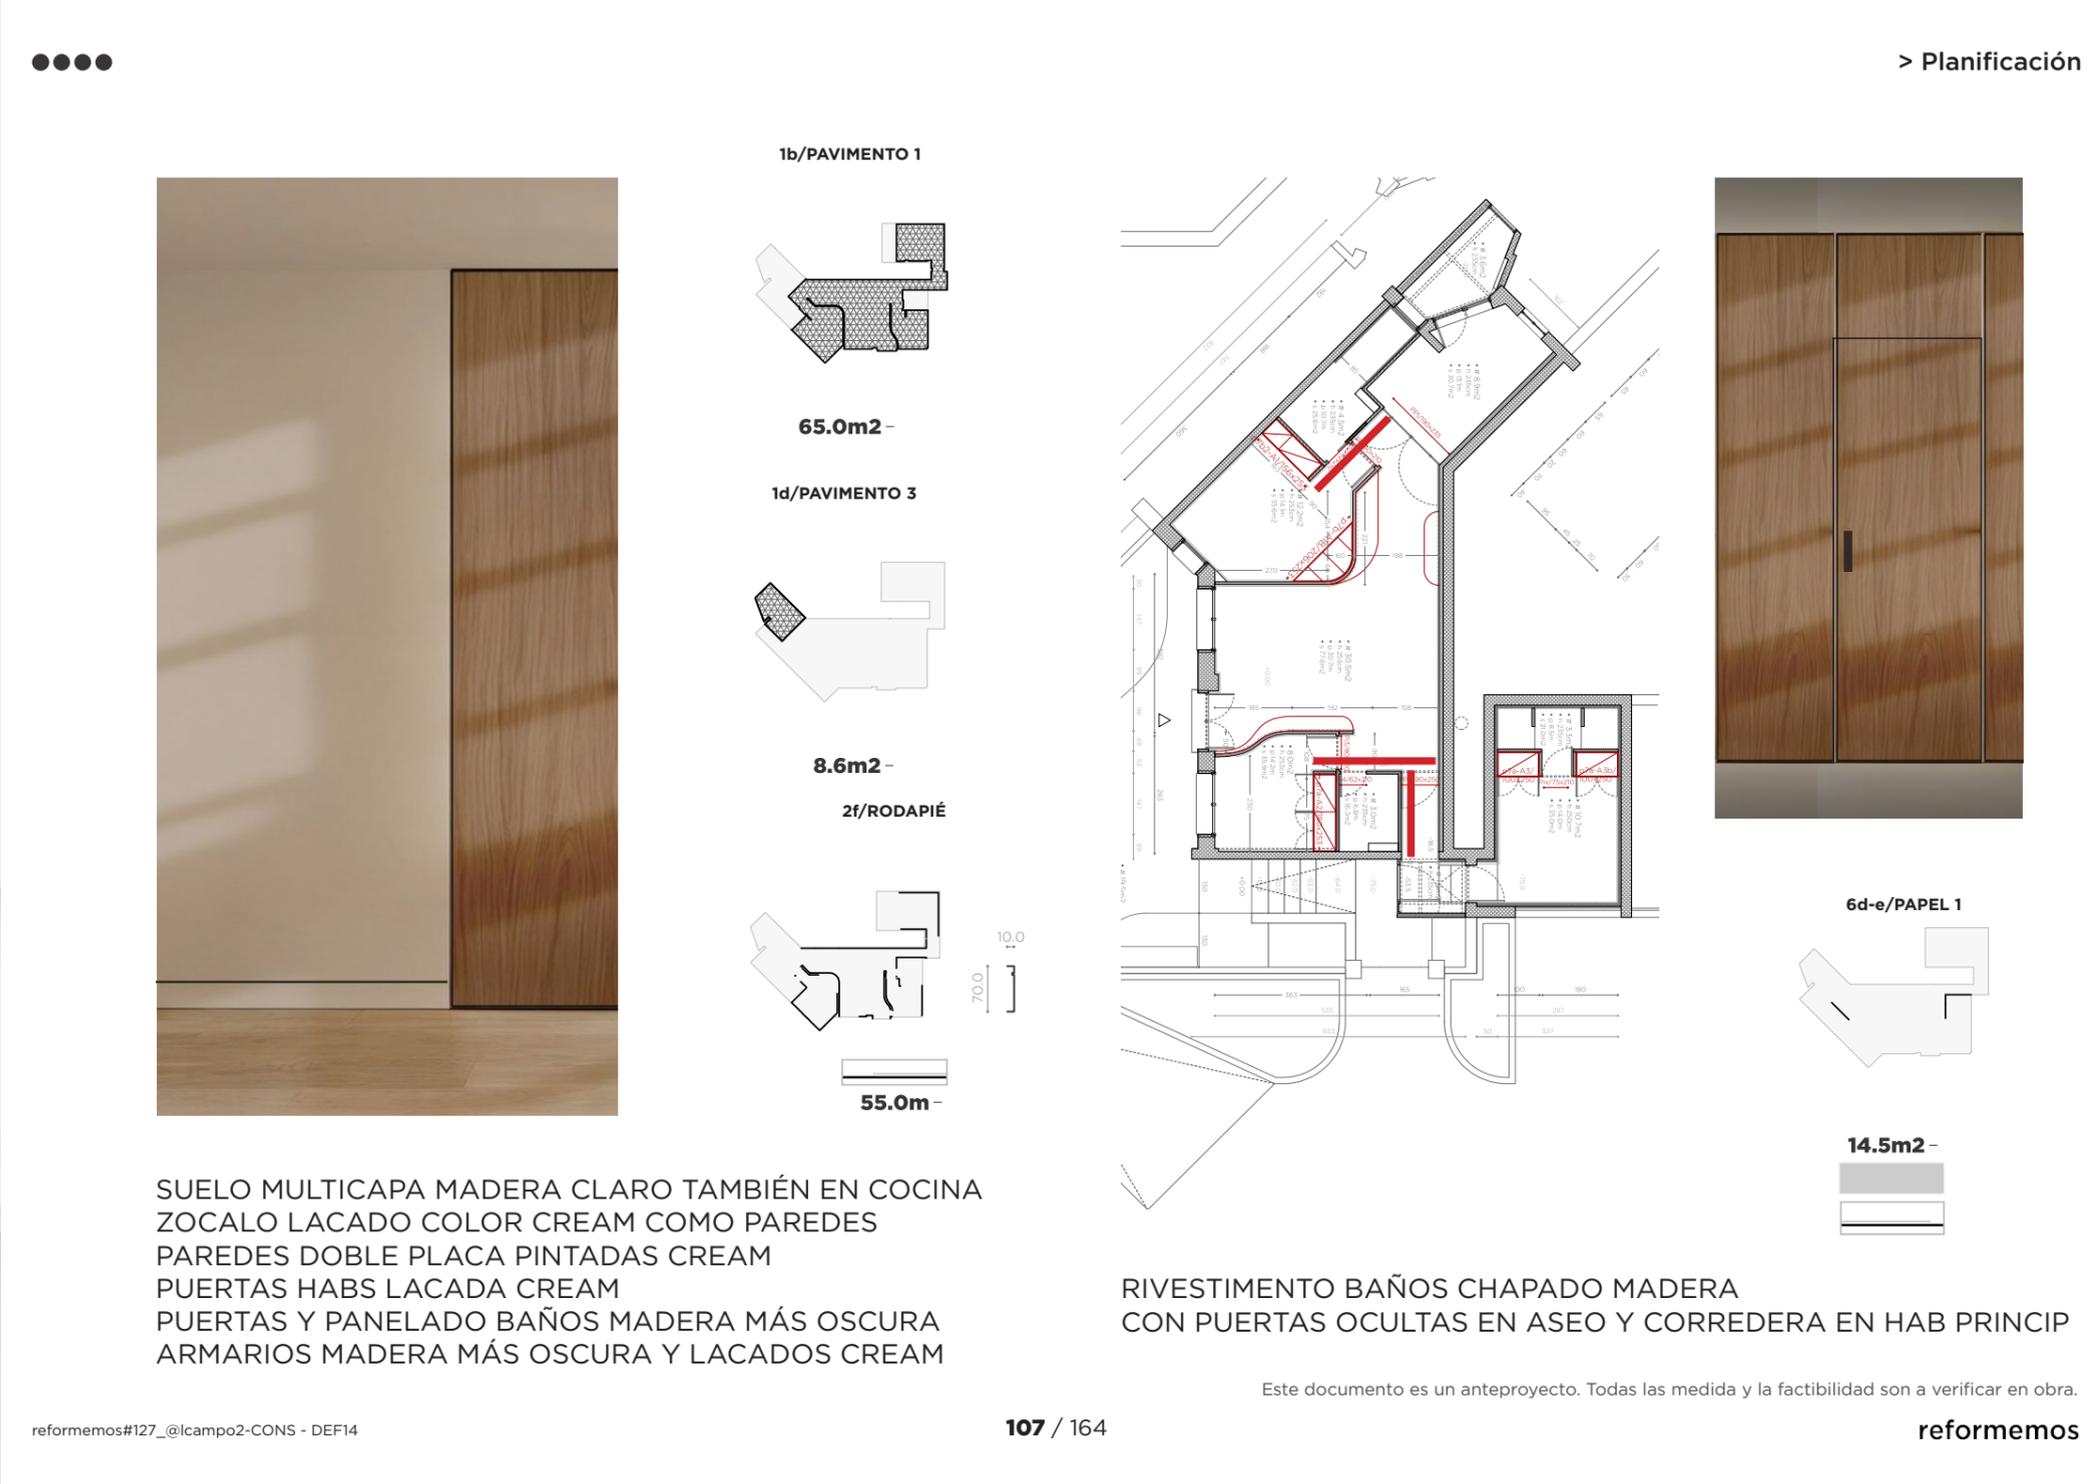


1b/PAVIMENTO 1

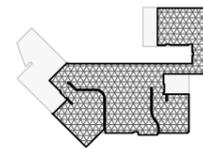


65.0m² -

1d/PAVIMENTO 3

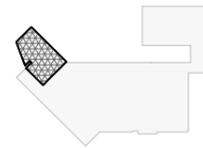

8.6m² -

2f/RODAPIÉ

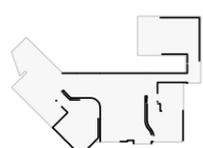


55.0m -

SUELO MULTICAPA MADERA CLARO TAMBIÉN EN COCINA
 ZOCALO LACADO COLOR CREAM COMO PAREDES
 PAREDES DOBLE PLACA PINTADAS CREAM
 PUERTAS HABS LACADA CREAM
 PUERTAS Y PANELADO BAÑOS MADERA MÁS OSCURA
 ARMARIOS MADERA MÁS OSCURA Y LACADOS CREAM

RIVESTIMIENTO BAÑOS CHAPADO MADERA
 CON PUERTAS OCULTAS EN ASEO Y CORREDERA EN HAB PRINCIP






6d-e/PAPEL 1






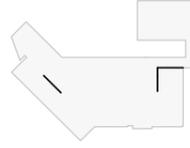



14.5m² -




reformemos#127_@lcampo2-CONS - DEF14

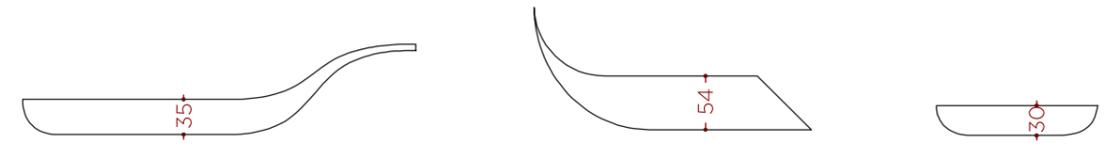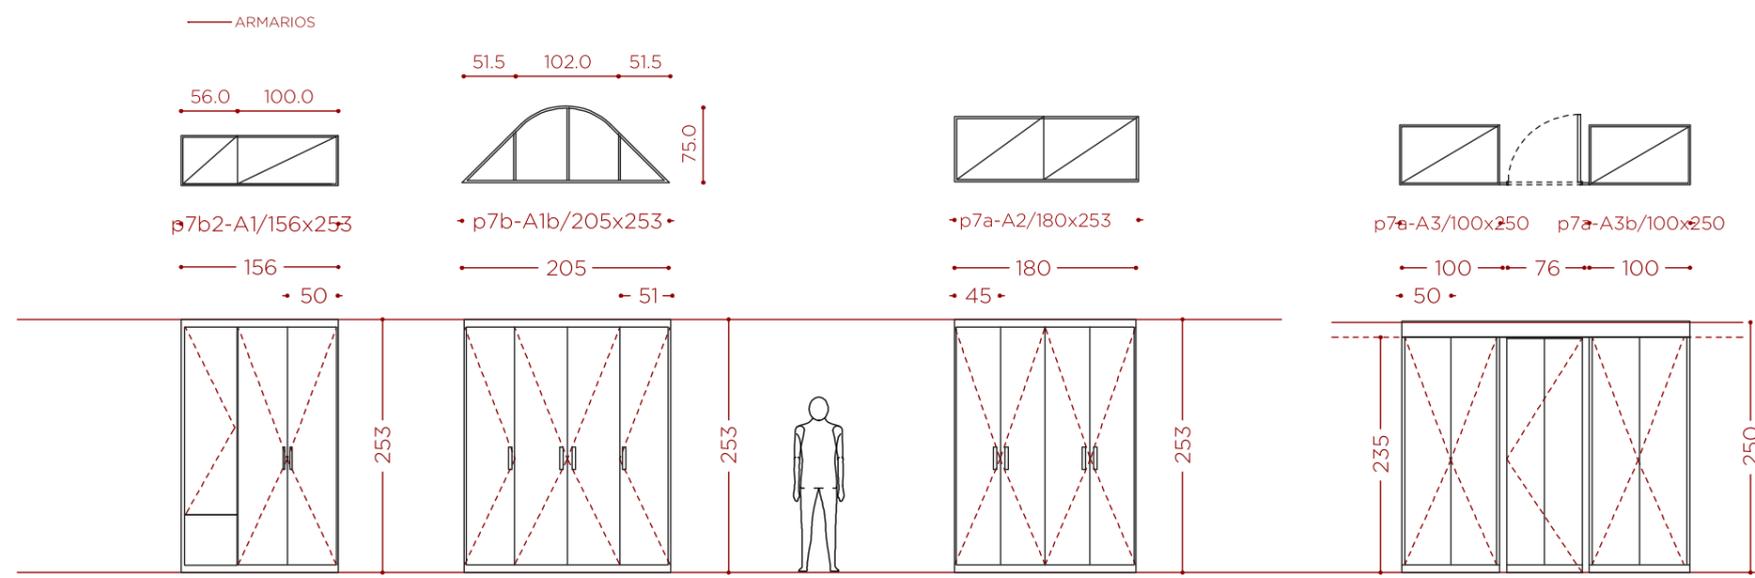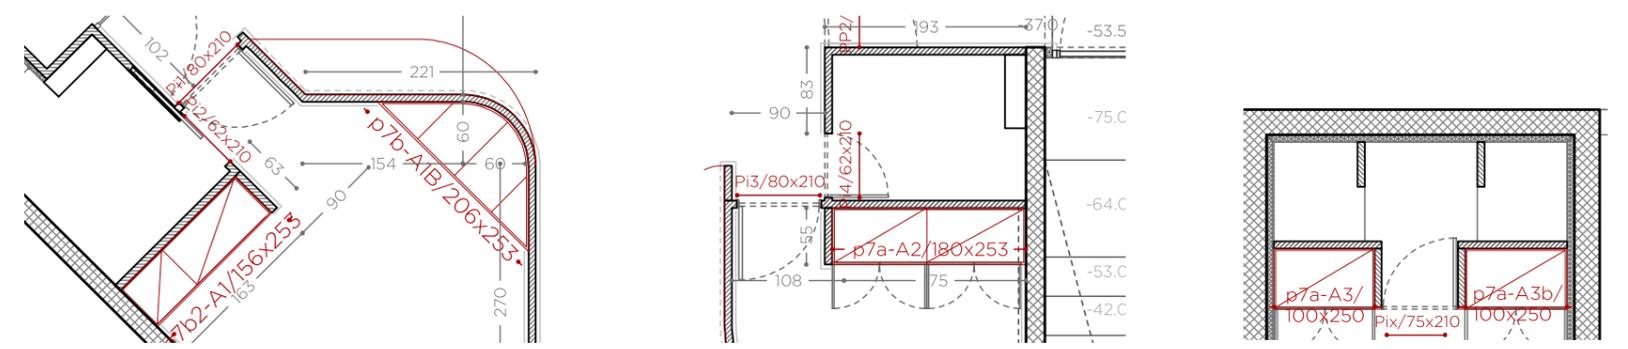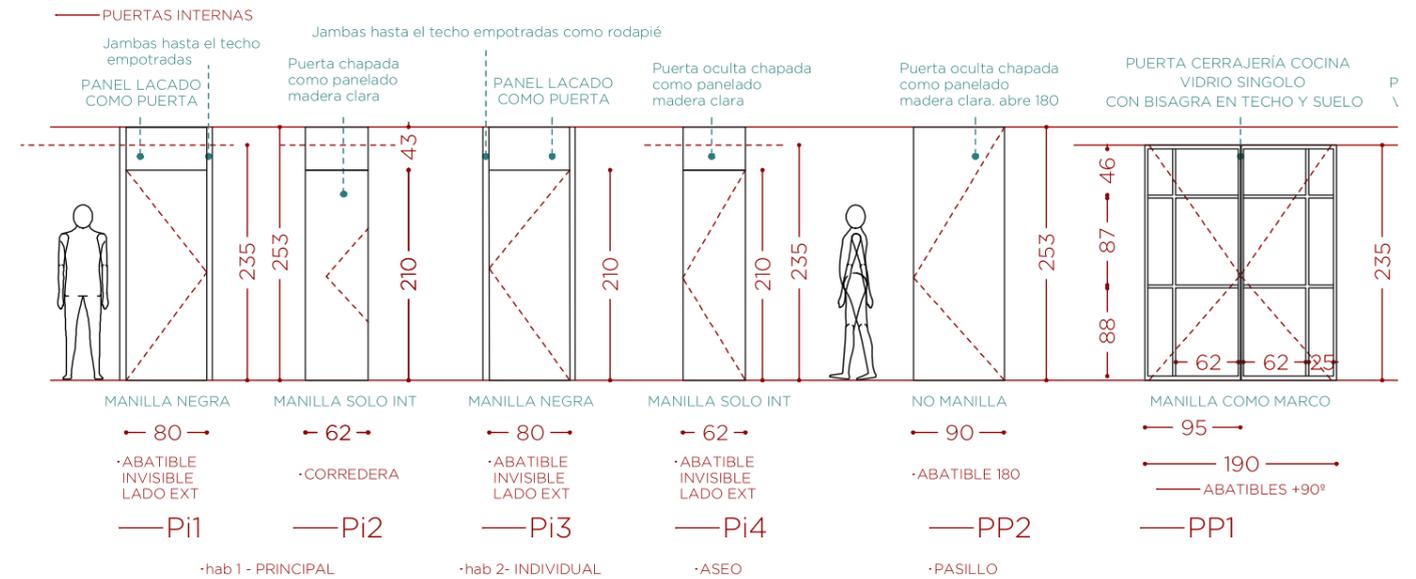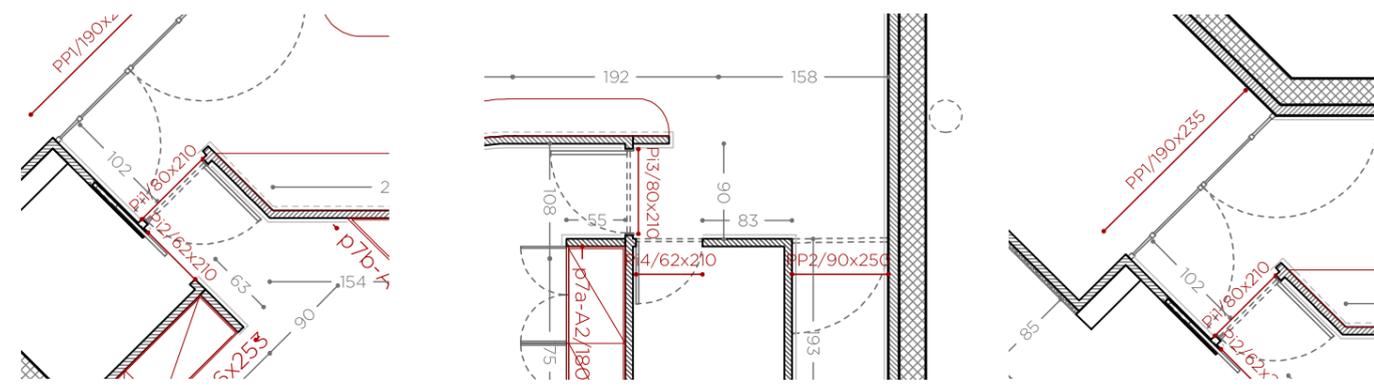

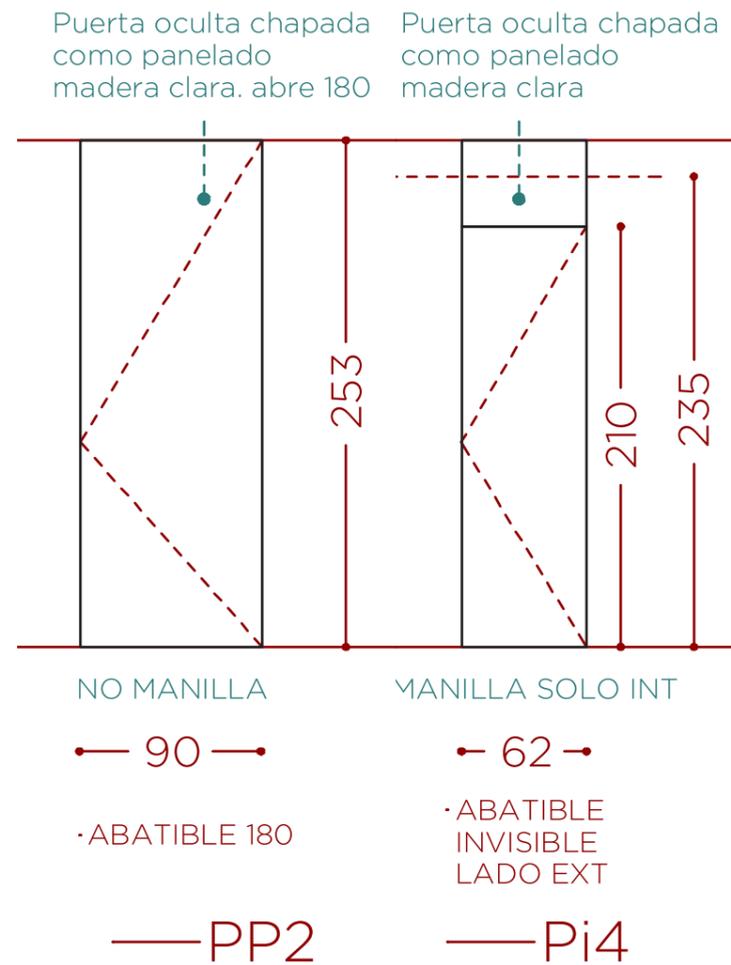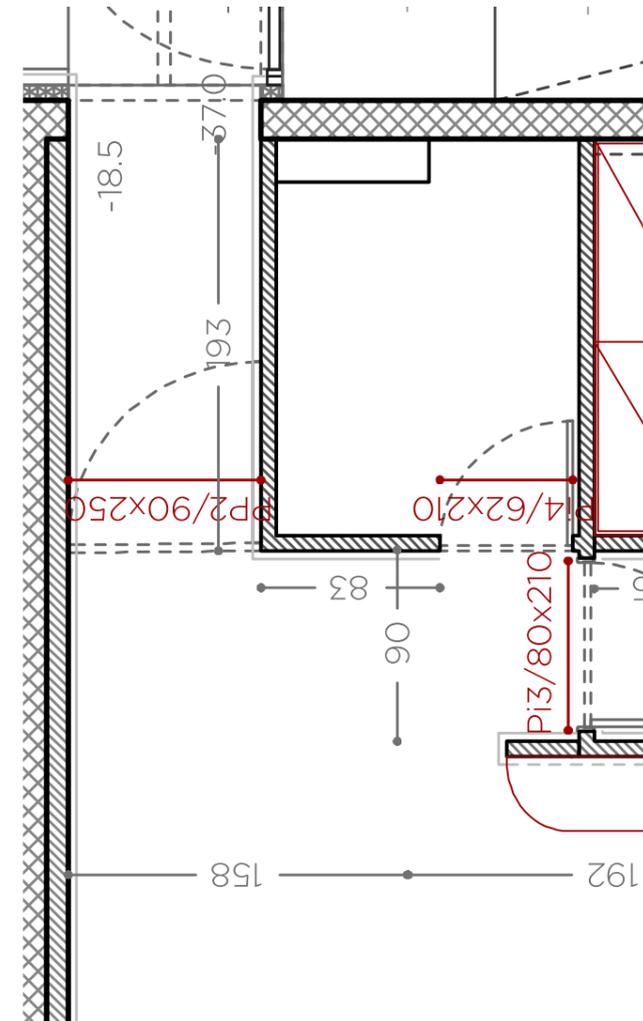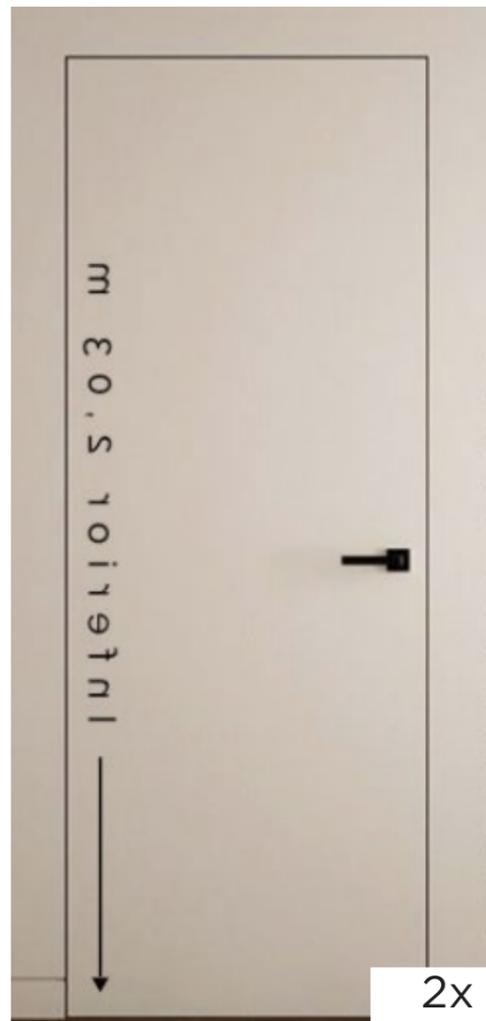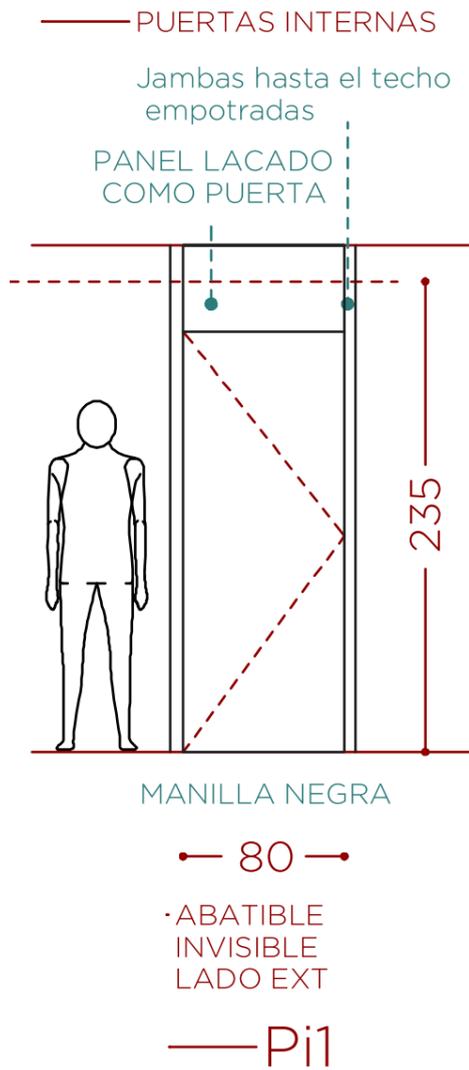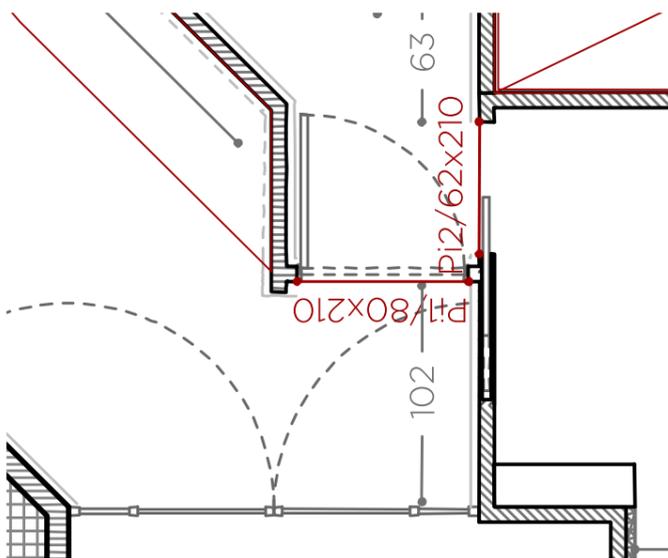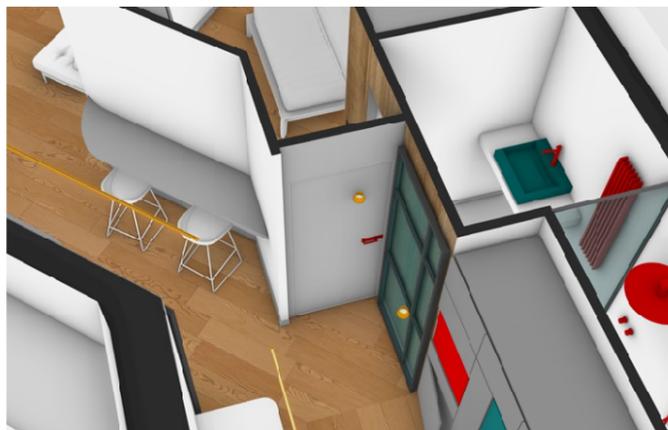

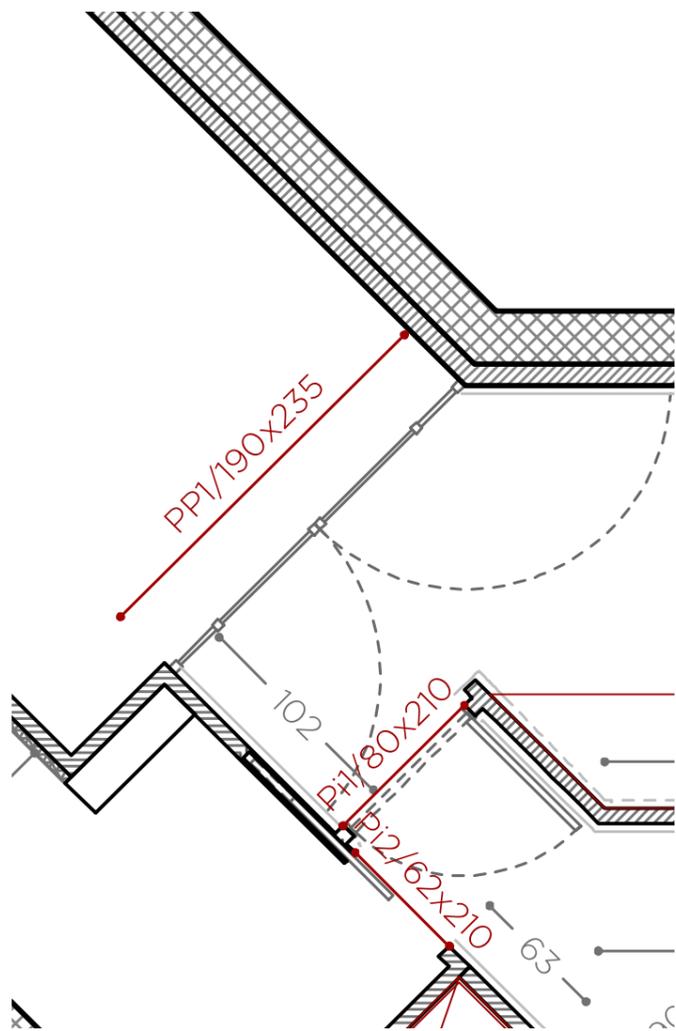

PUERTA CERRAJERÍA COCINA
VIDRIO SINGOLO
CON BISAGRA EN TECHO Y SUELO

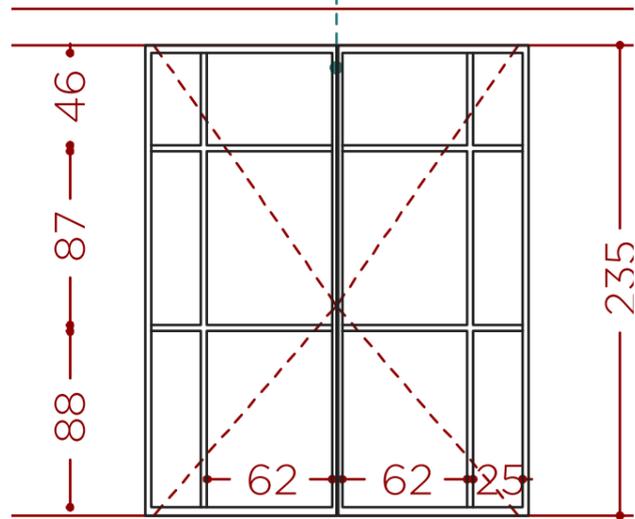


MANILLA COMO MARCO
— 95 —
— 190 —
— ABATIBLES +90°
— PP1



Este documento es un anteproyecto. Todas las medida y la factibilidad son a verificar en obra.

ZOOM PUERTAS CERRAJERÍA COCINA

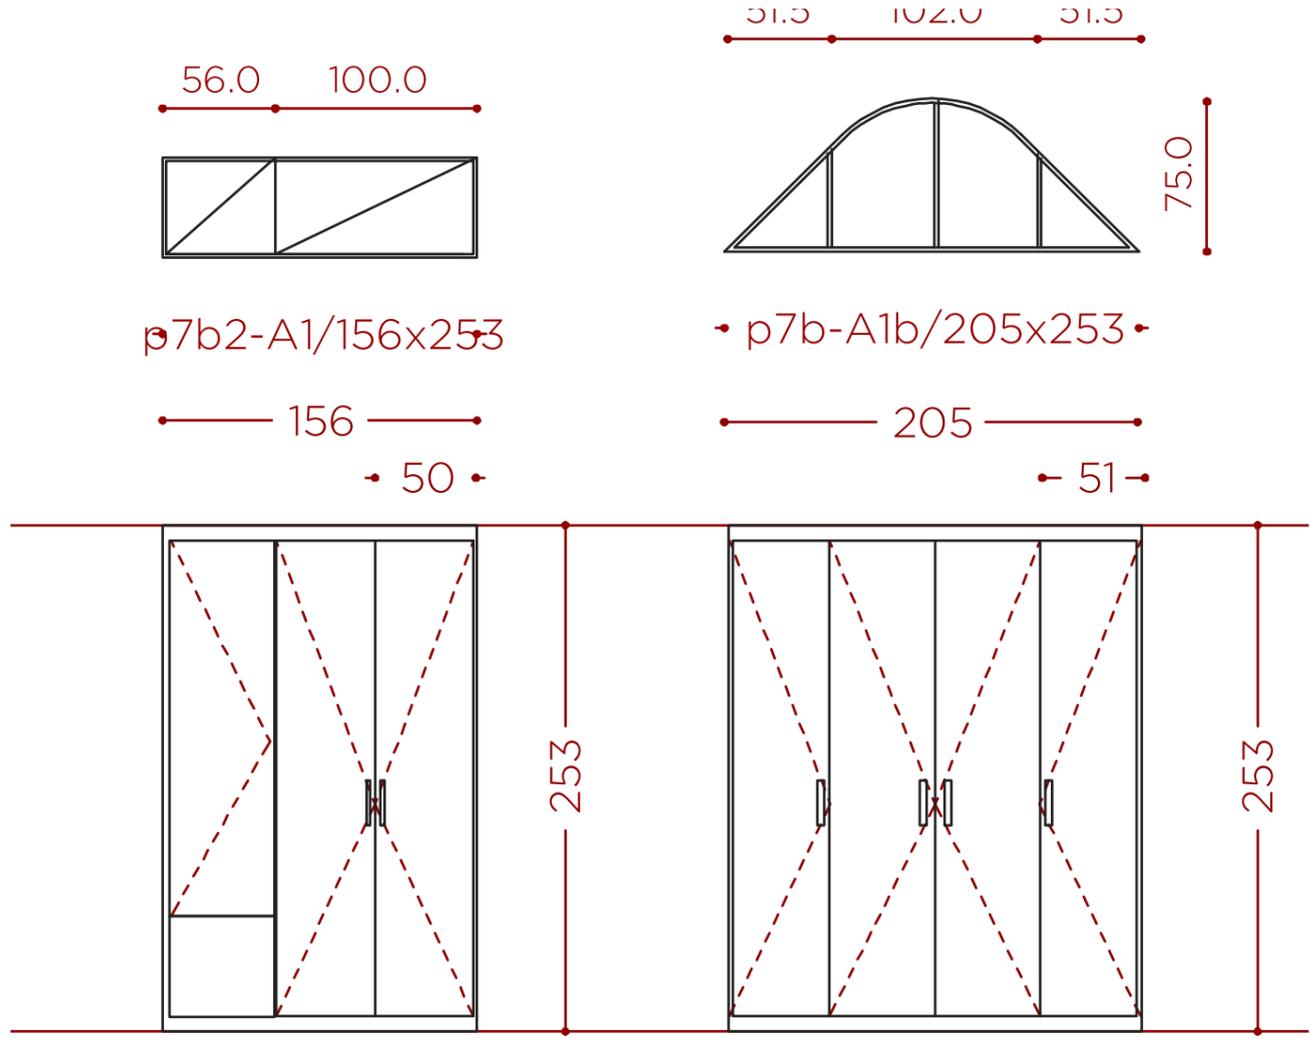



· ABATIBLES
CHAPADAS COMO PANEL
TIRADORES MADERA
+ IZQ PULSADOR

· ABATIBLES
LACADAS COLOR PARED (CREAM)
TIRADORES COLOR PUERTA

ZOOM ARMARIOS HAB PRINCIP.

Este documento es un anteproyecto. Todas las medida y la factibilidad son a verificar en obra.





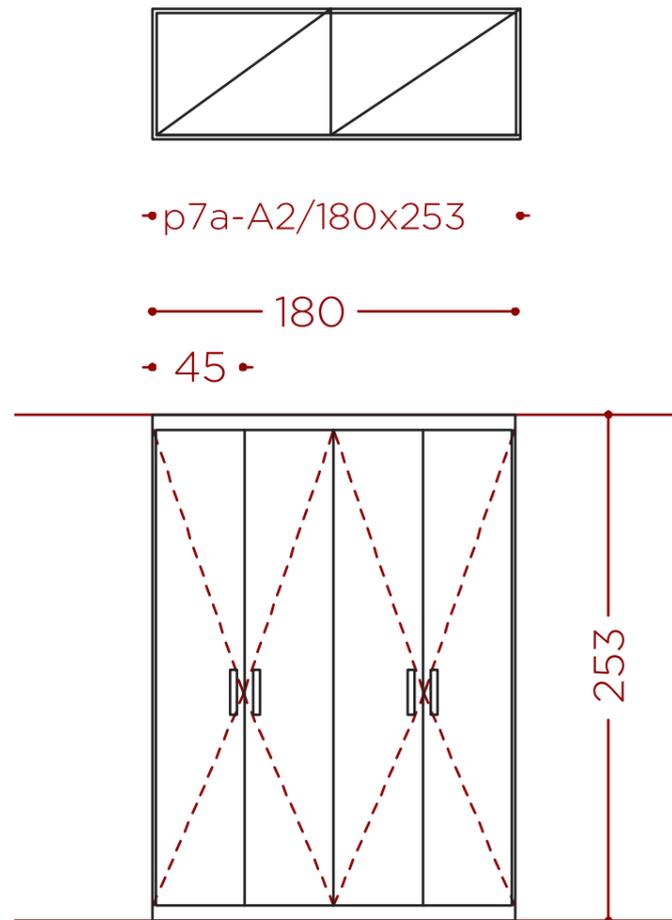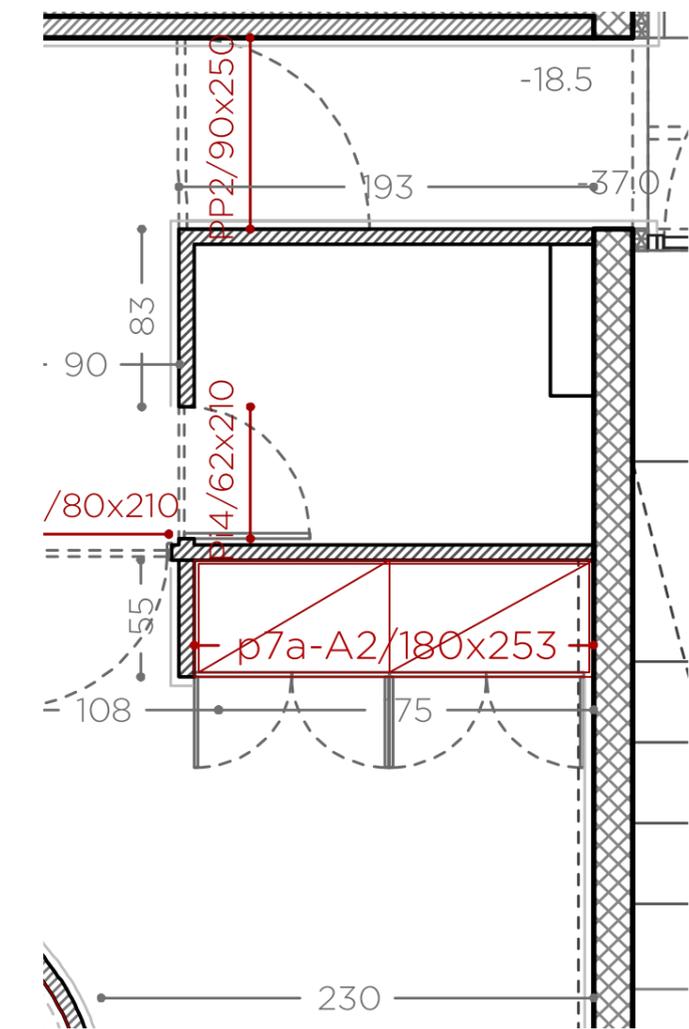


·ABATIBLES
 CHAPADAS COMO PANEL
 TIRADORES MADERA



Este documento es un anteproyecto. Todas las medida y la factibilidad son a verificar en obra.

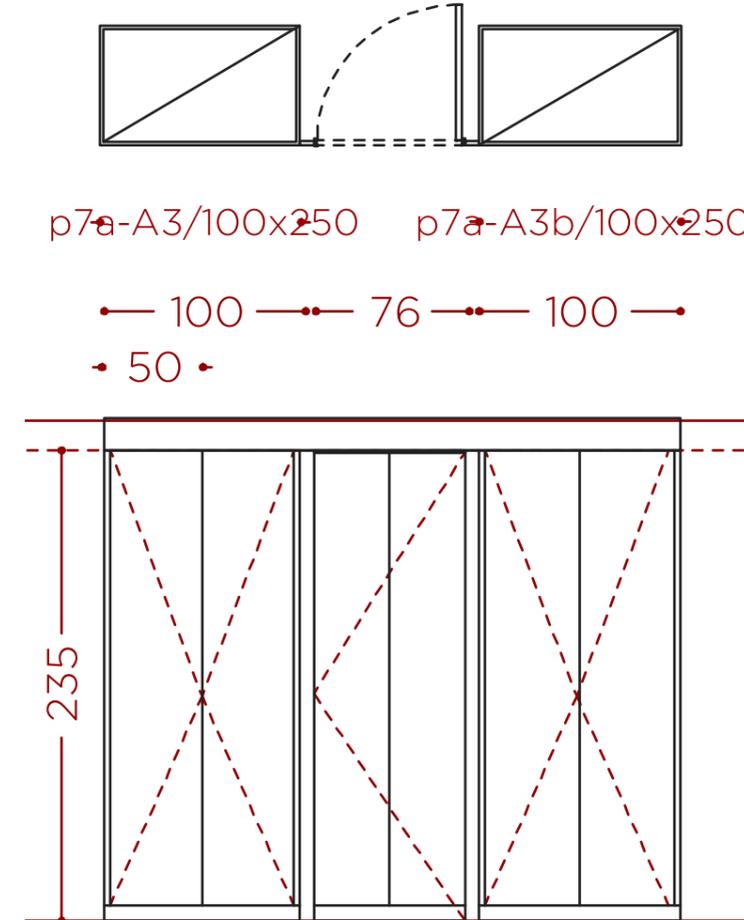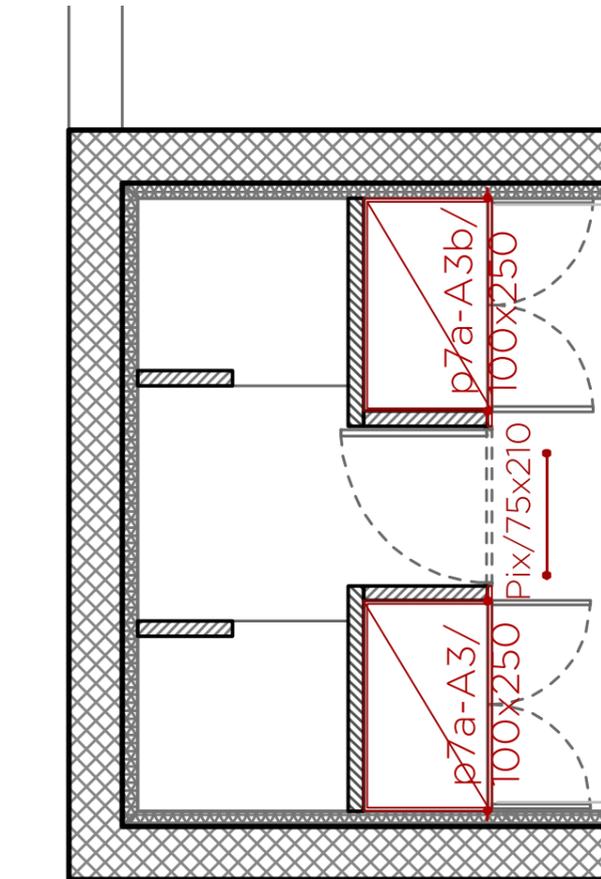

·ABATIBLES
 CHAPADAS CON PUERTA BAÑO INVISIBLE
 JAMBAS OCULTAS DE MADERA
 TODOS PULADORES

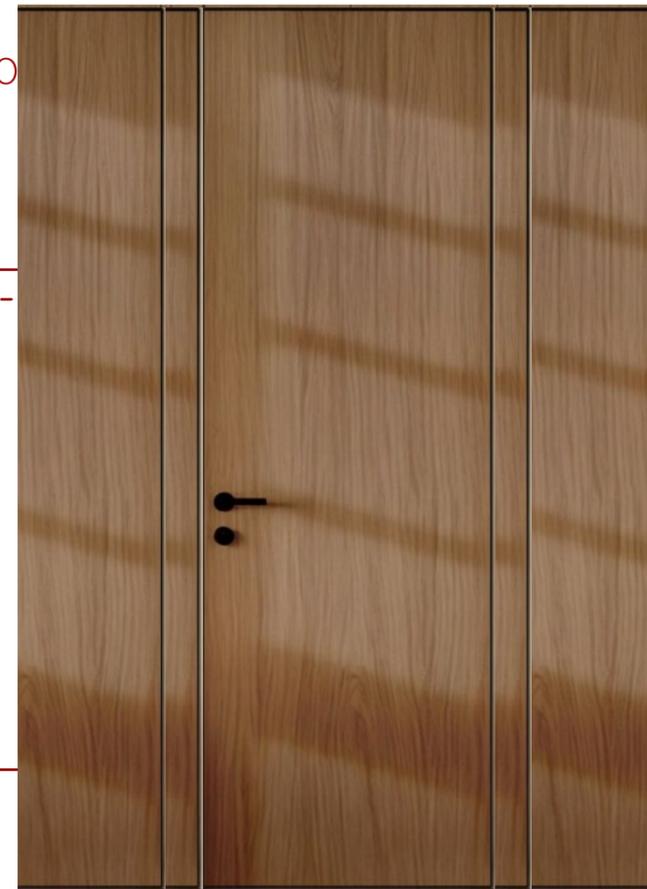

Este documento es un anteproyecto. Todas las medida y la factibilidad son a verificar en obra.

ZOOM ARMARIO HAB 3 CON PUERTA BAÑO INTEGRADA

ZOOM ARMARIO HAB 2





4		CARPINTERÍA		precio	medición	importe
> partida	uds	trabajo	descripción			
pro1b/PAVIMENTO 1						
p02.01b	m2	06.02.03 SOPORTE	Suministro de soportes para pavimento laminado AC4 o ACS. Y TARIMAS Base aislante termoacustica.	0,00	65,00	0,00
>		SUMINISTRO SUELO MULTICAPA	Suministro de suelo multicapa con capa de madera natural esencia a elegir	0,00	65,00	0,00
>		COLOCACIÓN SUELO MULTICAPA	Colocación de tarima flotante o pavimento laminado sobre soporte existente. Superficies mayores de 10 m2.	0,00	65,00	0,00
pro1d/PAVIMENTO 3						
p04.01d	m2	06.02.03 SOPORTE COCINA	Suministro de soportes para pavimento laminado AC4 o ACS. Y TARIMAS Base aislante termoacustica.	0,00	8,60	0,00
>		COLOCACIÓN DE SOLLADO ALICATADO COCINA	Suministro de suelo multicapa con capa de madera natural esencia a elegir rcon alta existencia al agua	0,00	8,60	0,00
>		COLOCACIÓN SUELO MULTICAPA COCINA	Colocación de tarima flotante o pavimento laminado sobre soporte existente. Superficies mayores de 10 m2.	0,00	8,60	0,00
pro2d/RODAPIÉ						
p10.02.d	m	RODAP.DM ROBLE, SAPELLY O PLAST.7	Suministro y colocación de rodapié de DM rechapado de roble, sapeily o plastificado de 7 cm de altura.	0,00	55,00	0,00
pro5a/PUERTAS PORTANTES						
p2105.a	uds	PUERTA DOBLE CERRAJERÍA COCINA	Puerta de paso doble abatible con anclajes en techo y suelo vidrio y hierro con diseño según detalle	0,00	1,00	0,00
>		PUERTA CHAPADA MADERA PASILLO	Puerta de paso abatible chapada madera por ocultarse en el panelado	0,00	1,00	0,00
pro5b/PUERTAS INT						
p22.05.b	uds	PUERTA RECTA CIEGA LACADA HAB 1 - HAB 2	Puerta de paso a ras lacada, incluso precerco de pino 70x35 mm, galce o cerco visto de roble o pino de 70x30 mm, jambas o tapajuntas lisos de DM rechapados de roble o pino 70x10mm en ambas caras, y herrajes de colgar, de cierre y manivelas de latón, montada, incluso p.p. de medios auxiliares	0,00	2,00	0,00
>		PUERTA RECTA CIEGA ROBLE BAÑO CORREDERA ASEO ABATIBLE BAÑO 2 ABATIBLE	Puerta de paso ciega normalizada, con tablero recto de roble o pino barnizado, modelo CONSTRUCCION, incluso precerco de pino 70x35 mm, galce o cerco visto de roble o pino de 70x30 mm, jambas o tapajuntas lisos de DM rechapados de roble o pino 70x10mm en ambas caras, y herrajes de colgar, de cierre y manivelas de latón, montada, incluso p.p. de medios auxiliares	0,00	3,00	0,00
>		07.05.01 CASONETO HOJA	Suministro de armazón/casoneto de la marca KRONA o modelo similar, para puertas de paso correderas de una hoja en tabiquería interior, / / guía, travesano para deslizamiento, soporte anclaje de la puerta, tornillo soporte carro, freno, tope, guiador	0,00	1,00	0,00
pro5e/jambas puertas int						
p25.05.e	uds	JAMBEADO P.PASO ROBLE HAB 1 - HAB 2	Suministro y colocación de jambas o tapajuntas a lacadas de 70 mm de anchura y altura de puerta estándar, fijada mediante clavos a cerco, / / p.p. de medios auxiliares.	0,00	2,00	0,00
>		JAMBEADO P.PASO ROBLE BAÑO 1 - ASEO - BAÑO2	Suministro y colocación de jambas o tapajuntas de roble o pino de 70 mm de anchura y altura de puerta estándar, fijada mediante clavos a cerco, / / p.p. de medios auxiliares.	0,00	3,00	0,00


4m2

Este documento es un anteproyecto. Todas las medida y la factibilidad son a verificar en obra.

p30.06.d	m2	SUMINISTRO Y COLOCACIÓN CHAPADO PARED MADERA > BAÑOS	Suministro y colocación de revestimiento de panel decorativo chapado madera por rivistar las paredes del baño y aseo en la cara exterior	0,00	14,50	0,00
>		FABRICACIÓN Y INSTALACIÓN PANEL > HAB 3	Fabricación y instalación de panel a medida por rivistar las paredes del habitación 3 a simular una ventana. EL panel se realizara con un panel trasero de plastico translucido retorilluminado y marco y listones de madera a simular un ventanal ad arco.	0,00	7,50	0,00
>		FABRICACIÓN Y INSTALACIÓN PANEL > HAB 2	Fabricación y instalación de panel a medida por rivistar las paredes del habitación 2 con hornacina en forma de arco. El panelado servirá de pasa cable por un foco en el centro u los varios cables a los pulsadores integrados, además ocultará la viga de techo	0,00	6,00	0,00
Pro7a-ARMARIO 1						
p33.07.a	uds	ARMARIO PUERTAS ABATIBLES HAB 1 (dorm principal)	Armario totalente instalado con 3 puertas abatibles de hasta 2,4m de altura. Chapado madera. Interior de melamina, combinación de cajoneras y baldas a definir por cliente. Necesario consultar precio para otros diseños	0,00	1,00	0,00
>		ARMARIO PUERTAS ABATIBLES HAB 1 (dorm principal)	Armario totalente instalado con 4 puertas abatibles. Fondo curvo. Lacado en fábrica color cream como paredes, con puertas lisas correderas de hasta 2,4m de altura. Interior de melamina, combinación de cajoneras y baldas a definir por cliente. Necesario consultar precio para otros diseños	0,00	1,00	0,00
Pro7b-ARMARIO 2						
p34.07.b	uds	ARMARIO PUERTAS ABATIBLES HAB 2 (dorm individual)	Armario totalente instalado con 4 puertas abatibles de hasta 2,4m de altura. Chapado madera. Interior de melamina, combinación de cajoneras y baldas a definir por cliente. Necesario consultar precio para otros diseños	0,00	1,00	0,00
Pro7b-ARMARIO 3						
p35.07.c	uds	ARMARIO PUERTAS ABATIBLES HAB 3 (dorm extra)	Armario totalente instalado con 2 puertas abatibles de hasta 2,4m de altura. Chapado madera. Con puerta d paso al baño oculta y jambas enrasadas con las puertas. La puerta del baño (incluida en las partidas de puertas int) sin manilla por el exterior será oculta. Interior de melamina, combinación de cajoneras y baldas a definir por cliente. Necesario consultar precio para otros diseños	0,00	2,00	0,00
Pro7d-ESTANTERIA 1						
p36.07.d	uds	MUEBLE SALÓN	Mueble curvo chapado madera con encimera de chapado de roble natural sobre tablero de dm de 20mm de espesor barnizado mate y puertas abatibles chapadas Hay que adaptar el diseño a la pared curva y eventualmente predisponer anclajes	0,00	1,00	0,00
Pro7d-ESTANTERIA 2						
p37.07.e	uds	ENCIMERA DE ROBLE SCM PASILLO COCINA	Encimera de chapado de roble natural de 50mm de espesor barnizado mate. Incluso soportes y anclajes, no incluye refuerzo en pared. Sellado y rematado.	0,00	1,00	0,00
>		REFUERZOS	Refuerzos de pared por anclaje encimera	0,00	1,00	0,00
>		ESTANTERIA ROBLE SCM PASILLO COCINA	Estanteria de chapado de roble natural de 50mm de espesor barnizado mate. Incluso soportes y anclajes, no incluye refuerzo en pared. Sellado y rematado.	0,00	1,00	0,00
Pro7E-ESTANTERIA 3						
p38.07.f	uds	ENCIMERA DE ROBLE SCM HAB 2	Encimera de chapado de roble natural de 50mm de espesor barnizado mate. Incluso soportes y anclajes, no incluye refuerzo en pared. Sellado y rematado.	0,00	1,00	0,00
>		REFUERZOS	Refuerzos de pared por anclaje encimera	0,00	1,00	0,00

Este documento es un anteproyecto. Todas las medida y la factibilidad son a verificar en obra.

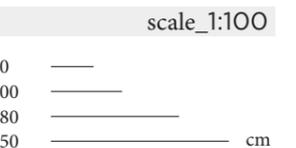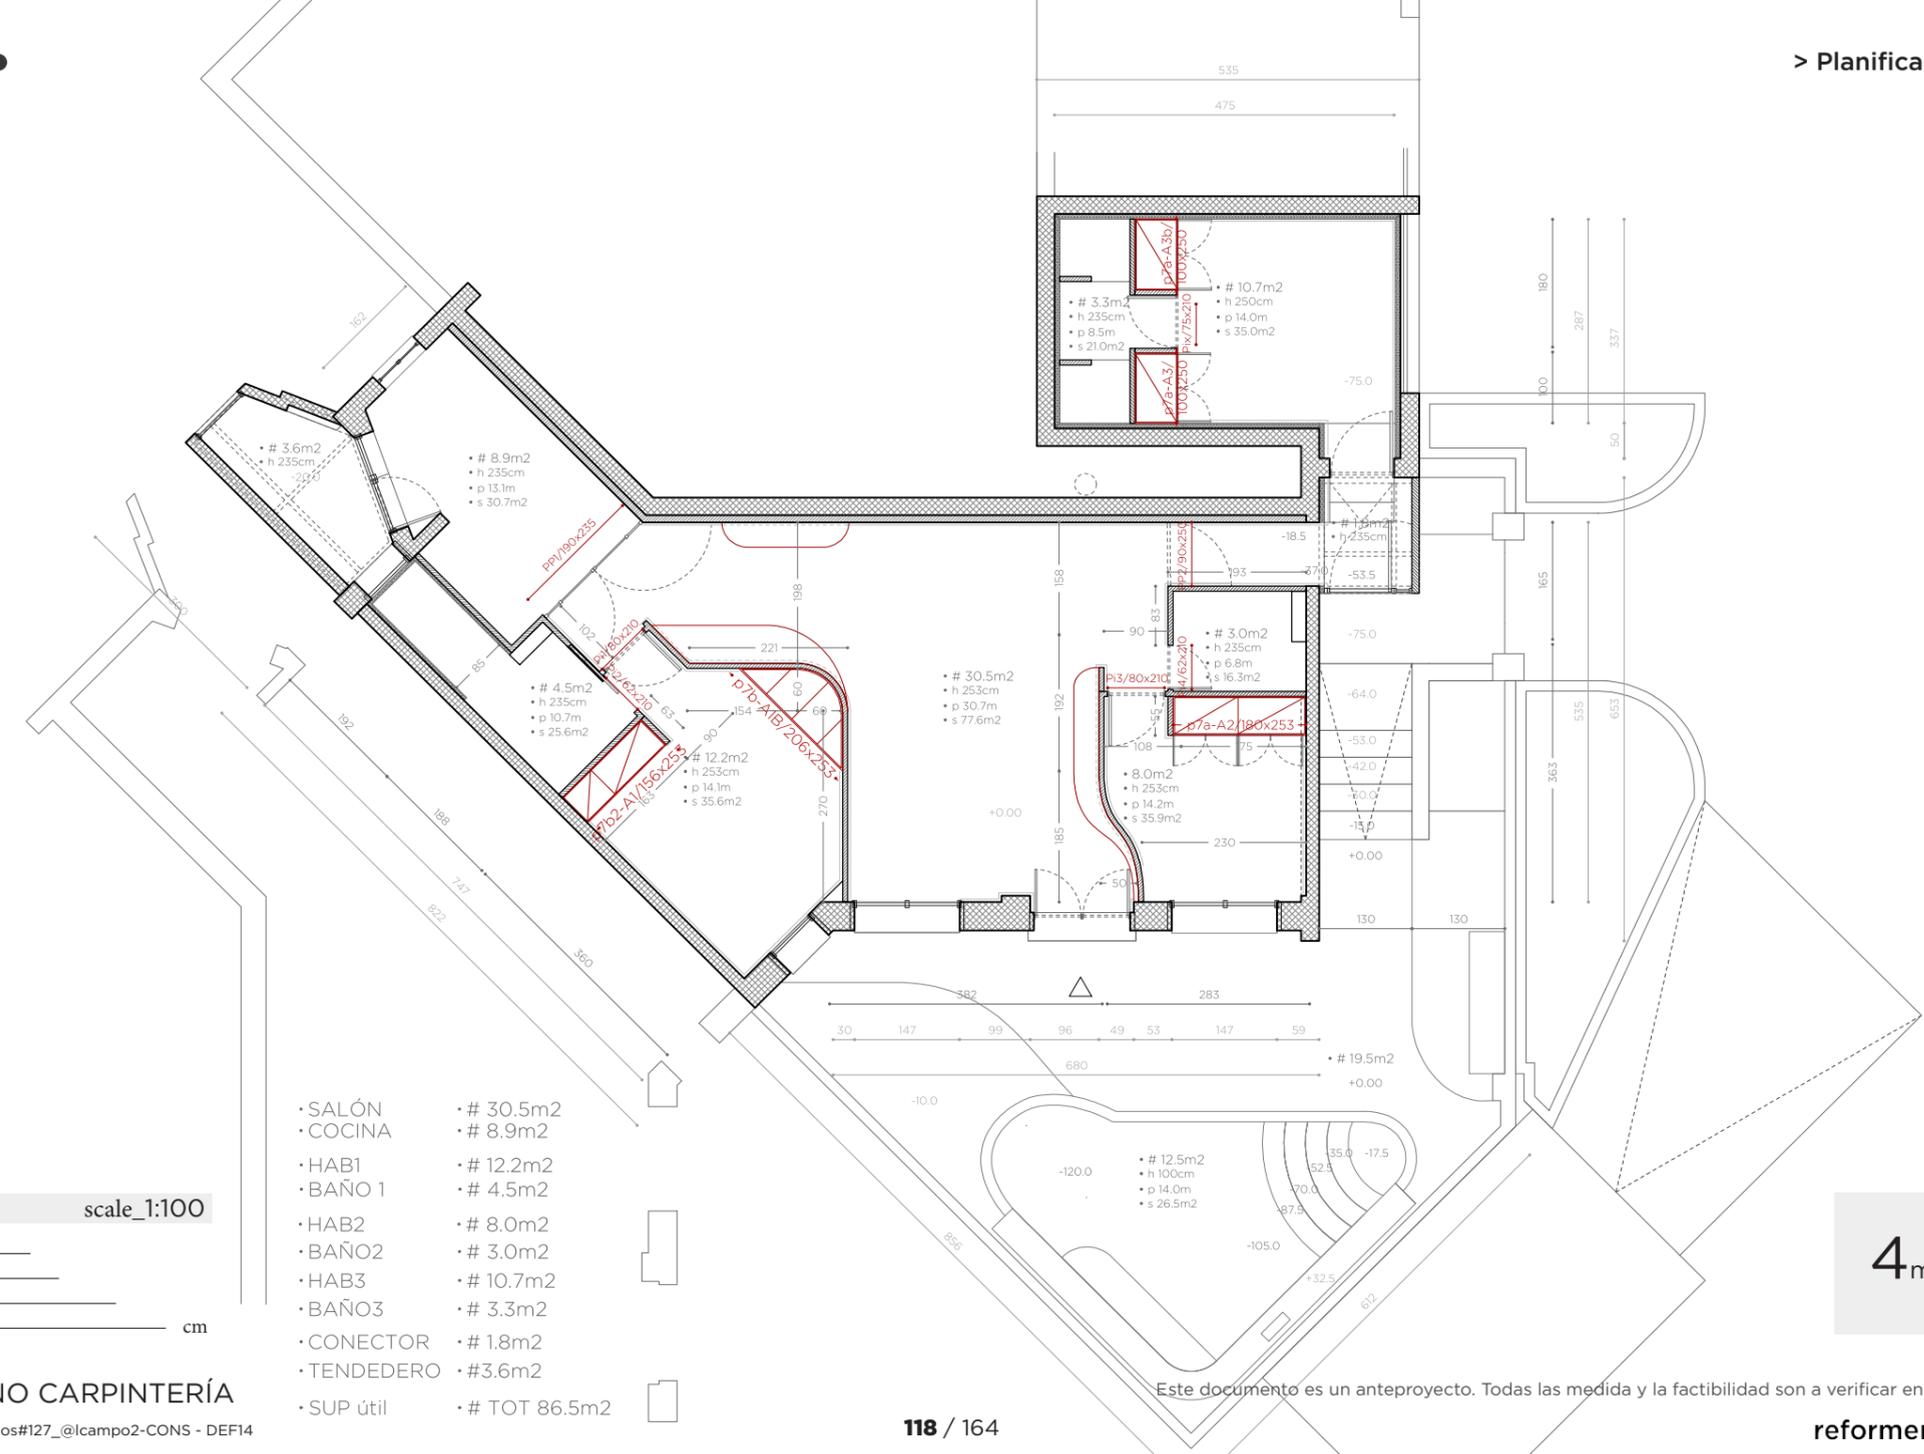



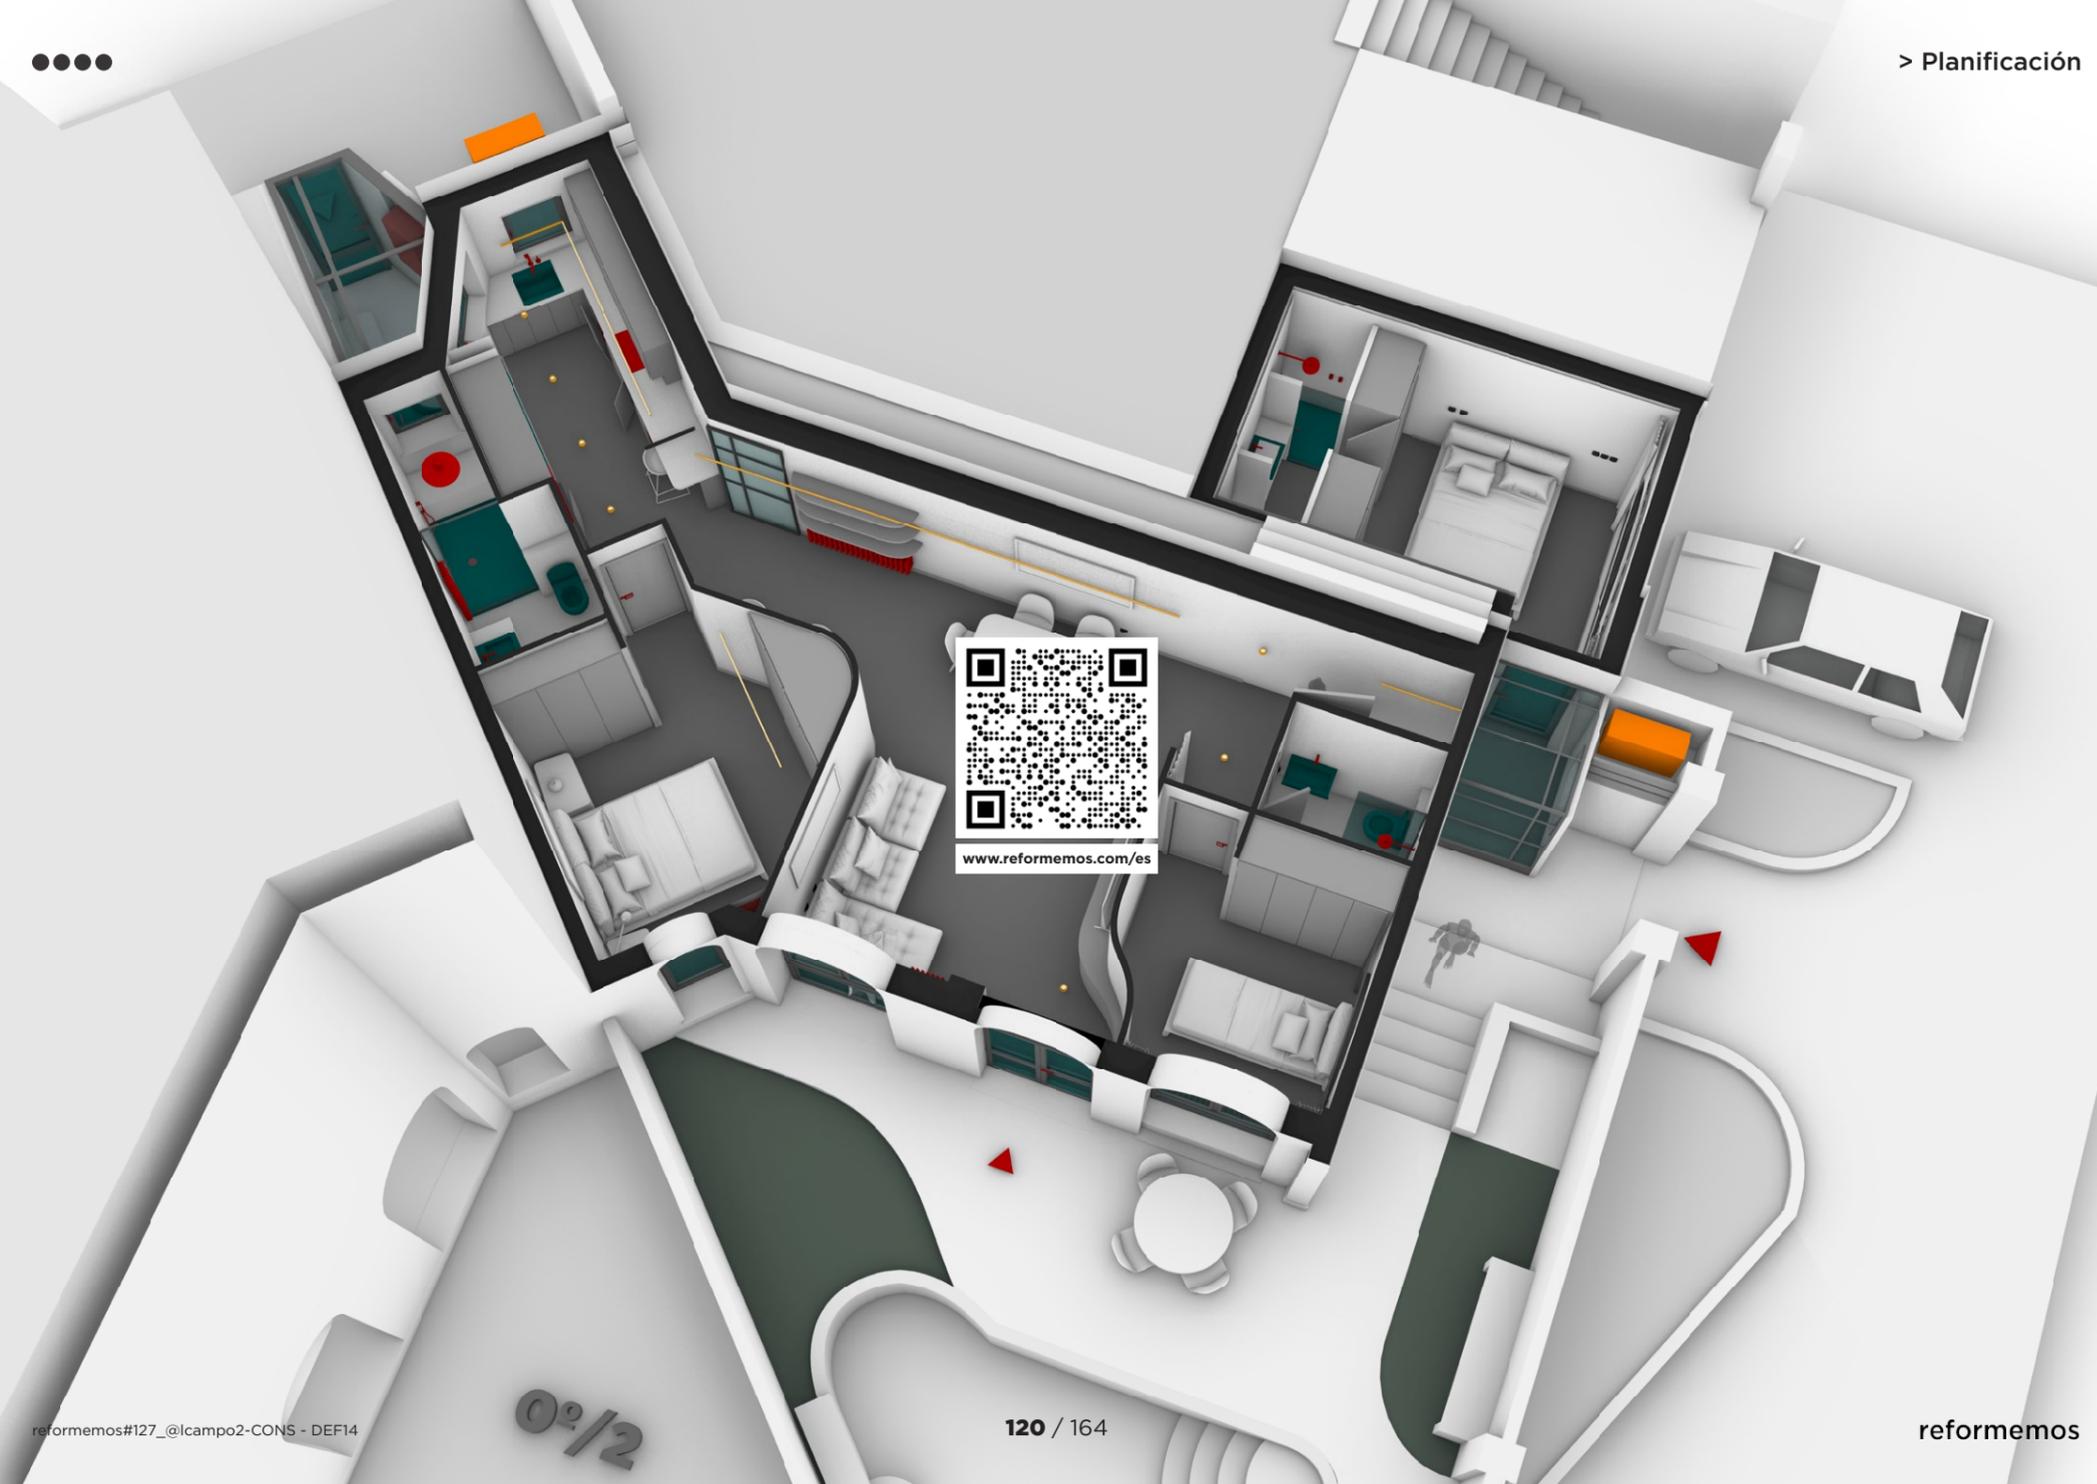


www.reformemos.com/es

0º/2



r#127 @lcampo 2
VENTANAS

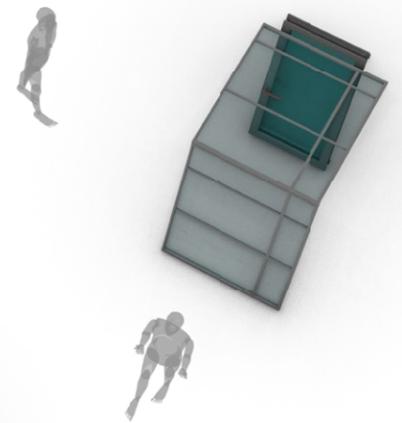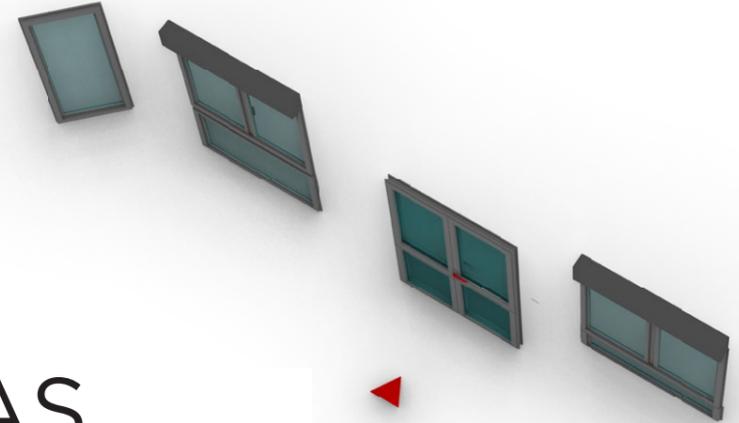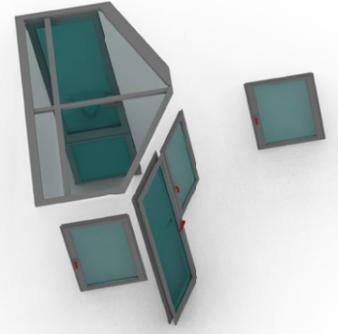

VENTANAS

ELEMENTOS CARPINTERÍA EXT


reformemos#127_@lcampo2-CONS - DEF14





Este documento es un anteproyecto. Todas las medida y la factibilidad son a verificar en obra.




PLANO CARPINTERÍA EXT

reformemos#127_@lcampo2-CONS - DEF14

Este documento es un anteproyecto. Todas las medida y la factibilidad son a verificar en obra.



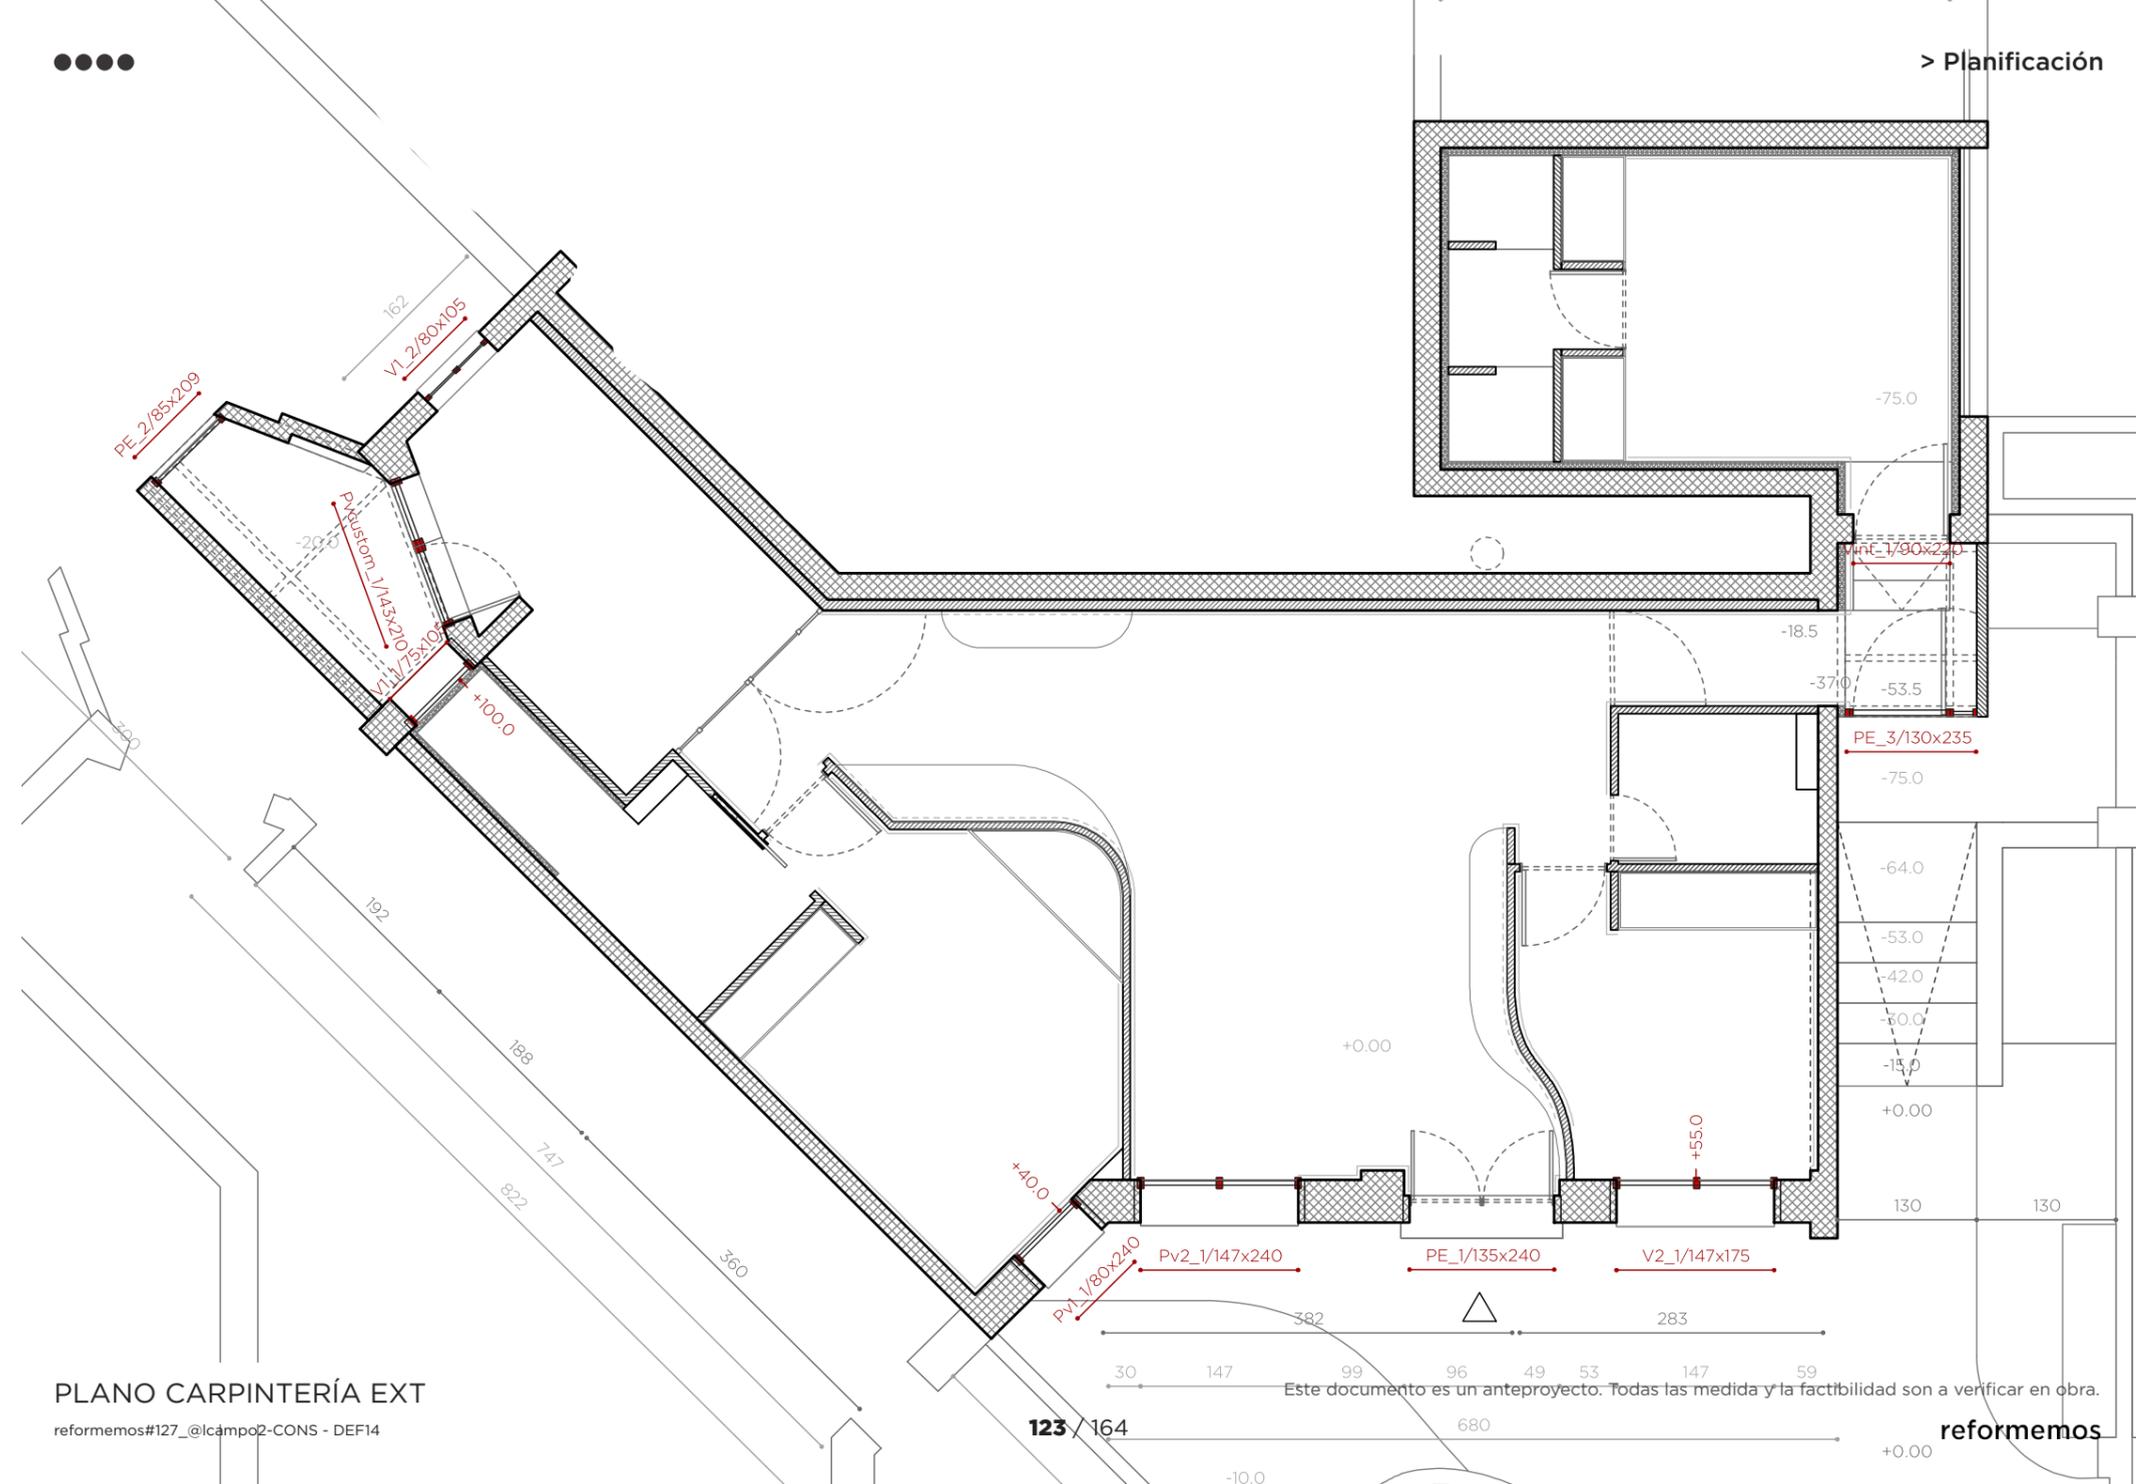


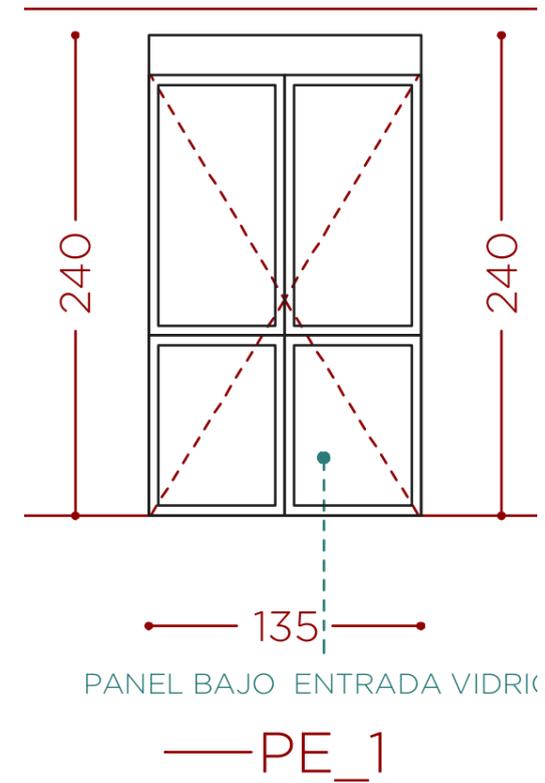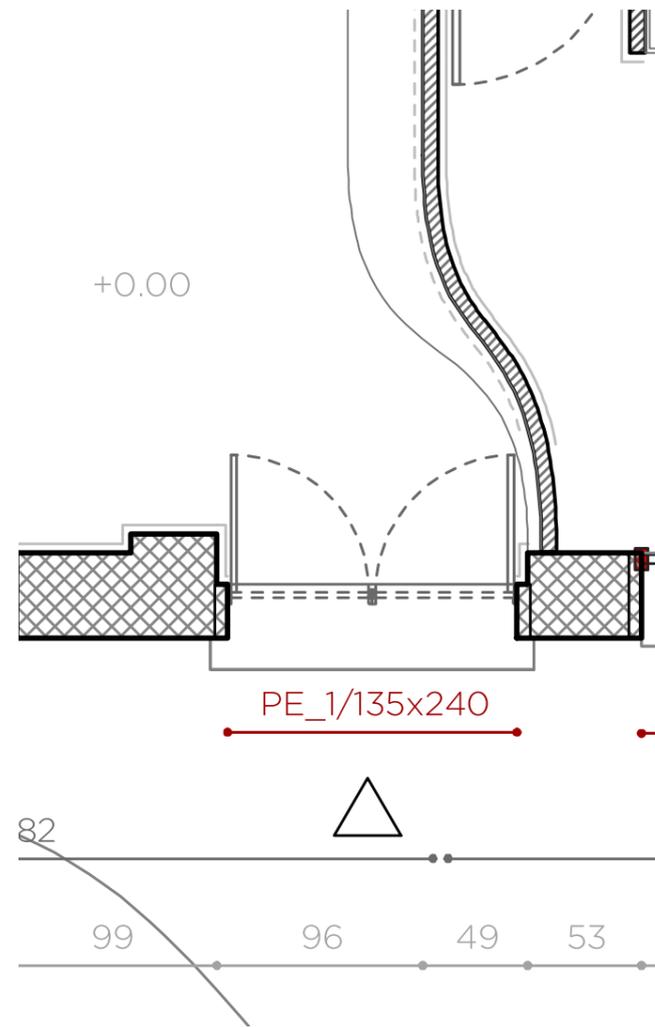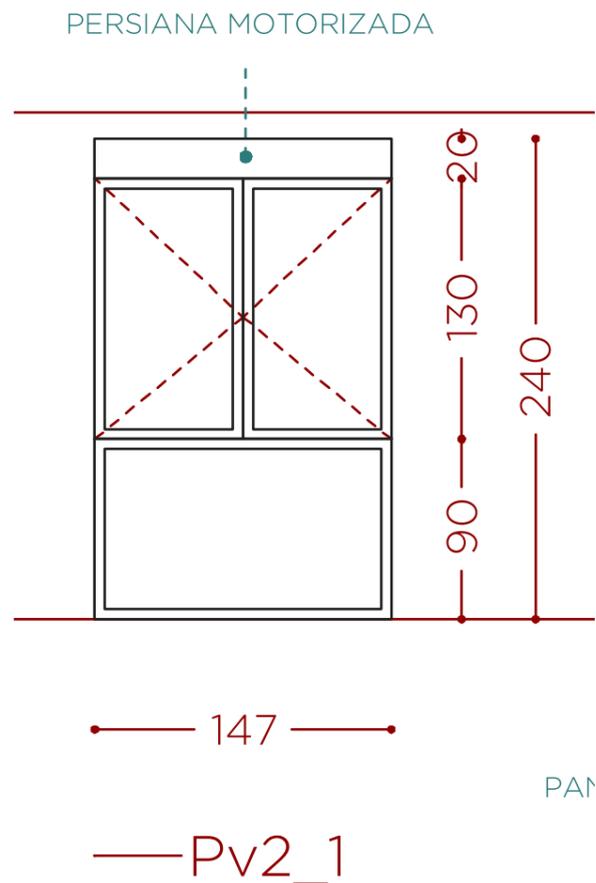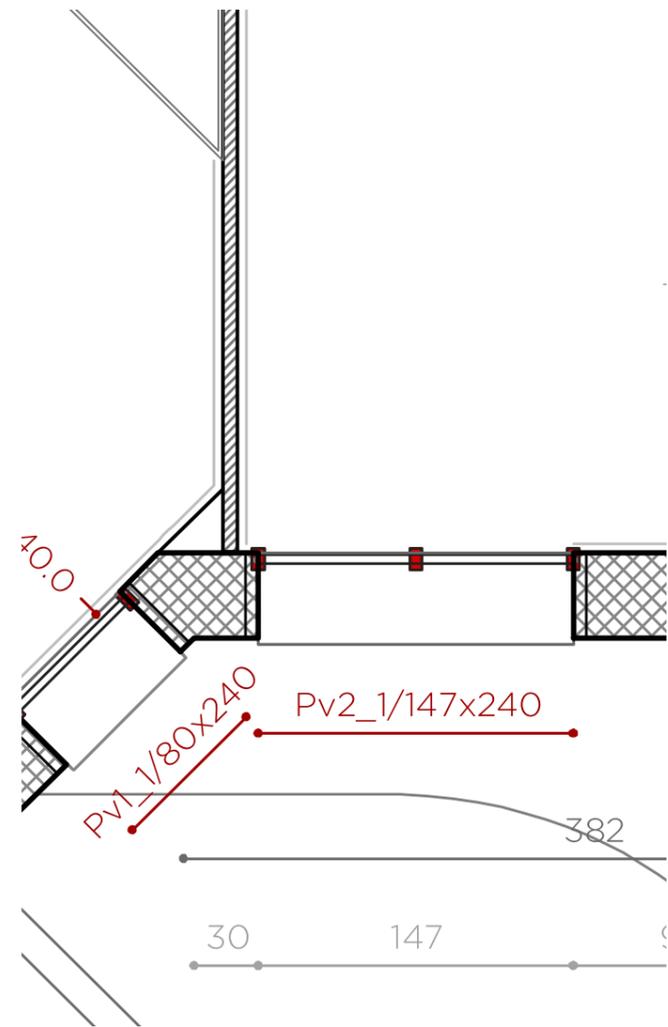

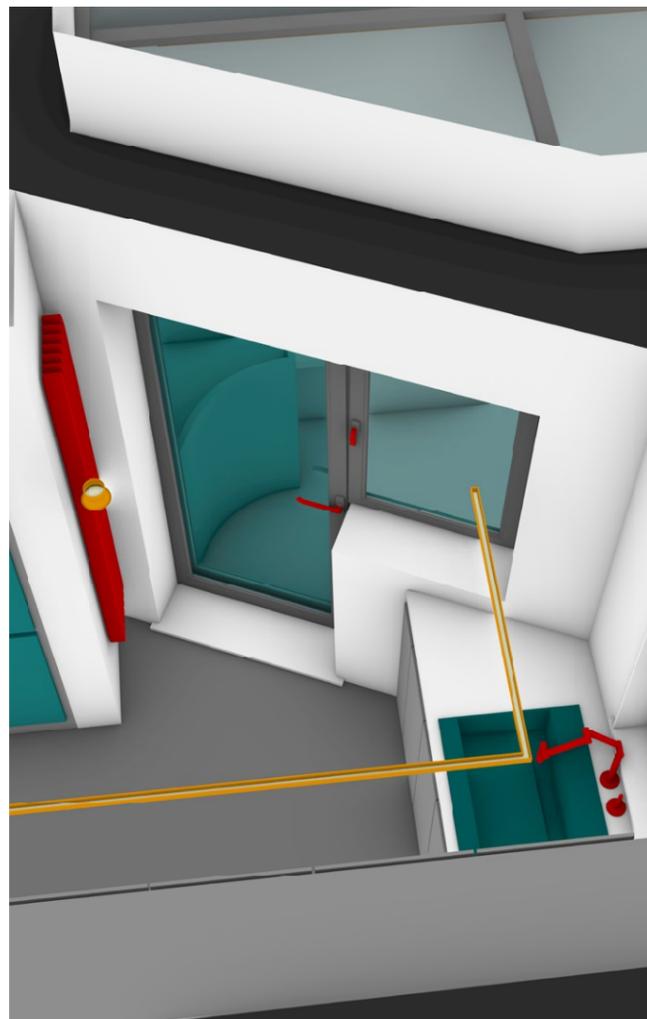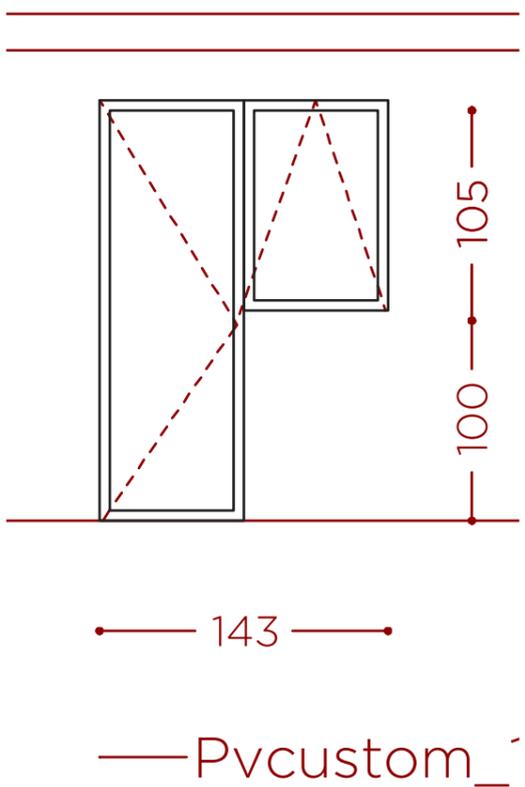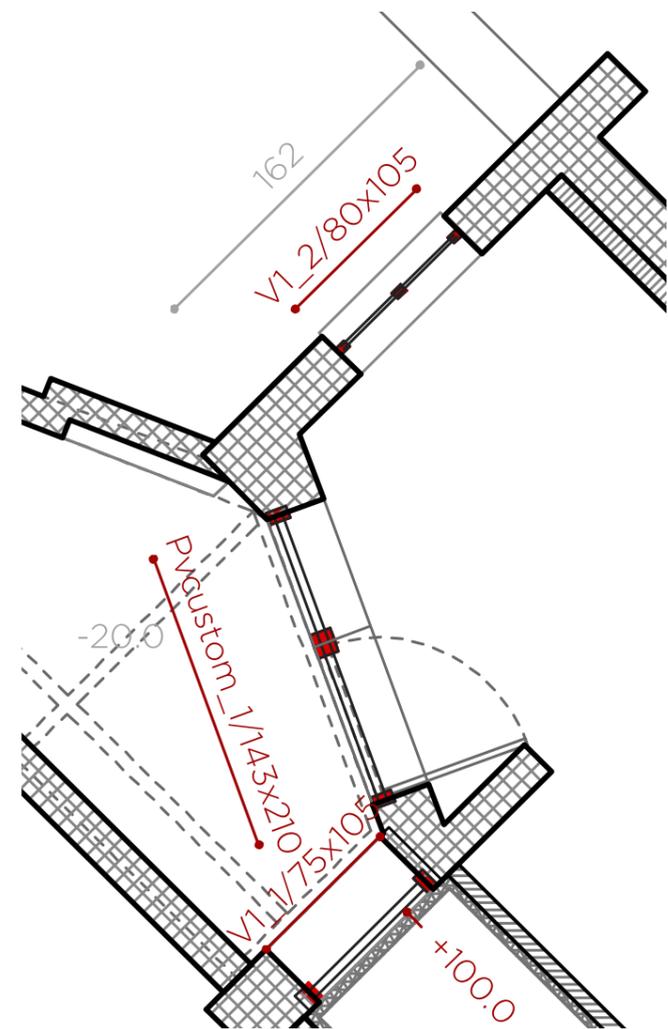







Este documento es un anteproyecto. Todas las medida y la factibilidad son a verificar en obra.

ZOOM PUERTAVENTANA COCINA

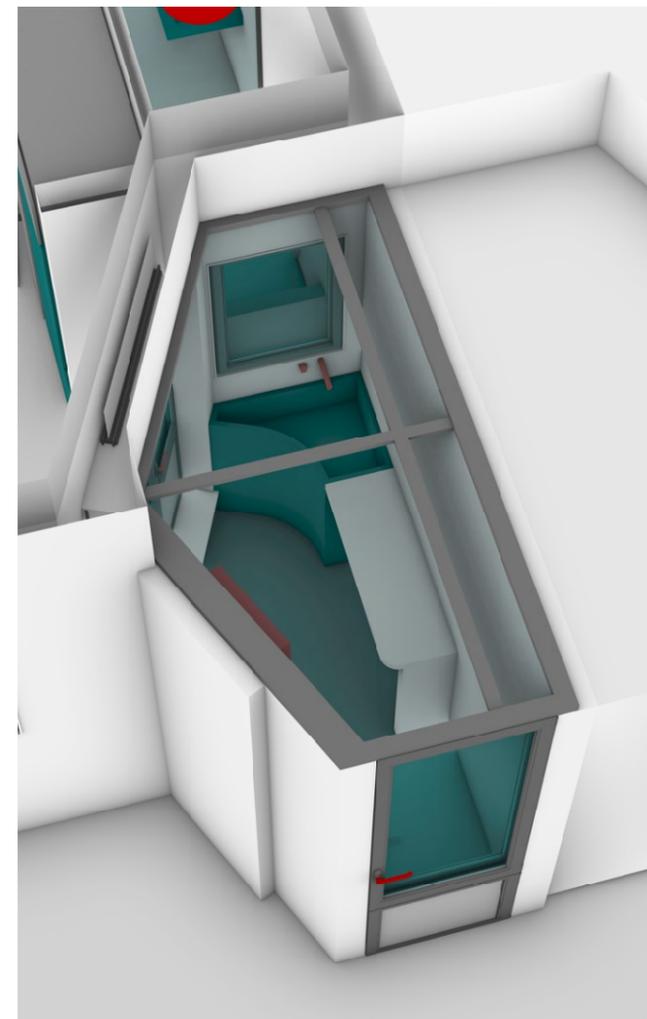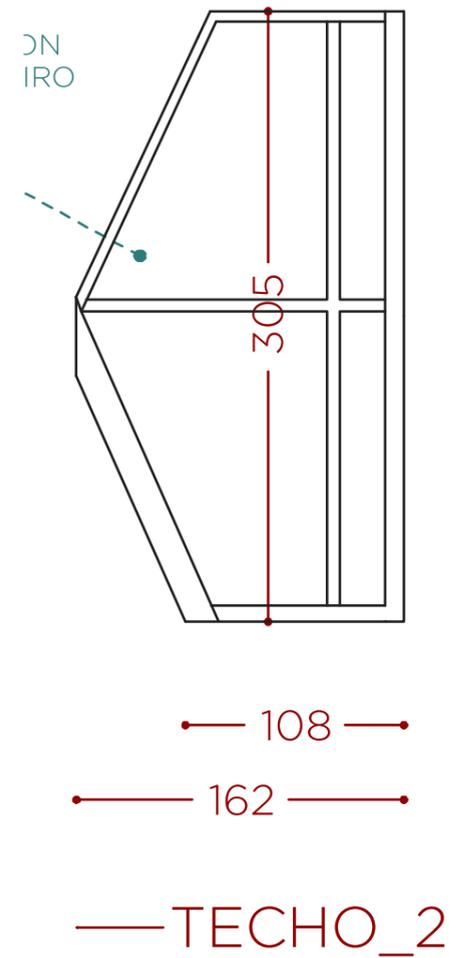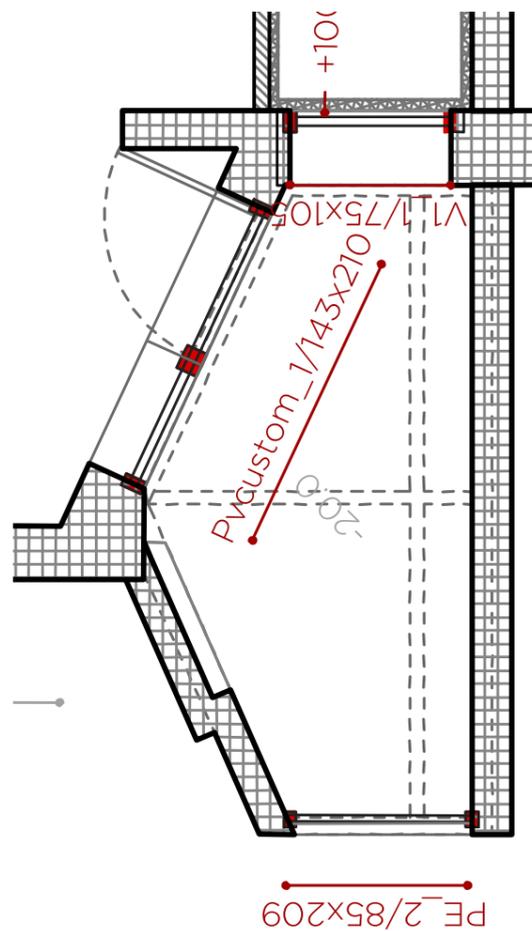

Este documento es un anteproyecto. Todas las medida y la factibilidad son a verificar en obra.

ZOOM TENDEDERO

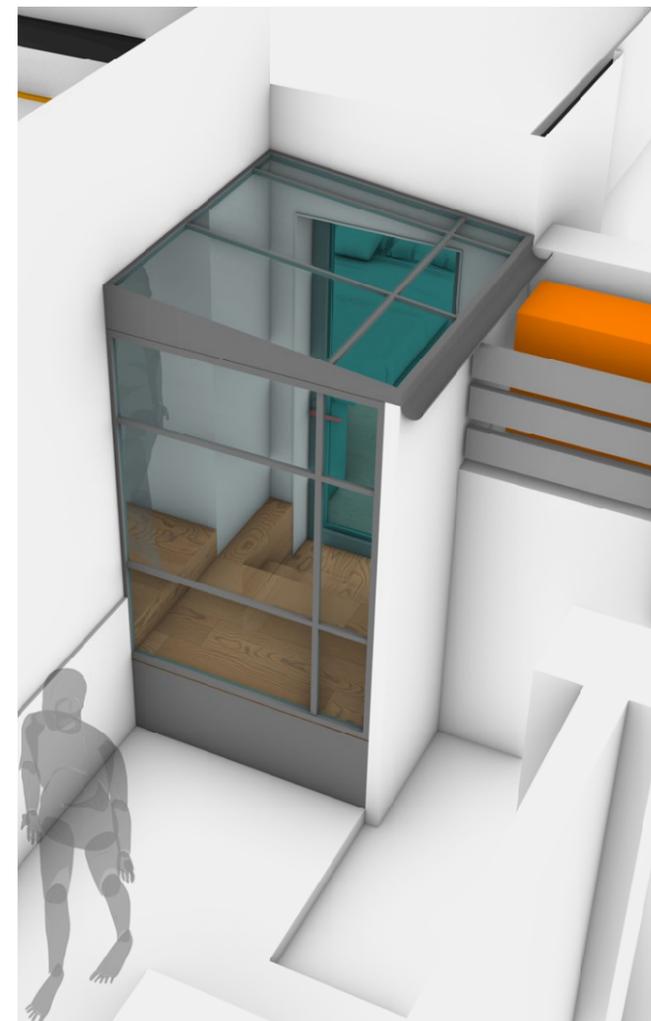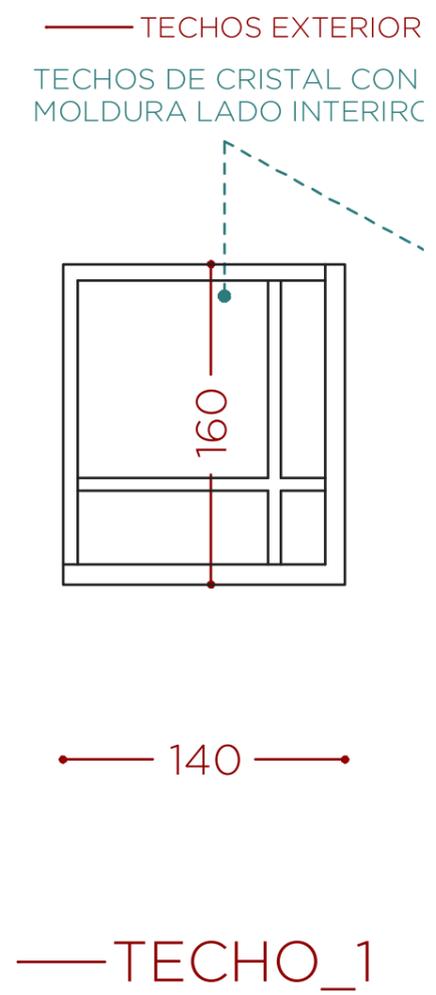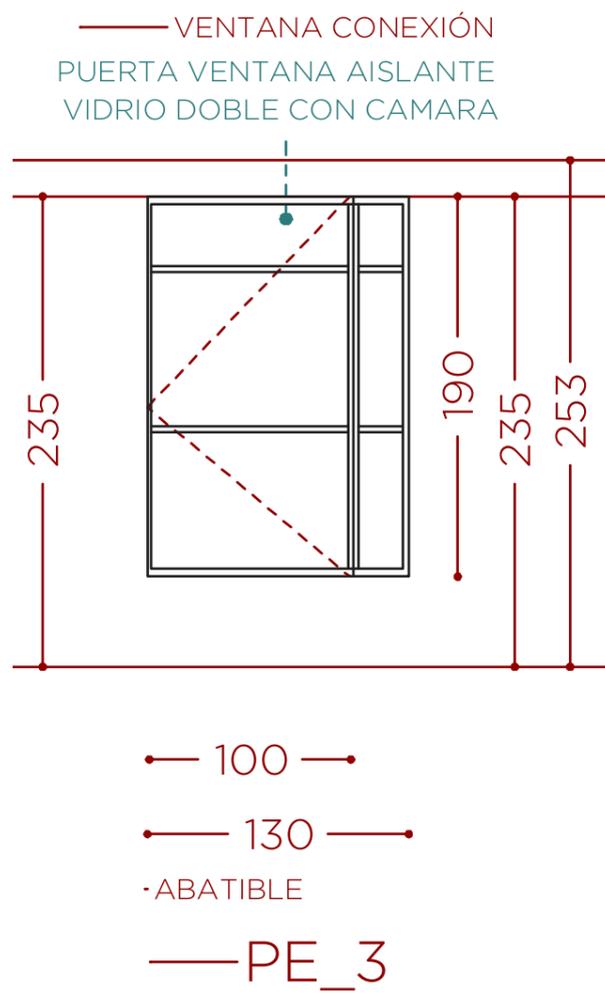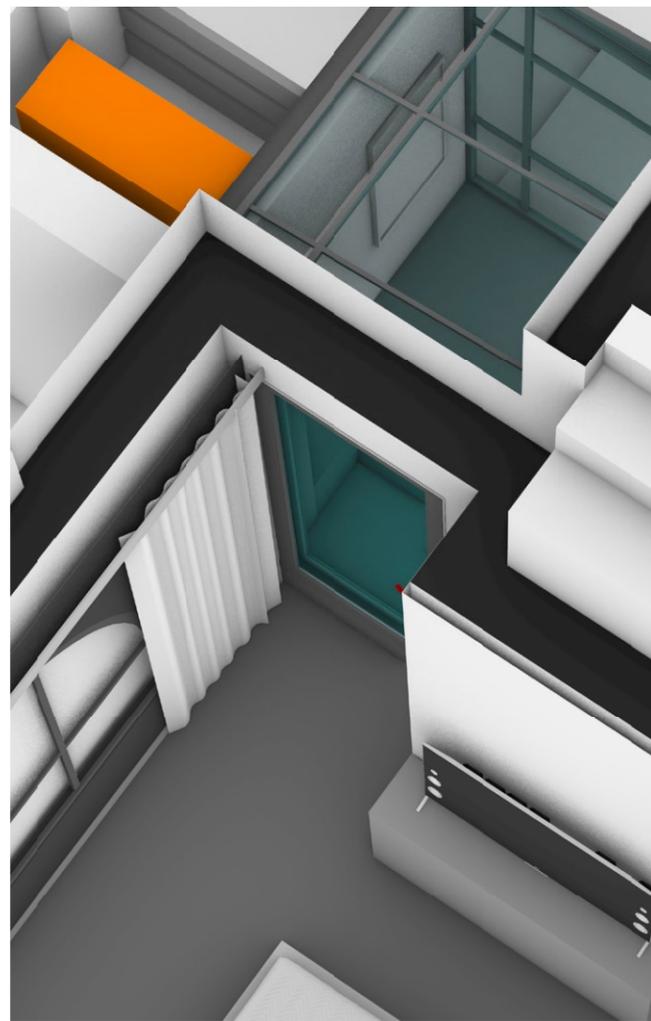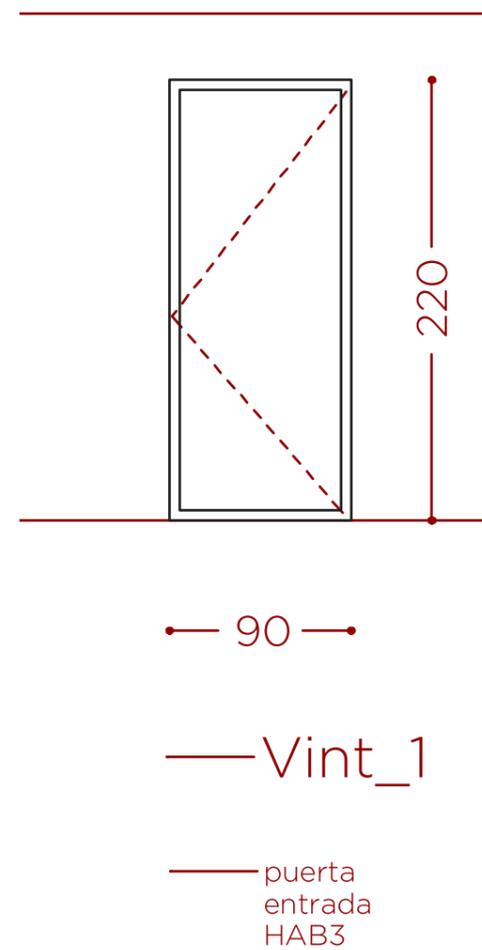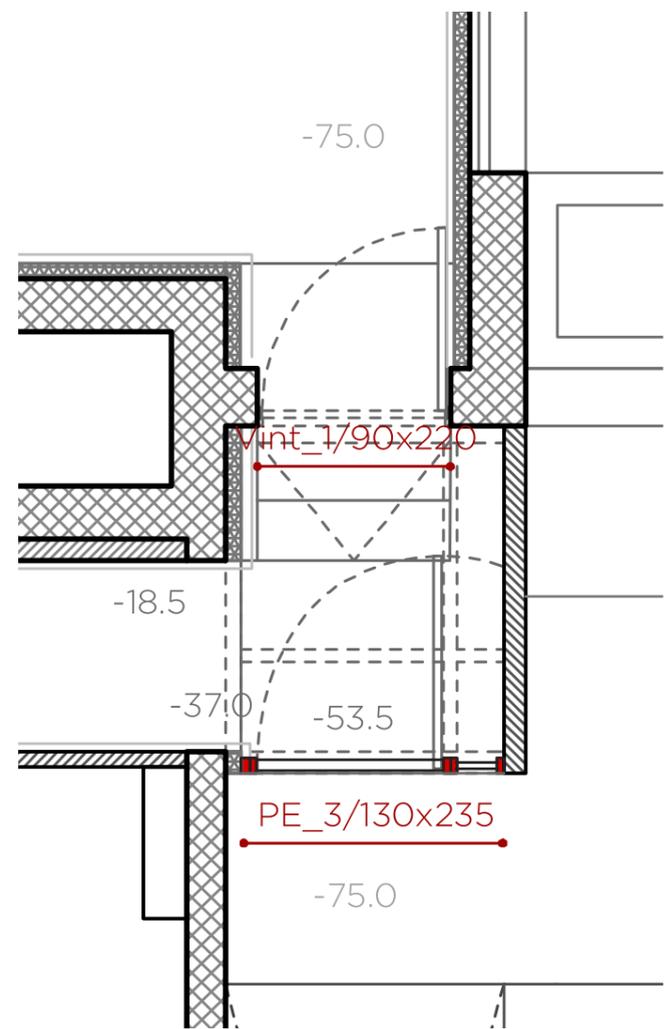




3		VENTANAS		precio	medición	importe
> partida	uds	trabajo	descripción			
pro4a/PUERTAVENTANAS						
p14.04.a	uds	CARPINTERÍA EXTERIOR HAB 1	> Suministro Carpintería exterior de doble hoja abatible a toda altura con las siguientes características o similares: Material:Aluminio __Marca:Cortizo __Tipo:Abatible __Color: Gris oscuro __Vidrio: 4/16/4 __Persiana:motorizada con seguridad.	0,00	1,00	0,00
>		INSTALACIÓN CARPINTERÍA EXTERIOR	Mano de obra para la instalación de las carpinterías exteriores, no incluye la retirada de las carpinterías anteriores ni la gestión del escombros	0,00	1,00	0,00
pro4a2/PUERTAVENTANAS DOBLE						
p15.04.a2	uds	CARPINTERÍA EXTERIOR SALÓN	> Suministro Carpintería exterior de doble hoja abatible y un fijo abajo con las siguientes características o similares: Material:Aluminio __Marca:Cortizo __Tipo:Abatible __Color: Gris oscuro __Vidrio: 4/16/4 __Persiana:motorizada con seguridad	0,00	1,00	0,00
>		INSTALACIÓN CARPINTERÍA EXTERIOR	Mano de obra para la instalación de las carpinterías exteriores, no incluye la retirada de las carpinterías anteriores ni la gestión del escombros	0,00	1,00	0,00
pro4a3/PUERTAVENTANAS CUSTOM						
p16.04.a3	uds	CARPINTERÍA EXTERIOR COCINA	> Suministro Carpintería exterior de una hoja abatible a toda altura y un oscilo batiente a lado - (bandera) con las siguientes características o similares: Material:Aluminio __Marca:Cortizo __Tipo:Abatible __Color: Gris oscuro __Vidrio: 4/16/4 __Persiana:motorizada con seguridad	0,00	1,00	0,00
>		COLOCACIÓN DE SOLADO ALICATADO	Mano de obra para la instalación de las carpinterías exteriores, no incluye la retirada de las carpinterías anteriores ni la gestión del escombros	0,00	1,00	0,00
pro4b/VENTANAS						
p17.04.b	uds	CARPINTERÍA EXTERIOR BAÑO	> Suministro Carpintería exterior de una hoja oscilo batiente con las siguientes características o similares: Material:Aluminio __Marca:Cortizo __Tipo:Abatible __Color: Gris oscuro __Vidrio: 4/16/4 __Persiana:motorizada con seguridad	0,00	1,00	0,00
	uds	CARPINTERÍA EXTERIOR COCINA	> Suministro Carpintería exterior de una hoja oscilante con las siguientes características o similares: Material:Aluminio __Marca:Cortizo __Tipo:Abatible __Color: Gris oscuro __Vidrio: 4/16/4 __Persiana:motorizada con seguridad	0,00	1,00	0,00
>		INSTALACIÓN CARPINTERÍA EXTERIOR	Mano de obra para la instalación de las carpinterías exteriores, no incluye la retirada de las carpinterías anteriores ni la gestión del escombros	0,00	2,00	0,00
pro4b2/VENTANAS DOBLE						
p18.04.b2	uds	CARPINTERÍA EXTERIOR HAB 2	> Suministro Carpintería exterior de doble hoja abatible y un fijo abajo con las siguientes características o similares: Material:Aluminio __Marca:Cortizo __Tipo:Abatible __Color: Gris oscuro __Vidrio: 4/16/4 __Persiana:motorizada con seguridad	0,00	1,00	0,00
>		INSTALACIÓN CARPINTERÍA EXTERIOR	Mano de obra para la instalación de las carpinterías exteriores, no incluye la retirada de las carpinterías anteriores ni la gestión del escombros	0,00	1,00	0,00

p19.04.c	uds	CARPINTERÍA INTERIOR > HAB 3	> Suministro Carpintería interior de una hoja abatible a toda altura con las siguientes características o similares: Material:Aluminio __Marca:Cortizo __Tipo:Abatible __Color: Gris oscuro __Vidrio: singlo __Persiana:motorizada con seguridad	0,00	1,00	0,00
pro5c/PUERTAS ENTRADAS						
p23.05.c	uds	CARPINTERÍA EXTERIOR ENTRADA PRINCIP	> Suministro Carpintería exterior de doble hoja abatible a toda altura con las siguientes características o similares: Material:Aluminio __Marca:Cortizo __Tipo:Abatible __Color: Gris oscuro __Vidrio: 4/16/4 __Persiana:motorizada con seguridad.	0,00	1,00	0,00
>		CARPINTERÍA EXTERIOR ENTRADA TENEDERO	> Suministro Carpintería exterior de una hoja abatible a toda altura con las siguientes características o similares: Material:Aluminio __Marca:Cortizo __Tipo:Abatible __Color: Gris oscuro __Vidrio: 4/16/4 __Persiana:motorizada con seguridad.	0,00	1,00	0,00
>		CARPINTERÍA EXTERIOR ENTRADA PASILLO	> Suministro Carpintería exterior de una hoja abatible a toda altura con fijo lateral con las siguientes características o similares: Material:Aluminio __Marca:Cortizo __Tipo:Abatible __Color: Gris oscuro __Vidrio: 4/16/4 __Persiana:motorizada con seguridad.	0,00	1,00	0,00

The screenshot shows the Cortizo website interface. At the top, there are navigation links: ASSESAMENTO, PRODUTOS, INSPIRAÇÃO, CONDIÇÕES, RED DE TENDAS, and CONTACTO. Below this, there's a 'Produtos' section with a search bar. The main content area features a large image of a modern kitchen with a window, and a detailed technical diagram of a window frame with various components labeled. A 'Descrição' box provides technical specifications and features like 'Termico y acido combinado' and 'Ventaja de seguridad'.


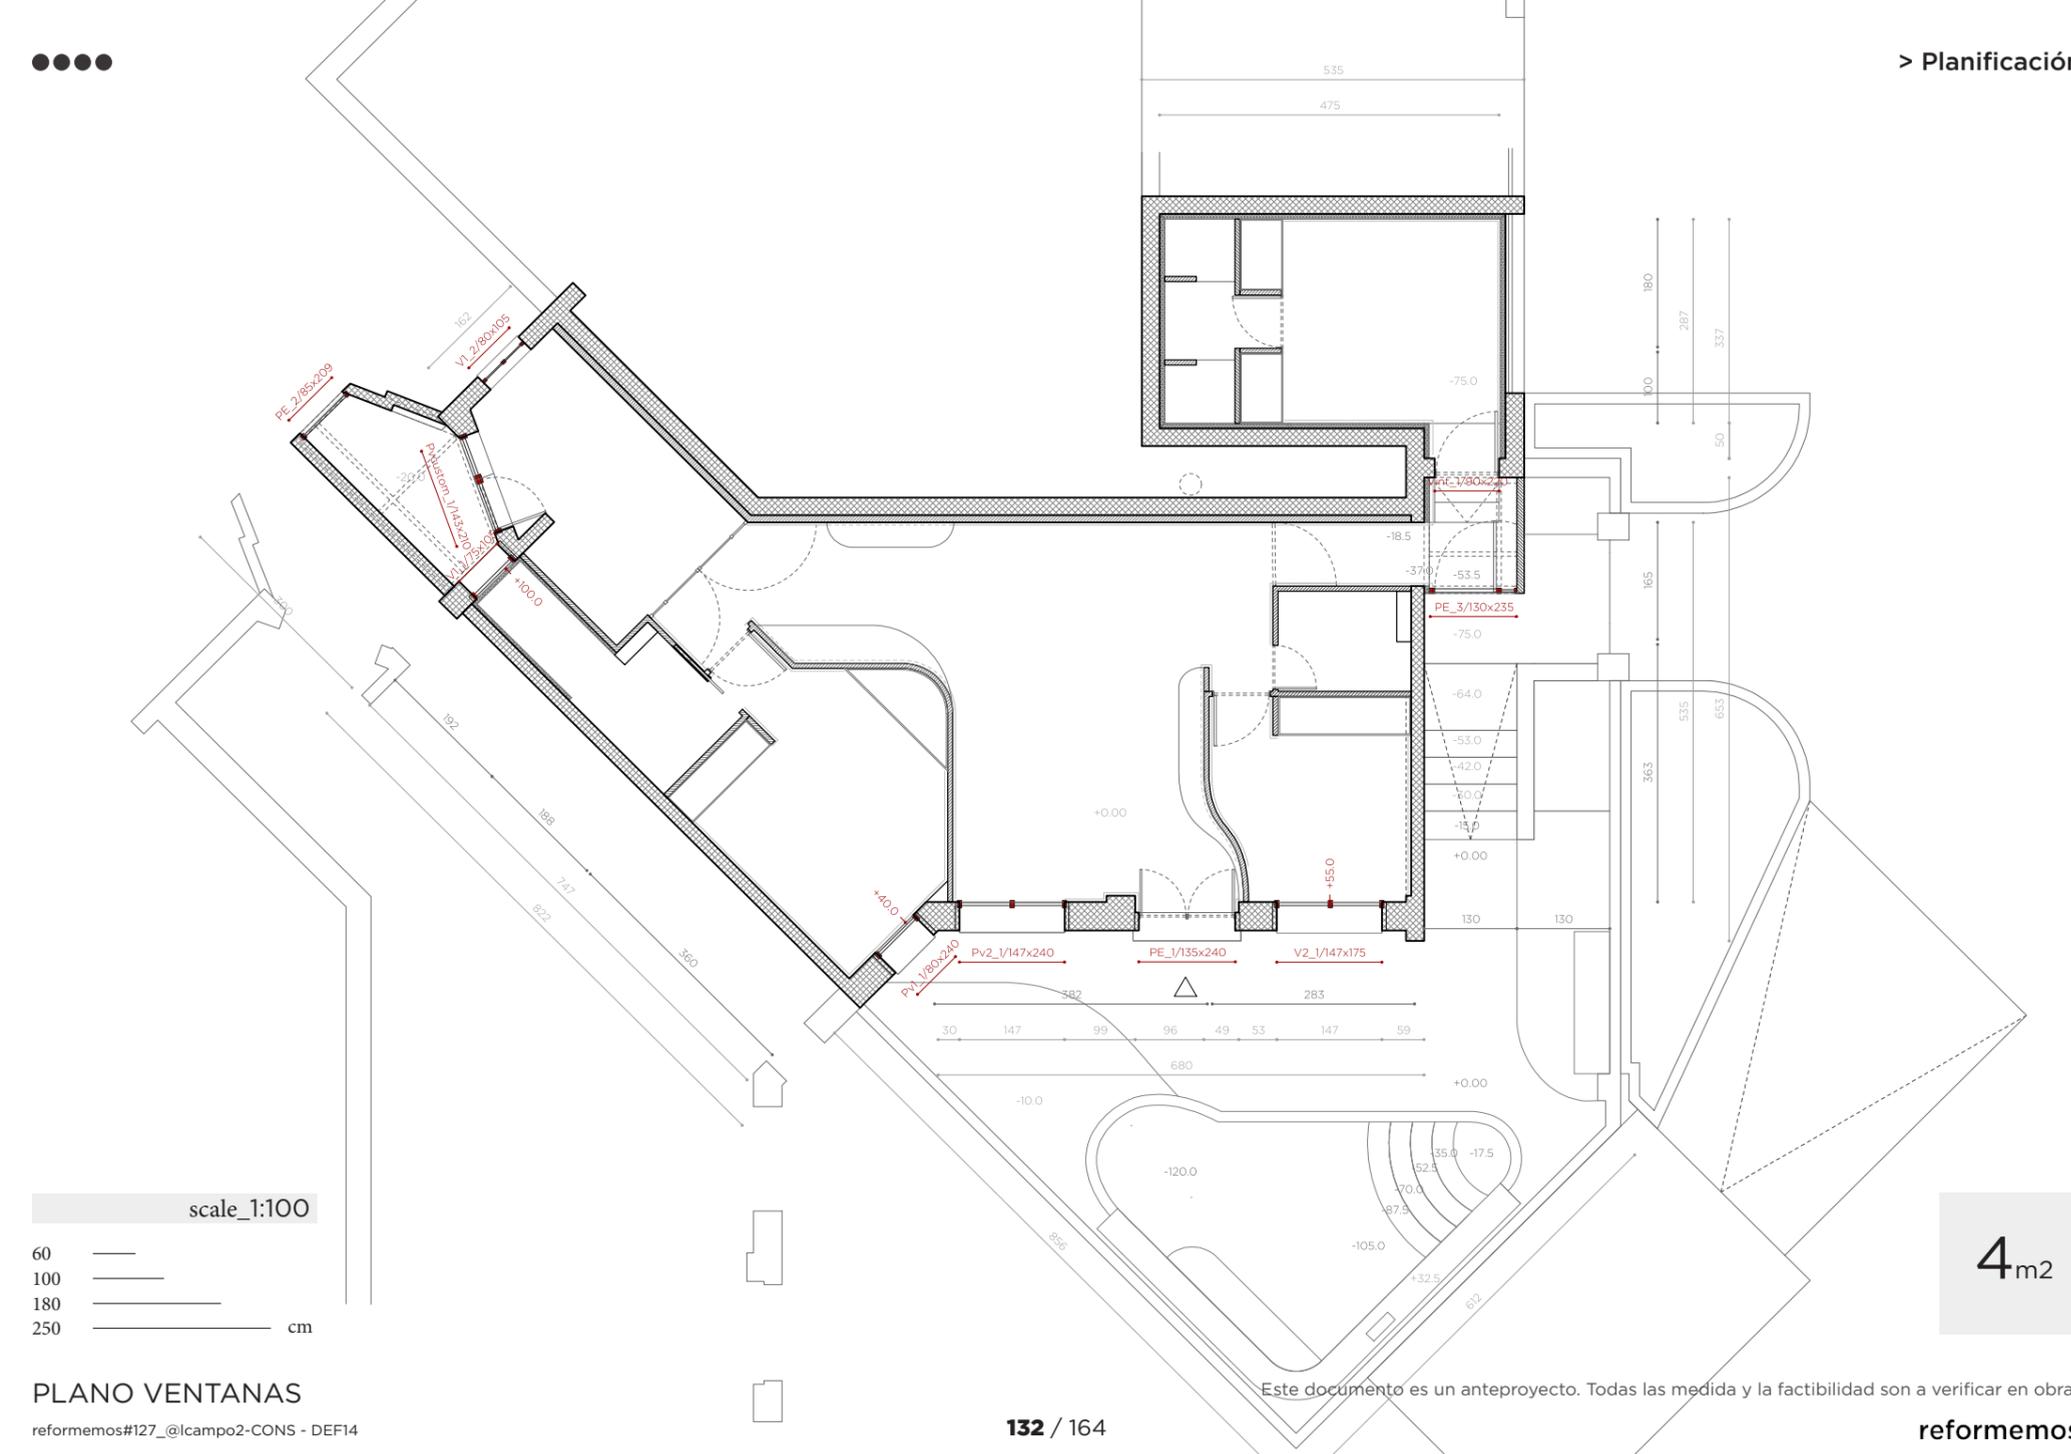


Este documento es un anteproyecto. Todas las medida y la factibilidad son a verificar en obra.


Presupuesto aproximado

PLANO VENTANAS

Este documento es un anteproyecto. Todas las medida y la factibilidad son a verificar en obra.

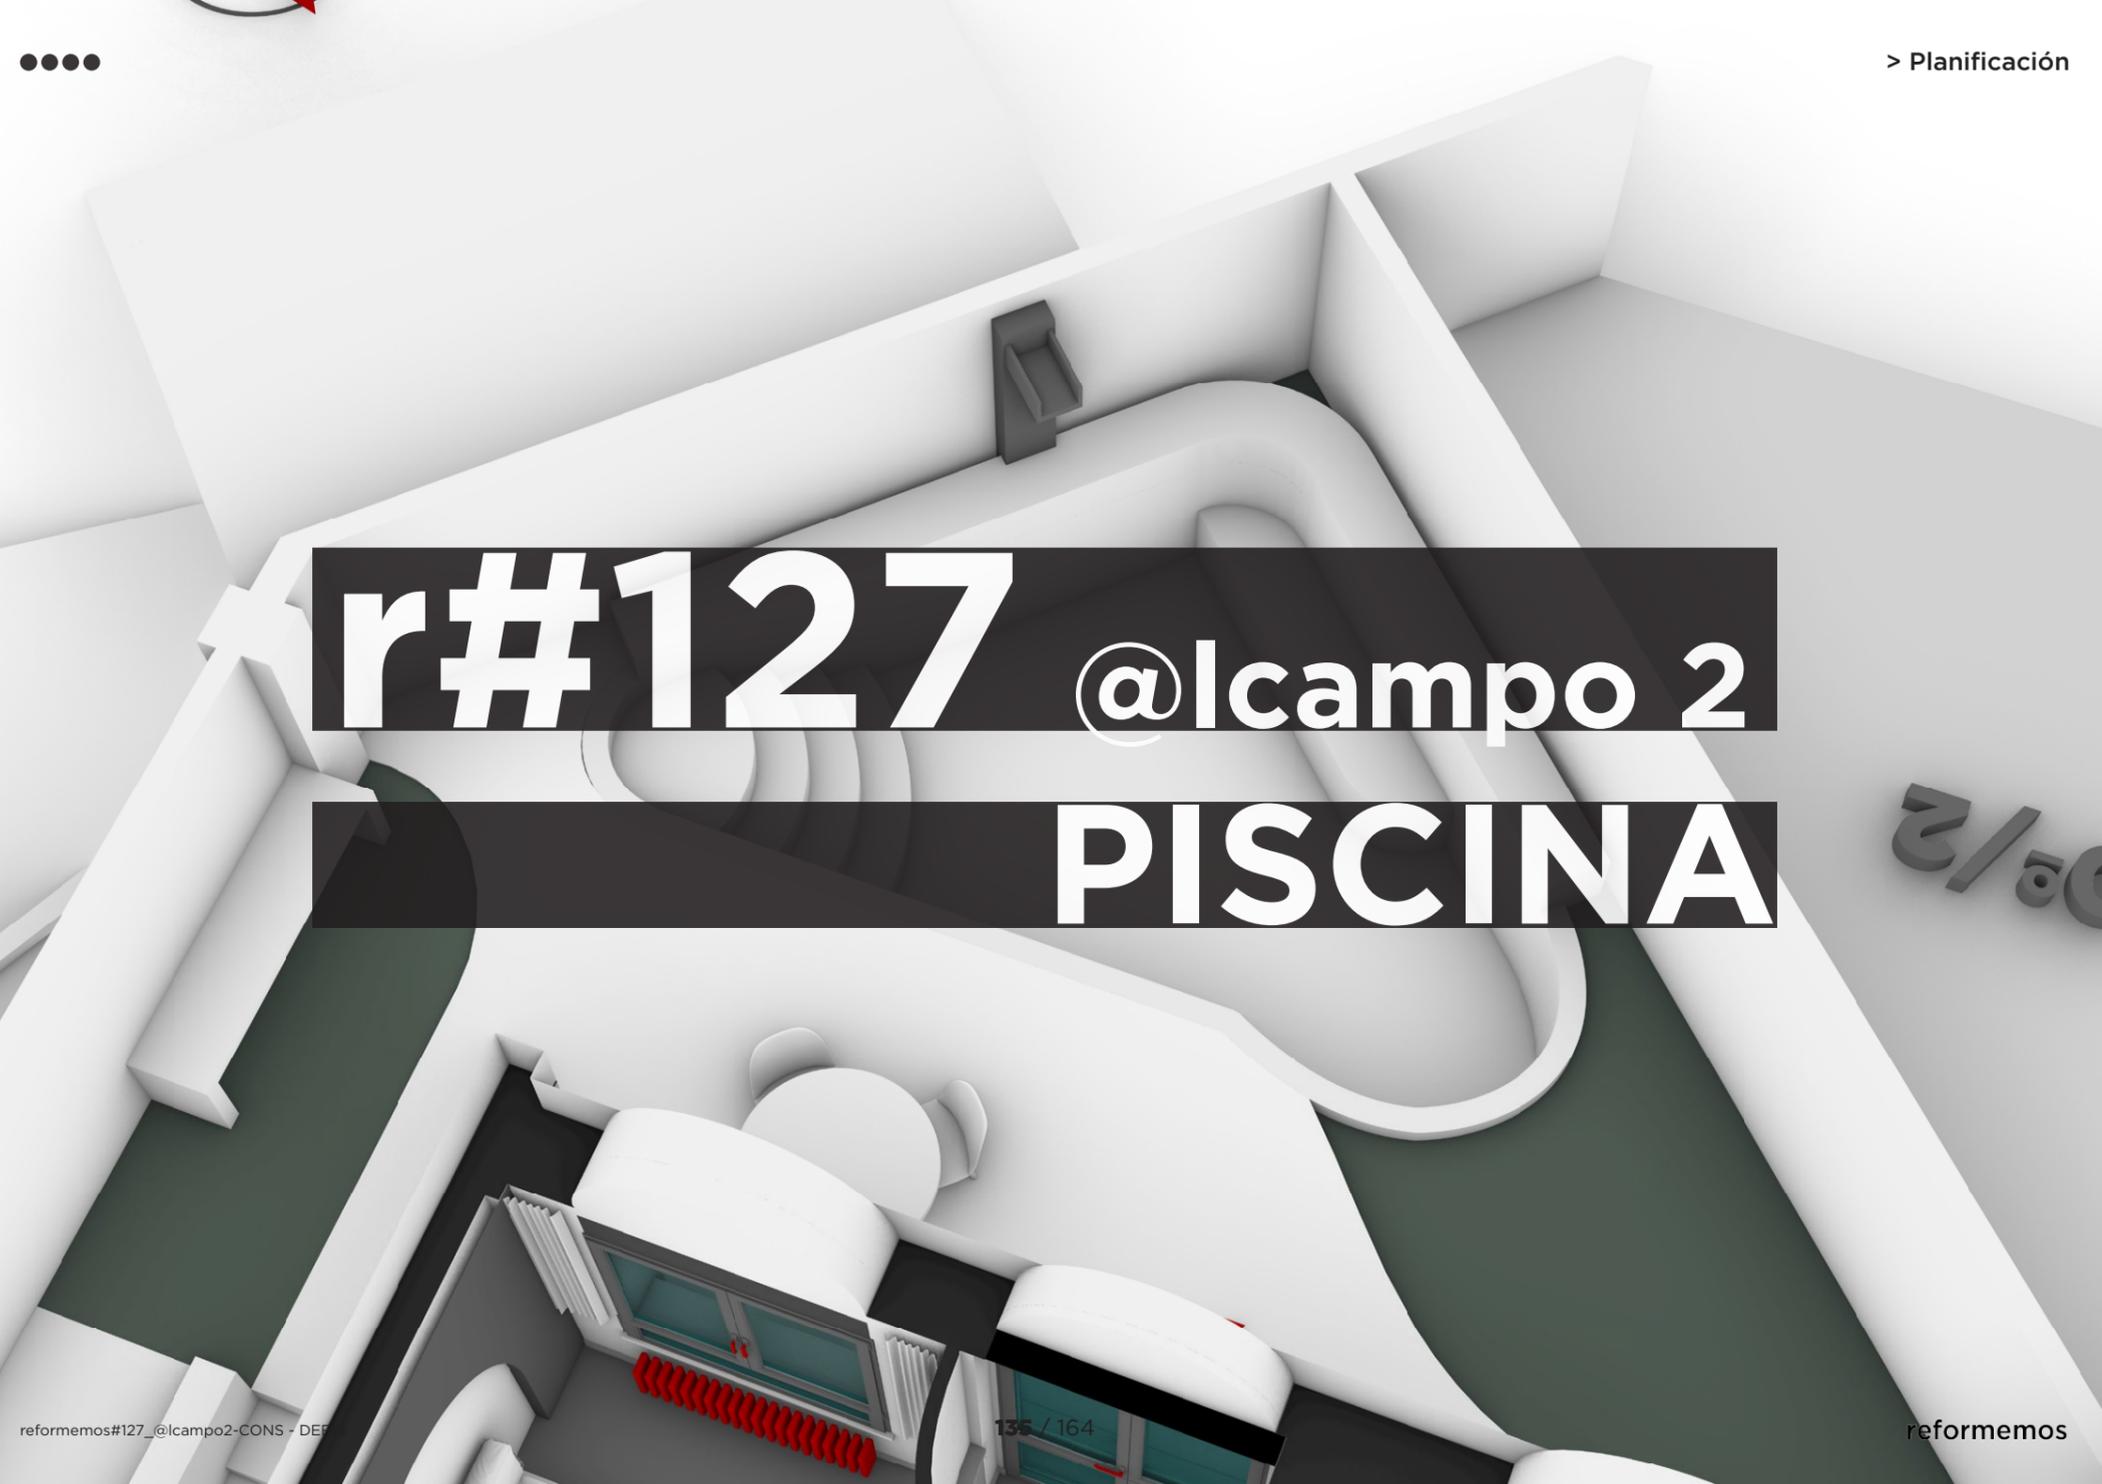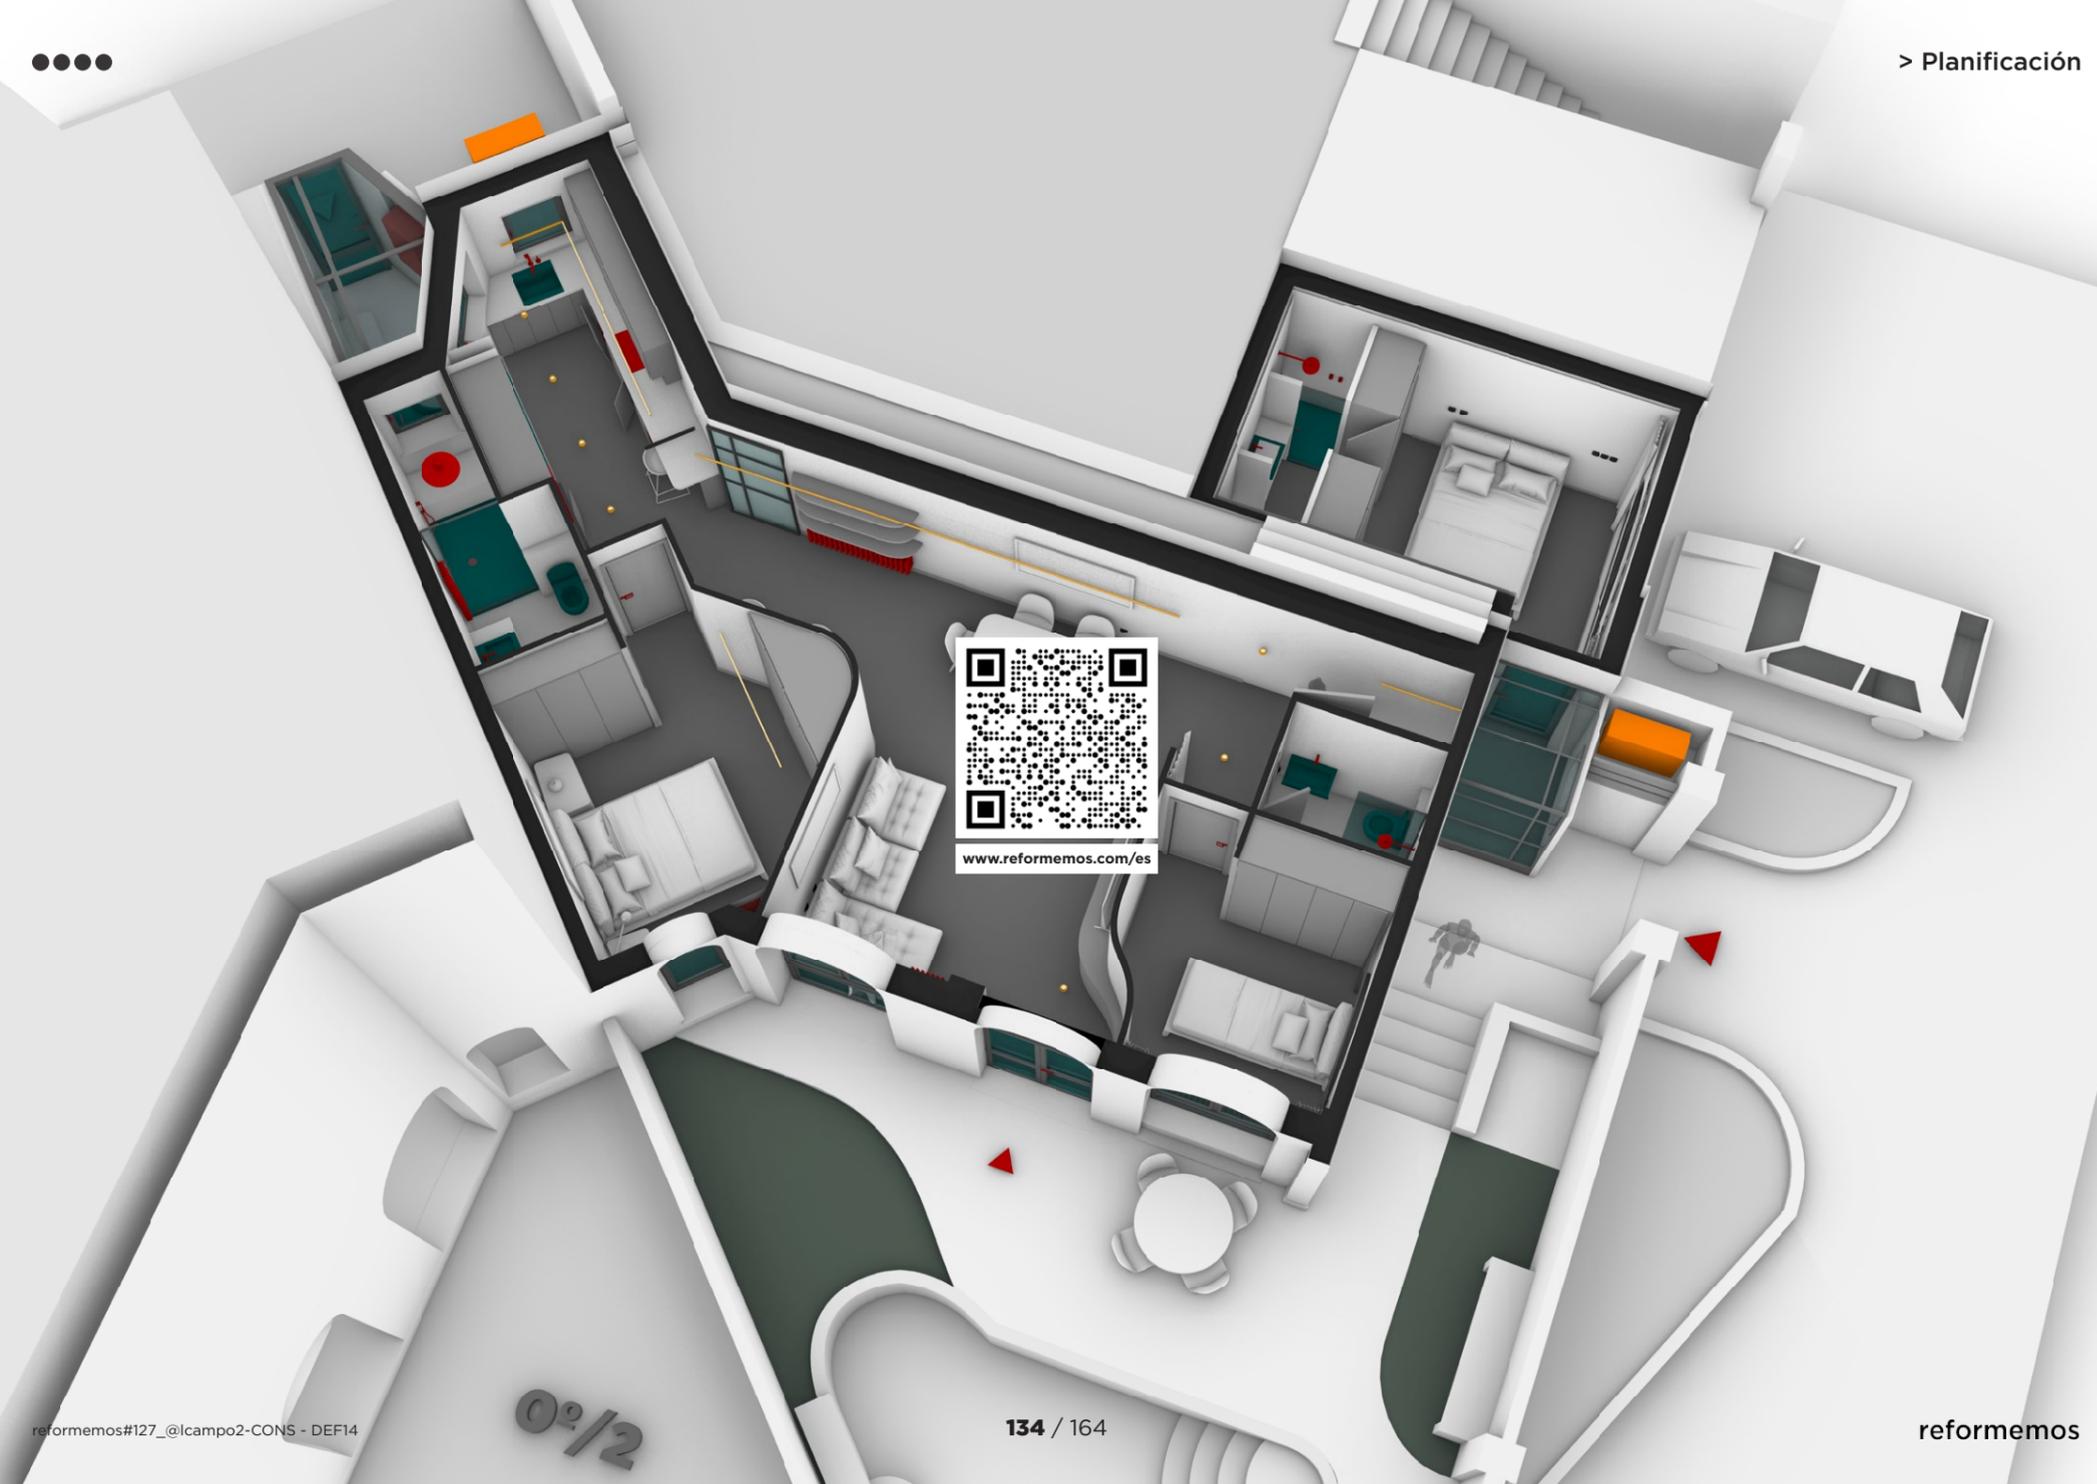

r#127 @lcampo 2
PISCINA

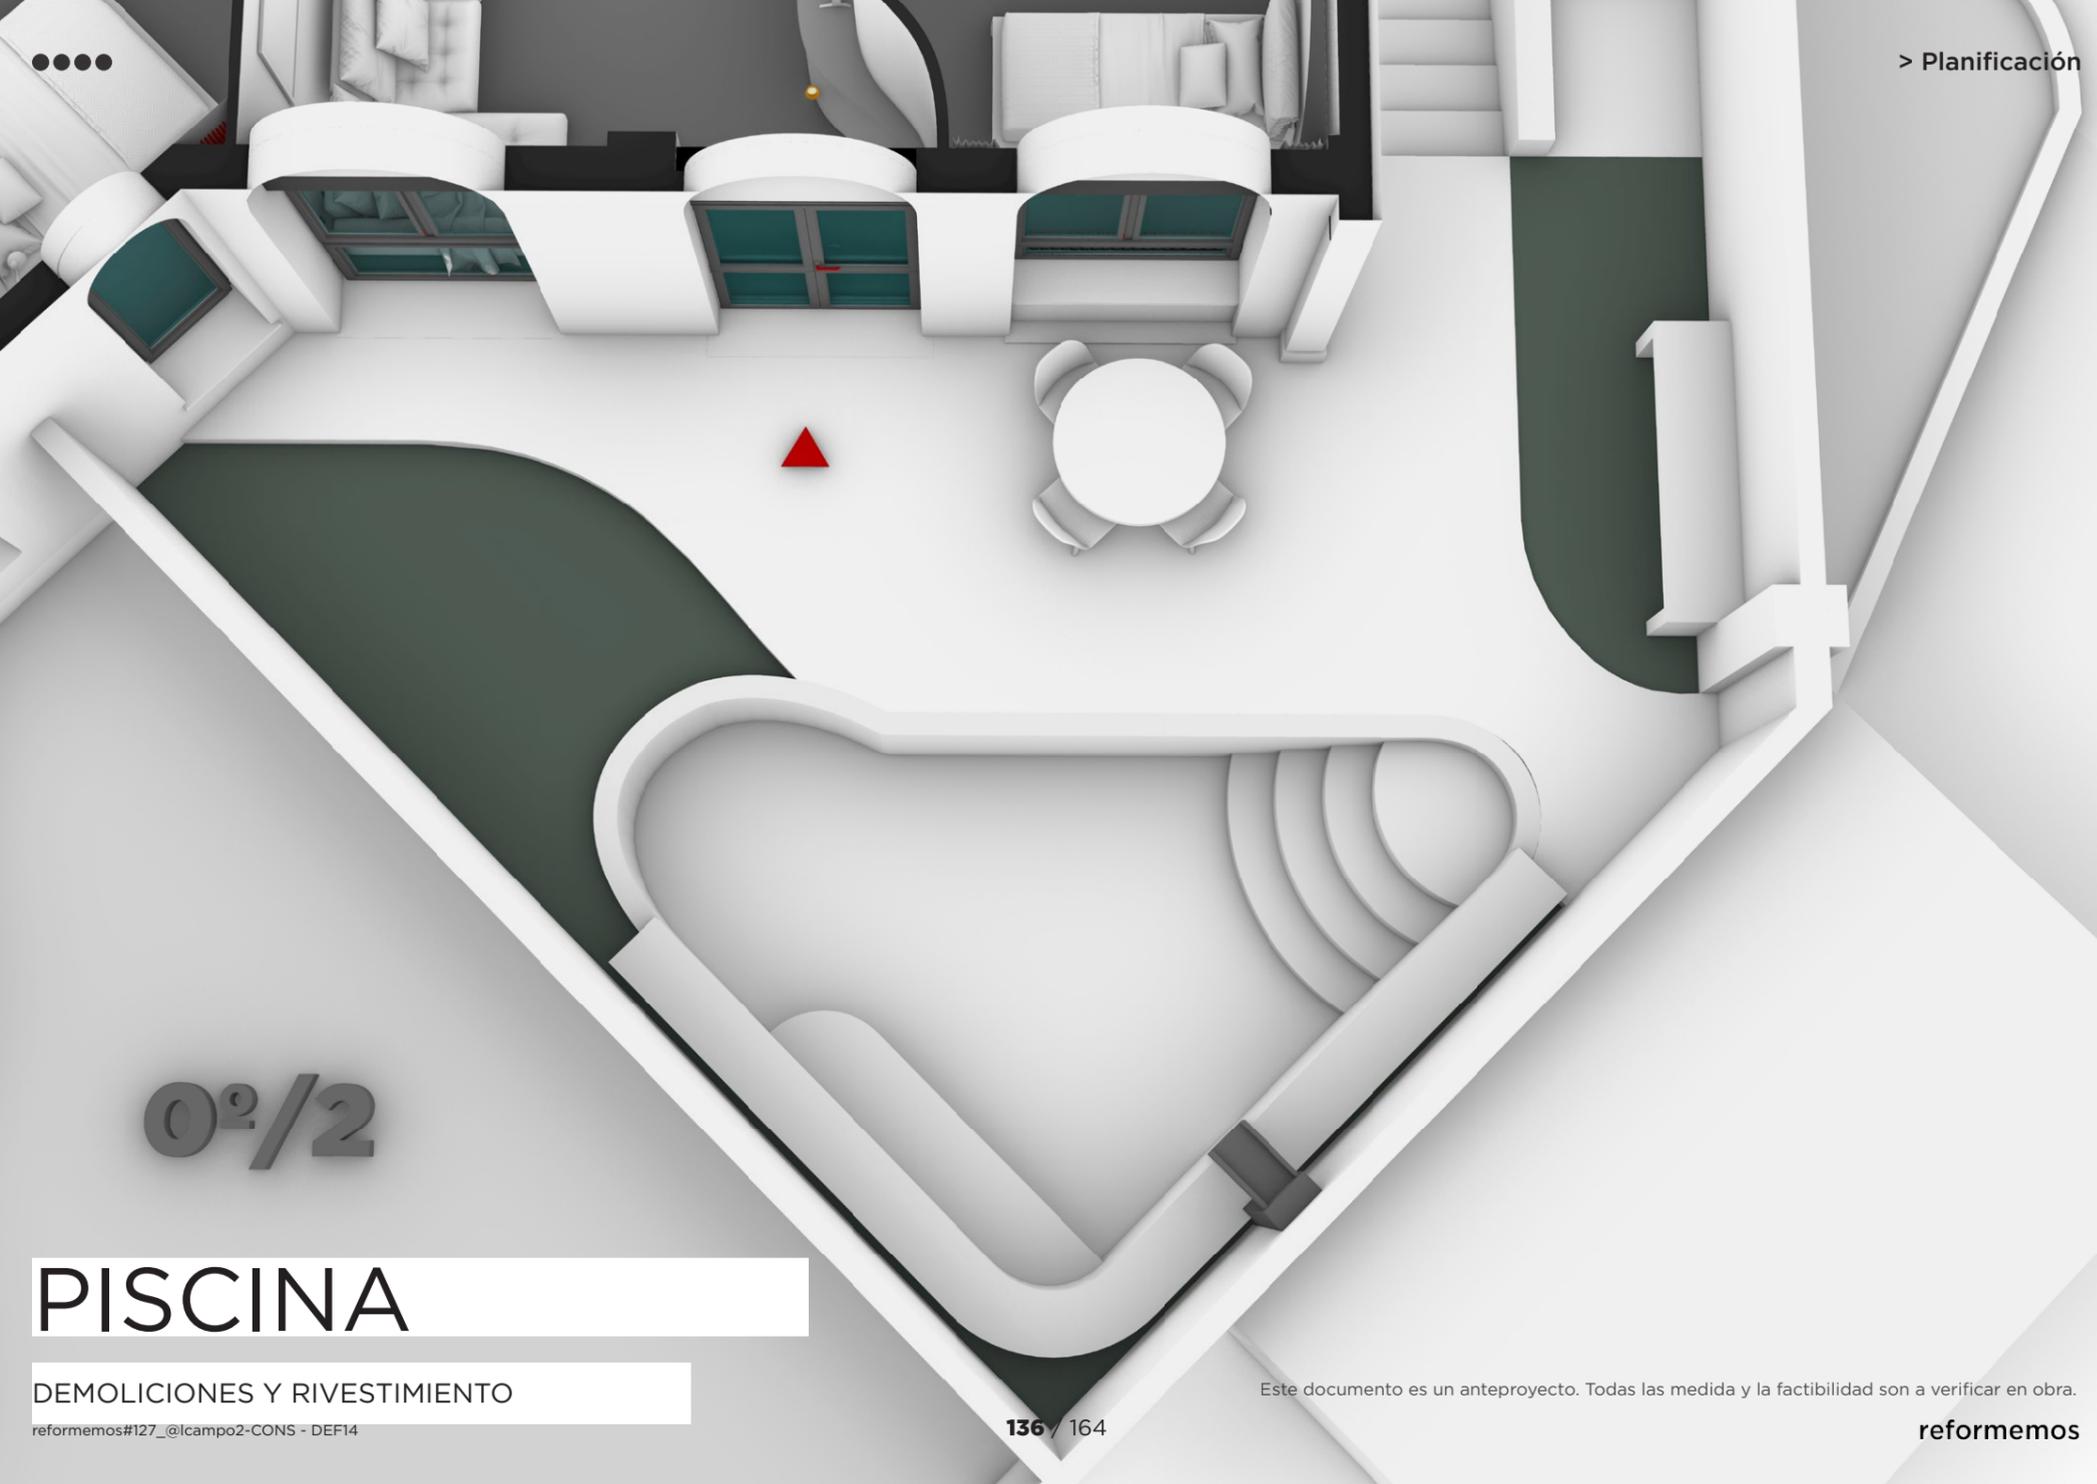

> Planificación

0º/2

PISCINA

DEMOLICIONES Y RIVESTIMIENTO

reformemos#127_@lcampo2-CONS - DEF14

136 / 164

Este documento es un anteproyecto. Todas las medida y la factibilidad son a verificar en obra.

reformemos



> Planificación

RIVESTIMENTO PISCINA Y SUELO EXTERIOR DE MORTEX.



RIVESTIMIENTOS

reformemos#127_@lcampo2-CONS - DEF14

137 / 164


Este documento es un anteproyecto. Todas las medida y la factibilidad son a verificar en obra.

reformemos

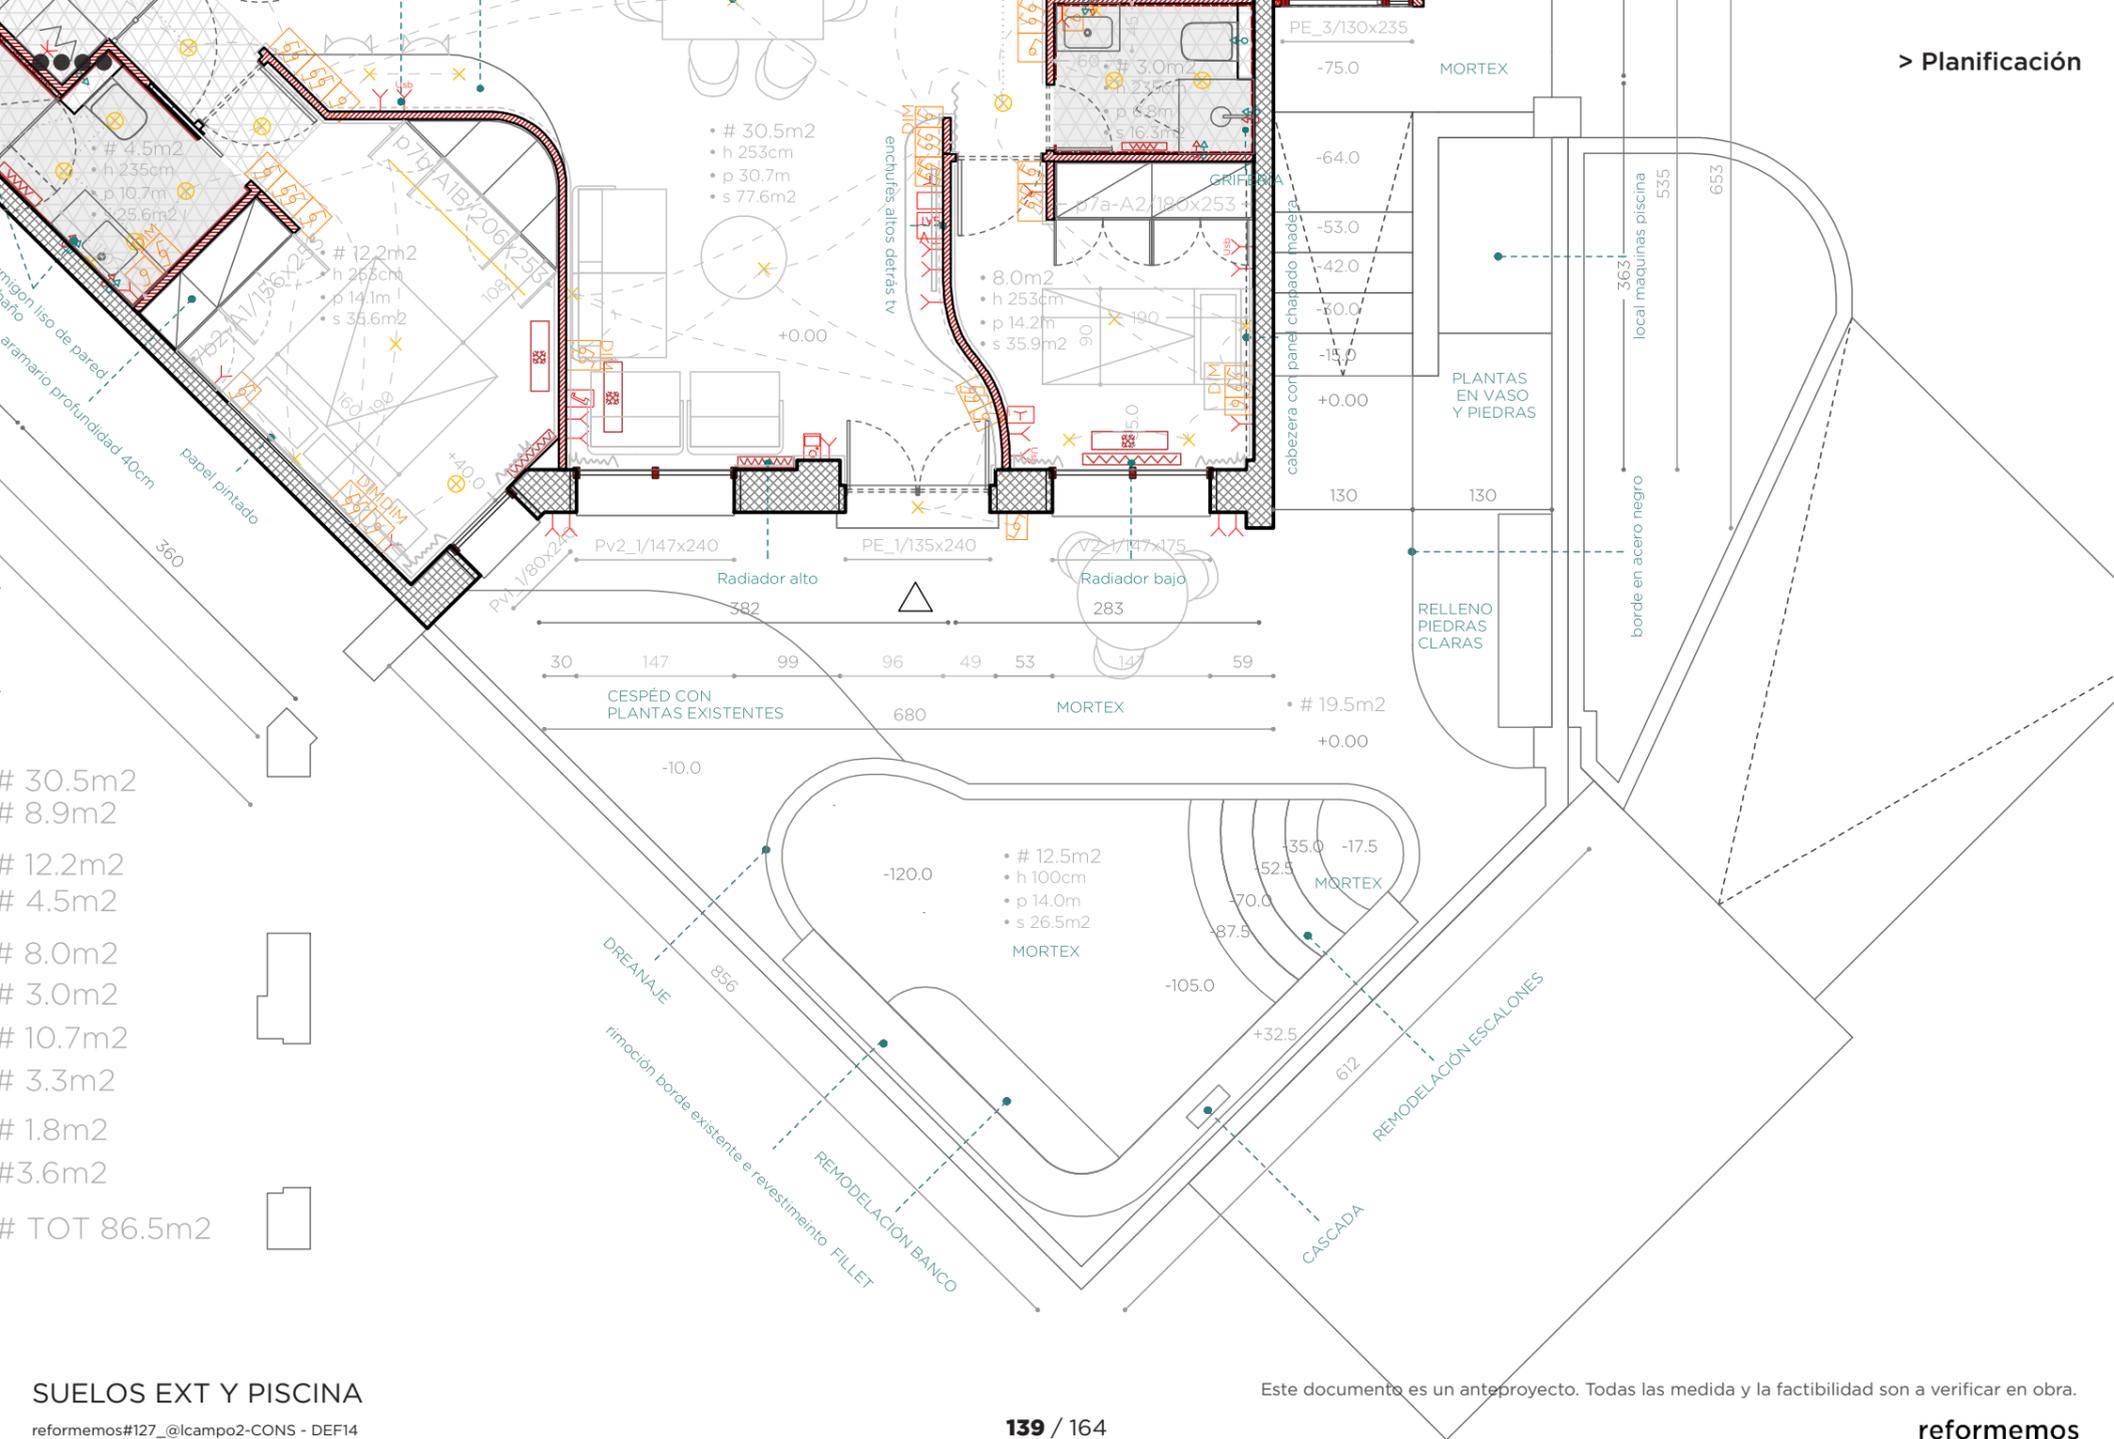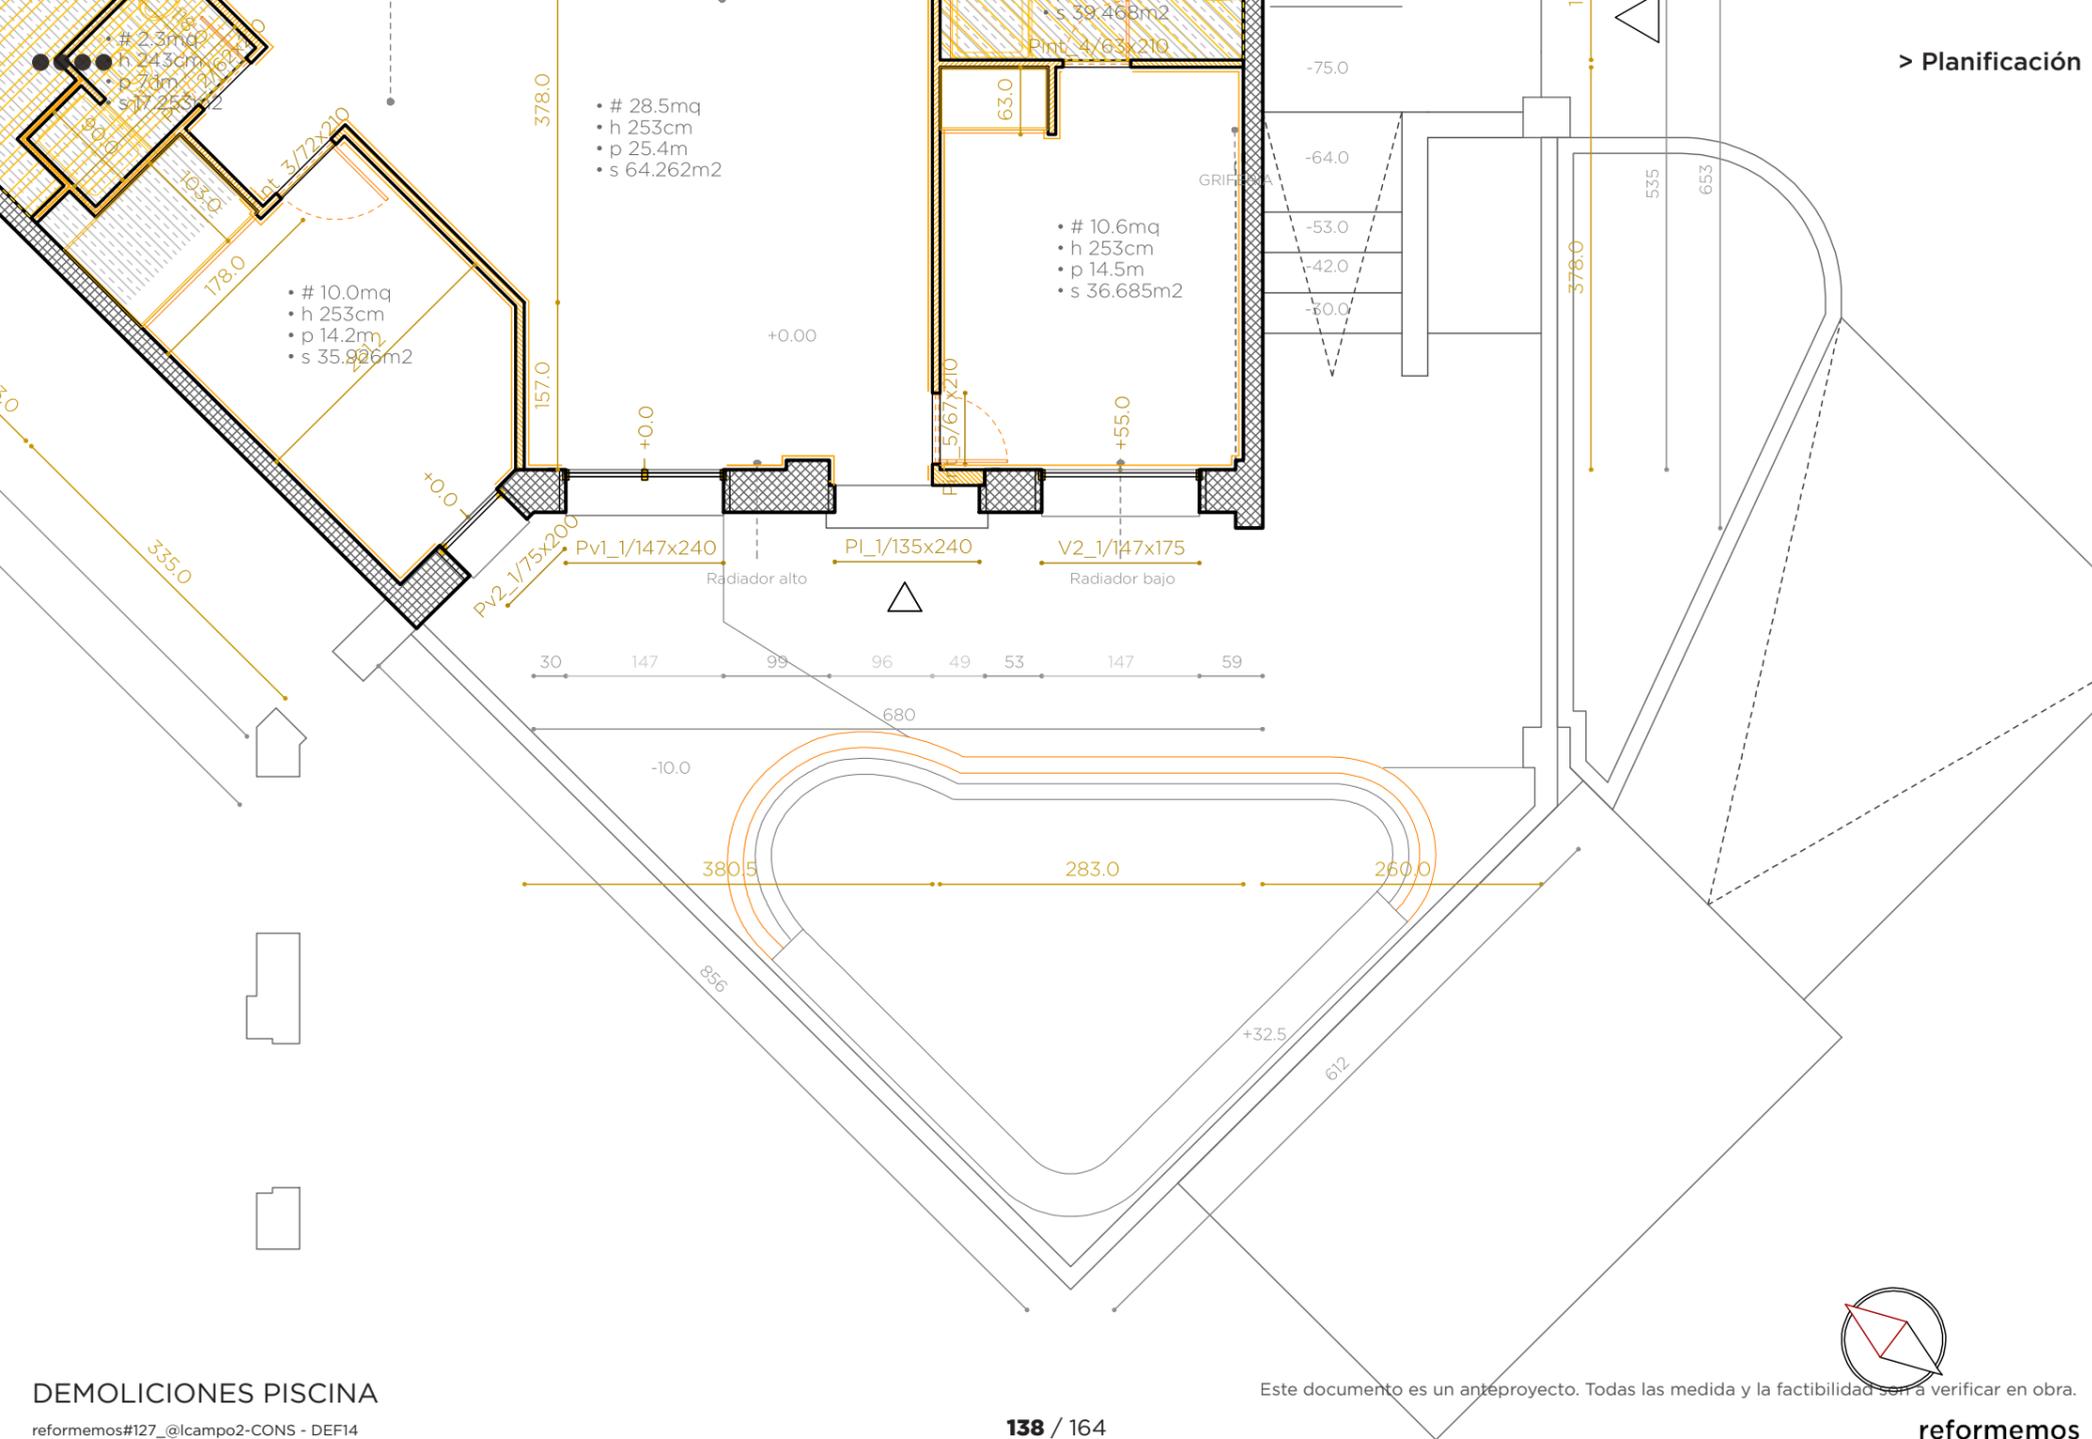

Este documento es un anteproyecto. Todas las medidas y la factibilidad son a verificar en obra.

Este documento es un anteproyecto. Todas las medidas y la factibilidad son a verificar en obra.

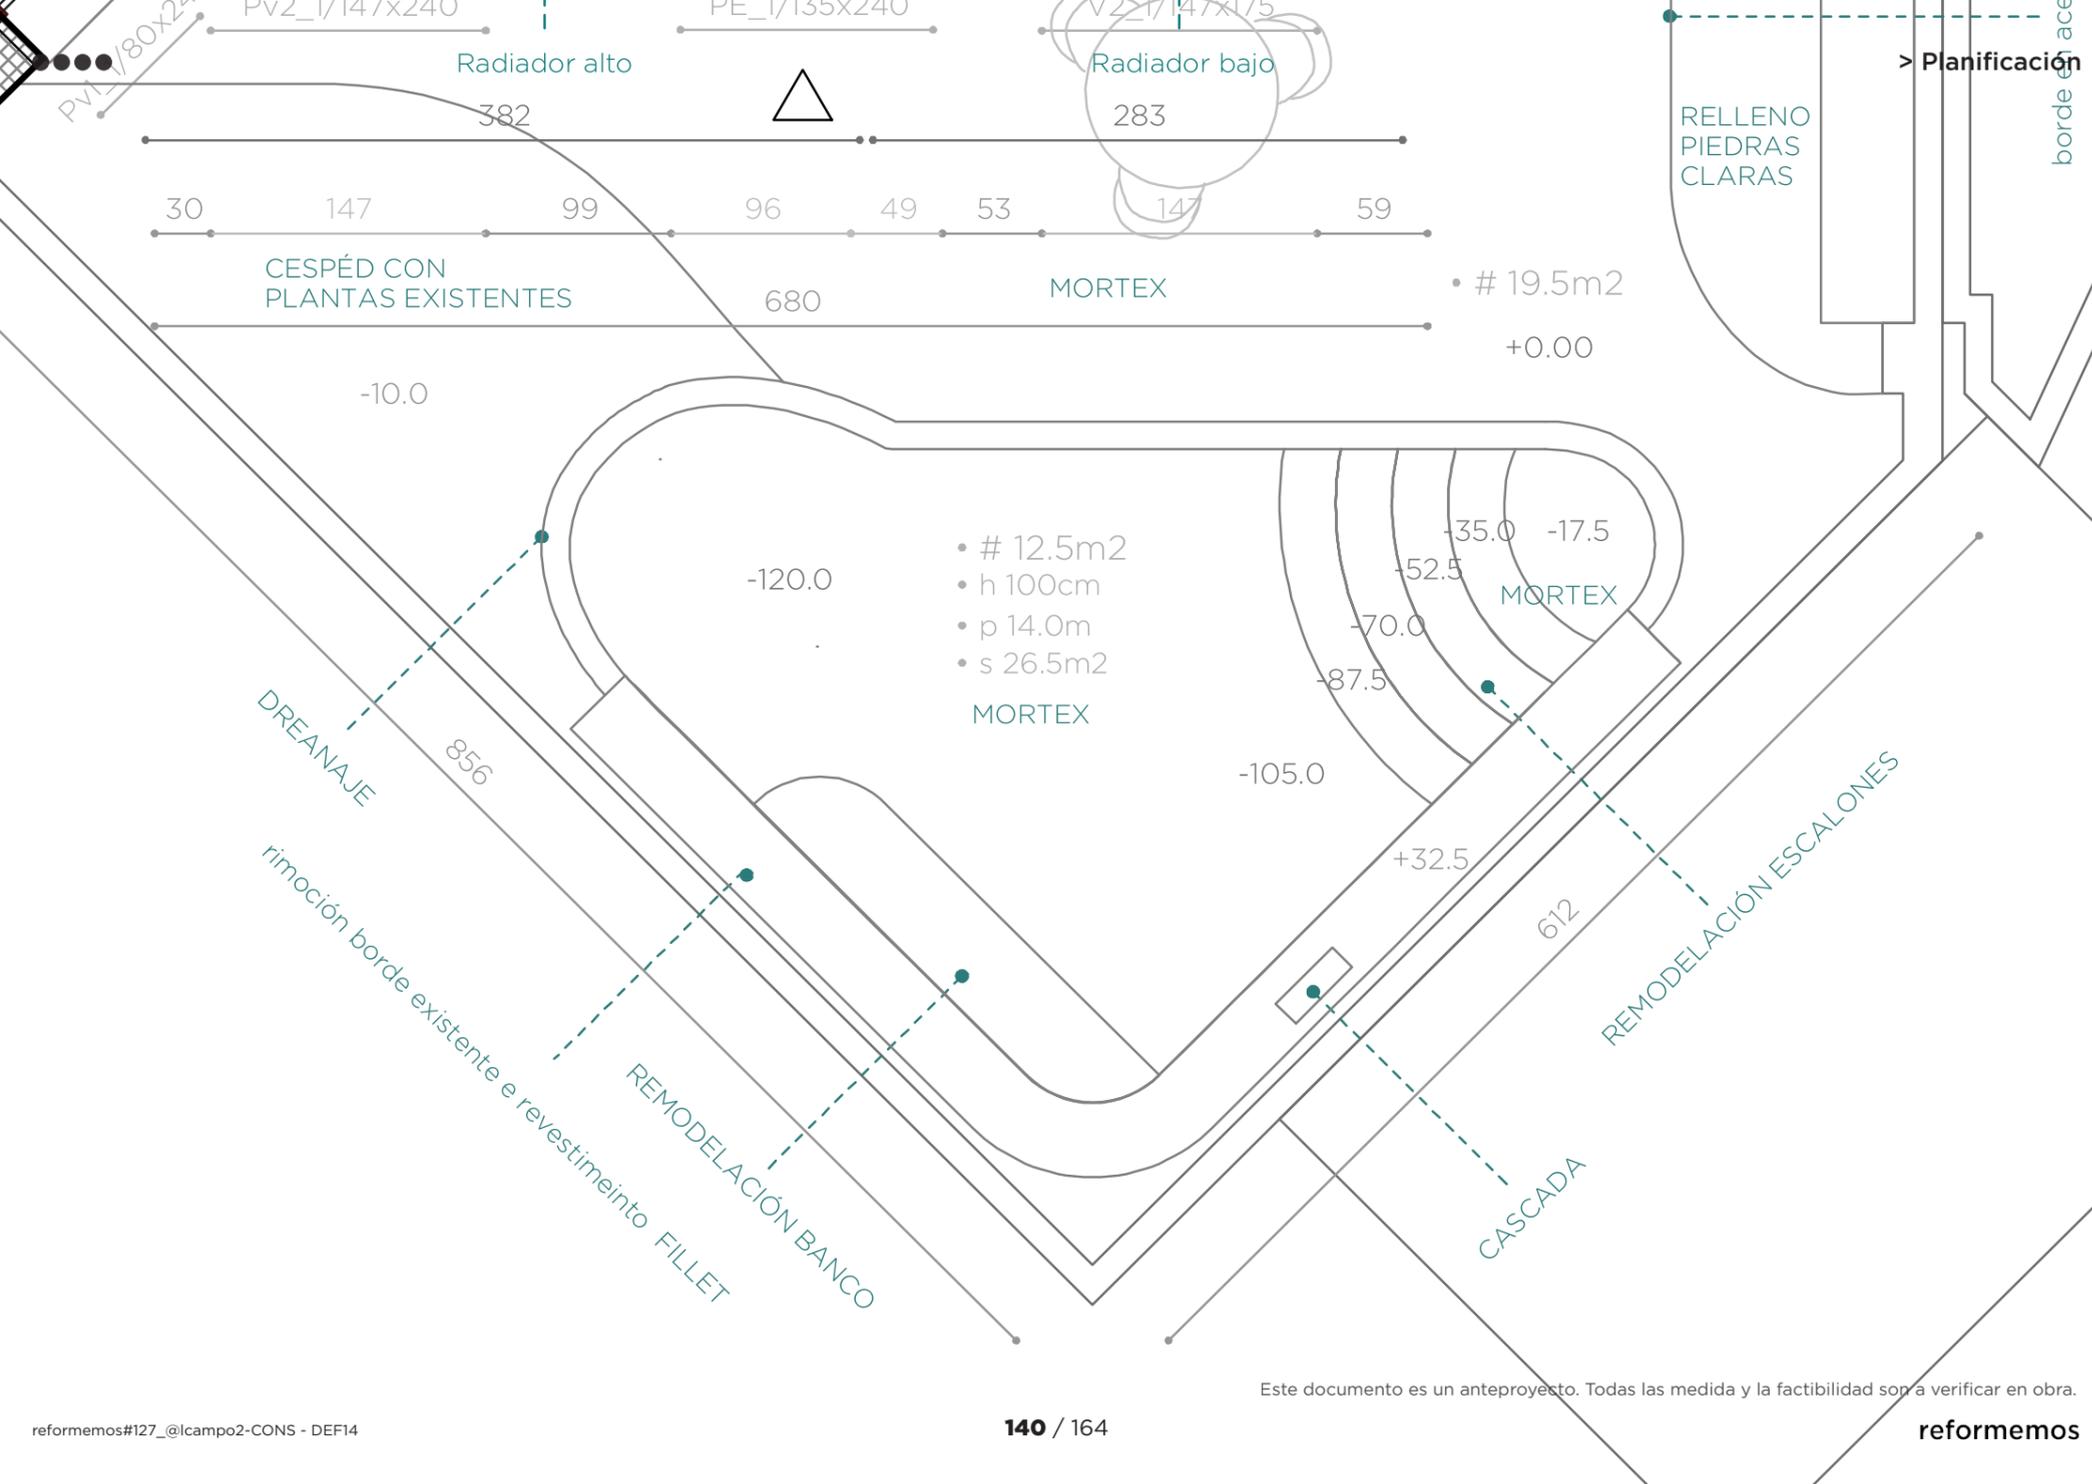

Presupuesto



PLANO GENERAL


[PRO] _progetto

- 1a/SUELO
- 1b/PAVIMENTO 1
- 1c/PAVIMENTO 2
- 1d/PAVIMENTO 3
- 2a/PAREDES INT 1
- 2b/PAREDES INT 2
- 2c/PAREDES INT 3
- 2d/PAREDES 1m
- 2e/CONTRAPARED
- 2f/RODAPÍE
- 3a/TECHO
- 3b/FALSOTECHO
- 4a/PUERTAVENTANA
- 4b/PUERTAVENTANA 2
- 4c/PUERTAVENTANA C
- 4d/VENTANA 1
- 4e/VENTANA 2
- 4e/VENTANA EXT
- 5a/PUERTA MUROS
- 5b/PUERTA INT
- 5c/INGRESO
- 6a/GUARNECIDO
- 6b/BALDOSAS 1
- 6c/BALDOSAS 2
- 6d/PAPEL 1
- 6e/PAPEL 2
- 7a/ARMARIO 1
- 7b/ARMARIO 2
- 7c/ARMARIO 3
- 7d/ESTANTERIA 1
- 7e/ESTANTERIA 2
- 7c/ESTANTERIA 3

scale_1:100

- 60 _____
- 100 _____
- 180 _____
- 250 _____ cm

- SALÓN # 30.5m²
- COCINA # 8.9m²
- HAB1 # 12.2m²
- BAÑO 1 # 4.5m²
- HAB2 # 8.0m²
- BAÑO2 # 3.0m²
- HAB3 # 10.7m²
- BAÑO3 # 3.3m²
- CONECTOR # 1.8m²
- TENDEDERO # 3.6m²
- SUP útil # TOT 86.5m²




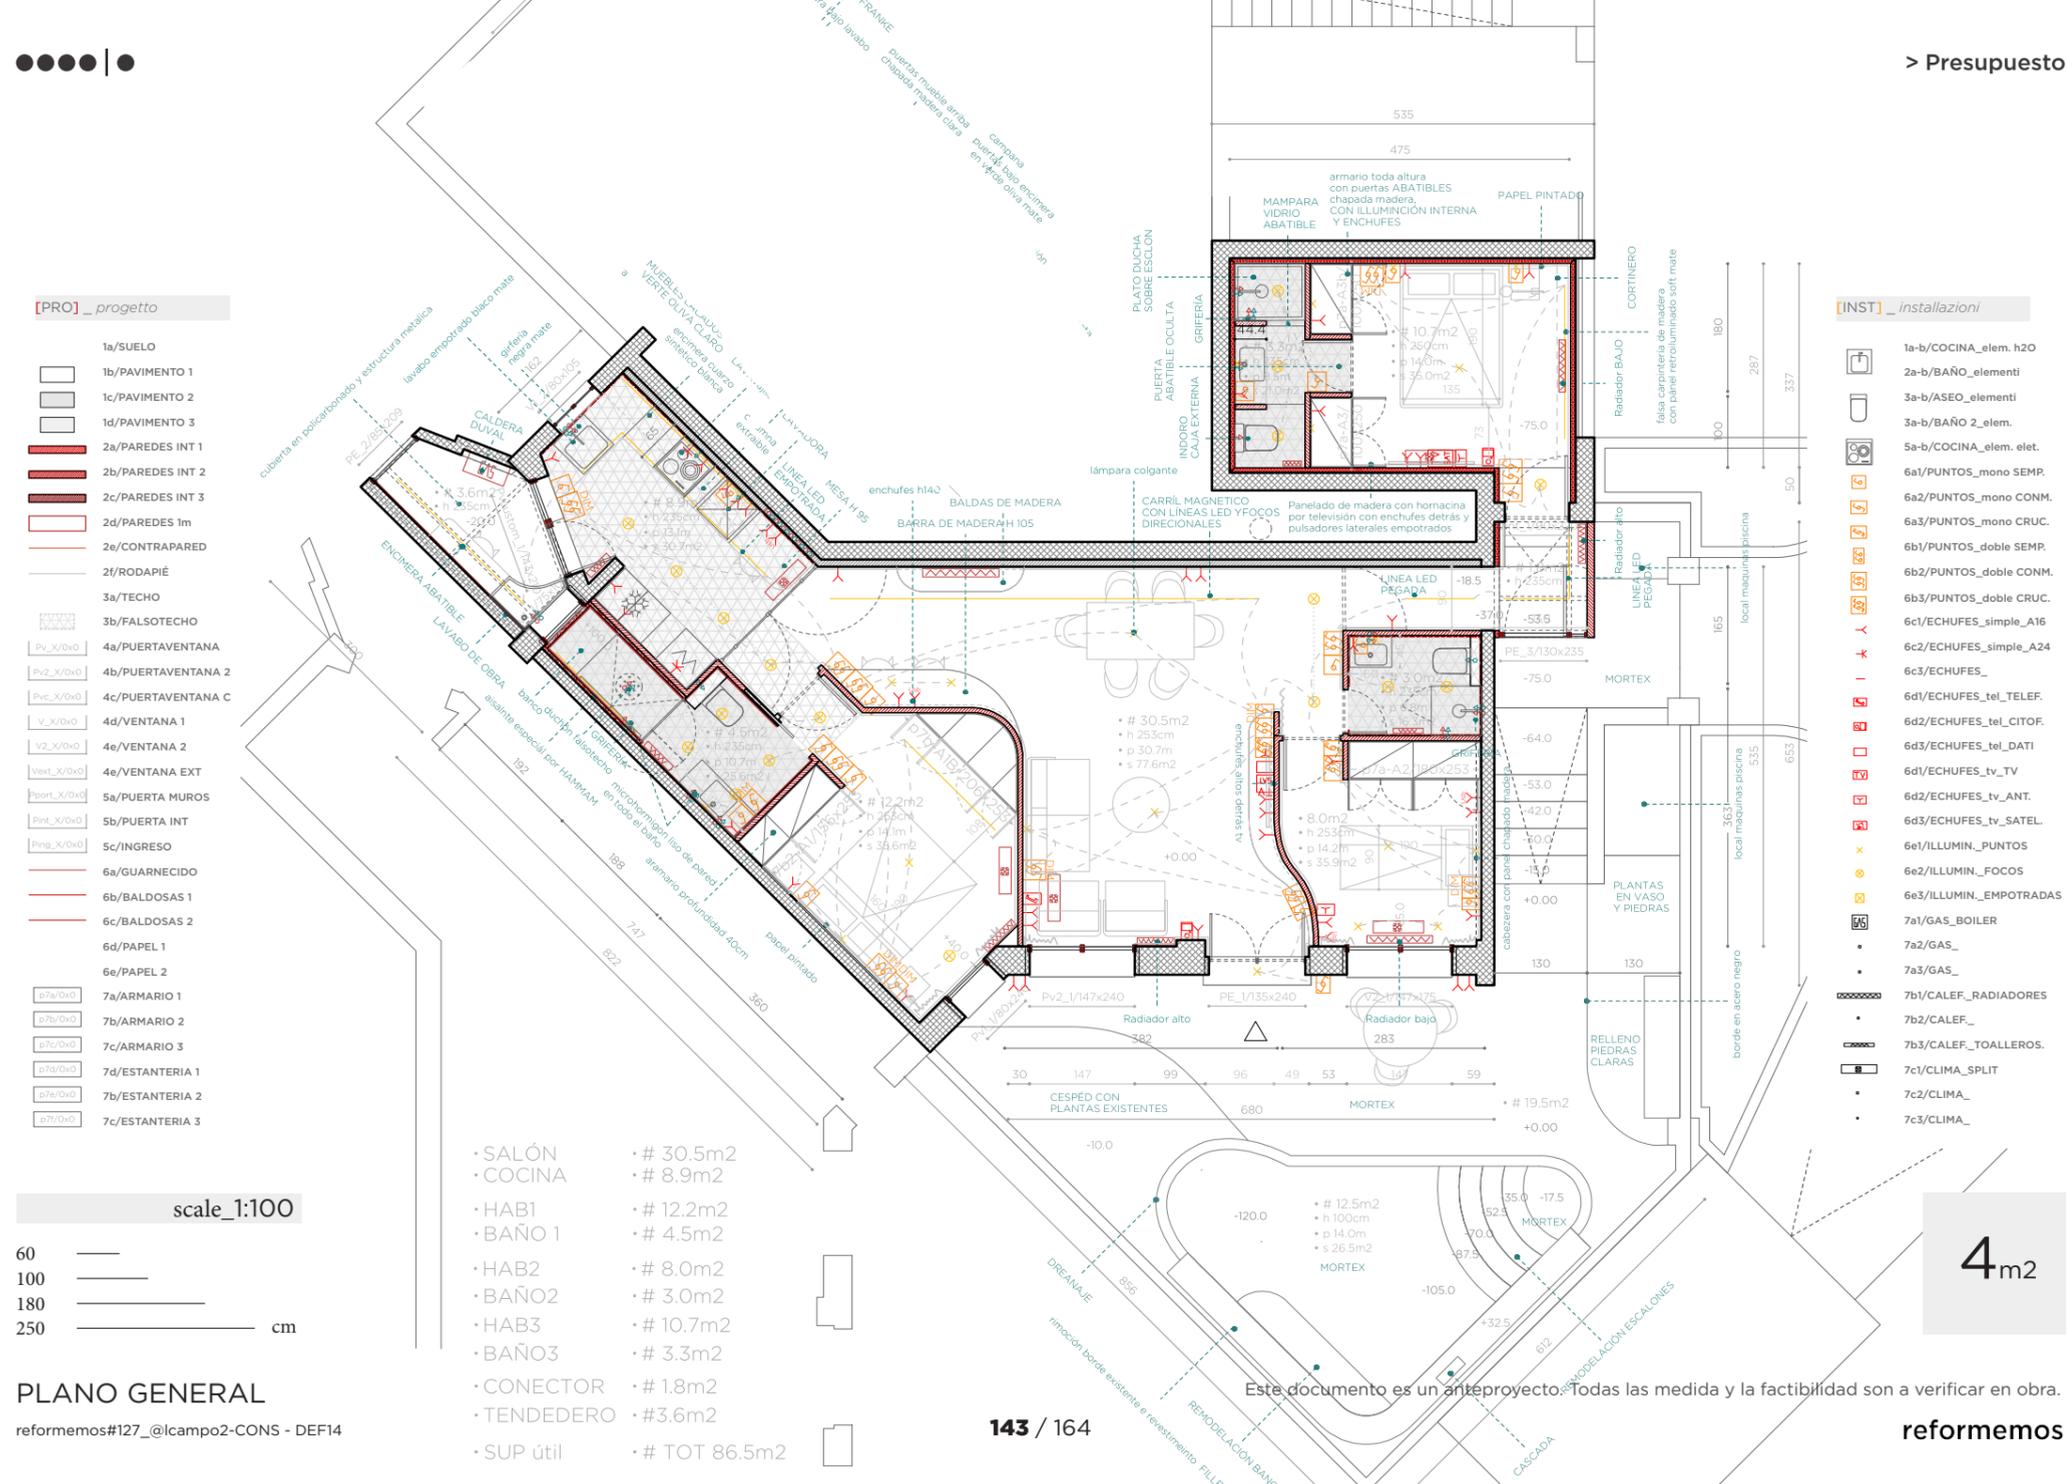






[INST] _installazioni


- 1a-b/COCINA_elem. h20
- 2a-b/BAÑO_elementi
- 3a-b/ASEO_elementi
- 3a-b/BAÑO_2_elem.
- 5a-b/COCINA_elem. elet.
- 6a1/PUNTOS_mono SEMP.
- 6a2/PUNTOS_mono CONM.
- 6a3/PUNTOS_mono CRUC.
- 6b1/PUNTOS_doble SEMP.
- 6b2/PUNTOS_doble CONM.
- 6b3/PUNTOS_doble CRUC.
- 6c1/ECHUFES_simple_A16
- 6c3/ECHUFES_
- 6d1/ECHUFES_tel_TELEF.
- 6d2/ECHUFES_tel_CITOF.
- 6d3/ECHUFES_tel_DATI
- 6d1/ECHUFES_tv_TV
- 6d2/ECHUFES_tv_ANT.
- 6d3/ECHUFES_tv_SATEL.
- 6e1/ILLUMIN_PUNTOS
- 6e2/ILLUMIN_FOCOS
- 6e3/ILLUMIN_EMPOTRADAS
- 7a1/GAS_BOILER
- 7a2/GAS_
- 7a3/GAS_
- 7b1/CALEF_RADIADORES
- 7b2/CALEF_
- 7b3/CALEF_TOALLEROS.
- 7c1/CLIMA_SPLIT
- 7c2/CLIMA_
- 7c3/CLIMA_

4m²

Este documento es un anteproyecto. Todas las medida y la factibilidad son a verificar en obra.

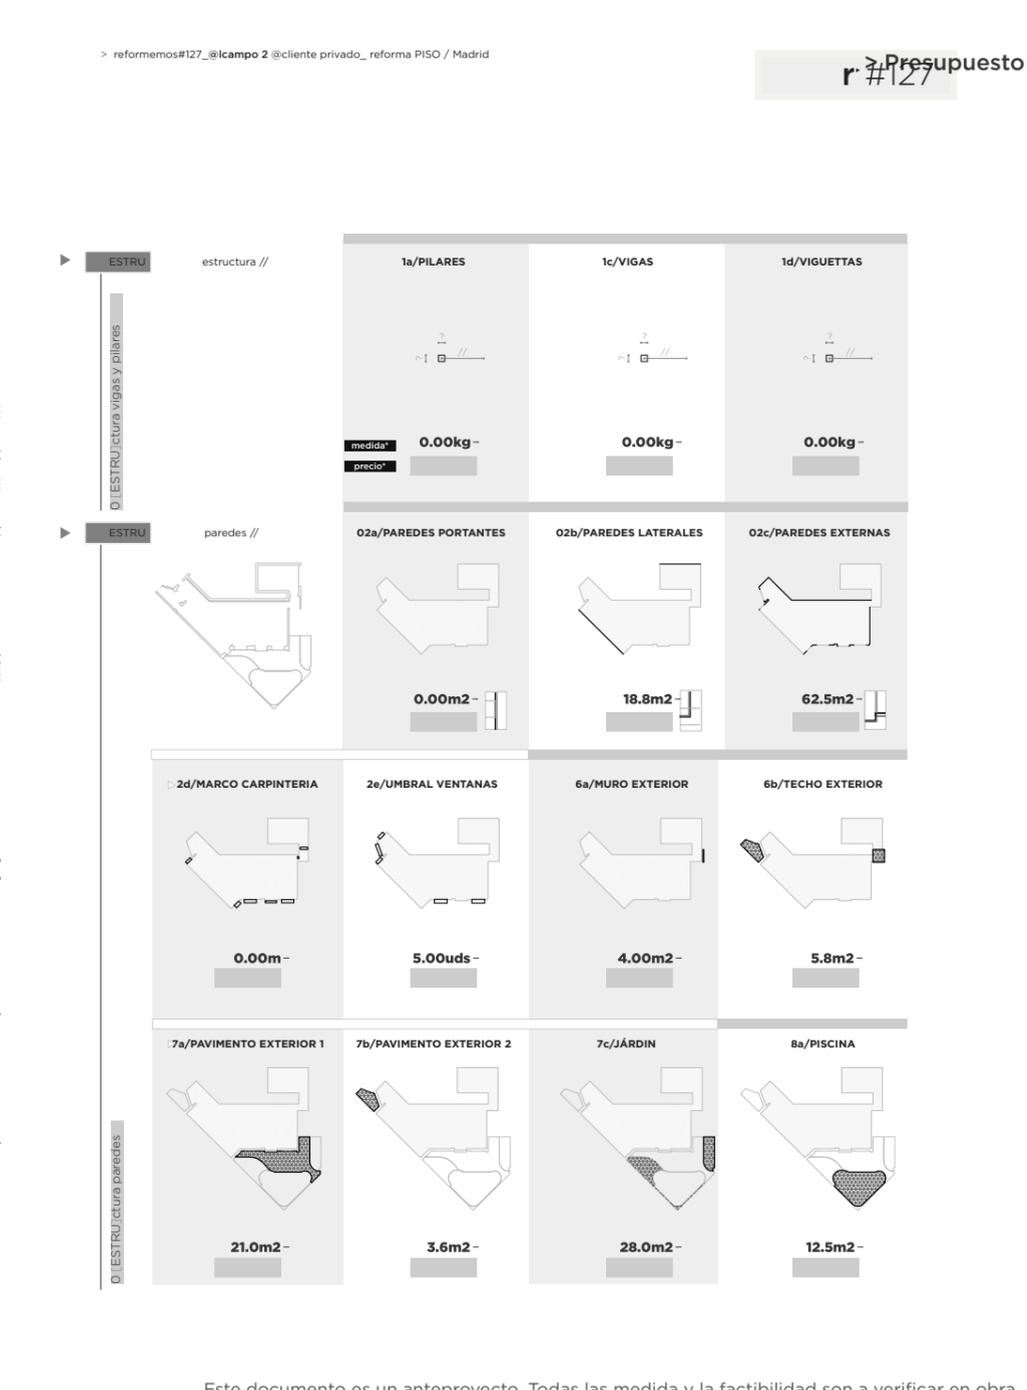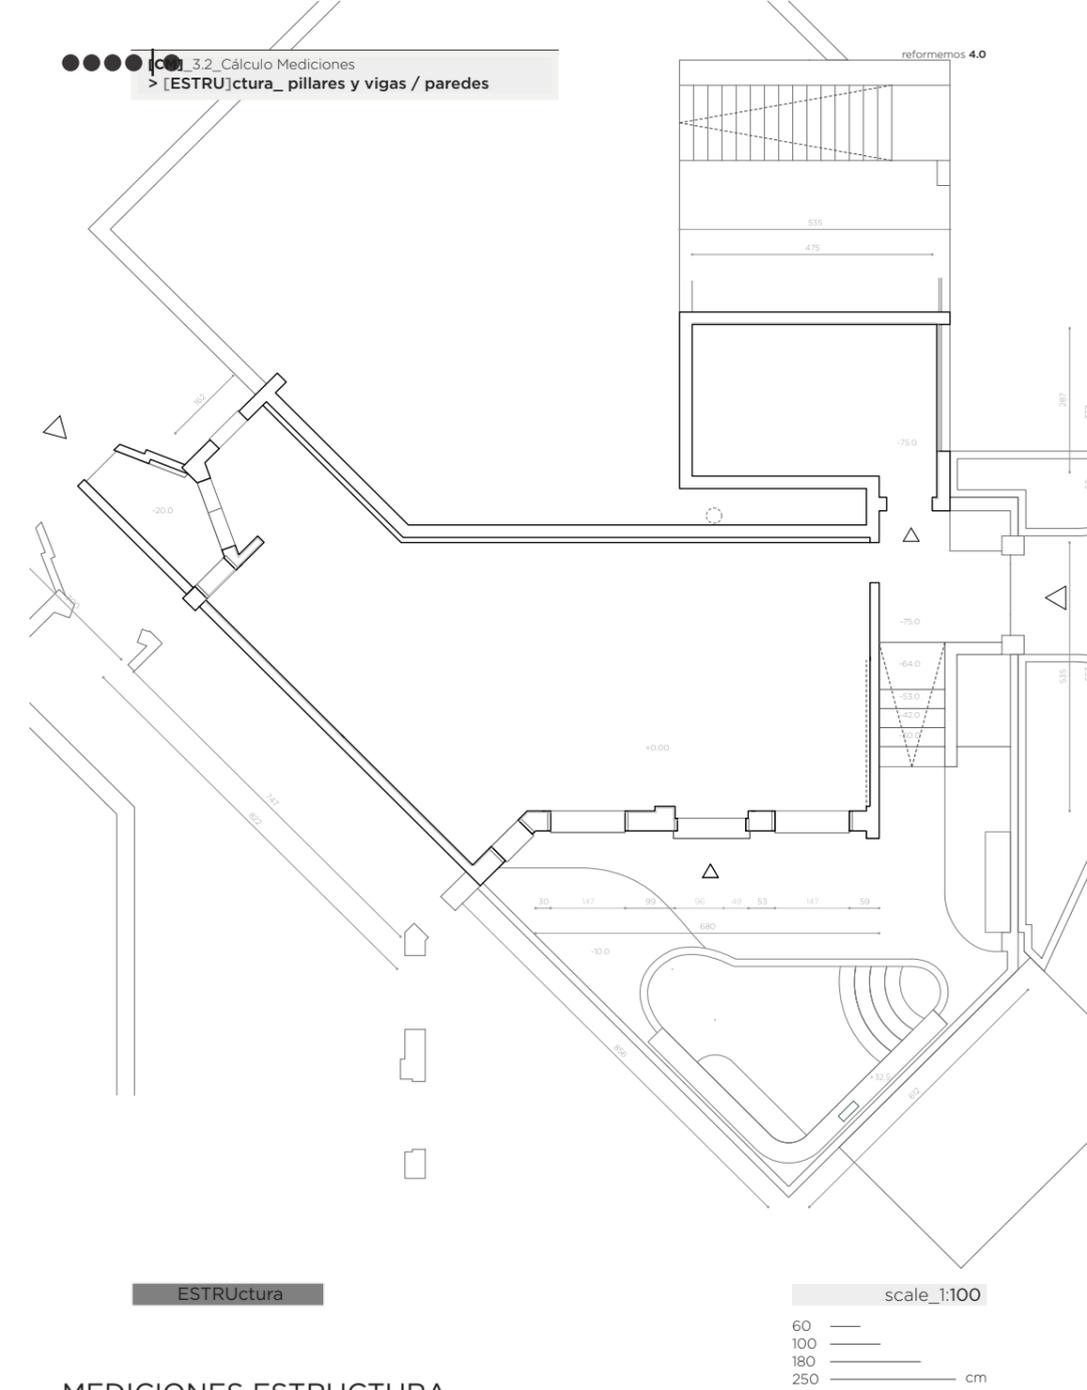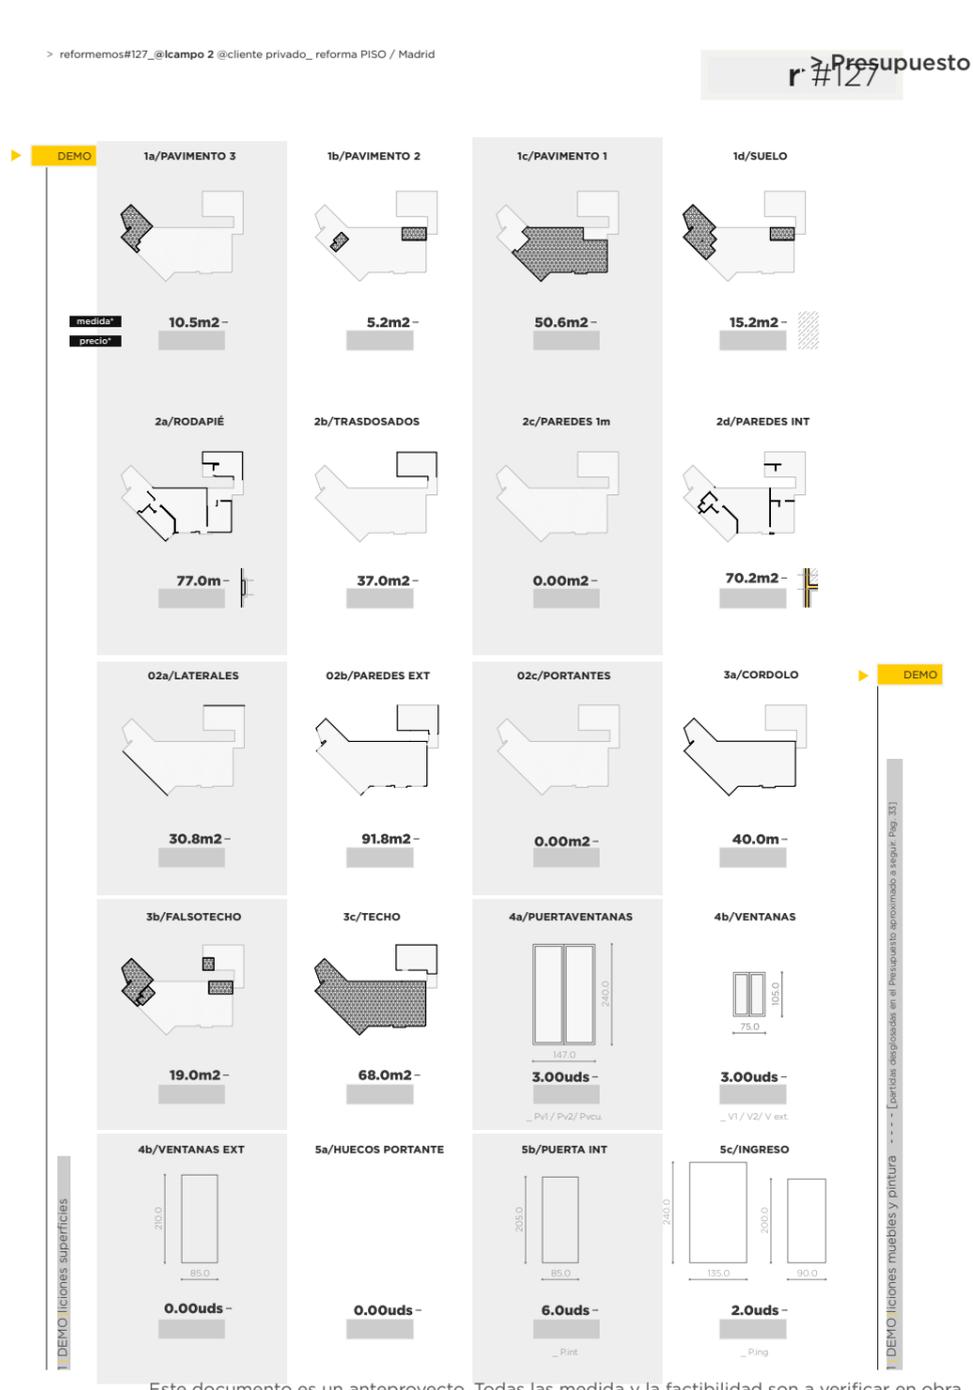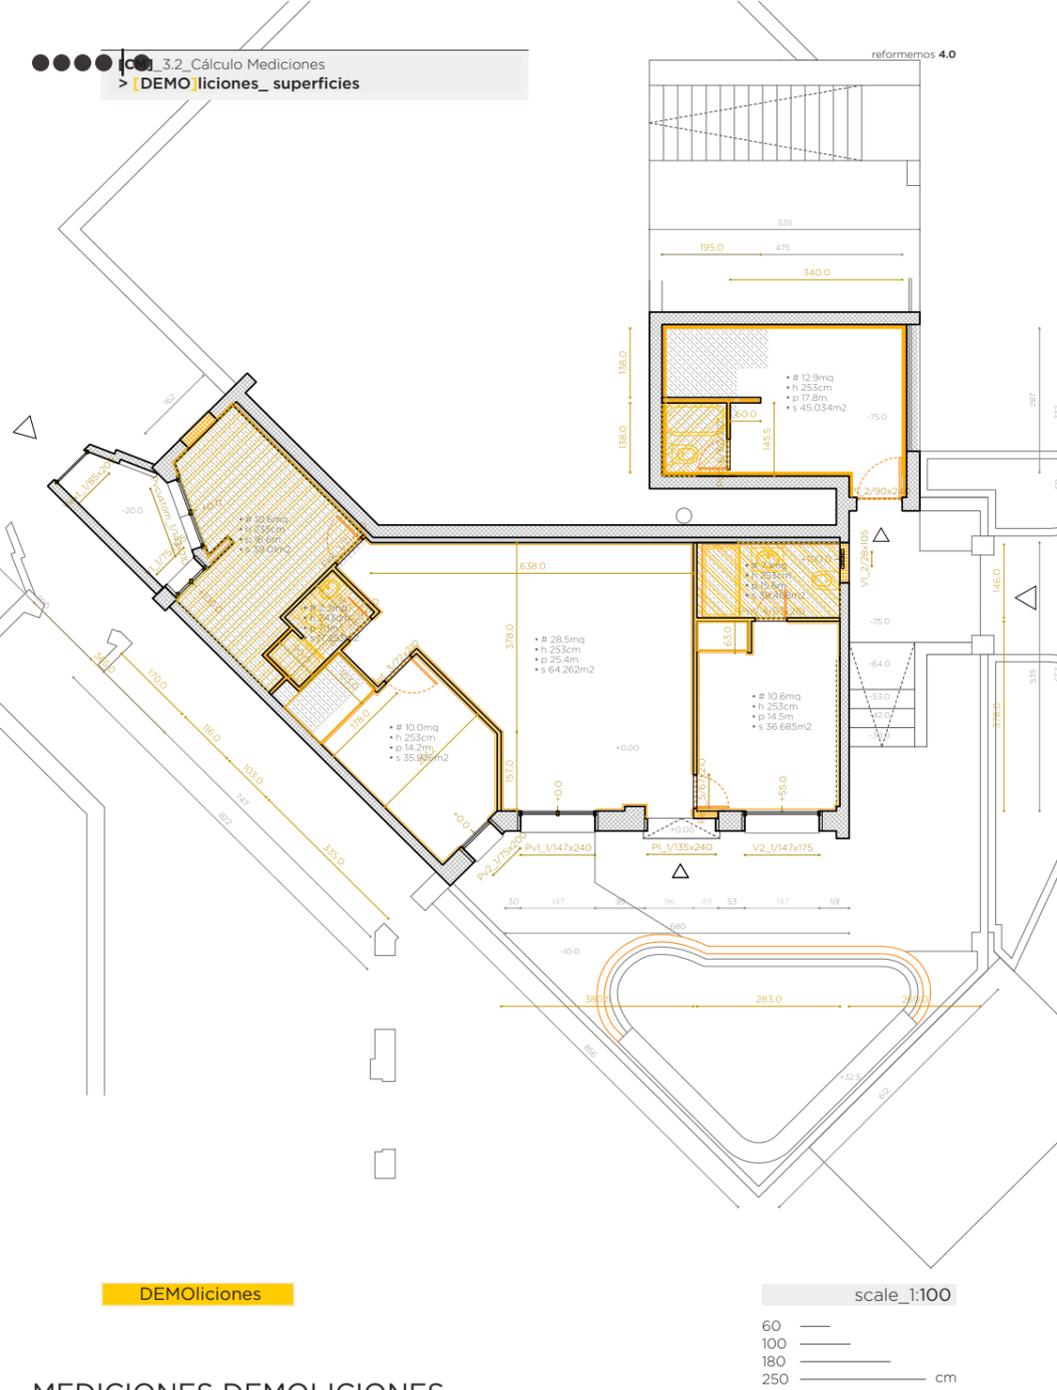

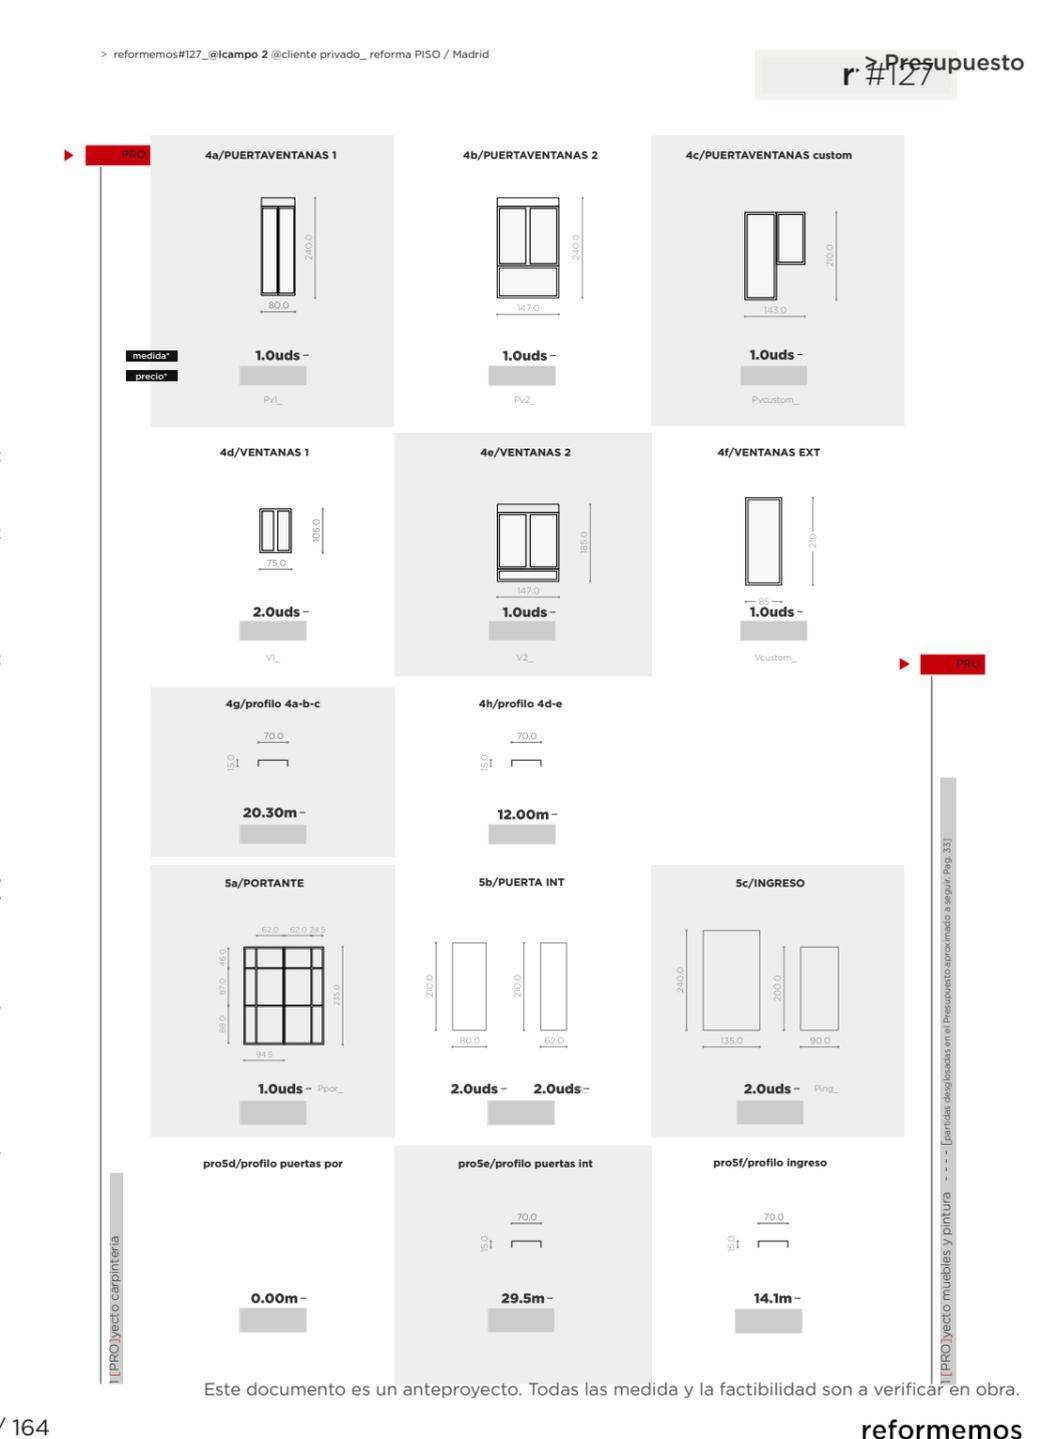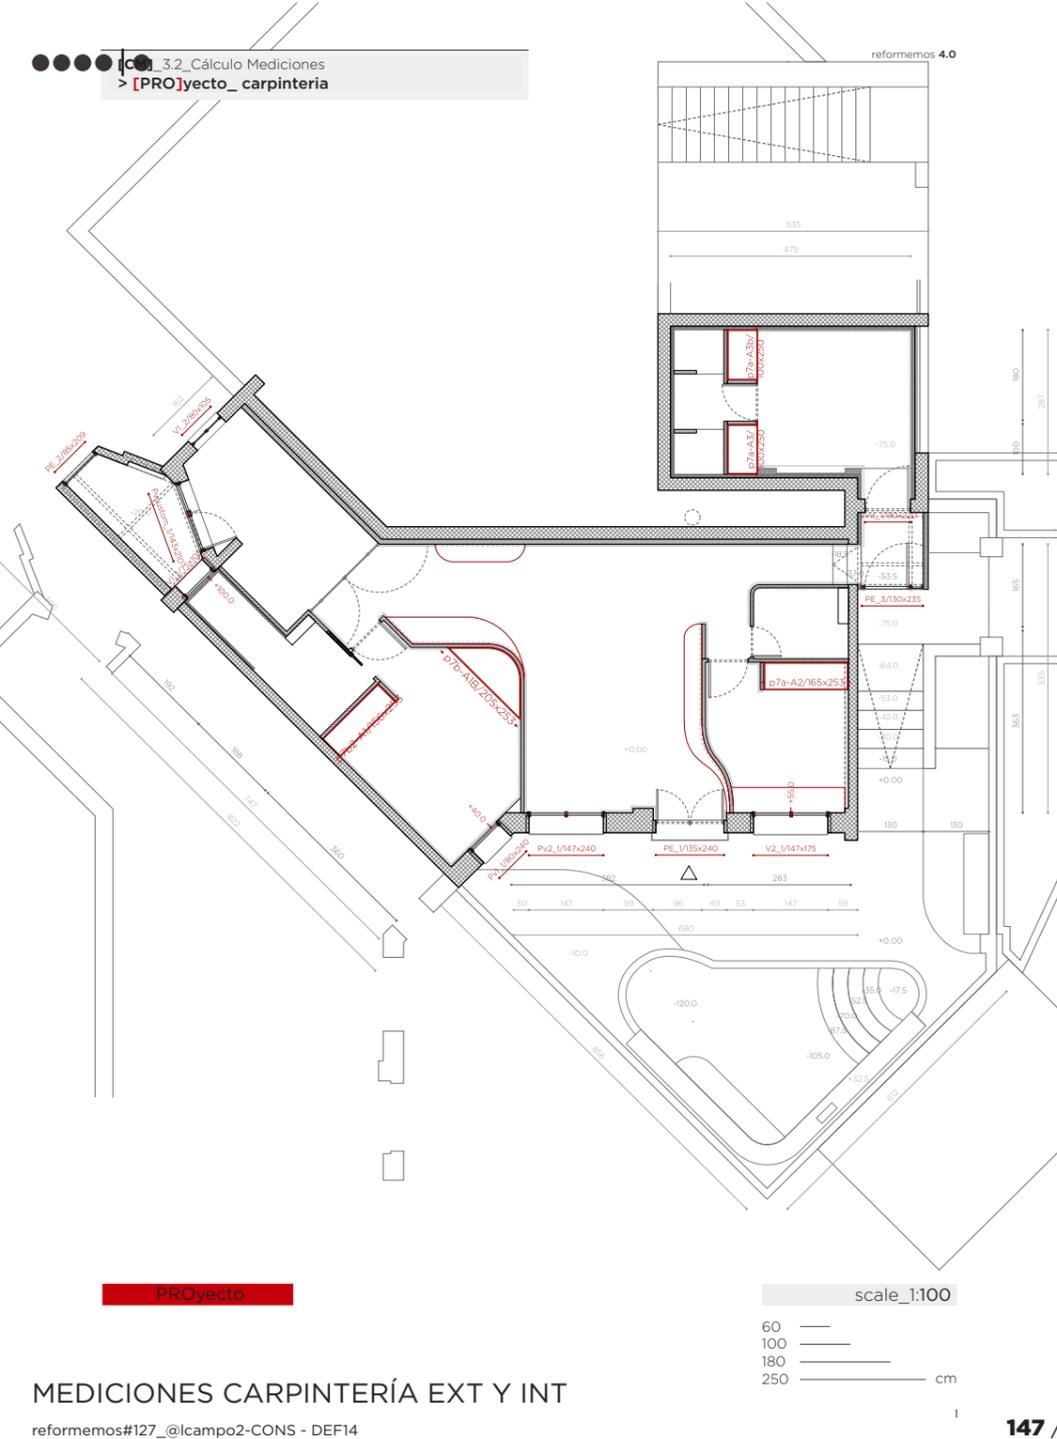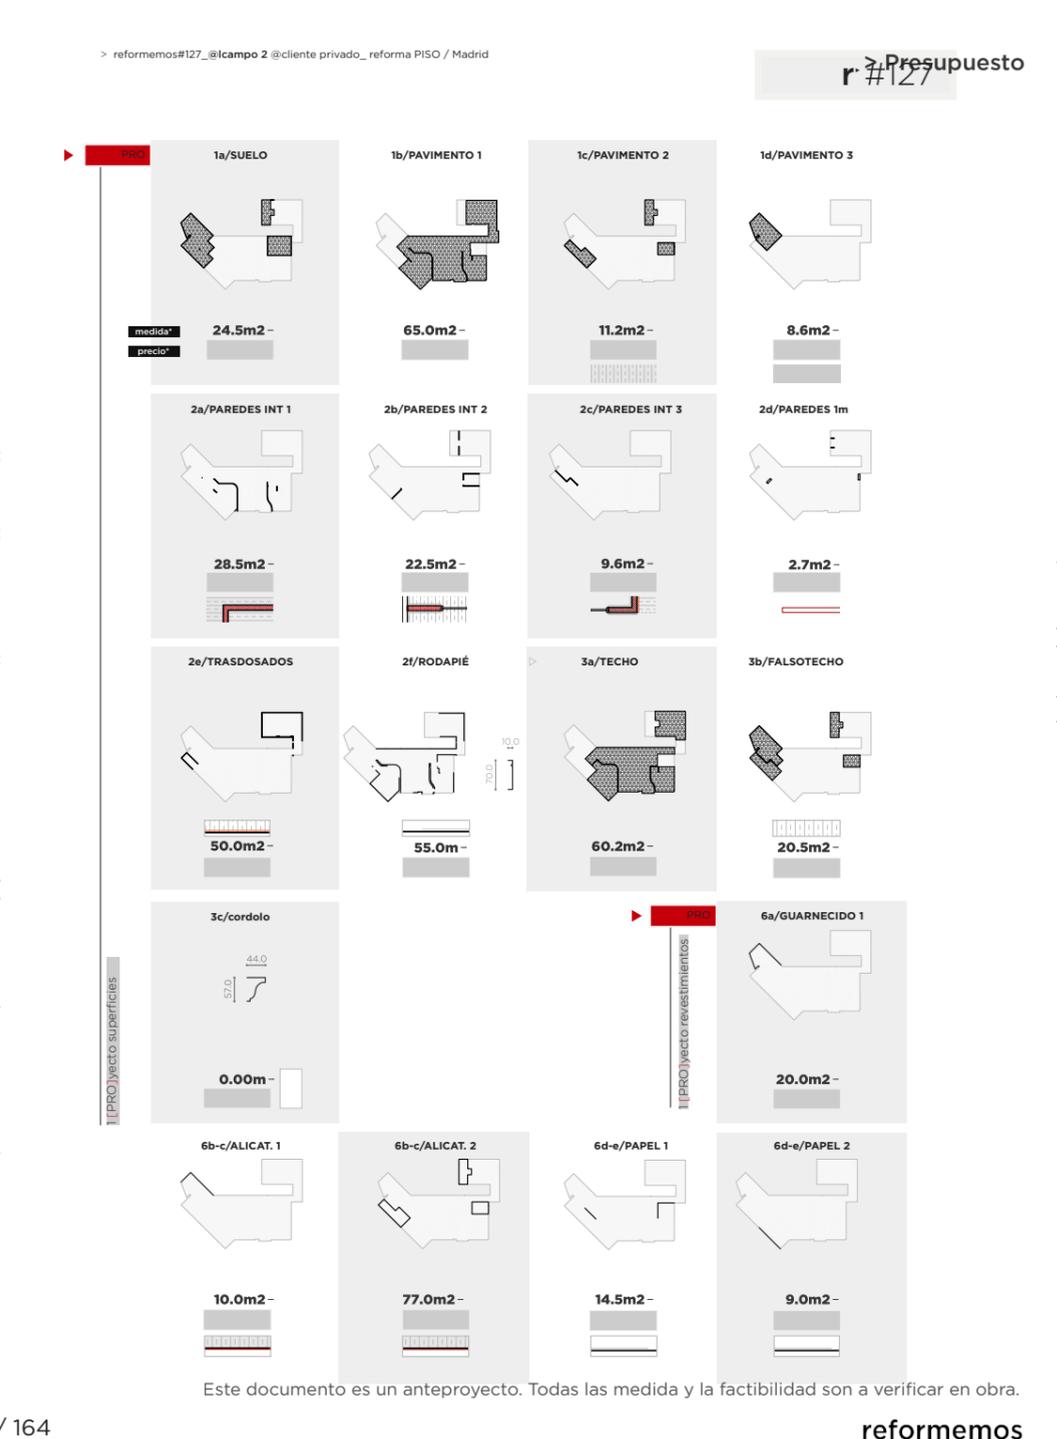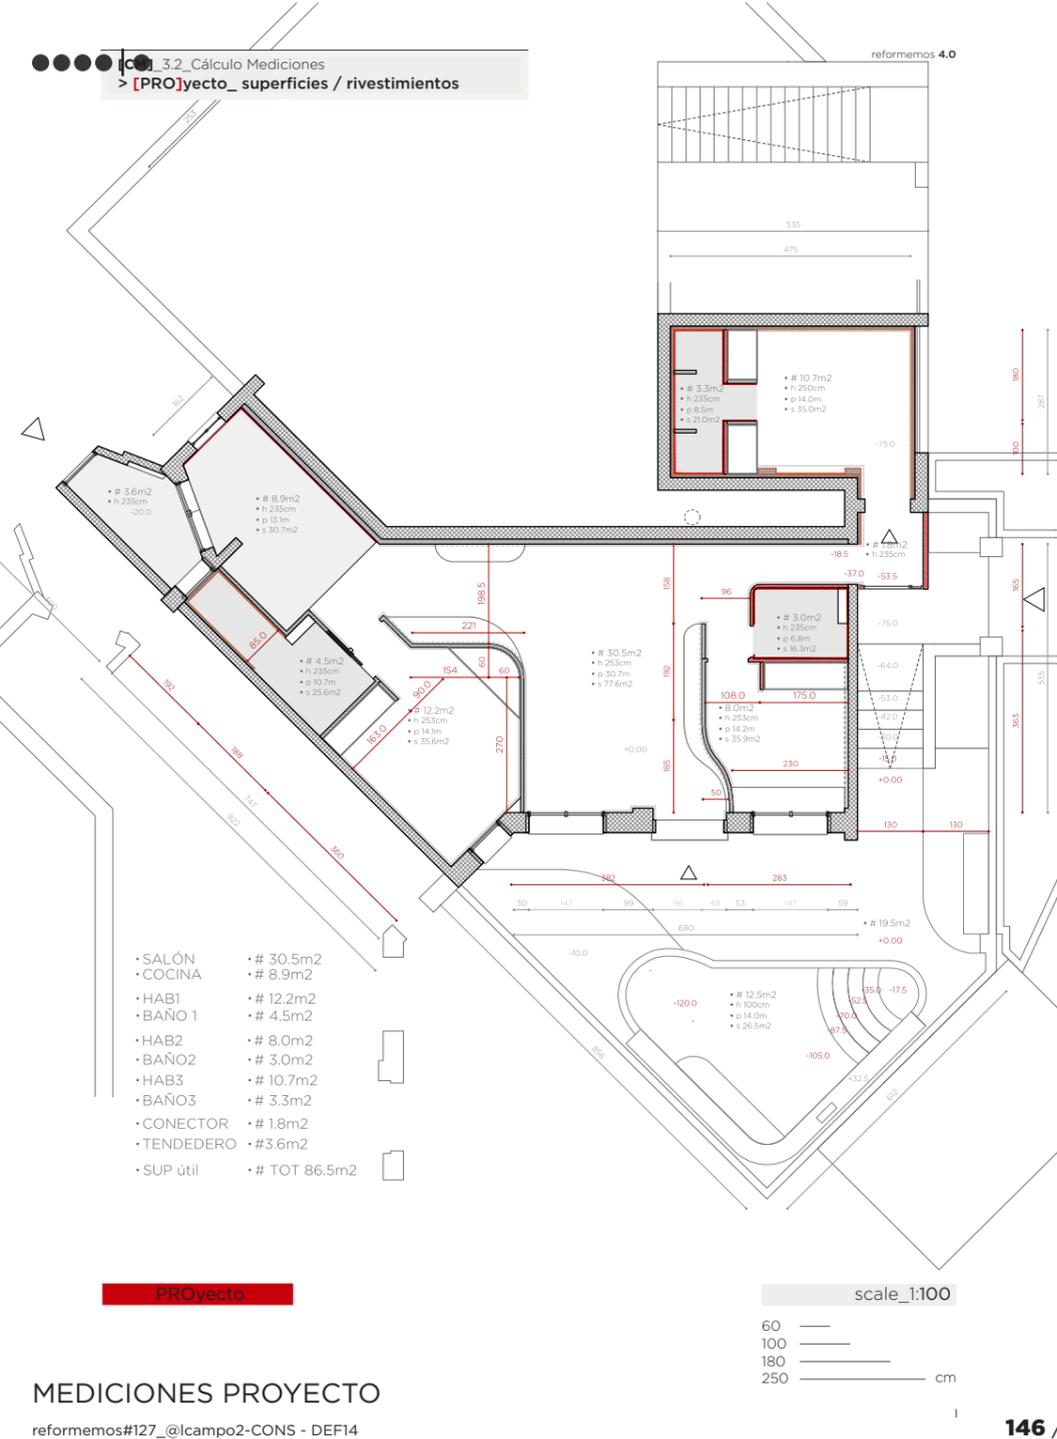

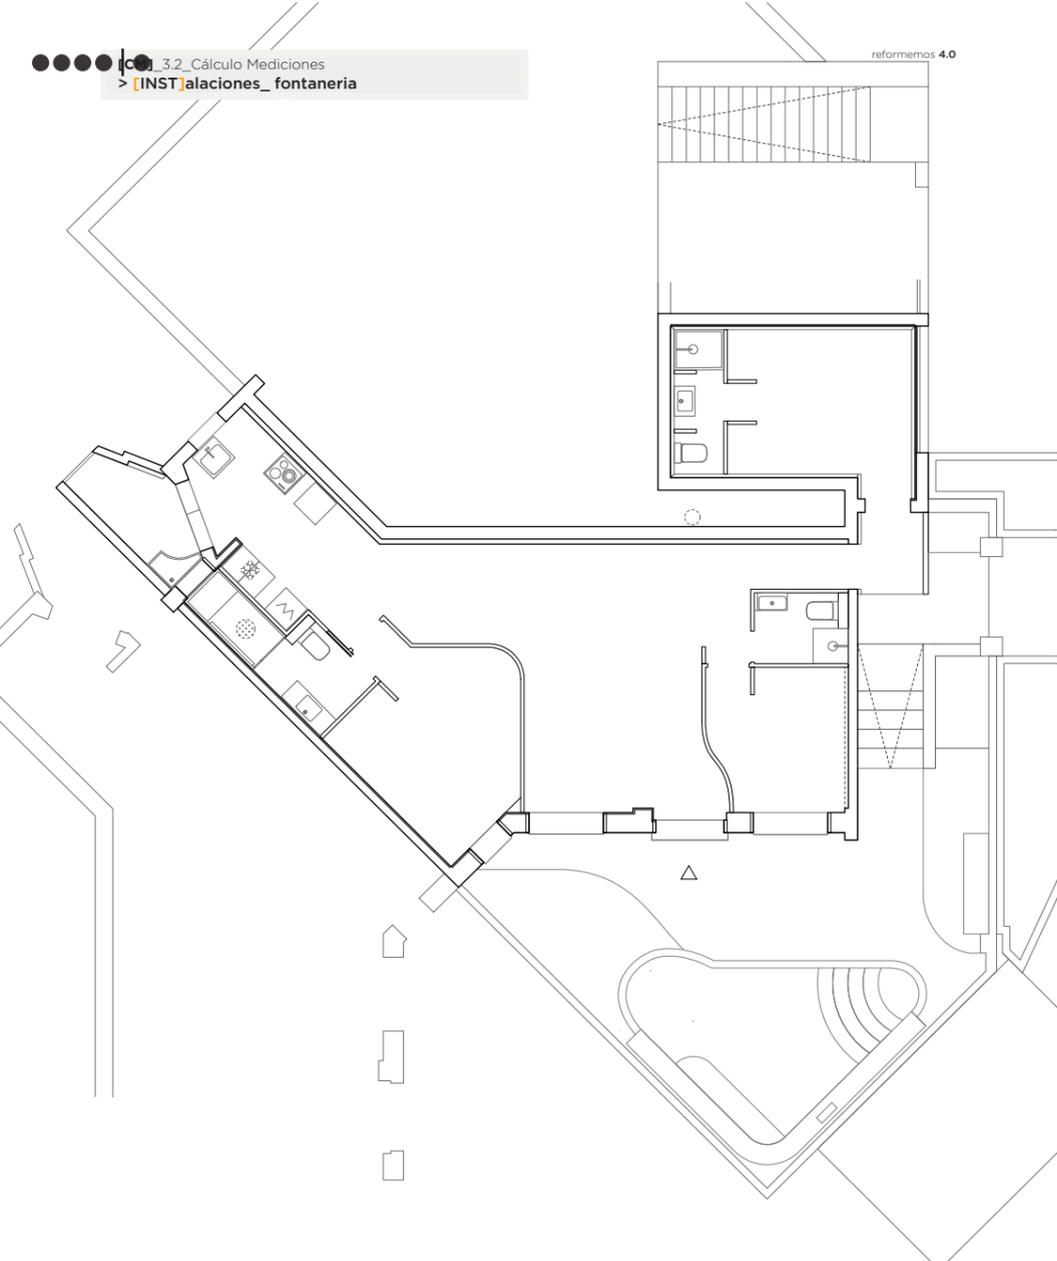

INSTalaciones

scale_1:100

60
100
180
250 cm

reformemos#127_@lcampo 2 @cliente privado_ reforma PISO / Madrid


> Presupuesto #127

1a/ COCINA_elementos				1b/ COCINA_elementos 2			
1a1/fregadero	1a2/lavadora	1a3/lavavajillas	1a4/...	1b1/...	1b2/...	1b3/...	1b4/...
medida* 2.0-	1.0-	1.0-	0.00-	0.00-	0.00-	0.00-	0.00-
precio*							

2a/ BAÑO_elementos				2b/ BAÑO_elementos 2			
2a1/lavabo	2a2/modoro	2a3/...	2a4/...	2b1/ducha	2b2/mampara	2b3/bañera	2b4/...
1.0-	1.0-	0.00-	0.00-	1.0-	1.0-	0.00-	0.00-

3a/ ASEO_elementos				3b/ ASEO_elementos 2			
3a1/lavabo	3a2/modoro	3a3/...	3a4/...	3b1/ducha	3b2/mampara	3b3/bañera	3b4/...
1.0-	1.0-	0.00-	0.00-	1.0-	1.0-	0.00-	0.00-

4a/ BAÑO2_elementos				4b/ BAÑO2_elementos 2			
4a1/lavabo	4a2/modoro	4a3/...	4a4/...	4b1/ducha	4b2/mampara	4b3/...	4b4/...
1.0-	1.0-	0.00-	0.00-	1.0-	1.0-	0.00-	0.00-

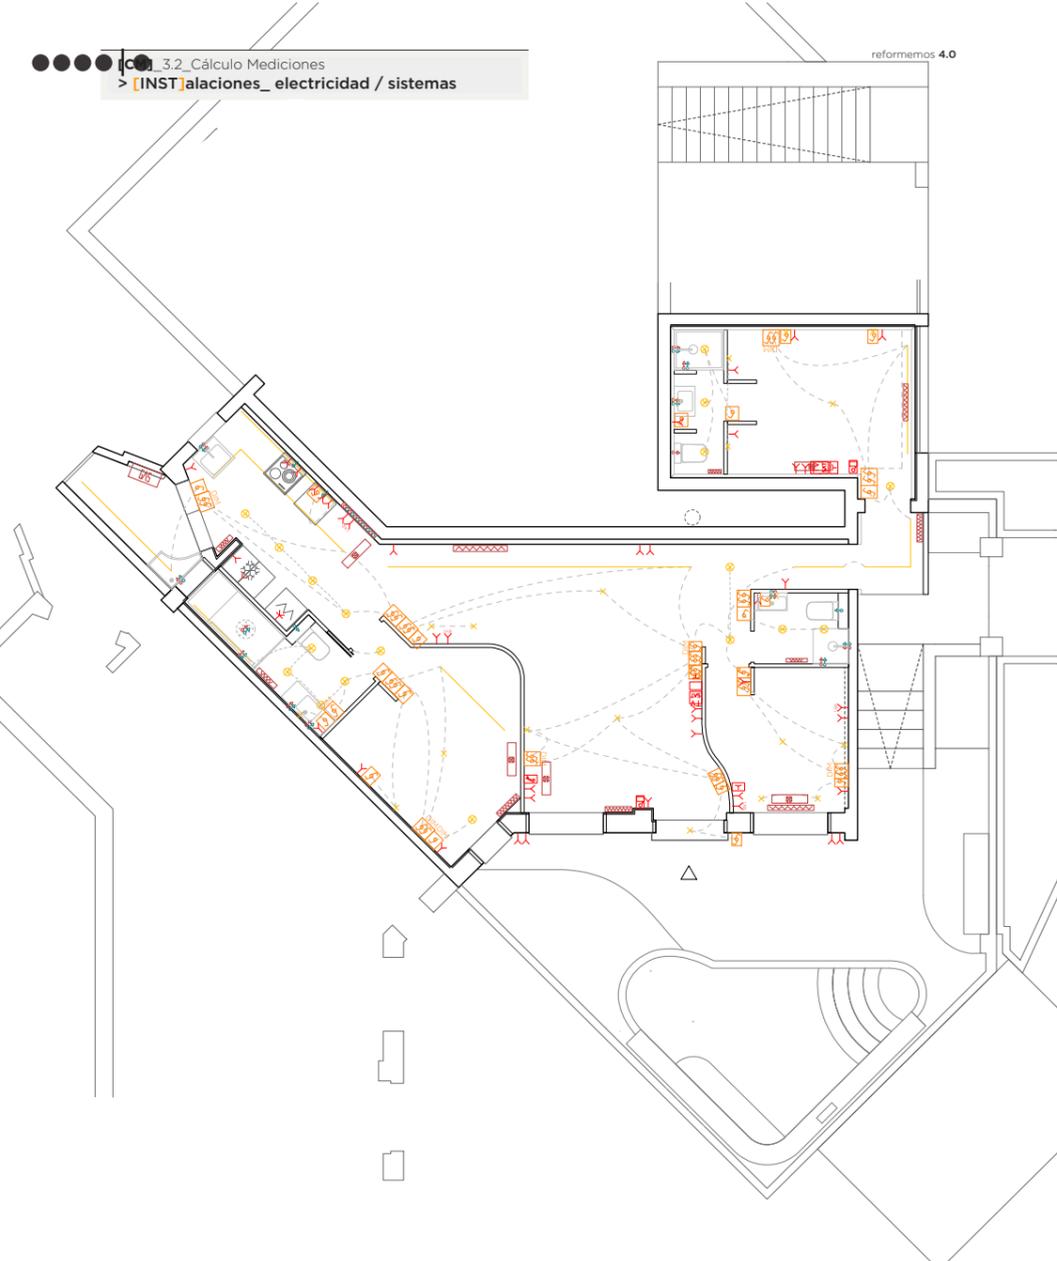

INSTalaciones

scale_1:100

60
100
180
250 cm

reformemos#127_@lcampo 2 @cliente privado_ reforma PISO / Madrid

> Presupuesto #127


5a/ COCINA_elementos						5b/ COCINA_elementos 2					
5a1/vitro	5a2/...	5a3/...	5a4/...	5a5/...	5a6/...	5b1/horno	5b2/nevera	5b3/...	5b4/...	5b5/...	5b6/...
medida* 1.0-	1.0-	0.00-	0.00-	0.00-	0.00-	1.0-	1.0-	0.0-	0.0-	0.0-	0.0-
precio*											

6a/ PUNTOS_mono			6b/ PUNTOS_doble			6c/ ENCHUFES_simple		
simple	comutado	cruzamiento	simple	comutado	cruzamiento	A16	A24	...
11.0-	8.0-	2.0-	0.0-	11.0-	1.0-	37.0-	2.0-	2.0-

6d/ ENCHUFES_tel.			6e/ ENCHUFES_tv			7d/ ILUMINACIÓN		
telefono	citofon.	data	tv	antena	satelite	punto	foco	empotr.
2.0-	2.0-	0.00-	2.0-	2.0-	2.0-	18.0-	18.0-	20.0-


7a/ GAS			7b/ CALEFACCIÓN			7c/ CLIMATIZACIÓN		
calentad	radiador	...	toallero	split
1.00-	0.00-	0.00-	7.0-	0.00-	3.0-	5.0-	1.0-	0.00-

precio* y medida* en las celdas han de tomarse como indicativos. Por necesidades de cantidades, variaciones, lugar, etc. podrán variar ya en el siguiente presupuesto aproximativo, de todas formas el precio final será concordado con la constructora en el contrato de ejecución.

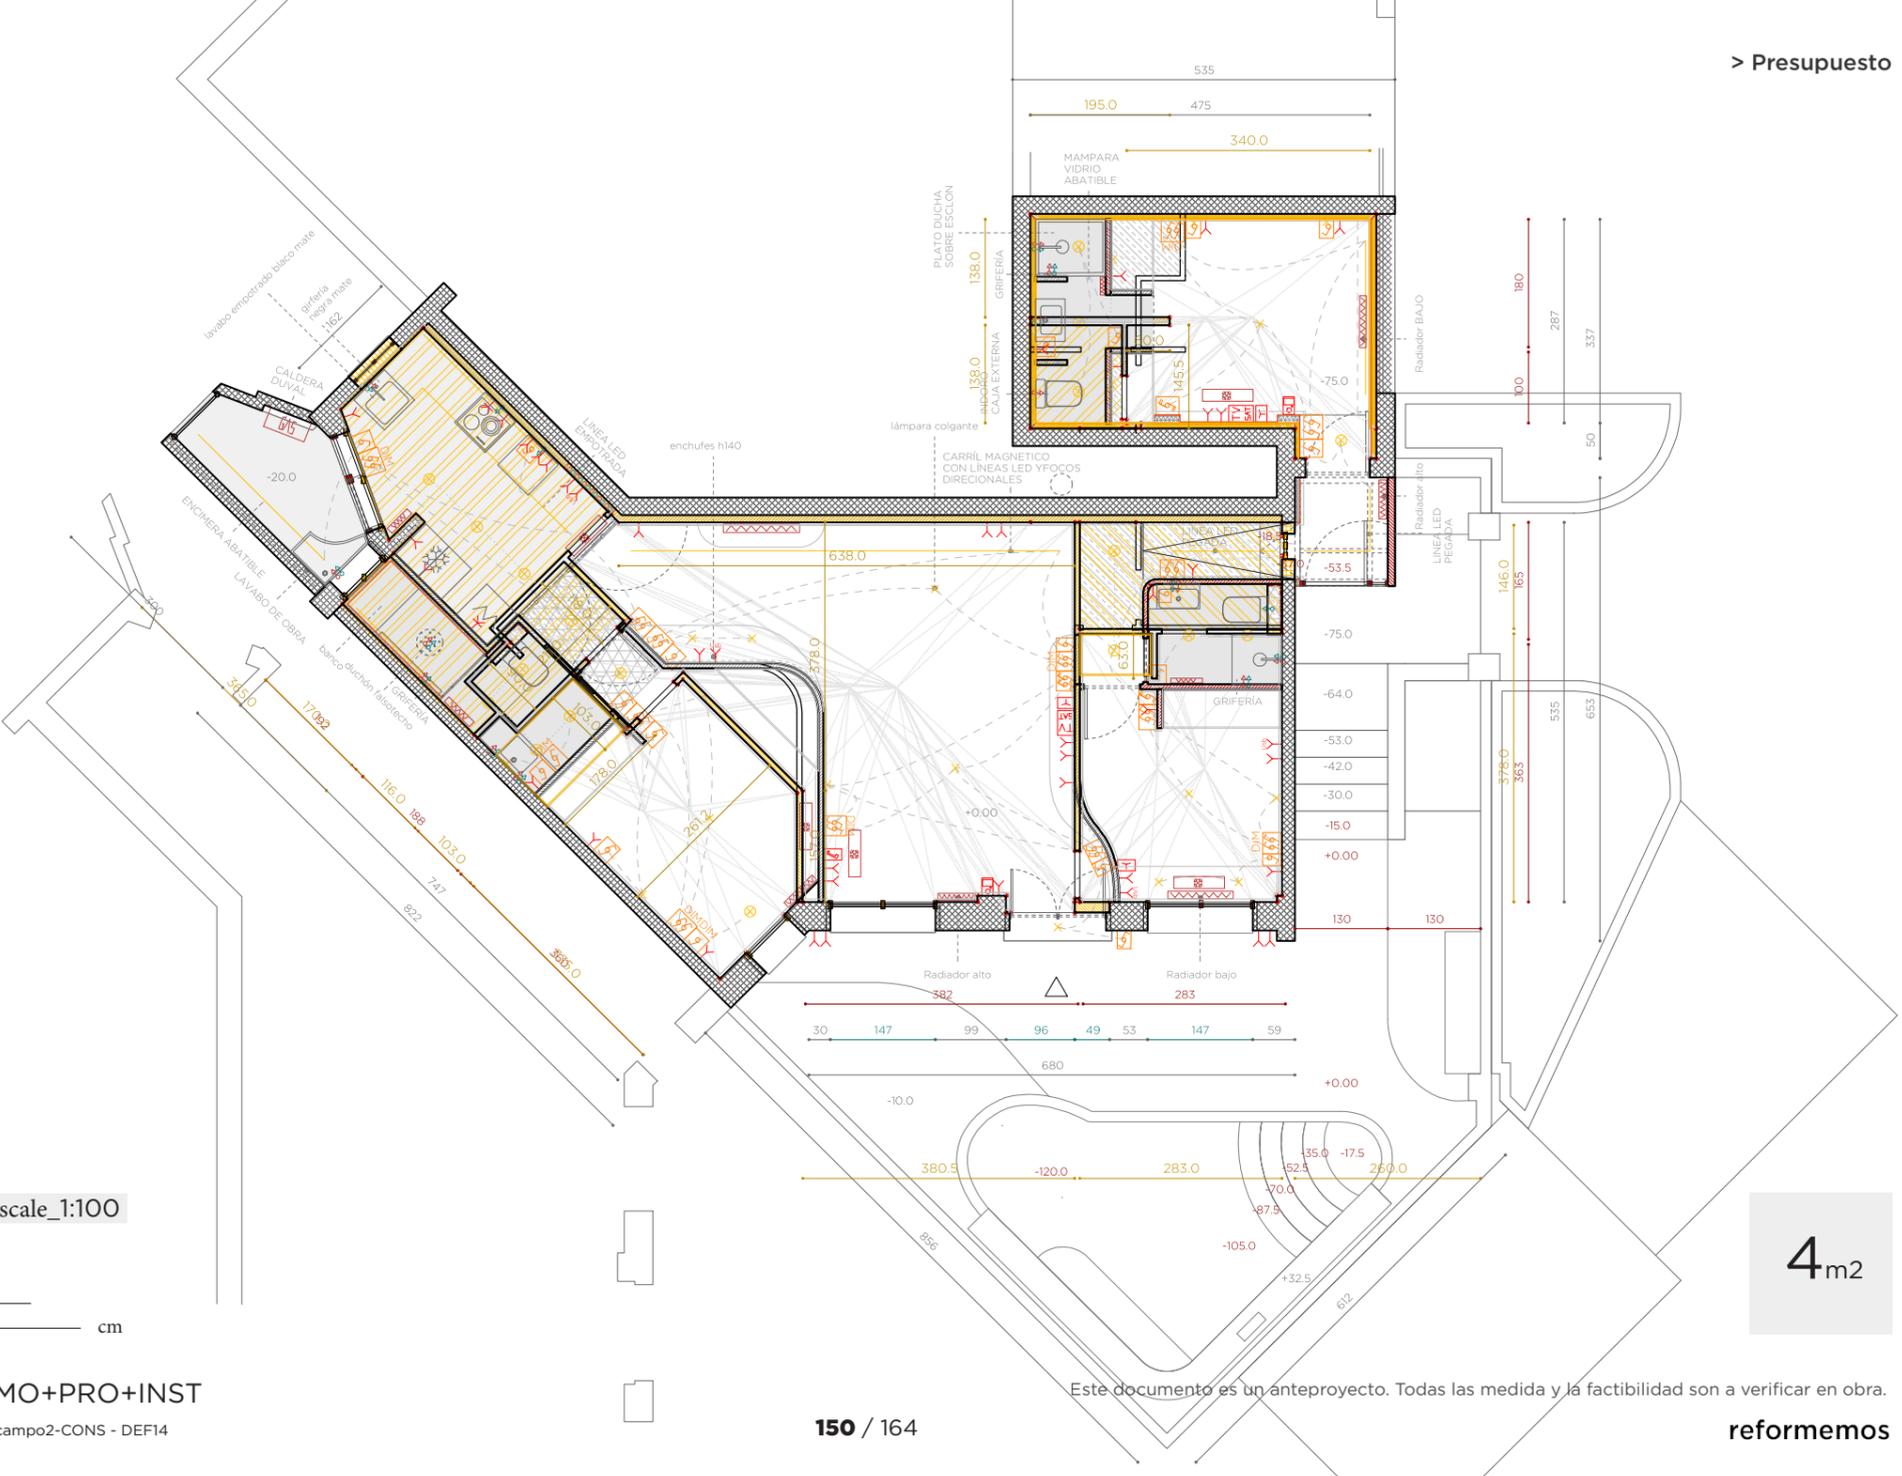

1		DEMOLICIONES				
> partida	uds	trabajo	descripción	precio	medición	importe
demo1a-PAVIMENTO 3						
d01.01.a	m2	DEMOLICIÓN SOLADOS CERÁMICOS > COCINA	Demolición de solados cerámicos, por medios manuales, incluso limpieza sin retirada de escombros a pie de carga, sin transporte a vertedero y con p.p. de medios auxiliares sin medidas de protección colectivas.	0,00	10,58	0,00
demo1b-PAVIMENTO 2						
d02.01.b	m2	DEMOLICIÓN SOLADOS CERÁMICOS > BAÑOS	Demolición de solados cerámicos, por medios manuales, incluso limpieza sin retirada de escombros a pie de carga, sin transporte a vertedero y con p.p. de medios auxiliares sin medidas de protección colectivas.	0,00	5,20	0,00
demo1c-PAVIMENTO 1						
d03.01.c	m2	DEMOLICIÓN PARQUET O TARIMA	Levantado de pavimentos de parquet o tarima, por medios manuales, sin incluir la base soporte, i/ limpieza sin retirada de escombros a pie de carga, sin transporte a vertedero y con p.p. de medios auxiliares y medidas de protección colectivas.	0,00	50,68	0,00
demo1d-SUELO						
d04.01.d	m2	DEMOLICIÓN PLASTON MORTERO e<10 CM	Demolición de capa de plastón de mortero de hasta 10 centímetros de espesor, i/ limpieza sin retirada de escombros a pie de carga, sin transporte a vertedero y con p.p. de medios auxiliares sin medidas de protección colectivas.	0,00	15,20	0,00
demo2a-RODAPIÉ						
d05.02.a	m	LEVANTADO RODAPIÉ DE MADERA	Levantado de rodapié de madera, por medios manuales, i/ limpieza sin retirada de escombros a pie de carga, sin transporte a vertedero y con p.p. de medios auxiliares.	0,00	77,00	0,00
demo2b-TRASDOSADOS						
d06.02.b	m2	DEMOLICIÓN TABIQUE TRASDOSADO PLADUR > GARAJE	Demolición de tabique de ladrillo hueco sencillo o rasillón, por medios manuales, i/ limpieza sin carga ni retirada de escombros sobre contenedor, sin transporte a vertedero y con p.p. de medios auxiliares sin medidas de protección colectivas.	0,00	37,14	0,00
demo2c-PAREDES 1m						
demo2d-PAREDES INT						
d08.02.d	m2	DEMOLICIÓN TABIQUE HUECO SENCILLO	Demolición de tabique de ladrillo hueco sencillo o rasillón, por medios manuales, i/ limpieza sin carga ni retirada de escombros sobre contenedor, sin transporte a vertedero y con p.p. de medios auxiliares sin medidas de protección colectivas.	0,00	70,21	0,00
demo2a-LATERALES						
d09.02.a	m2	PICADO ENLUCIDO YESO	Picado de enlucidos de yeso, por medios manuales, i/ limpieza sin retirada de escombros a pie de carga, sin transporte a vertedero y p.p. de medios auxiliares.	0,00	30,80	0,00
demo2b-PAREDES EXT						
d10.02.b	m2	PICADO GUARNECIDO YESO	Picado de guarnecido de yeso por medios manuales, eliminándolos en su totalidad, dejando la fábrica soporte al descubierto, para su posterior revestimiento, i/ limpieza sin retirada de escombros a pie de carga, sin transporte a vertedero con p.p. de medios auxiliares.	0,00	10,00	0,00

>	APERT.HUECO P.PASO TABIQ.	Apertura de hueco en tabiquería para nueva puerta de paso, incluido suministro, recibido aplomado y colocación de prececro de pino, incluso limpieza, sin carga ni retirada de escombros a pie de carga.	0,00	2,00	0,00	
demo02c-PORTANTES						
demo3a[techos]-MOLDURAS TECHO						
d12.03.a	m	DEMOLICIÓN MOLDURAS DE ESCAYOLA	Demolición de molduras de escayola, i/ limpieza sin retirada de escombros a pie de carga, sin transporte a vertedero y con p.p. de medios auxiliares.	0,00	40,00	0,00
demo3b-FALSOTECHOS						
d13.03.b	m2	DEMOLICIÓN FALSO TECHO ESCAYOLA	Demolición de falsos techos continuos de placas de escayola, por medios manuales, i/ limpieza sin retirada de escombros a pie de carga, sin transporte a vertedero y con p.p. de medios auxiliares.	0,00	19,00	0,00
demo3c-TECHOS						
demo4a-PUERTAVENTANAS						
d15.04.a	uds	DESMONTAJE VENTANA MONOBLOC	Desmontaje de ventana monobloc con persiana, por medios manuales, incluso limpieza sin retirada de escombros a pie de carga, sin transporte a vertedero y con p.p. de medios auxiliares.	0,00	3,00	0,00
demo4b-VENTANAS						
d16.04.b	uds	DESMONTAJE VENTANA MONOBLOC	Desmontaje de ventana monobloc con persiana, por medios manuales, incluso limpieza sin retirada de escombros a pie de carga, sin transporte a vertedero y con p.p. de medios auxiliares.	0,00	3,00	0,00
demo4c-VENTANAS EXT						
demo5a-PUERTAS PORTANTE						
demo5b-PUERTAS INT						
d19.05.b	uds	DESMONTAJE PUERTA DE PASO	Desmontaje de puerta de paso de cualquier tipo en tabiques, incluidos cercos, hojas y accesorios, por medios manuales y sin recuperación del material desmontado, aplado y traslado a pie de carga, i/ limpieza sin retirada de escombros a pie de carga, sin transporte a vertedero y con p.p. de medios auxiliares sin medidas de protección colectivas.	0,00	6,00	0,00
demo5c-INGRESO						
d20.05.c	uds	LEVANTADO DE PUERTA DE ENTRADA DOBLE	Levantado de puerta de entrada, incluye hoja, herrajes, cerradura y cerco. Limpieza y retirada de escombros a pie de obra. Sin recuperación.	0,00	1,00	0,00
>	LEVANTADO DE PUERTA DE ENTRADA VIDRIO	Levantado de puerta de entrada, incluye hoja, herrajes, cerradura y cerco. Limpieza y retirada de escombros a pie de obra. Sin recuperación.	0,00	2,00	0,00	
>	LEVANTADO DE PUERTA REJA DE HIERRO	Levantado de PUERTA REJA, incluye hoja, herrajes, cerradura y cerco. Limpieza y retirada de escombros a pie de obra. Sin recuperación.	0,00	1,00	0,00	
demo6a-BAÑO						

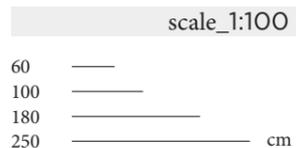

d21.06.a	uds	DESMONTAJE DE APARATOS SANITARIOS	Desmontaje de aparatos sanitarios y accesorios (lavabo, inodoro, lavadero. Excepto Bañero y plato de ducha), sin recuperación del material con retirada de escombros a pie de carga, sin incluir transporte a vertedero, i/ p.p. de medios auxiliares. En caso de necesitar la recuperación del sanitario, habría un sobre coste de 15€ por sanitario.	0,00	7,00	0,00
>		LEVANTADO BAÑERA/ PLATO DE DUCHA	Levantado de bañera o platos de ducha, por medios manuales, i/ limpieza sin retirada de escombros a pie de carga, sin transporte a vertedero y con p.p. de medios auxiliares.	0,00	3,00	0,00
>		DESMONTAJE INST. FONTANERÍA	Desmontaje de red de instalación fontanería, comprendiendo la red de agua y desagües con retirada de escombros a pie de carga, sin incluir transporte a vertedero, i/ p.p. de medios auxiliares.	0,00	3,00	0,00

demo6b-COCINA						
d22.06.b	uds	DESMONTAJE MUEBLES DE COCINA C/RECUP	Desmontaje de mobiliario de cocina constituido por armarios y repisas de cocina, a mano, con recuperación del material desmontado y acopio dentro de la misma vivienda, i/ limpieza sin retirada de escombros ni carga, sin incluir transporte a vertedero	0,00	2,00	0,00
>		DESMONTAJE INST. FONTANERÍA	Desmontaje de red de instalación fontanería, comprendiendo la red de agua y desagües con retirada de escombros a pie de carga, sin incluir transporte a vertedero, i/ p.p. de medios auxiliares.	0,00	2,00	0,00

demo7a-INSTALACIONES						
d23.07.a	uds	01.02.03 DESMONTAJE DE RADIADOR	Desmontaje de radiador de calefacción, con o sin recuperación, con retirada de escombros a pie de carga, sin incluir transporte a vertedero, i/ p.p. de medios auxiliares.	0,00	6,00	0,00
>		01.01.01 DESMONTAJE INST. ELECTRICA	Desmontado de red de instalación eléctrica, comprendiendo tubos, cajas, mecanismos, con retirada de escombros a pie de carga, sin incluir transporte a vertedero, i/ p.p. de medios auxiliares.	0,00	2,00	0,00
>		01.01.02 DESMONTAJE DE INSTALACION DE GAS	Desmontado de instalación de gas, comprendiendo la retirada de tuberías existentes, contador, i/ el taponado en la llave de abonado, con retirada de escombros a pie de carga, sin incluir transporte a vertedero, i/ p.p. de medios auxiliares.	0,00	1,00	0,00

demo8a-ARMARIOS						
d24.08.a	uds	LEVANTADO DE CARPINTERIA DE ARMARIO (FRENTE)	Levantado de carpintería de madera en muros interiores, i/ cerco, hoja y accesorios (sin recuperación), por medios manuales. Incluye retirada de escombros a pie de carga, sin transporte al vertedero y p.p. de medios auxiliares.	0,00	2,00	0,00
>		01.04.07 LEVANTADO DE CARPINTERIA DE ARMARIO (INTERIORES DE ARMARIO)	Levantado de carpintería de madera en armario, por medios manuales. Incluye el forrado de paramentos y demás accesorios existentes y retirada de escombros a pie de carga, sin transporte al vertedero y p.p. de medios auxiliares.	0,00	2,00	0,00

demo9a-BALDOSAS						
>		LEVANTADO REVESTIMIENTO CERAMICOS I/ MORTERO DE AGARRE	Picado de alicatados de plaqueta cerámica, sobre paramentos verticales, conservando el mortero de agarre, ejecutado por procedimiento manual /mecánico, incluso limpieza y retirada de escombros a pie de carga, sin transporte al vertedero y p.p. de medios auxiliares.	0,00	62,73	0,00

d27.X	uds	CARGA/EVAC. ESCOMBROS EN SACOS	Carga de escombros en sacos y evacuación a una distancia máxima de 20 m., por medios manuales, sobre camión pequeño, contenedor o tubo de evacuación, sin medidas de protección colectivas.	0,00	7,00	0,00
>		ALQUILER CONTENEDOR DE 6 M3	Servicio de entrega y recogida de contenedor de 6 m3 de capacidad, colocado a pie de carga.	0,00	7,00	0,00

> partida	uds	trabajo	descripción	precio	medición	importe
2 ALBAÑILERÍA						
estru02b/PAREDES LATERALES						
e05.02.b	m2	SUMINISTRO Y COLOCACION DE VELO	Colocacion de velo compuesto por malla de fibra de vidrio. Listo para tendido. Incluye p.p. de medios auxiliares.	0,00	18,80	0,00
>		TENDIDO DE PAREDES/ TECHOS	Tendido de emplaste a buena vista en paramentos verticales, reparacion de grietas, listo para pintar.	0,00	18,80	0,00
estru02c/PAREDES EXT						
e06.02.c	m2	SUMINISTRO Y COLOCACION DE VELO	Colocacion de velo compuesto por malla de fibra de vidrio. Listo para tendido. Incluye p.p. de medios auxiliares.	0,00	62,50	0,00
>		TENDIDO DE PAREDES/ TECHOS	Tendido de emplaste a buena vista en paramentos verticales, reparacion de grietas, listo para pintar.	0,00	62,50	0,00

estru02d/MARCO CARPINTERIA						
e07.02.d	m	RECIBIDO DE VENTANA (HASTA 3M2)	Recibido y aplomado de ventana metálica/PVC/madera con garras empotradas en el muro exterior, con mortero de cemento CEM II/B-P 32,5 N y arena de río 1/4, i/ apertura y tapado de huecos para garras, limpieza y medios auxiliares.	0,00	7,00	0,00

estru02e/UMBRAL VENTANAS						
e08.02.e	uds	///	Umbral ventanas en chapado de madera	0,00	5,00	0,00

estru06a/MURO EXTERIOR						
e09.06.a	m2	FÁBL.LADR. C.V. 1 PIE 25x12x5 cm	Fábrica de ladrillo cara vista de 25x12x5 cm. de 1 pie de espesor, recibido con mortero de cemento CEM II/A-P 32,5R y arena de río 1/6, i/replanteo, nivelación y aplomado, p.p. de enjarjes, mermas, roturas, humedecido de las piezas, rejuntado, limpieza y medios auxiliares, s/NTE-FFL y NBE-FL-90, medida deduciendo huecos superiores a 1 m2.	0,00	4,00	0,00

estru07a/PAV EXTERIOR 1						
e11.07.a	m2	02.07.01 FORMACION DE SOLERA C/ MORTERO Y ARLITA (Max. 10 cm.)	Formación de solera de hasta 10 cm de espesor máximo, realizada con mortero elaborado en obra y arlita, i/vertido, colocación, p.p. limpieza y medios auxiliares. Sin armado.	0,00	21,00	0,00
>		06.01.01 BALDOSAS PARA SOLADO	Suministro de mortex o similares para zona húmedas incluyendo los bordes de la piscina, los umbrales de lass puertas ventanas y el zocalo exterior del edificio	0,00	21,00	0,00
>		06.01.03 COLOCACION DE SOLADO / ALICATADO	Mano de obra aplicación mortex para zona húmedas	0,00	21,00	0,00
estru07b/PAV EXTERIOR 2						

e12.07.b	m2	02.07.04 REGULARIZACION DE PAVIMENTOS (PASTA NIVELADORA) > TENDEDERO	Regularización de niveles en pavimentos de las distintas zonas afectadas por las demoliciones y obras a realizar, realizado con mortero de cemento y arena de río, elaborado en obra, i/ vertido, nivelado, reglados, colocación, p.p. de juntas y fratasado.	0,00	3,60	0,00
>		06.01.01 BALDOSAS PARA SOLADO > TENDEDERO	Suministro de baldosas cerámicas de marca y modelo a elegir por la propiedad de precio no superior a 22 €/m2 i/ p.p desperdicios y cortes. Nota: si el solado se coloca con forma de espiga la medición se incrementará en un 10%.	0,00	3,60	0,00
>		06.01.03 COLOCACION DE SOLADO / ALICATADO > TENDEDERO	Mano de obra de solado/alicatado, con material cerámico de 15 calidad (no porcelánico/rectificado), recibido con mortero de cemento y arena, i/ p.p. de cortes, piezas especiales, rejuntado con mortero especial a base de cemento y áridos. Nota: la colocación de solado/alicatado en espiga tendrá un sobre coste del 15%.	0,00	3,60	0,00

estru07c/JÁRDIN						
e13.07.c	m2	CESPED	Tierra, cesped, plantas	0,00	28,00	0,00

estru08a/PISCINA						
e14.08.a	m2	IMPERMEABILIZACION	Impermeabilización y ajuste bordes piscina	0,00	1,00	0,00
>		06.01.01 BALDOSAS PARA SOLADO	Suministro de mortex o similares para zona húmedas incluyendo los bordes de la piscina, los umbrales de lass puertas ventanas y el zocalo exterior del edificio	0,00	30,00	0,00
>		06.01.03 COLOCACION DE SOLADO / ALICATADO	Mano de obra aplicación mortex para zona húmedas	0,00	30,00	0,00

pro1a/SUELOS						
p01.01.a	m2	02.07.04 REGULARIZACION DE PAVIMENTOS (PASTA NIVELADORA)	Regularización de niveles en pavimentos de las distintas zonas afectadas por las demoliciones y obras a realizar, realizado con mortero de cemento y arena de río, elaborado en obra, i/ vertido, nivelado, reglados, colocación, p.p. de juntas y fratasado.	0,00	25,00	0,00

pro1c/PAVIMENTO 2 > BAÑOS						
p03.01.c	m2	02.07.05 ENDURECIDO DE SOLERA	Mano de resina sobre solera para posterior pegado	0,00	11,20	0,00
>		06.01.01 BALDOSAS PARA SOLADO	Suministro de baldosas cerámicas de marca y modelo a elegir por la propiedad de precio no superior a 22 €/m2 i/ p.p desperdicios y cortes. Nota: si el solado se coloca con forma de espiga la medición se incrementará en un 10%.	0,00	11,20	0,00

>		06.01.03 COLOCACION DE SOLADO / ALICATADO	Mano de obra de solado/alicatado, con material cerámico de 15 calidad (no porcelánico/rectificado), recibido con mortero de cemento y arena, i/ p.p. de cortes, piezas especiales, rejuntado con mortero especial a base de cemento y áridos. Nota: la colocación de solado/alicatado en espiga tendrá un sobre coste del 15%.	0,00	11,20	0,00
---	--	---	--	------	-------	------

pro2a/PAREDES INT (STANDARD)						
p05.02.a	m2	02.02.01 TABIQUERIA PREFABRICADA UNA PLACA (SIN AISLAMIENTO)	Tabique realizado en pladur formado por una placa de 13 mm, a ambos lados, atornilladas a una estructura de acero galvanizado de 46 mm., con una dimensión total de 72 mm., fijado a paramento.	0,00	28,50	0,00

>		02.02.05 SUPLEMENTO DE TABIQUERIA PREFABRICADA UNA PLACA (SIN AISLAMIENTO)	Suplemento de tabiquería prefabricada con aislamiento térmico/acústico de lana de roca, mineral o Chova Acoustic. Dimension de estructura galvanizada de 46 mm. En caso de estructura de 70mm, suplemento de 6€/m2	0,00	28,50	0,00
>		02.02.06 SUPLEMENTO DE UNA PLACA DE 13mm A CADA LADO	Instalación de placa adicional de cartón-yeso Pladur-N o similar de 13 o 15 mm. de espesor, atornillada, i/tratamientos de huecos, replanteo auxiliar, paso de instalaciones, limpieza, nivelación, ejecución de ángulos y repaso de juntas con cinta, terminado y listo para pintar.	0,00	28,50	0,00

pro2a2/PAREDES INT2 (HIDRO 1)						
p06.02.a2	m2	02.02.01 TABIQUERIA PREFABRICADA UNA PLACA (SIN AISLAMIENTO)	Tabique realizado en pladur formado por una placa de 13 mm, a ambos lados, atornilladas a una estructura de acero galvanizado de 46 mm., con una dimensión total de 72 mm., fijado a paramento.	0,00	22,50	0,00
>		02.02.05 SUPLEMENTO DE TABIQUERIA PREFABRICADA CON DOBLE PLACA (SIN AISLAMIENTO)	Suplemento de tabiquería prefabricada con aislamiento térmico/acústico de lana de roca, mineral o Chova Acoustic. Dimension de estructura galvanizada de 46 mm. En caso de estructura de 70mm, suplemento de 6€/m2	0,00	22,50	0,00
>		02.02.06 SUPLEMENTO DE UNA PLACA DE 13mm A CADA LADO - 1 IDROFUGAS > BAÑO/DORM.	Instalación de placa adicional de cartón-yeso Pladur- WA o similar con tratamiento hidrófugo a un lado, de 13 o 15 mm. de espesor, atornillada, i/tratamientos de huecos, replanteo auxiliar, paso de instalaciones, limpieza, nivelación, ejecución de ángulos y repaso de juntas con cinta, terminado.	0,00	22,50	0,00

pro2a3/PAREDES INT 3 (HIDRO 2)						
p07.02.a3	m2	02.02.02 TABIQUERIA PREFABRICADA CON DOBLE PLACA (SIN AISLAMIENTO)	Tabique realizado en pladur formado por una placa de 13 mm, a ambos lados, atornilladas a una estructura de acero galvanizado de 46 mm., con una dimensión total de 72 mm., fijado a paramento.	0,00	9,60	0,00
>		02.02.05 SUPLEMENTO DE TABIQUERIA PREFABRICADA CON DOBLE PLACA (SIN AISLAMIENTO)	Suplemento de tabiquería prefabricada con aislamiento térmico/acústico de lana de roca, mineral o Chova Acoustic. Dimension de estructura galvanizada de 46 mm. En caso de estructura de 70mm, suplemento de 6€/m2	0,00	9,60	0,00
>		02.02.06 SUPLEMENTO DE UNA PLACA DE 13mm A CADA LADO - LAS DOS IDROFUGAS > BAÑO/COCINA	Instalación de placa adicional de cartón-yeso Pladur- WA o similar con tratamiento hidrófugo ad ambos lados, de 13 o 15 mm. de espesor, atornillada, i/tratamientos de huecos, replanteo auxiliar, paso de instalaciones, limpieza, nivelación, ejecución de ángulos y repaso de juntas con cinta, terminado.	0,00	9,60	0,00

pro2b/PAREDES 1m						
p08.02.b	m2	02.02.02 TABIQUERIA PREFABRICADA > BAÑO 1	Tabique realizado en pladur formado por UNA placas de 13 mm por alojamiento cisterna inodoro. Al lado interior atornilladas a una estructura de acero galvanizado de 46 mm., con una dimensión total de 98 mm. fijado a paramento.	0,00	1,00	0,00
>		02.02.02 TABIQUERIA PREFABRICADA > BAÑO 2	Tabique realizado en pladur formado por UNA placas de 13 mm por alojamiento cisterna inodoro. Al lado interior atornilladas a una estructura de acero galvanizado de 46 mm., con una dimensión total de 98 mm. fijado a paramento.	0,00	1,00	0,00

pro2c/TRASDOSADOS						
p09.02.c	m2	02.02.02 TABIQUERIA PREFABRICADA > HAB3	Tabique realizado en pladur formado por UNA placas de 13 mm. Al lado interior atornilladas a una estructura de acero galvanizado de 46 mm., con una dimensión total de 98 mm. fijado a paramento.	0,00	35,00	0,00



	>	02.02.05 SUPLEMENTO DE TABIQUE POR AISLAMIENTO > HAB3	Suplemento de tabiquería prefabricada con aislamiento térmico/acústico de lana de roca, mineral o Chova Acoustic. Dimensión de estructura galvanizada de 46 mm. En caso de estructura de 70mm, suplemento de 6€/m2	0,00	35,00	0,00
	>	02.02.06 SUPLEMENTO DE UNA PLACA DE 13mm LADO INTERIOR > HAB3	Suplemento sobre tabique de pladur por añadir una placa de pladur de 13mm a cada cara.	0,00	35,00	0,00
p11.03.a	m2	02.05.05 COLOCACIÓN TRASDOSADO	Trasdosado de pladur una cara con aislante acústico	0,00	60,20	0,00
pro3a/TECHOS ??						
p12.03.b	m	02.05.01 FALSO TECHO YESO LAMINADO > COCINA Y BAÑOS	Falso techo formado por una placa de cartón-yeso de 13 mm. de espesor, colocada sobre una estructura oculta de acero galvanizado, formada por perfiles T/C de 40 mm. cada 40 cm. y perfilera U de 34x31x34 mm., i/replanteo auxiliar, accesorios de fijación,	0,00	20,50	0,00
pro3b/FALSOTECHO						
pro3c/cordolo						
pro6a-GUARNECIDO						
pro6b-ALICATADO 1m						
p28.06.b	m2	02.06.02 PREPARACIÓN DE PARAMENTOS PARA ALICATAR > COCINA	Preparación de paramentos verticales mediante el tendido de yeso negro (zonas secas) o enfoscado a buena vista (zonas húmedas) sobre paramentos verticales hasta un máximo de 20 mm. de espesor, i/ formación de rincones, guarniciones de huecos, colocación.	0,00	10,00	0,00
	>	06.01.02 SUMINISTRO AZULEJOS PARA ALICATADO > COCINA	Material cerámico de 1ra calidad COMO ENCIMERA (no porcelánico rectificado), recibido con mortero de cemento y arena, i/p.p. de cortes, piezas especiales, rejuntado con mortero especial a base de cemento y áridos, tipo Borada F de PROPANSA o similar, i/limpieza.	0,00	10,00	0,00
	>	06.01.03 COLOCACIÓN DE SOLADO / ALICATADO > COCINA	Mano de obra de solado/alicatado, con material cerámico de 1S calidad (no porcelánico/rectificado), recibido con mortero de cemento y arena, i/ p.p. de cortes, piezas especiales, rejuntado con mortero especial a base de cemento y áridos. Nota: la colocación de solado/alicatado en espiga tendrá un sobre coste del 15%.	0,00	10,00	0,00
p29.06.c	m2	02.06.02 PREPARACION DE PARAMENTOS PARA ALICATAR > BAÑO 1-ASEO-BAÑO 2	Preparación de paramentos verticales mediante el tendido de yeso negro (zonas secas) o enfoscado a buena vista (zonas húmedas) sobre paramentos verticales hasta un máximo de 20 mm. de espesor, i/ formación de rincones, guarniciones de huecos, colocación.	0,00	77,00	0,00
	>	06.01.02 SUMINISTRO MORTEX > BAÑO 1-ASEO-BAÑO 2	Suministro di Mortex por zonas húmedas aplicable en paramientos horizontales y vericales	0,00	77,00	0,00
	>	06.01.03 COLOCACIÓN DE SOLADO / ALICATADO > BAÑO 1-ASEO-BAÑO 2	Mano de obra aplicación Mortex	0,00	77,00	0,00

pro6f-AYUDAS IMPIANTO

p32.06.f	uni	AYUDA ALBAÑ.INST.ELE CTRICIDAD	Ayuda de albañilería a instalación de electricidad por vivienda incluyendo mano de obra en carga y descarga, materiales, apertura y tapado de rozas, recibidos y remates i/p.p. material auxiliar, limpieza y medios auxiliares.	0,00	1,00	0,00
	>	AYUDA ALBAÑ.INST.CAL EFACCIÓN	Ayuda de albañilería a instalación de calefacción por vivienda incluyendo mano de obra en carga y descarga, materiales, apertura y tapado de rozas, recibidos y remates i/p.p. material auxiliar, limpieza y medios auxiliares.	0,00	1,00	0,00
	>	AYUDA ALBAÑ.INST.FON TANERIA	Ayuda de albañilería a instalación de fontanería por vivienda incluyendo mano de obra en carga y descarga, materiales, apertura y tapado de rozas, recibidos y remates i/p.p. material auxiliar, limpieza y medios auxiliares.	0,00	1,00	0,00
p32.06.g	uni	AYUDA ALBAÑ.INST.CLI MATIZACIÓN	Ayuda de albañilería a instalación de climatización por vivienda incluyendo mano de obra en carga y descarga, materiales, apertura y tapado de rozas, recibidos y remates i/p.p. material auxiliar, limpieza y medios auxiliares.	0,00	1,00	0,00

	6	BAÑOS			
> partida	uds	trabajo	descripción	precio	medición

			inst2a-BAÑO/elem > HAB. PRINCIP.		
i06.02.a	uds	SUMINISTRO LAVABO SOBRE ENCIMERA	Suministro lavabo sobre encimera ROCA TURA	0,00	1,00
	>	SUMINISTRO INODORO	Inodoro suspendido Roca Rimless® mod.ONA	0,00	1,00
			inst2a2-BAÑO/elem 2		
i07.02.a2	uds	PLATOS DUCHA DE OBRA	Formación de plato de ducha de obra compuesto por sub-base de ladrillo perforado, formación de pendientes con mortero de cemento y arena de río en dosificación 1/4, impermeabilización, incluso recibido de sumidero l, sellado de juntas, limpieza y medios auxiliares.	0,00	1,00
	>	MAMPARA DE VIDRIO CON FLUJO Y PUERTA ABATIBLE	Suministro y colocación de mampara de vidrio con fijo lado lavabo y puerta abatible de 60cm. Herrajes y perfiles negros	0,00	1,00
i08.02.b	uds	04.02.02 INSTALACION AGUA FRIA Y CALIENTE POR PUNTO	Instalación de fontanería para un baño, dotándola con tomas para cada aparato, realizada con tubo de cobre o multicapa de diámetro necesario, para las redes de agua fría y caliente, y con tuberías de PVC serie C, para la red de desagües, con los diámetros necesarios, para las redes de agua fría y caliente, totalmente terminado y en funcionamiento.	0,00	5,00
	>	04.03.01 MONTAJE DE INODORO/LAVA BO/BIDET	Montaje de aparatos sanitarios y otros, comprendiendo el suministro y montaje de llaves de escuadra cromadas de 1/2, latiguillos flexibles de 20 cm., válvulas y demás accesorios necesarios, totalmente terminado y funcionando _DETALLE: _Inodoro_Lavabo_Bide	0,00	3,00
			inst2c-BAÑO/grif		

Este documento es un anteproyecto. Todas las medida y la factibilidad son a verificar en obra.

i09.02.c	uds	GRIFERIA LAVABO	Suministro de grifería empotrable ROCA ONA para lavabo.	0,00	1,00	0,00
	>	GRIFERIA DUCHA/ BANERA	Grifería termostática empotrable ROCA Round para baño-ducha (2 vías) con desviador-regulador de caudal. A completar con RocaBox A525869403 + Rociador ROCA circular de techo orientable de ABS cromado + ducha de mano ROCA Round Sensus y cable flexible	0,00	1,00	0,00
	>	MONTAJE GRIFERIA	Montaje de griferías, comprendiendo el suministro y montaje, válvulas y demás accesorios necesarios, totalmente funcionando.	0,00	2,00	0,00
			inst2d-BAÑO/muebles			
i09.02.c	uds	ENCIMERA	Encimera de obra a revestir en Mortex como las paredes	0,00	1,00	0,00
	>	BALDA BAÑO CHAPADO DE ROBLE BARNIZ MATE	Suministro e instalación de balda de baño en DM chapado de roble natural barniz mate, con escuadras de apoyo, grosor de balda 3-4cm. Sellado perimetral totalmente rematado. Ancho de balda de 30 a 60cm.	0,00	1,00	0,00
			inst3a-ASEO/elem > SALÓN/HAB. 2			
i11.03.a	uds	SUMINISTRO LAVABO	Pack - mueble base de dos cajones, lavabo de Fineceramic® y espejo LED Eidos	0,00	1,00	0,00
	>	SUMINISTRO INODORO	Inodoro suspendido Roca Rimless® mod.ONA	0,00	1,00	0,00
			inst3a2-ASEO/elem 2			
i12.03.a2	uds	PLATOS DUCHA DE OBRA	Formación de plato de ducha de obra compuesto por sub-base de ladrillo perforado, formación de pendientes con mortero de cemento y arena de río en dosificación 1/4, impermeabilización, incluso recibido de sumidero l, sellado de juntas, limpieza y medios auxiliares.	0,00	1,00	0,00
	>	04.09.01 MAMPARA DE VIDRIO FLUJO + PUERTA	Suministro y colocación de mampara de vidrio en L: un fijo y una puerta	0,00	1,00	0,00
i13.03.b	uds	04.02.02 INSTALACION AGUA FRIA Y CALIENTE POR PUNTO	Instalación de fontanería para un baño, dotándola con tomas para cada aparato, realizada con tubo de cobre o multicapa de diámetro necesario, para las redes de agua fría y caliente, y con tuberías de PVC serie C, para la red de desagües, con los diámetros necesarios, para las redes de agua fría y caliente, totalmente terminado y funcionando _DETALLE: _Inodoro_Lavabo_Bide	0,00	3,00	
	>	04.03.01 MONTAJE DE INODORO/LAVA BO/BIDET	Montaje de aparatos sanitarios y otros, comprendiendo el suministro y montaje de llaves de escuadra cromadas de 1/2, latiguillos flexibles de 20 cm., válvulas y demás accesorios necesarios, totalmente terminado y funcionando _DETALLE: _Inodoro_Lavabo_Bide	0,00	2,00	
			inst3b-ASEO/inst			
i14.03.c	uds	GRIFERIA DUCHA/BANERA [MODELO]	Suministro de Grifería empotrable para baño-ducha ROCA Cala (2 vías) con inversor automático(Incluye cuerpo empotrable) + Ducha de mano ROCA Round sensum + Rociador ROCA circular de techo orientable de ABS cromado	0,00	1,00	0,00
	>	MONTAJE GRIFERIA	Montaje de griferías, comprendiendo el suministro y montaje, válvulas y demás accesorios necesarios, totalmente funcionando.	0,00	2,00	0,00
			inst4a-BAÑO2/elem > HAB. 3			
i16.04.a	uds	SUMINISTRO LAVABO	Lavabo sobre encimera ROCA TURA	0,00	1,00	0,00

	>	SUMINISTRO INODORO	Suministro de Inodoro completo compacto Roca ONA Rimless® con salida dual (incluye taza, cisterna de alimentación lateral y tapa amortiguada	0,00	1,00	0,00
i17.04.a2	uds	PLATOS DUCHA DE OBRA	Formación de plato de ducha de obra compuesto por sub-base de ladrillo perforado, formación de pendientes con mortero de cemento y arena de río en dosificación 1/4, impermeabilización, incluso recibido de sumidero l, sellado de juntas, limpieza y medios auxiliares.	0,00	1,00	0,00
	>	MAMPARA DE VIDRIO PUERTA ABATIBLE	Suministro y colocación de mampara de vidrio abatible	0,00	1,00	0,00
			inst4a2-BAÑO2/elem 2			
i18.04.b	uds	04.02.02 INSTALACION AGUA FRIA Y CALIENTE POR PUNTO	Instalación de fontanería para un baño, dotándola con tomas para cada aparato, realizada con tubo de cobre o multicapa de diámetro necesario, para las redes de agua fría y caliente, y con tuberías de PVC serie C, para la red de desagües, con los diámetros necesarios, para las redes de agua fría y caliente, totalmente terminado y en funcionamiento.	0,00	5,00	0,00
	>	04.03.01 MONTAJE DE INODORO/LAVA BO/BIDET	Montaje de aparatos sanitarios y otros, comprendiendo el suministro y montaje de llaves de escuadra cromadas de 1/2, latiguillos flexibles de 20 cm., válvulas y demás accesorios necesarios, totalmente terminado y funcionando _DETALLE: _Inodoro_Lavabo_Bide	0,00	2,00	0,00
			inst4b-BAÑO2/inst			
i19.04.c	uds	SUMINISTRO GRIFERIA LAVABO	Suministro de Grifería empotrable lavabo ROCA ONA	0,00	1,00	0,00
	>	SUMINISTRO GRIFERIA DUCHA	Pack Basic empotrado monomando ROCA Cala para baño-ducha	0,00	1,00	0,00
	>	MONTAJE GRIFERIA	Montaje de griferías, comprendiendo el suministro y montaje, válvulas y demás accesorios necesarios, totalmente funcionando.	0,00	2,00	0,00
			inst4c-BAÑO2/grif			
i20.04.d	uds	ENCIMERA	Encimera de obra a revestir en Mortex como las paredes	0,00	1,00	0,00
	>	BALDA BAÑO CHAPADO DE ROBLE BARNIZ MATE	Suministro e instalación de balda de baño en DM chapado de roble natural barniz mate, con escuadras de apoyo, grosor de balda 3-4cm. Sellado perimetral totalmente rematado. Ancho de balda de 30 a 60cm.	0,00	1,00	0,00
			inst4d-BAÑO2/muebles			
i01.01.a	uds	FREGADERO	Instalación y suministro de Fregadero bajo encimera Franke una cubeta Maris MRX-110-55	0,00	1,00	0,00
	>	LAVADORA	Instalación Lavadora existente	0,00	1,00	0,00
	>	LAVAVAJILLA	Instalación y suministro de Lavavajilla	0,00	1,00	0,00
			inst1a2-COCINA/elem 2			

	5	COCINA			
> partida	uds	trabajo	descripción	precio	medición

Este documento es un anteproyecto. Todas las medida y la factibilidad son a verificar en obra.



102.01.a2	uds	ENCIMERA	Encimera blanca de silestone o similares con corte por lavabo bajo encimera	0,00	1,00	0,00
Inst1b-COCINA/ (INST AGUA)						
103.01.b	uds	INSTALACION AGUA FRIA Y CALIENTE POR PUNTO	Instalación de fontanería para una cocina, dotándola con tomas para cada aparato, realizada con tubo de cobre o multicapa de diámetro necesario, para las redes de agua fría y caliente, y con tuberías de PVC serie C, para la red de desagües, con los diámetros necesarios, para las redes de agua fría y caliente, totalmente terminado y en funcionamiento.	0,00	3,00	0,00
>		INSTALACIÓN DE DESAGÜES	Instalación de tuberías de PVC serie C, para la red de desagües, con los diámetros necesarios para cada punto de servicio, totalmente terminado y en funcionamiento.	0,00	3,00	0,00
inst1c-COCINA/grif						
104.01.c	uds	GRIFO FREGADERO	Instalación y suministro Grifo cocina Eos Neo inox con caño giratorio Franke	0,00	1,00	0,00
>		DISPENSADOR FREGADERO	Dispensador de jabón Atlas inox Franke	0,00	1,00	0,00
inst1d-COCINA/muebles						
105.01.d	uds	MUEBLES COCINA	suministro e instalación de muebles de cocina bajo encimera según dibujo en I, incluye encimera con huecos lavabo y vitro	0,00	1,00	0,00
>		MUEBLES COCINA	suministro e instalación de muebles colgantes de pared en línea	0,00	1,00	0,00
>		MUEBLES COCINA	suministro e instalación de muebles en línea con nevera de 90cm y horno alto incorporados	0,00	1,00	0,00
inst5a-ELETR./elementos						
122.05.a	uds	VITRO	Instalación y suministro de vitrocerámica	0,00	1,00	0,00
>		CAMPANA	Instalación y suministro de campana	0,00	1,00	0,00
inst5a2-ELETR./elementos2						
123.05.a2	uds	HORNO	Instalación y suministro de horno	0,00	1,00	0,00
>		NEVERA	Instalación y suministro de nevera	0,00	1,00	0,00
>		MICRO	Instalación y suministro de microondas	0,00	0,00	0,00

7 INSTALACIONES						
> partida	uds	trabajo	descripción	precio	medición	importe
inst6a-ELETR./cuadros PRINCIPALES						
124.06.a	uds	CUADRO ELÉCTRICO	Instalación y suministro de Cuadro eléctrico monofásico automático 40 A 3 diferenciales monofase 2x40 / 30 a 1 / A e 2 per gli altri Automaticos.1 monofásico automático di 10 A per l'illuminazione automatica 7 monofase 16 A, per vari usi, utilizza diverse umido, lavaggio lavastoviglie, frigorifero, asciugatrice e horno.2 Automaticos 2x25 a, per vitrocerámica e uno per la macchina d aria condizionata, raccordi, cablaggio e manodopera inclusi.	0,00	1,00	0,00
>		REGISTROS	Suministro y colocación registros electricos por area	0,00	3,00	0,00
inst6b-ELETR./ EXTRA						
>		INSTALACIÓN DE LÍNEA PARA AIRE	Nueva instalación para aire acondicionado	0,00	1,00	0,00

> Presupuesto

127.06.d	uds	03.03.01 INSTALACION DE PUNTOS DE LUZ (SENCILLO) >DOBLE CON JUNG 990	Punto de luz sencillo realizado con tubo PVC corrugado de M 20/gp5 y conductor de cable de cobre flexible de 1,5 mm2, y aislamiento VV 750 V. libre de halógenos, incluyendo caja de registro, caja de mecanismo universal con tornillos, interruptor unipolar JUNG 990 instalada.	0,00	11,00	0,00
>		03.03.02 INSTALACION DE PUNTOS DE LUZ (CONMUTADO) >DOBLE CON JUNG 990	Punto conmutado sencillo realizado con tubo PVC corrugado de M 20/gp5 y conductor de cable de cobre flexible de 1,5 mm2, y aislamiento VV 750 V. libre de halógenos, incluyendo caja de registro, cajas de mecanismo universal con tornillos, conmutadores JUNG 990 o similar, instalado.	0,00	8,00	0,00
>		03.03.03 INSTALACION DE PUNTOS DE LUZ (CRUZAMIENTO) >DOBLE CON JUNG 990	Punto cruzamiento realizado con tubo PVC corrugado de M 20/gp5 y conductor de cable de cobre flexible de 1,5 mm2, y aislamiento VV 750 V. libre de halógenos, incluyendo caja de registro, cajas de mecanismo universal con tornillos, conmutadores y cruzamiento JUNG 990 o similar, instalado.	0,00	2,00	0,00
inst6e-ELETR./puntos doble						
128.06.e	uds	03.03.01 INSTALACION DE PUNTOS DE LUZ (SENCILLO) CON JUNG 990 O CORSTON	Instalación de puntos de luz realizado con tubo PVC corrugado de M 20/gp5 y conductor rígido de 1,5 mm2 de Cu., y aislamiento VV 750 V., incluyendo caja de registro, caja de mecanismo universal con tornillos, interruptor unipolar JUNG 990	0,00	0,00	0,00
>		03.03.02 INSTALACION DE PUNTOS DE LUZ (CONMUTADO) CON JUNG 990 O CORSTON	Instalación de puntos de luz realizado con tubo PVC corrugado de M 20/gp5 y conductor rígido de 1,5 mm2 de Cu., y aislamiento VV 750 V., incluyendo caja de registro, caja de mecanismo universal con tornillos, interruptor unipolar JUNG 990	0,00	11,00	0,00
>		03.03.03 INSTALACION DE PUNTOS DE LUZ (CRUZAMIENTO) CON JUNG 990	Instalación de puntos de luz realizado con tubo PVC corrugado de M 20/gp5 y conductor rígido de 1,5 mm2 de Cu., y aislamiento VV 750 V., incluyendo caja de registro, caja de mecanismo JUNG 990	0,00	1,00	0,00
inst6f-ELETR./enchufes						
129.06.f	uds	ENCHUFE SENCILLO SIMÓN 31 CON JUNG 990 O CORSTON	Base de enchufe con toma de tierra lateral realizada con tubo PVC corrugado de M 20/gp5 y conductor de cable de cobre flexible de 2,5 mm2, y aislamiento VV 750 V. libre de halógenos, en sistema monofásico con toma de tierra (fase, neutro y tierra), incluyendo caja de registro, caja de mecanismo universal con tornillos, base de enchufe sistema schuko 10-16 A. (I+.) JUNG 990 o similar, instalada.	0,00	37,00	0,00
>		ENCHUFE DE FUERZA 25A SIMÓN 48 CON JUNG 990 O CORSTON	Base de enchufe de fuerza 25A con toma de tierra lateral realizada con tubo PVC corrugado de M 20/gp5 y conductor de cable de cobre flexible de 6 mm2, y aislamiento VV 750 V. libre de halógenos, en sistema monofásico con toma de tierra (fase, neutro y tierra), incluyendo caja de registro, caja de mecanismo universal con tornillos, base de enchufe sistema schuko 25 A. (I+.) JUNG 990 o similar, instalada.	0,00	2,00	0,00
>		ENCHUFE USB CON JUNG 990 O CORSTON	Base de enchufe USB con toma de tierra lateral realizada con tubo PVC corrugado de M 20/gp5 y conductor de cable de cobre flexible de 6 mm2, y aislamiento VV 750 V. libre de halógenos, en sistema monofásico con toma de tierra (fase, neutro y tierra), incluyendo caja de registro, caja de mecanismo universal con tornillos, base de enchufe sistema schuko 25 A. (I+.) JUNG 990 o similar, instalada.	0,00	2,00	0,00

reformemos

Este documento es un anteproyecto. Todas las medida y la factibilidad son a verificar en obra.



130.06.g	uds	TOMA TELEFONO O TV CON JUNG 990 O CORSTON	Toma de teléfono o TV realizada con tubo PVC corrugado de M 20/gp5 y guía de alambre galvanizado, para instalación de línea telefónica, incluyendo caja de registro, caja de mecanismo universal con tornillos, toma de teléfono o TV con marco JUNG 990 o similar, instalada.	0,00	2,00	0,00
>		TIMBRE COMPLETO CON JUNG 990 O CORSTON	Timbre completo realizado con tubo PVC corrugado de M 20/gp5 y conductor rígido de 1,5 mm2 de Cu., y aislamiento VV 750 V., incluyendo caja de registro, cajas de mecanismo universal con tornillos, pulsador con marco JUNG 990 o similar y zumbador, instalado.	0,00	2,00	0,00
>		03.04.04 INSTALACION DE TOMAS DE INTERNET/RJ45 CON JUNG 990 O CORSTON	Suministro e instalación de toma de datos, incluido cableado UTP de categoría 6	0,00	2,00	0,00
inst6h-ELETR./Tv						
131.06.h	uds	DERIVADOR SERIAL TV 2D	Punto de distribución para RTV terrenal y satélite compuesto por un derivador de 2 direcciones (2D) para FI, UHF y VHF, totalmente instalado.	0,00	2,00	0,00
inst7d-LUMINACIÓN						
137.07.d	uds	03.03.04 INSTALACION DE PUNTOS DE LUZ (TECHO)	Punto de luz sencillo realizado con tubo PVC corrugado de M 20/gp5 y conductor de cable de cobre flexible de 1,5 mm2, y aislamiento VV 750 V. libre de halógenos, incluyendo caja de registro, caja de mecanismo universal con tornillos, interruptor unipolar Simón serie 31, instalado.	0,00	18,00	0,00
>		03.05.02 FOCOS LED HALOGENOS (REDONDO FIJO)	Suministro e instalación de focos halógenos redondos fijo, para lámparas led de la marca estilo VULCANO o modelo similar de 5w de potencia.	0,00	18,00	0,00
>		03.05.04 BARRA LED HALOGENOS (DOWN LIGHT)	Suministro e instalación de líneas led con focosa direccionables	0,00	20,00	0,00
inst7a-GAS/elementos						
132.07.a	uds	05.02.01 SUMINISTRO CALDERA	Suministro de caldera SAUNIER DUVAL o parecida. Antes de su sustitución evaluar el estado de la caldera existente con posibilidad de su reutilizo	0,00	1,00	0,00
inst7a2-GAS/sistema						
133.07.a2	uds	05.01.01 INSTALACION INTERIOR DE GAS CORTO RECORRIDO SIN ENVAINAR	Instalación interior de gas en vivienda para calentador/caldera ACS / cocina encimera, desde la llave de abonado hasta los receptores, compuesta de tuberías de gas de cobre, codos, llave de abonado y llaves de aparato, totalmente instalada, comprobada y en correcto funcionamiento, según normativa vigente, / dictamen.	0,00	1,00	0,00
inst7b-CALEFACCIÓN/elementos						
134.07.b	uds	05.05.02 ELEMENTOS DE RADIADOR	Suministro e instalacion de elementos de radiador	0,00	7,00	0,00
>		05.05.03 RADIADOR TOALLERO	Suministro e instalacion de elementos de radiador toallero	0,00	3,00	0,00
inst7b2-CALEFACCIÓN/sistema						
135.07.b2	uds	RC-circuito riscaldamento andata e ritorno	Mandata circuito e tubo di ritorno per il riscaldamento speciale multistrato.	0,00	7,00	0,00

Presupuesto aproximado

Presupuesto aproximado

> Presupuesto

>	RC-termostato	termostato di controllo centralizzato	0,00	1,00	0,00	
inst7c-CLIMATIZACIÓN						
136.07.c	uds	05.06.04 SPLIT DAIKIN	Suministro e instalacion de equipo SPLIT (2x1) de la marca MITSUBISHI	0,00	2,00	0,00
>		05.06.02 PREINSTALACION FRIGORIFICA PARA SPLIT	Preinstalación frigorifica de máquina de aire acondicionado por split, mediante tubo de cobre frigorífico deshidratado con protección de aislamiento térmico para funcionamiento con refrigerante ecológico libre de cloro R-410, línea eléctrica de interconexión entre unidades, cajas de registro.	0,00	5,00	0,00
>		05.06.03 INSTALACION FRIGORIFICA PARA SPLIT	Instalación frigorifica, conforme a normativa, realizada por empresa autorizada, según Normativa Europea 1005/2009, 842/2006 y RD 795/2010, realizar pruebas de estanqueidad del circuito frigorífico con nitrógeno seco a 30 kg./cm2.	0,00	5,00	0,00
4 CARPINTERÍA						
> partida	uds	trabajo	descripción	precio	medición	importe
pro1b/PAVIMENTO 1						
p02.01.b	m2	06.02.03 SOPORTE	Suministro de soportes para pavimento laminado AC4 o AC5. Y TARIMAS Base aislante termoacustica.	0,00	65,00	0,00
>		SUMINISTRO SUELO MULTICAPA	Suministro de suelo multicapa con capa de madera natural esencia a elegir	0,00	65,00	0,00
>		COLOCACION SUELO MULTICAPA	Colocación de tarima flotante o pavimento laminado sobre soporte existente. Superficies mayores de 10 m2.	0,00	65,00	0,00
pro1d/PAVIMENTO 3						
p04.01.d	m2	06.02.03 SOPORTE COCINA	> Suministro de soportes para pavimento laminado AC4 o AC5. Y TARIMAS Base aislante termoacustica.	0,00	8,60	0,00
>		COLOCACION DE SOLLADO / ALICATADO COCINA	Suministro de suelo multicapa con capa de madera natural esencia a elegir rcon alta existencia al agua	0,00	8,60	0,00
>		COLOCACION SUELO MULTICAPA COCINA	Colocación de tarima flotante o pavimento laminado sobre soporte existente. Superficies mayores de 10 m2.	0,00	8,60	0,00
pro2d/RODAPIÉ						
p10.02.d	m	RODAP DM ROBLE, SAPELLY O PLAST-7	Suministro y colocación de rodapié de DM chapado de roble, sapelly o plastificado de 7 cm de altura.	0,00	55,00	0,00
pro5a/PUERTAS PORTANTES						
p21.05.a	uds	PUERTA DOBLE CERRAJERIA COCINA	> Puerta de paso doble abatible con anclajes en techo y suelo vidrio y hierro con diseño según detalle	0,00	1,00	0,00
>		PUERTA CHAPADA MADERA PASILLO	> Puerta de paso abatible chapada madera por ocultarse en el panelado	0,00	1,00	0,00
pro5b/PUERTAS INT						
p22.05.b	uds	PUERTA RECTA CIEGA LACADA > HAB1 - HAB 2	Puerta de paso a ras lacada, incluso precerco de pino 70x35 mm, galce o cerco visto de roble o pino de 70x30 mm, jambas o tapajuntas lisos de DM chapados de roble o pino 70x10mm en ambas caras, y herrajes de colgar, de cierre y manivelas de latón, montada, incluso p.p. de medios auxiliares	0,00	2,00	0,00

reformemos

Este documento es un anteproyecto. Todas las medida y la factibilidad son a verificar en obra.

>	PUERTA RECTA CIEGA ROBLE > BAÑO CORREDERA ASEO ABATIBLE BAÑO ABATIBLE	Puerta de paso ciega normalizada, con tablero recto de roble o pino barnizado, modelo construcción, incluso precero de pino 70x35 mm, galce o cerco visto de roble o pino de 70x30 mm, jambas o tapajuntas lisas de DM rechapados de roble o pino 70x10mm en ambas caras, y herrajes de colgar, de cierre y manivelas de latón, montada, incluso p.p. de medios auxiliares	0,00	3,00	0,00
>	07.05.01 CASONETO HOJA	Suministro de armazón/casoneto de la marca KRONA o modelo similar, para puertas de paso correderas de una hoja en tabiquería interior, i/ guía, travesano para deslizamiento, soporte anclaje de la puerta, tornillo soporte carro, freno, tope, guaiador	0,00	1,00	0,00
p25.05.e	uds JAMBEADO P.PASO ROBLE HAB 1 - HAB 2	Suministro y colocación de jambas o tapajuntas a lacadas de 70 mm de anchura y altura de puerta estándar, fijada mediante clavos a cerco, i/ p.p. de medios auxiliares.	0,00	2,00	0,00
>	JAMBEADO P.PASO ROBLE BAÑO 1 - ASEO BAÑO2	Suministro y colocación de jambas o tapajuntas de roble o pino de 70 mm de anchura y altura de puerta estándar, fijada mediante clavos a cerco, i/ p.p. de medios auxiliares.	0,00	3,00	0,00
p30.06.d	m2 SUMINISTRO Y COLOCACIÓN CHAPADO MADERA > BAÑOS	Suministro y colocación de revestimiento de panel decorativo chapado madera por rivistir las paredes del baño y aseo en la cara exterior	0,00	14,50	0,00
>	FABRICACIÓN Y INSTALACIÓN PANEL > HAB 3	Fabricación y instalación de panel a medida por rivistir las paredes del habitación 3 a simular una ventana. EL panel se realizara con un panel trasero de plastico translucido retorilluminado y marco y listones de madera a simular un ventanal ad arco.	0,00	7,50	0,00
>	FABRICACIÓN Y INSTALACIÓN PANEL > HAB 2	Fabricación y instalación de panel a medida por rivistir las paredes del habitación 2 con hornacina en forma de arco. El panelado servirá de pasa cable por un foco en el centro u los varios cables a los pulsadores integrados, además oculterà la viga de techo	0,00	6,00	0,00
p33.07.a	uds ARMARIO CON PUERTAS ABATIBLES > HAB 1 (dorm principale)	Armario totalente instalado con 3 puertas abatibles de hasta 2,4m de altura, Chapado madera. Interior de melamina, combinación de cajoneras y baldas a definir por cliente. Necesario consultar precio para otros disenos	0,00	1,00	0,00
>	ARMARIO CON PUERTAS ABATIBLES > HAB 1 (dorm principale)	Armario totalente instalado con 4 puertas abatibles. Fondo curvo. Lacado en fábrica color cream como paredes, con puertas lisas correderas de hasta 2,4m de altura. Interior de melamina, combinación de cajoneras y baldas a definir por cliente. Necesario consultar precio para otros disenos	0,00	1,00	0,00
p34.07.b	uds ARMARIO CON PUERTAS ABATIBLES > HAB 2 (dorm individual)	Armario totalente instalado con 4 puertas abatibles de hasta 2,4m de altura. Chapado madera. Interior de melamina, combinación de cajoneras y baldas a definir por cliente. Necesario consultar precio para otros disenos	0,00	1,00	0,00
		Pro7b-ARMARIO 3			



p35.07.c	uds ARMARIO CON PUERTAS ABATIBLES > HAB 3 (dorm extra)	Armario totalente instalado con 2 puertas abatibles de hasta 2,4m de altura. Chapado madera. Con puerta d paso al baño oculta y jambas enrasadas con las puertas. La puerta del baño (incluida en las partidas de puertas int) sin manilla por el exterior será oculta. Interior de melamina, combinación de cajoneras y baldas a definir por cliente. Necesario consultar precio para otros disenos	0,00	2,00	0,00
		Pro7d-ESTANTERIA 1			
p36.07.d	uds MUEBLE SALÓN	Mueble curvo chapado madera con encimera de chapado de roble natural sobre tablero de dm de 20mm de espesor barnizado mate y puertas abatibles chapadas Hay que adaptar el diseño a la pared curva y eventualmente predisponer anclajes	0,00	1,00	0,00
		Pro7d-ESTANTERIA 2			
p37.07.e	uds ENCIMERA DE ROBLE 5CM PASILLO COCINA	Encimera de chapado de roble natural de 50mm de espesor barnizado mate. Incluso soportes y anclajes, no incluye refuerzo en pared. Sellado y rematado.	0,00	1,00	0,00
>	REFUERZOS	Refuerzos de pared por anclaje encimera	0,00	1,00	0,00
>	ESTANTERIA ROBLE 5CM PASILLO COCINA	Estanteria de chapado de roble natural de 50mm de espesor barnizado mate. Incluso soportes y anclajes, no incluye refuerzo en pared. Sellado y rematado.	0,00	1,00	0,00
		Pro7f-ESTANTERIA 3			
p38.07.f	uds ENCIMERA DE ROBLE 5CM HAB 2	Encimera de chapado de roble natural de 50mm de espesor barnizado mate. Incluso soportes y anclajes, no incluye refuerzo en pared. Sellado y rematado.	0,00	1,00	0,00
>	REFUERZOS	Refuerzos de pared por anclaje encimera	0,00	1,00	0,00

	3		VENTANAS			
> partida	uds	trabajo	descripción	precio	medición	importe
			pro4a/PUERTAVENTANAS			
p14.04.a	uds CARPINTERIA EXTERIOR HAB 1	>	Suministro Carpintería exterior de doble hoja abatible a toda altura con las siguientes características o similares: Material:Aluminio __Marca:Cortizo __Tipo:Abatible __Color: Gris oscuro __Vidrio: 4/16/4 __Persiana:motorizada con seguridad.	0,00	1,00	0,00
>		INSTALACIÓN CARPINTERIA EXTERIOR	Mano de obra para la instalación de las carpinterías exteriores, no incluye la retirada de las carpinterías anteriores ni la gestión del escombros	0,00	1,00	0,00
			pro4a2/PUERTAVENTANAS DOBLE			
p15.04.a2	uds CARPINTERIA EXTERIOR SALÓN	>	Suministro Carpintería exterior de doble hoja abatible y un fijo abajo con las siguientes características o similares: Material:Aluminio __Marca:Cortizo __Tipo:Abatible __Color: Gris oscuro __Vidrio: 4/16/4 __Persiana:motorizada con seguridad	0,00	1,00	0,00
>		INSTALACIÓN CARPINTERIAEX TERIOR	Mano de obra para la instalación de las carpinterías exteriores, no incluye la retirada de las carpinterías anteriores ni la gestión del escombros	0,00	1,00	0,00
			pro4a3/PUERTAVENTANAS CUSTOM			

p16.04.a3	uds CARPINTERIA EXTERIOR COCINA	>	Suministro Carpintería exterior de una hoja abatible a toda altura y un oscillo batiente a lado - (bandera) con las siguientes características o similares: Material:Aluminio __Marca:Cortizo __Tipo:Abatible __Color: Gris oscuro __Vidrio: 4/16/4 __Persiana:motorizada con seguridad	0,00	1,00	0,00
>		COLOCACIÓN DE SOLADO ALICATADO	Mano de obra para la instalación de las carpinterías exteriores, no incluye la retirada de las carpinterías anteriores ni la gestión del escombros	0,00	1,00	0,00
			pro4b/VENTANAS			
p17.04.b	uds CARPINTERIA EXTERIOR BAÑO	>	Suministro Carpintería exterior de una hoja oscillo batiente con las siguientes características o similares: Material:Aluminio __Marca:Cortizo __Tipo:Abatible __Color: Gris oscuro __Vidrio: 4/16/4 __Persiana:motorizada con seguridad	0,00	1,00	0,00
>		CARPINTERIA EXTERIOR COCINA	Suministro Carpintería exterior de una hoja oscilante con las siguientes características o similares: Material:Aluminio __Marca:Cortizo __Tipo:Abatible __Color: Gris oscuro __Vidrio: 4/16/4 __Persiana:motorizada con seguridad	0,00	1,00	0,00
>		INSTALACIÓN CARPINTERIA EXTERIOR	Mano de obra para la instalación de las carpinterías exteriores, no incluye la retirada de las carpinterías anteriores ni la gestión del escombros	0,00	2,00	0,00
			pro4b2/VENTANAS DOBLE			
p18.04.b2	uds CARPINTERIA EXTERIOR HAB 2	>	Suministro Carpintería exterior de doble hoja abatible y un fijo abajo con las siguientes características o similares: Material:Aluminio __Marca:Cortizo __Tipo:Abatible __Color: Gris oscuro __Vidrio: 4/16/4 __Persiana:motorizada con seguridad	0,00	1,00	0,00
>		INSTALACIÓN CARPINTERIA EXTERIOR	Mano de obra para la instalación de las carpinterías exteriores, no incluye la retirada de las carpinterías anteriores ni la gestión del escombros	0,00	1,00	0,00
			pro4c/VENTANAS INT			
p19.04.c	uds CARPINTERIA INTERIOR > HAB 3	>	Suministro Carpintería interior de una hoja abatible a toda altura con las siguientes características o similares: Material:Aluminio __Marca:Cortizo __Tipo:Abatible __Color: Gris oscuro __Vidrio: Sngolo __Persiana:motorizada con seguridad	0,00	1,00	0,00
			pro5c/PUERTAS ENTRADAS			
p23.05.c	uds CARPINTERIA EXTERIOR ENTRADA PRINCIP	>	Suministro Carpintería exterior de doble hoja abatible a toda altura con las siguientes características o similares: Material:Aluminio __Marca:Cortizo __Tipo:Abatible __Color: Gris oscuro __Vidrio: 4/16/4 __Persiana:motorizada con seguridad.	0,00	1,00	0,00
>		CARPINTERIA ENTRADA TENDEDERO	Suministro Carpintería exterior de una hoja abatible a toda altura con las siguientes características o similares: Material:Aluminio __Marca:Cortizo __Tipo:Abatible __Color: Gris oscuro __Vidrio: 4/16/4 __Persiana:motorizada con seguridad.	0,00	1,00	0,00
>		CARPINTERIA EXTERIOR ENTRADA PASILLO	Suministro Carpintería exterior de una hoja abatible a toda altura con fijo lateral con las siguientes características o similares: Material:Aluminio __Marca:Cortizo __Tipo:Abatible __Color: Gris oscuro __Vidrio: 4/16/4 __Persiana:motorizada con seguridad.	0,00	1,00	0,00

	8		PINTURA			
> partida	uds	trabajo	descripción	precio	medición	importe
			pro8a-PINTURA EXITENTES			
p39.08.a	m2	09.02.01 PINTURA AL PLASTICO LISO (BLANCO/COLO RES SUAVES)	Mano de fondo, replastecido, lijado y aplicación de dos manos de pintura al plástico liso de 1ª calidad (en color blanco o colores claros), aplicado con rodillo de lana, sobre paramentos horizontales/verticales. Se realizarán hasta 4 muestras de color sin coste adicional, a partir de la quinta muestra se cobrarán 20€/muestra adicional.	0,00	123,03	#REF!
			pro8b-PINTURA PAREDES INT			
p40.08.b	m2	09.02.01 PINTURA AL PLASTICO LISO (BLANCO/COLO RES SUAVES)	Mano de fondo, replastecido, lijado y aplicación de dos manos de pintura al plástico liso de 1ª calidad (en color blanco o colores claros), aplicado con rodillo de lana, sobre paramentos horizontales/verticales. Se realizarán hasta 4 muestras de color sin coste adicional, a partir de la quinta muestra se cobrarán 20€/muestra adicional.	0,00	121,84	#REF!
			pro8c-PINTURA TECHO			
p41.08.c	m2	09.02.01 PINTURA AL PLASTICO LISO (BLANCO/COLO RES SUAVES)	Mano de fondo, replastecido, lijado y aplicación de dos manos de pintura al plástico liso de 1ª calidad (en color blanco o colores claros), aplicado con rodillo de lana, sobre paramentos horizontales/verticales. Se realizarán hasta 4 muestras de color sin coste adicional, a partir de la quinta muestra se cobrarán 20€/muestra adicional.	0,00	111,32	#REF!
			Pro6e-PAPEL			
p31.06.e	m2	06.04.01 PAPEL	Suministro de revestimiento de papel con precio no superior a 20€/m2.	0,00	9,00	#REF!
>		06.04.02 COLOCACION DE PAPEL	Colocación de papel en paramentos verticales, incluye pegamento y demás elementos necesarios.	0,00	9,00	#REF!

	9		PISCINA			
> partida	uds	trabajo	descripción	precio	medición	importe
	1		DEMOLICIONES			
	2		ALBAÑILERIA			
	3		BAÑOS			
	4		COCINA			
	5		INSTALACIONES			
	6		CARPINTERIA			
	7		VENTANAS			
	8		PINTURA			
	9		PISCINA			

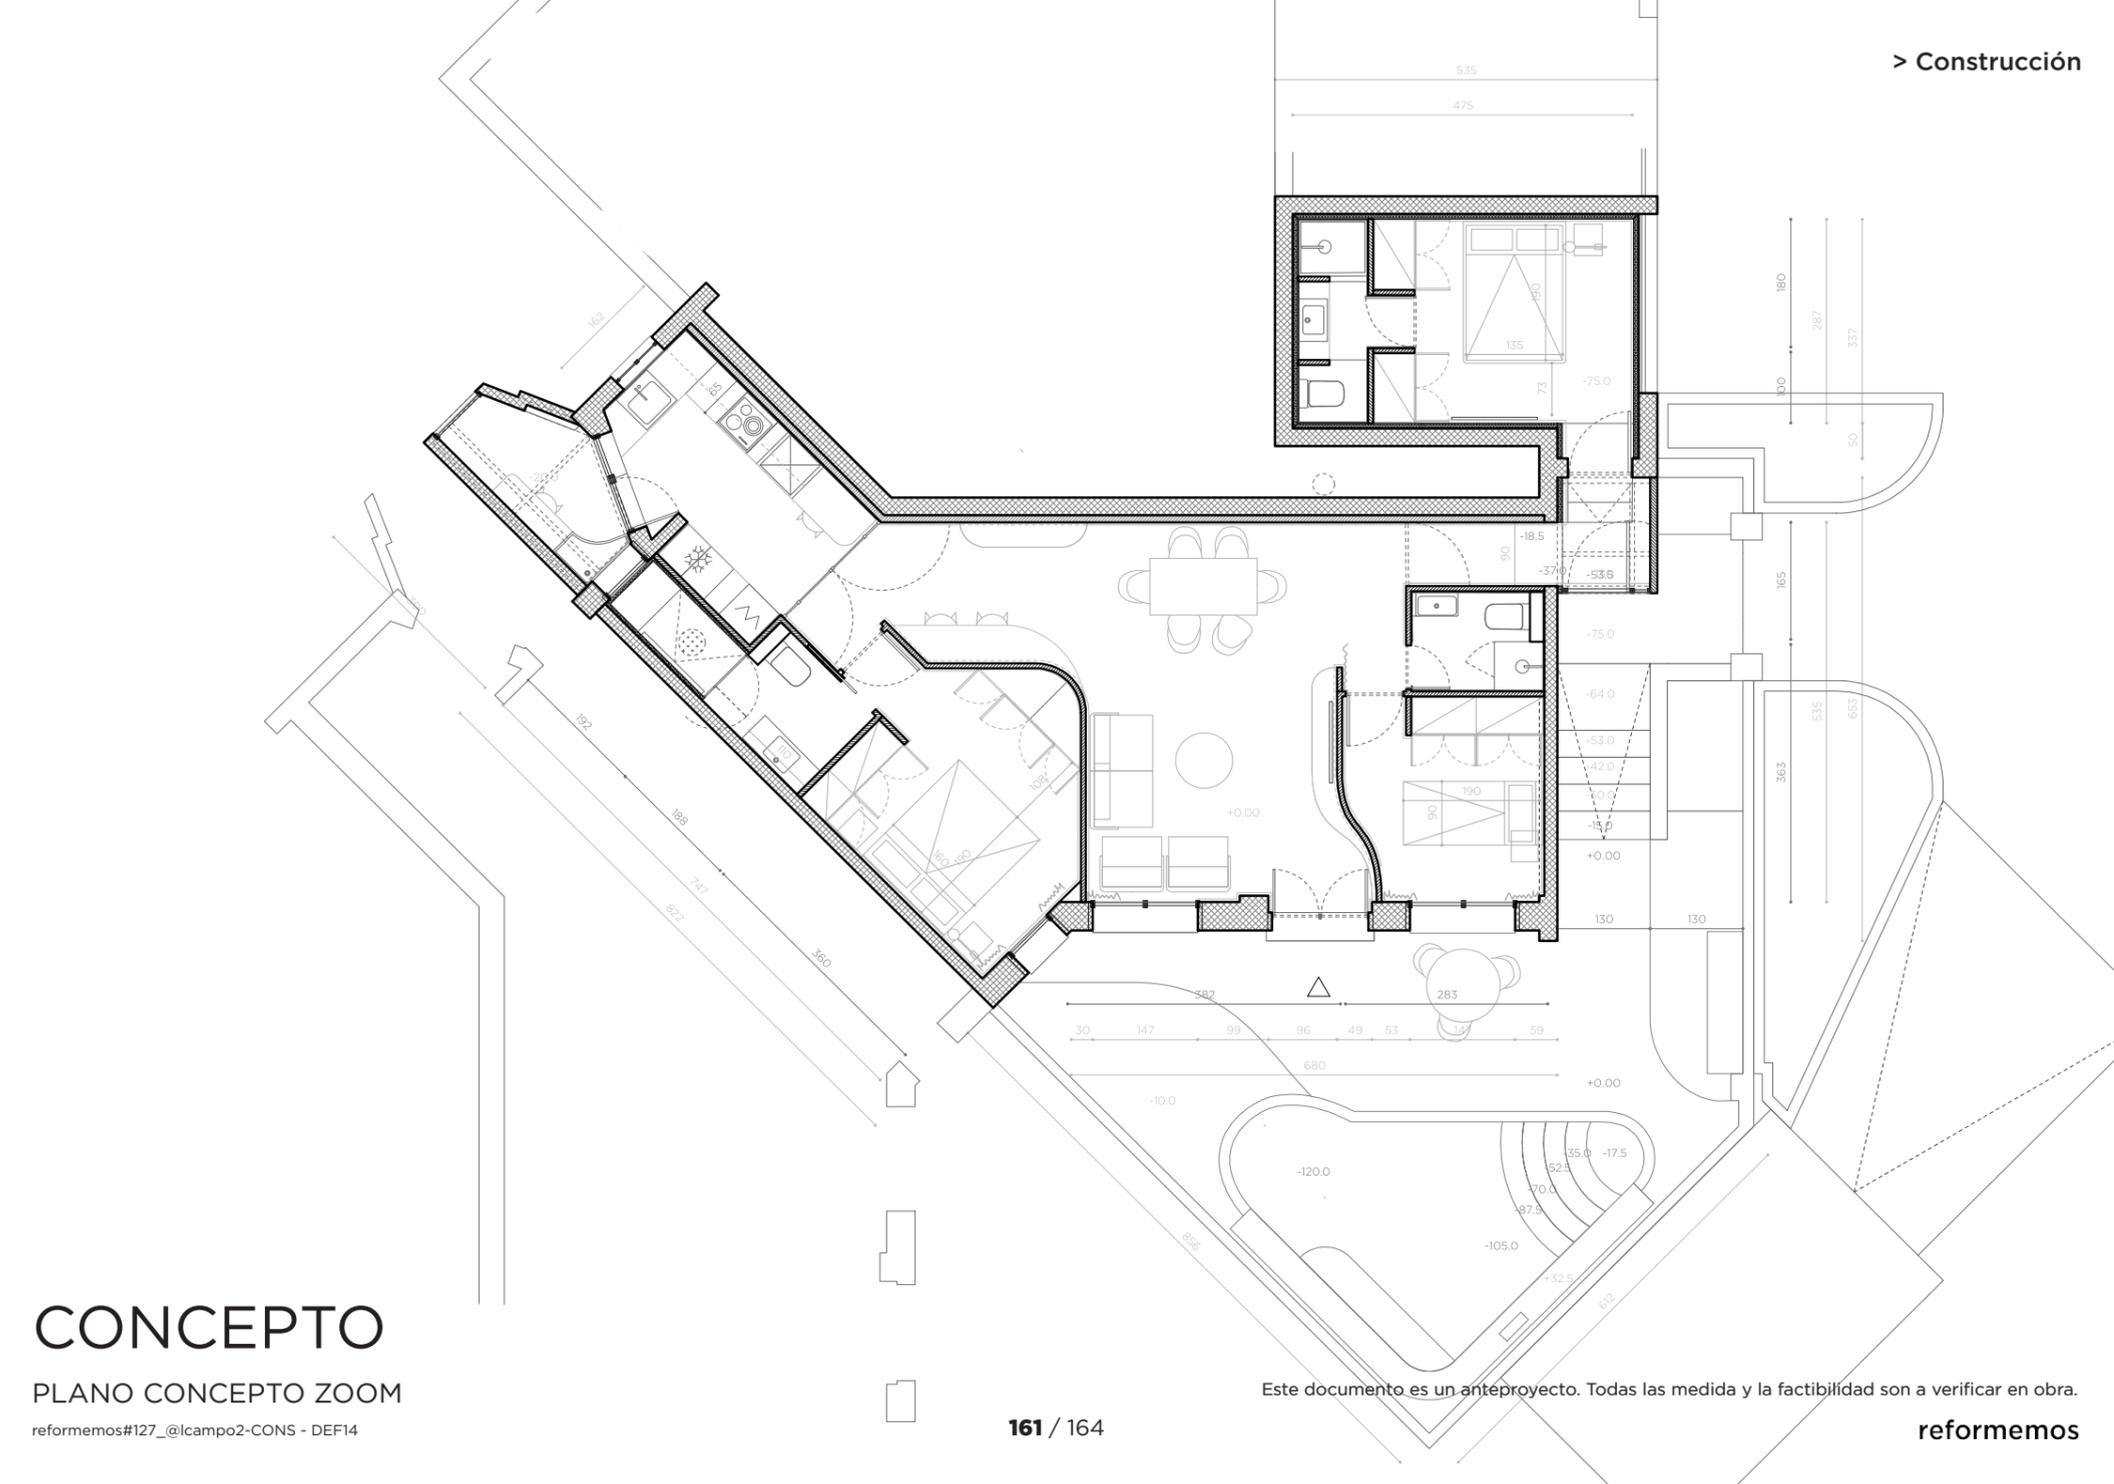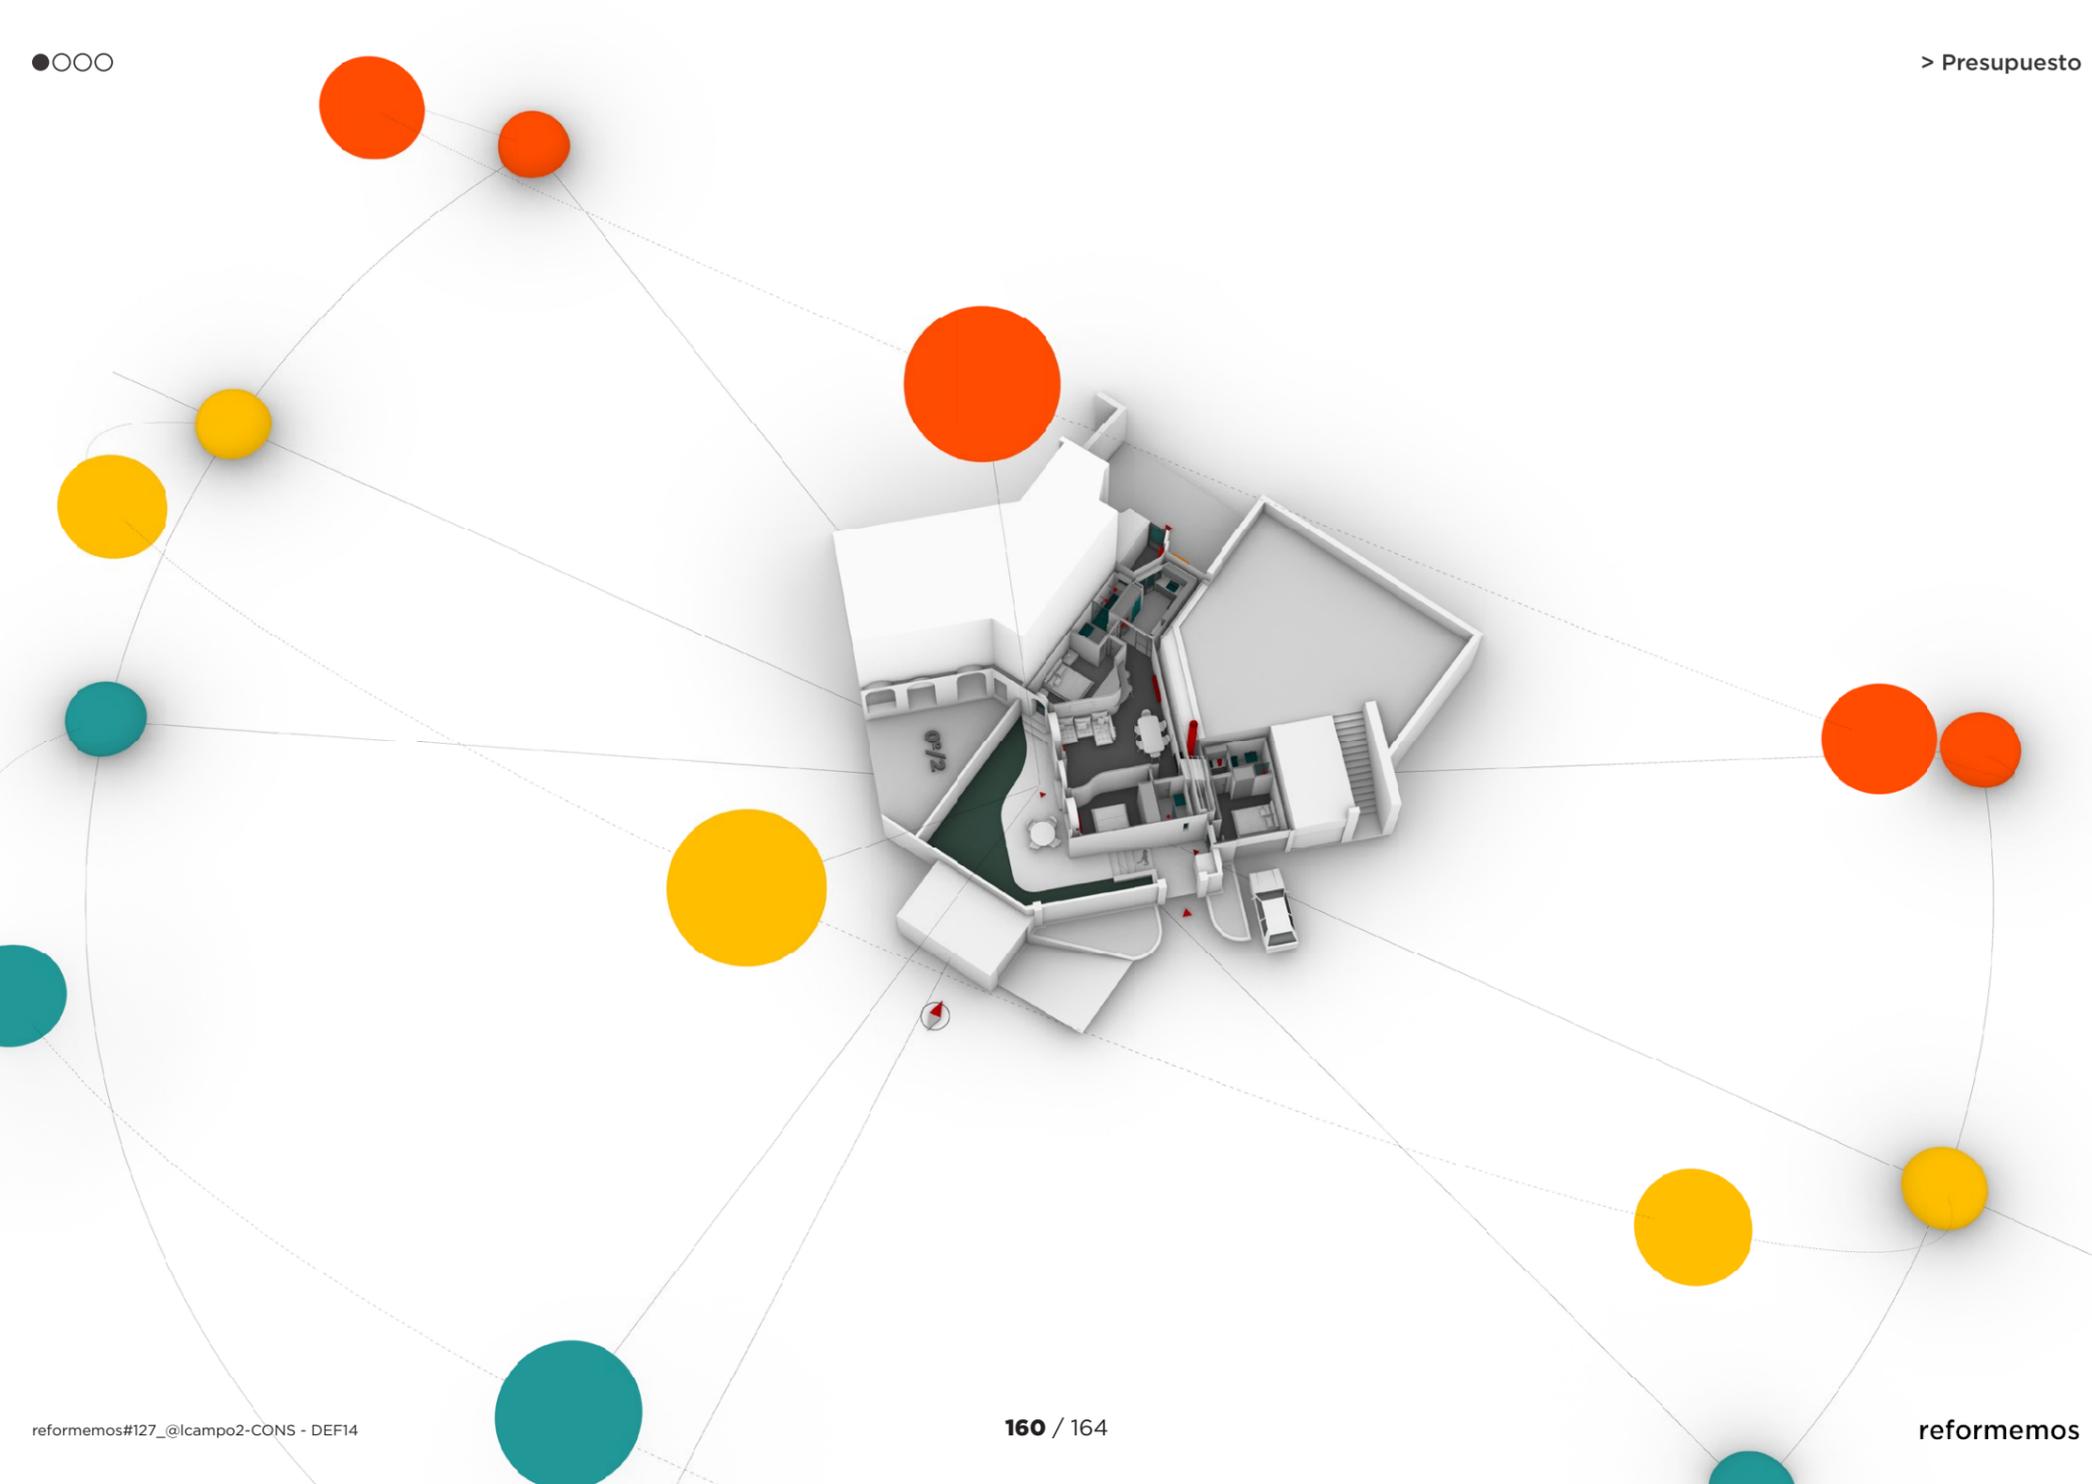

CONCEPTO

PLANO CONCEPTO ZOOM

reformemos#127_@lcampo2-CONS - DEF14

Este documento es un anteproyecto. Todas las medida y la factibilidad son a verificar en obra.



> Construcción




> Construcción

[DEMO] _demolicioni

- 1a/PAVIMENTO 3
- 1b/PAVIMENTO 2
- 1c/PAVIMENTO 1
- 1d/SUELO
- 2a/RODAPIÉ
- 2b/CONTRAPARED
- 2c/PAREDES INT
- 2d/PAREDES INT
- 3a/CORDOLO
- 3b/FALSOTECHO
- 3c/TECHO
- 4a/PUERTAVENTANAS
- 4a2/PUERTAVENTANAS
- 4a3/PUERTAVENTANAS
- 4b/VENTANAS
- 4b2/VENTANAS 2
- 4b3/VENTANAS EXT
- 5a/PUERTAS MUROS
- 5b/PUERTAS INT
- 5c/INGRESO

DEMOLICIONES

scale_1:100

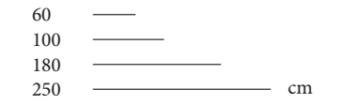

PLANO DEMOLICIONES

reformemos#127_@lcampo2-CONS - DEF14


Este documento es un anteproyecto. Todas las medida y la factibilidad son a verificar en obra.

[PRO] _progetto

- 1a/SUELO
- 1b/PAVIMENTO 1
- 1c/PAVIMENTO 2
- 1d/PAVIMENTO 3
- 2a/PAREDES INT 1
- 2b/PAREDES INT 2
- 2c/PAREDES INT 3
- 2d/PAREDES 1m
- 2e/CONTRAPARED
- 2f/RODAPIÉ
- 3a/TECHO
- 3b/FALSOTECHO
- 4a/PUERTAVENTANA
- 4b/PUERTAVENTANA 2
- 4c/PUERTAVENTANA C
- 4d/VENTANA 1
- 4e/VENTANA 2
- 4e/VENTANA EXT
- 5a/PUERTA MUROS
- 5b/PUERTA INT
- 5c/INGRESO
- 6a/GUARNECIDO
- 6b/BALDOSAS 1
- 6c/BALDOSAS 2
- 6d/PAPEL 1
- 6e/PAPEL 2
- 7a/ARMARIO 1
- 7b/ARMARIO 2
- 7c/ARMARIO 3
- 7d/ESTANTERIA 1
- 7e/ESTANTERIA 2
- 7f/ESTANTERIA 3

PLANO DEF

scale_1:100

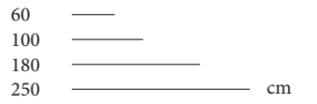

PLANO PROYECTO

reformemos#127_@lcampo2-CONS - DEF14


- SALÓN # 30.5m²
- COCINA # 8.9m²
- HAB1 # 12.2m²
- BAÑO 1 # 4.5m²
- HAB2 # 8.0m²
- BAÑO2 # 3.0m²
- HAB3 # 10.7m²
- BAÑO3 # 3.3m²
- CONECTOR # 1.8m²
- TENDEDERO # 3.6m²
- SUP útil # TOT 86.5m²

Este documento es un anteproyecto. Todas las medida y la factibilidad son a verificar en obra.

[INST] _installazioni

- 1a-b/COCINA_elem. h2O
- 2a-b/BAÑO_elementi
- 3a-b/ASEO_elementi
- 3a-b/BAÑO_2_elem.
- 5a-b/COCINA_elem. elet.
- 6a1/PUNTOS_mono SEMP.
- 6a2/PUNTOS_mono CONM.
- 6a3/PUNTOS_mono CRUC.
- 6b1/PUNTOS_doble SEMP.
- 6b2/PUNTOS_doble CONM.
- 6b3/PUNTOS_doble CRUC.
- 6c1/ECHUFES_simple_A16
- 6c2/ECHUFES_simple_A24
- 6c3/ECHUFES_
- 6d1/ECHUFES_tel_TELEF.
- 6d2/ECHUFES_tel_CITOF.
- 6d3/ECHUFES_tel_DATI
- 6d1/ECHUFES_tv_TV
- 6d2/ECHUFES_tv_ANT.
- 6d3/ECHUFES_tv_SATEL.
- 6e1/ILLUMIN_PUNTOS
- 6e2/ILLUMIN_FOCOS
- 6e3/ILLUMIN_EMPOTRADAS
- 7a1/GAS_BOILER
- 7a2/GAS_
- 7a3/GAS_
- 7b1/CALEF_RADIADORES
- 7b2/CALEF_
- 7b3/CALEF_TOALLEROS.
- 7c1/CLIMA_SPLIT
- 7c2/CLIMA_
- 7c3/CLIMA_

4m²

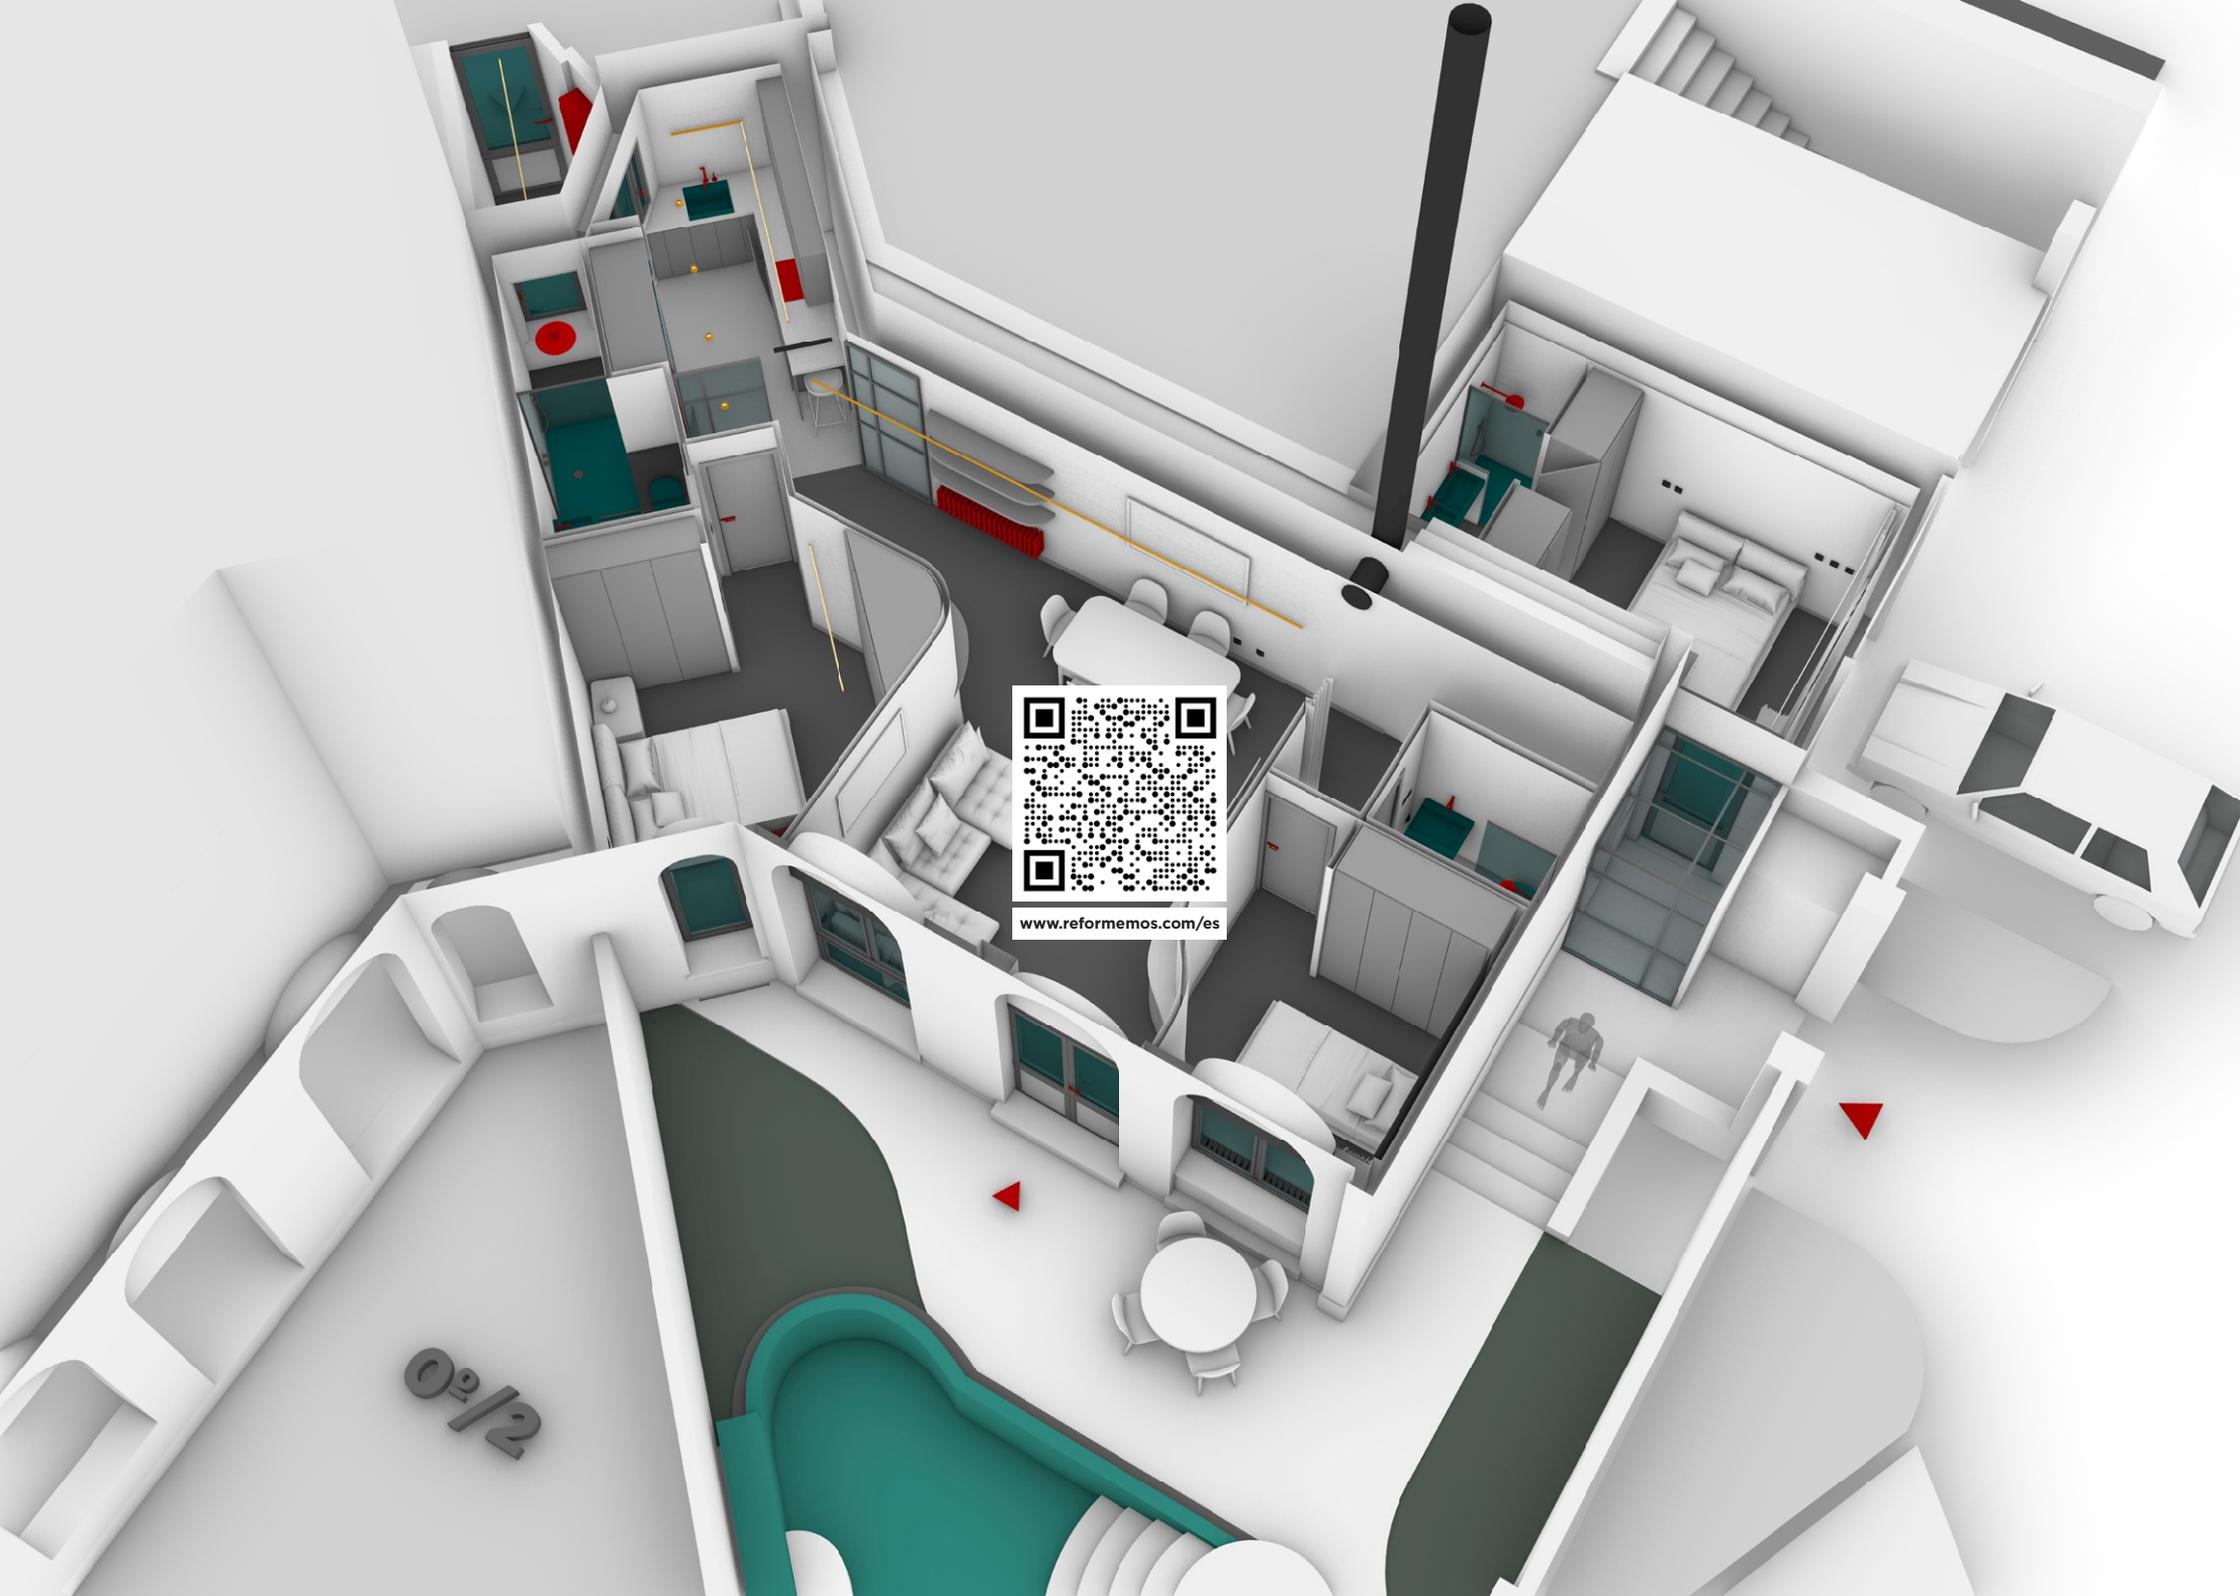

www.reformemos.com/es

02/2