

r#127 @lcampo 2

PISCINA



02/2

PISCINA

DEMOLICIONES Y RIVESTIMIENTO

reformemos#127_@lcampo2-CONS - DEF13

Este documento es un anteproyecto. Todas las medida y la factibilidad son a verificar en obra.

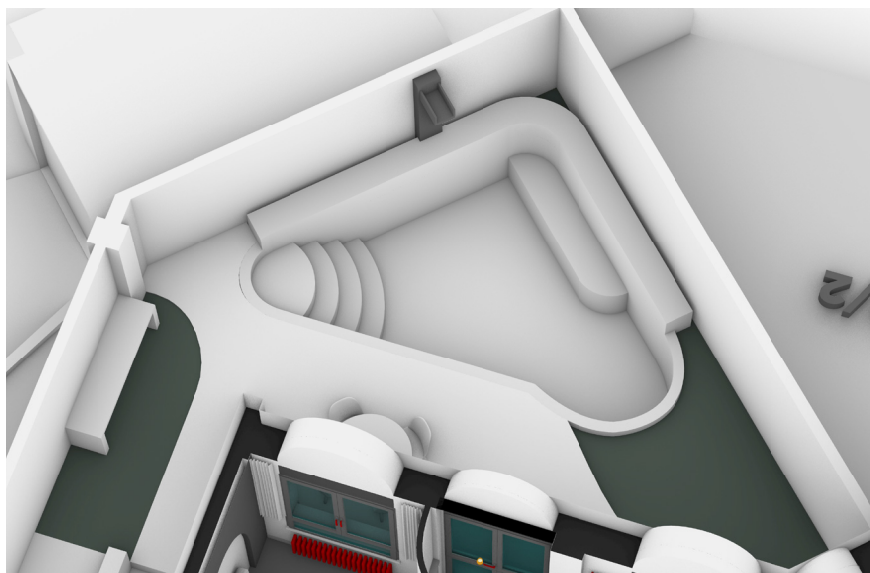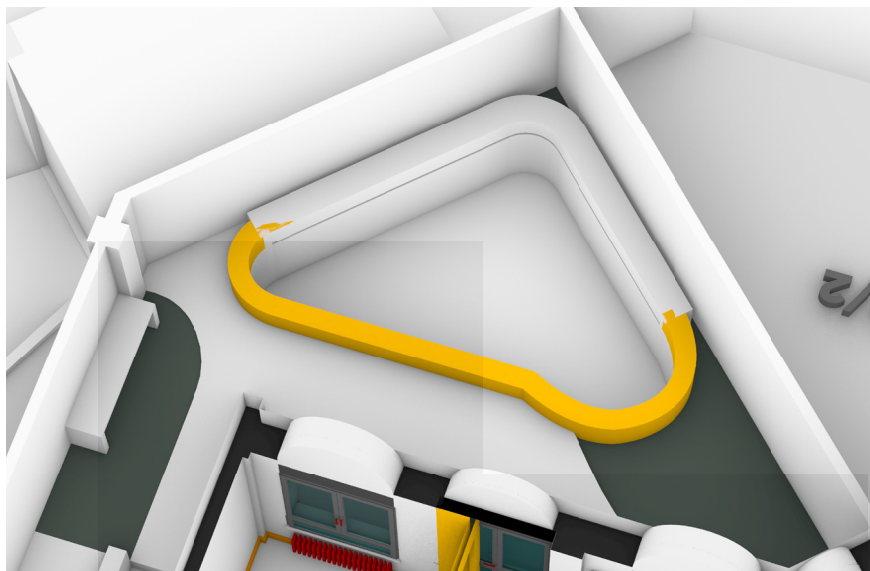



RIVESTIMIENTO PISCINA Y SUELO EXTERIOR DE MORTEX.

RIVESTIMIENTOS

reformemos#127_@lcampo2-CONS - DEF13

Este documento es un anteproyecto. Todas las medida y la factibilidad son a verificar en obra.

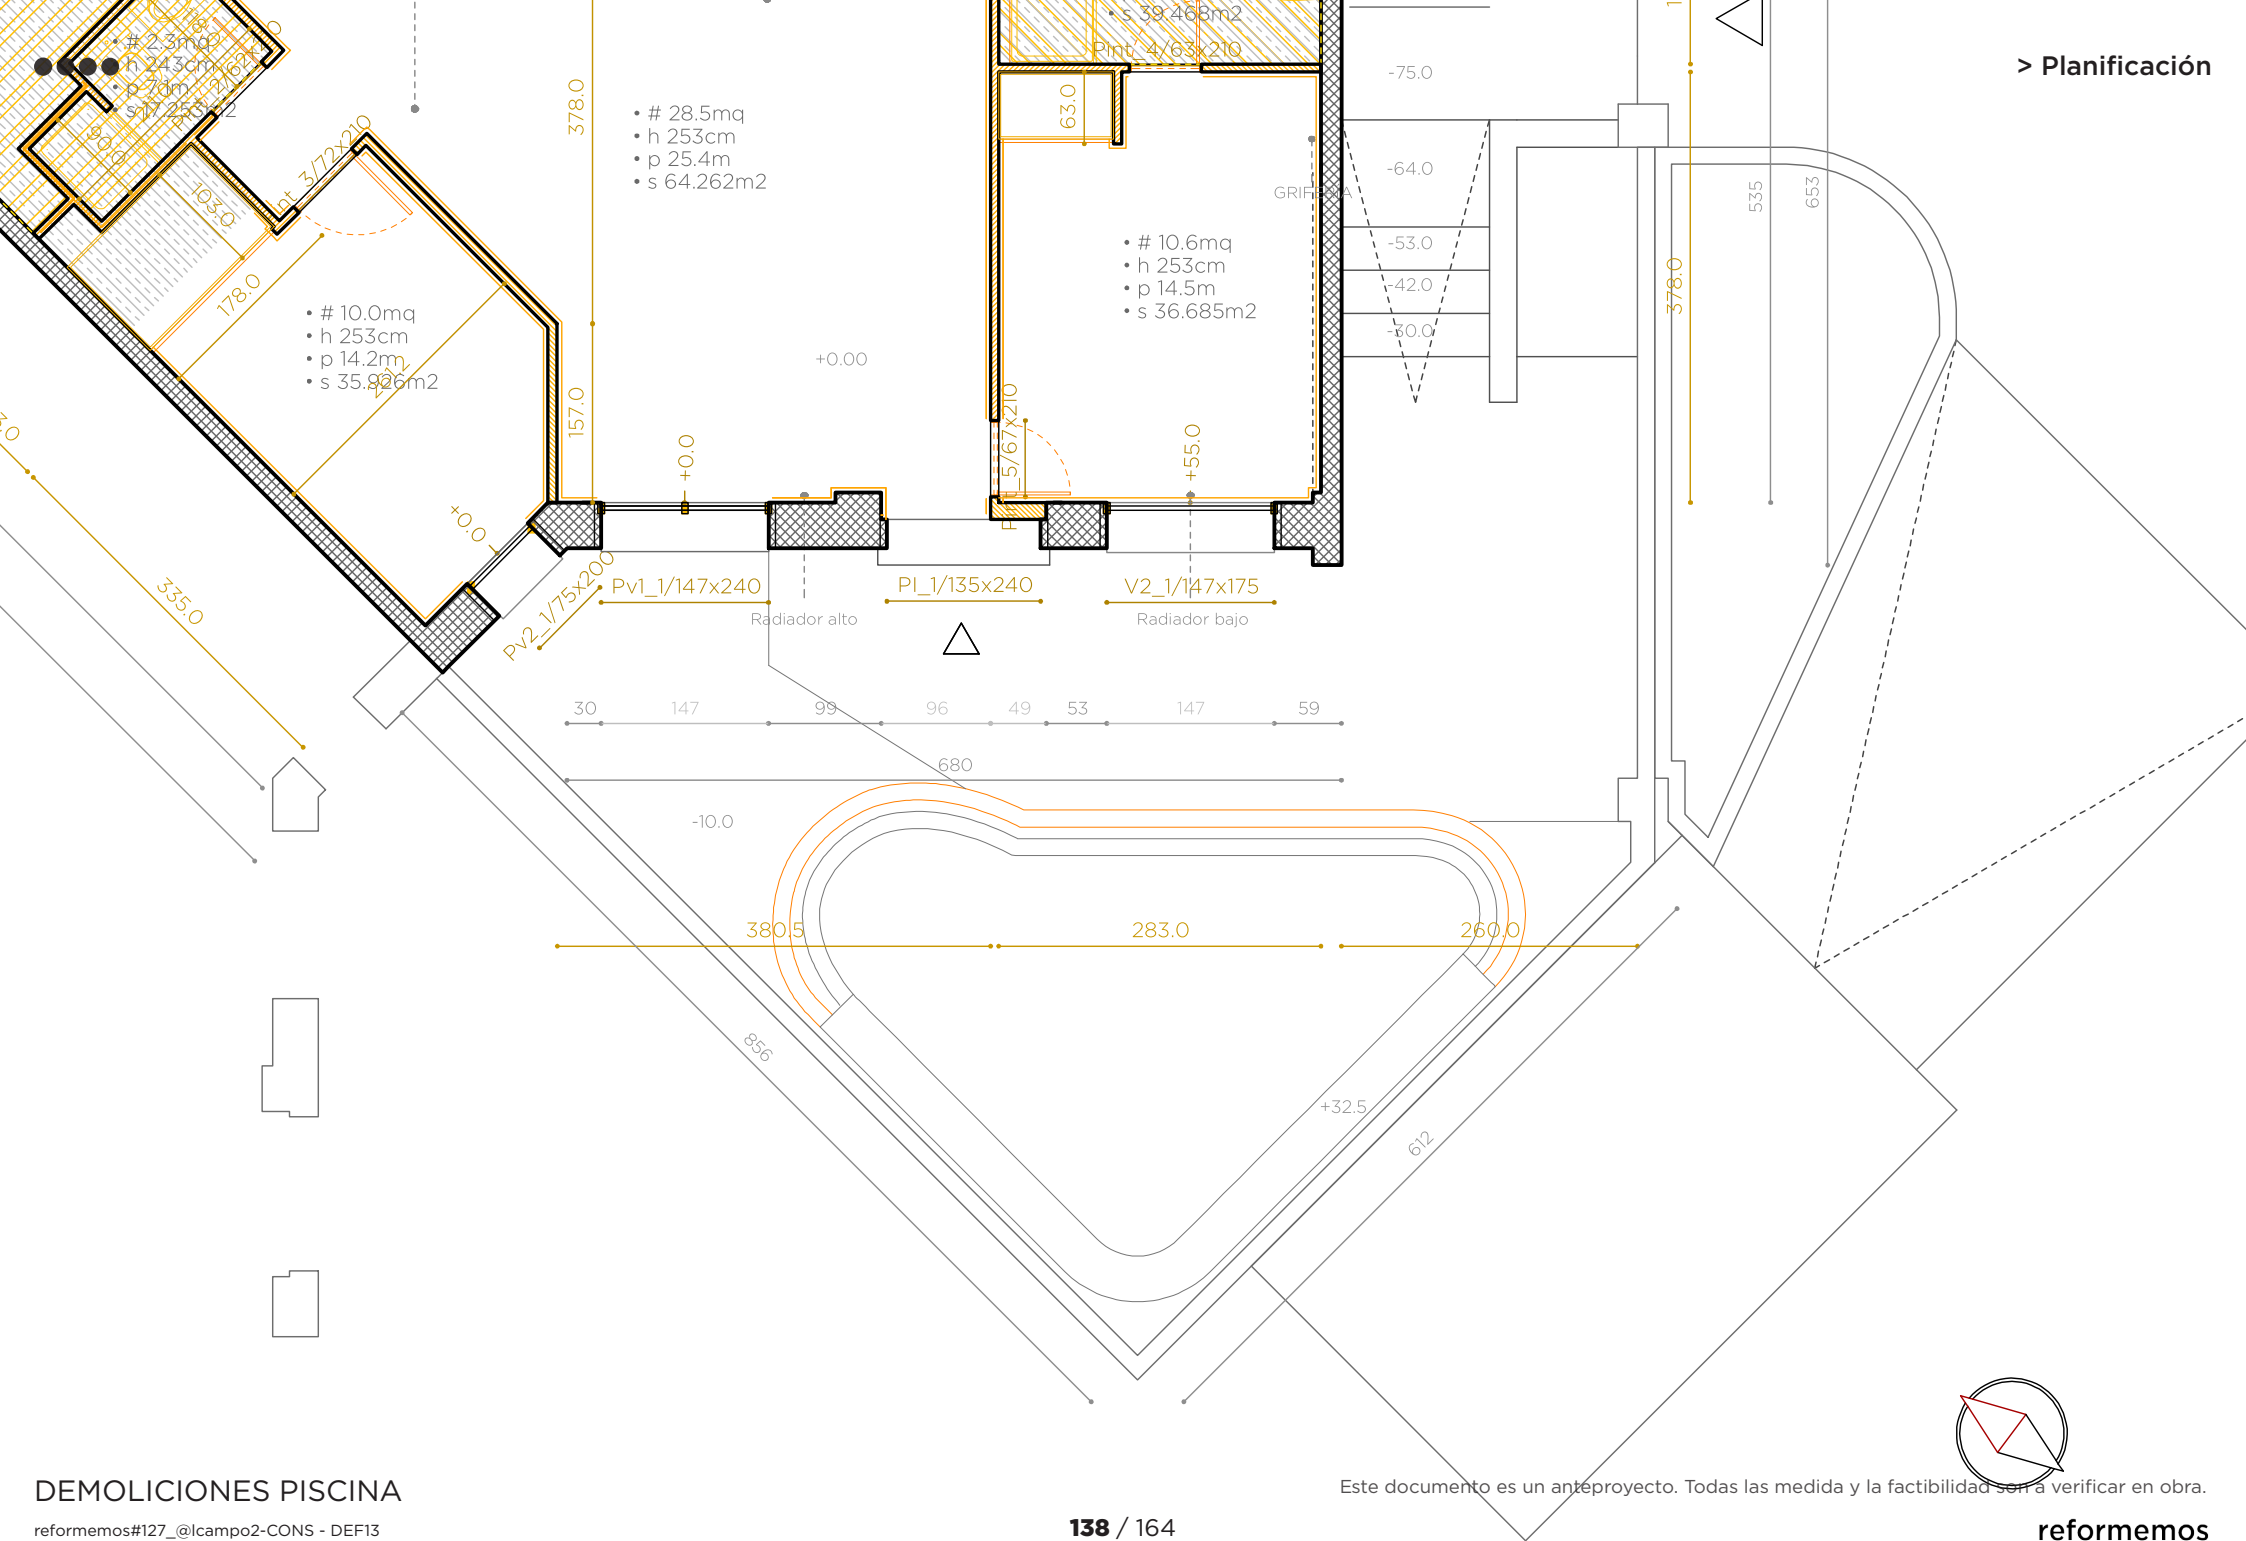


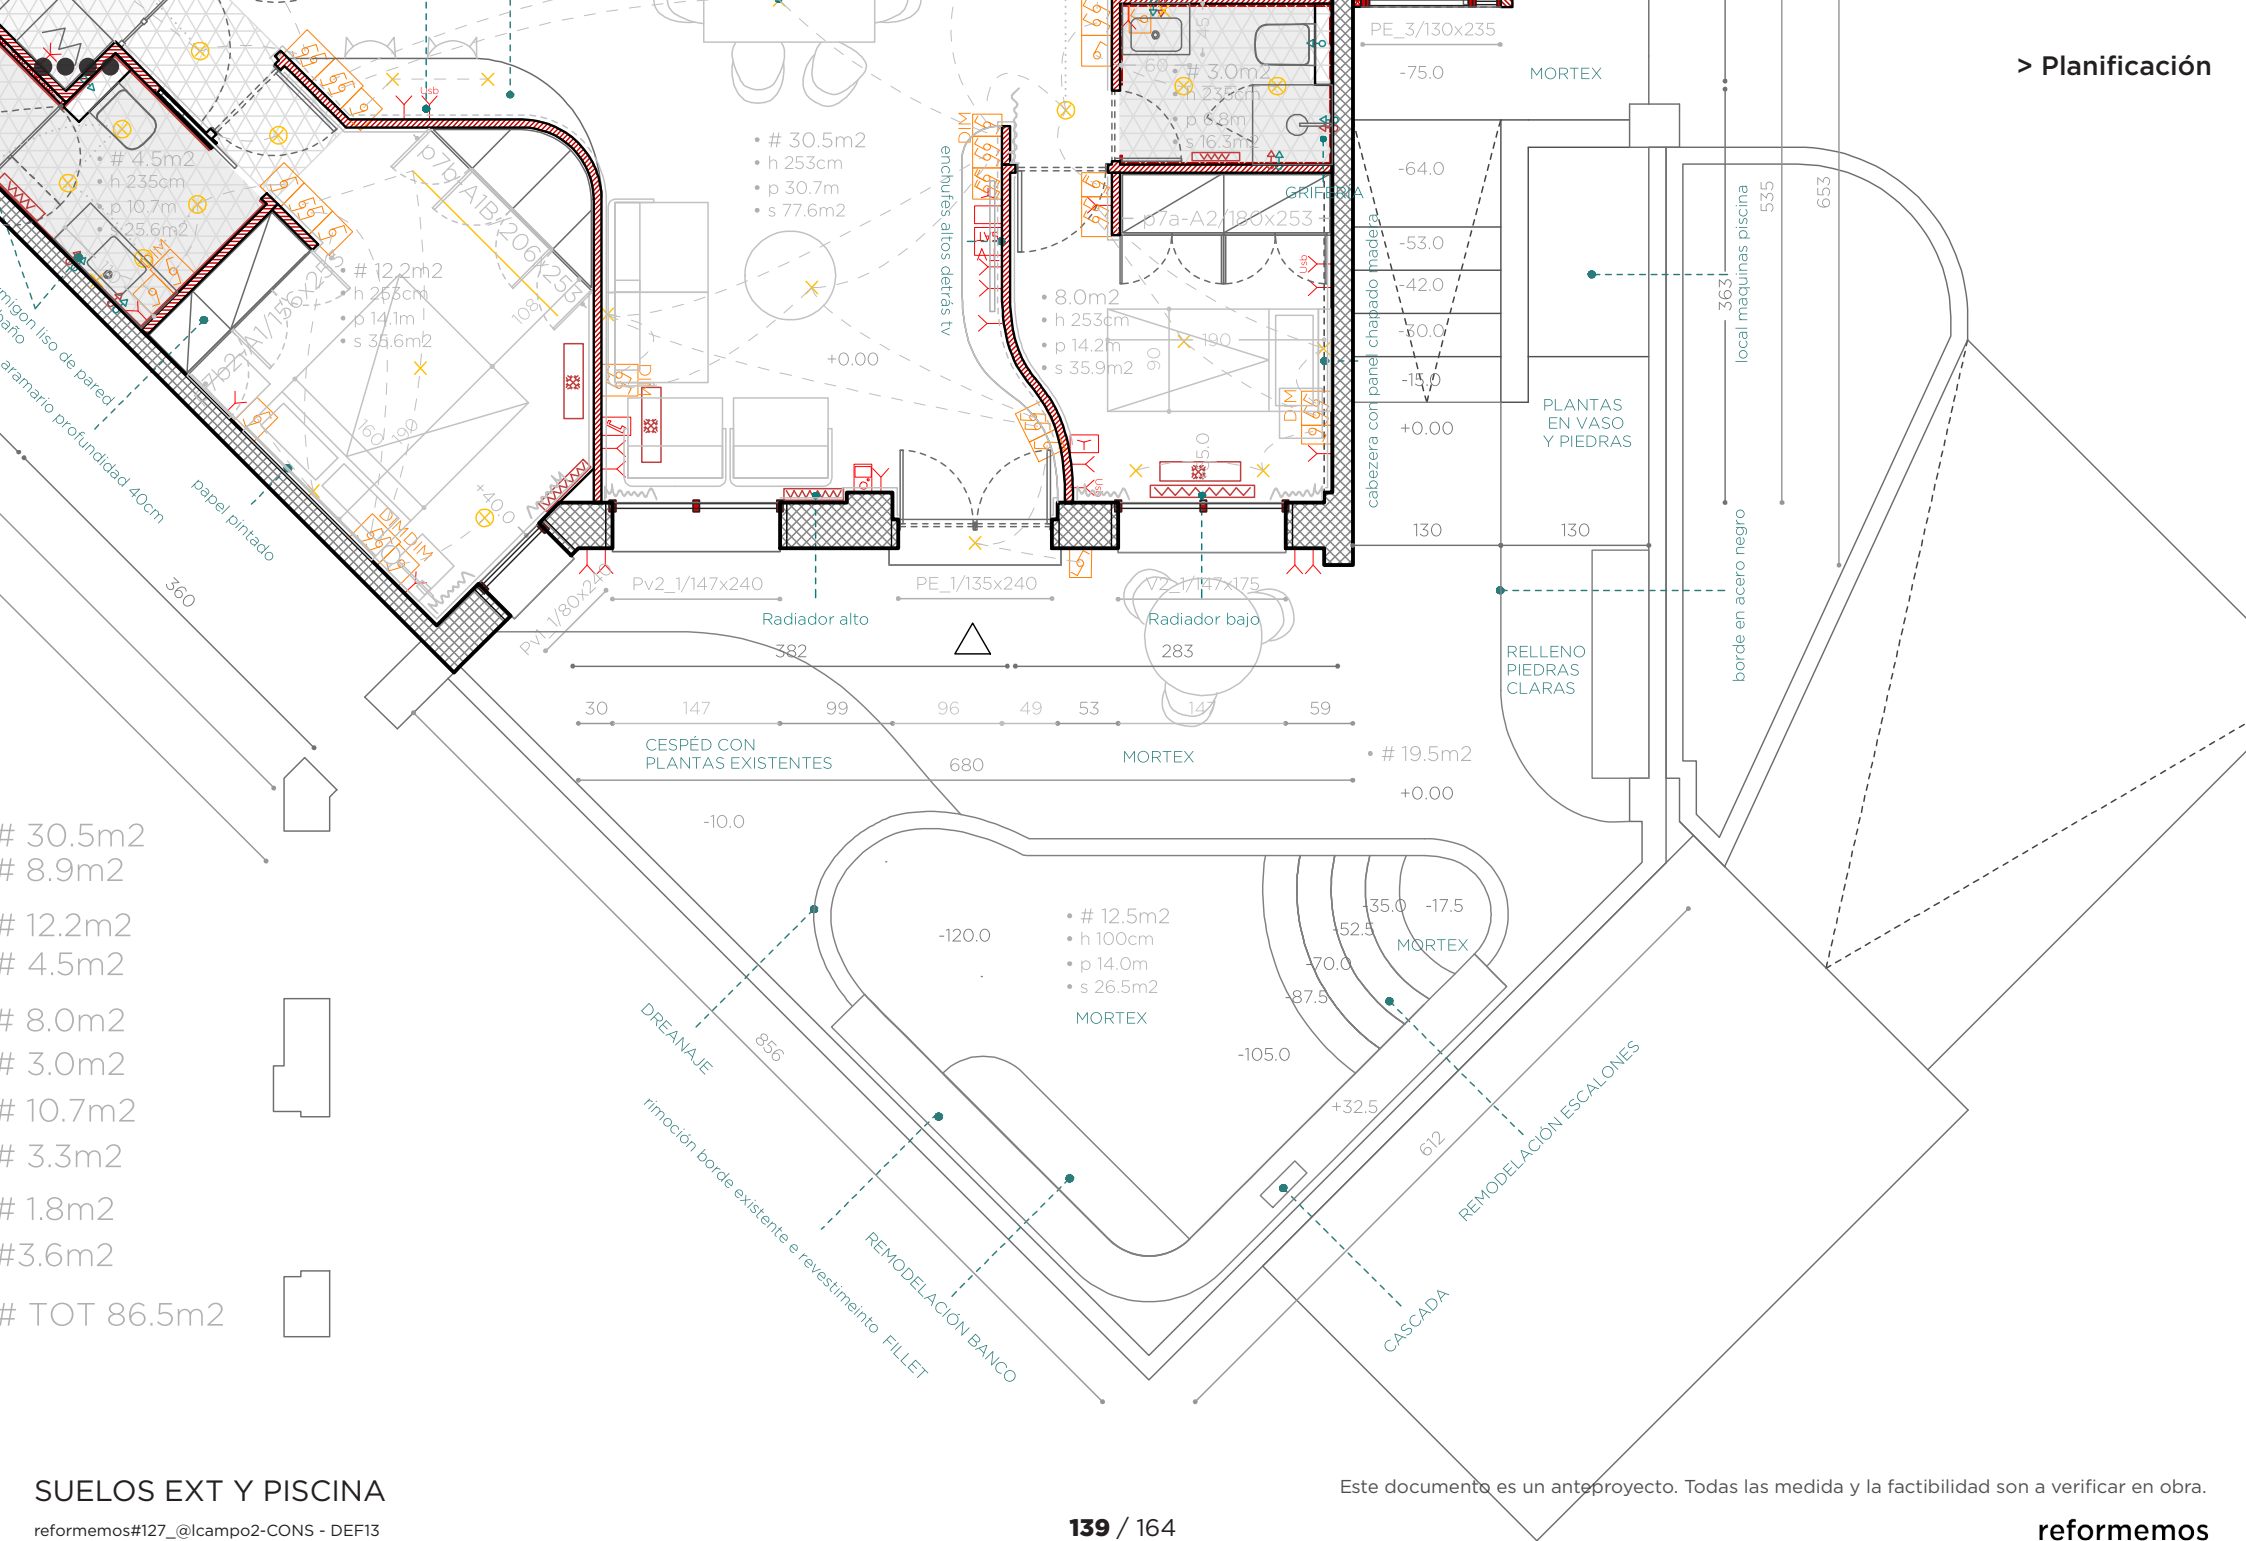


SUELOS EXT Y PISCINA

reformemos#127_@lcampo2-CONS - DEF13

Este documento es un anteproyecto. Todas las medida y la factibilidad son a verificar en obra.

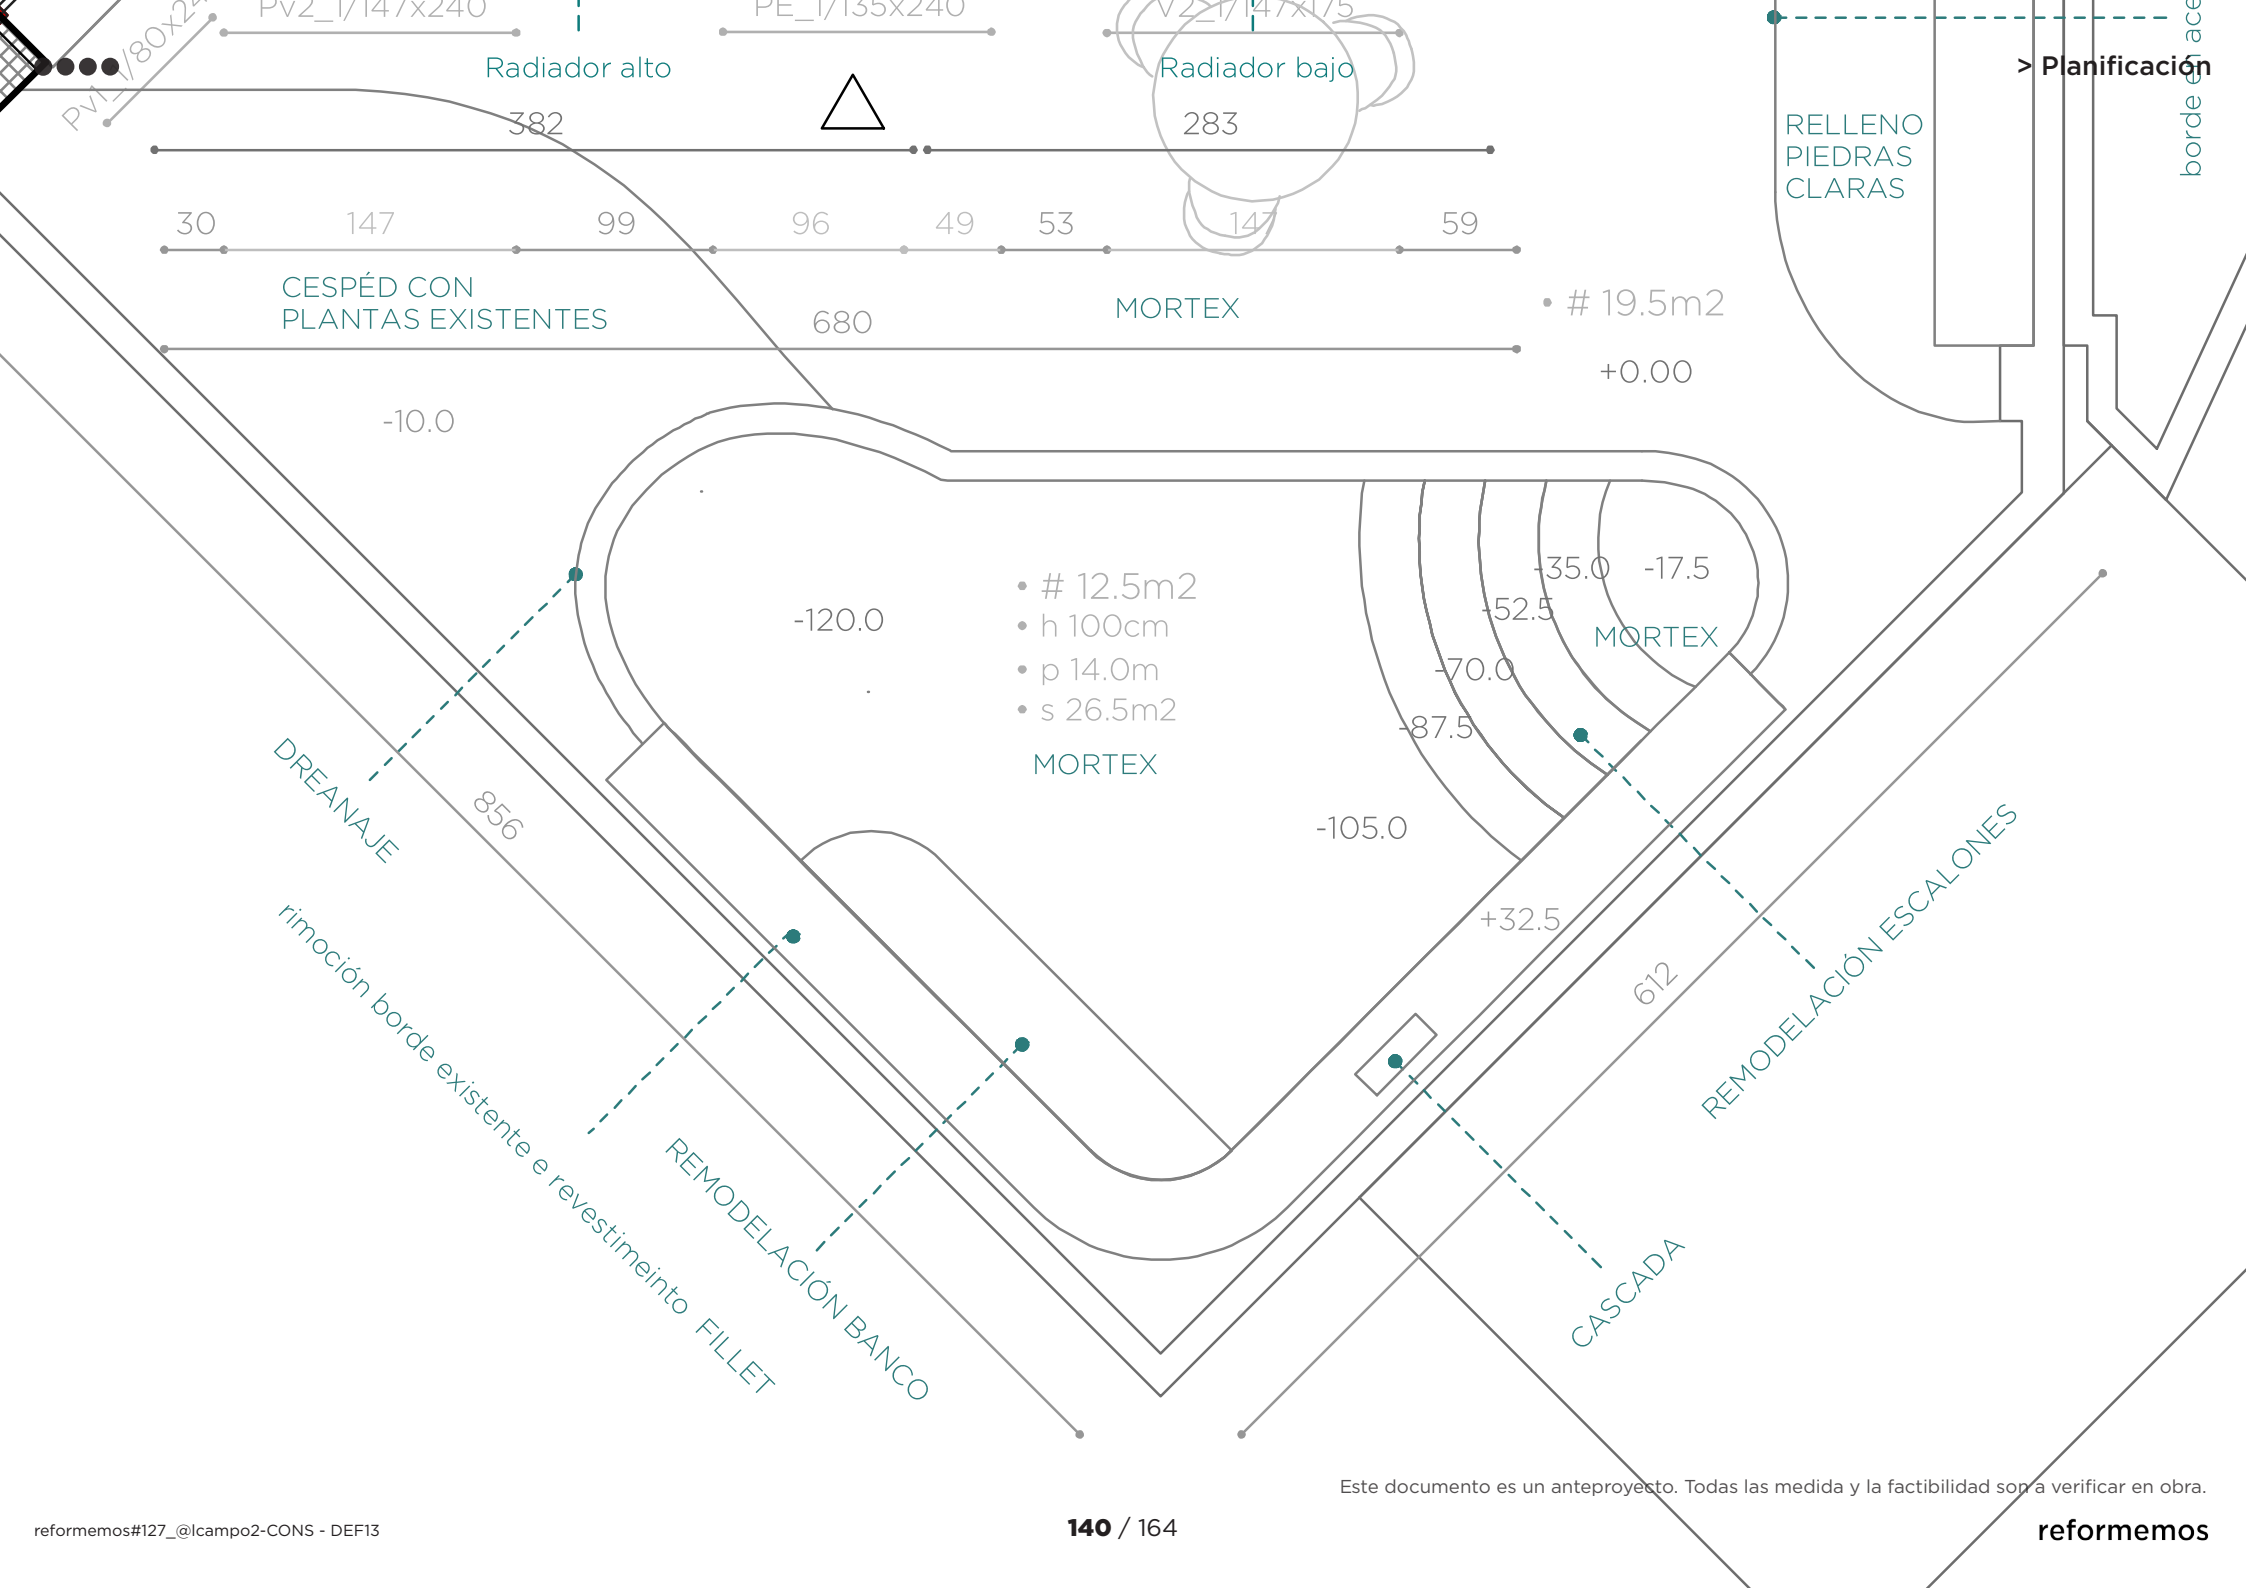

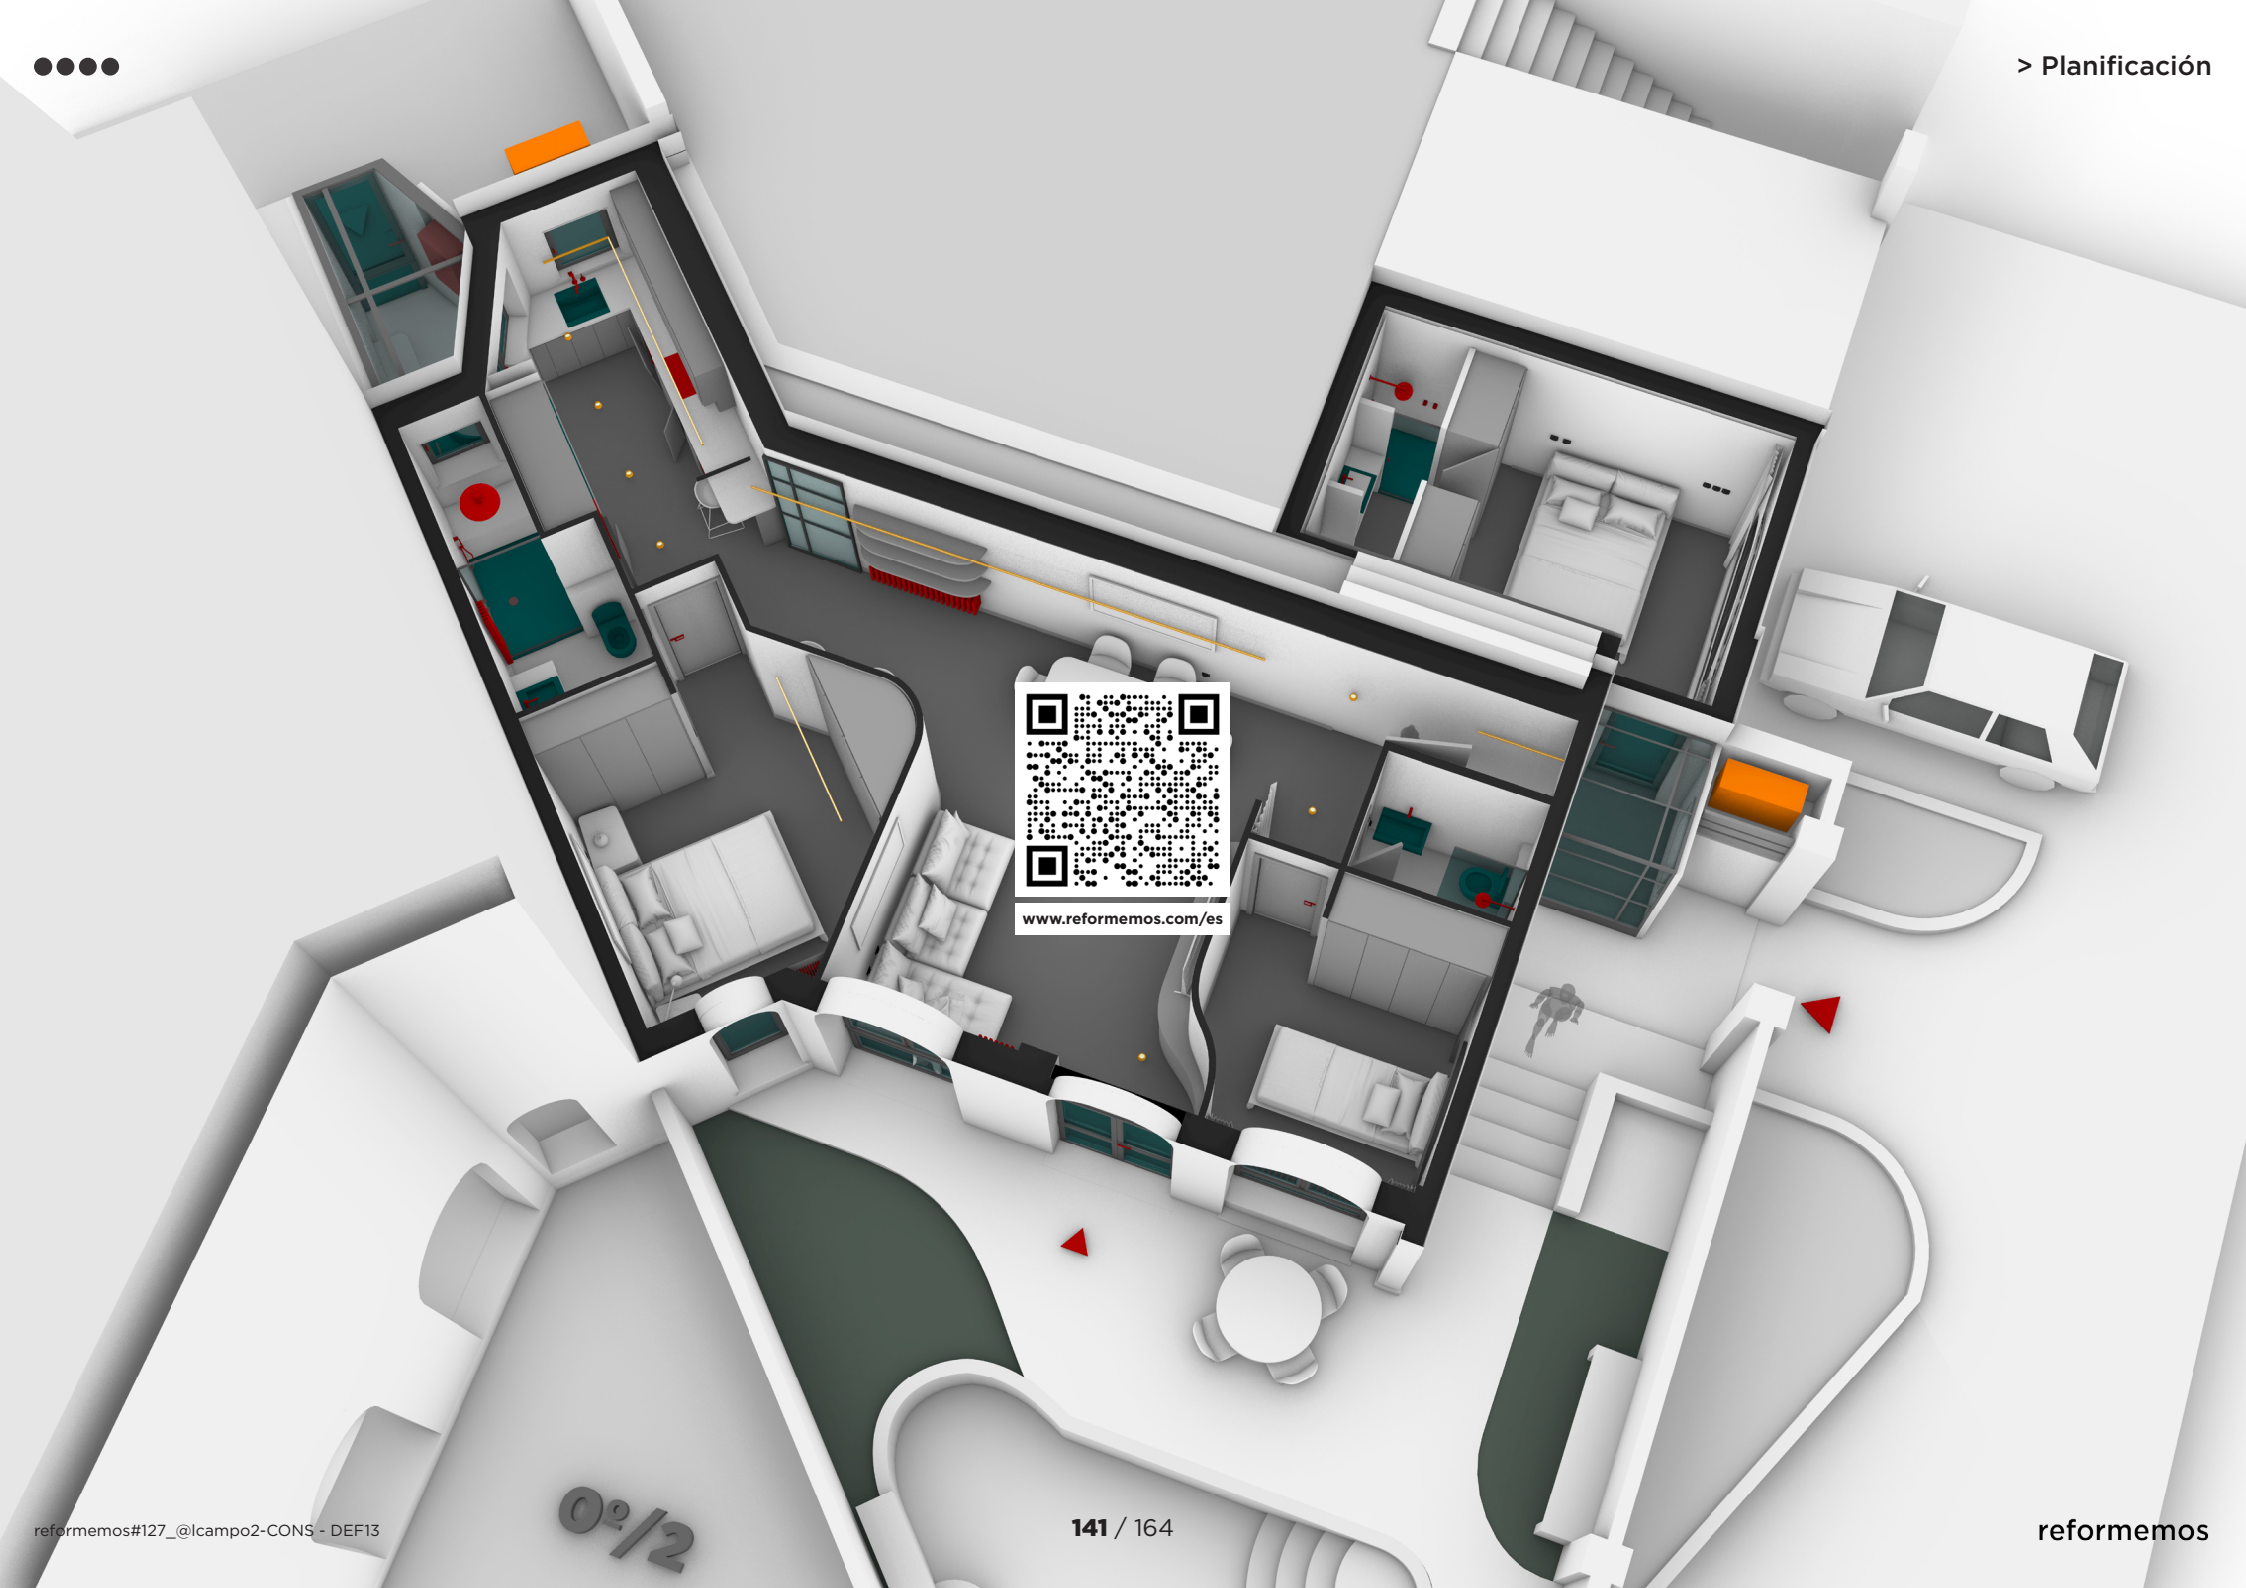

www.reformemos.com/es