


r#127 @lcampo 2

ALBAÑILERÍA

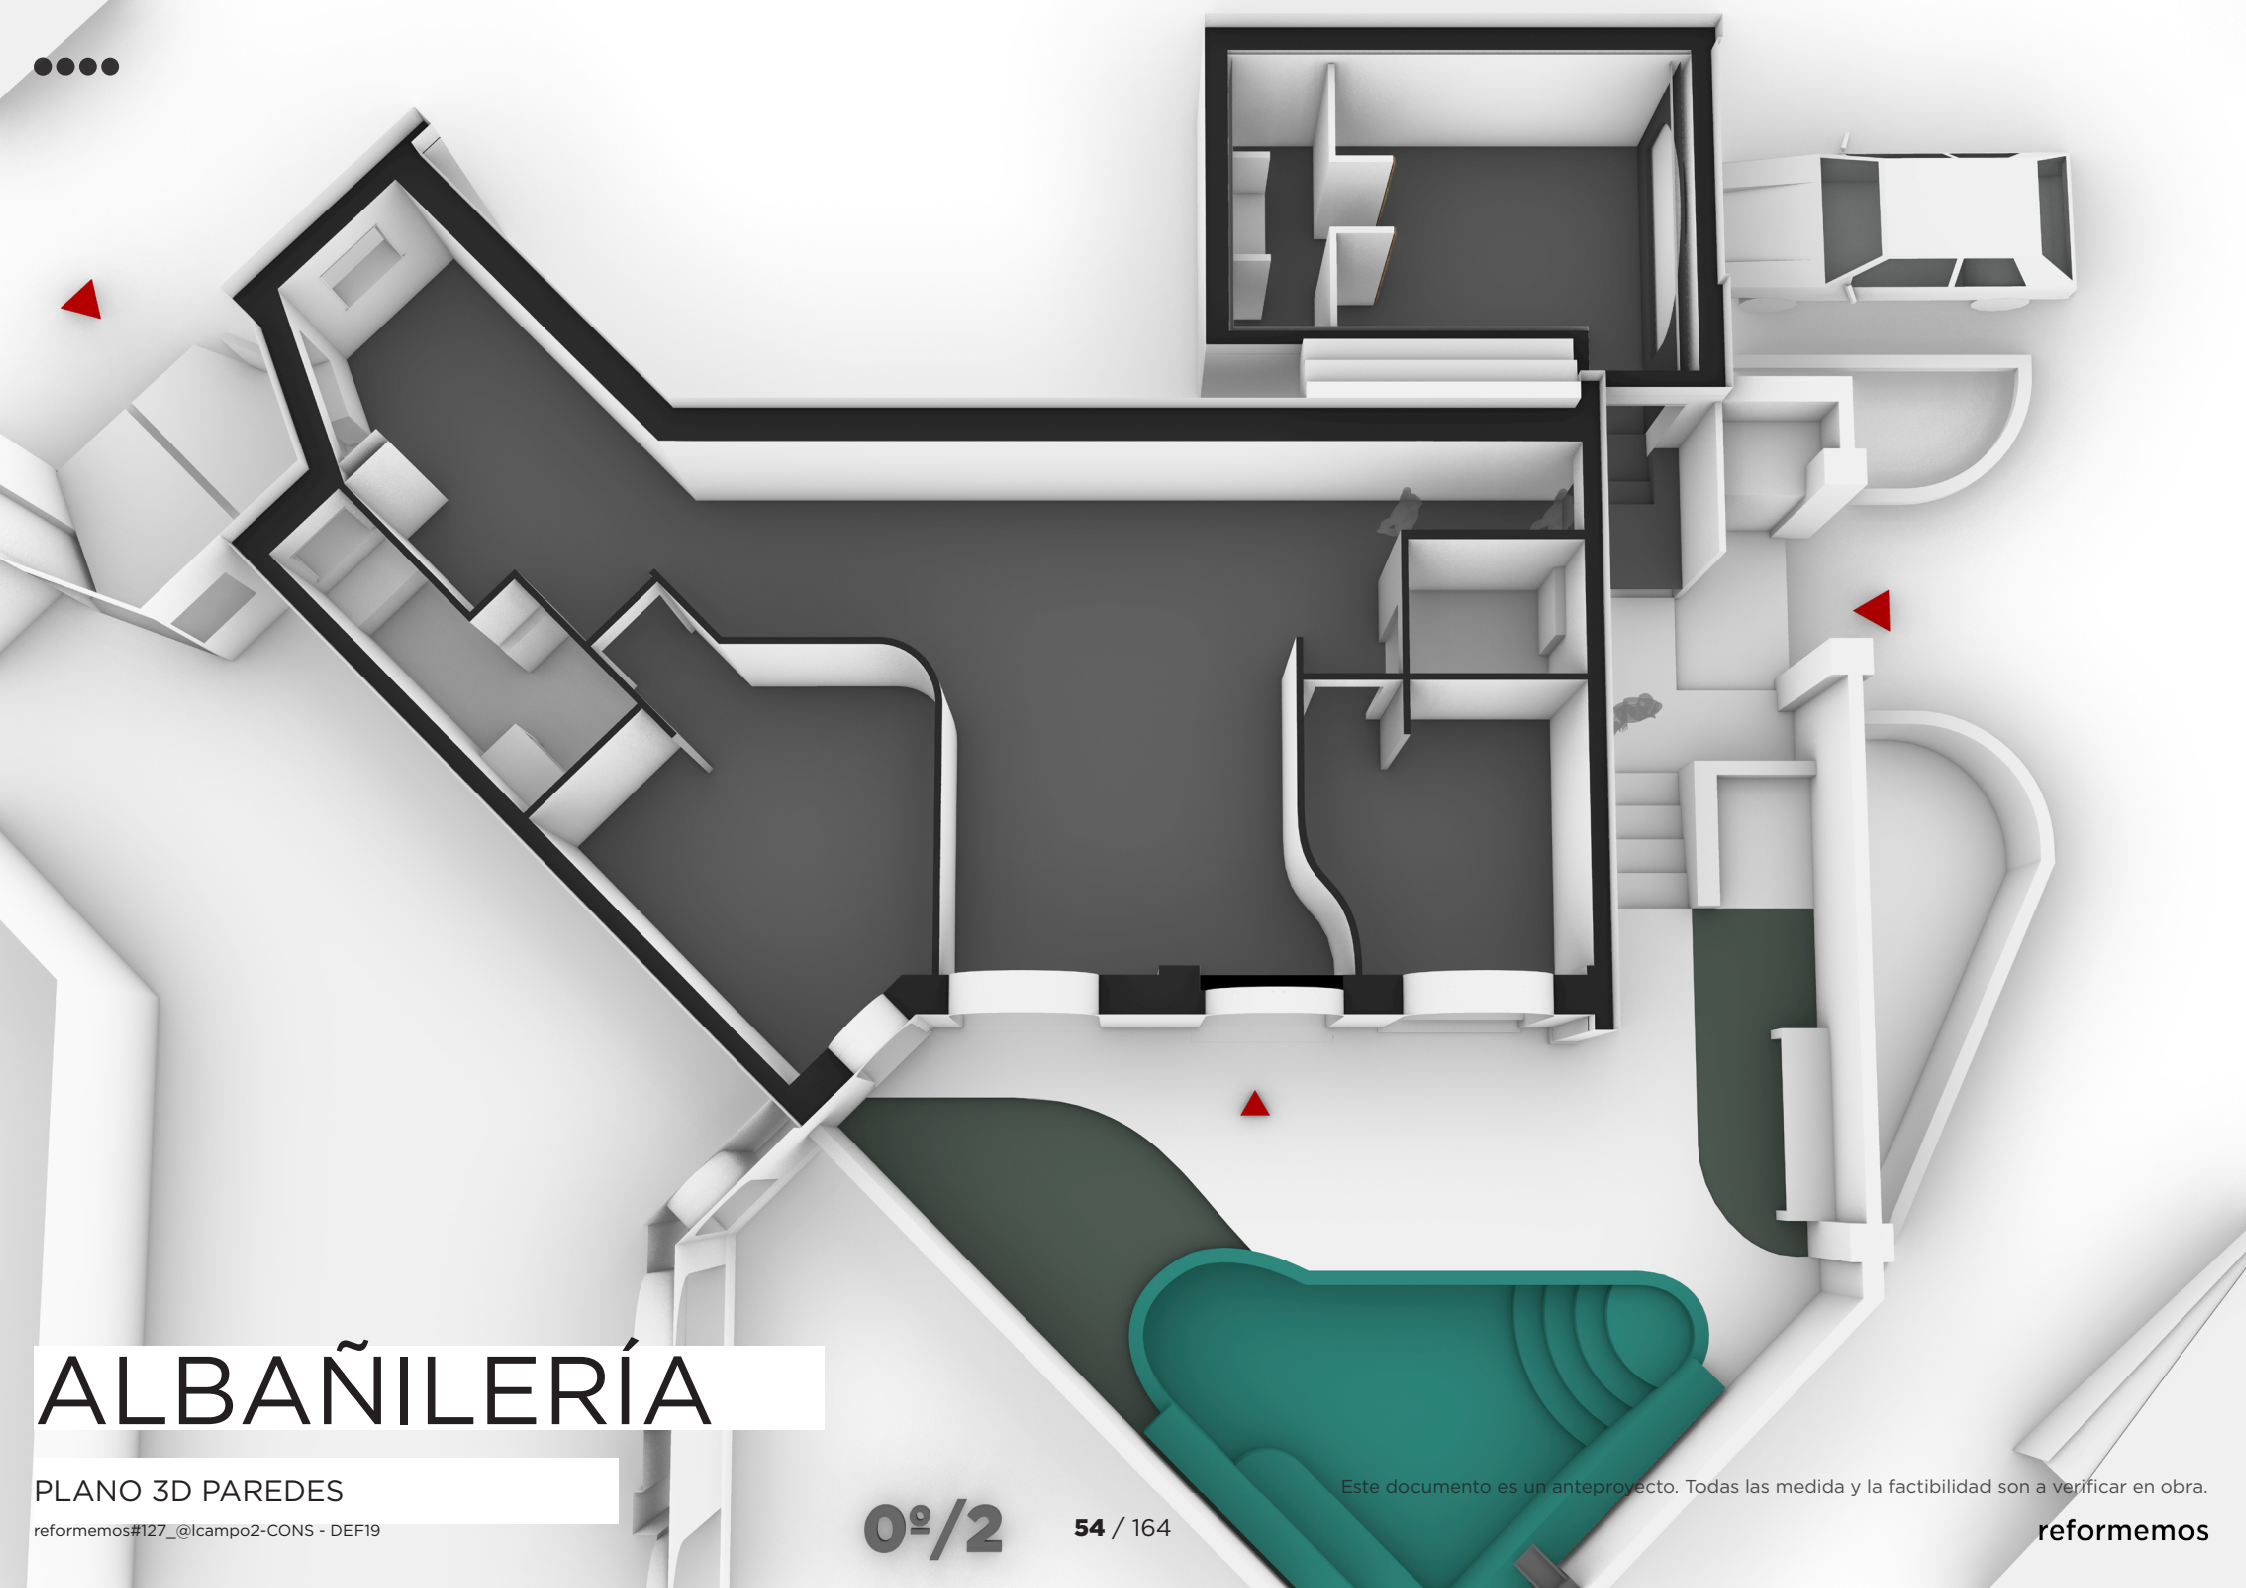

ALBAÑILERÍA

PLANO 3D PAREDES

reformemos#127_@lcampo2-CONS - DEF19

0°/2


54 / 164

Este documento es un anteproyecto. Todas las medidas y la factibilidad son a verificar en obra.

reformemos

ALBAÑILERÍA


scale_1:100

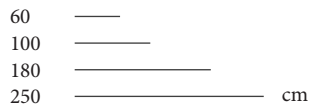

• SUP. útil • TOT 88.2m²

PLANO ALBAÑILERÍA

reformemos#127_@lcampo2-CONS - DEF19

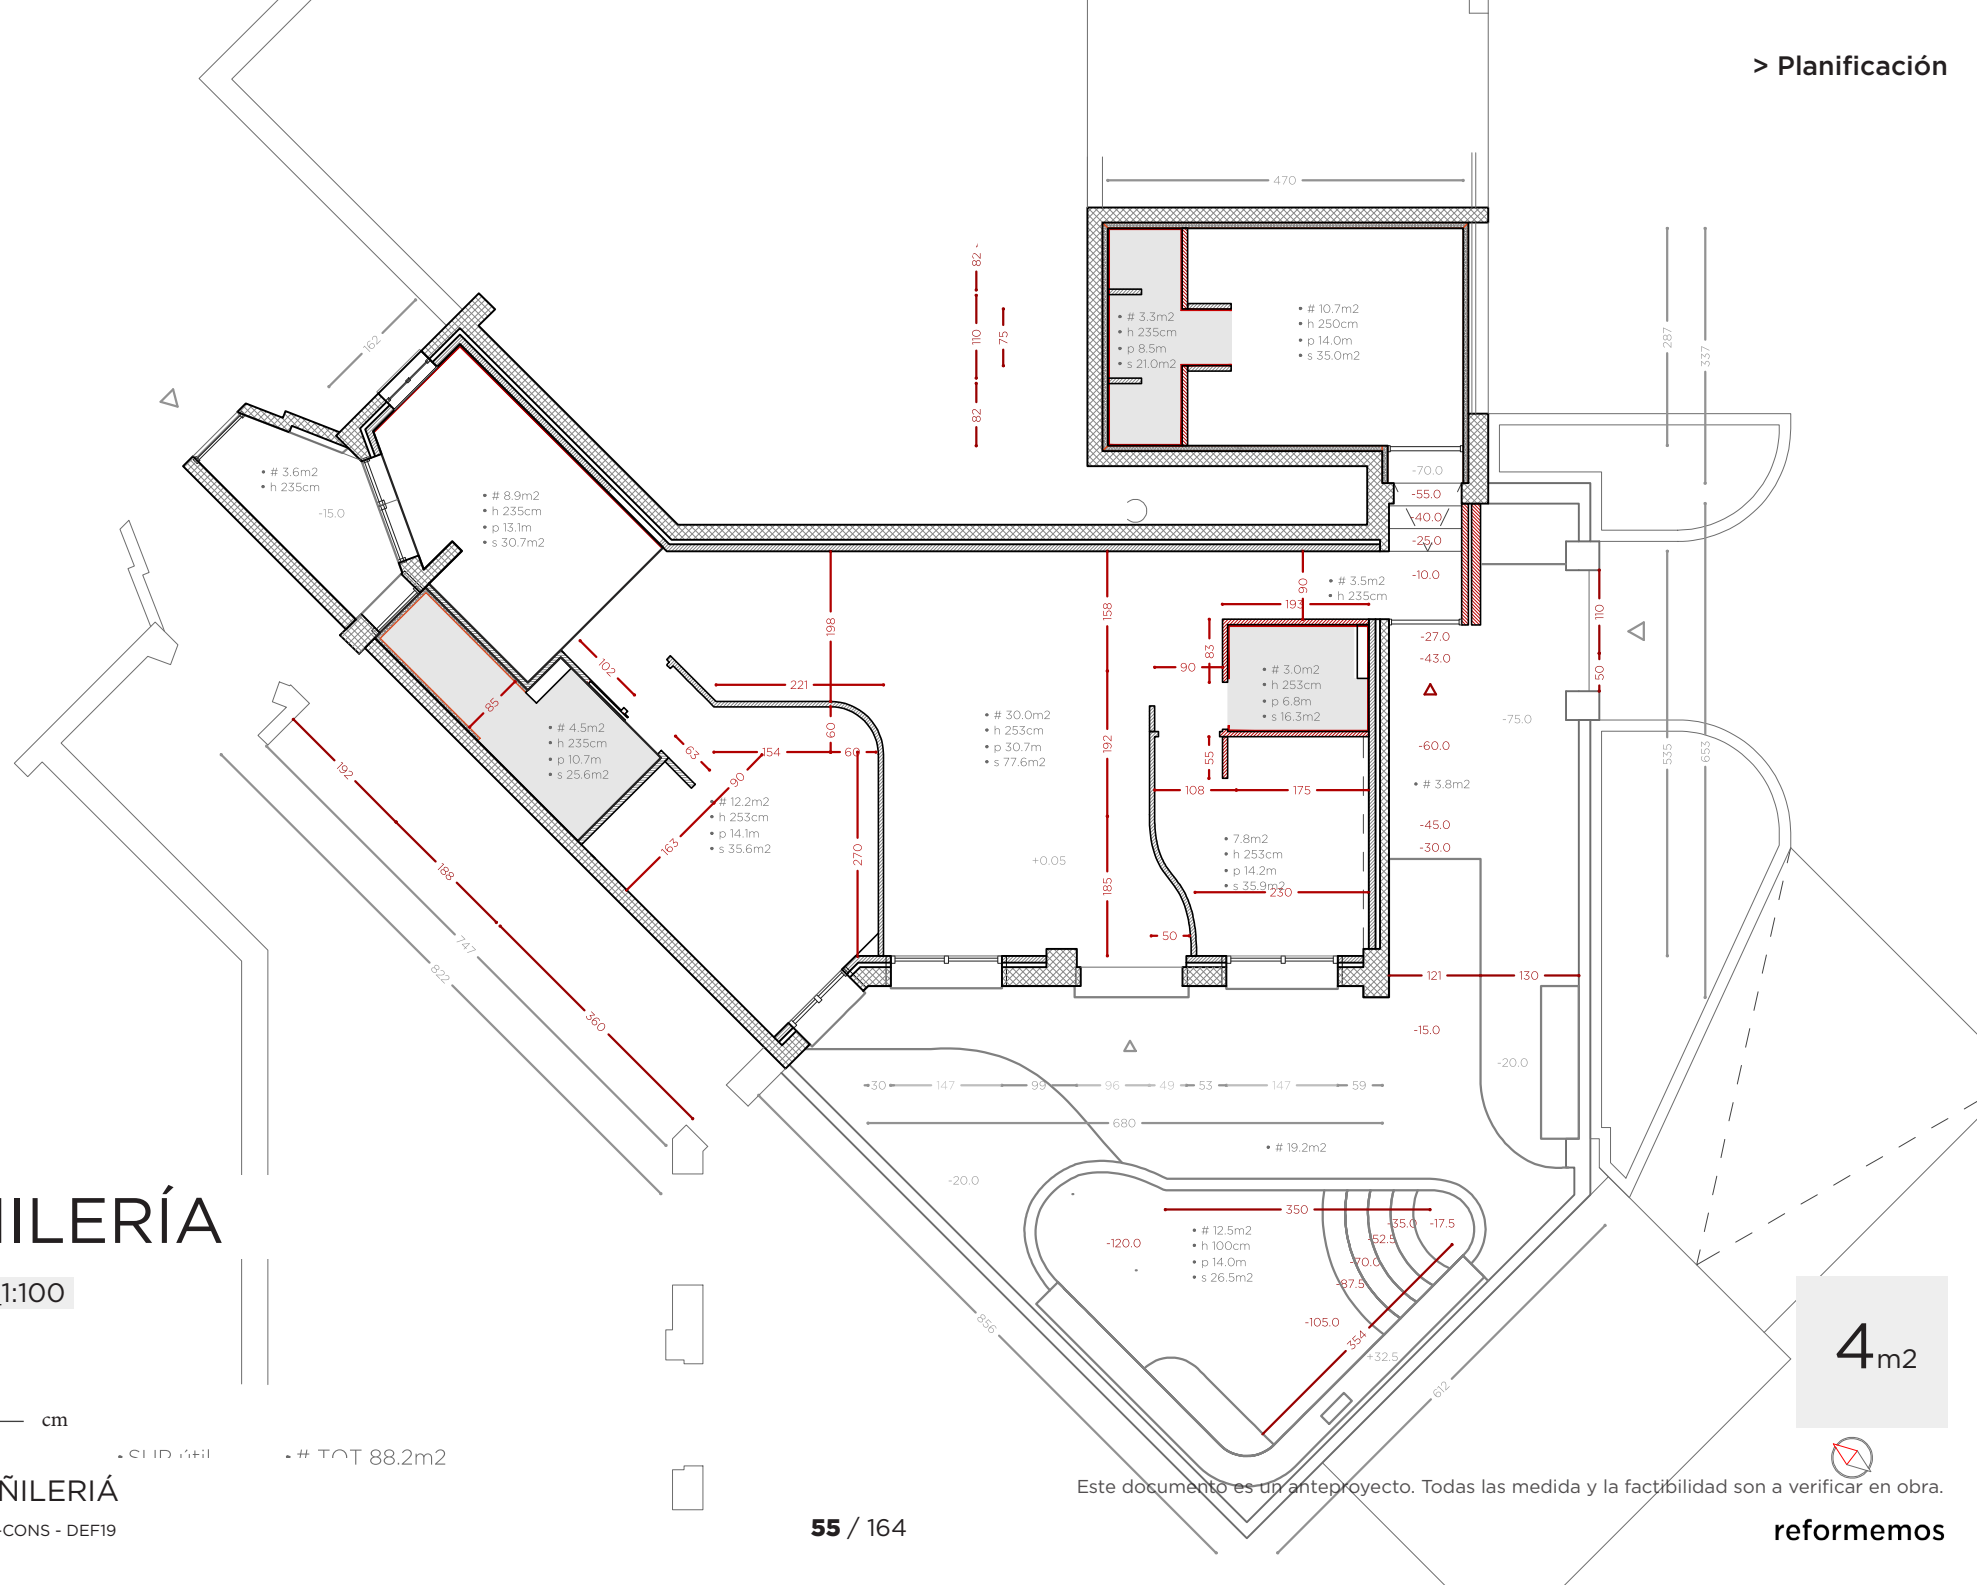


4m²


Este documento es un anteproyecto. Todas las medida y la factibilidad son a verificar en obra.




PAREDES CURVAS EN PLADUR DOBLE PLACA

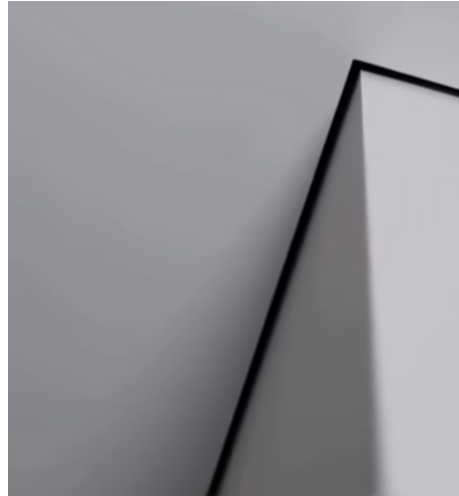

FALSOTECHO BAÑOS COLGANTES. FALSOTECHO COCINA HASTA PARED

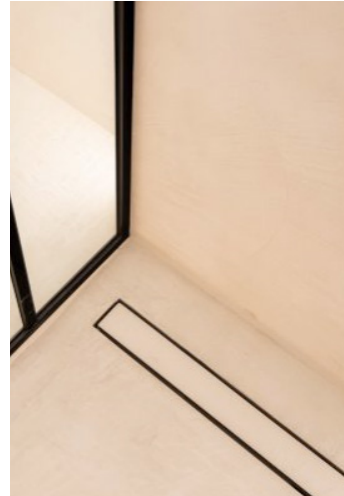


SUELOS Y PARED BAÑOS EN MORTEX

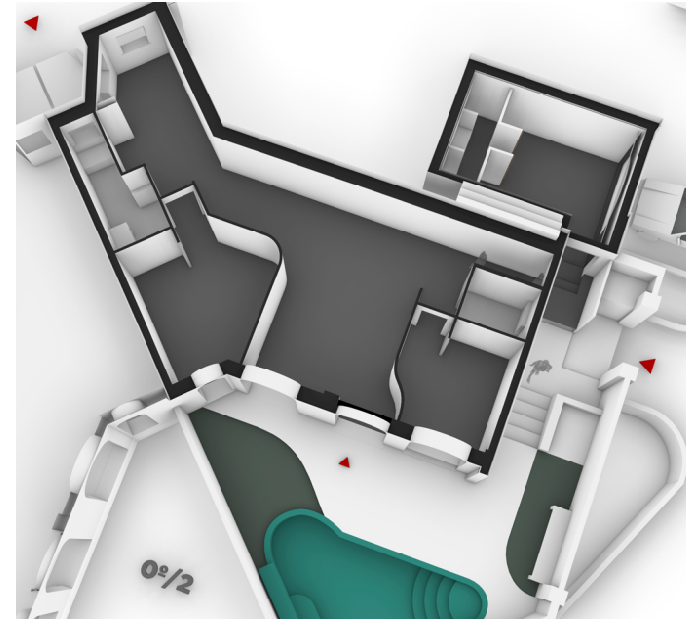

ALICATADO COCINA DE GRANDE FORMATO



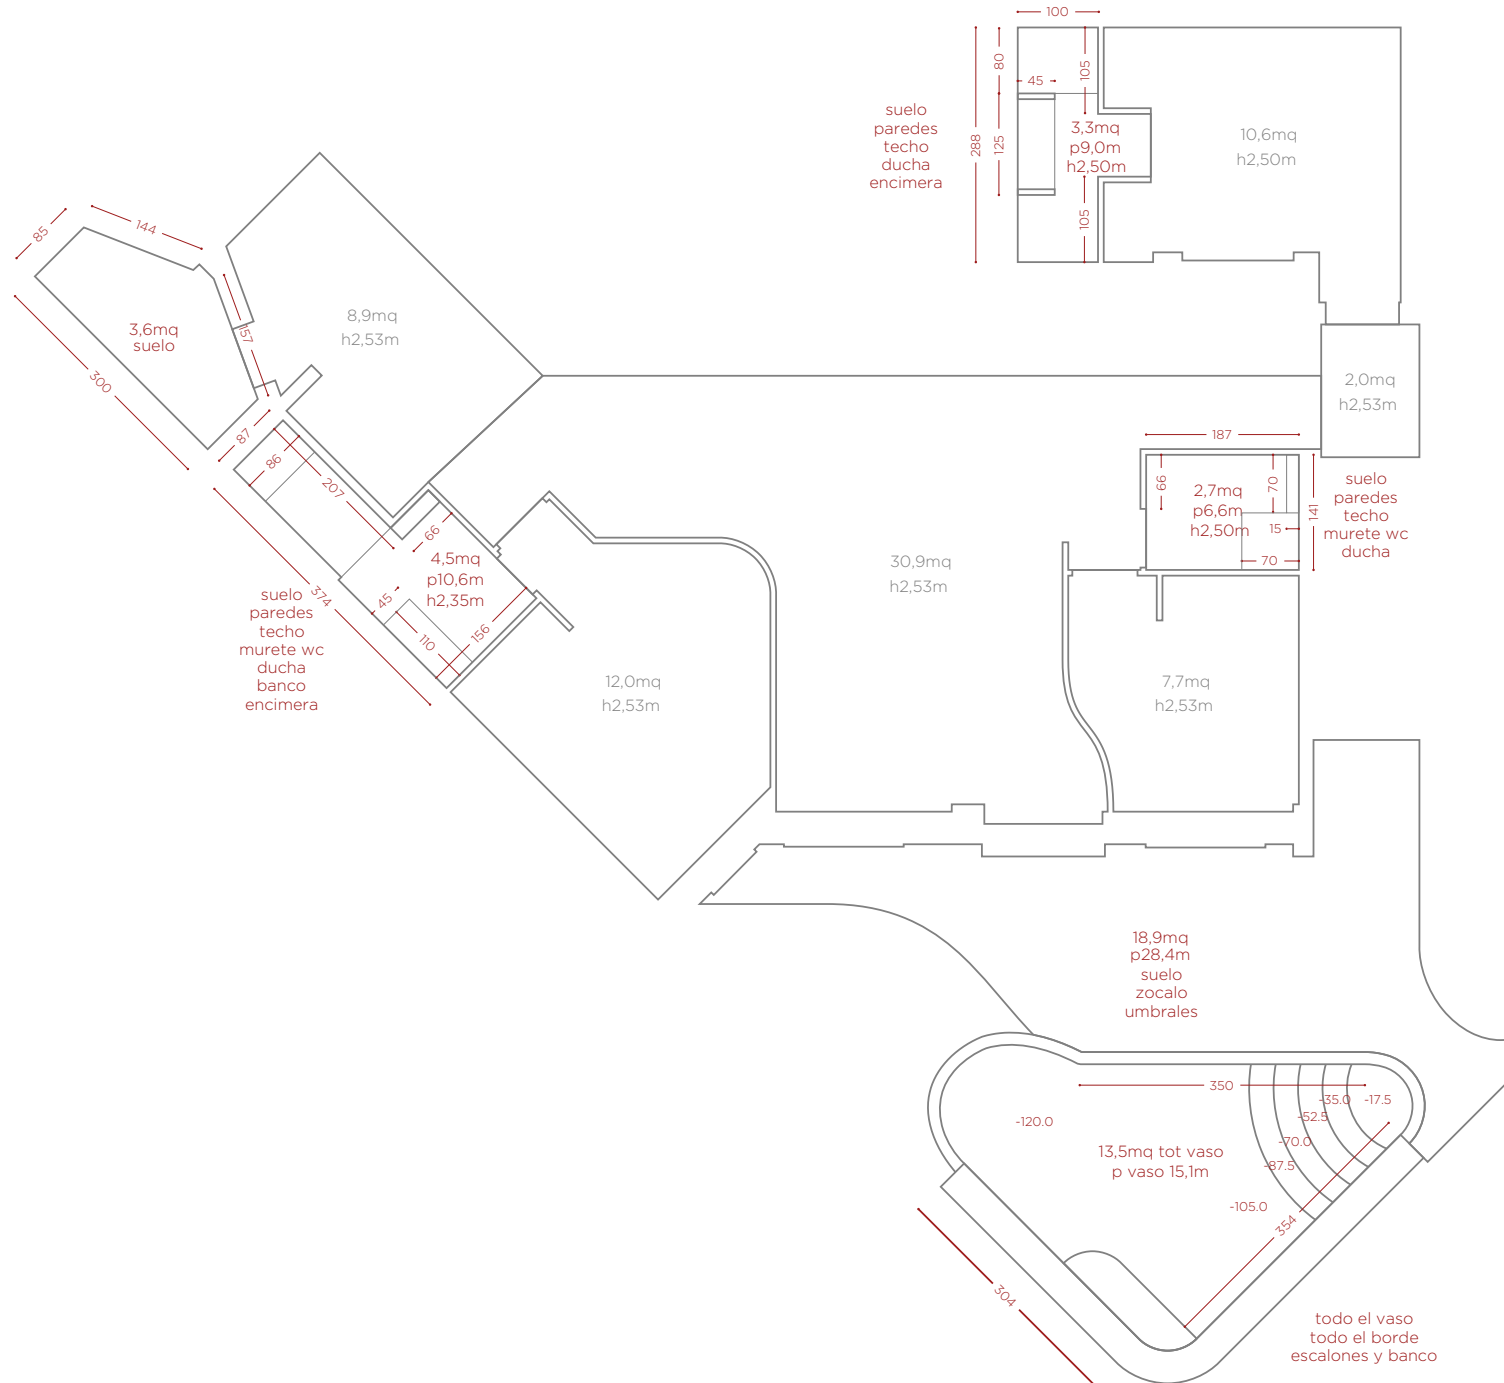




2		ALBAÑILERÍA		0,00 €		
> partida	uds	trabajo	descripción	precio	medición	importe
estru02b/PAREDES LATERALES						
2.01.01	m2	SUMINISTRO Y COLOCACIÓN DE VELO	Colocación de velo compuesto por malla de fibra de vidrio. Listo para tendido. Incluye p.p. de medios auxiliares.	0,00	18,80	0,00
2.01.01b	m2	TENDIDO DE PAREDES / TECHOS	Tendido de emplaste a buena vista en paramentos verticales, reparación de grietas, listo para pintar.	0,00	18,80	0,00
estru02c/PAREDES EXT						
2.01.02	m2	SUMINISTRO Y COLOCACIÓN DE VELO	Colocación de velo compuesto por malla de fibra de vidrio. Listo para tendido. Incluye p.p. de medios auxiliares.	0,00	62,50	0,00
2.01.02b	m2	TENDIDO DE PAREDES / TECHOS	Tendido de emplaste a buena vista en paramentos verticales, reparación de grietas, listo para pintar.	0,00	62,50	0,00
estru02d/MARCO CARPINTERIA						
2.01.03	m	RECIBIDO DE VENTANA (HASTA 3M2)	Recibido de ventana metálica/PVC/madera con garras empotradas en el muro exterior, con mortero de cemento CEM II/B-P 32,5 N y arena de río 1/4, i/ apertura y tapado de huecos para garras, limpieza y medios auxiliares.	0,00	9,00	0,00
estru02e/UMBRAL VENTANAS						
2.01.04	uds	UMBRAL VENTANAS	Recrear umbral ventanas y puertaventanas lado jardín por posterior instalación ventanas		4,00	0,00
2.01.04Bb	uds	UMBRAL VENTANAS	Umbral ventanas de roble mismo tono que la tarima del suelo con junta sin aleta. Largo menor de 150cm. Mirar tabla ventanas por cada caso.		2,00	0,00
pro1a/SUELOS						
2.02.01	m2	REGULARIZACIÓN DE PAVIMENTOS (PASTA NIVELADORA)	Regularización de niveles en pavimentos de las distintas zonas afectadas por las demoliciones y obras a realizar, realizado con mortero de cemento y arena de río, elaborado en obra, i/ vertido, nivelado, reglados, colocación, p.p. de juntas y fratasado.	0,00	25,00	0,00
pro2a/PAREDES INT (STANDARD)						
2.03.01	m2	TABQUERIA PREFABRICADA UNA PLACA (SIN AISLAMIENTO)	Tabique realizado en pladur formado por una placa de 13 mm. a ambos lados, atornilladas a una estructura de acero galvanizado de 46 mm., con una dimensión total de 72 mm., fijado a paramento.	0,00	28,50	0,00
2.03.01b	m2	SUPLEMENTO DE TABIQUE POR AISLAMIENTO	Suplemento de tabiquería prefabricada con aislamiento térmico/acústico de lana de roca, mineral o Chova Acustic. Dimension de estructura galvanizada de 46 mm. En caso de estructura de 70mm, suplemento de 6€/m2	0,00	28,50	0,00
2.03.01c	m2	SUPLEMENTO DE UNA PLACA DE 13mm A CADA LADO	Instalación de placa adicional de cartón-yeso Pladur-N o similar de 13 o 15 mm. de espesor, atornillada, i/tratamientos de huecos, replanteo auxiliar, paso de instalaciones, limpieza, nivelación, ejecución de ángulos y repaso de juntas con cinta, terminado y listo para pintar.	0,00	28,50	0,00
pro2a2/PAREDES INT 2 (HIDRO 1)						
2.03.02	m2	TABQUERIA PREFABRICADA UNA PLACA (SIN AISLAMIENTO)	Tabique realizado en pladur formado por una placa de 13 mm. a ambos lados, atornilladas a una estructura de acero galvanizado de 46 mm., con una dimensión total de 72 mm., fijado a paramento.	0,00	22,50	0,00
2.03.02b	m2	SUPLEMENTO DE TABIQUE POR AISLAMIENTO	Suplemento de tabiquería prefabricada con aislamiento térmico/acústico de lana de roca, mineral o Chova Acustic. Dimension de estructura galvanizada de 46 mm. En caso de estructura de 70mm, suplemento de 6€/m2	0,00	22,50	0,00

2.03.02c	m2	SUPLEMENTO DE UNA PLACA DE 13mm A CADA LADO - 1 IDROFUGAS 1 NO > BAÑO/DORM.	Instalación de placa adicional de cartón-yeso Pladur- WA o similar con tratamiento hidrófugo a un lado, de 13 o 15 mm. de espesor, atornillada, i/tratamientos de huecos, replanteo auxiliar, paso de instalaciones, limpieza, nivelación, ejecución de ángulos y repaso de juntas con cinta, terminado.	0,00	22,50	0,00
pro2a3/PAREDES INT 3 (HIDRO 2)						
2.03.03	m2	TABQUERIA PREFABRICADA CON DOBLE PLACA (SIN AISLAMIENTO)	Tabique realizado en pladur formado por una placa de 13 mm. a ambos lados, atornilladas a una estructura de acero galvanizado de 46 mm., con una dimensión total de 72 mm., fijado a paramento.	0,00	9,60	0,00
2.03.03b	m2	SUPLEMENTO DE TABIQUE POR AISLAMIENTO	Suplemento de tabiquería prefabricada con aislamiento térmico/acústico de lana de roca, mineral o Chova Acustic. Dimension de estructura galvanizada de 46 mm. En caso de estructura de 70mm, suplemento de 6€/m2	0,00	9,60	0,00
2.03.03c	m2	SUPLEMENTO DE UNA PLACA DE 13mm A CADA LADO - LAS DOS IDROFUGAS > BAÑO/COCINA	Instalación de placa adicional de cartón-yeso Pladur- WA o similar con tratamiento hidrófugo ad ambos lados, de 13 o 15 mm. de espesor, atornillada, i/tratamientos de huecos, replanteo auxiliar, paso de instalaciones, limpieza, nivelación, ejecución de ángulos y repaso de juntas con cinta, terminado.	0,00	9,60	0,00
pro2b/PAREDES 1m						
2.03.04	m2	TABQUERIA PREFABRICADA > BAÑO 1	Tabique realizado en pladur formado por UNA placas de 13 mm por alojamiento cisterna inodoro. Al lado interior atornilladas a una estructura de acero galvanizado de 46 mm., con una dimensión total de 98 mm. fijado a paramento.	0,00	1,00	0,00
2.03.04b	m2	TABQUERIA PREFABRICADA > BAÑO 2	Tabique realizado en pladur formado por UNA placas de 13 mm por alojamiento cisterna inodoro. Al lado interior atornilladas a una estructura de acero galvanizado de 46 mm., con una dimensión total de 98 mm. fijado a paramento.	0,00	1,00	0,00
2.03.04b	m2	TABQUERIA PREFABRICADA > BAÑO 3	Tabique realizado en ladrillos huecos en los laterales de la encimera de obra	0,00	2,00	0,00
pro2c/TRASDOSADOS						
2.03.05	m2	TABQUERIA PREFABRICADA > HAB3	Tabique realizado en pladur formado por UNA placas de 13 mm. Al lado interior atornilladas a una estructura de acero galvanizado de 46 mm., con una dimensión total de 98 mm. fijado a paramento.	0,00	35,00	0,00
2.03.05b	m2	SUPLEMENTO DE TABIQUE POR AISLAMIENTO > HAB3	Suplemento de tabiquería prefabricada con aislamiento térmico/acústico de lana de roca, mineral o Chova Acustic. Dimension de estructura galvanizada de 46 mm. En caso de estructura de 70mm, suplemento de 6€/m2	0,00	35,00	0,00
2.03.05c	m2	SUPLEMENTO DE UNA PLACA DE 13mm LADO INTERIOR > HAB3	Suplemento sobre tabique de pladur por añadir una placa de pladur de 13mm a cada cara.	0,00	35,00	0,00
pro3a/TECHOS						
2.04.01	m2	COLOCACIÓN TRASDOSADO	Trasdosado de pladur una cara con aislante acustico	0,00	60,20	0,00
pro3b/FALSOTECHO						
2.04.02	m	FALSO TECHO YESO LAMINADO > COCINA Y BAÑOS	Falso techo formado por una placa de cartón-yeso de 13 mm. de espesor, colocada sobre una estructura oculta de acero galvanizado, formada por perfiles T/C de 40 mm. cada 40 cm. y perfilera U de 34x31x34 mm., i/replanteo auxiliar, accesorios de fijación,	0,00	20,50	0,00
pro6f-AYUDAS IMPIANTO						

2.05.01	uds	AYUDA ALBAÑ. INSTALACIÓN ELECTRICIDAD	Ayuda de albañilería a instalación de electricidad por vivienda incluyendo mano de obra en carga y descarga, materiales, apertura y tapado de rozas, recibidos y remates i/p.p. material auxiliar, limpieza y medios auxiliares.	0,00	1,00	0,00
2.05.01b	uds	AYUDA ALBAÑ. INSTALACIÓN CALEFACCIÓN	Ayuda de albañilería a instalación de calefacción por vivienda incluyendo mano de obra en carga y descarga, materiales, apertura y tapado de rozas, recibidos y remates i/p.p. material auxiliar, limpieza y medios auxiliares.	0,00	1,00	0,00
2.05.01c	uds	AYUDA ALBAÑ. INSTALACIÓN FONTANERÍA	Ayuda de albañilería a instalación de fontanería por vivienda incluyendo mano de obra en carga y descarga, materiales, apertura y tapado de rozas, recibidos y remates i/p.p. material auxiliar, limpieza y medios auxiliares.	0,00	1,00	0,00
2.05.01d	uds	AYUDA ALBAÑ. INSTALACIÓN CLIMATIZACIÓN	Ayuda de albañilería a instalación de climatización por vivienda incluyendo mano de obra en carga y descarga, materiales, apertura y tapado de rozas, recibidos y remates i/p.p. material auxiliar, limpieza y medios auxiliares.	0,00	1,00	0,00

11		PINTURA				0,00 €
> partida	uds	trabajo	descripción	precio	medición	importe
11.01.01	m2	PINTURA AL PLASTICO LISO (BLANCO/COLORES SUAVES)	pro8a-PINTURA EXISTENTES Mano de fondo, replastecido, lijado y aplicación de dos manos de pintura al plástico liso de 1ª calidad (en color blanco o colores claros), aplicado con rodillo de lana, sobre paramentos horizontales/verticales. Se realizarán hasta 4 muestras de color sin coste adicional, a partir de la quinta muestra se cobrarán 20€/muestra adicional.	0,00	123,03	0,00
11.01.02	m2	PINTURA AL PLASTICO LISO (BLANCO/COLORES SUAVES)	pro8b-PINTURA PAREDES INT Mano de fondo, replastecido, lijado y aplicación de dos manos de pintura al plástico liso de 1ª calidad (en color blanco o colores claros), aplicado con rodillo de lana, sobre paramentos horizontales/verticales. Se realizarán hasta 4 muestras de color sin coste adicional, a partir de la quinta muestra se cobrarán 20€/muestra adicional.	0,00	121,84	0,00
11.01.03	m2	PINTURA AL PLASTICO LISO (BLANCO/COLORES SUAVES)	pro8c-PINTURA TECHO Mano de fondo, replastecido, lijado y aplicación de dos manos de pintura al plástico liso de 1ª calidad (en color blanco o colores claros), aplicado con rodillo de lana, sobre paramentos horizontales/verticales. Se realizarán hasta 4 muestras de color sin coste adicional, a partir de la quinta muestra se cobrarán 20€/muestra adicional.	0,00	111,32	0,00
11.02.01	m2	PAPEL	Pro6e-PAPEL Suministro de revestimiento de papel con precio no superior a 20€/m2.	0,00	0,00	0,00
11.02.01b	m2	COLOCACION DE PAPEL	Colocación de papel en paramentos verticales, incluye pegamento y demás elementos necesarios.	0,00	0,00	0,00

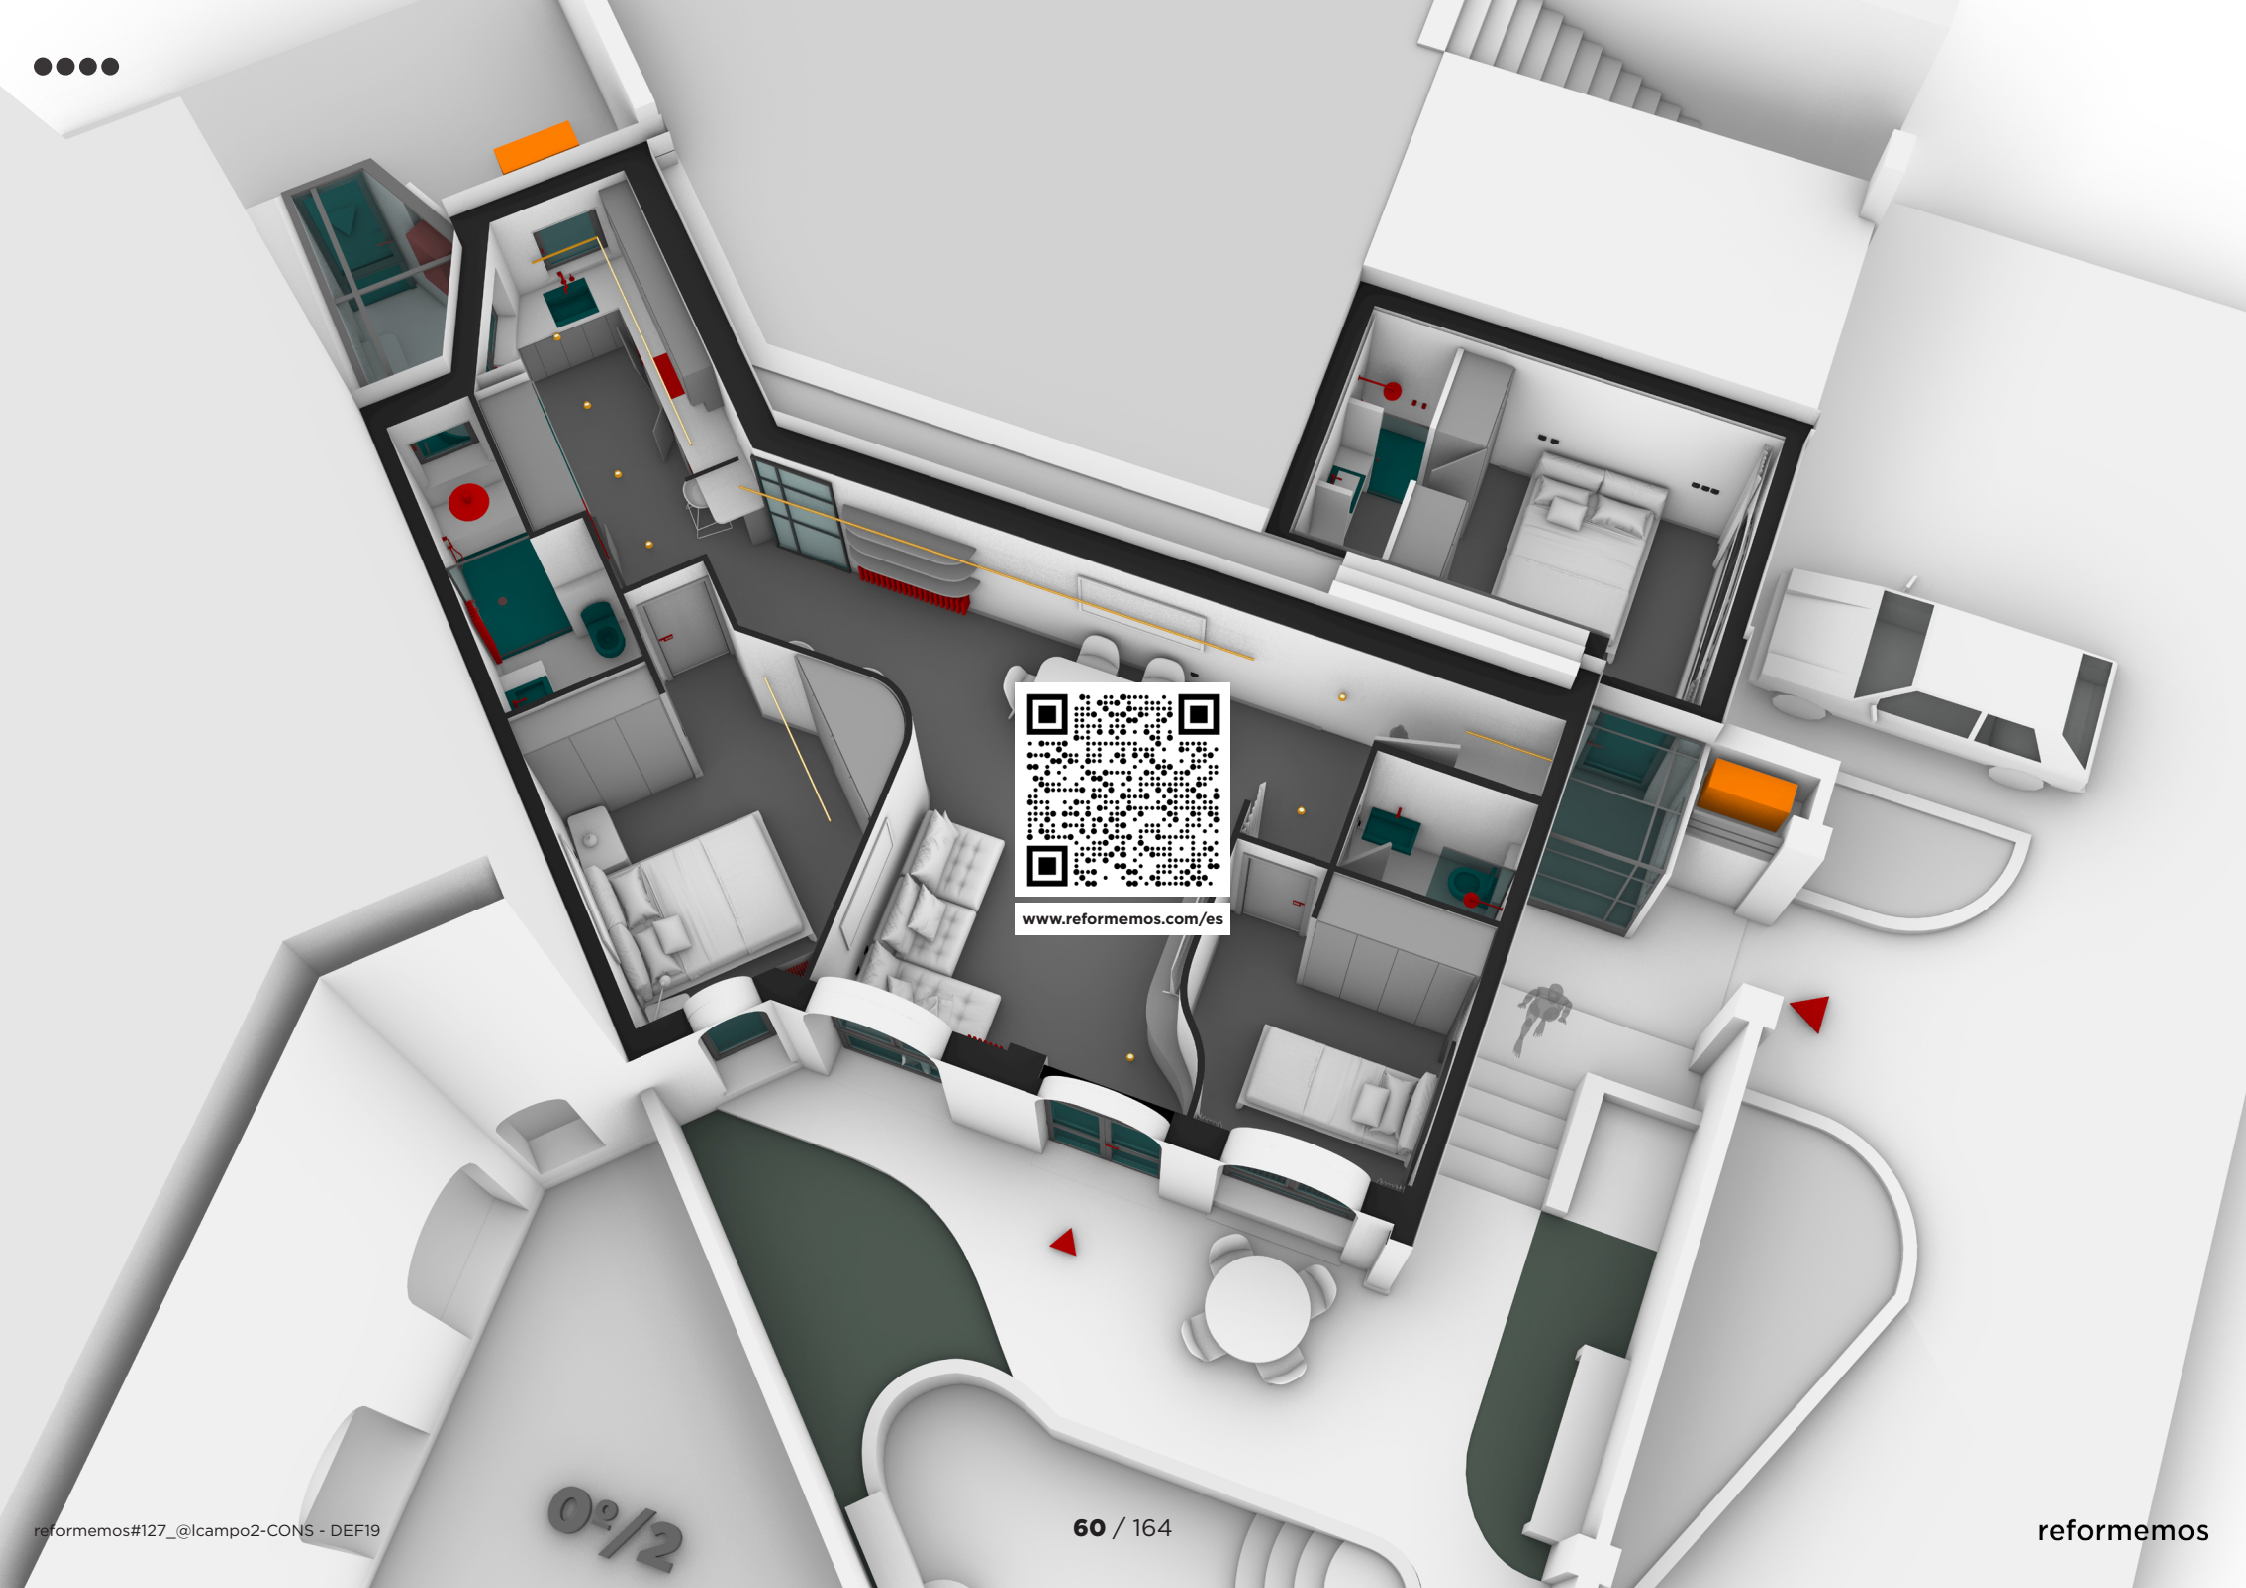

www.reformemos.com/es