
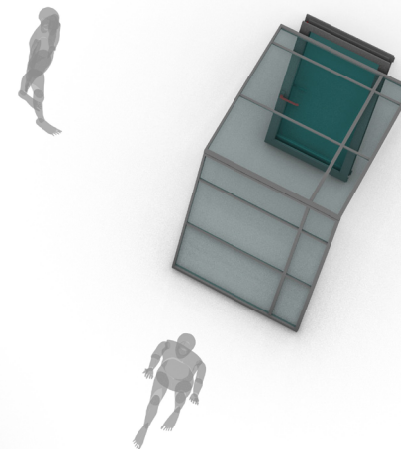
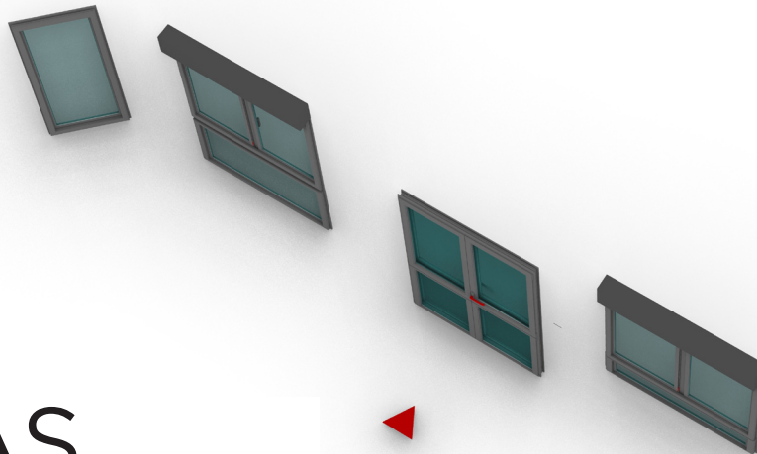



r#127 @lcampo 2 VENTANAS

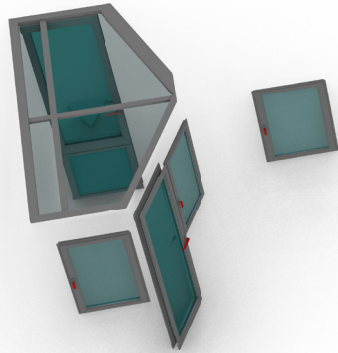

VENTANAS

ELEMENTOS CARPINTERÍA EXT

reformemos#127_@lcampo2-CONS - DEF19

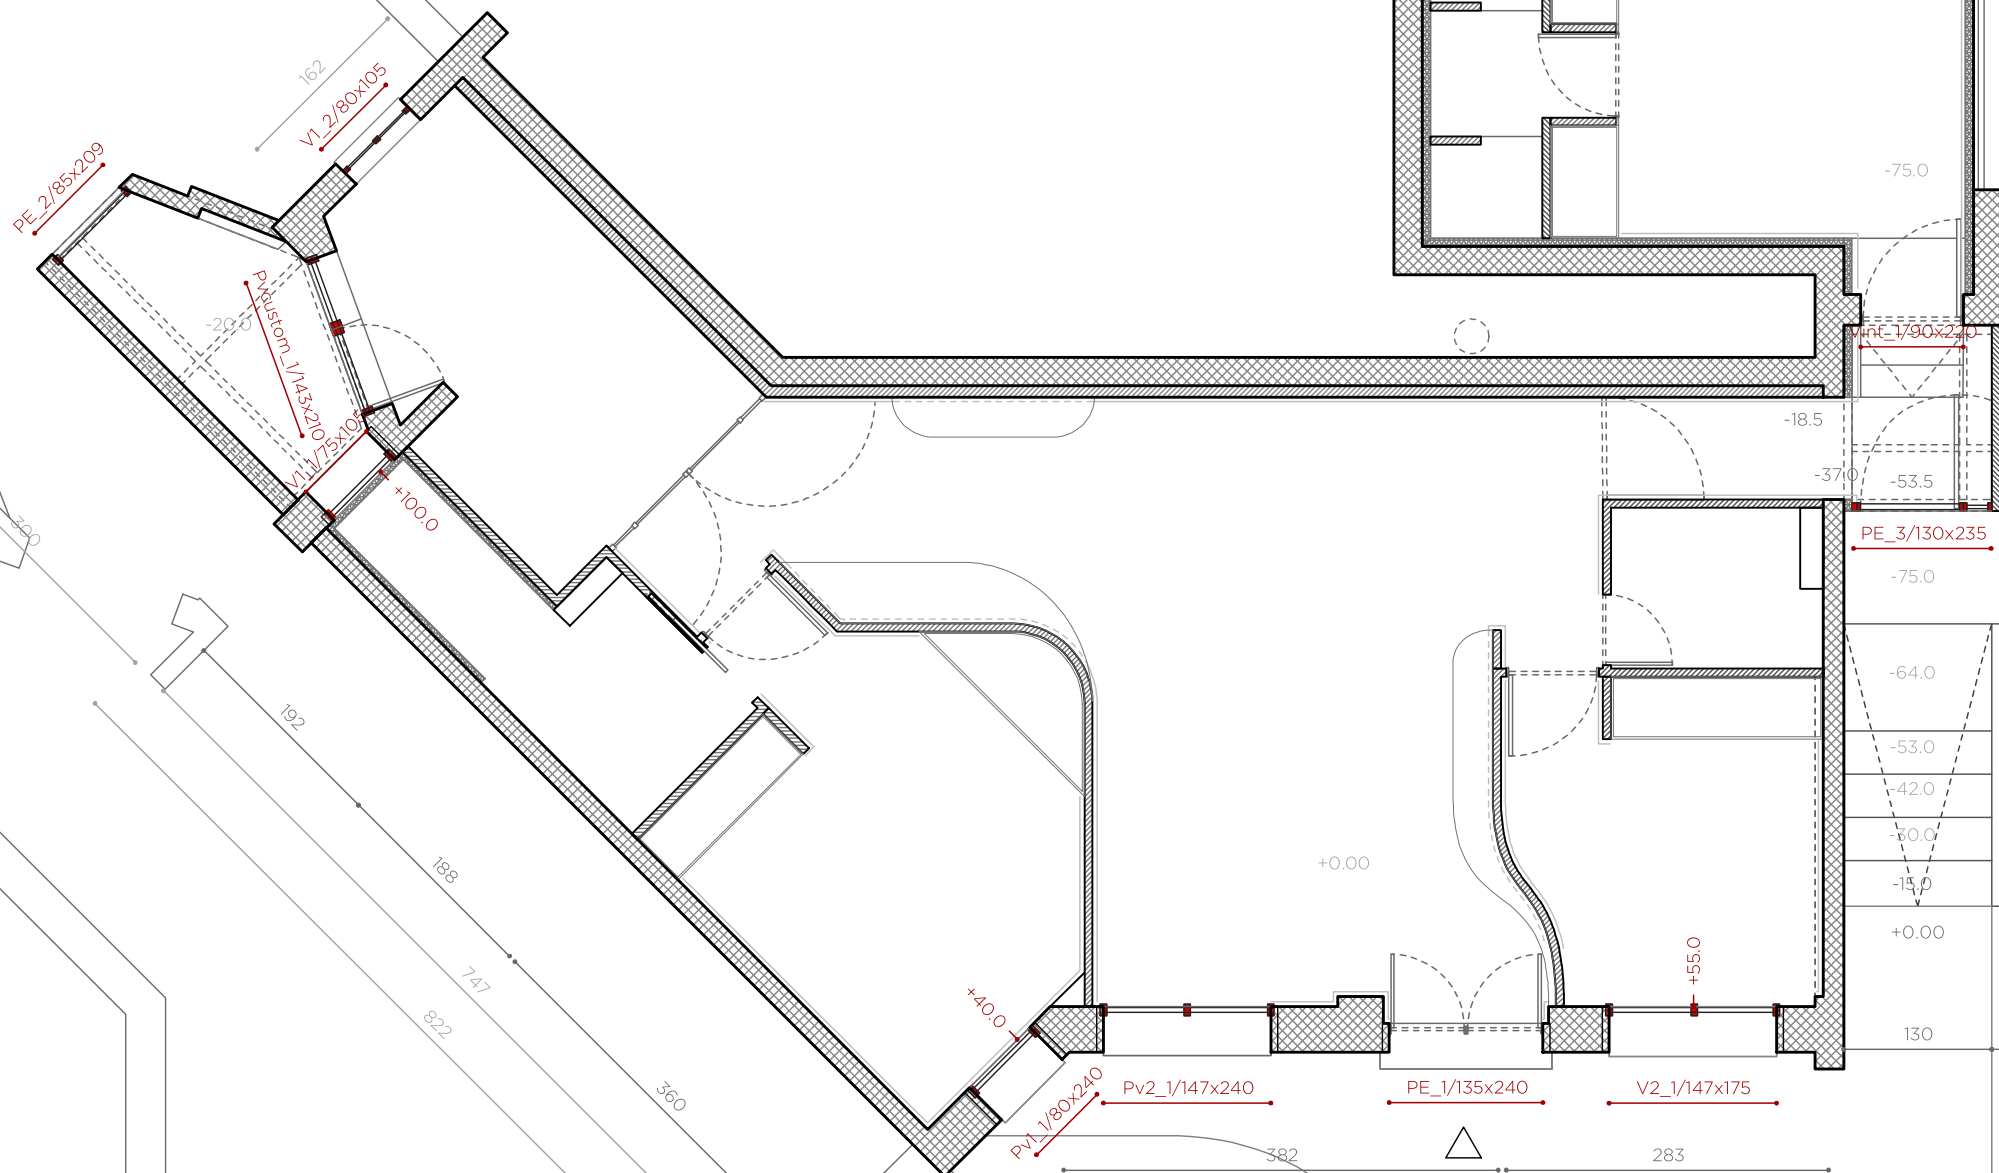




PLANO CARPINTERÍA EXT





reformemos#127_@lcampo2-CONS - DEF19



123 / 164



Este documento es un anteproyecto. Todas las medidas y la factibilidad son a verificar en obra.




reformemos

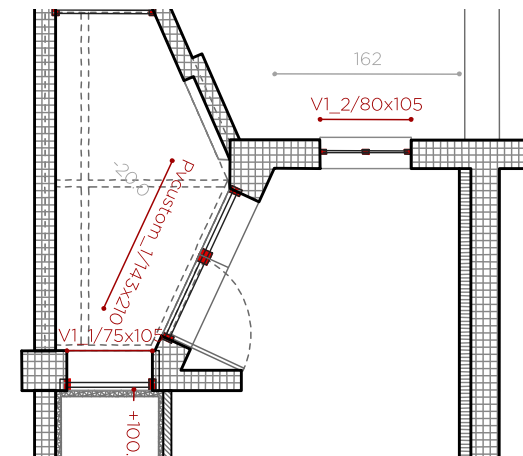
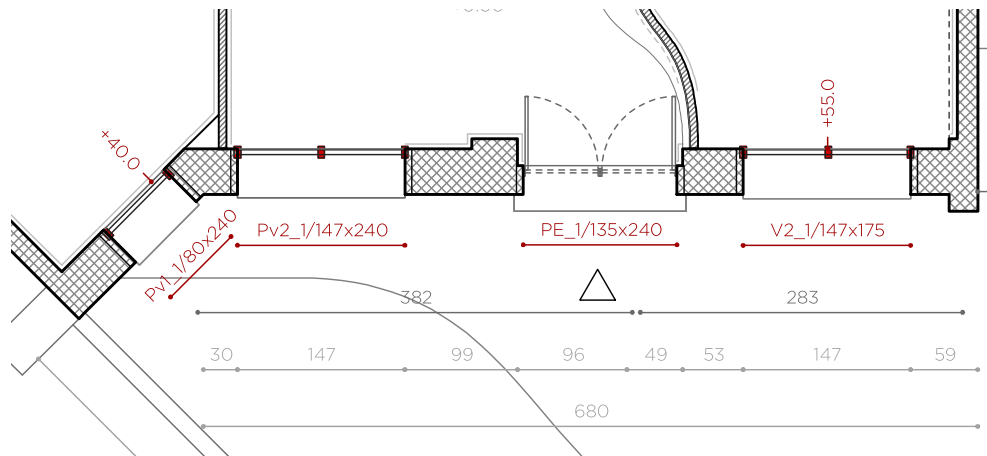
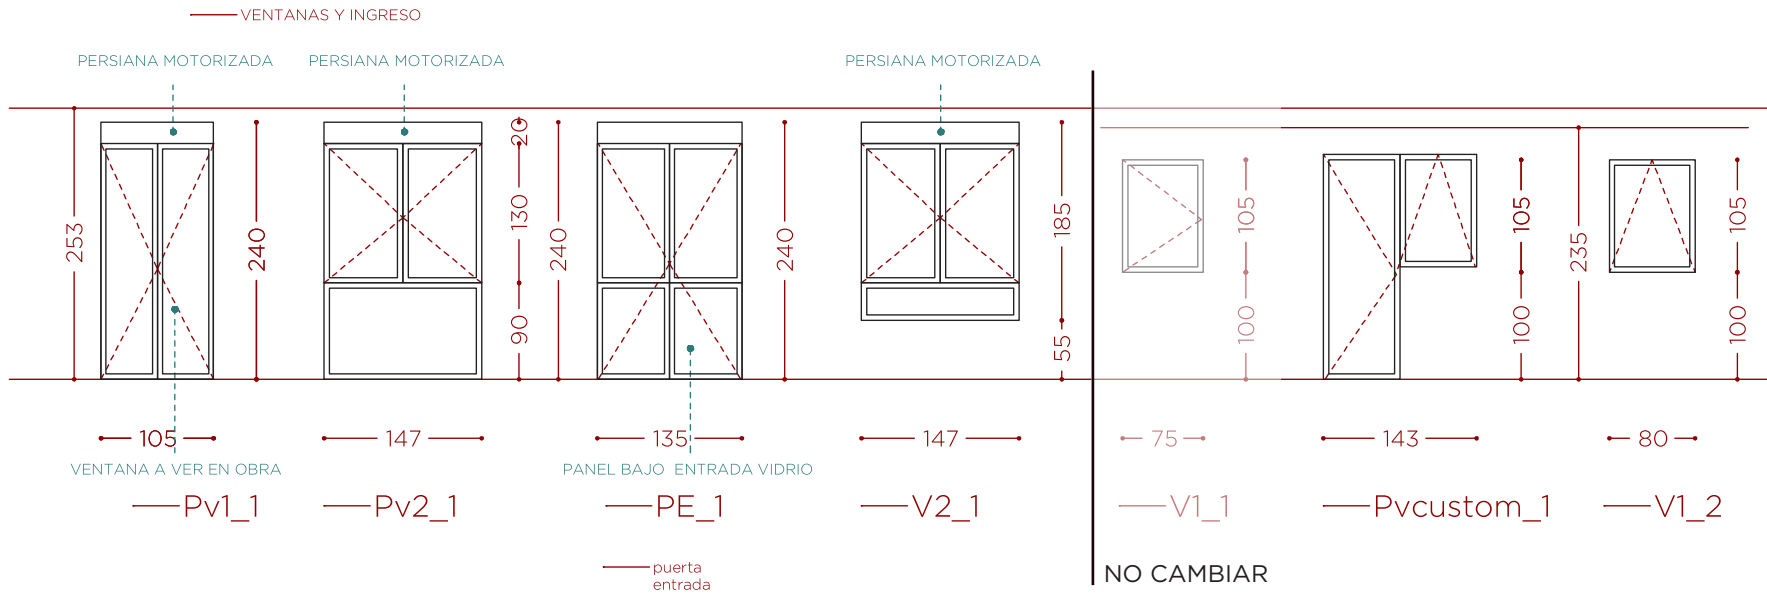


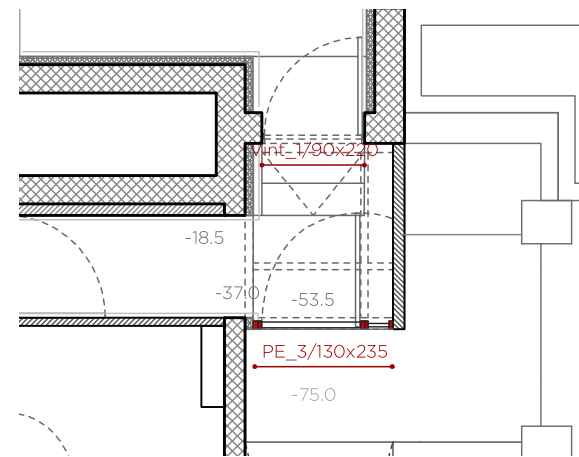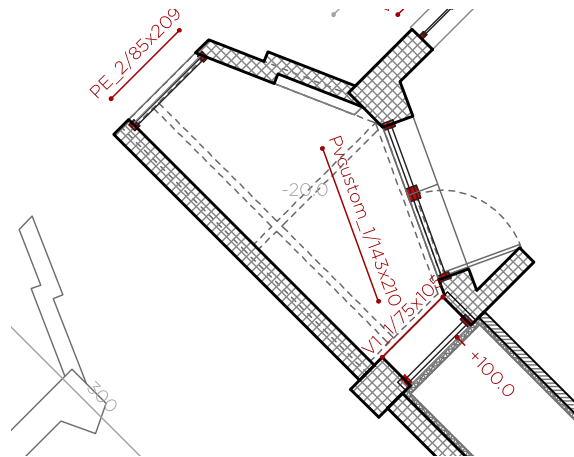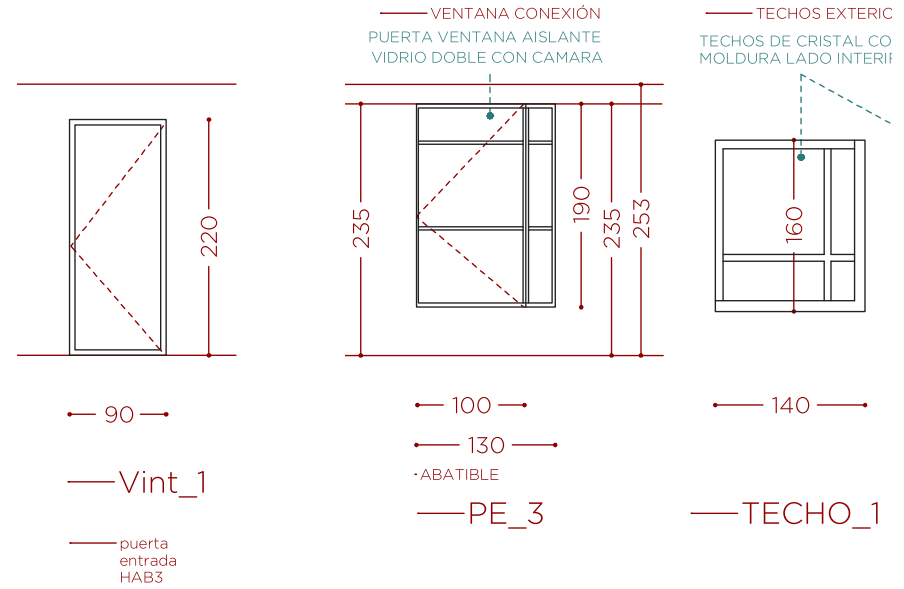
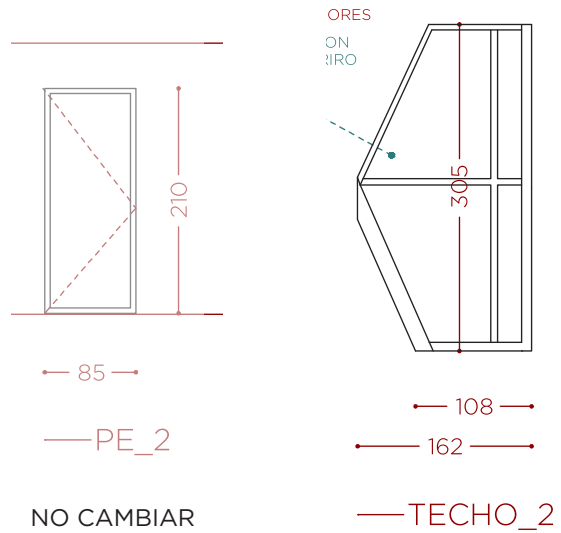


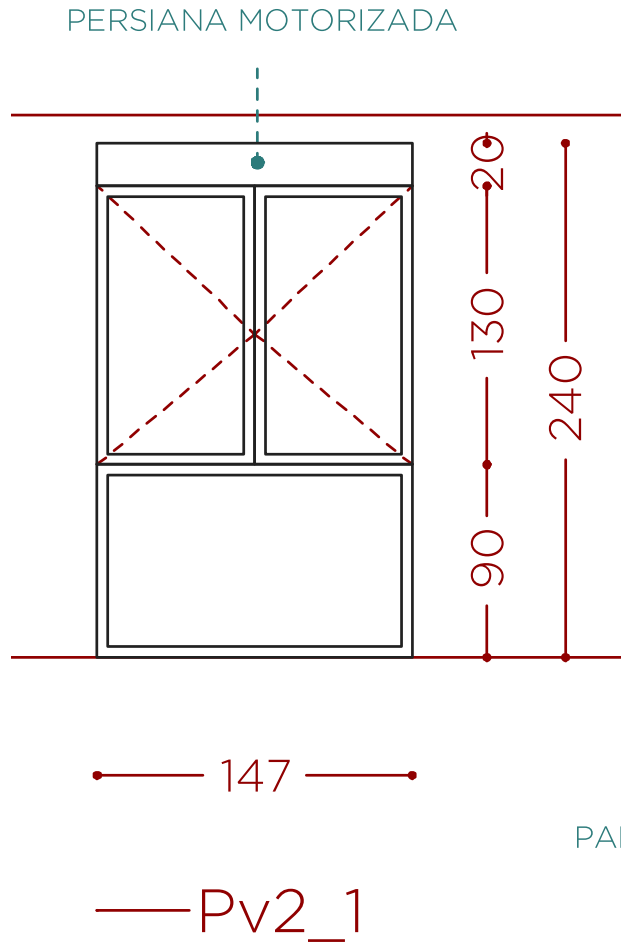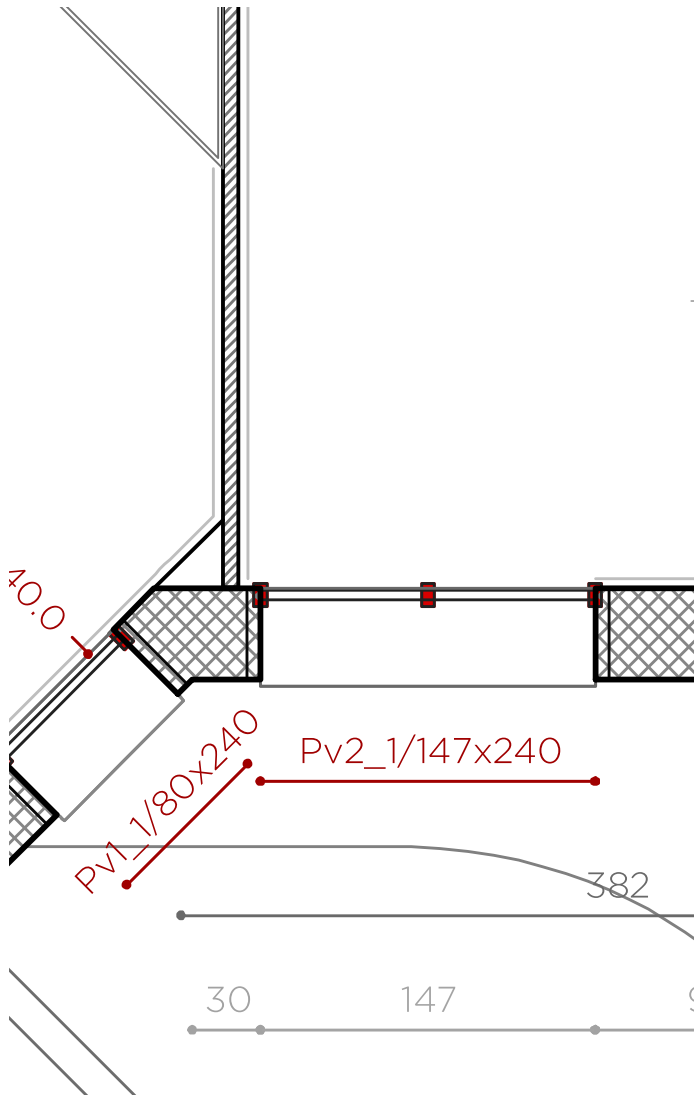

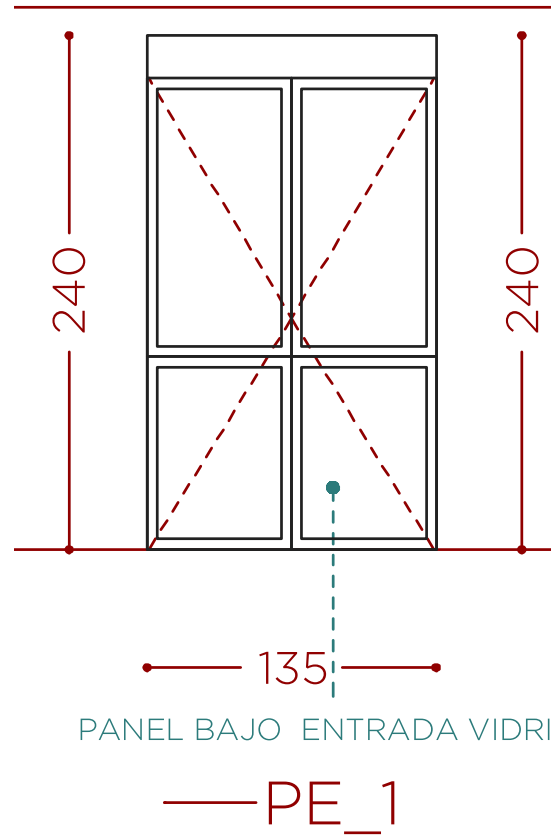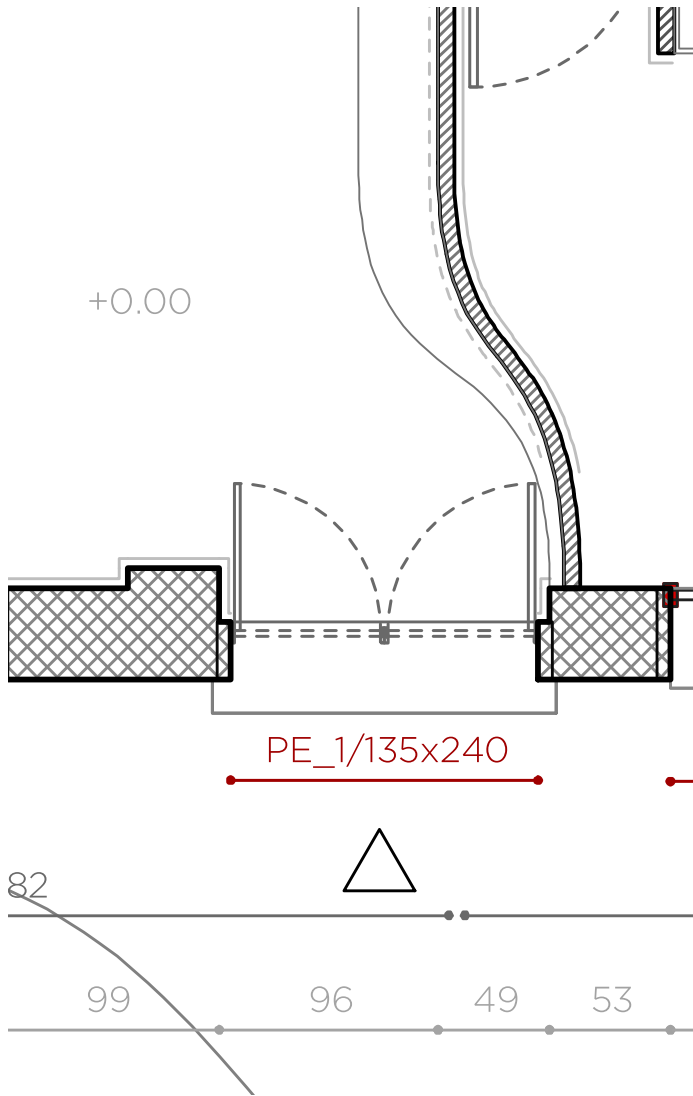

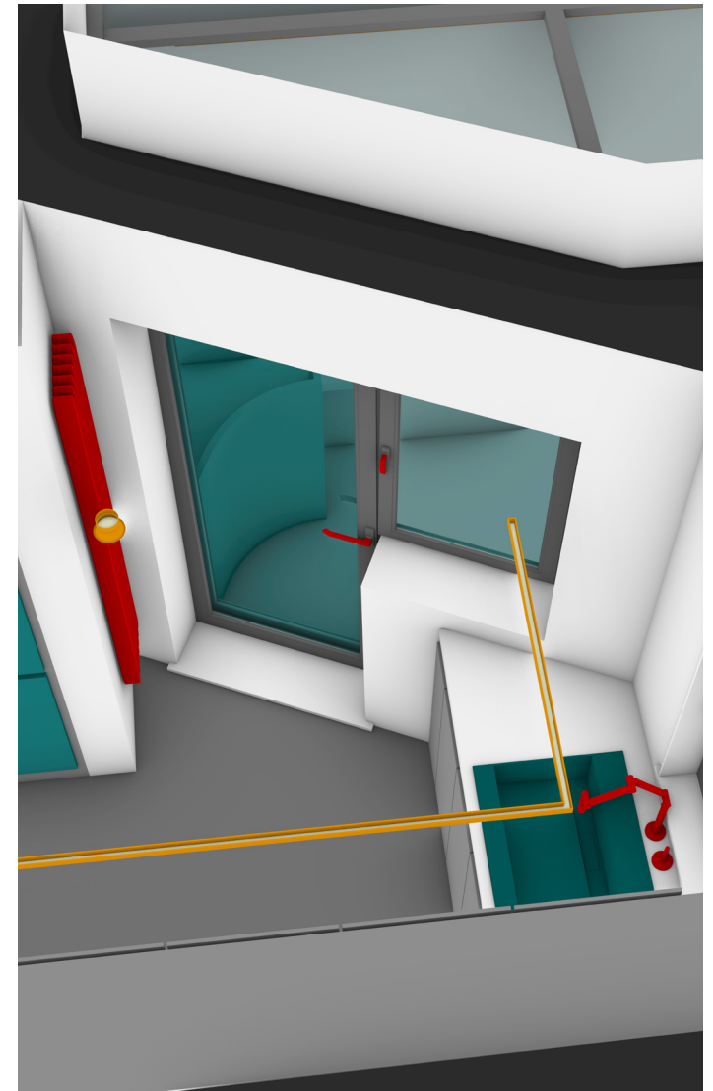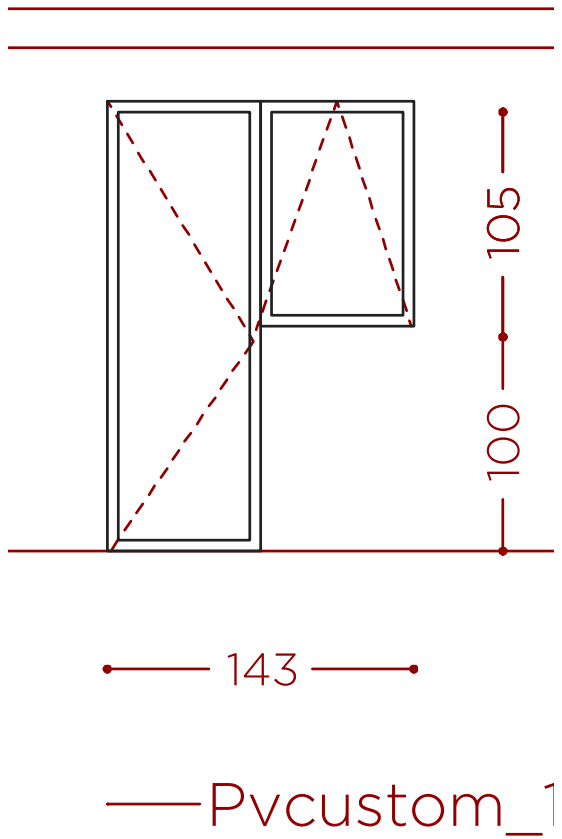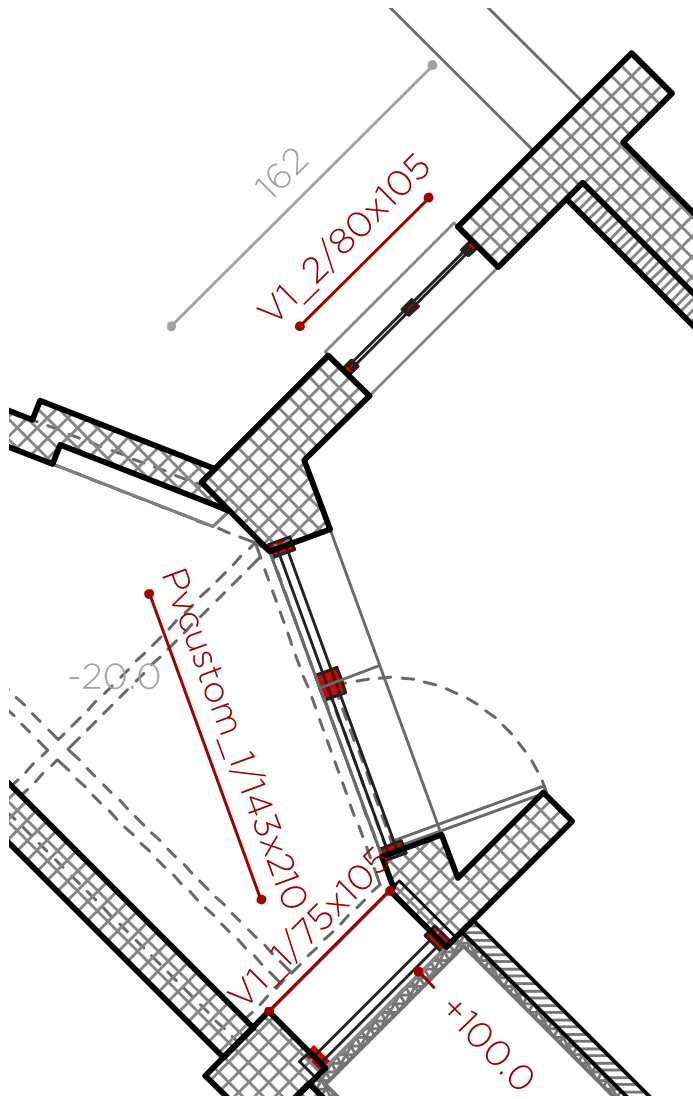

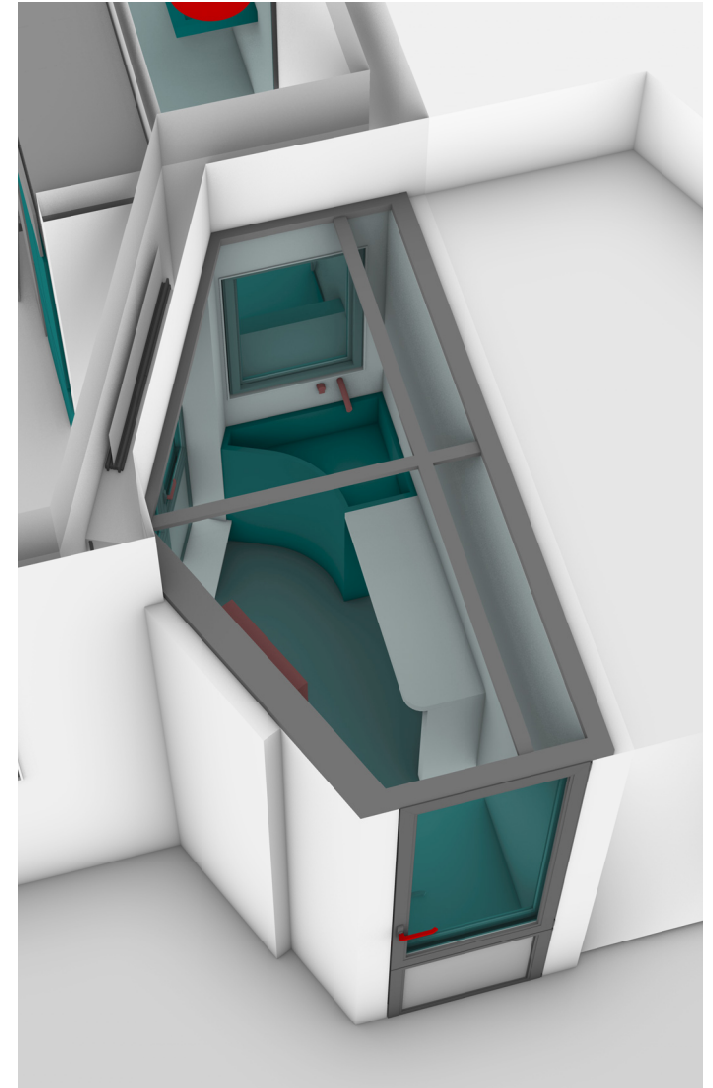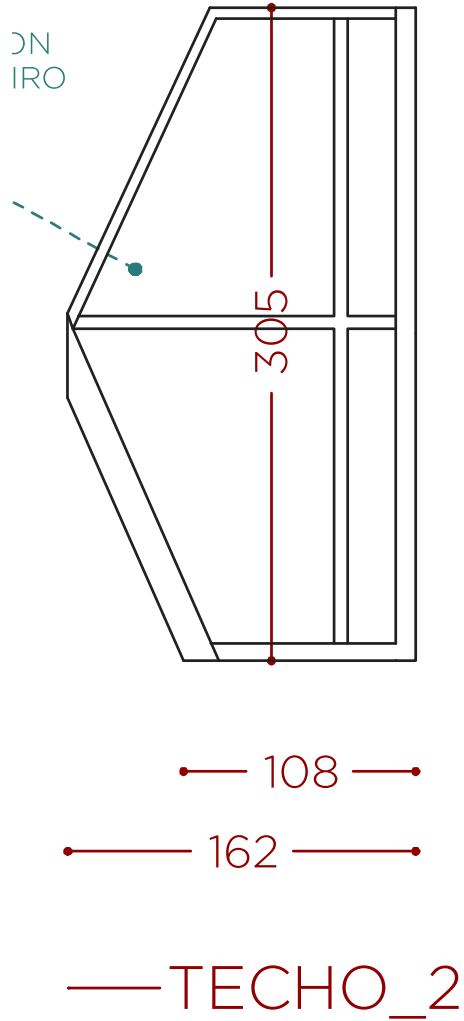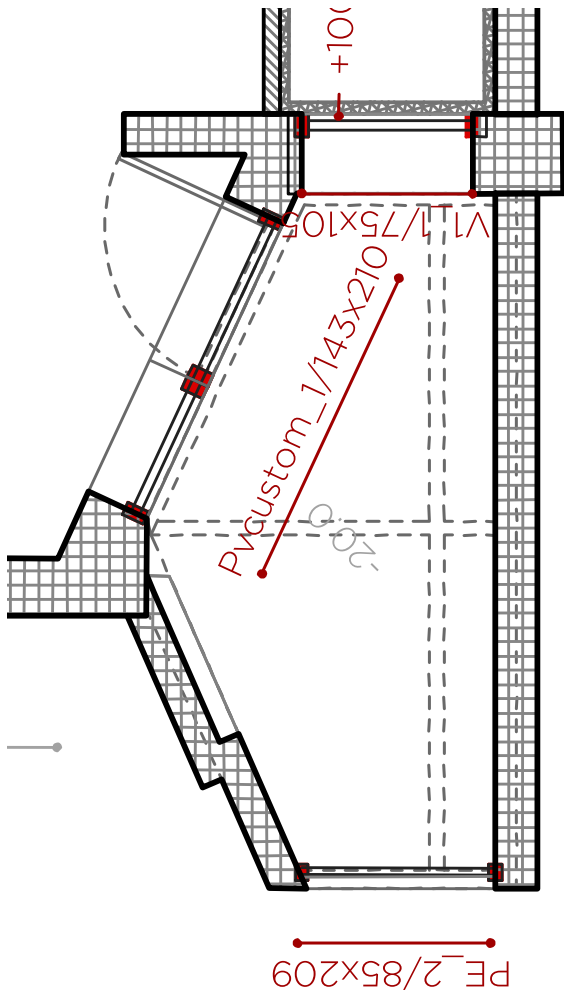

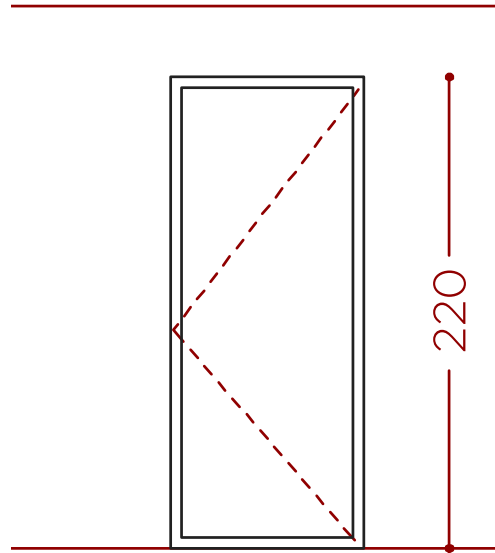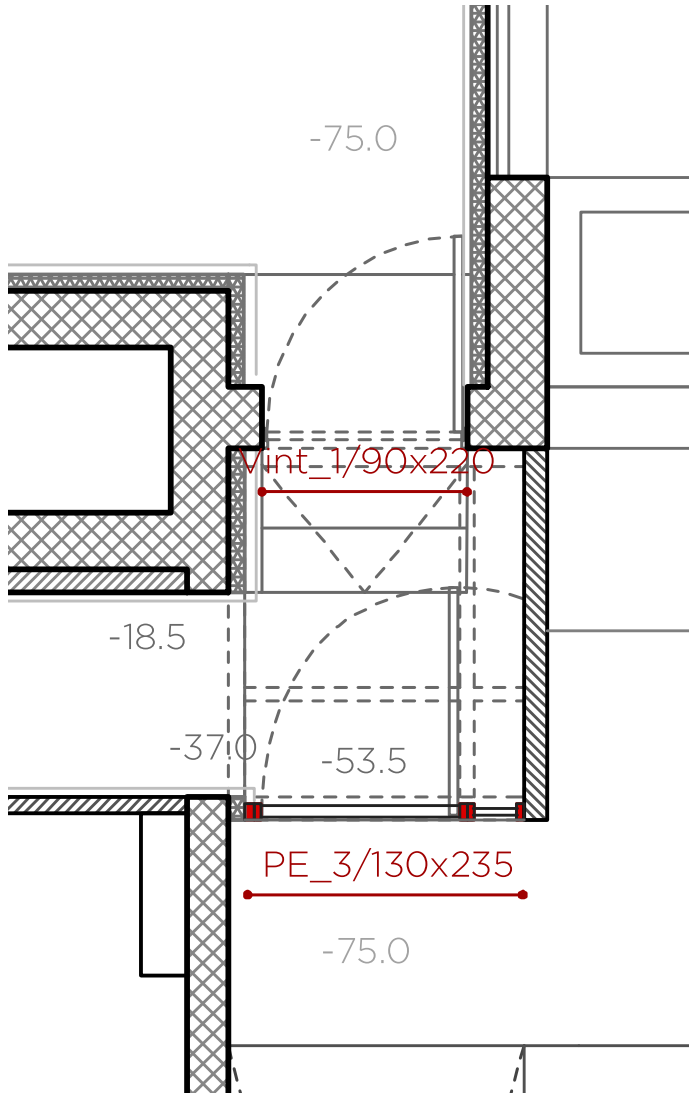


— 90 —


— Vint_1

— puerta
entrada
HAB3




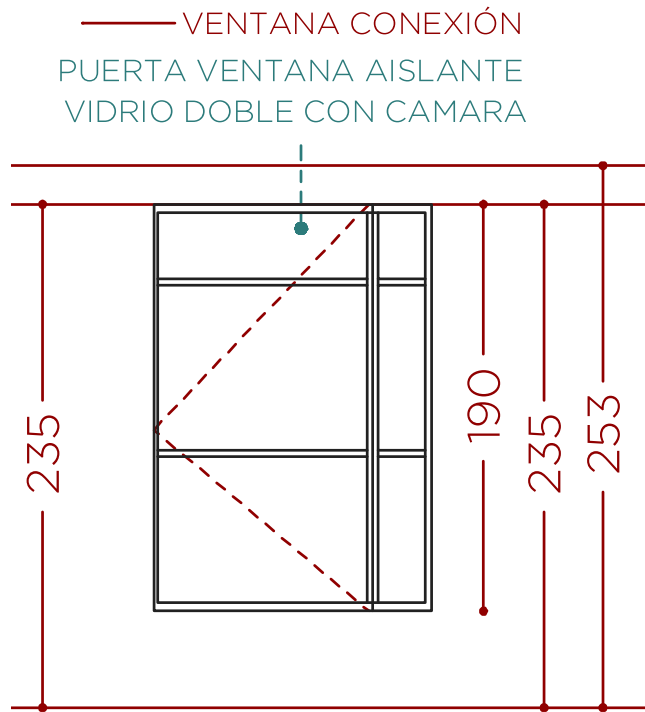


- 100 —
- 130 —
- ABATIBLE
- PE_3

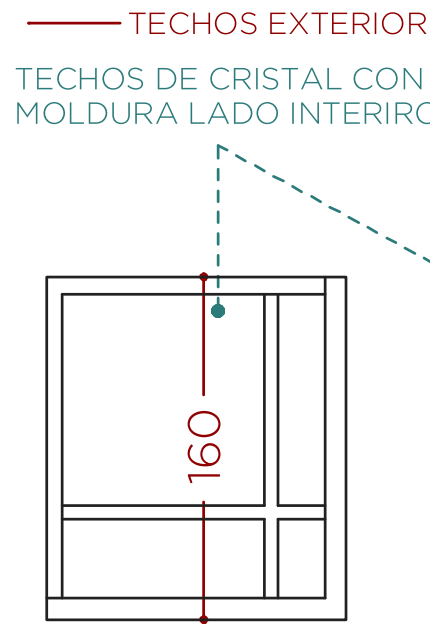


- 140 —
- TECHO_1

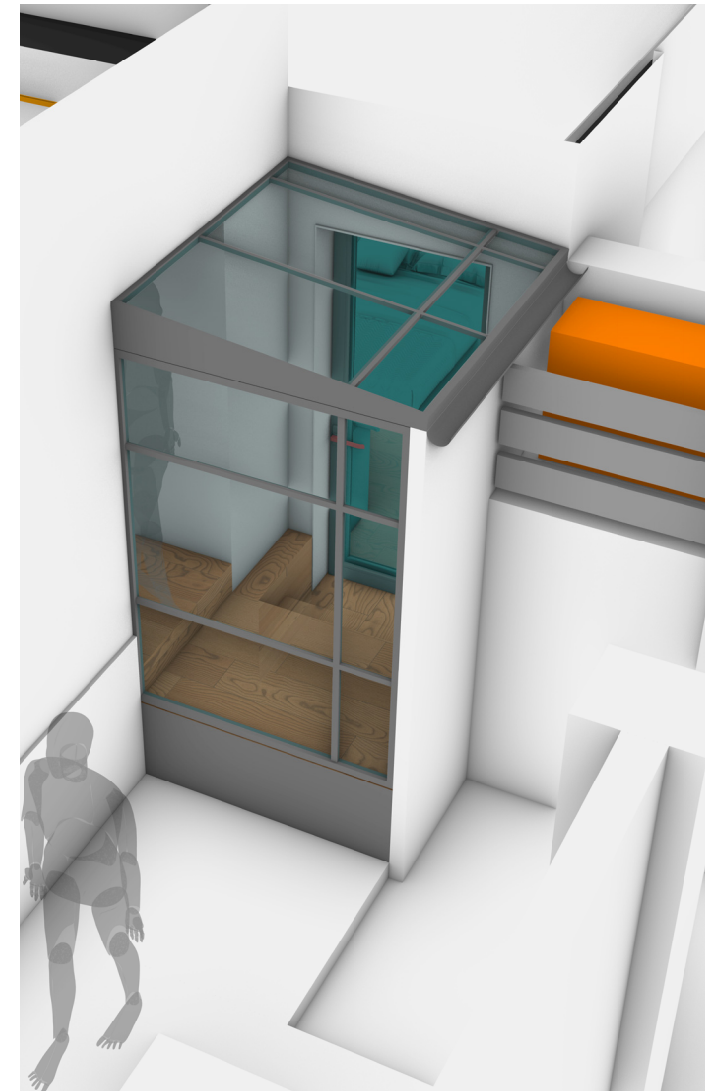

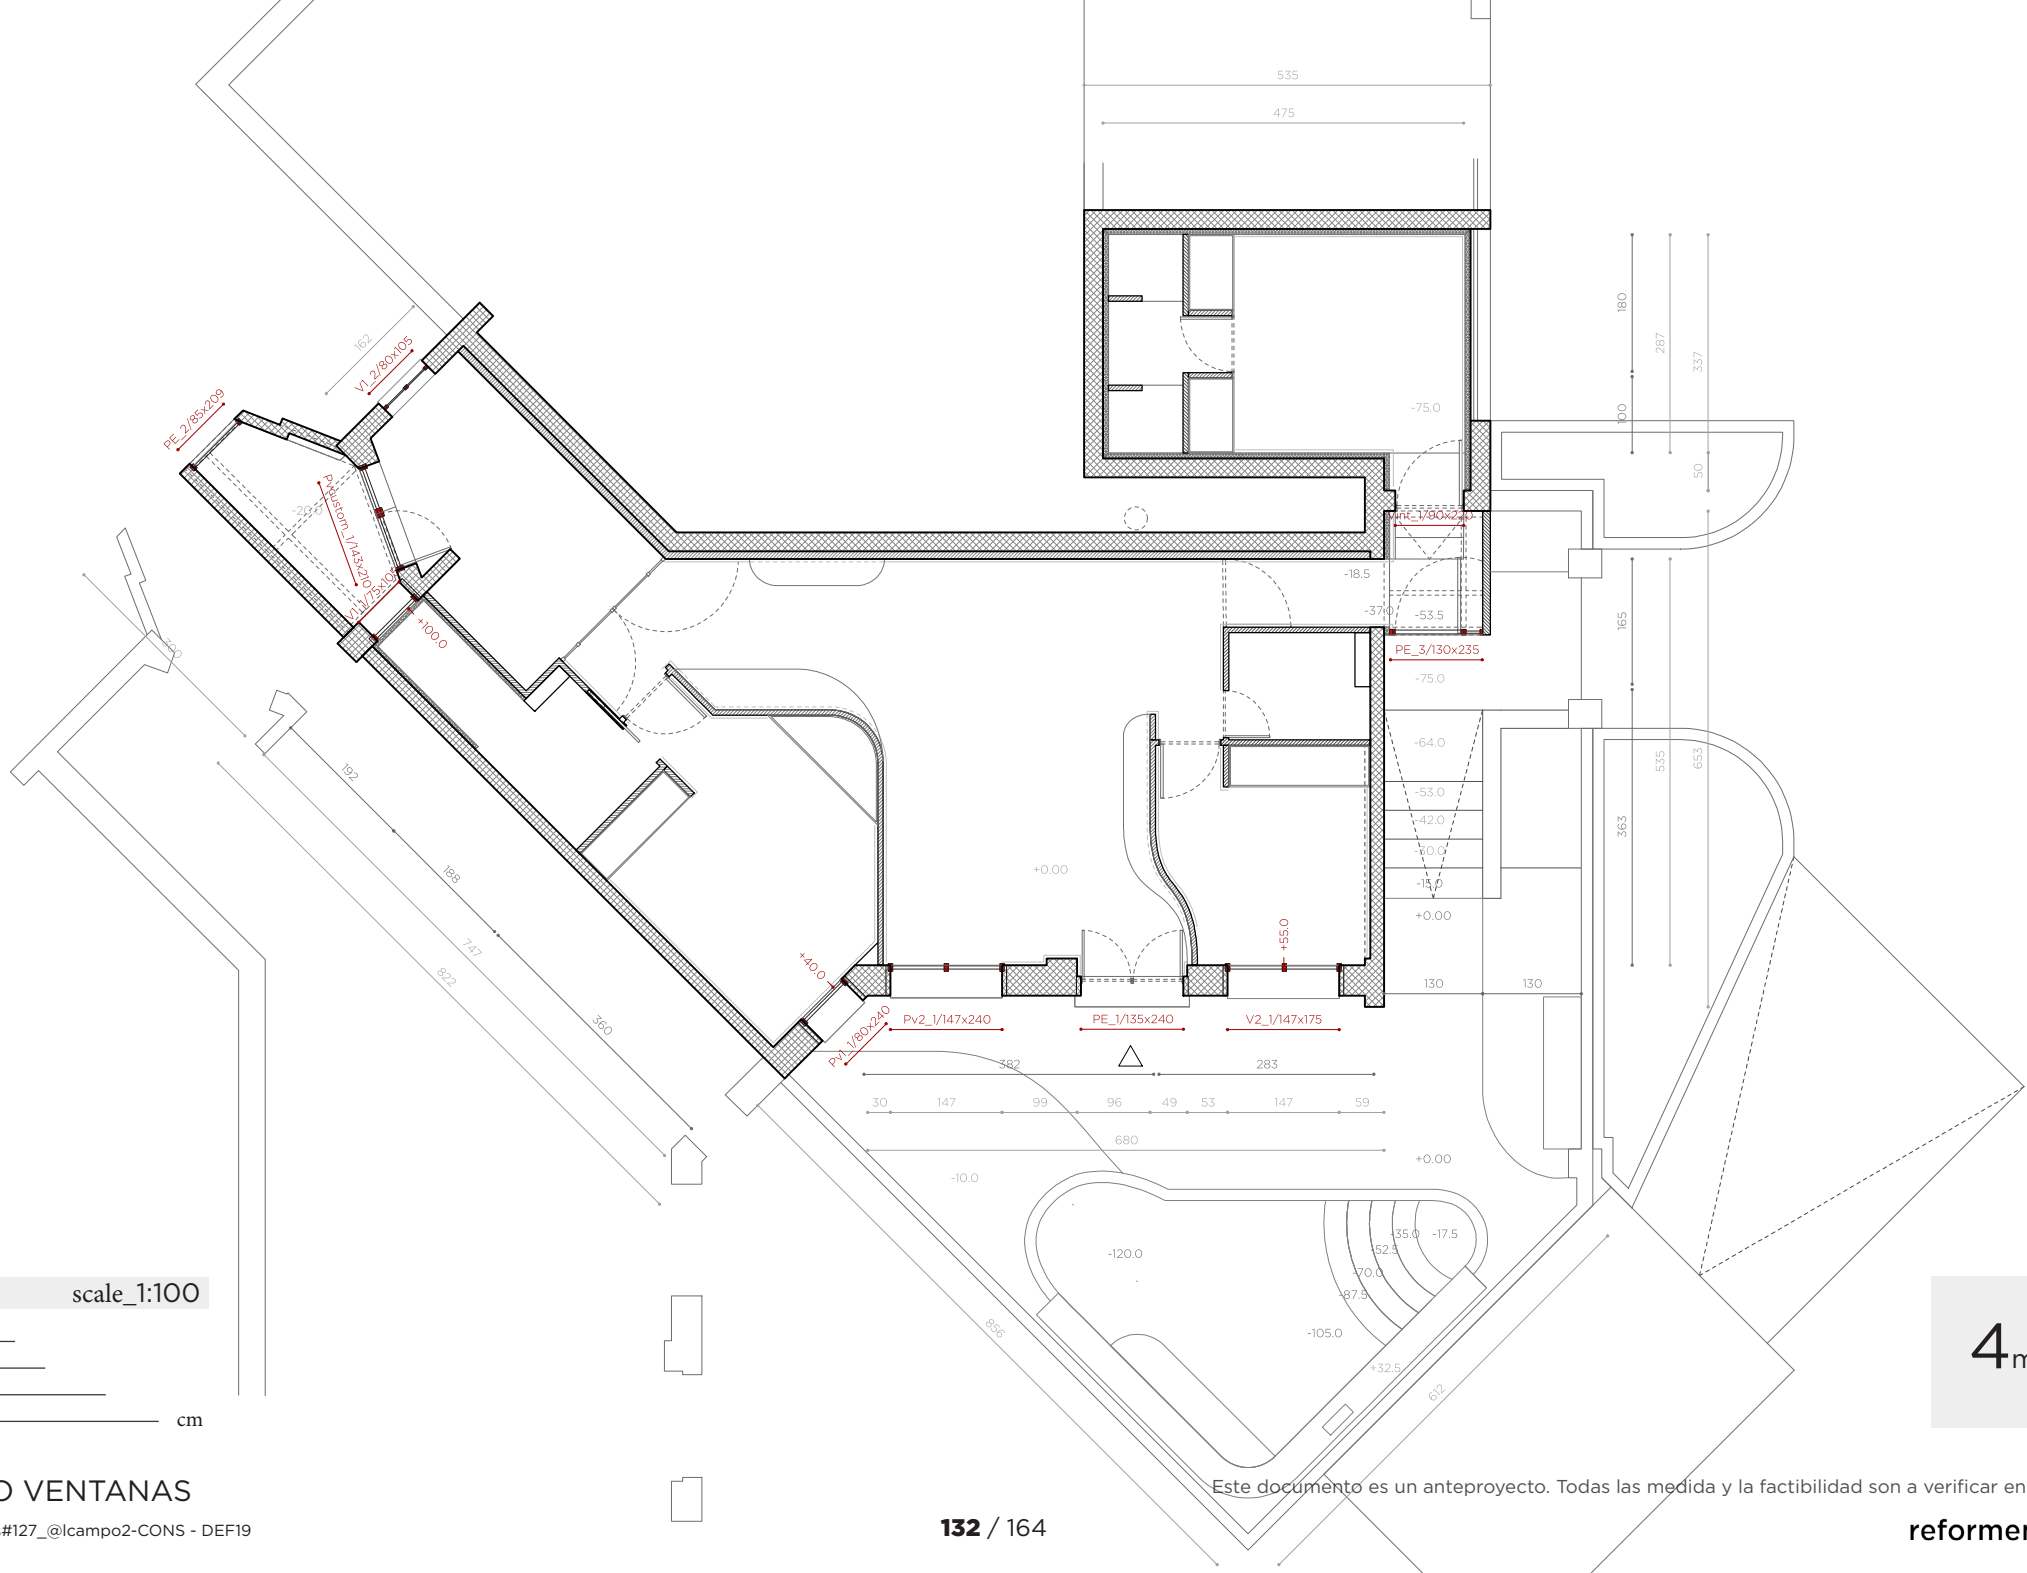

scale_1:100

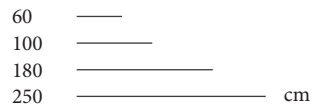

4m²

PLANO VENTANAS

reformemos#127_@lcampo2-CONS - DEF19

Este documento es un anteproyecto. Todas las medida y la factibilidad son a verificar en obra.

10	VENTANAS	0,00 €
> partida	uds trabajo descripción	precio medición importe
10.01.01	uds CARPINTERÍA EXTERIOR > HAB 1 PRINCIPAL (Pv1_1) Suministro puertaventana abatible de dos hojas de medidas : 1.050 x 2.400 alt.manilla:950 con diseño como da especificaciones. 2 partes: inferior altura 900, superior 1300 Color: Verde Abeto > RAL 6009 texturizado Perfilería: COR 70 HOJA OCULTA (RPT) Cristal: doble acristalamiento laminar 4+4 incoloro/18/laminar 3+3 climaguard premium (co) Solape para tornillo (2735) Persiana: motorizada con seguridad.	0,00 1,00 0,00
10.01.02	uds CARPINTERÍA EXTERIOR > SALÓN (Pv2_1) Suministro ventana abatible de dos hojas con fijo inferior de medidas : 1.470 x 2.400 Fijo inferior: 900 alt.manilla:550 Color: Verde Abeto > RAL 6009 texturizado Perfilería: COR 70 HOJA OCULTA (RPT) Cristal: doble acristalamiento laminar 4+4 incoloro/18/laminar 3+3 climaguard premium (co) Solape para tornillo (2735) Persiana: motorizada con seguridad.	0,00 1,00 0,00
10.01.03	uds CARPINTERÍA EXTERIOR > COCINA (Pvcustom_1) Suministro puertaventana de una hoja abatible a toda altura y un oscillo batiente a lado - (bandera) de medidas : 1.440 x 2.050 Puerta ancho 720 - Alt.manilla:950 Ventana : 720 x 1.500 Color: Verde Abeto > RAL 6009 texturizado Perfilería: COR 70 HOJA OCULTA (RPT) Cristal: doble acristalamiento laminar 4+4 incoloro/18/laminar 3+3 climaguard premium (co) Solape para tornillo (2735) Persiana: motorizada con seguridad.	0,00 1,00 0,00
10.02.01	uds CARPINTERÍA EXTERIOR > BAÑO (V1_1) Suministro ventana oscilobatiente de una hoja de medidas : 750 x 1.500 Color: Verde Abeto > RAL 6009 texturizado Perfilería: COR 70 HOJA OCULTA (RPT) Cristal: doble acristalamiento laminar 4+4 incoloro/18/laminar 3+3 climaguard premium (co) Solape para tornillo (2735) Persiana: motorizada con seguridad.	0,00 1,00 0,00
10.02.01b	uds CARPINTERÍA EXTERIOR > COCINA (V1_2) Suministro ventana oscilobatiente de una hoja de medidas : 800 x 1.500 Color: Verde Abeto > RAL 6009 texturizado Perfilería: COR 70 HOJA OCULTA (RPT) Cristal: doble acristalamiento laminar 4+4 incoloro/18/laminar 3+3 climaguard premium (co) Solape para tornillo (2735) Persiana: motorizada con seguridad.	0,00 1,00 0,00
10.02.02	uds CARPINTERÍA EXTERIOR > HAB 2 (V2_1) Suministro ventana abatible de dos hojas con fijo inferior de medidas : 1.470 x 1.850 Fijo inferior: 350 alt.manilla:550 Color: Verde Abeto > RAL 6009 texturizado Perfilería: COR 70 HOJA OCULTA (RPT) Cristal: doble acristalamiento laminar 4+4 incoloro/18/laminar 3+3 climaguard premium (co) Solape para tornillo (2735) Persiana: motorizada con seguridad.	0,00 1,00 0,00
10.02.03	uds CARPINTERÍA INTERIOR > HAB 3 (Pvint_1) Suministro Carpintería interior de una hoja abatible de medidas : 900 x 2.200 Color: Gris antracita > RAL 2016 texturizado Perfilería: COR 70 HOJA OCULTA (RPT) Cristal: acristalamiento laminar 4+4 incoloro/18/laminar 3+3 climaguard premium (co) Solape para tornillo (2735) Persiana: motorizada con seguridad.	0,00 1,00 0,00
pro5c/PUERTAS ENTRADAS		

10.03.01	uds CARPINTERÍA EXTERIOR > ENTRADA PRINCIPAL (PE_1) Suministro puertaventana abatible de dos hojas de medidas : 1.350 x 2.400 alt.manilla:950 con diseño como da especificaciones. 2 partes: inferior altura 900, superior 1300 Color: Verde Abeto > RAL 6009 texturizado Perfilería: COR 70 HOJA OCULTA (RPT) Cristal: doble acristalamiento laminar 4+4 incoloro/18/laminar 3+3 climaguard premium (co) Solape para tornillo (2735) Persiana: motorizada con seguridad.	0,00 1,00 0,00
10.03.01b	uds CARPINTERÍA EXTERIOR > ENTRADA TENEDERO (PE_2) Suministro Carpintería interior de una hoja abatible de medidas : 850 x 2.100 Color: Gris antracita > RAL 2016 texturizado Perfilería: COR 70 HOJA OCULTA (RPT) Cristal: acristalamiento laminar 4+4 incoloro/18/laminar 3+3 climaguard premium (co) Solape para tornillo (2735) Persiana: motorizada con seguridad..	0,00 1,00 0,00
10.03.01c	uds CARPINTERÍA EXTERIOR > ENTRADA PASILLO (PE_3) Suministro Carpintería interior de una hoja abatible de medidas : 900 x 2.500 Color: Gris antracita > RAL 2016 texturizado Perfilería: COR 70 HOJA OCULTA (RPT) Cristal: acristalamiento laminar 3+3 incoloro/18/laminar 3+3 climaguard premium (co) Solape para tornillo (2735) Persiana: motorizada con seguridad.	0,00 1,00 0,00
10.02.01	uds MANO DE OBRA > COLOCACIÓN, TRANSPORTE y REMATADO Mano de obra para la instalación, transporte y remates de las carpinterías exteriores, no incluye la retirada de las carpinterías anteriores ni la gestión del escombros ya incluída en las partidas Demoliciones. No se incluyen remates de chapa ni precercos en ventanas	0,00 9,00 0,00
10.02.01b	uds SERVICIO DE GRÚA PARA VIDRIOS Servicio de grúa para vidrios en caso de ser necesaria grúa alto rango. incrementar	0,00 0,00 0,00

VENTANAS CORTIZO

ASESORAMIENTO PRODUCTOS INSPIRACIÓN CONCEPTOS RED DE TIENDAS CONTACTO

Productos

¿Qué necesitas?

COR 70 Industrial


Elige tu producto

- VENTANAS / Puertas Abatibles
- COR 80 Industrial
- COR 80 Industrial
- COR 80 Hoja Oculta
- COR 70 Hoja Oculta
- COR 70 DC
- COR 70 DC Semiseta
- Alu-Set
- COR 60
- COR 60 Hoja Oculta
- COR 3500
- COR 3000
- COR 2000
- COR 2000
- COR 2000 ST
- COR 70 Evolution
- COR 70 Hoja oculta C16 ST
- COR 2000 C16 ST
- COR Urban C16
- COR Galena Premium C16
- Casement

Este sistema abisagrado de 70 mm de profundidad ofrece un gran rendimiento térmico y acústico combinados con una fabricación muy sencilla, por eso se ha convertido en una de las series más demandadas para ventanas, puertas y balconeras de aluminio.

Possibilidades

- Hermetaje de seguridad
- Hermetaje oculto
- Drainaje oculto
- Accesibilidad
- Ejec. integrado jiriquillo

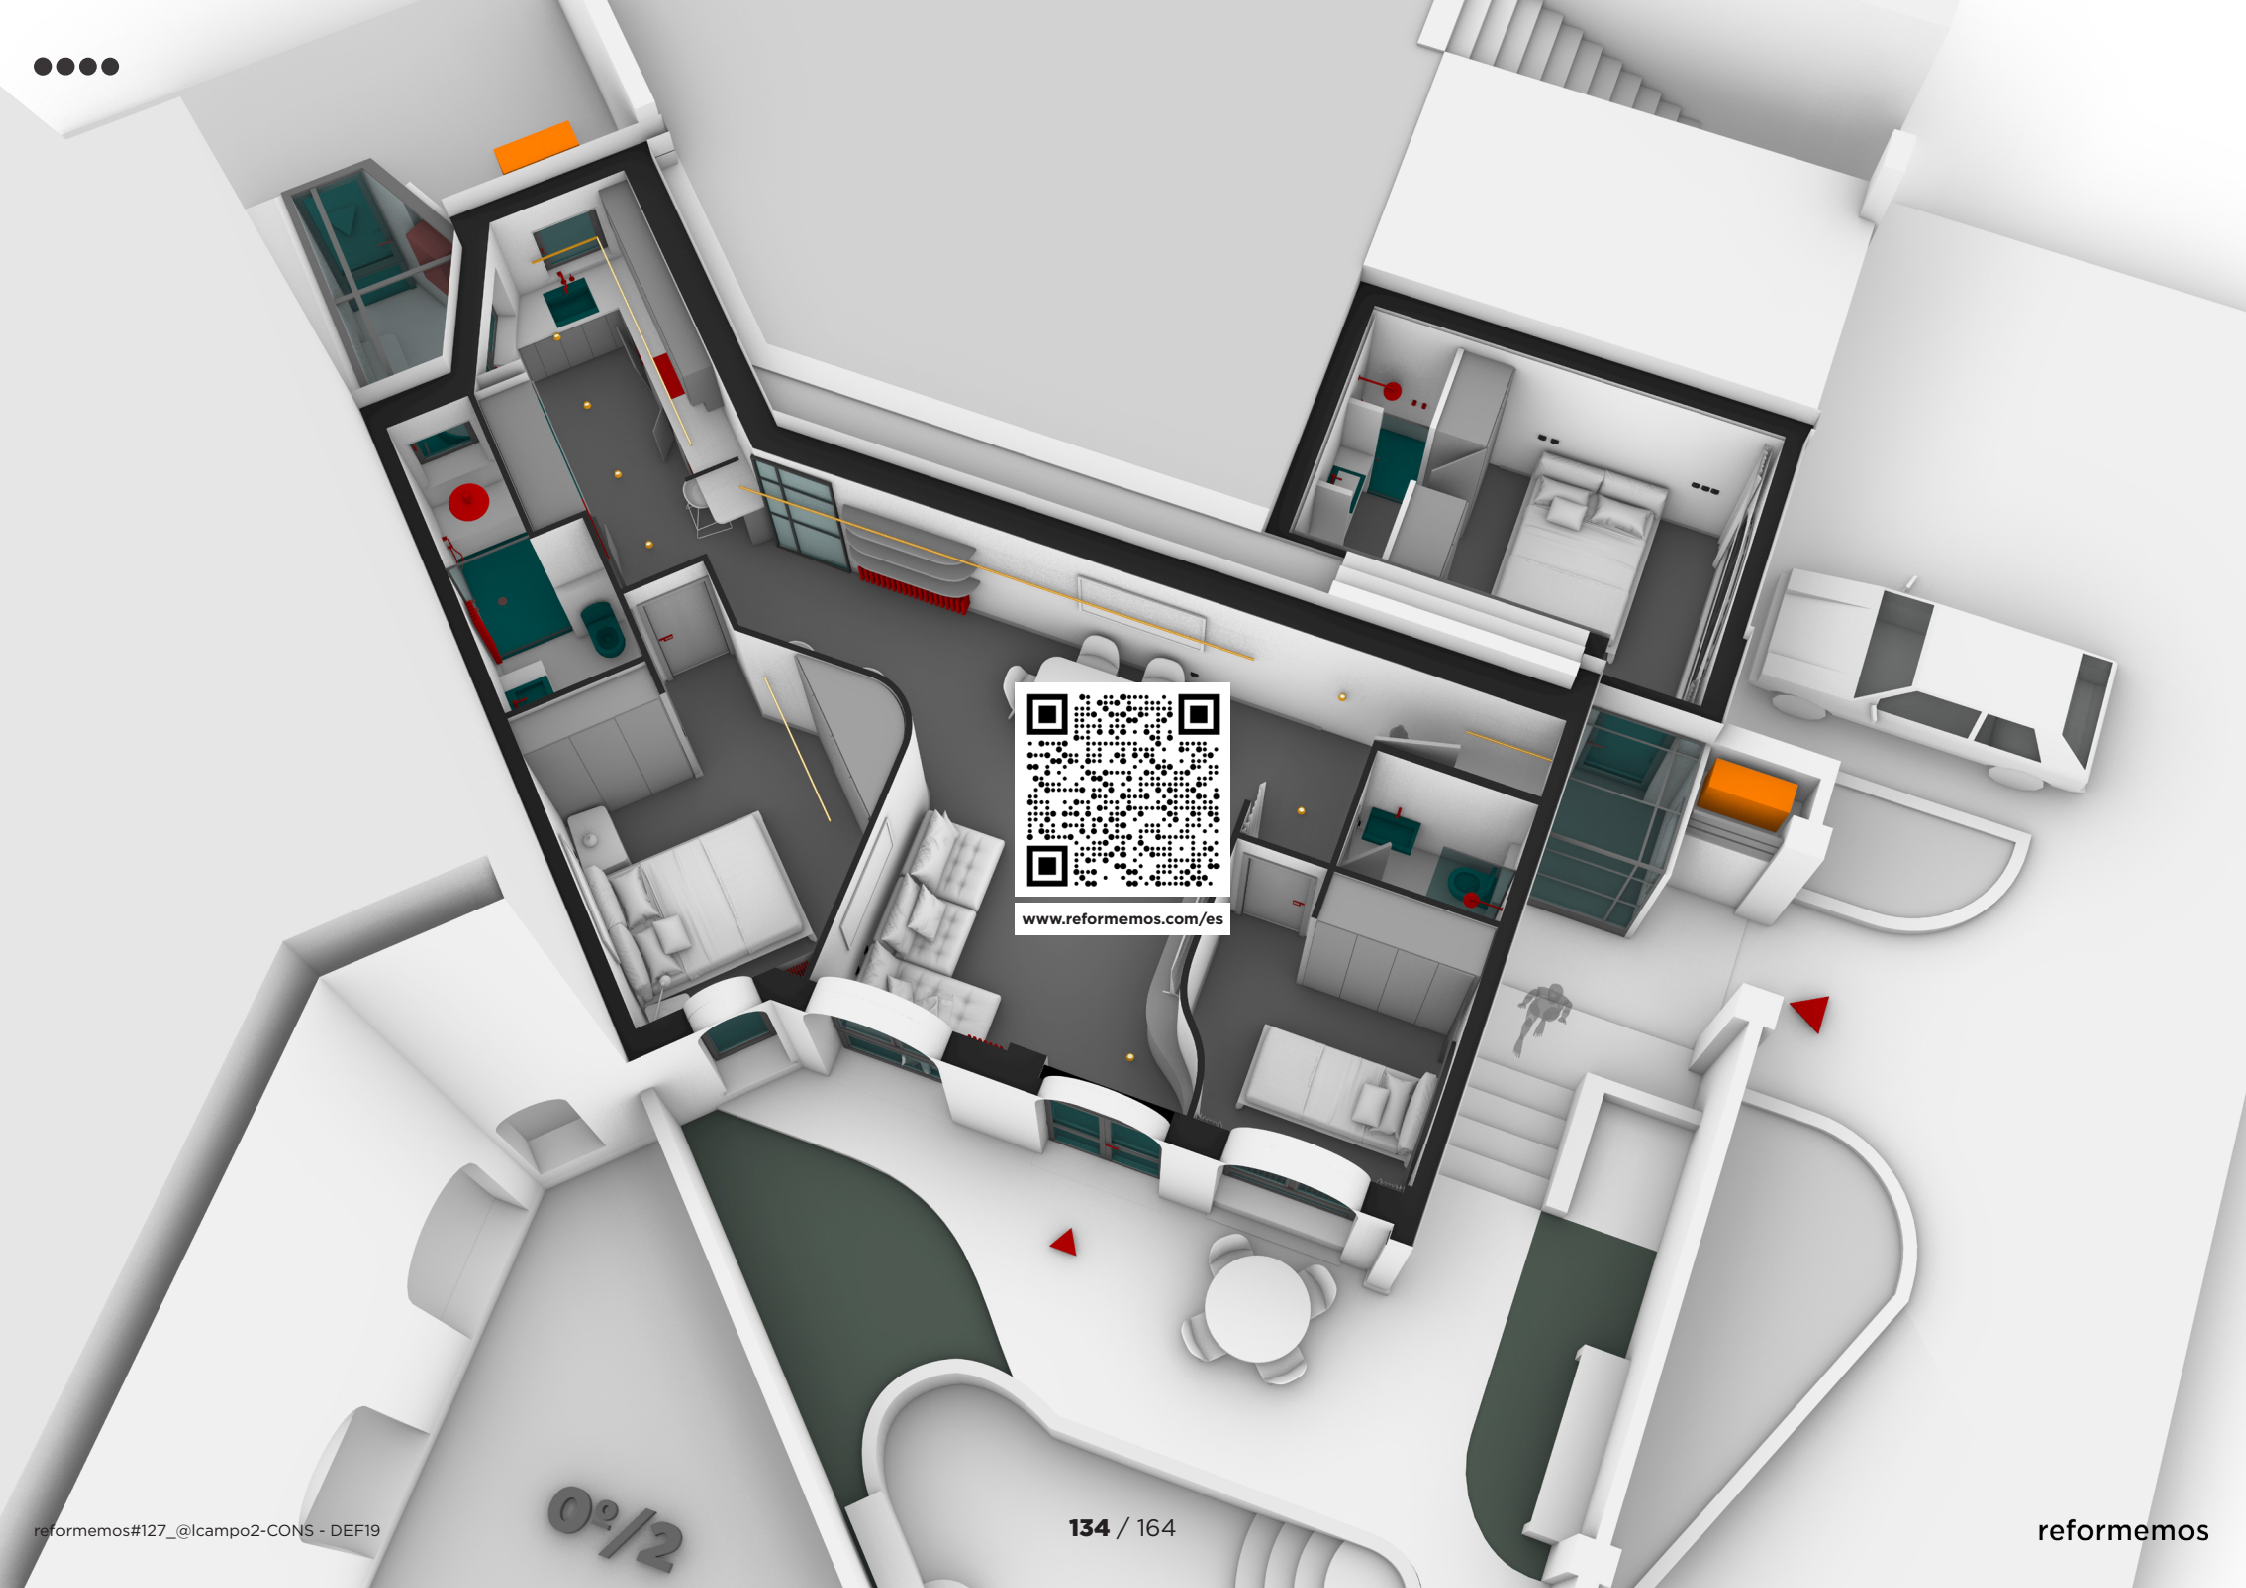

www.reformemos.com/es