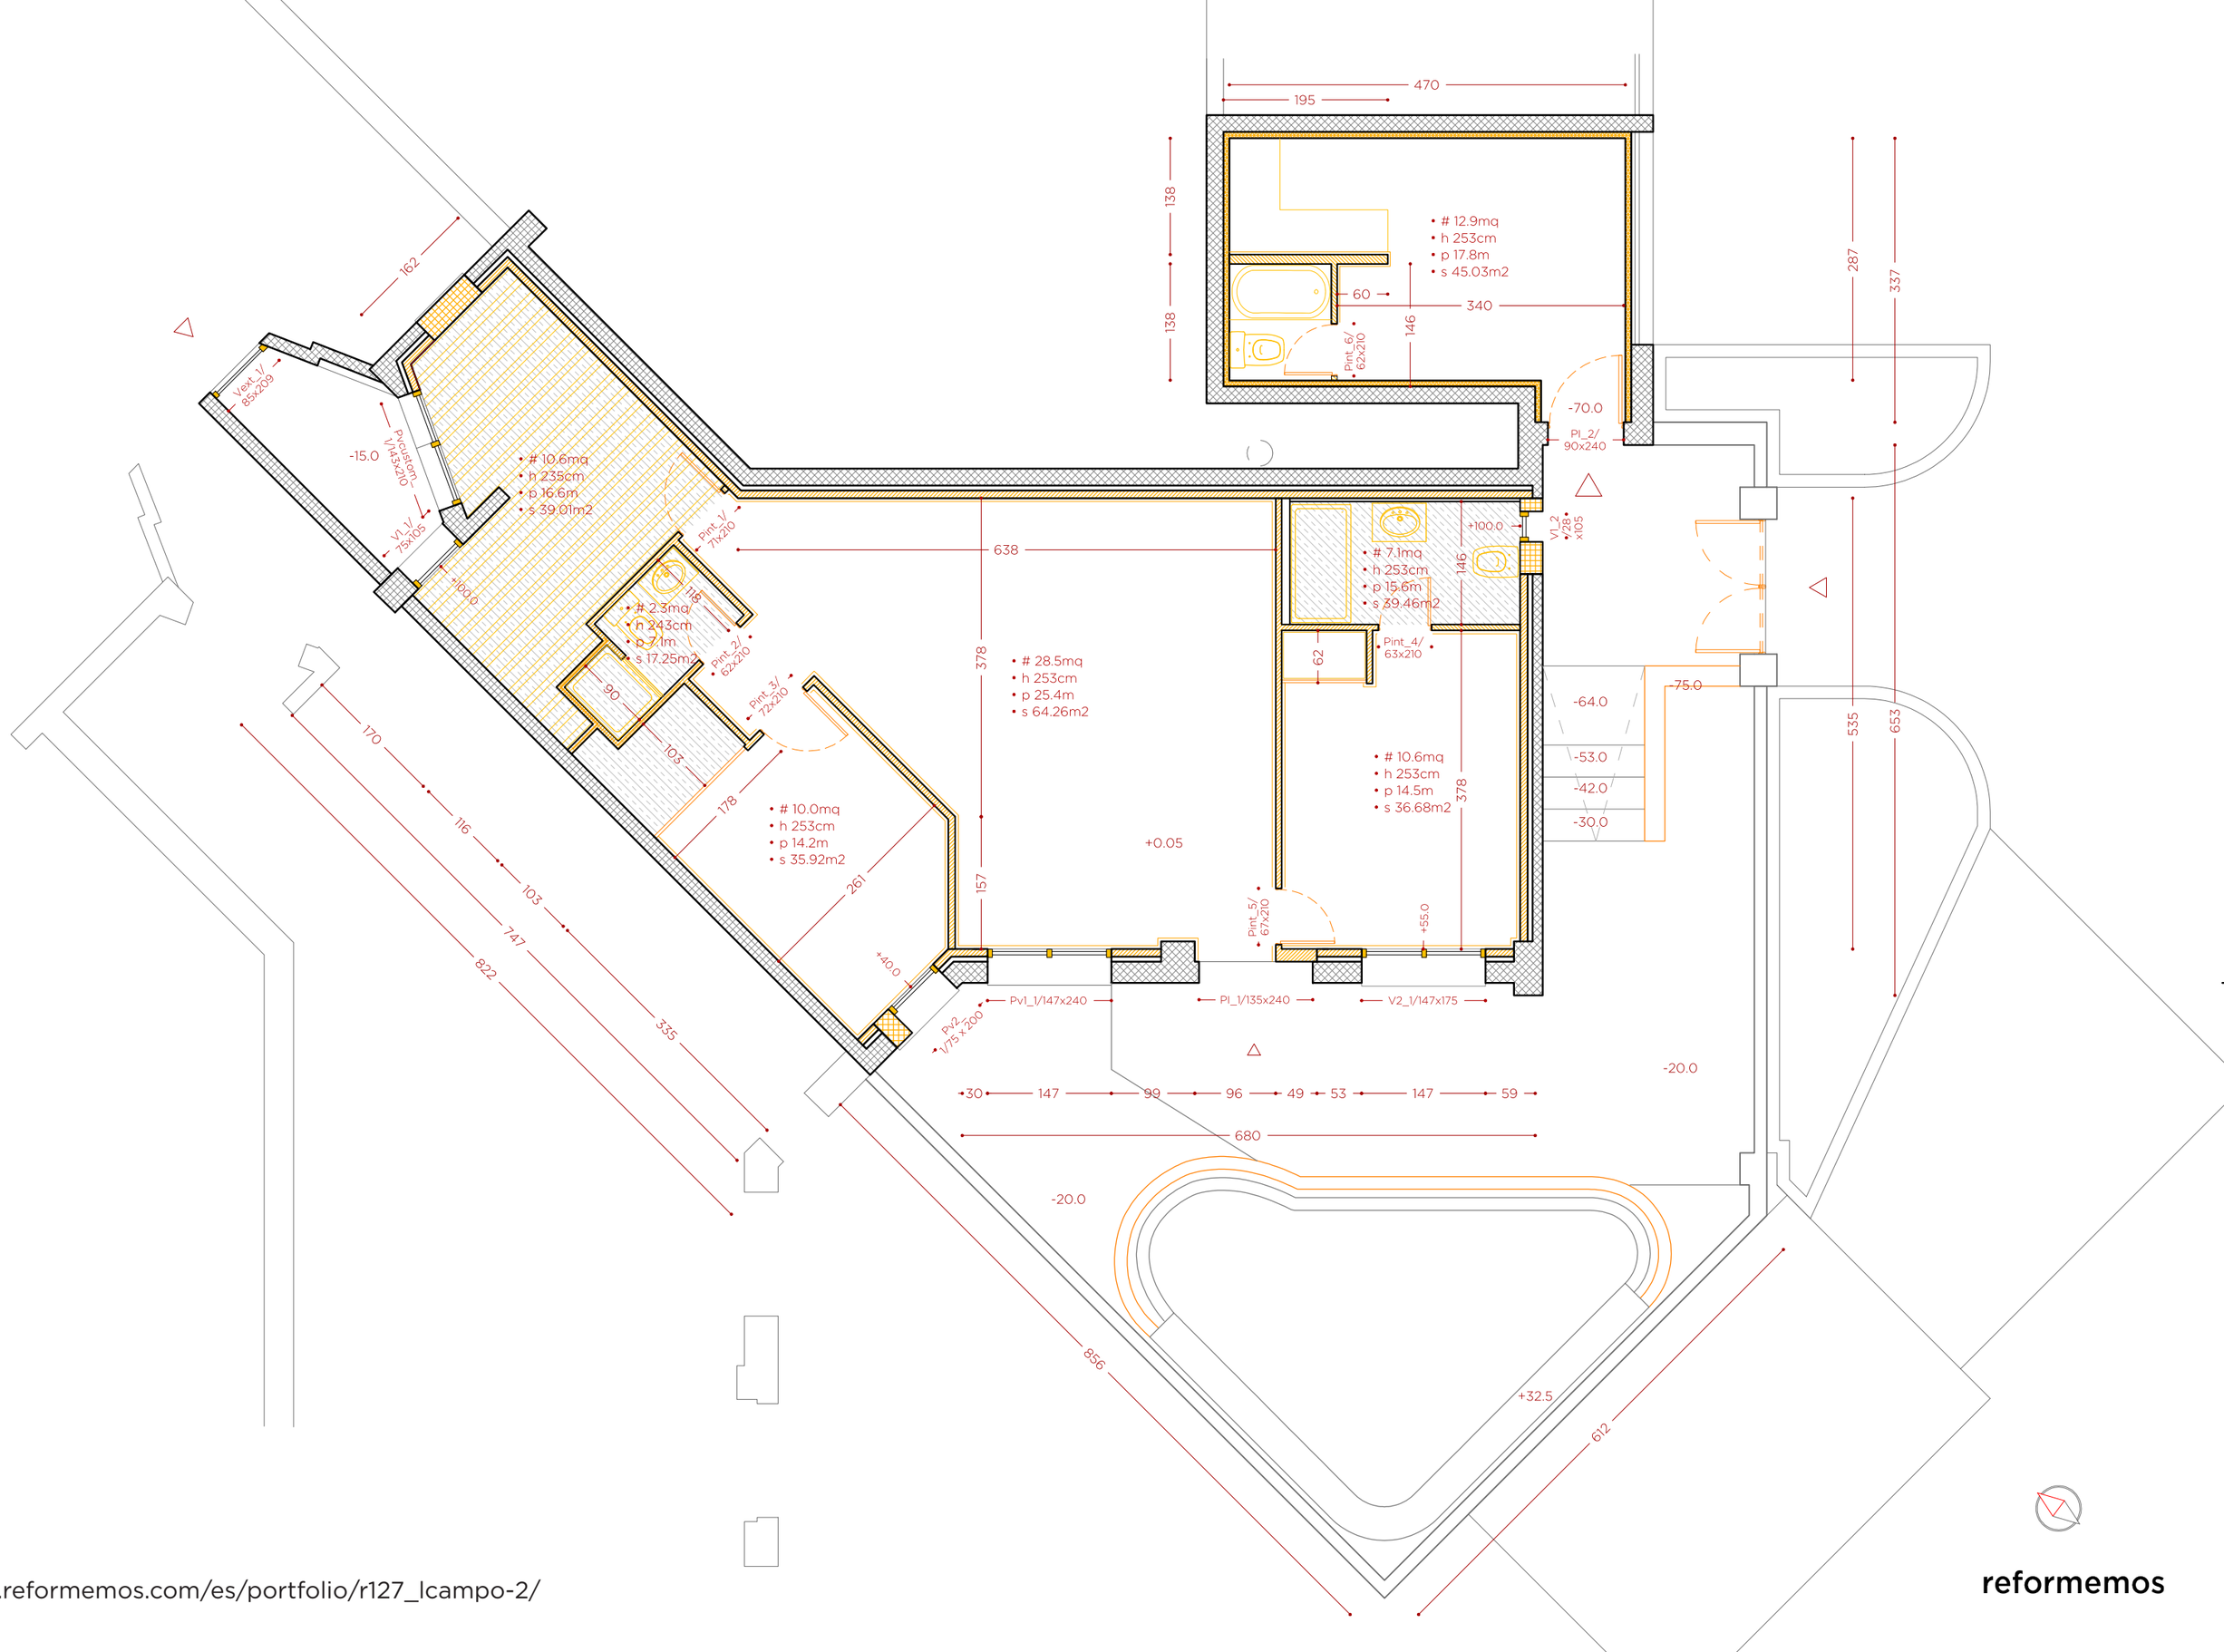

www.reformemos.com/es/portfolio/r127_lcampo-2/

reformemos

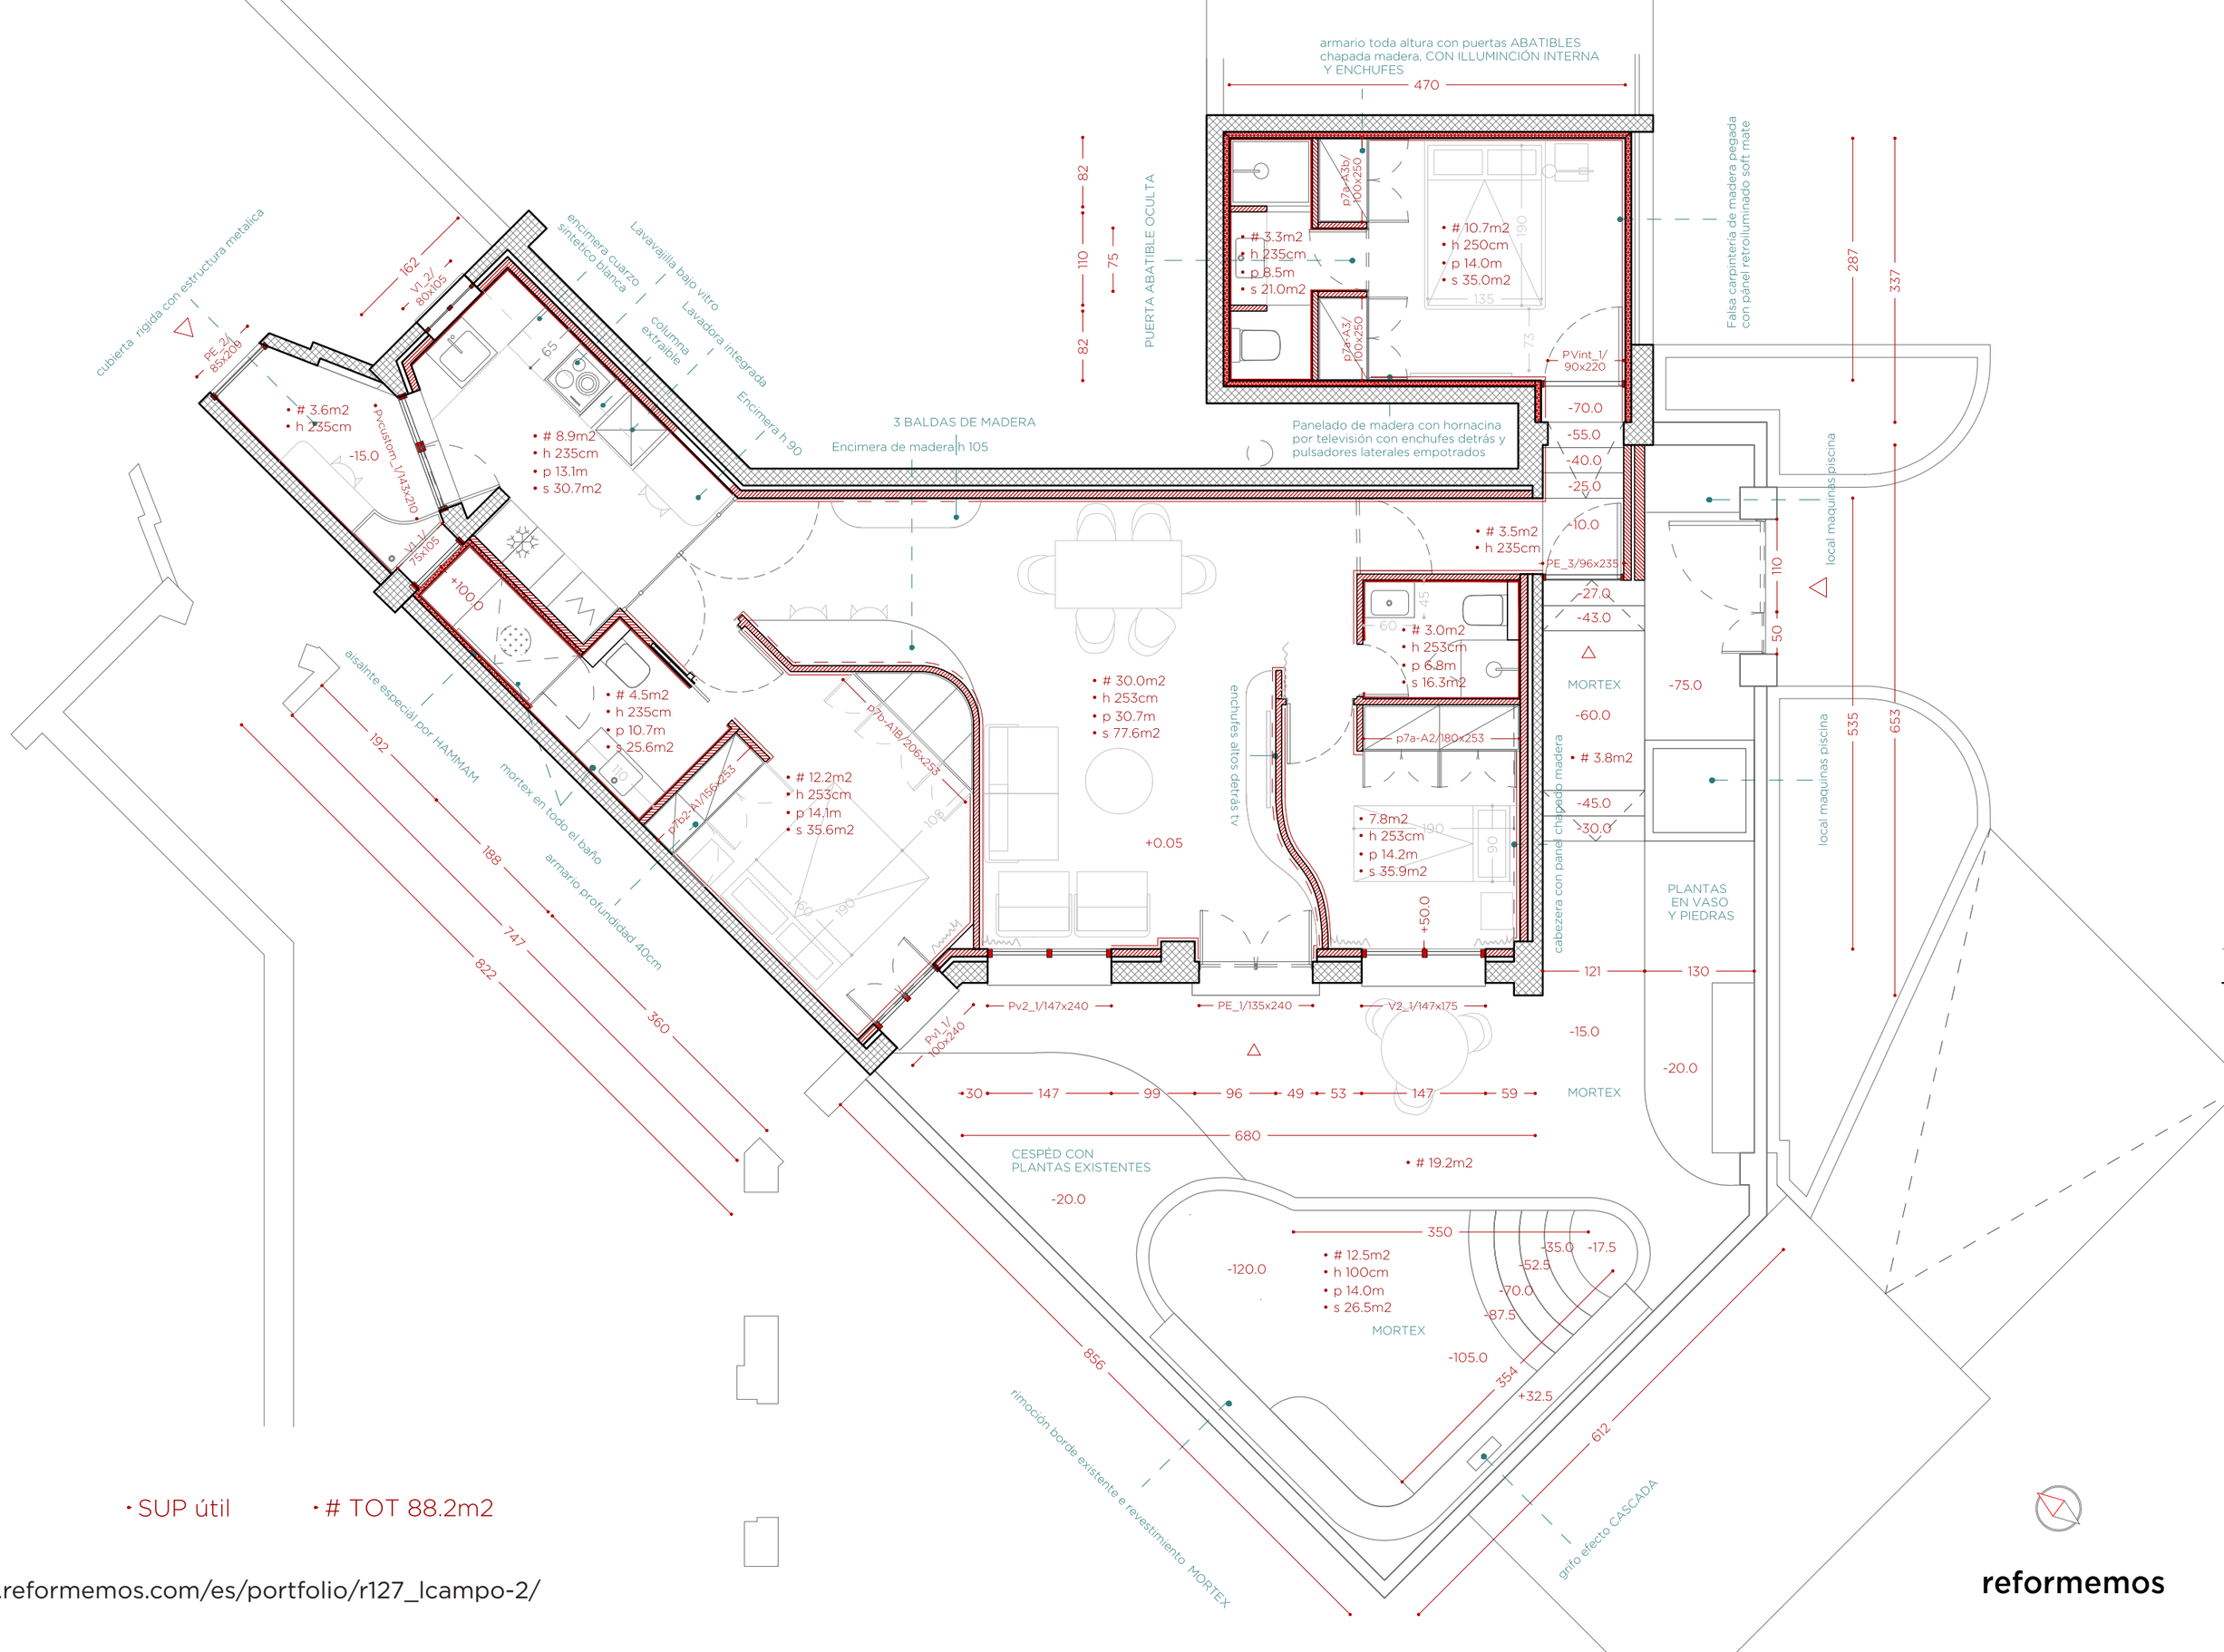

• SUP útil • # TOT 88.2m2

www.reformemos.com/es/portfolio/r127_lcampo-2/

reformemos

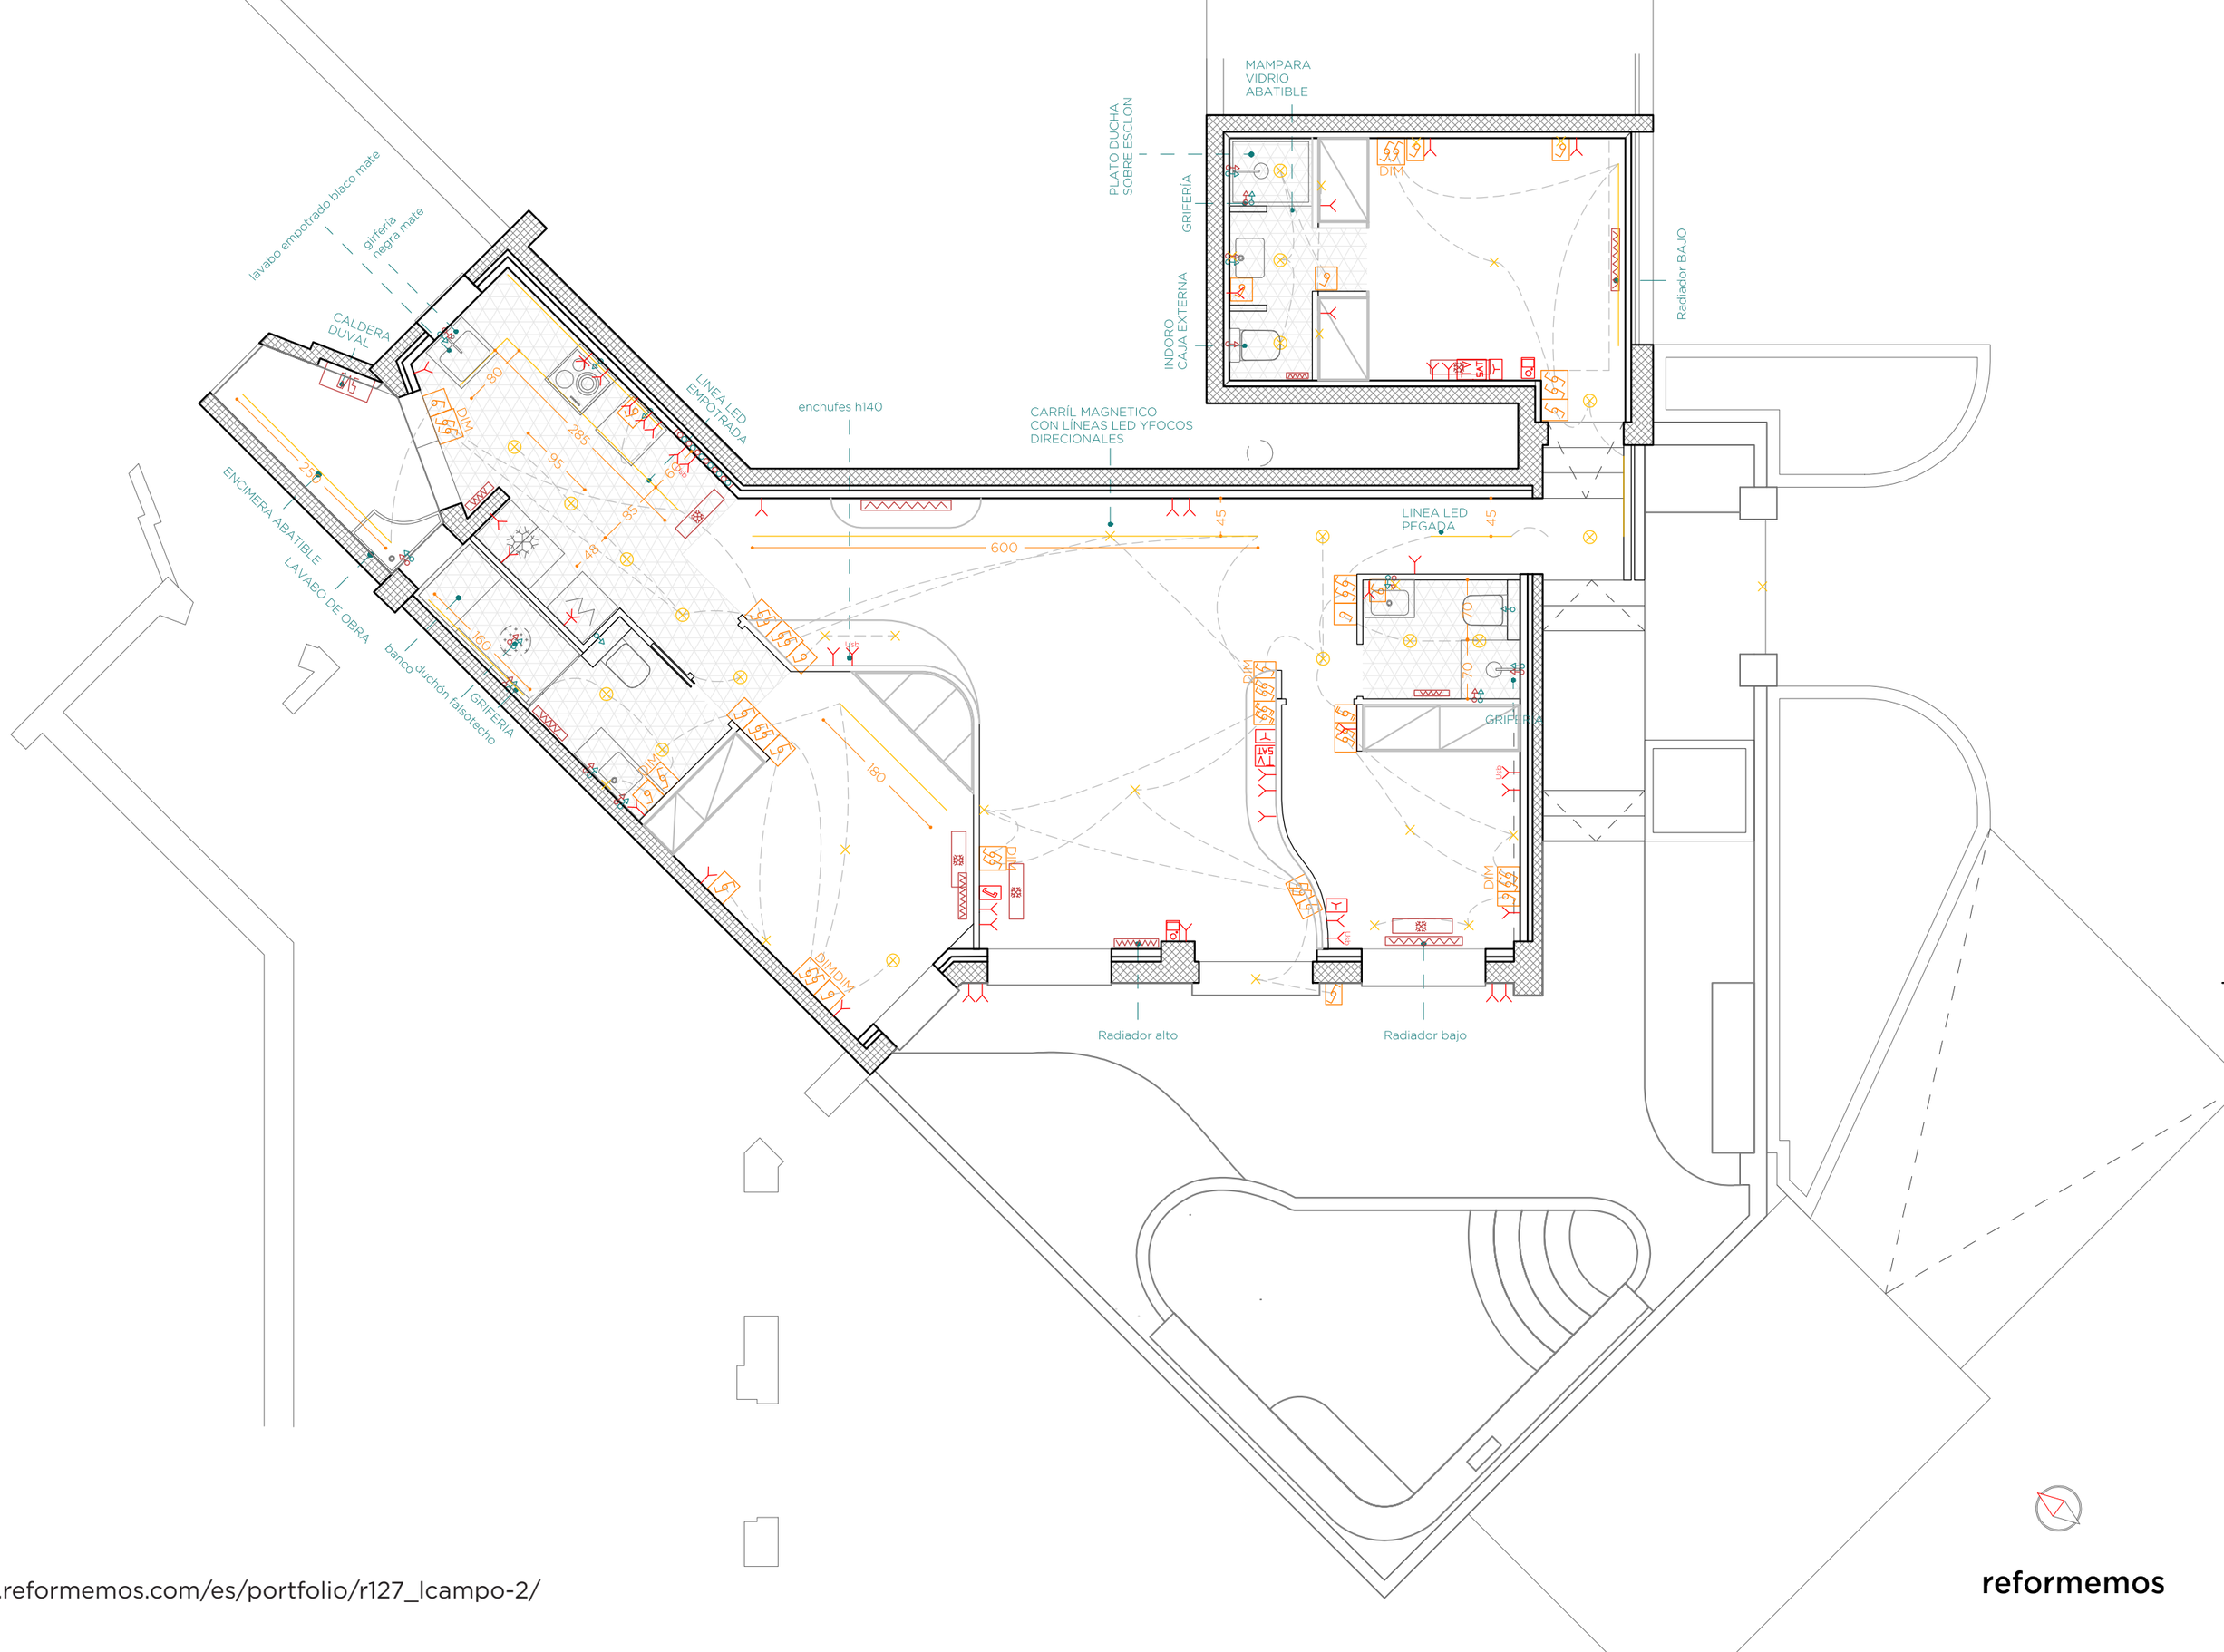

www.reformemos.com/es/portfolio/r127_lcampo-2/

reformemos

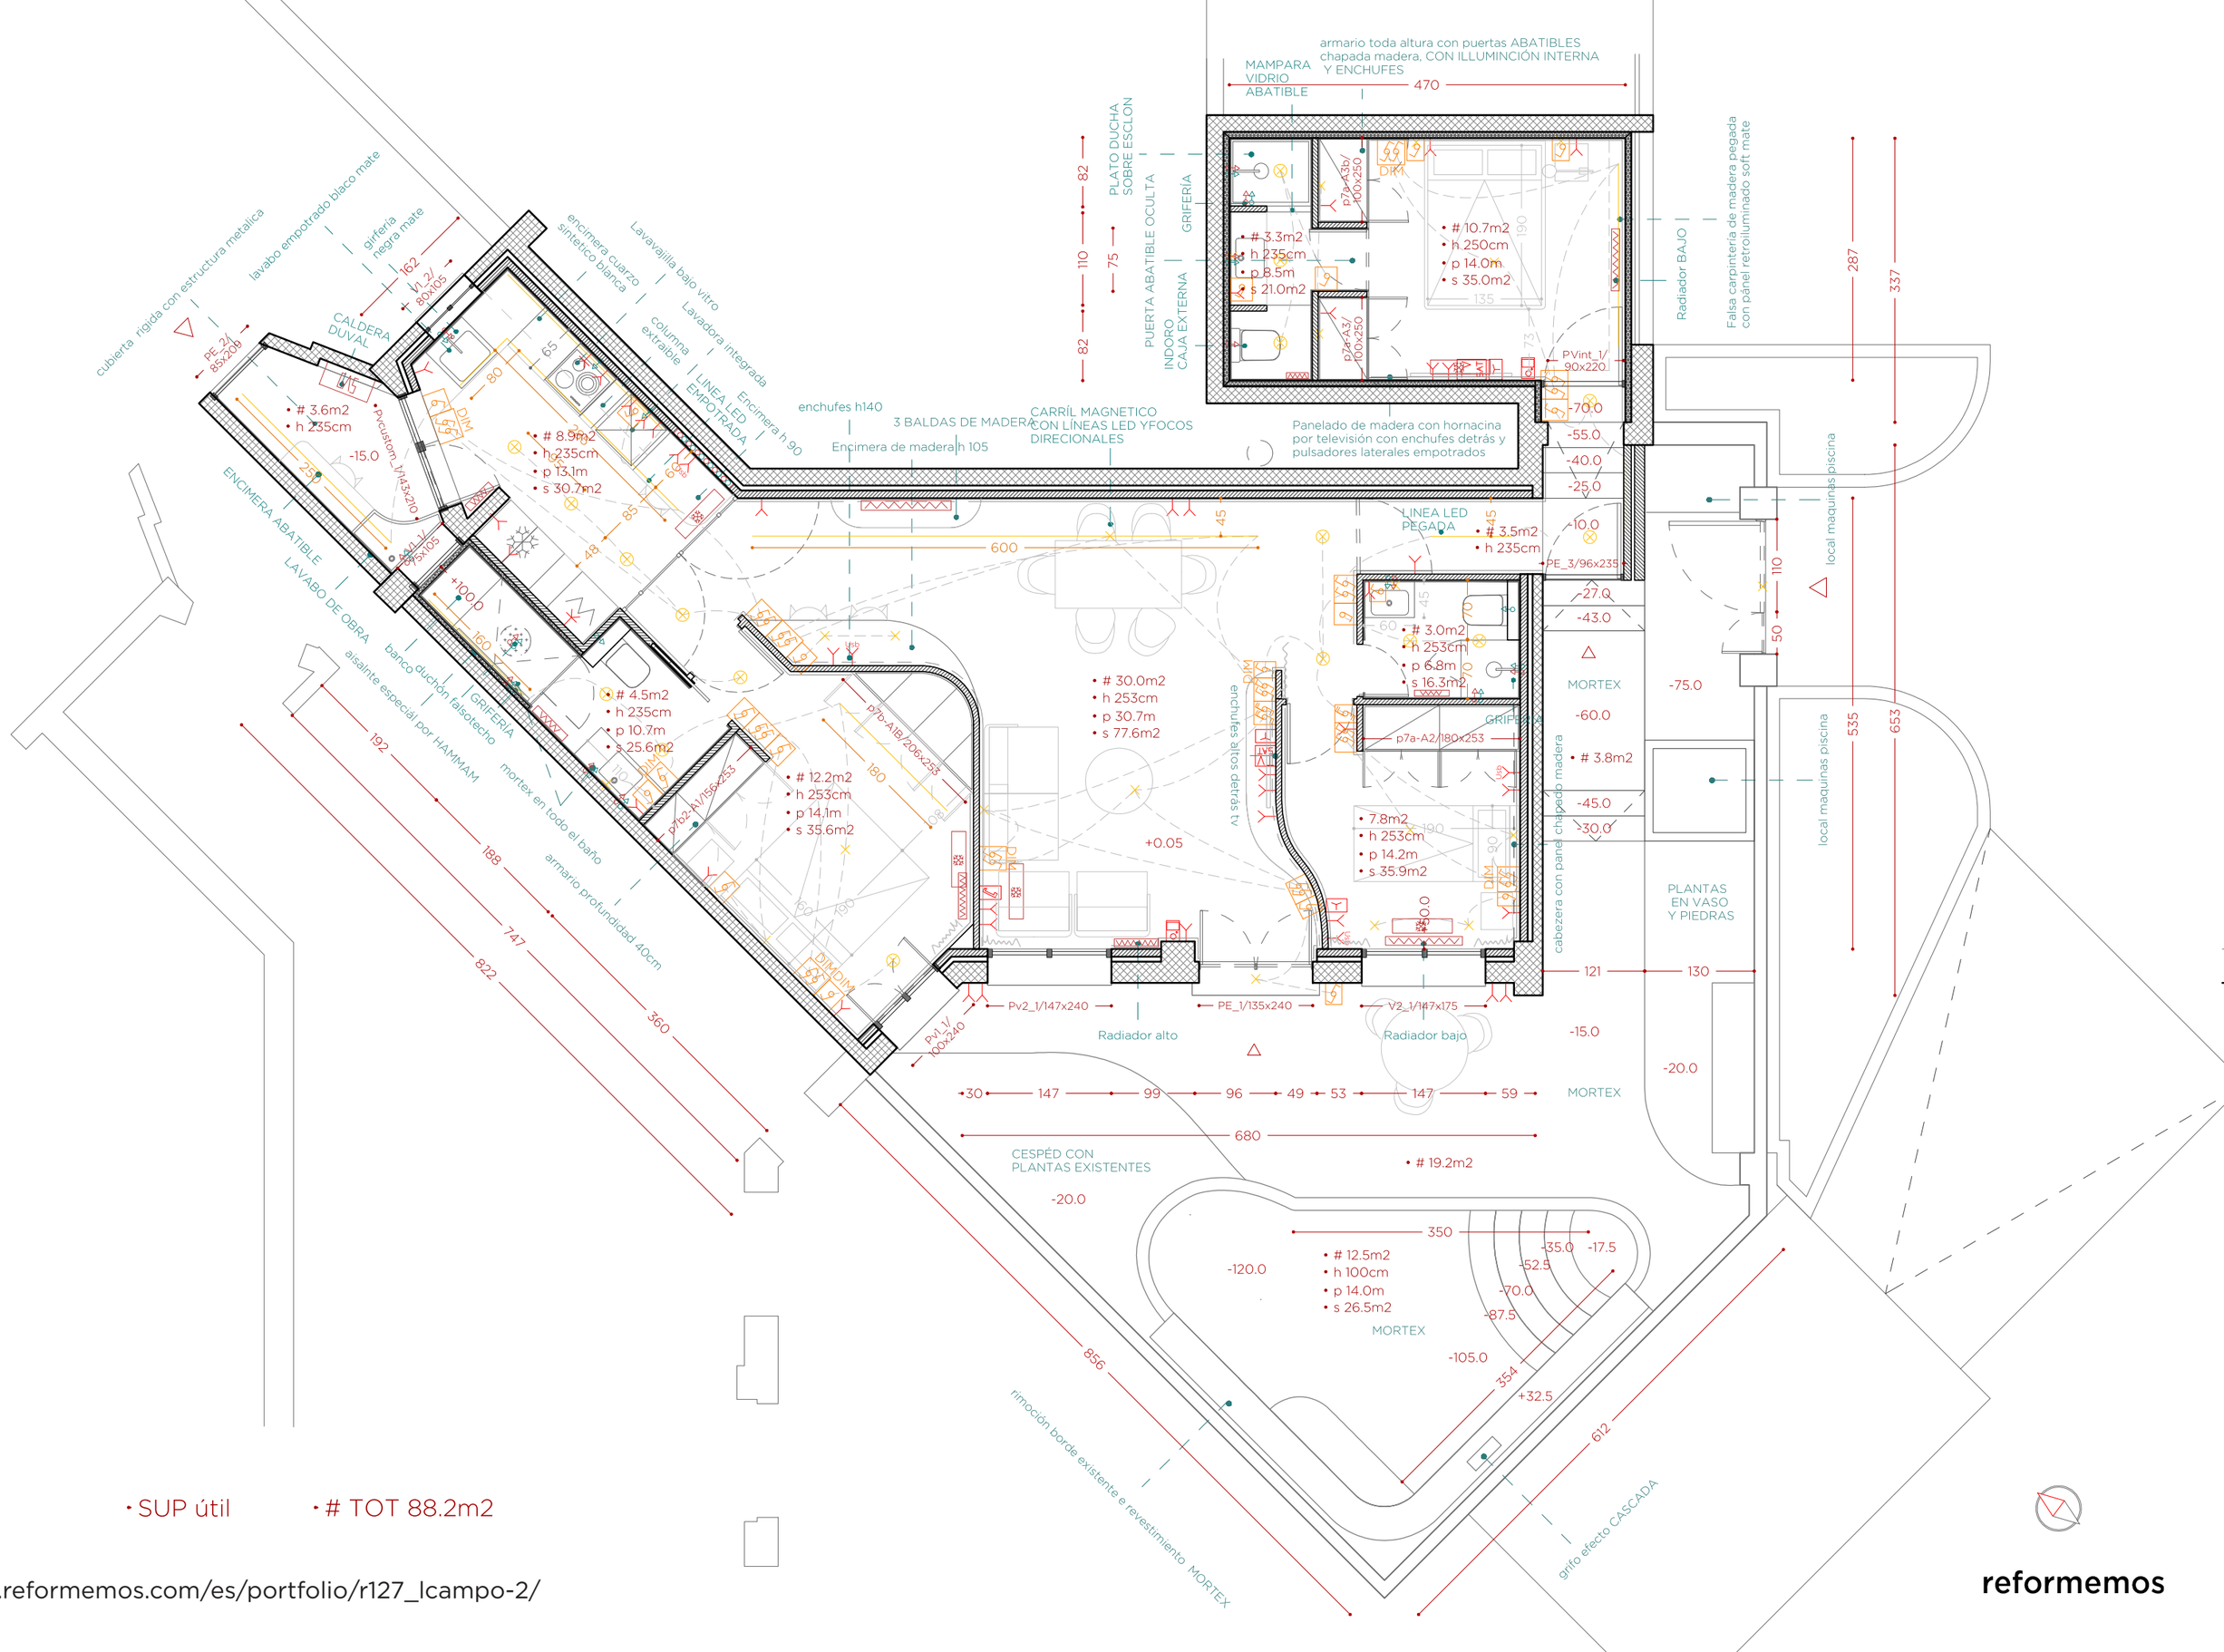

• SUP útil • # TOT 88.2m2

www.reformemos.com/es/portfolio/r127_lcampo-2/

reformemos

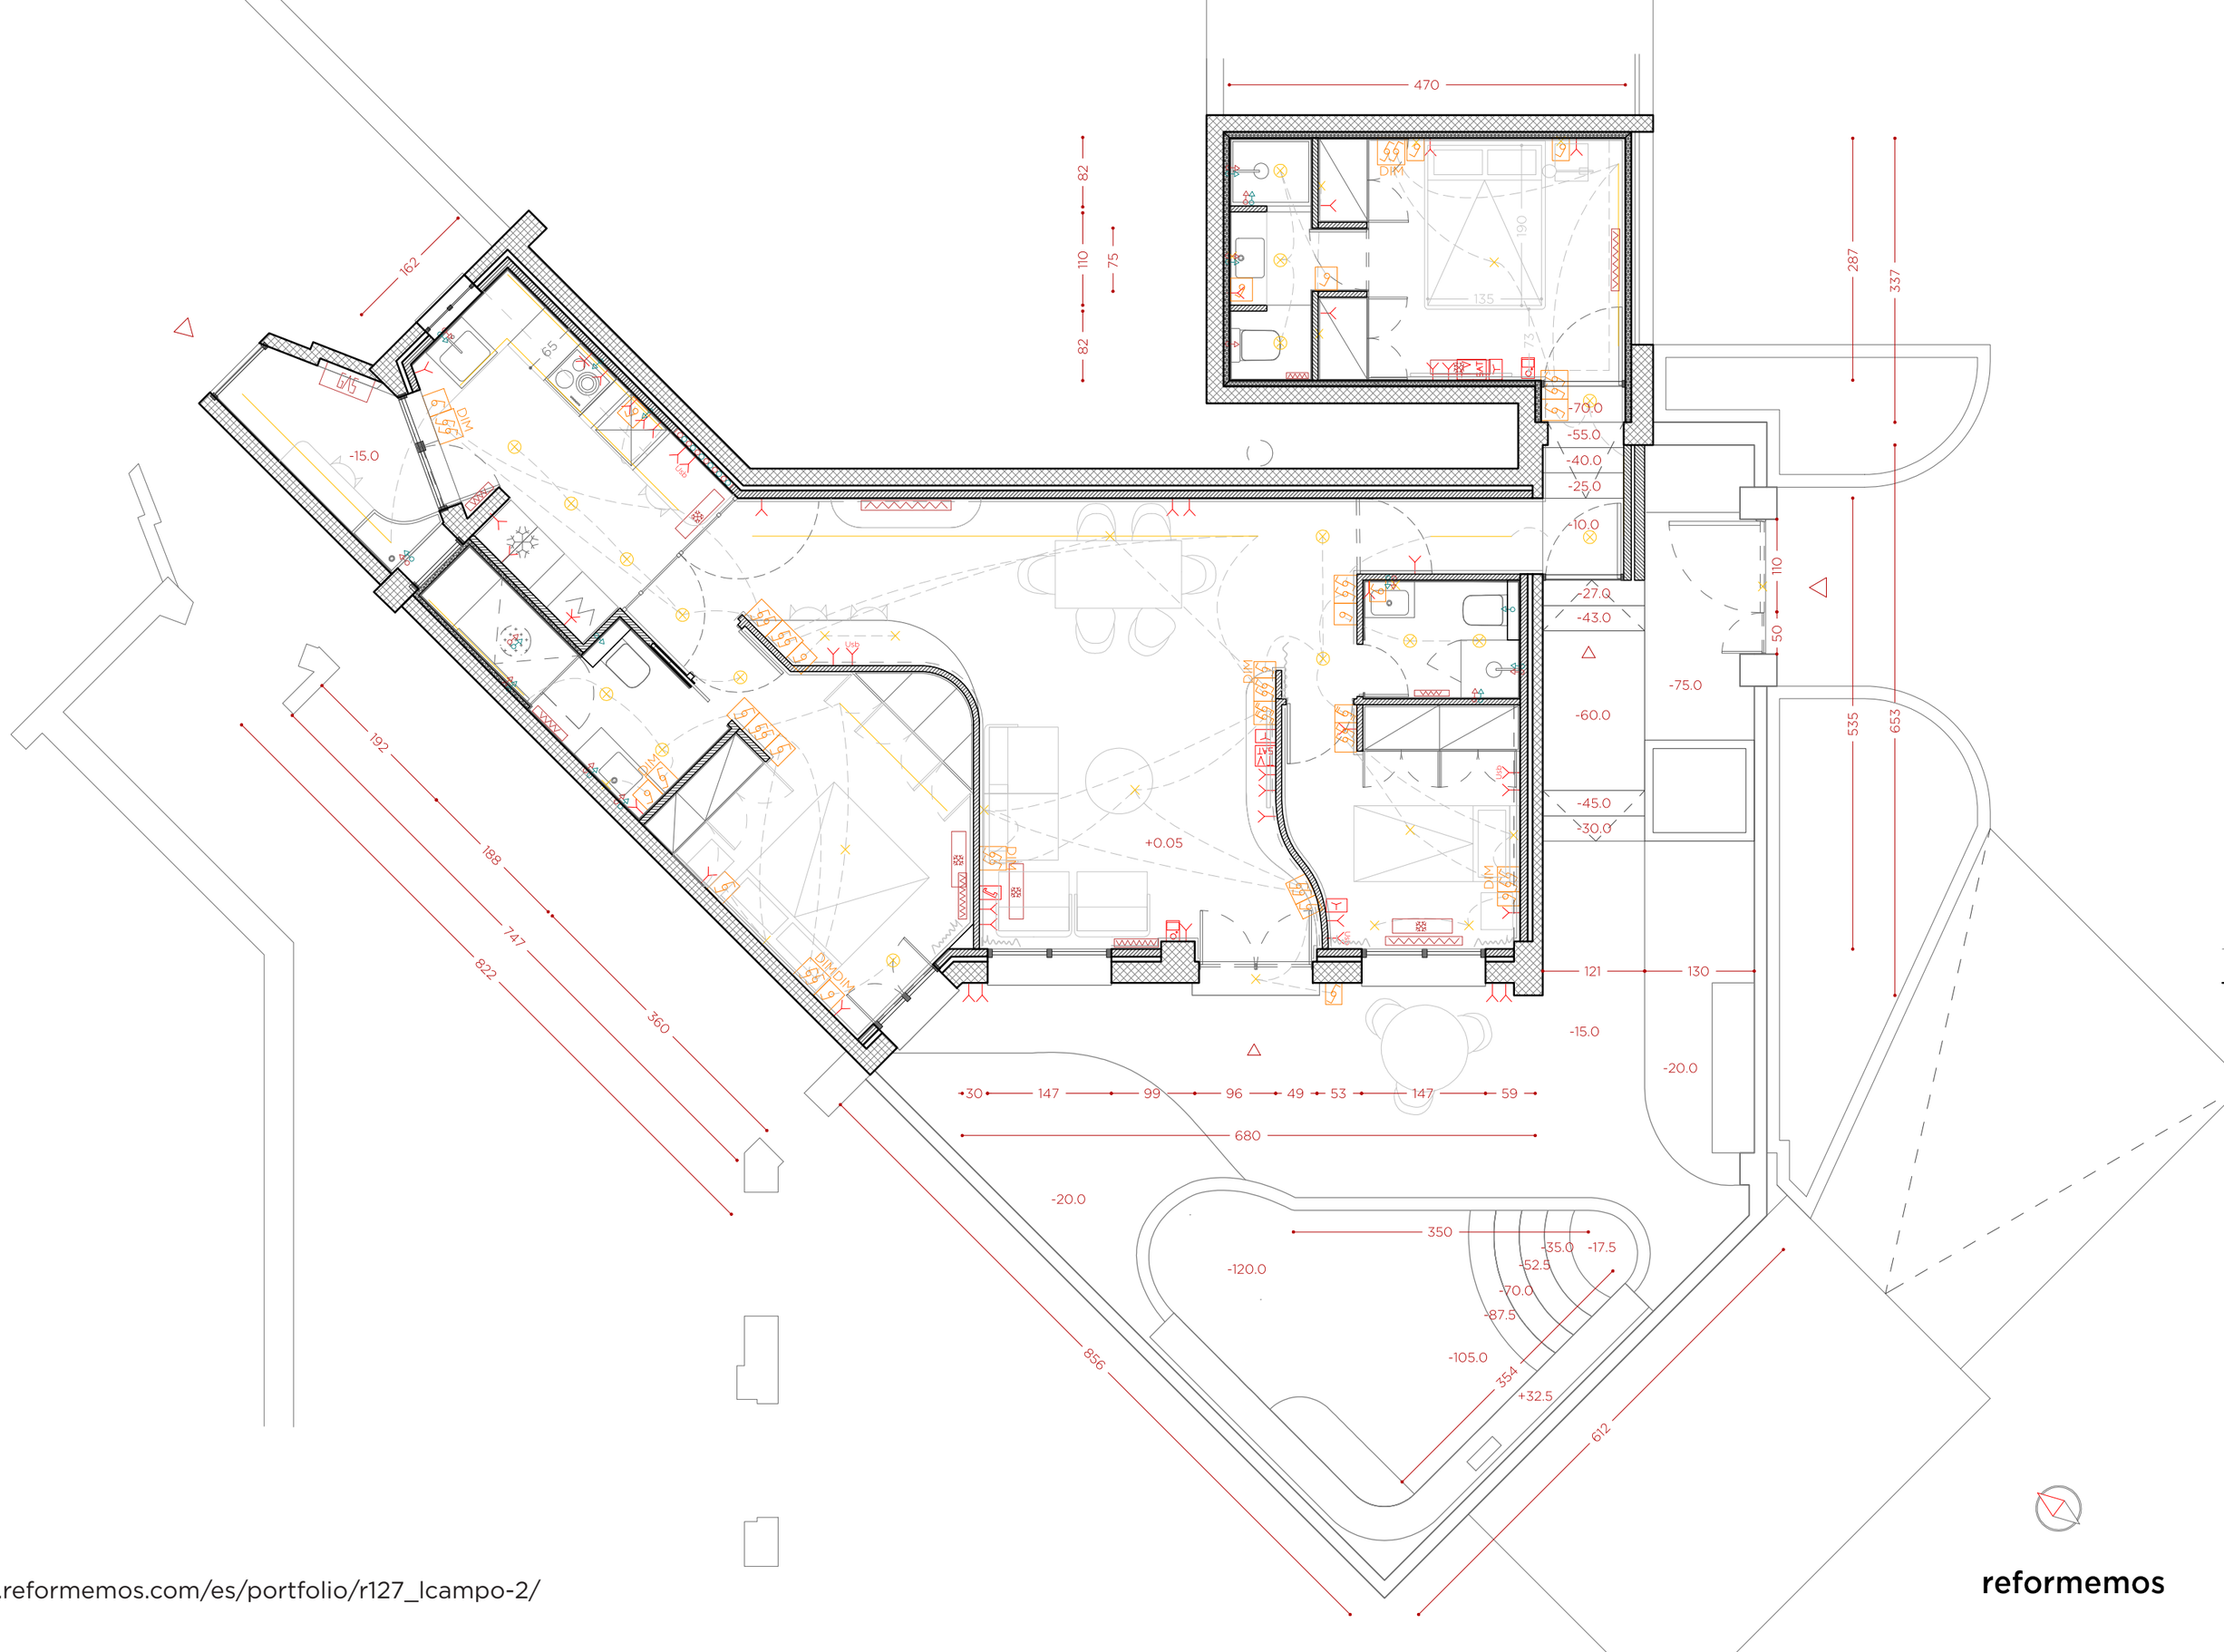

www.reformemos.com/es/portfolio/r127_lcampo-2/

reformemos

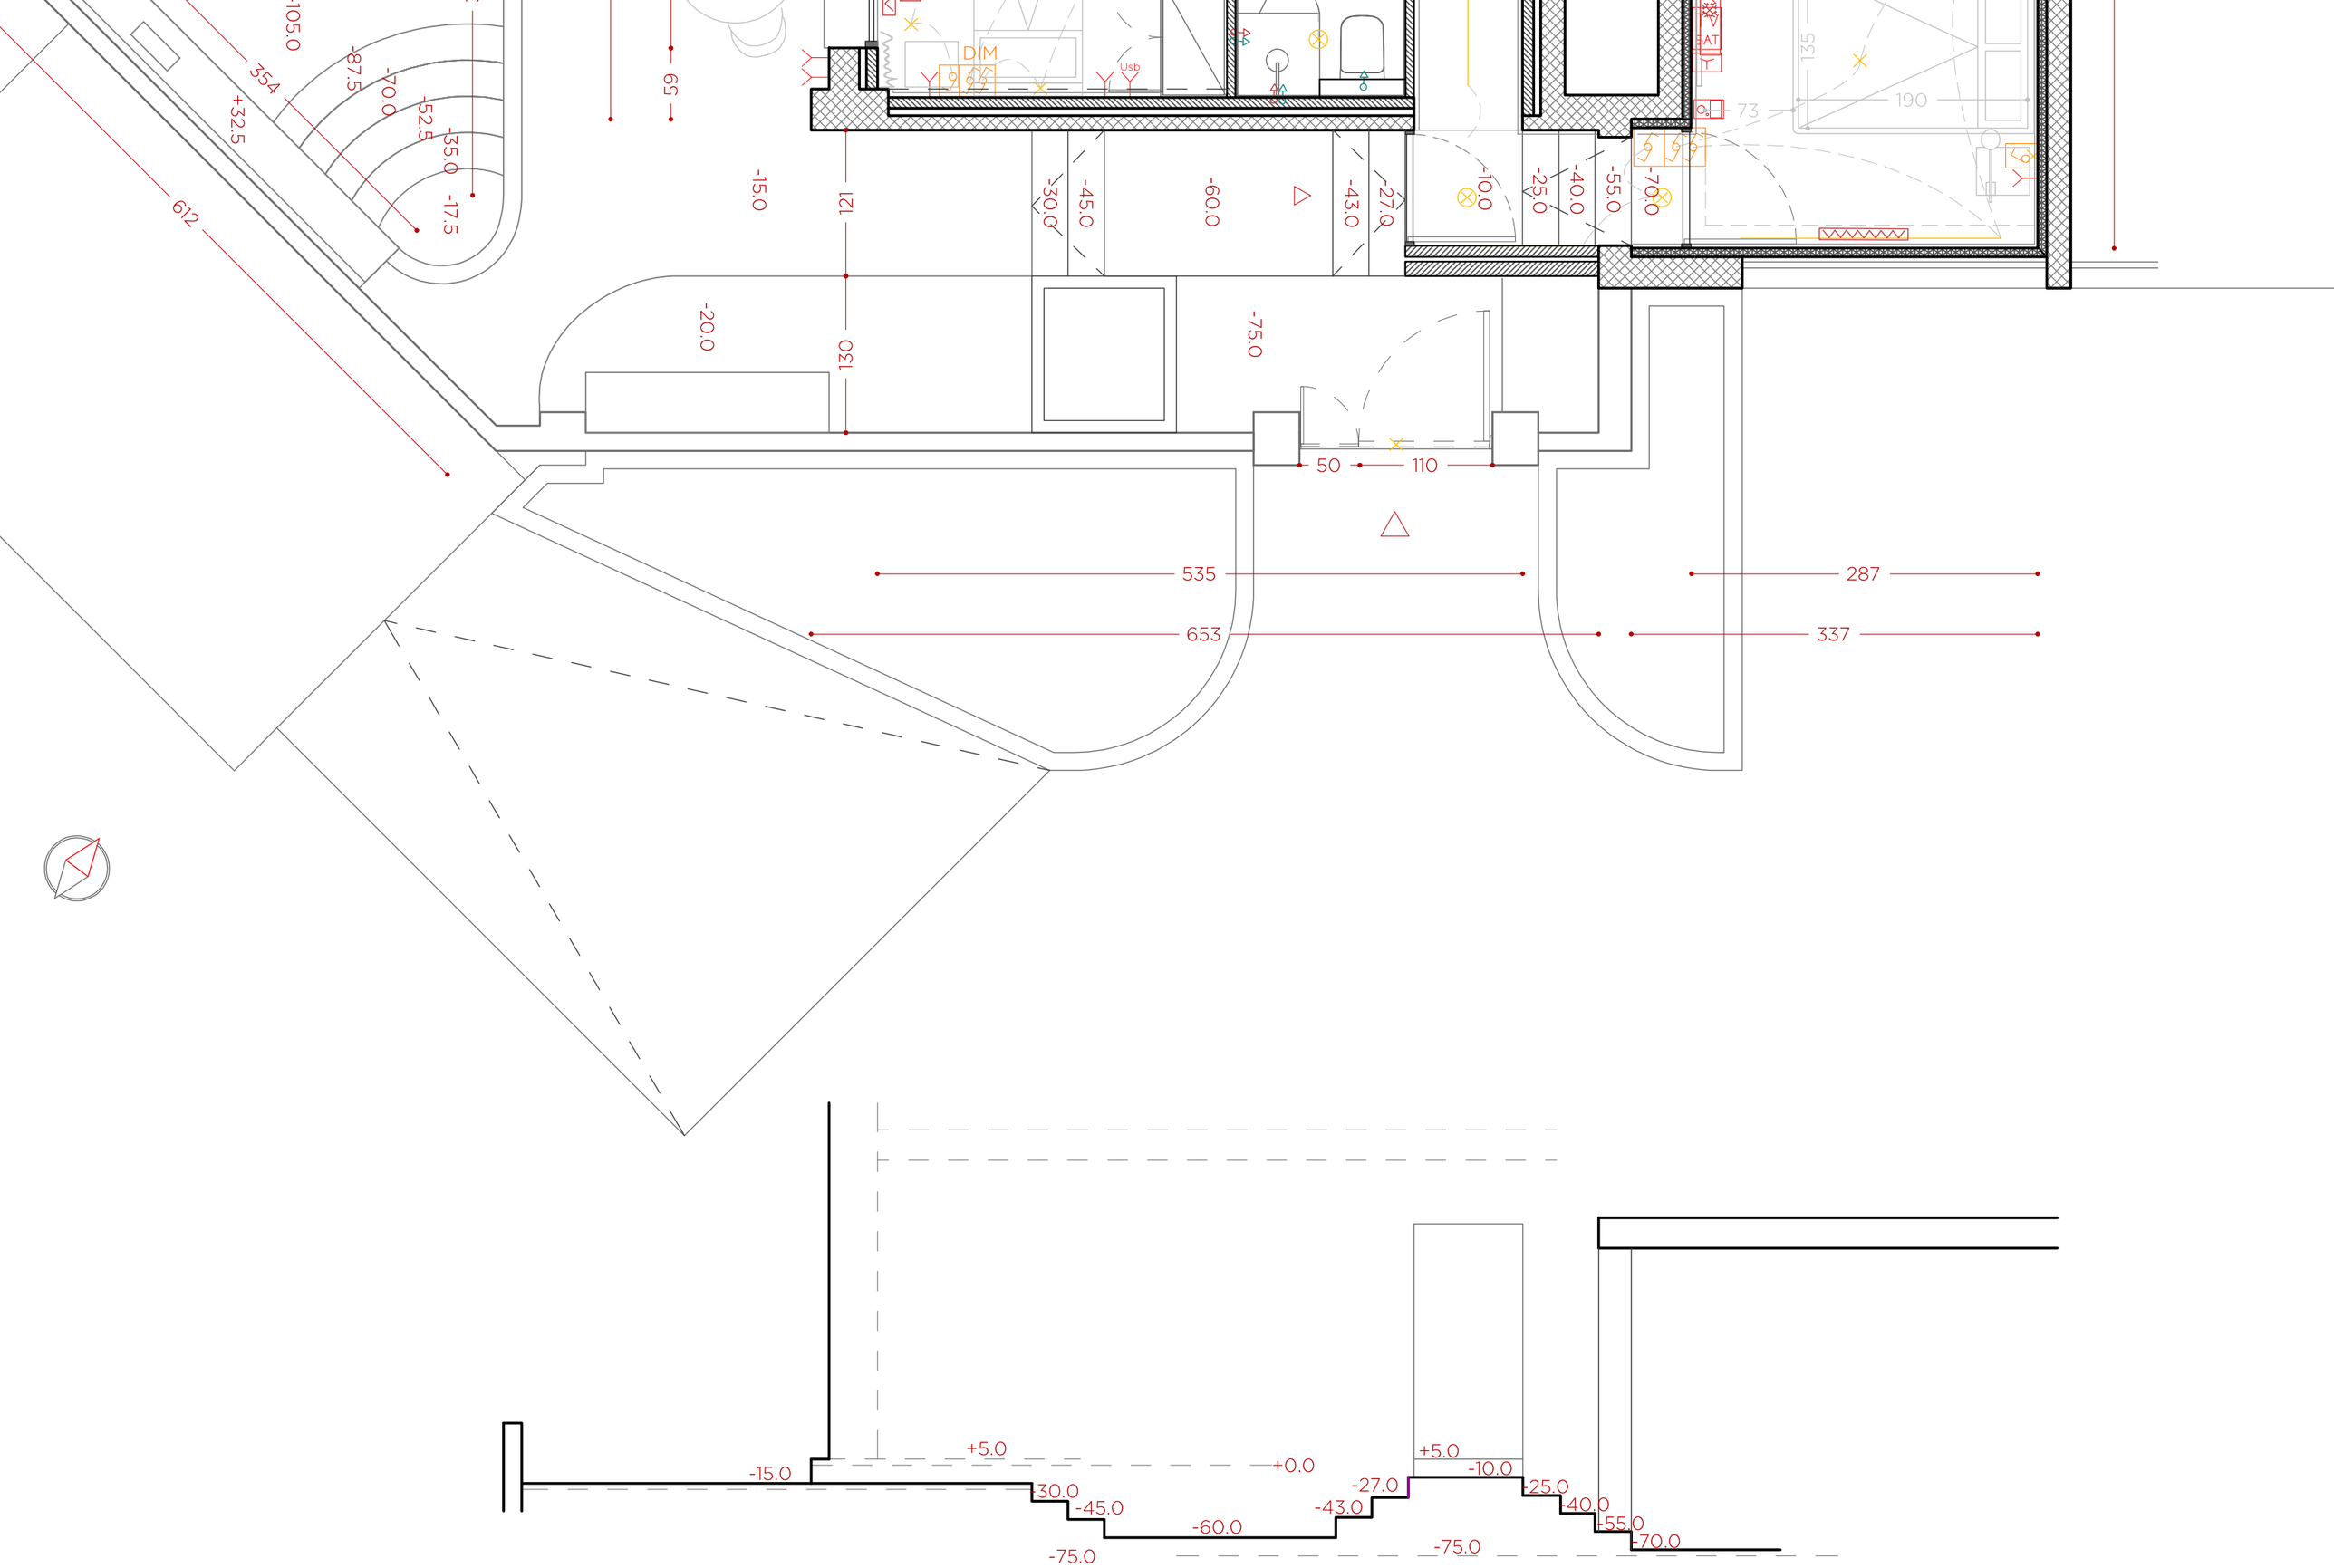
DIM
Usb
AT
-105.0
354
+32.5
612
-87.5
-70.0
-52.5
-35.0
-17.5
59
-15.0
121
130
-20.0
-30.0
-45.0
-60.0
-75.0
-43.0
-27.0
-10.0
-25.0
-40.0
-55.0
-70.0
135
190
73
50
110
535
653
287
337
+5.0
+0.0
-15.0
-30.0
-45.0
-60.0
-75.0
-43.0
-27.0
+5.0
-10.0
-25.0
-40.0
-55.0
-70.0
-75.0